ქ.თბილისი , კონსტანტინე ჩაჩავას ქუჩა №2
(ს/კ: 01.13.02.004.062)



შ.პ.ს. "აერ ქონსალტინგ"
L.T.D. "AR consulting"
(404580388)

თანამდებობა	გვარი	ხელმოწერა
დირექტორი	გ. ჯანიაშვილი	
არქიტექტორი	გ. ჯანიაშვილი	
დამკვეთი	გ.ჭიჭინაძე	
თარიღი	08.09.2022	

შენიშვნა: არამზიდი კონსტრუქციები შეყვანილია საერთო ფართში

ქ.თბილისი , კონსტანტინე ჩაჩავას ქუჩა №2
(ს/კ: 01.13.02.004.062)

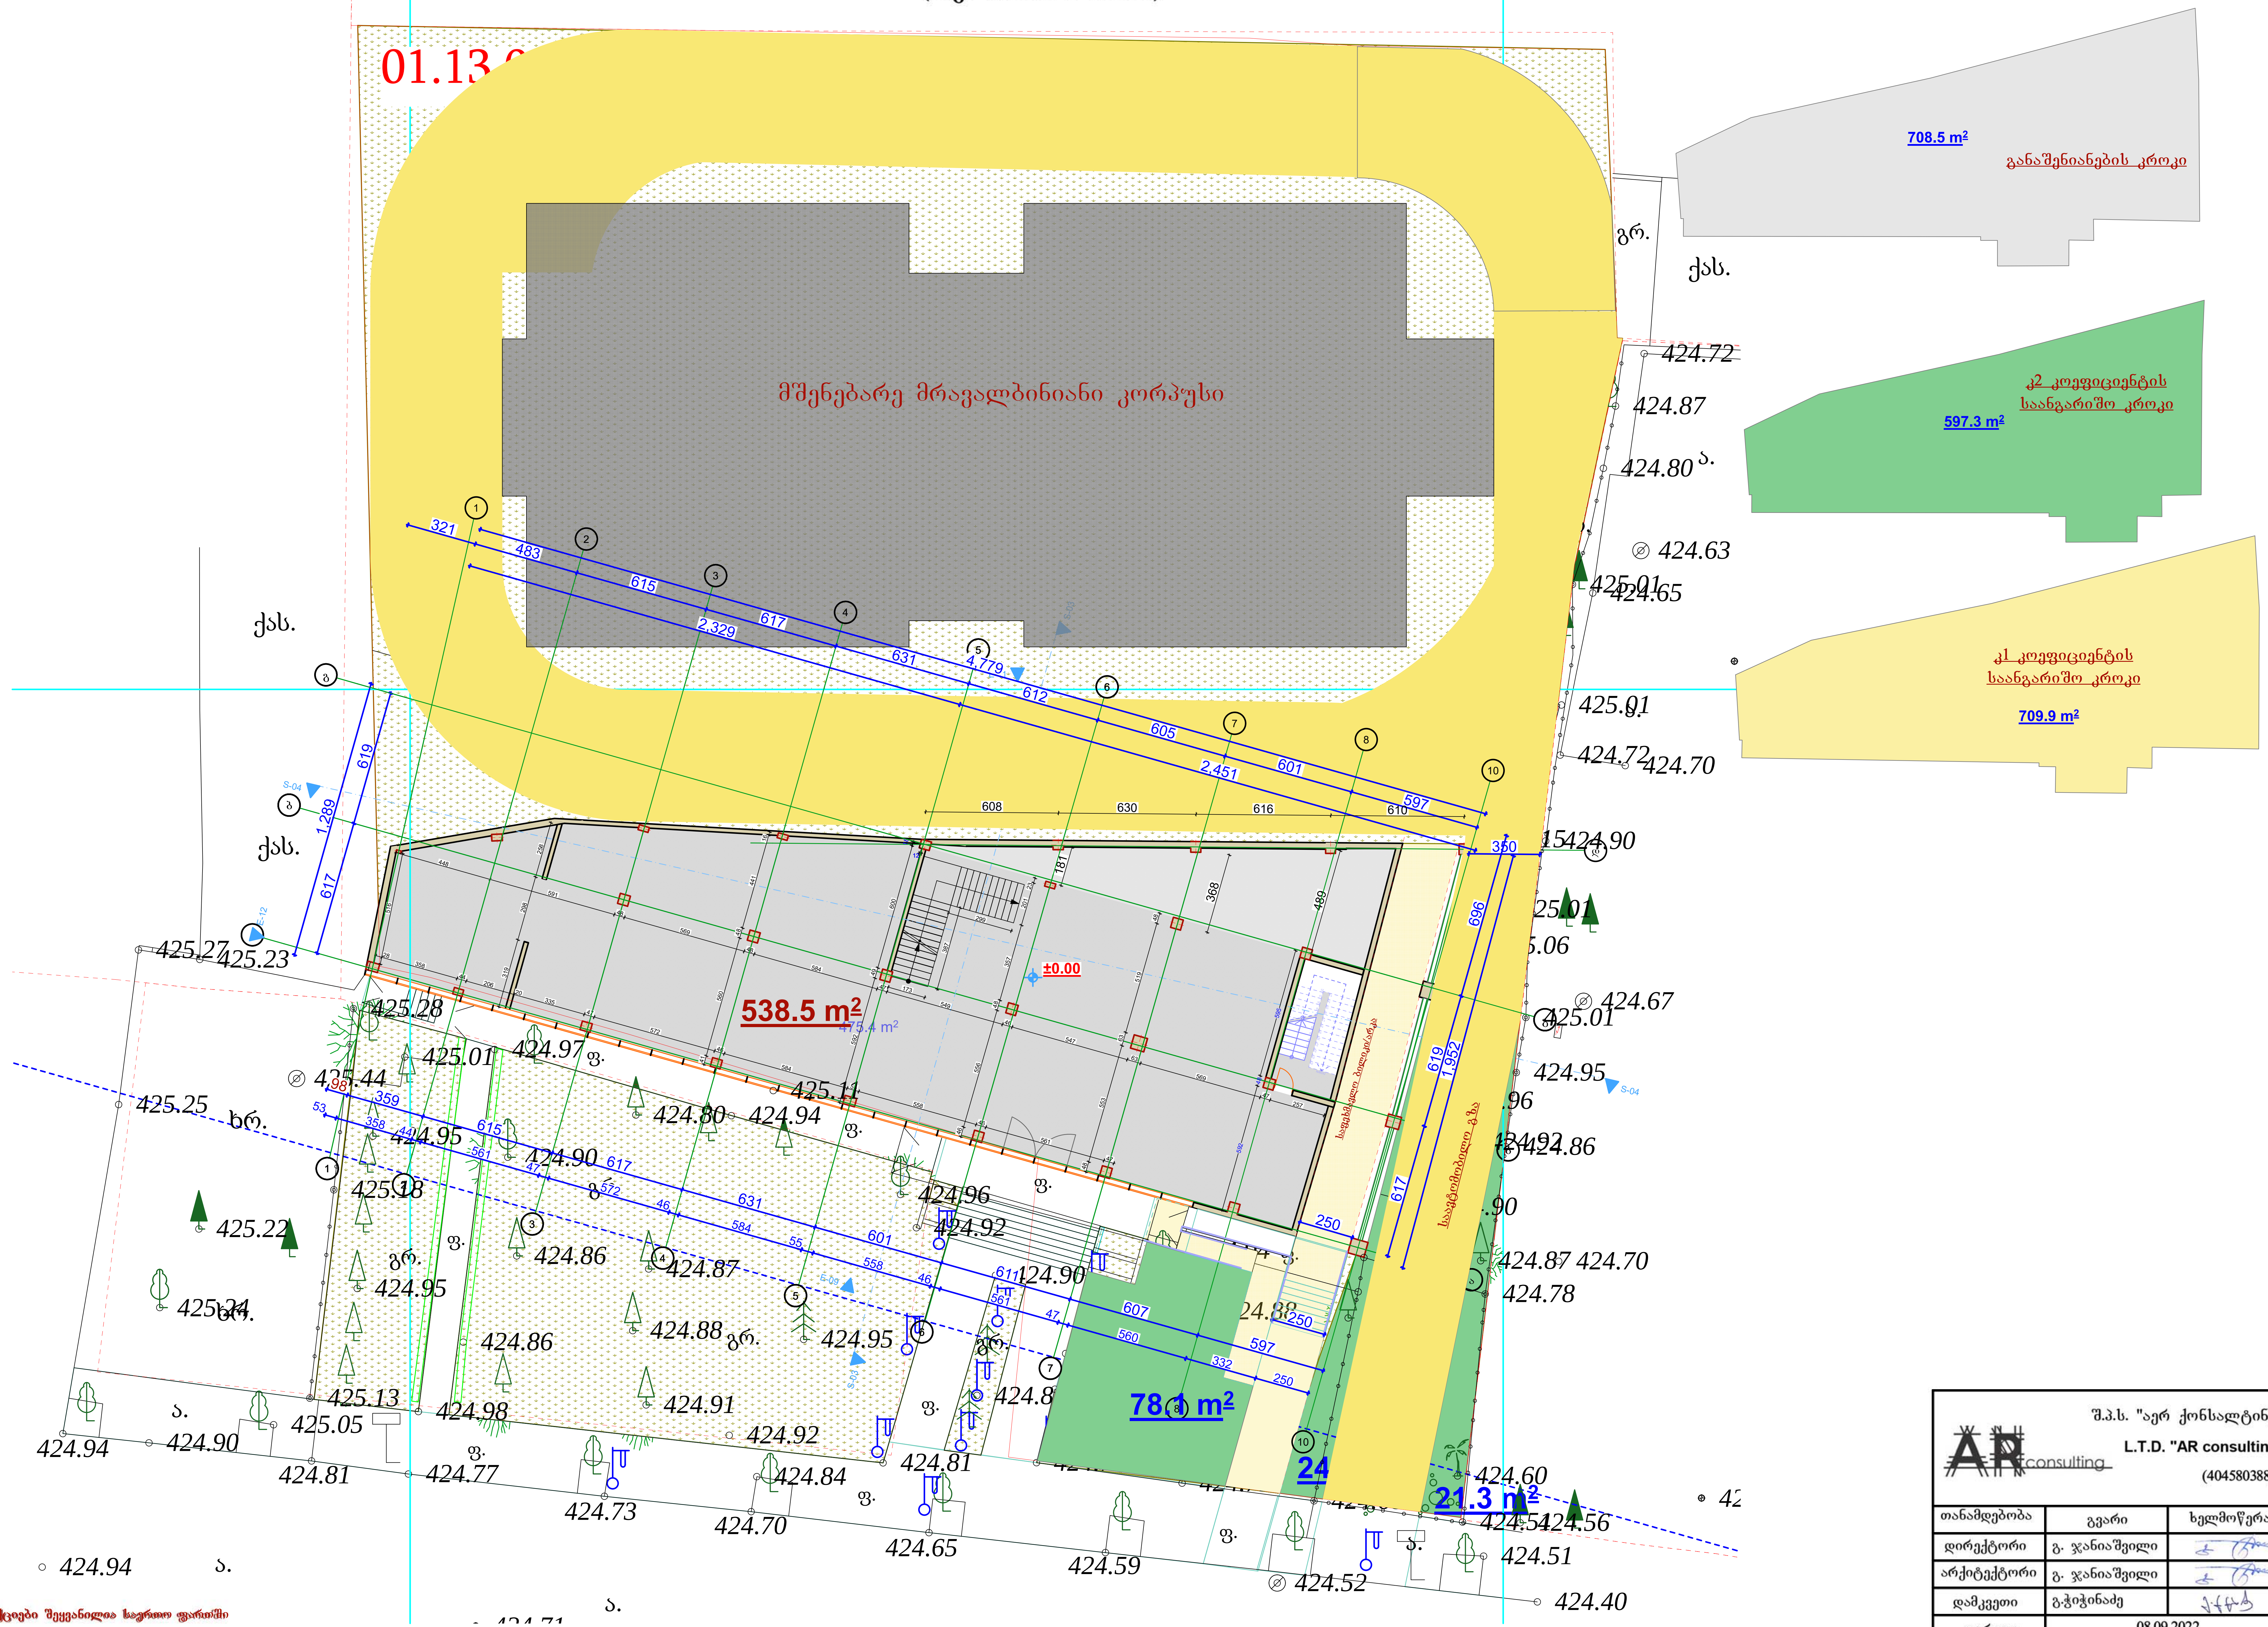

შენიშვნა: არამზიდი კონსტრუქციები შეყვანილია საერთო ფართში

შ.პ.ს. "აერ კონსალტინგ"
L.T.D. "AR consulting"
(404580388)

თანამდებობა	გვარი	ხელმოწერა
დირექტორი	გ. ჯანიაშვილი	
არქიტექტორი	გ. ჯანიაშვილი	
დამკვეთი	გ.ჭიჭინაძე	
თარიღი	08.09.2022	

ქ.თბილისი , კონსტანტინე ჩაჩავას ქუჩა №2
(ს/კ: 01.13.02.004.062)

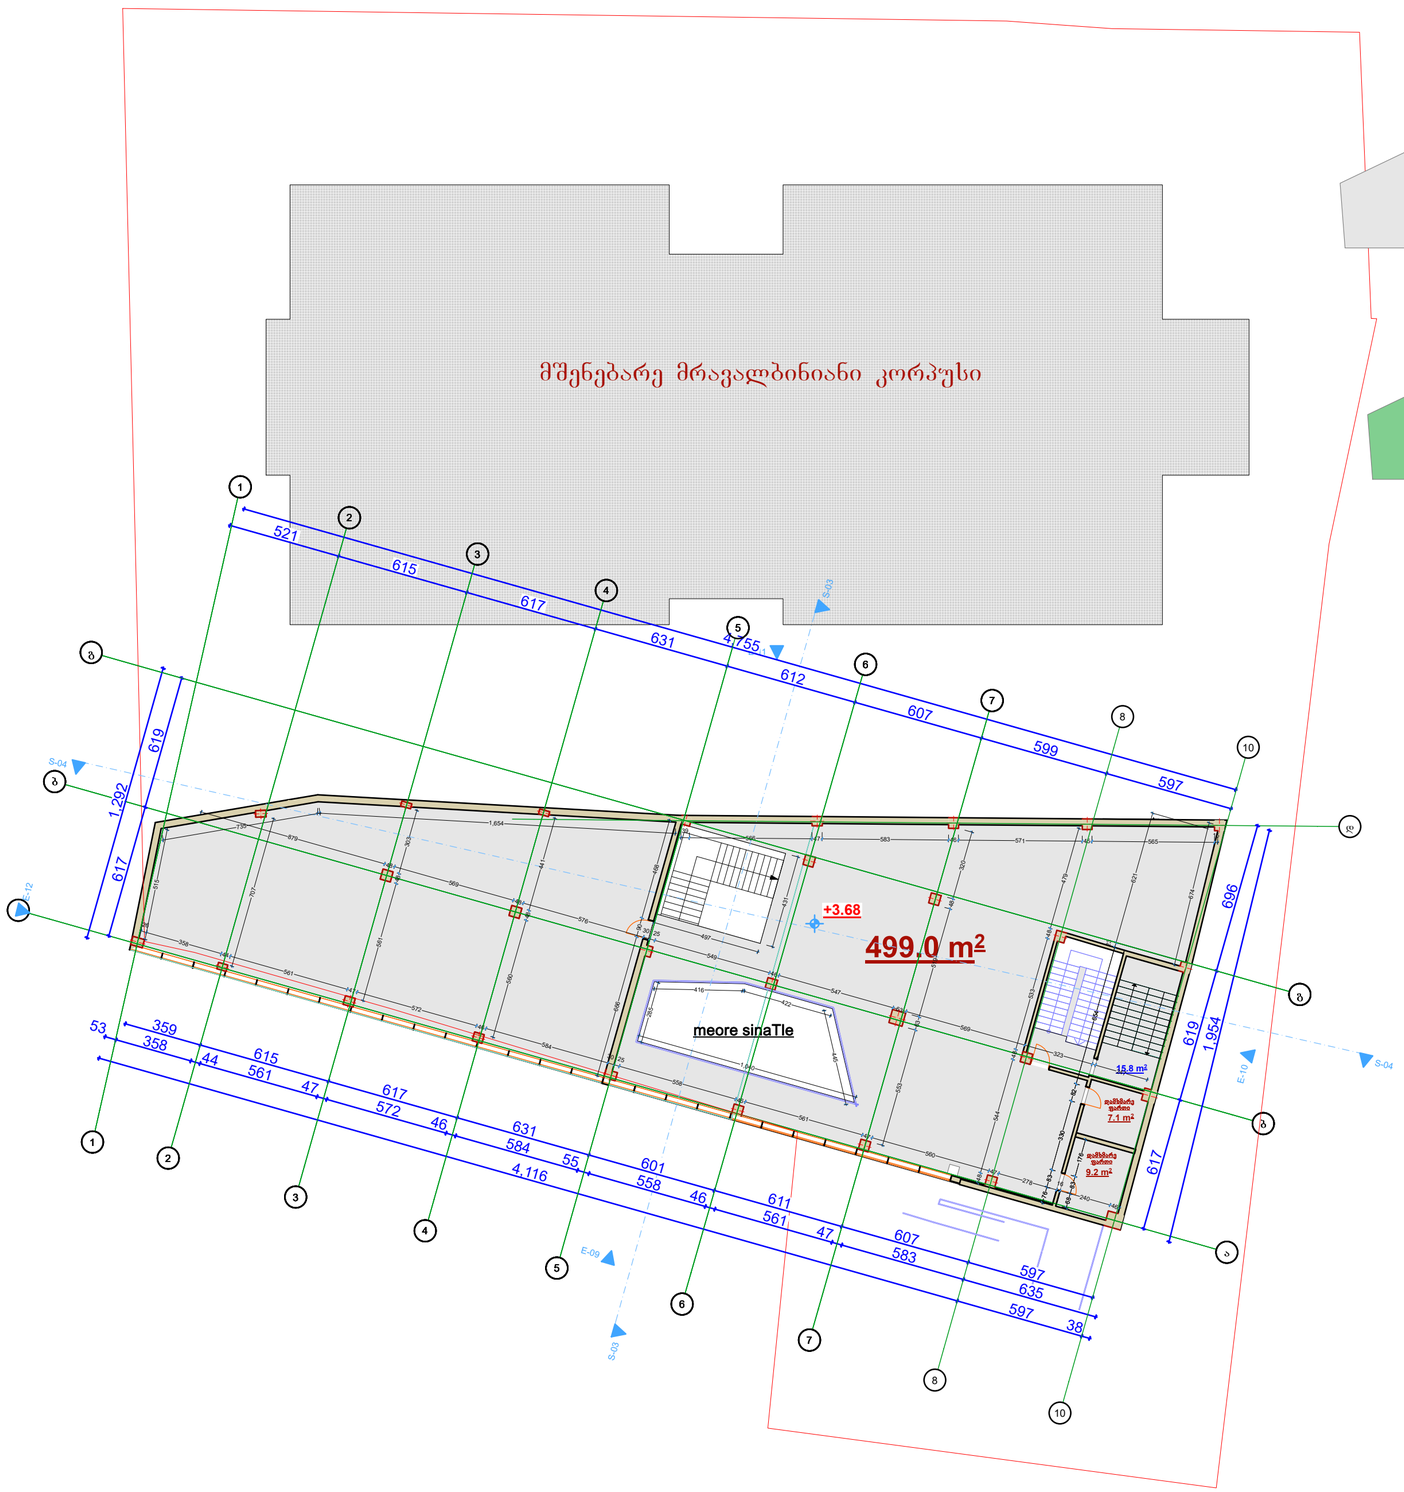

განაშენიანების კროკი
631.2 m²

კ2 კოეფიციენტის
საანგარიშო კროკი
631.2 m²

შენიშვნა: არამზიდი კონსტრუქციები შეცანილია საერთო ფართში

შ.პ.ს. "აერ ქონსალტინგ"
L.T.D. "AR consulting"
(404580388)

თანამდებობა	გვარი	ხელმოწერა
დირექტორი	გ. ჯანიაშვილი	
არქიტექტორი	გ. ჯანიაშვილი	
დამკვეთი	გ.ჭიჭინაძე	
თარიღი	08.09.2022	

ქ.თბილისი , კონსტანტინე ჩაჩავას ქუჩა №2
(ს/კ: 01.13.02.004.062)
საპროექტო



შენიშვნა: არამზიდი კონსტრუქციები შეცვანილია საერთო ფართში

შ.პ.ს. "აერ ქონსალტინგ"
L.T.D. "AR consulting"
(404580388)

თანამდებობა	გვარი	ხელმოწერა
დირექტორი	გ. ჯანიაშვილი	
არქიტექტორი	გ. ჯანიაშვილი	
დამკვეთი	გ.ჭიჭინაძე	
თარიღი	08.09.2022	

ქ.თბილისი , კონსტანტინე ჩაჩავას ქუჩა №2
(ს/კ: 01.13.02.004.062)
საპროექტო

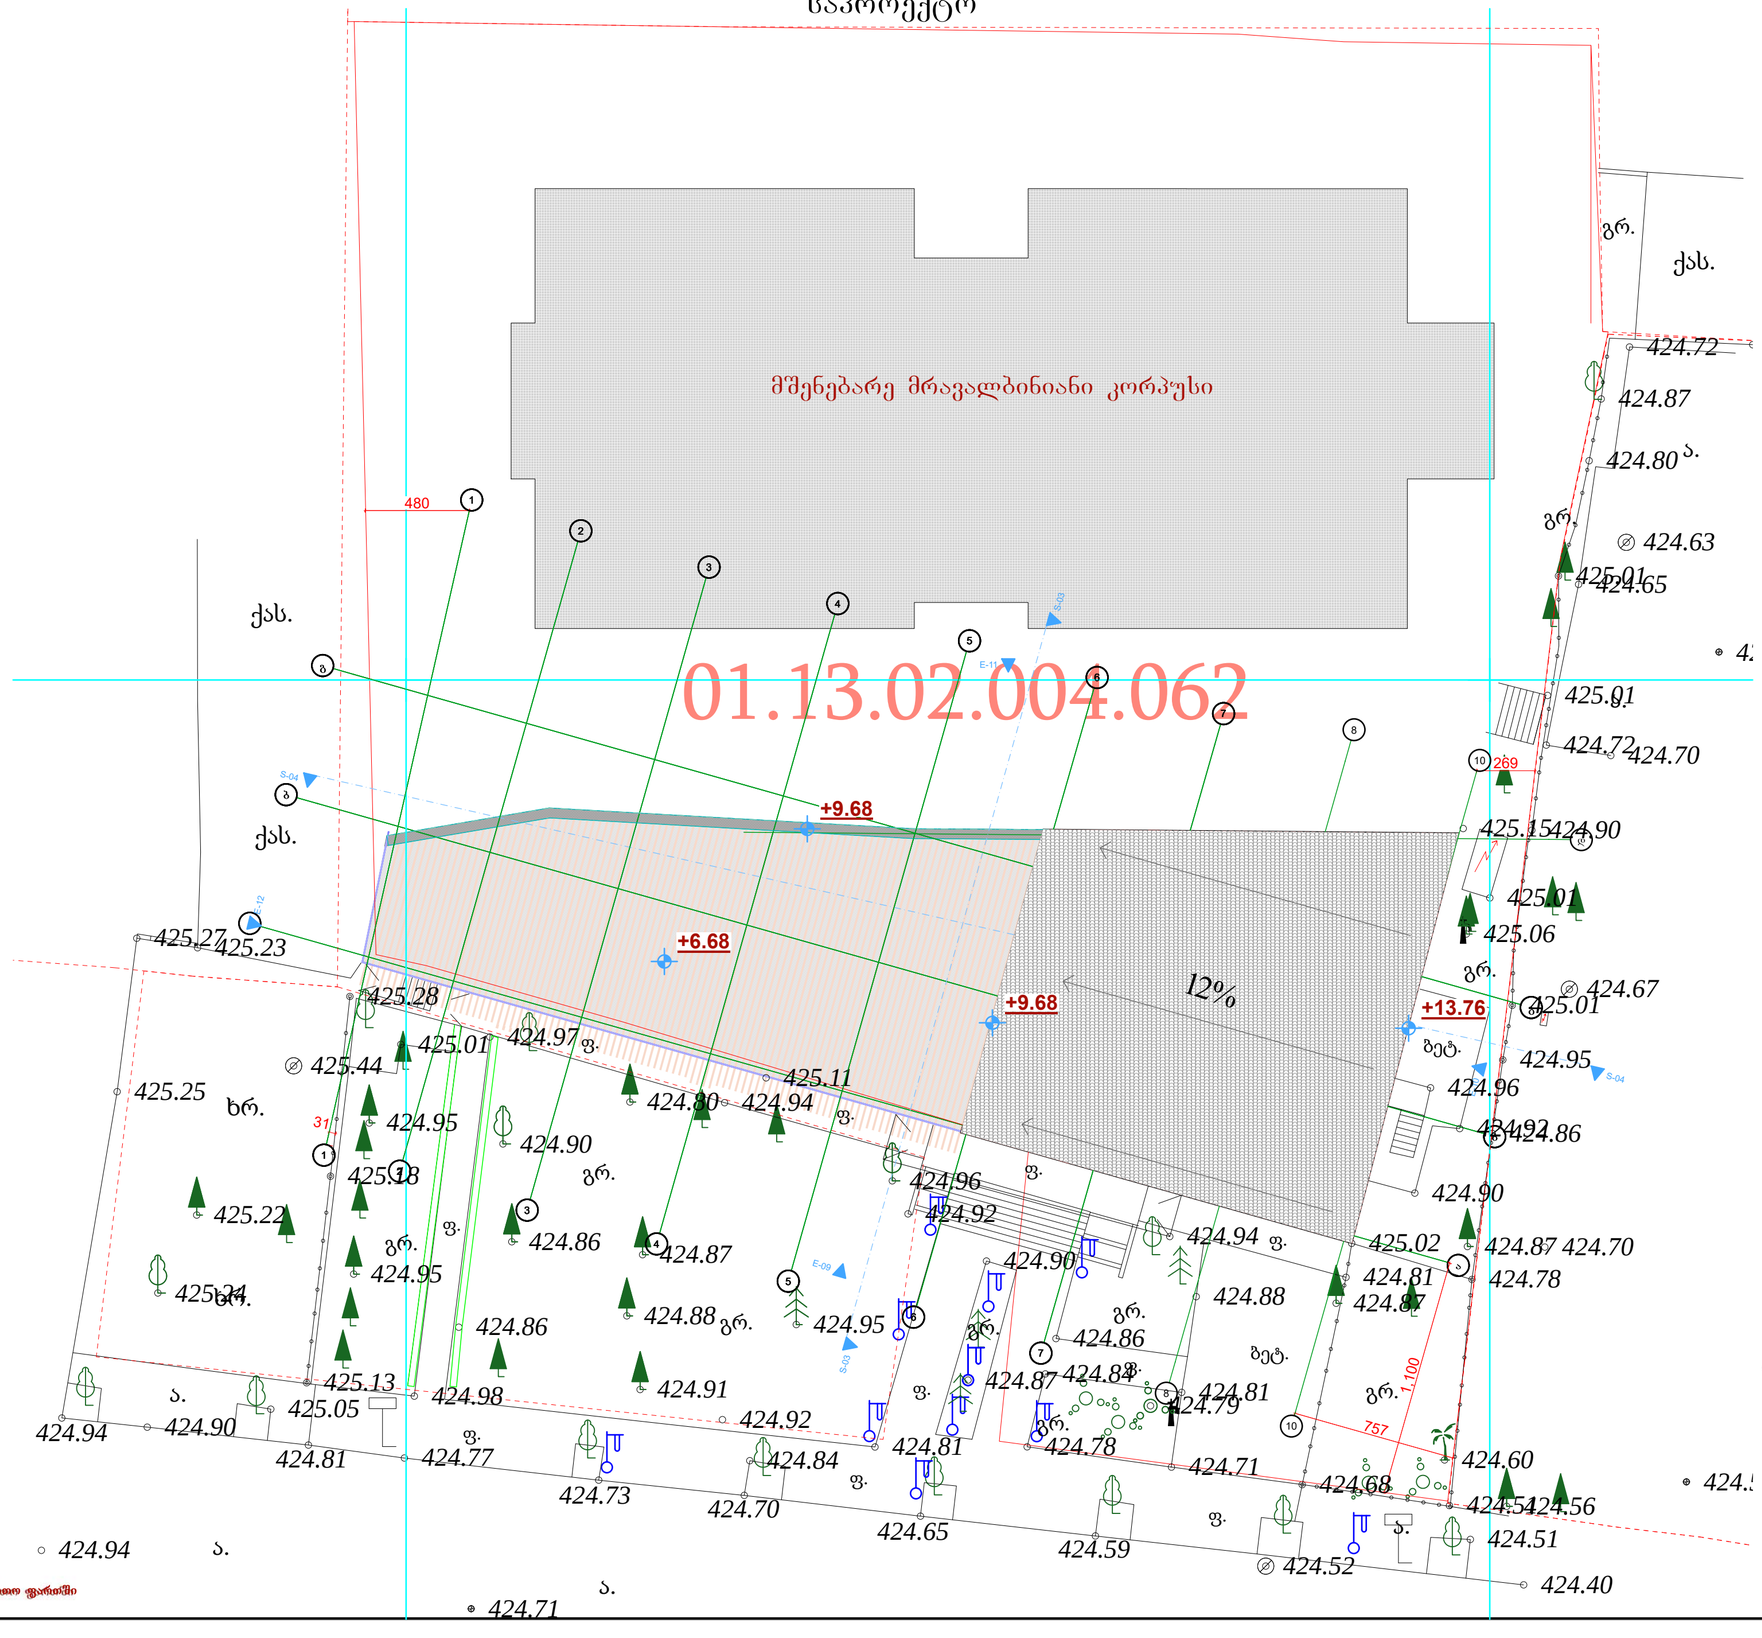

შენიშვნა: არამზიდი კონსტრუქციები შეცანილია საერთო ფორმში

შ.პ.ს. "აერ ქონსალტინგ"
L.T.D. "AR consulting"
(404580388)

თანამდებობა	გვარი	ხელმოწერა
დირექტორი	გ. ჯანიაშვილი	
არქიტექტორი	გ. ჯანიაშვილი	
დამკვეთი	გ.ჭიჭინაძე	
თარიღი	08.09.2022	