
ქ.თბილისი , კონსტანტინე ჩაჩავას ქუჩა №2
(ს/კ: 01.13.02.004.062)

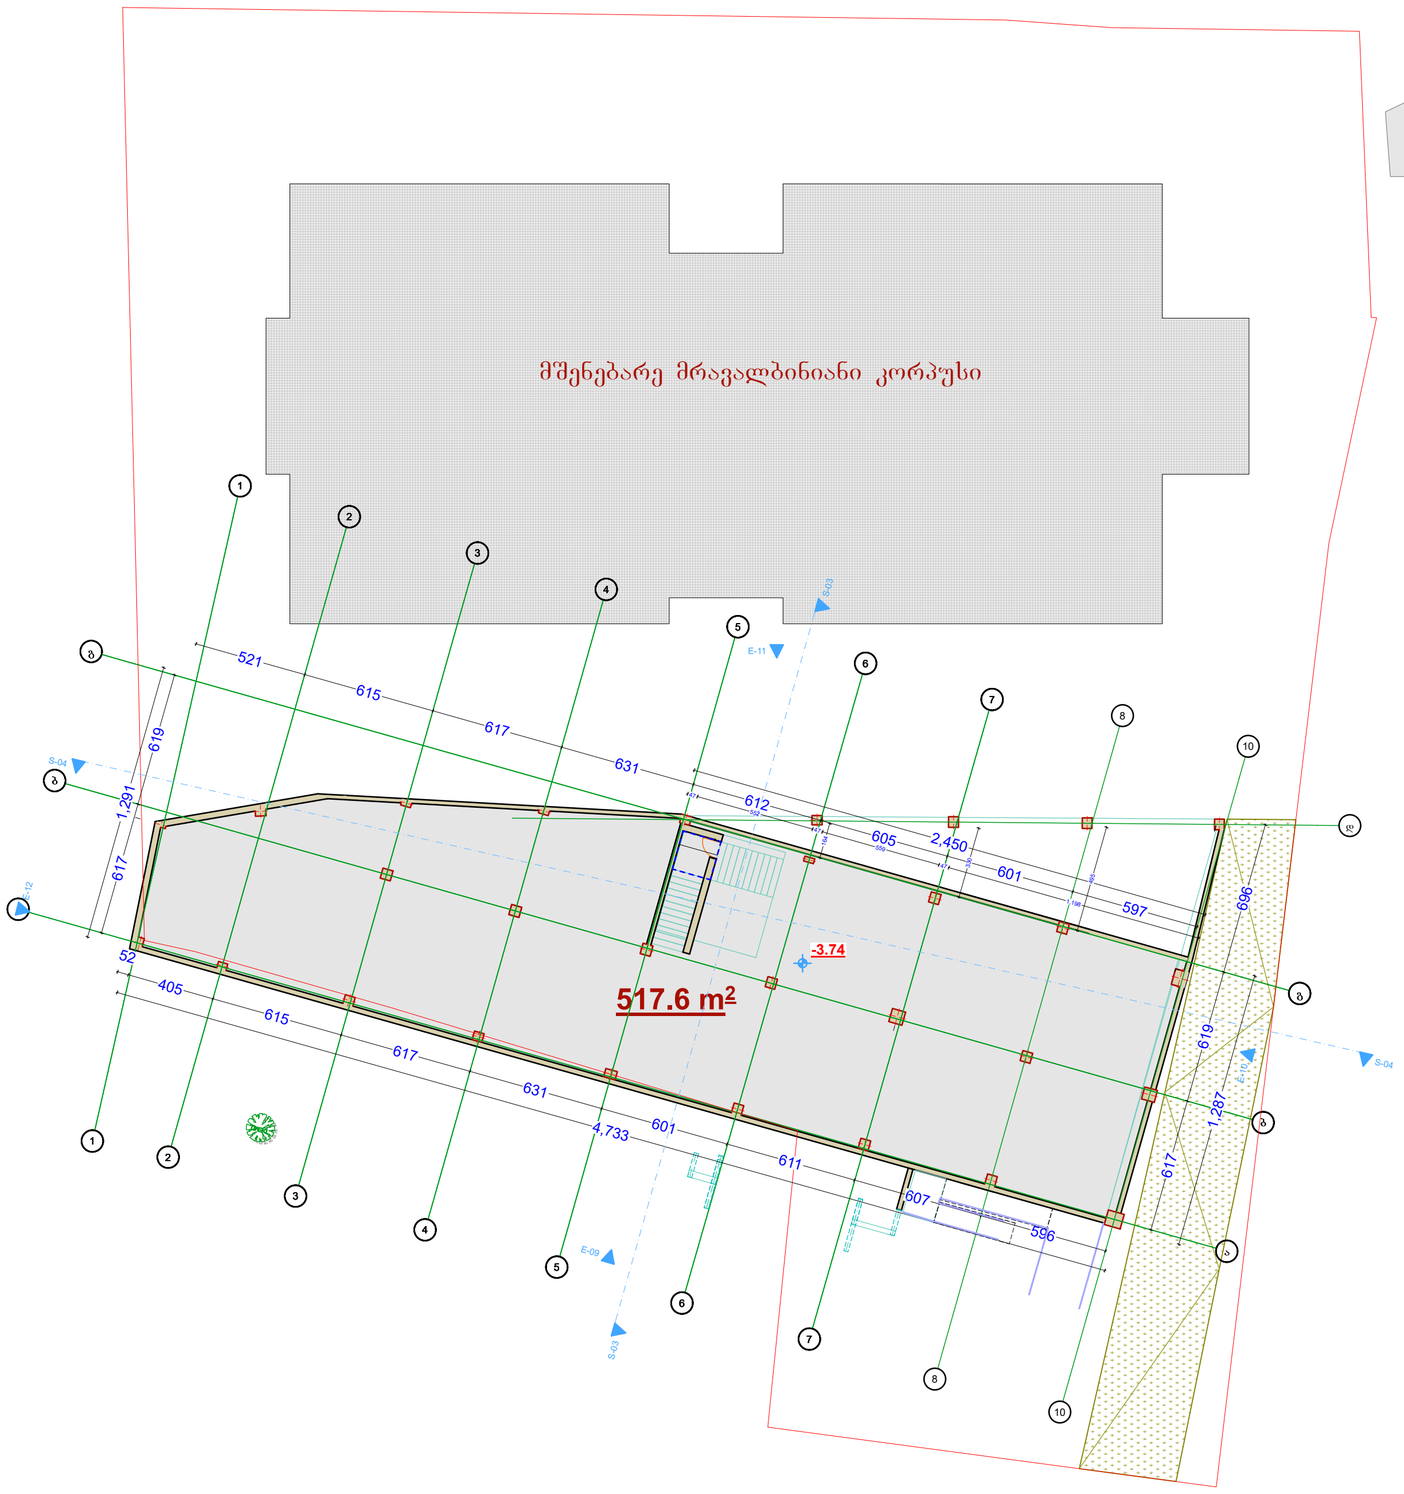

განაშენიანების კროკი

547.9 m²

შენიშვნა: არამზიდი კონსტრუქციები შეცანილია საერთო ფარგში

შ.პ.ს. "აერ ქონსალტინგ" L.T.D. "AR consulting" (404580388)		
თანამდებობა	გვარი	ხელმოწერა
დირექტორი	გ. ჯანიაშვილი	
არქიტექტორი	გ. ჯანიაშვილი	
დამკვეთი	გ.ჭიჭინაძე	
თარიღი	08.09.2022	

ქ.თბილისი , კონსტანტინე ჩაჩავას ქუჩა №2
(ს/კ: 01.13.02.004.062)

01.13.

მშენებარე მრავალბინიანი კორპუსი

538.5 m²

475.4 m²

±0.00

78.1 m²

21.3 m²

708.5 m²

განაშენიანების კროკი

606.3 m²

კ2 კოეფიციენტის საანგარიშო კროკი

709.9 m²

კ1 კოეფიციენტის საანგარიშო კროკი

ქას.

გრ.

ბრ.

ხრ.

ა.

ფ.


321 483 615 617 2,329 631 4,779 612 605 2,451 601 597 610 616 630 608 619 617 1,289 S-04 S-12 S-03 S-02 S-01 359 358 615 617 631 584 601 558 611 607 560 597 332 250 696 619 1,952 350 368 489 181 ბოლოვანი ხეივანი საავტომობილო გზა

424.72 424.87 424.80 424.63 425.01 424.65 425.01 424.72 424.70 424.90 425.01 424.67 425.01 424.95 424.86 424.87 424.70 424.78 424.60 424.56 424.51 424.40 425.27 425.23 425.28 425.01 424.97 425.44 425.11 424.80 424.94 425.25 424.95 424.90 425.18 424.96 424.92 425.22 424.86 424.87 424.95 425.24 424.90 424.88 424.95 424.86 425.13 424.98 424.91 425.05 424.92 424.94 424.90 424.81 424.77 424.84 424.81 424.73 424.70 424.65 424.59 424.52 424.94

შენიშვნა: არამზიდი კონსტრუქციები შეყვანილია საერთო ფართში

შ.პ.ს. "აერ ქონსალტინგ" L.T.D. "AR consulting" (404580388)		
თანამდებობა	გვარი	ხელმოწერა
დირექტორი	გ. ჯანიაშვილი	
არქიტექტორი	გ. ჯანიაშვილი	
დამკვეთი	გ.ჭიჭინაძე	
თარიღი	08.09.2022	

ქ.თბილისი , კონსტანტინე ჩაჩავას ქუჩა №2
(ს/კ: 01.13.02.004.062)

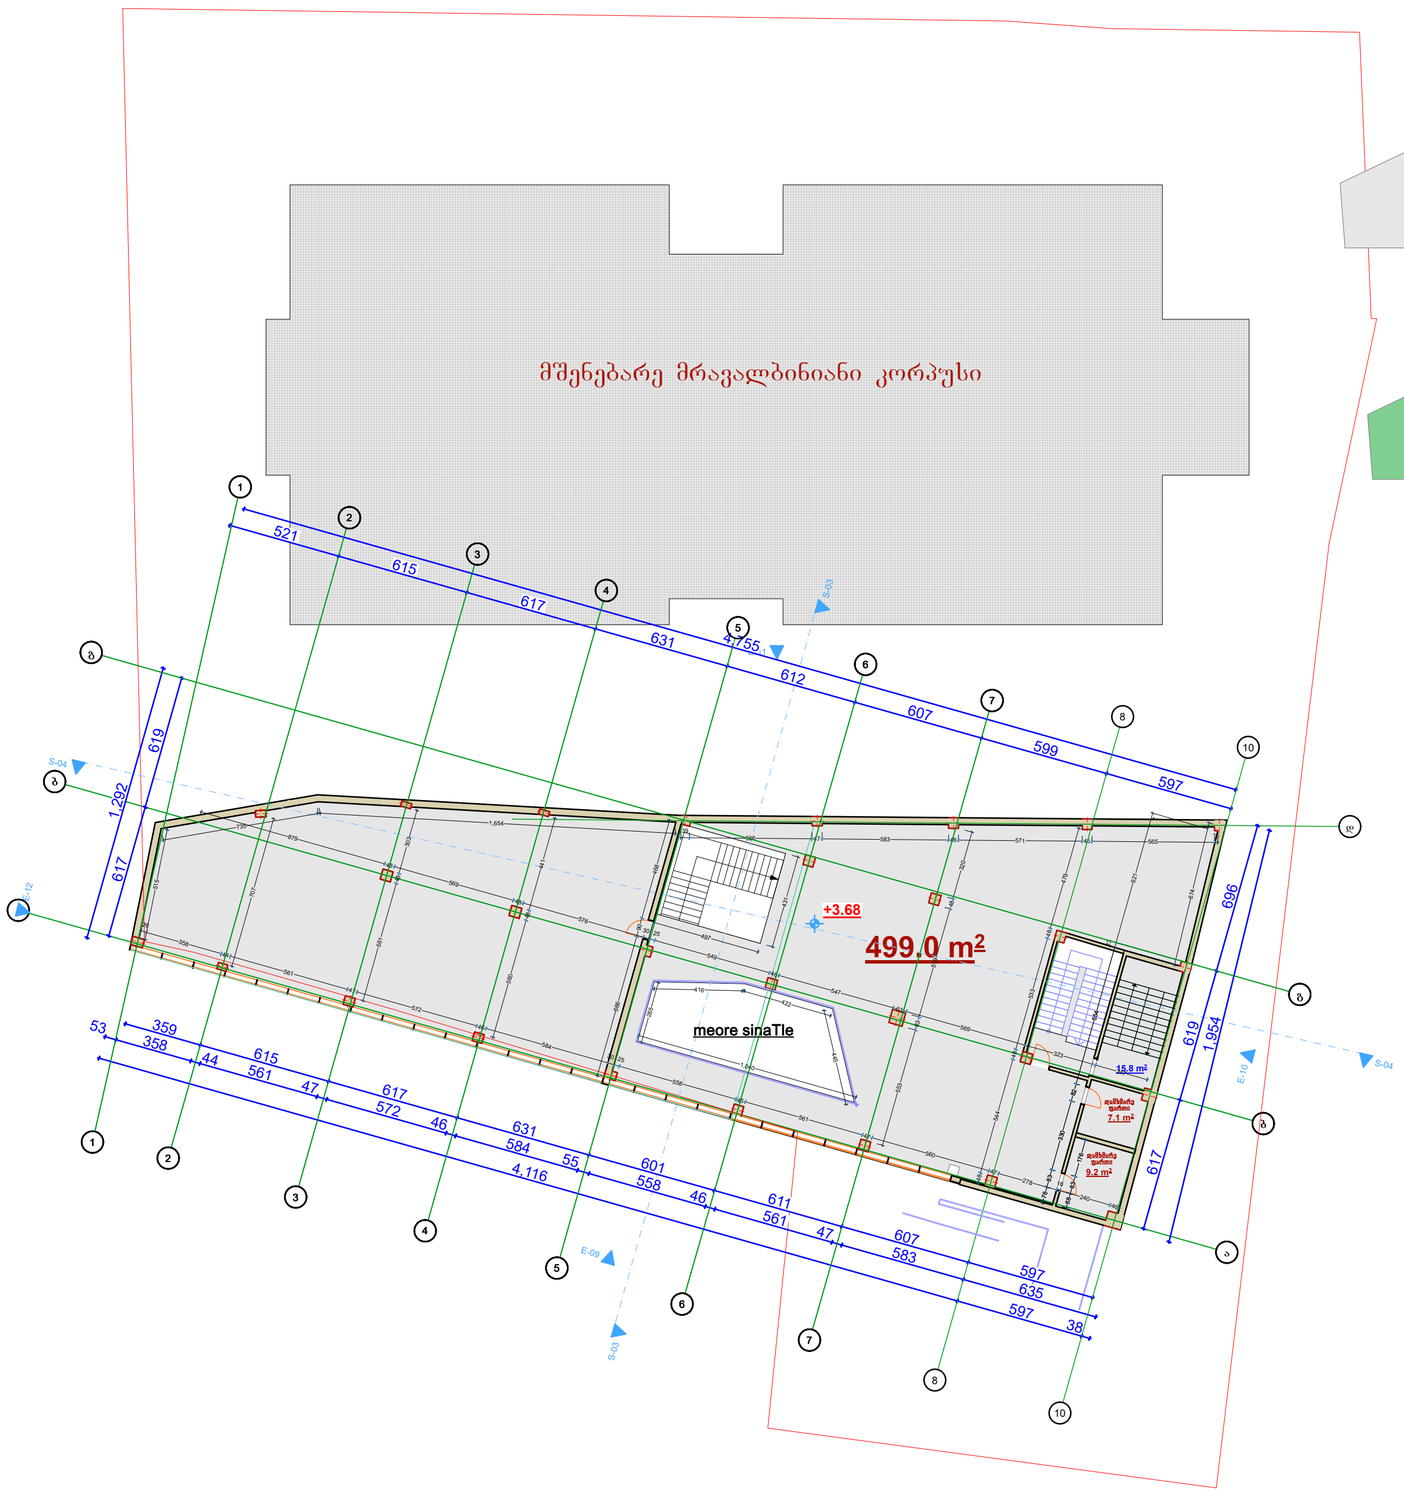

განაშენიანების კროკი
631.2 m²

კ2 კოეფიციენტის
საანგარიშო კროკი
631.2 m²

შენიშვნა: არამზიდი კონსტრუქციები შეცანილია საერთო ფართში

შ.პ.ს. "აერ ქონსალტინგ"
L.T.D. "AR consulting"
(404580388)

თანამდებობა	გვარი	ხელმოწერა
დირექტორი	გ. ჯანიაშვილი	
არქიტექტორი	გ. ჯანიაშვილი	
დამკვეთი	გ.ჭიჭინაძე	
თარიღი	08.09.2022	

ქ.თბილისი , კონსტანტინე ჩაჩავას ქუჩა №2
(ს/კ: 01.13.02.004.062)
საპროექტო




შენიშვნა: არამზიდი კონსტრუქციები შეცვანილია საერთო ფართში

შ.პ.ს. "აერ ქონსალტინგ"
L.T.D. "AR consulting"
(404580388)

თანამდებობა	გვარი	ხელმოწერა
დირექტორი	გ. ჯანიაშვილი	
არქიტექტორი	გ. ჯანიაშვილი	
დამკვეთი	გ.ჭიჭინაძე	
თარიღი	08.09.2022	

ქ.თბილისი , კონსტანტინე ჩაჩავას ქუჩა №2
(ს/კ: 01.13.02.004.062)
საპროექტო

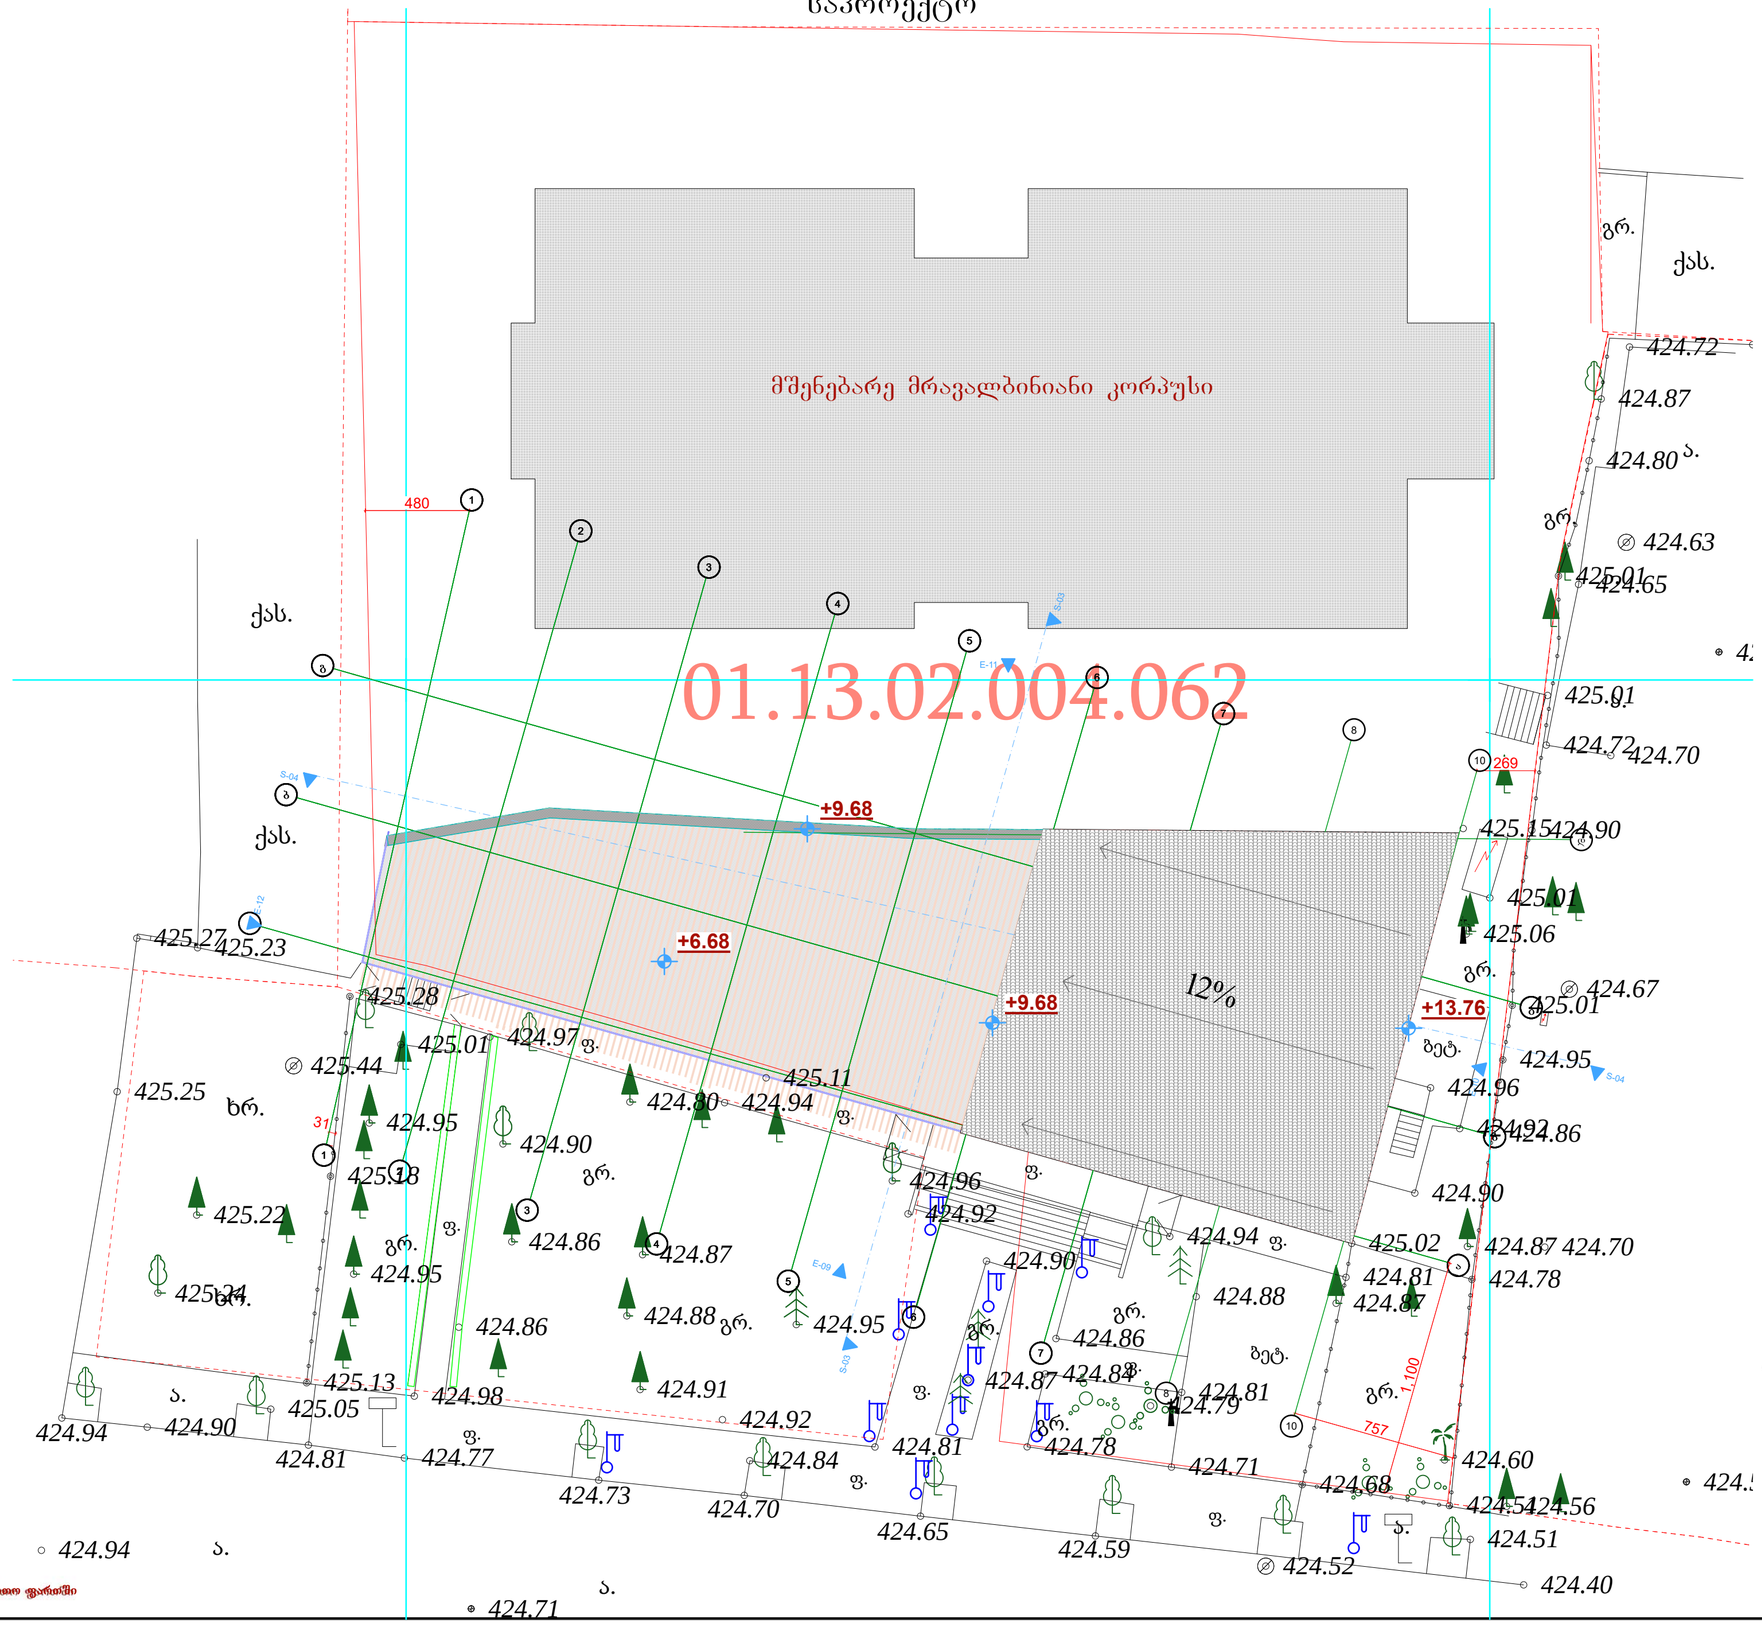

შენიშვნა: არამზიდი კონსტრუქციები შეცანილია საერთო ფორმში

შ.პ.ს. "აერ ქონსალტინგ"
L.T.D. "AR consulting"
(404580388)

თანამდებობა	გვარი	ხელმოწერა
დირექტორი	გ. ჯანიაშვილი	
არქიტექტორი	გ. ჯანიაშვილი	
დამკვეთი	გ.ჭიჭინაძე	
თარიღი	08.09.2022	