საგანგებო სიტუაციების მართვის სამსახურის წერილის ნომერი №719021745594-ზე პასუხები

ზემოაღნიშნული წერილთან დაკავშირებით მოხდა საგანგებო სიტუაციების მართვის სამსახურთან შეხვედრა და ზეპირსიტყვიერი კონსუტაციის შედეგად დავაკორექტირეთ პროექტი, კერძოდ:

1.პროექტში გათვალისინწებული არანაკლები 100მმ ჰოდრანტის მოწყობა;

2. სახანძრო მანქანის მისასვლეის მოწყობა :

ვინაიდან საპროექტო გადაწყვეტით შენობის მიწისპირა სართულზე განთავსებულია კომერციული ფართები და მიწისზედა სართულებზე განთავსებულია სასტუმროს ნომრები და მთლიანი შენობა აღჭურვილია ხანზარსაწინააღმდებო სისტემებით, ასევე შენობაში გათვალისწინბული სახანძრო ლიფტის მოწყობა; sp 160 7.3 და 7.6 ძვეთავის მიხედვით შენობას მოეთხოვება მხოლოდ ერთი სახანძრო ავტომობილის მისასველი;

3. საევაკუაციო გზაზე განლაგებული ყველა კარი იღება შენობიდან გასვლის მიმართულებით;

4.კიბის მარშის სიგანე შეადგენს 1.20სმ;

5. შენობის ავტოსადგომში გათვალისწინებული იქნება, ხანძრის ჩაქრობის შემთხვევაში წლის მოცილებისთვის არხების მოწყობა; აღნიშნული გათვალისწნებული იქნება წყალკანალის პროექტში;

6. ავტოსადგომში სხვადასხვა დანიშნულების დამხმარე სათავსები არ გვაქვს მოწყობილი მოხლოდ სატუმბი სადგური და წყლის რეზერვუარი;

7. ყველა სართულის დერაფანში გათვალისწინებულია კვალმსაწინააღმდებო ვენტილაციის მოწყობა;

8. შენობის კიბის უჯრედში ლიფტის ჰოლსა და ტამბურებში გათვალისწინებული იქნება ჰაერის დაწნევის სისტემის მოწყობა;

სახანძრო ონკანები მოეწყობა დერეფნებში;

9. ხანძრის შემთხვევაში გათვალისწინებული იქნეს ადამიანთან მაუწყებლობის და საევაკუაციო განათების მოწყობა; აღნიშნული გათვალისწნებული იქნება სუსტი დენების პროექტში;

10. მიმღები საკონსტროლო მოწყობილობების მონტაჟი უნდა გათვალისწინებული იქნება 24 საათიანი მომსახურე პერსონალის ოთახში;

11. მასთან ერთად გაცნობებთ, რომ მშენებლობის სანებართვო პირობებში ასახული იქნეს შენობის ხანძარსაწინააღმდებო დაცვის სისტემების მოწყობის აუცილებლობა, რომელი პროექტებიც, მშენებლობის ნებართვის აღების შემდგომ გონივრულ ვადაში, წარმოდგენილი უნდა იქნეს განსახილველად;

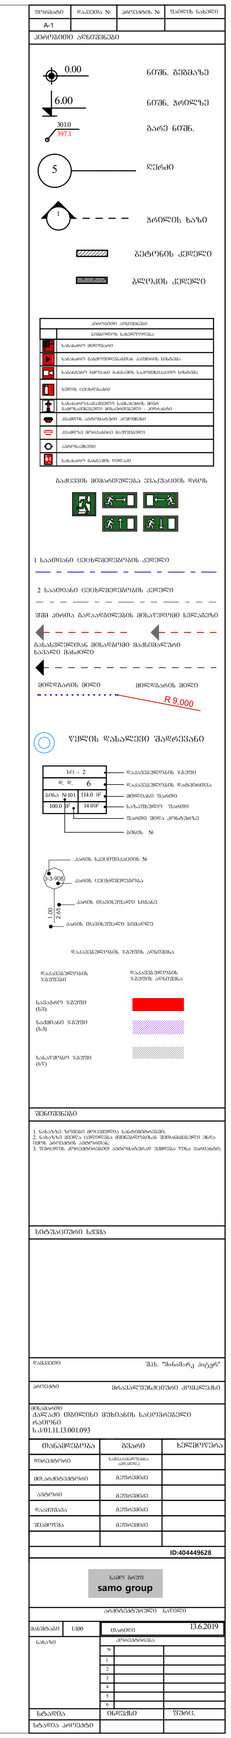









A-1				

ბასასვლელთან მისადგომი მაქსიმალური მანძილი, ცხრილი 1021.2(1)

დაკავებულობა	საშხეფი სისტემის გარეშე (მ)	საშხეფი სისტემით (მ)
სპ	60	75

მიწისპირა სართული

მაქსიმალური ფართობის დაშვება თითო დამკავებელზე 1014.1.2

მაქსიმალური ფართობის დაშვება თითო დამკავებელზე სართულზე					
დაკავებულობა		აღწერილობა	ფართი	დაკავებულობის დატვირთვის ფაქტორი	დაკავებულობა
სპ	I/1	კომერციული ფართი	472.7კვ.მ	2.8	159
სპ	I/2	კომერციული ფართი	33.2 კვ.მ	2.8	12

ხანძარმედეგობის ხარისხი 1 საათი

ხანძარმედეგობის ხარისხი 2 საათი

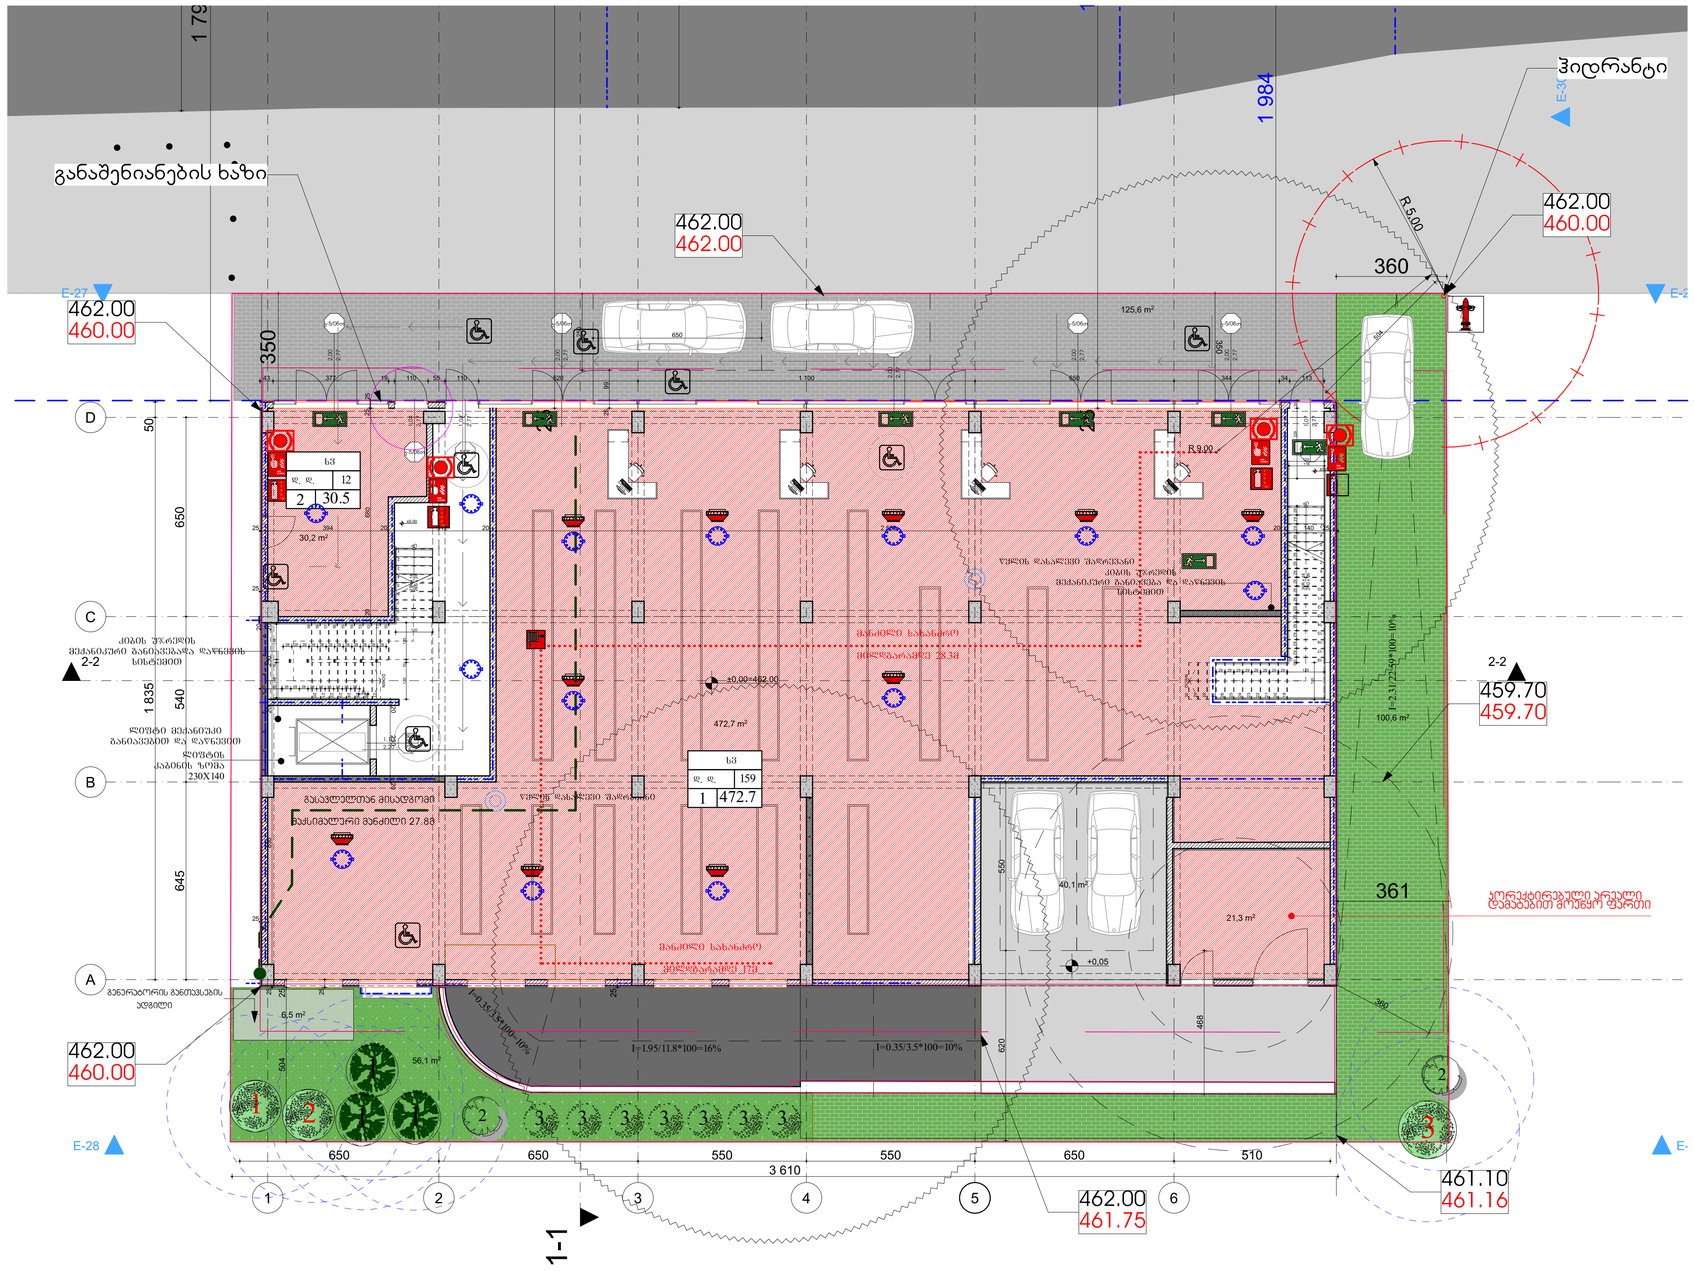
განაშენიანების ხაზი
462.00
462.00
462.00
460.00
E-27
E-28
E-30
E-2
ჰიდრანტი
R5.00
360
125,6 m²
650
1 100
344
350
სპ
ფ. ფ. 12
2 30.5
30,2 m²
სპ
ფ. ფ. 159
1 472.7
472.7 m²
±0.00=462.00
R 9.00
მანძილი ბასასვლელამდე 28.38
მანძილი ბასასვლელამდე 27.88
ბასასვლელთან მისადგომი
მაქსიმალური მანძილი 27.88
I=0.35/3.5*100=10%
I=1.95/11.8*100=16%
I=0.35/3.5*100=10%
I=2.31/22.59*100=10%
100,6 m²
40,1 m²
21,3 m²
56,1 m²
6,5 m²

I სართულზე

მაქსიმალური ფართობის დაშვება თითო დამკავებელზე 1014.1.2

მაქსიმალური ფართობის დაშვება თითო დამკავებელზე სართულზე				
დაკავებულობა	აღწერილობა	ფართი	დაკავებულობის დატვირთვის ფაქტორი	დაკავებულობა
სც-1 1/1	სასტუმროს ნომერი	40.7კვ.მ	18.6	3
სც-1 1/2	სასტუმროს ნომერი	39.7კვ.მ	18.6	2
სც-1 1/3	სასტუმროს ნომერი	48.9კვ.მ	18.6	3
სც-1 1/4	სასტუმროს ნომერი	48.8კვ.მ	18.6	3
სც-1 1/5	სასტუმროს ნომერი	48.9კვ.მ	18.6	3
სც-1 1/6	სასტუმროს ნომერი	49.0კვ.მ	18.6	3
სც-1 1/7	სასტუმროს ნომერი	72.2კვ.მ	18.6	4
სც-1 1/8	სასტუმროს ნომერი	44.8 კვ.მ	18.6	3
სც-1 1/9	სასტუმროს ნომერი	52.5 კვ.მ	18.6	3
სც-1 1/10	სასტუმროს ნომერი	44.3 კვ.მ	18.6	2
სც-1 1/11	სასტუმროს ნომერი	44.3 კვ.მ	18.6	2
სც-1 1/12	სასტუმროს ნომერი	51.3 კვ.მ	18.6	3
სც-1 1/13	სასტუმროს ნომერი	71.1 კვ.მ	18.6	4

გასასვლელეთან მისადგომი მაქსიმალური მანძილი, ცხრილი 1021.2(1)

დაკავებულობა	საშხეფი სისტემის გარეშე (მ)	საშხეფი სისტემით (მ)
სქ	60	90

ხანძარმედეგობის ხარისხი 1 საათი

ხანძარმედეგობის ხარისხი 2 საათი

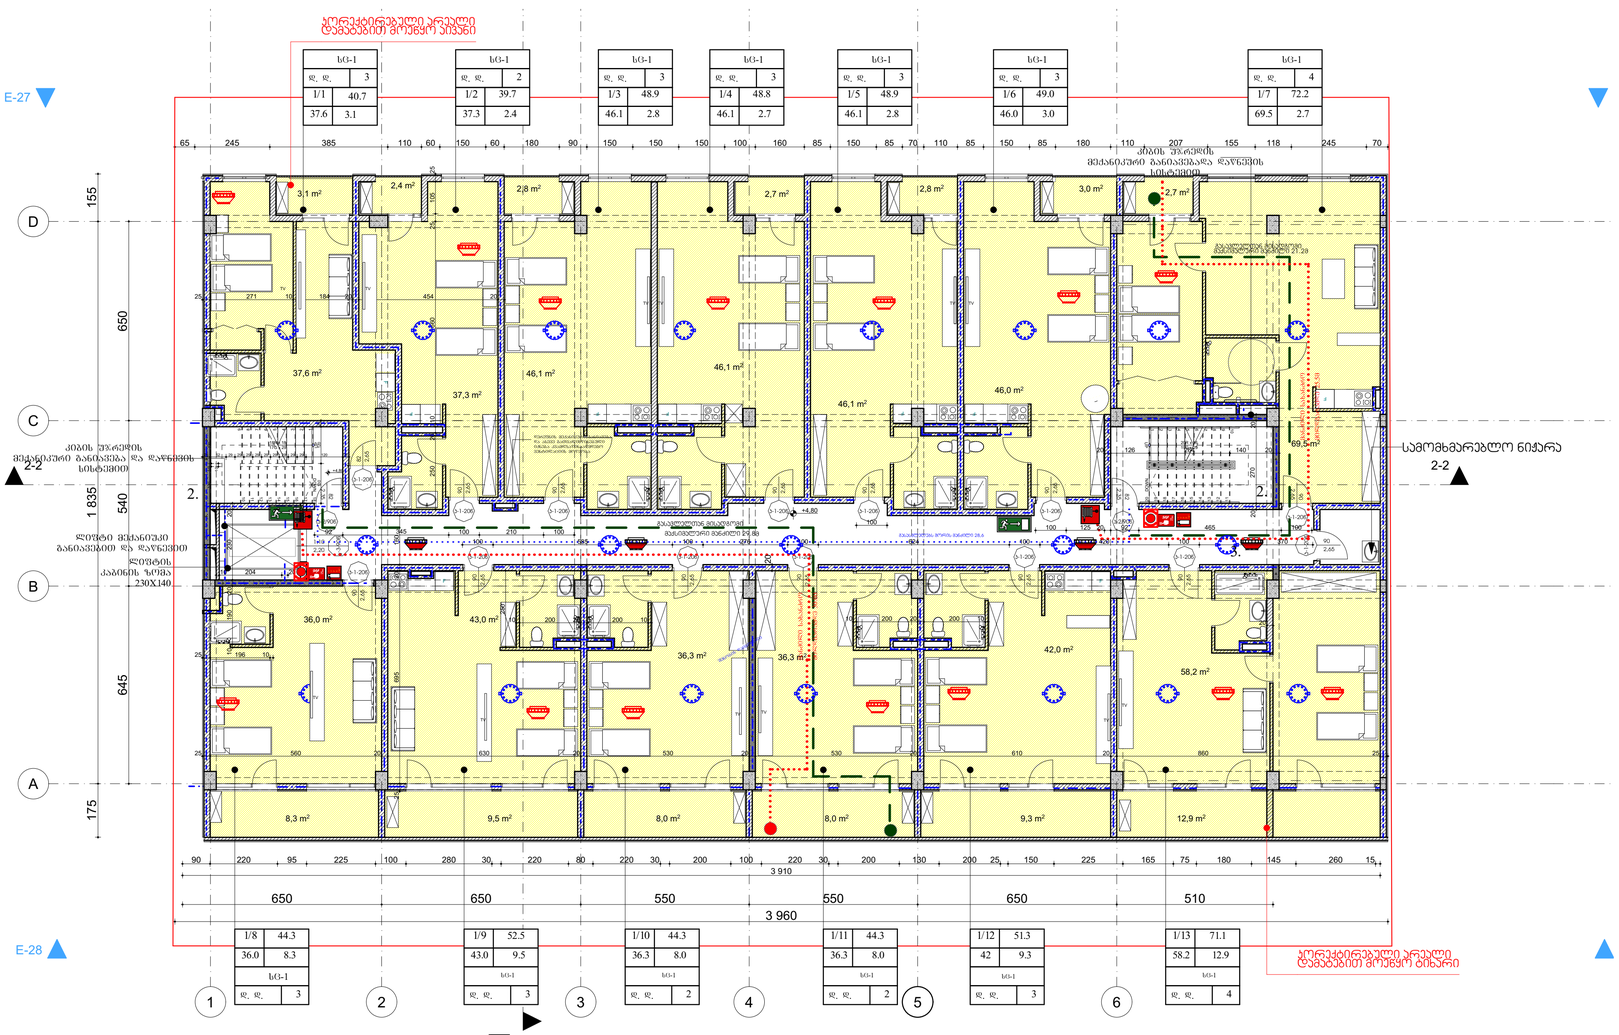

ფურცელი	ფურცლების რაოდენობა	პროექტის №	შეთხზის ხარისხი
A-1			



II სართულზე
მაქსიმალური ფართობის დაშვება თითო დამკავებელზე 1014.1.2

მაქსიმალური ფართობის დაშვება თითო დამკავებელზე სართულზე				
დაკავებულობა	აღწერილობა	ფართი	დაკავებულობის დატვირთვის ფაქტორი	დაკავებულობა
სც-1 2/1	სასტუმროს ნომერი	40.5კვ.მ	18.6	3
სც-1 2/2	სასტუმროს ნომერი	40.0კვ.მ	18.6	2
სც-1 2/3	სასტუმროს ნომერი	48.9კვ.მ	18.6	3
სც-1 2/4	სასტუმროს ნომერი	49.0კვ.მ	18.6	3
სც-1 2/5	სასტუმროს ნომერი	49.0კვ.მ	18.6	3
სც-1 2/6	სასტუმროს ნომერი	49.0კვ.მ	18.6	3
სც-1 2/7	სასტუმროს ნომერი	72.1 კვ.მ	18.6	4
სც-1 2/8	სასტუმროს ნომერი	26.9 კვ.მ	18.6	2
სც-1 2/9	სასტუმროს ნომერი	52.5 კვ.მ	18.6	3
სც-1 2/10	სასტუმროს ნომერი	44.3 კვ.მ	18.6	3
სც-1 2/11	სასტუმროს ნომერი	44.3 კვ.მ	18.6	3
სც-1 2/12	სასტუმროს ნომერი	51.3 კვ.მ	18.6	3
სც-1 2/13	სასტუმროს ნომერი	40.8 კვ.მ	18.6	2
სც-1 2/14	სასტუმროს ნომერი	33.4 კვ.მ	18.6	2
სწ-1 3	თეთრეულის ოთახი	12.1 კვ.მ	45.6	1

გასასვლელეთან მისადგომი მაქსიმალური მანძილი, ცხრილი 1021.2(1)

დაკავებულობა	საშხეფი სისტემის გარეშე (მ)	საშხეფი სისტემით (მ)
სც-1	60	75

ხანძარმედეგობის ხარისხი 1 საათი

ხანძარმედეგობის ხარისხი 2 საათი

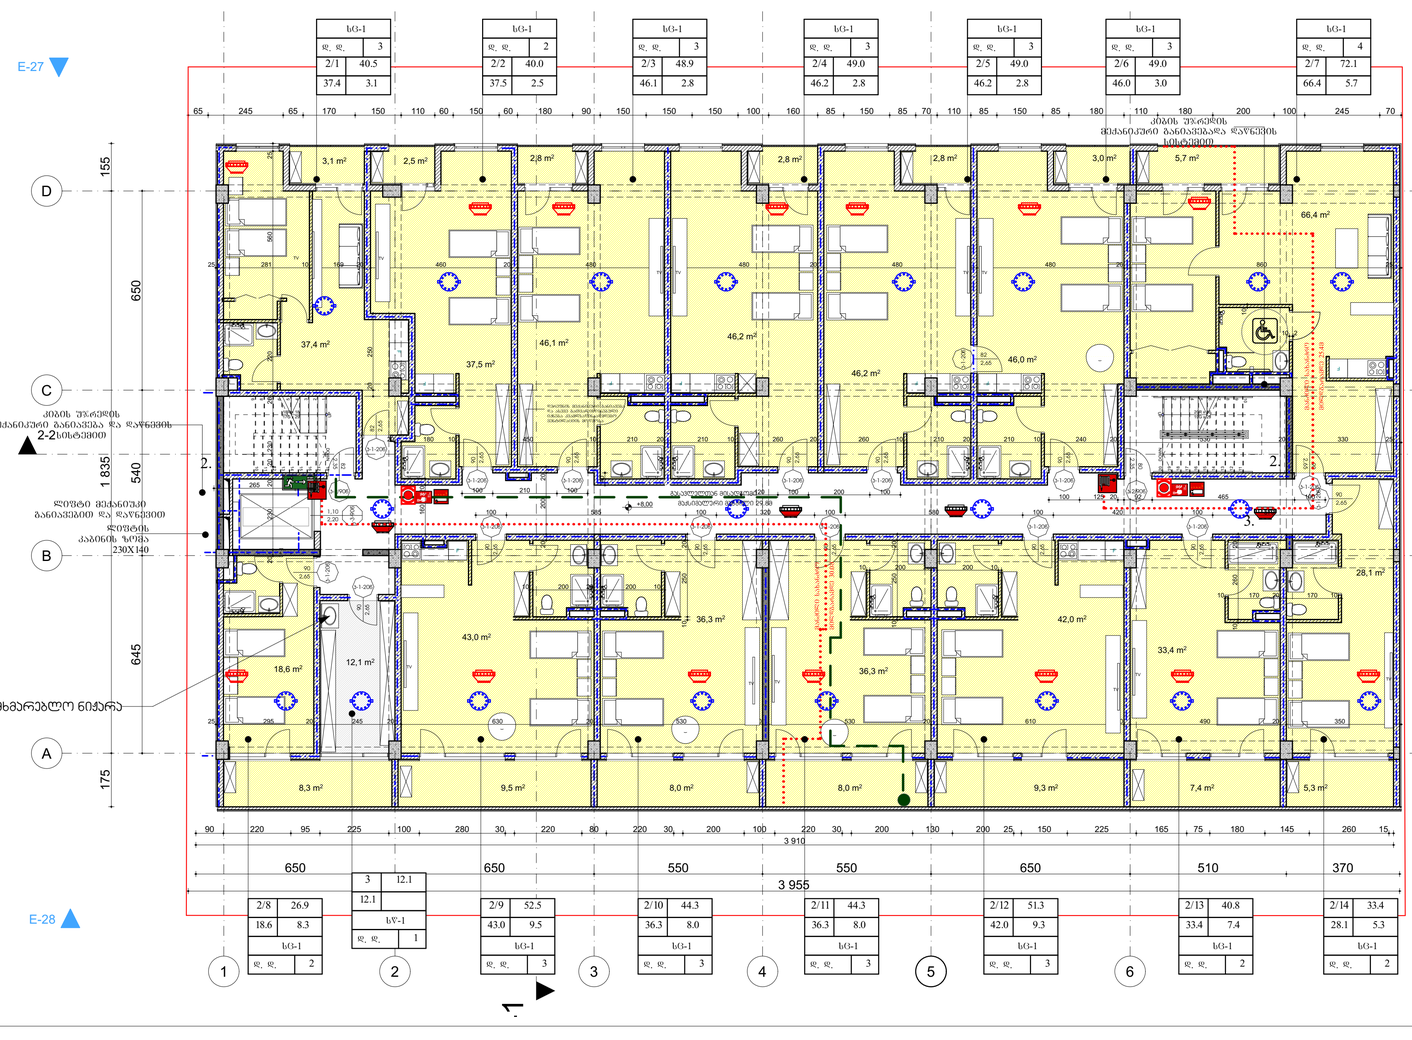

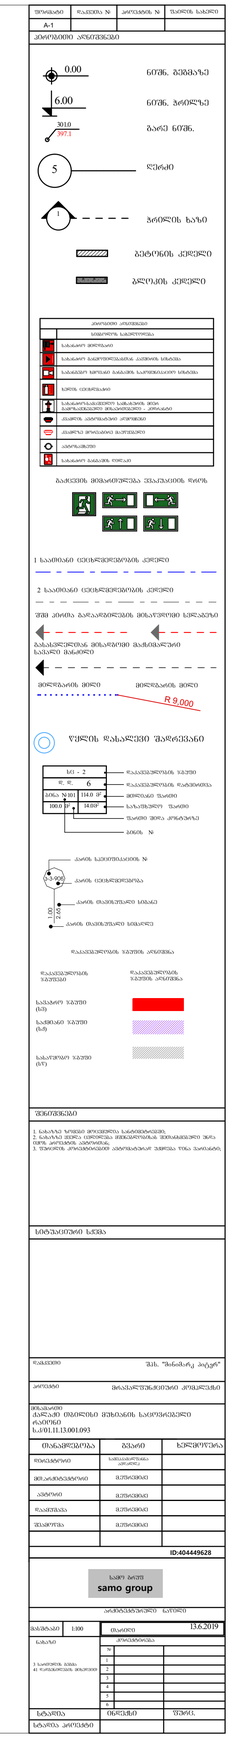
0.00
6.00
3010
397.1
5
1
ნიშნული
ბეტონის კედელი
ბლოკის კედელი
1 საათიანი ცეცხლმედეგობის კედელი
2 საათიანი ცეცხლმედეგობის კედელი
ევაკუაციის მიმართულება
ხანძარსაწინააღმდეგო მოწყობილობა
ევაკუაციის ნიშანი
ევაკუაციის განათების ბლოკი
ევაკუაციის განათების ბლოკი
ევაკუაციის განათების ბლოკ

III სართულზე

მაქსიმალური ფართობის დაშვება თითო დამკავებელზე 1014.1.2

მაქსიმალური ფართობის დაშვება თითო დამკავებელზე სართულზე				
დაკავებულობა	აღწერილობა	ფართი	დაკავებულობის დატვირთვის ფაქტორი	დაკავებულობა
სც-1 3/1	სასტუმროს ნომერი	40.4კვ.მ	18.6	3
სც-1 3/2	სასტუმროს ნომერი	40.0კვ.მ	18.6	2
სც-1 3/3	სასტუმროს ნომერი	48.9კვ.მ	18.6	3
სც-1 3/4	სასტუმროს ნომერი	48.9კვ.მ	18.6	3
სც-1 3/5	სასტუმროს ნომერი	49.0კვ.მ	18.6	3
სც-1 3/6	სასტუმროს ნომერი	49.0კვ.მ	18.6	3
სც-1 3/7	სასტუმროს ნომერი	72.1 კვ.მ	18.6	4
სც-1 3/8	სასტუმროს ნომერი	26.9 კვ.მ	18.6	2
სც-1 3/9	სასტუმროს ნომერი	52.5 კვ.მ	18.6	3
სც-1 3/10	სასტუმროს ნომერი	44.3 კვ.მ	18.6	3
სც-1 3/11	სასტუმროს ნომერი	44.3 კვ.მ	18.6	3
სც-1 3/12	სასტუმროს ნომერი	51.3 კვ.მ	18.6	3
სც-1 3/13	სასტუმროს ნომერი	40.8 კვ.მ	18.6	2
სც-1 3/14	სასტუმროს ნომერი	33.4 კვ.მ	18.6	2
სწ-1 3	თეთრეულის ოთახი	12.1 კვ.მ	45.6	1

გასასვლელთან მისადგომი მაქსიმალური მანძილი, ცხრილი 1021.2(1)

დაკავებულობა	საშხეფი სისტემის გარეშე (მ)	საშხეფი სისტემით (მ)
სც-1	60	75

ხანძარმედეგობის ხარისხი 1 საათი

ხანძარმედეგობის ხარისხი 2 საათი

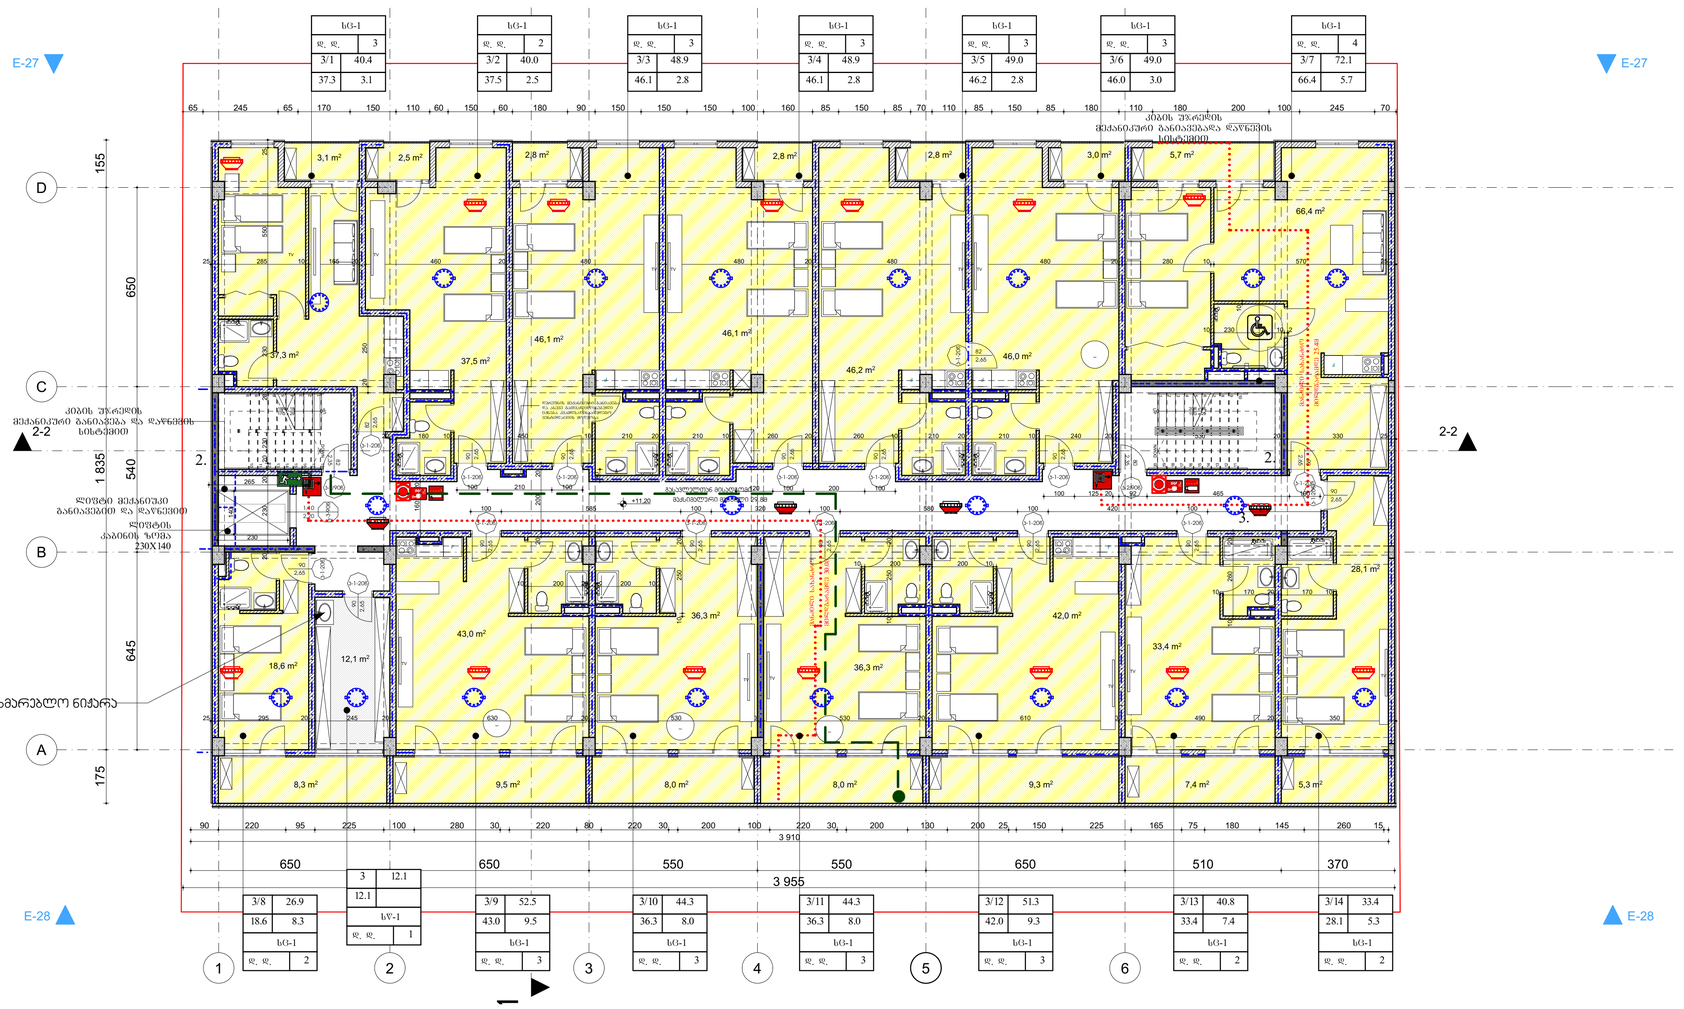

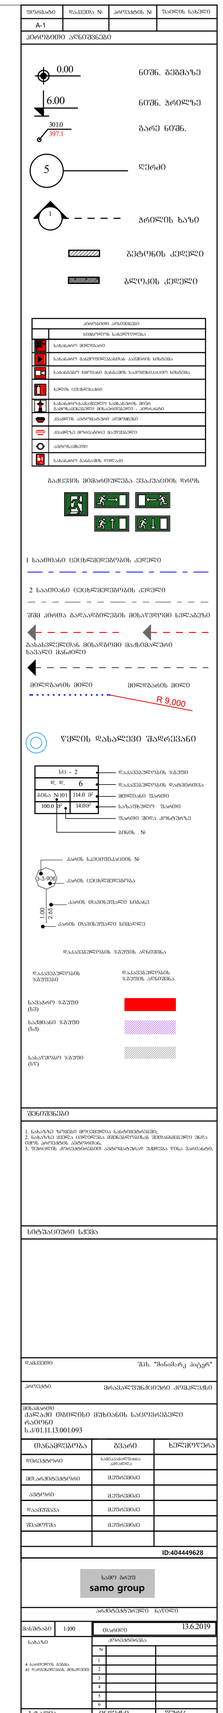
0.00
6.00
3010
397.1
5
1
ნიშნულები
ნორმატიული ლიტერატურა
ხანძარსაწინააღმდეგო ავტომობილის მისასვლელი გზა
1 საათიანი ცეცხლმედეგობის კედელი
2 საათიანი ცეცხლმედეგობის კედელი
ევაკუაციის მიმართულება
ევაკუაციის მიმართულება ვერტიკალურად ზემოთ
ევაკუაციის მიმართულება ვერტიკალურად ქვემოთ
ევაკუაციის მიმართულება
ევაკუაციის მიმართულება
ევაკუაციის მიმართულება

IV სართულზე
მაქსიმალური ფართობის დაშვება თითო დამკავებელზე 1014.1.2

მაქსიმალური ფართობის დაშვება თითო დამკავებელზე სართულზე				
დაკავებულობა	აღწერილობა	ფართი	დაკავებულობის დატვირთვის ფაქტორი	დაკავებულობა
სც-1 4/1	სასტუმროს ნომერი	40.4კვ.მ	18.6	3
სც-1 4/2	სასტუმროს ნომერი	40.0კვ.მ	18.6	2
სც-1 4/3	სასტუმროს ნომერი	48.9კვ.მ	18.6	3
სც-1 4/4	სასტუმროს ნომერი	49.1კვ.მ	18.6	3
სც-1 4/5	სასტუმროს ნომერი	49.0კვ.მ	18.6	3
სც-1 4/6	სასტუმროს ნომერი	49.0კვ.მ	18.6	3
სც-1 4/7	სასტუმროს ნომერი	72.1 კვ.მ	18.6	4
სც-1 4/8	სასტუმროს ნომერი	26.8 კვ.მ	18.6	2
სც-1 4/9	სასტუმროს ნომერი	52.5 კვ.მ	18.6	3
სც-1 4/10	სასტუმროს ნომერი	44.3 კვ.მ	18.6	3
სც-1 4/11	სასტუმროს ნომერი	44.3 კვ.მ	18.6	3
სც-1 4/12	სასტუმროს ნომერი	51.3 კვ.მ	18.6	3
სც-1 4/13	სასტუმროს ნომერი	40.8 კვ.მ	18.6	2
სც-1 4/14	სასტუმროს ნომერი	33.4 კვ.მ	18.6	2
სწ-1 3	თეთრეულის ოთახი	12.1 კვ.მ	45.6	1

გასასვლელეთან მისადგომი მაქსიმალური მანძილი, ცხრილი 1021.2(1)

დაკავებულობა	საშხეფი სისტემის გარეშე (მ)	საშხეფი სისტემით (მ)
სც-1	60	75

ხანძარმედეგობის ხარისხი 1 საათი

ხანძარმედეგობის ხარისხი 2 საათი

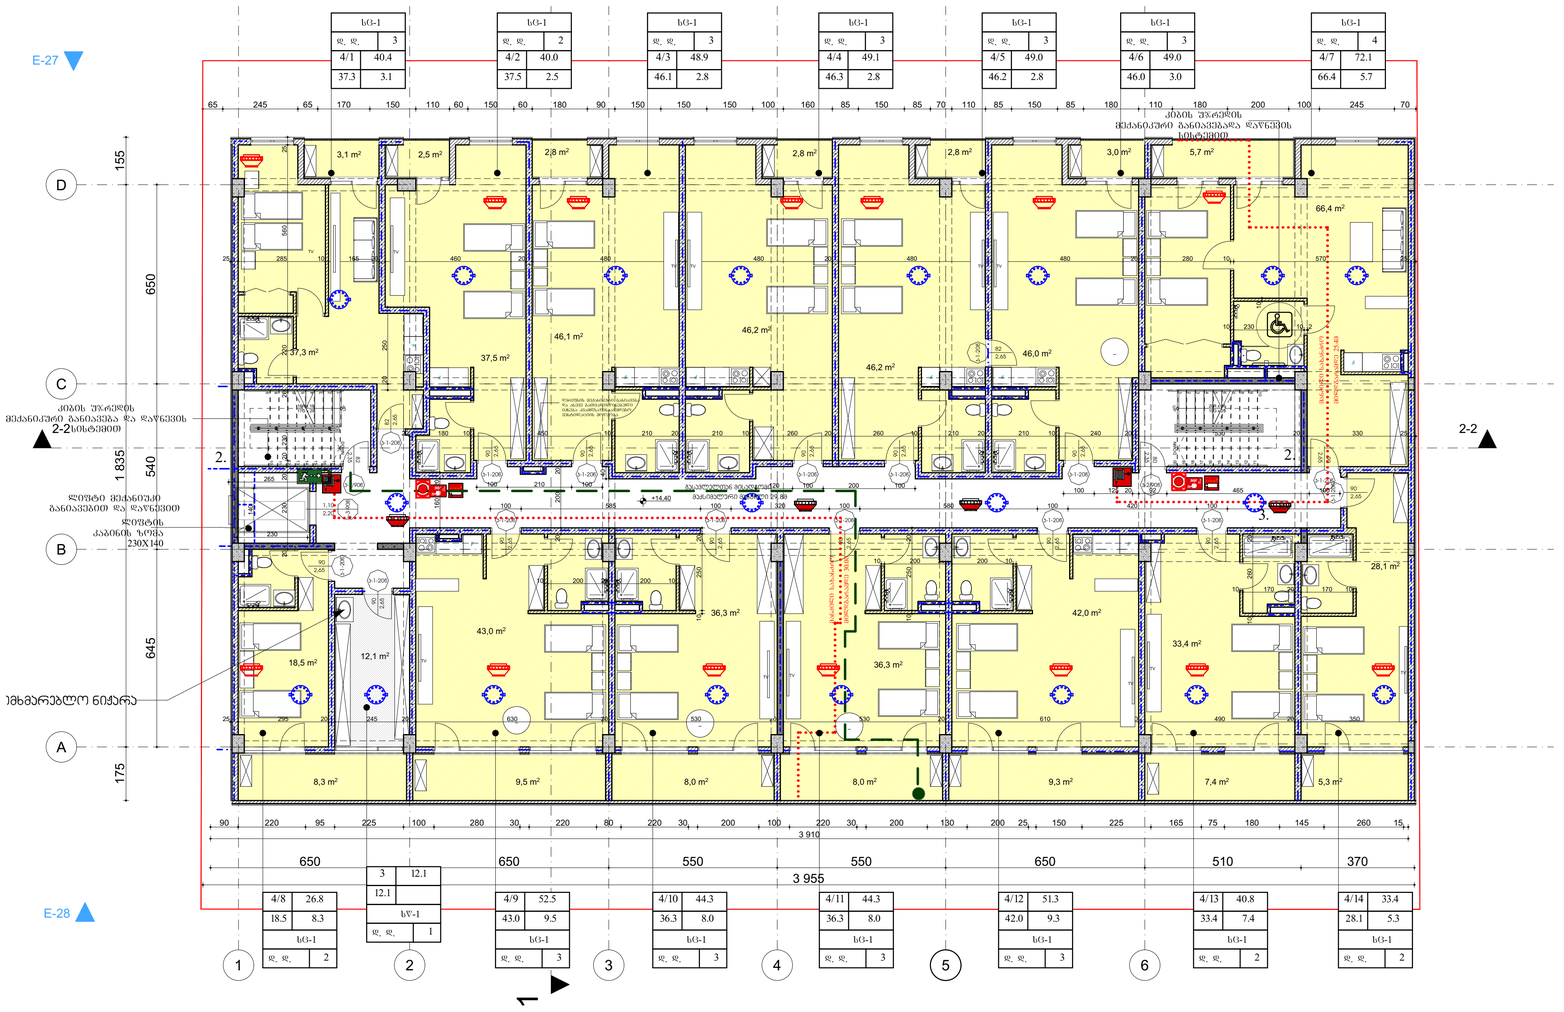

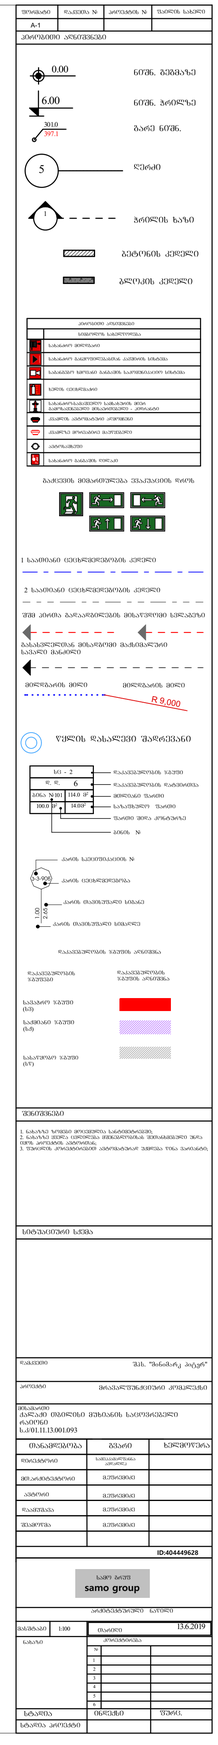

V სართულზე
მაქსიმალური ფართობის დაშვება თითო დამკავებელზე 1014.1.2

მაქსიმალური ფართობის დაშვება თითო დამკავებელზე სართულზე				
დაკავებულობა	აღწერილობა	ფართი	დაკავებულობის დატვირთვის ფაქტორი	დაკავებულობა
სც-1 5/1	სასტუმროს ნომერი	40.7კვ.მ	18.6	3
სც-1 5/2	სასტუმროს ნომერი	40.0კვ.მ	18.6	2
სც-1 5/3	სასტუმროს ნომერი	48.9კვ.მ	18.6	3
სც-1 5/4	სასტუმროს ნომერი	49.1კვ.მ	18.6	3
სც-1 5/5	სასტუმროს ნომერი	49.0კვ.მ	18.6	3
სც-1 5/6	სასტუმროს ნომერი	49.0კვ.მ	18.6	3
სც-1 5/7	სასტუმროს ნომერი	72.1 კვ.მ	18.6	4
სც-1 5/8	სასტუმროს ნომერი	26.7 კვ.მ	18.6	2
სც-1 5/9	სასტუმროს ნომერი	52.5 კვ.მ	18.6	3
სც-1 5/10	სასტუმროს ნომერი	44.3 კვ.მ	18.6	3
სც-1 5/11	სასტუმროს ნომერი	44.3 კვ.მ	18.6	3
სც-1 5/12	სასტუმროს ნომერი	51.3 კვ.მ	18.6	3
სც-1 5/13	სასტუმროს ნომერი	40.8 კვ.მ	18.6	2
სც-1 5/14	სასტუმროს ნომერი	33.4 კვ.მ	18.6	2
სწ-1 3	თეთრეულის ოთახი	12.1 კვ.მ	45.6	1

ბანასვლელეთან მისადგომი მაქსიმალური მანძილი, ცხრილი 1021.2(1)

დაკავებულობა	საშხეფი სისტემის გარეშე (მ)	საშხეფი სისტემით (მ)
სც-1	60	75

ხანძარმედეგობის ხარისხი 1 საათი

ხანძარმედეგობის ხარისხი 2 საათი

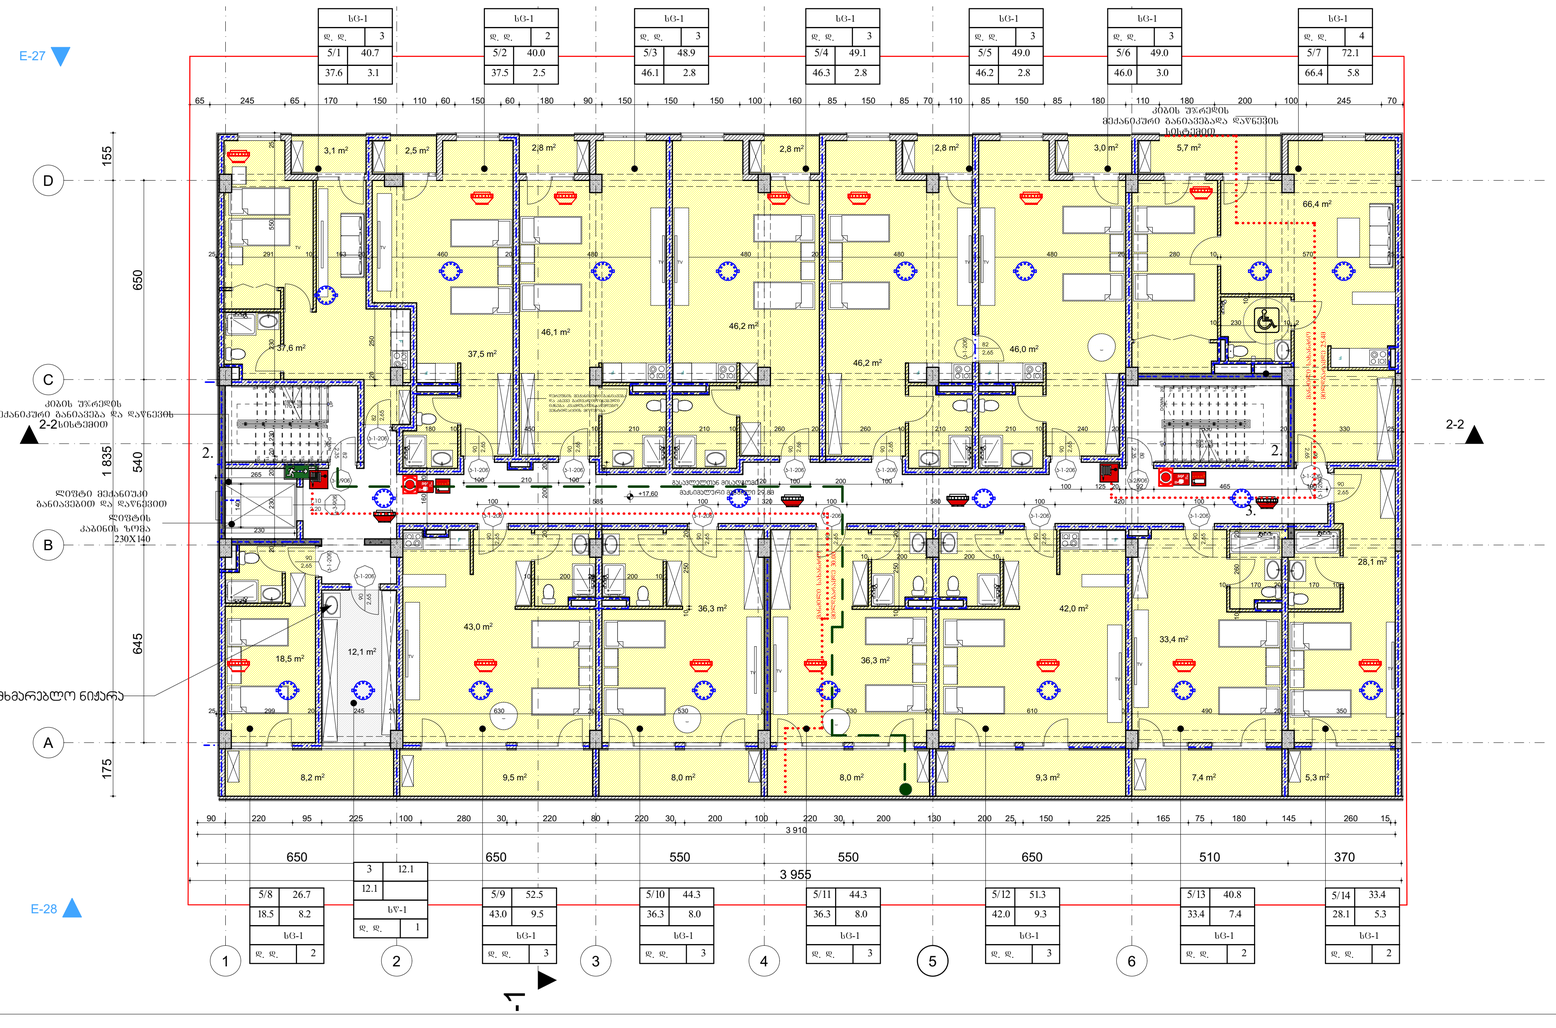

5/8	26.7	5/9	52.5	5/10	44.3	5/11	44.3	5/12	51.3	5/13	40.8	5/14	33.4
18.5	8.2	43.0	9.5	36.3	8.0	36.3	8.0	42.0	9.3	33.4	7.4	28.1	5.3
სც-1		სც-1		სც-1		სც-1		სც-1		სც-1		სც-1	
ფ. ფ.	2	ფ. ფ.	3	ფ. ფ.	3	ფ. ფ.	3	ფ. ფ.	3	ფ. ფ.	2	ფ. ფ.	2

3	12.1		
12.1			
სწ-1			
ფ. ფ.	1		

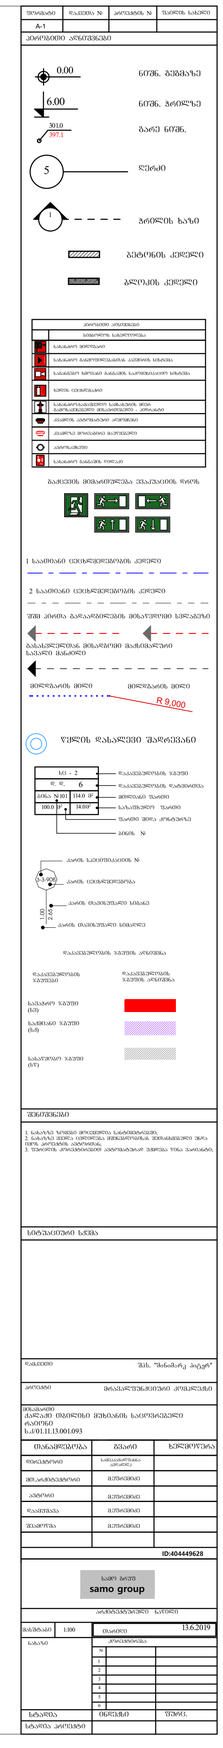

A-1			

ნებართვის ატრიბუტები

0.00 ნიშნ. ბეტონზე
6.00 ნიშნ. ჭერიდან
3010 / 397.1 ბარე ნიშნ.
5 ღერძი
1 პრინციპის ხაზი
ბეტონის კედელი
ბლოკის კედელი

ხანძარსაწინააღმდეგო საშუალებები


1 საათიანი ცეცხლმედეგობის კედელი
2 საათიანი ცეცხლმედეგობის კედელი





ობიექტი: შპს "შინაარს პლუს"

პროექტი: მრავალფუნქციური კომპლექსის


ინჟინერული ნაწილი	ფაილი	ხელმოწერა
ზოგადი ნაწილი	სამშენებლო ნებართვის პროექტი	
ინსტალაცია	მერსენი.pln	

ID:404449628

samo group

მასშტაბი 1:100	თარიღი	13.6.2019
ნახაზი	პროექტირება	
	N	
	1	
	2	
	3	
	4	
	5	
	6	
	7	
	8	
ხელმძღვანელი	ინჟინერი	ზედამხ.
ხელმოწერა პორტალი		

VI სართულზე
მაქსიმალური ფართობის დაშვება თითო დამკავებელზე 1014.1.2

მაქსიმალური ფართობის დაშვება თითო დამკავებელზე სართულზე				
დაკავებულობა	აღწერილობა	ფართი	დაკავებულობის დატვირთვის ფაქტორი	დაკავებულობა
სც-1 6/1	სასტუმროს ნომერი	40.4კვ.მ	18.6	3
სც-1 6/2	სასტუმროს ნომერი	40.0კვ.მ	18.6	2
სც-1 6/3	სასტუმროს ნომერი	48.9კვ.მ	18.6	3
სც-1 6/4	სასტუმროს ნომერი	49.1კვ.მ	18.6	3
სც-1 6/5	სასტუმროს ნომერი	49.0კვ.მ	18.6	3
სც-1 6/6	სასტუმროს ნომერი	49.0კვ.მ	18.6	3
სც-1 6/7	სასტუმროს ნომერი	72.1 კვ.მ	18.6	4
სც-1 6/8	სასტუმროს ნომერი	26.8 კვ.მ	18.6	2
სც-1 6/9	სასტუმროს ნომერი	52.5 კვ.მ	18.6	3
სც-1 6/10	სასტუმროს ნომერი	44.3 კვ.მ	18.6	3
სც-1 6/11	სასტუმროს ნომერი	44.3 კვ.მ	18.6	3
სც-1 6/12	სასტუმროს ნომერი	51.3 კვ.მ	18.6	3
სც-1 6/13	სასტუმროს ნომერი	40.8 კვ.მ	18.6	2
სც-1 6/14	სასტუმროს ნომერი	33.4 კვ.მ	18.6	2
სწ-1 3	თეთრეულის ოთახი	12.1 კვ.მ	45.6	1

ბასასვლელეთან მისადგომი მაქსიმალური მანძილი, ცხრილი 1021.2(1)		
დაკავებულობა	საშხეფი სისტემის გარეშე (მ)	საშხეფი სისტემით (მ)
სც-1	60	75

ხანძარმედეგობის ხარისხი 1 საათი

ხანძარმედეგობის ხარისხი 2 საათი

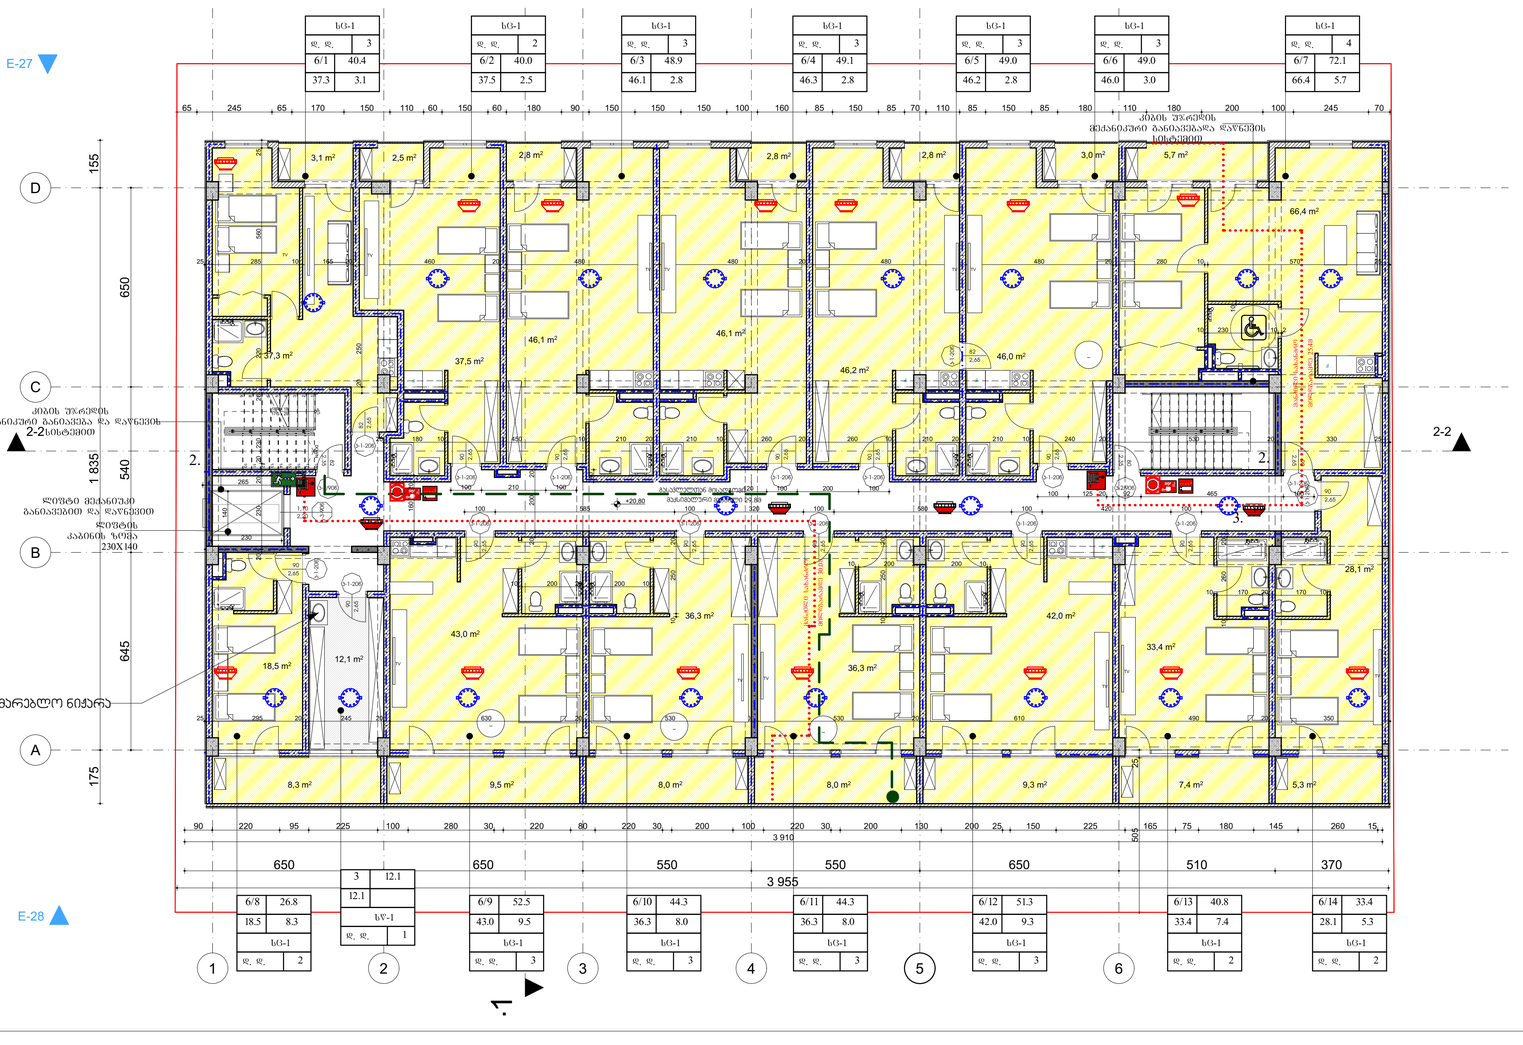

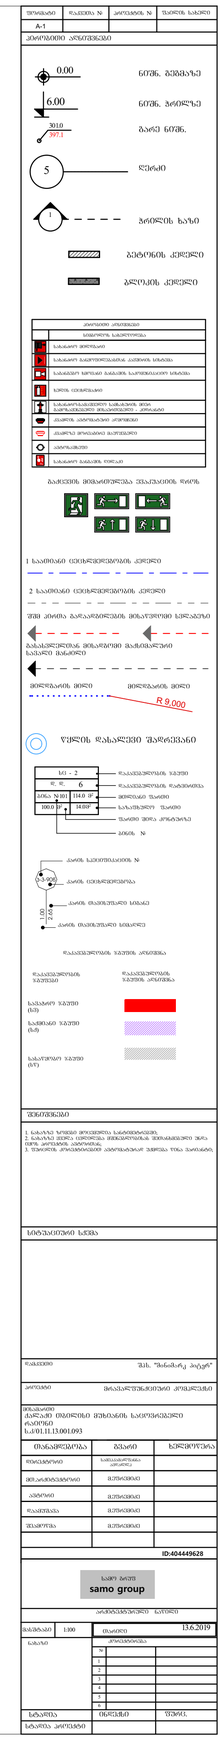

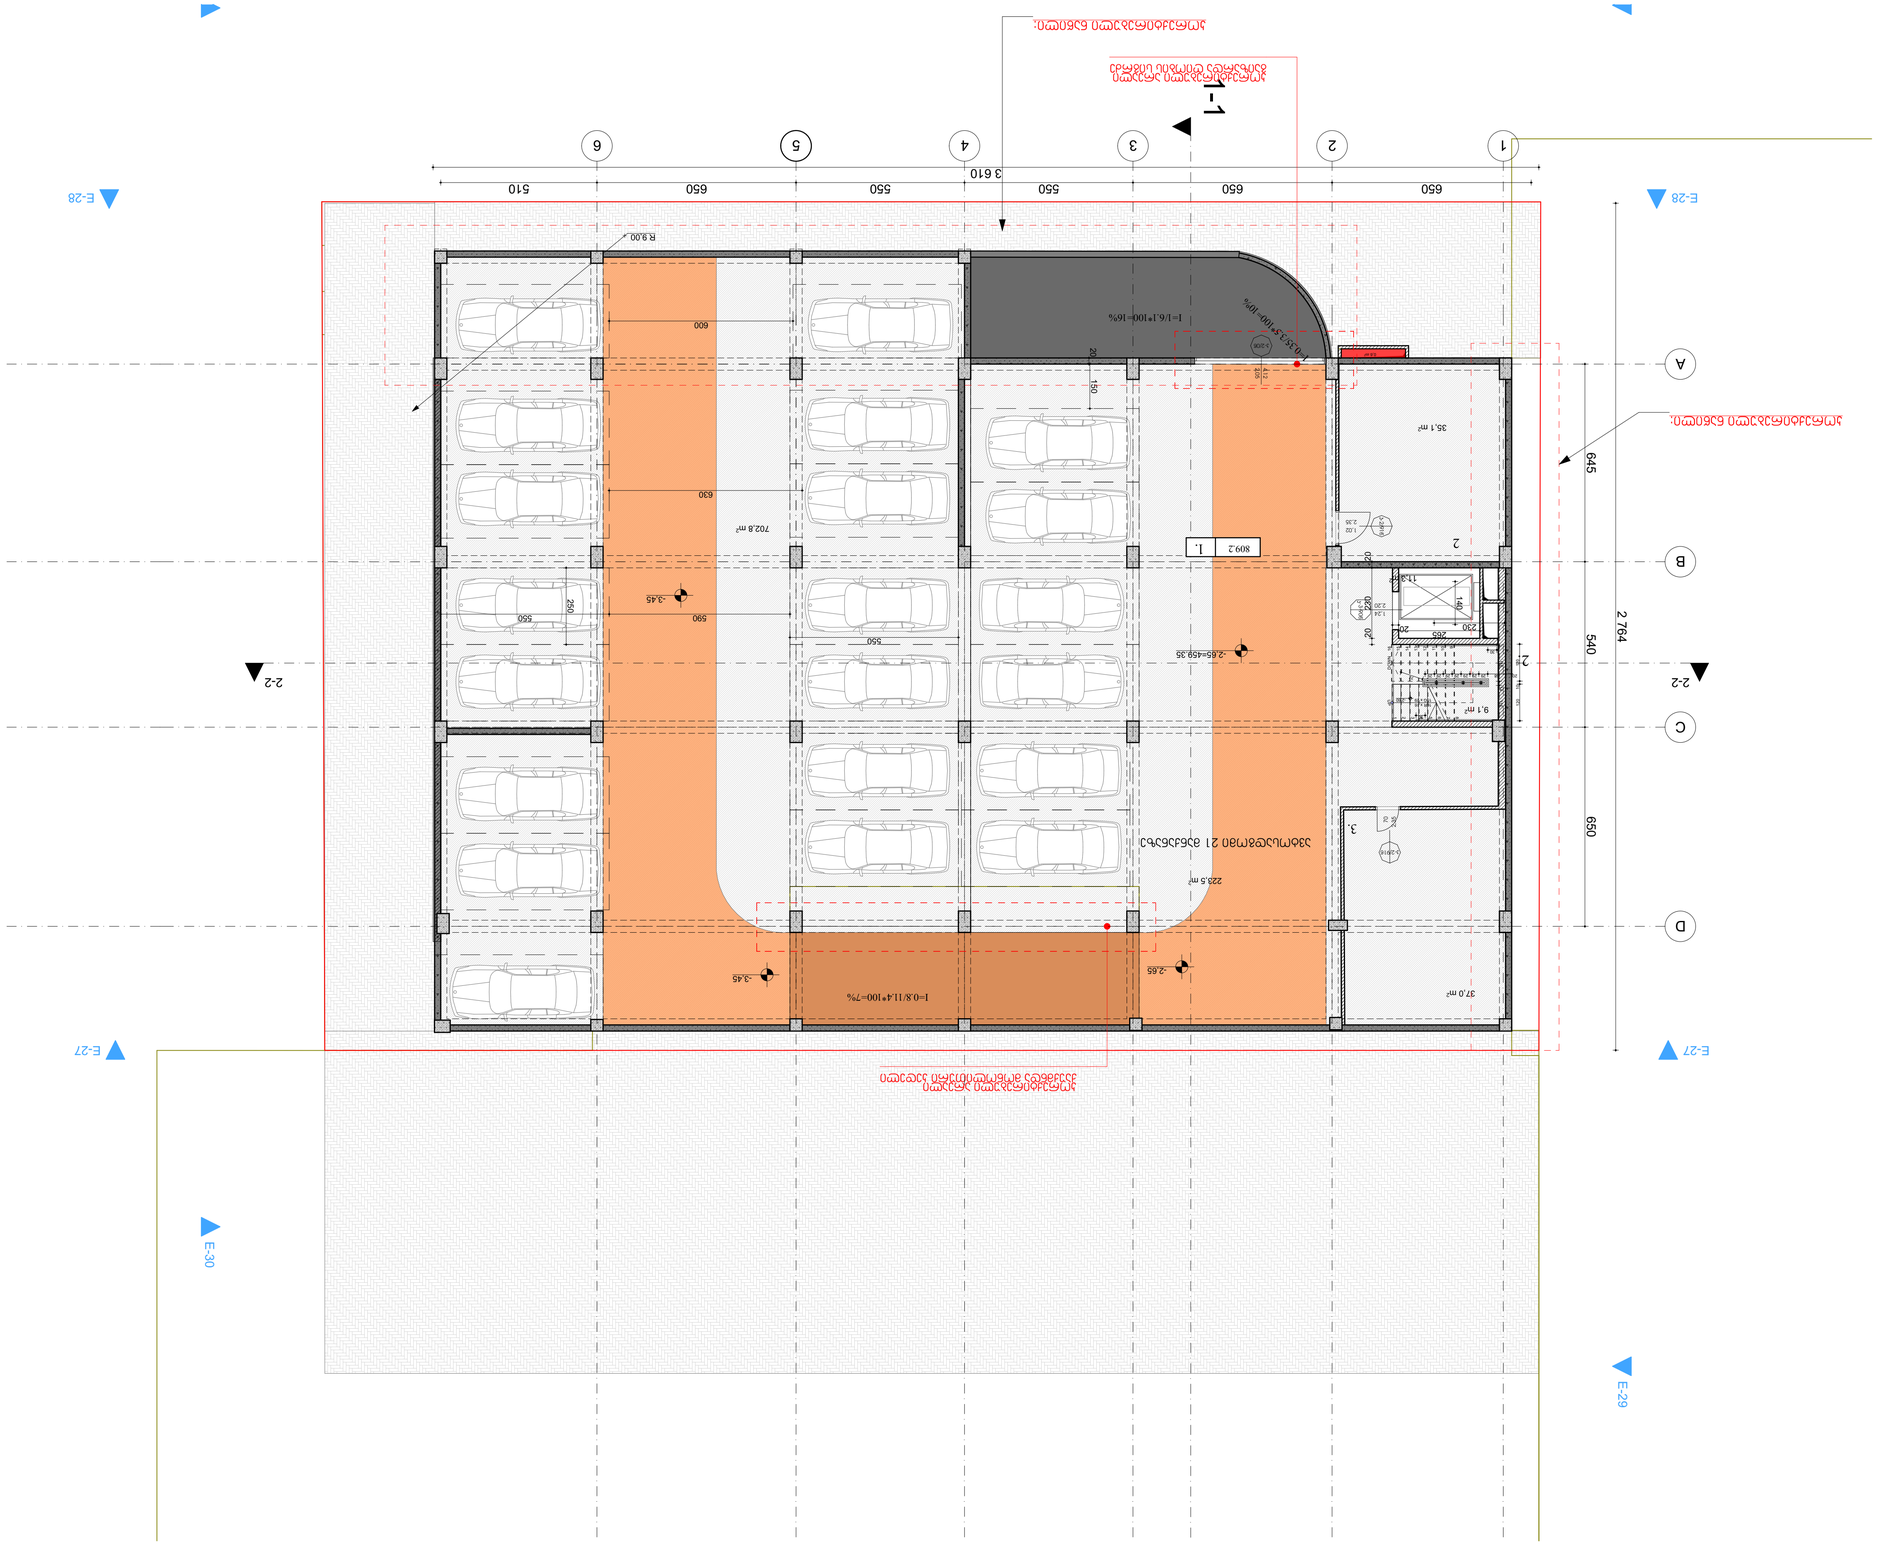














რეგულირების ხაზის დადგენისთვის,
ფასადთან შეხების ყველაზე ახლო
წერტილი

854
917
17,9/0,3=59,7
H=0.5L/0.3
E-39
854
1 798
1 873
917
1 908
1 984
E-36
ჰიდრანტი
R 5,00
462.00
460.00
განაშენიანების ხაზი
462.00
462.00
360
E-27
462.00
460.00
E-27
350
125,6 m²
650
1 100
650
344
113
16,1 m
D
50
650
30,5 m²
2 30.5
394
312
2 563
474,4 m²
25
25
C
2-2
±0,00=462,00
27,1 m²
1 835
540
B
1 472.7
2-2
459.70
459.70
I=2.1/23.59*100=10%
100,6 m²
პორექტირებული ნაგილი:
A
645
40,1 m²
550
21,9 m²
±0,05
361
პორექტირებული არეალი
დამთავრებით მრუდწრ ფარით
462.00
460.00
6,5 m²
56,1 m²
I=0.35/3.5*100=10%
I=1.95/11.8*100=16%
I=0.35/3.5*100=10%
620
468
E-28
E-28
650
650
550
550
650
510
3 610
1
2
3
4
5
6
462.00
461.75
461.10
461.16
1-1
პორექტირებული ნაგილი;
პონსტრუქციის პრობლემების მქონე
ჯრუნტების დამთავრების შემდეგ
ჯრუნტში დამთავრ ტიპფრაგმა;

შენობები	ობიექტის N	კორპუსის N	შესრულ ხასრული
A-1			

პროექტის აღნიშვნები

0.00 ნიშნ. გეგმაზე
6.00 ნიშნ. ჯიღლზე
3010 / 397.1 ბაღე ნიშნ.
5 ღერძი
1 პრიზმის ხაზი
გეგმილის კედელი
ბლოკის კედელი







ᲛᲔᲜᲘᲨᲕᲜᲔᲚᲝᲕᲐᲜᲘ

1. ნახაზზე ზომები მოცემულია სანტიმეტრებში.
2. ნახაზის ზომა ცვლილება მექანიკურობის ზომასთან ერთად, ასევე ტოპოგრაფიის ცვლილებასთან.
3. ნებისმიერი კონსტრუქციის ასფალტის ზედაპირი ისე აიღოს.

ᲡᲐᲜᲘᲢᲐᲠᲣᲚᲘ ᲖᲝᲜᲐ

ᲨᲔᲛᲡᲠᲣᲚᲔᲑᲔᲚᲘ

შპს. "შინაარს პროექტ"

ᲞᲠᲝᲔᲥᲢᲘ

მოპასპეტენციური კონკურსის

ᲐᲓᲒᲘᲚᲘ

ობიექტის
ს.კ.01.11.13.001.093

ᲝᲜᲐᲚᲘᲖᲐᲪᲘᲐ	ᲒᲐᲜᲐᲧᲝ	ᲮᲔᲚᲛᲝᲬᲔᲠᲐ
ᲛᲗᲐᲕᲐᲠᲘ	ᲐᲠᲥᲘᲢᲔᲥᲢᲝᲜᲘᲙᲐ-ᲙᲝᲜᲡᲢᲠᲣᲥᲪᲘᲐ	
ᲛᲔᲥᲐᲜᲘᲙᲣᲠᲘ	ᲒᲘᲒᲘ ᲨᲐᲠᲐᲫᲔ	
ᲔᲚᲔᲥᲢᲠᲝ	ᲒᲘᲒᲘ ᲨᲐᲠᲐᲫᲔ	
ᲕᲐᲚᲘᲓᲘᲡ	ᲒᲘᲒᲘ ᲨᲐᲠᲐᲫᲔ	
ᲛᲘᲜᲐᲛᲔᲓᲘᲡ	ᲒᲘᲒᲘ ᲨᲐᲠᲐᲫᲔ	

ID:40449628

samo group

ᲐᲠᲥᲘᲢᲔᲥᲢᲣᲠᲣᲚᲘ ᲜᲐᲬᲘᲚᲘ

ᲛᲐᲡᲨᲢᲐᲑᲘ	1:100	ᲗᲐᲠᲘᲦᲘ	13.6.2019
ᲜᲐᲮᲐᲖᲘ		ᲛᲝᲓᲘᲤᲘᲙᲐᲪᲘᲐ	
		N	
1 საინფორ. ბლოკ.		1	
		2	
		3	
		A	
		B	
		C	
ᲓᲐᲒᲔᲒᲛᲘᲚᲐ		ᲨᲔᲛᲡᲠᲣᲚᲔᲑᲔᲚᲘ	ᲒᲘᲒᲘᲠᲒᲘ
ᲜᲐᲮᲐᲖᲘᲡ ᲐᲕᲢᲝᲠᲘ			

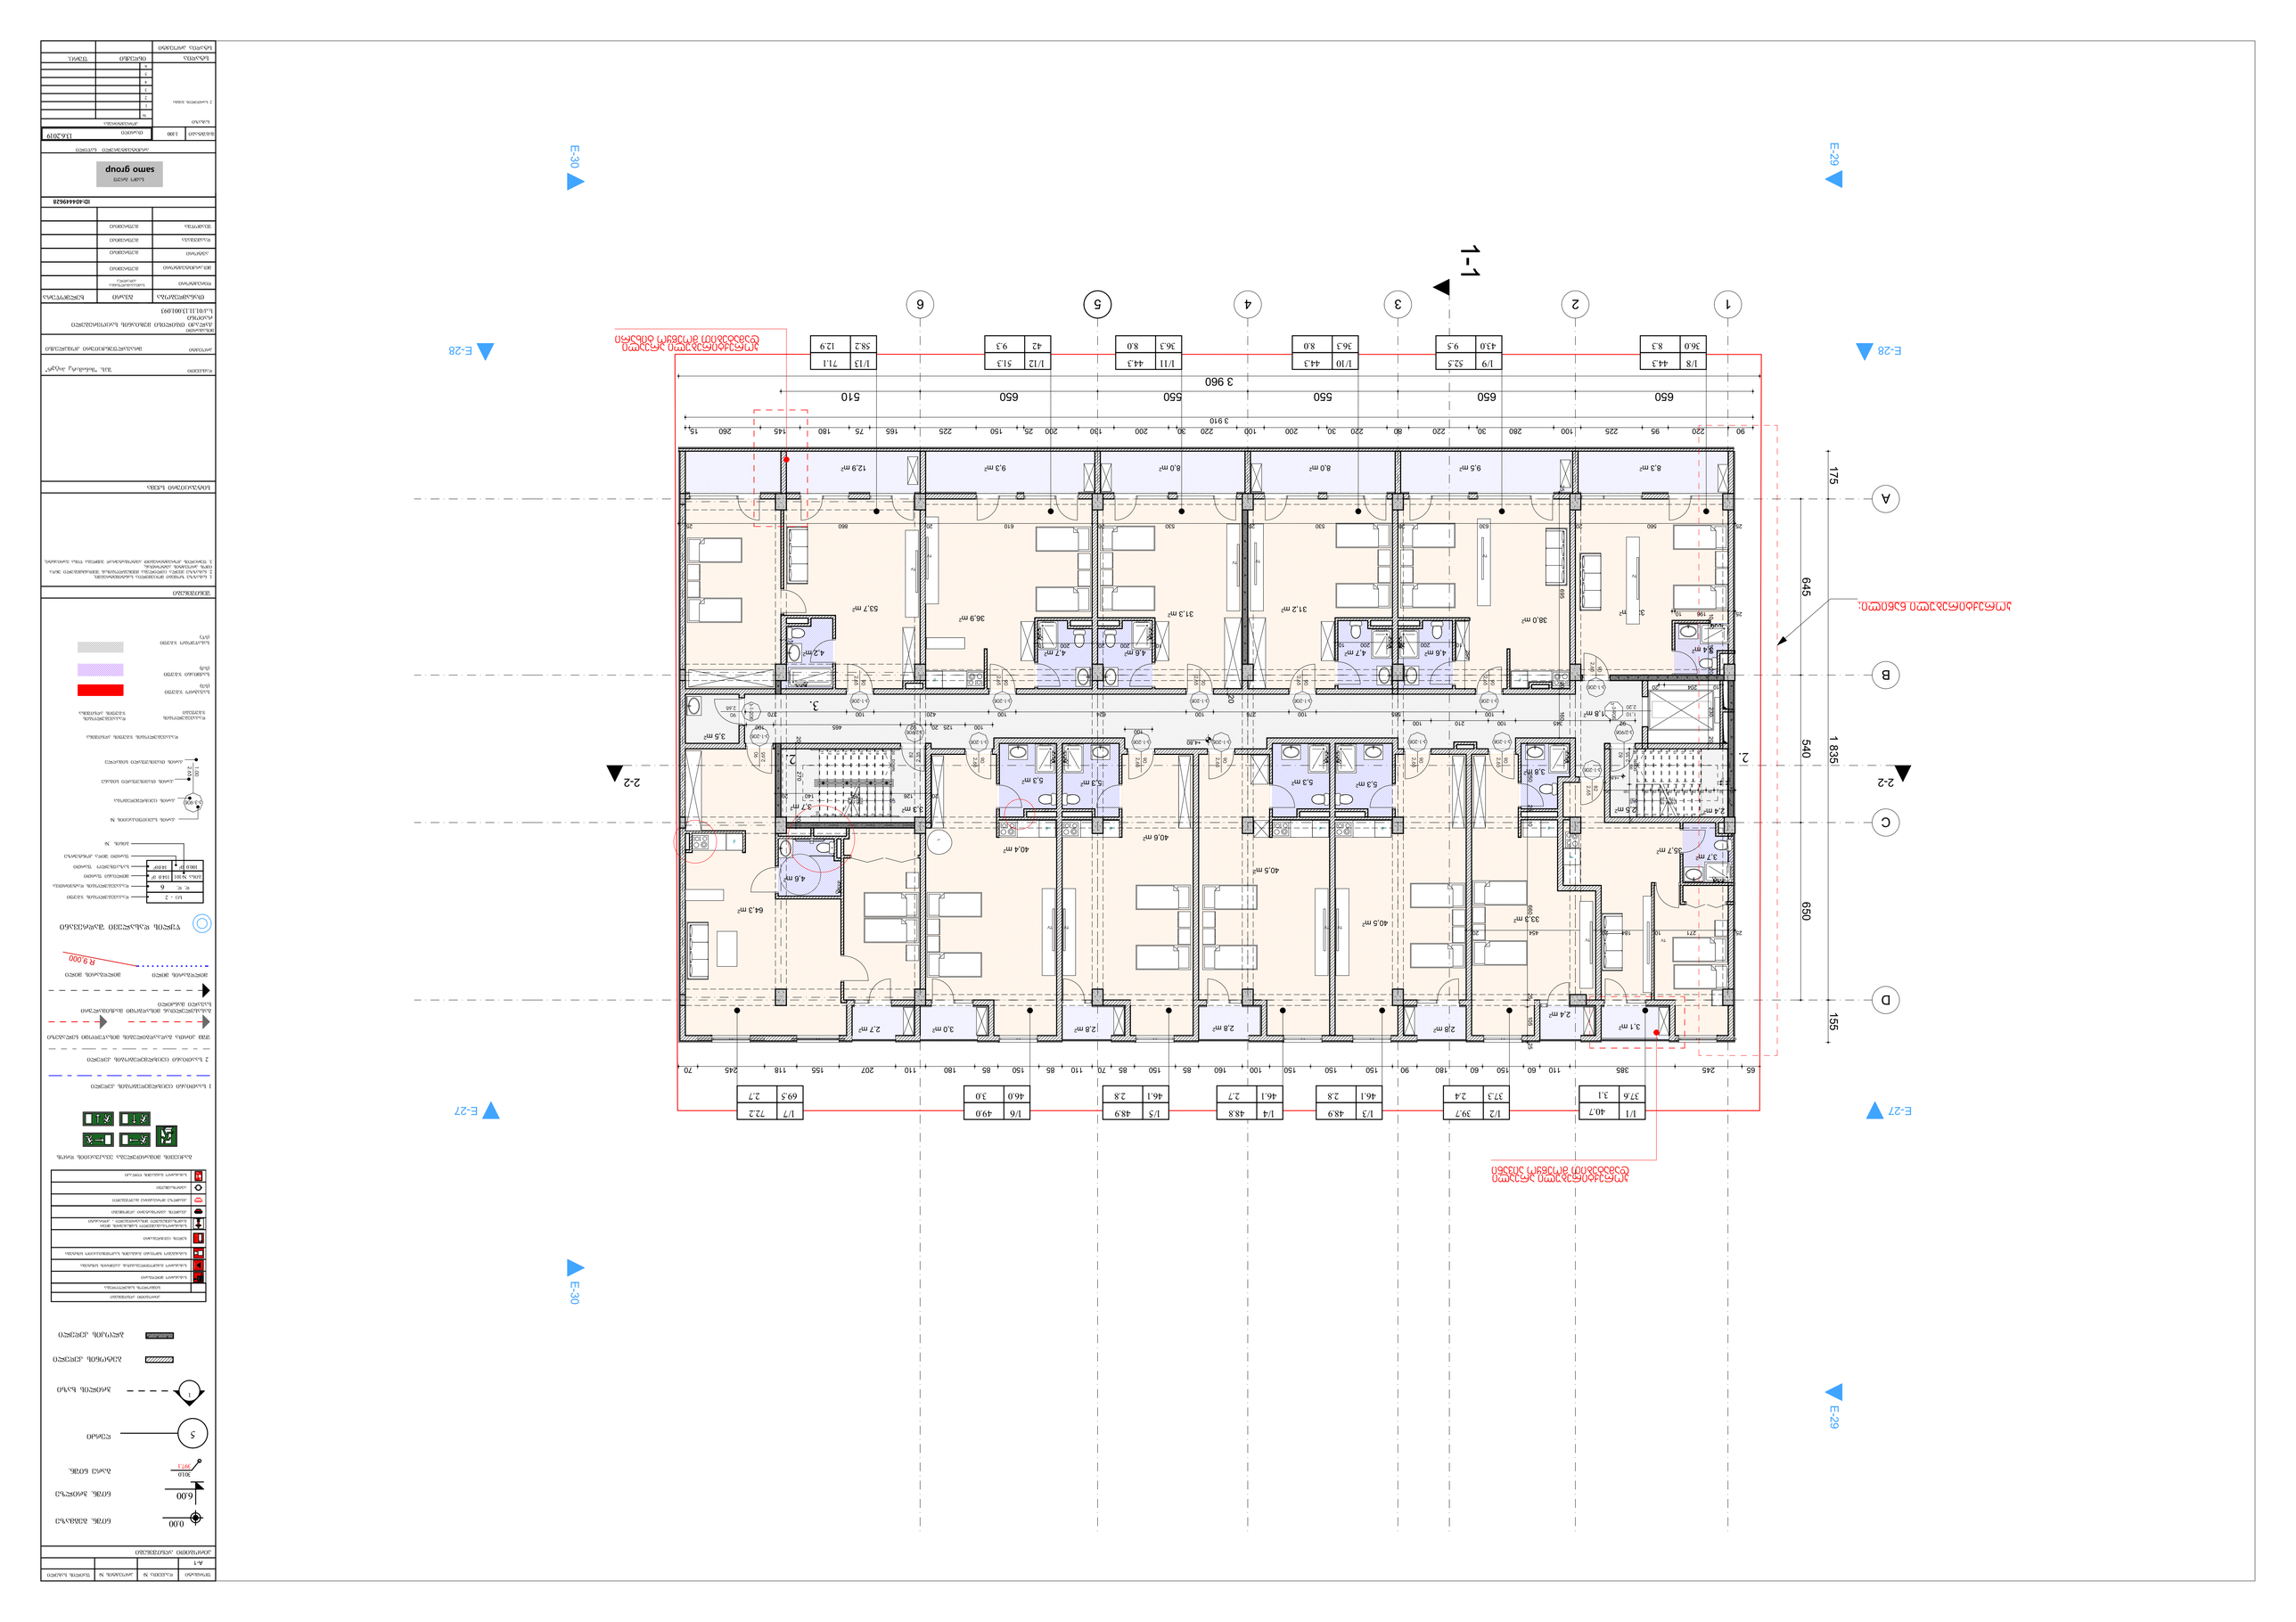


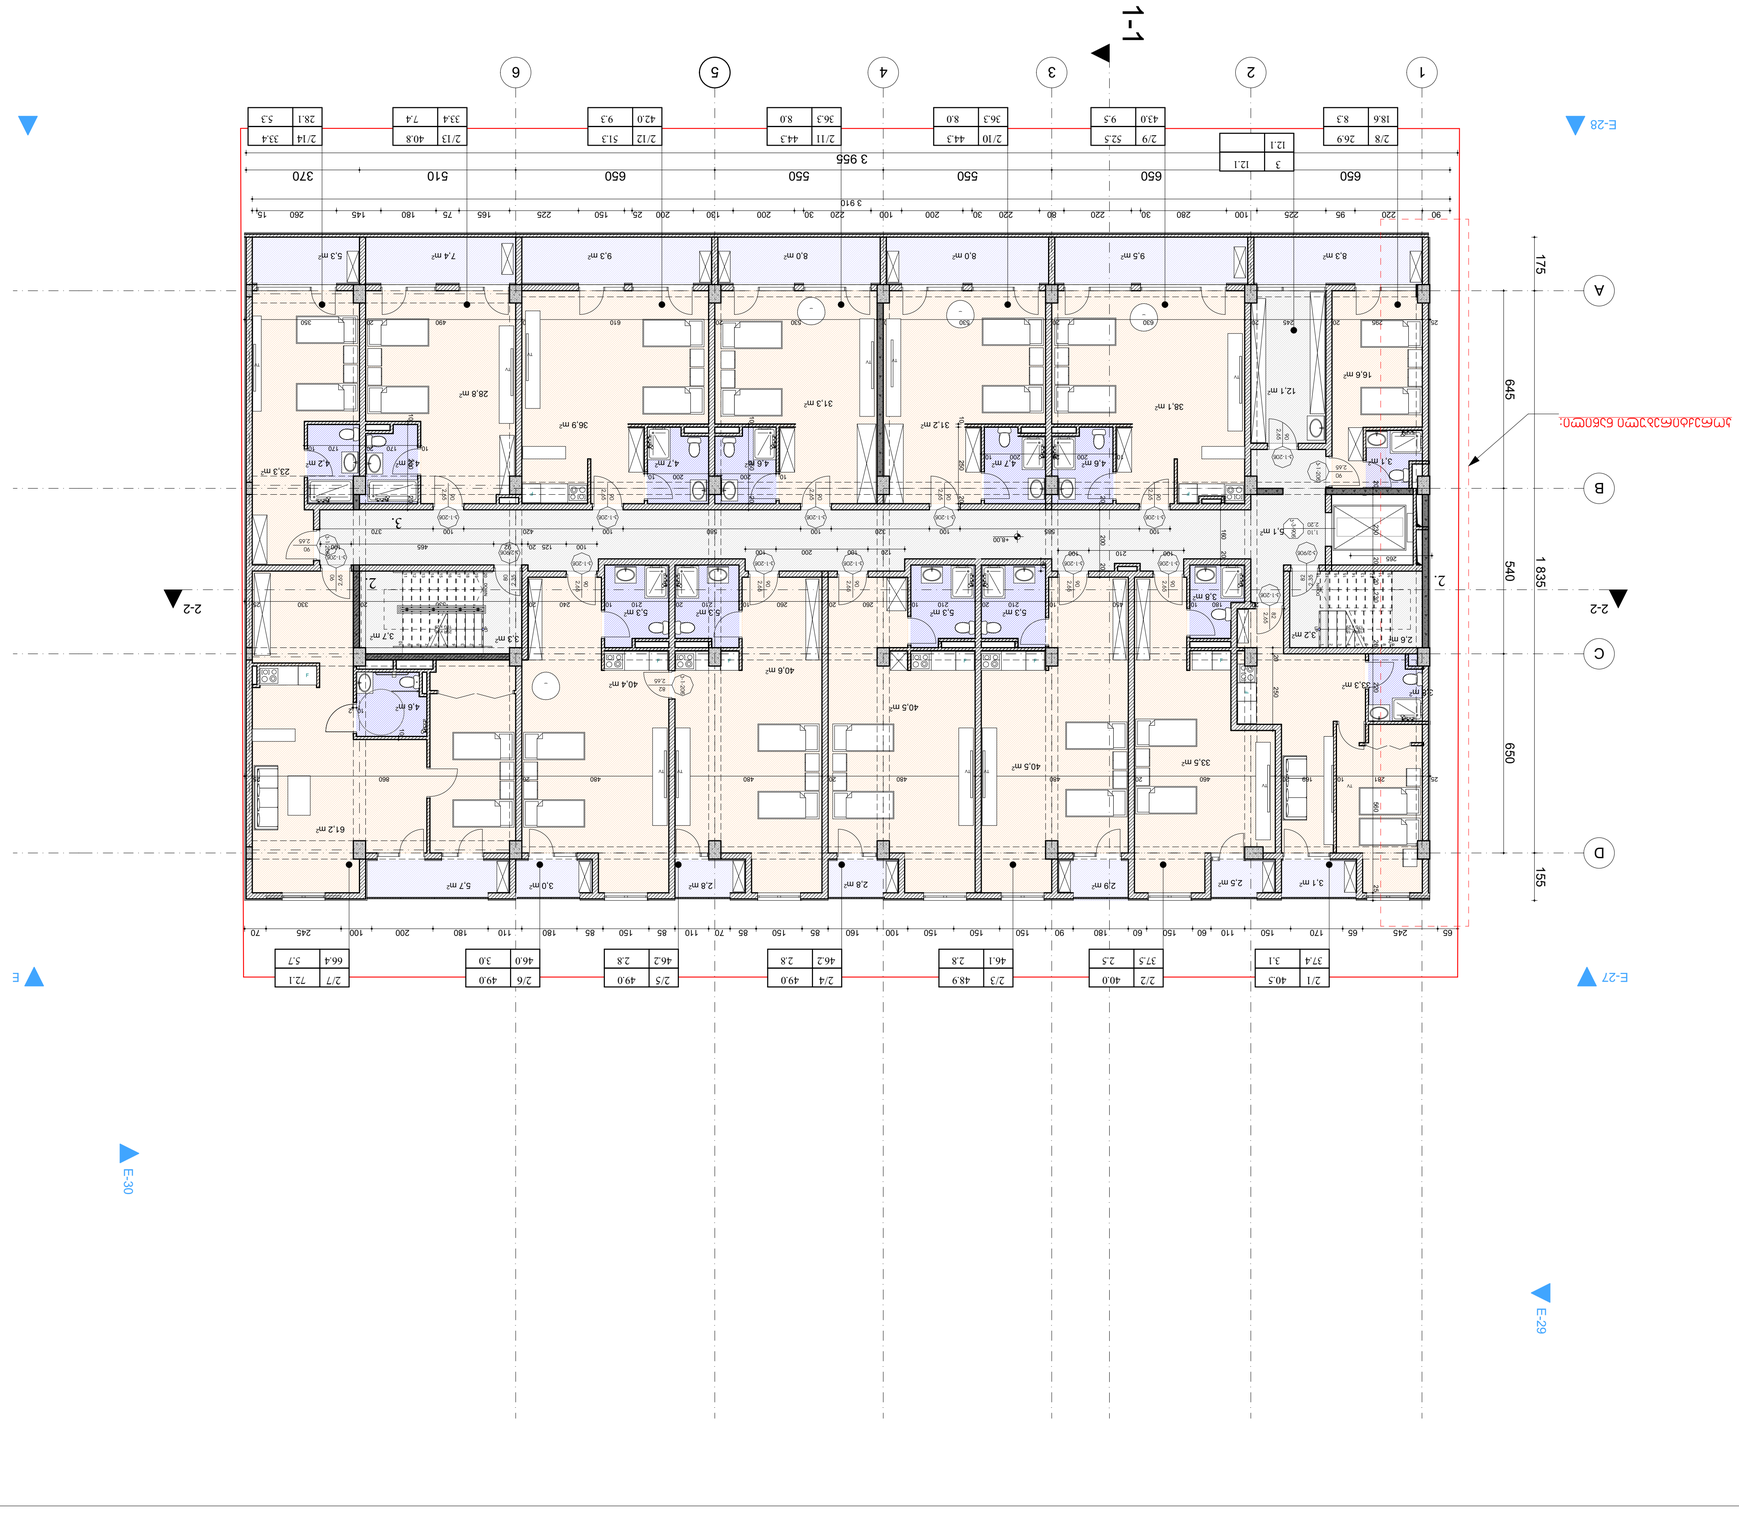
1-1
2-2
E-28
E-27
E-29
E-30
1 3 955
2 3 910
A
B
C
D
175
645
540
1 835
650
155
1
2
3
4
5
6
650
650
550
550
550
650
510
370
2/8 18.6 8.3
2/9 43.0 9.5
2/10 36.3 8.0
2/11 36.3 8.0
2/12 42.0 9.3
2/13 33.4 7.4
2/14 33.4 5.3
3 12.1
12.1
8.3 m²
9.5 m²
8.0 m²
8.0 m²
9.3 m²
7.4 m²
5.3 m²
16.6 m²
12.1 m²
38.1 m²
31.2 m²
31.3 m²
28.8 m²
36.9 m²
40.5 m²
40.5 m²
40.4 m²
40.8 m²
33.5 m²
61.2 m²
2.5 m²
2.9 m²
2.8 m²
2.8 m²
3.0 m²
5.7 m²
3.1 m²
5.1 m²
3.2 m²
2.6 m²
3.8 m²
5.3 m²
5.3 m²
5.3 m²
5.3 m²
3.7 m²
4.5 m²
4.8 m²
4.7 m²
4.8 m²
4.7 m²
4.8 m²
4.2 m²
23.3 m²
2/1 37.4 3.1
2/2 37.5 2.5
2/3 46.1 2.8
2/4 46.2 2.8
2/5 46.2 2.8
2/6 46.0 3.0
2/7 66.4 5.7
40.5
49.0
48.9
49.0
49.0
49.0
40.8
40.3
40.0
2.1
2.2
2.3
2.4
2.5
2.6
2.7
72.1
5.7
3.0
2.8
2.8
2.8
3.0
5.7
3.1
2.5
2.9
3.1
5.1
3.2
2.6
3.8
5.3
5.3
5.3
5.3
3.7
4.5
4.8
4.7
4.8
4.7
4.8
4.2
23.3
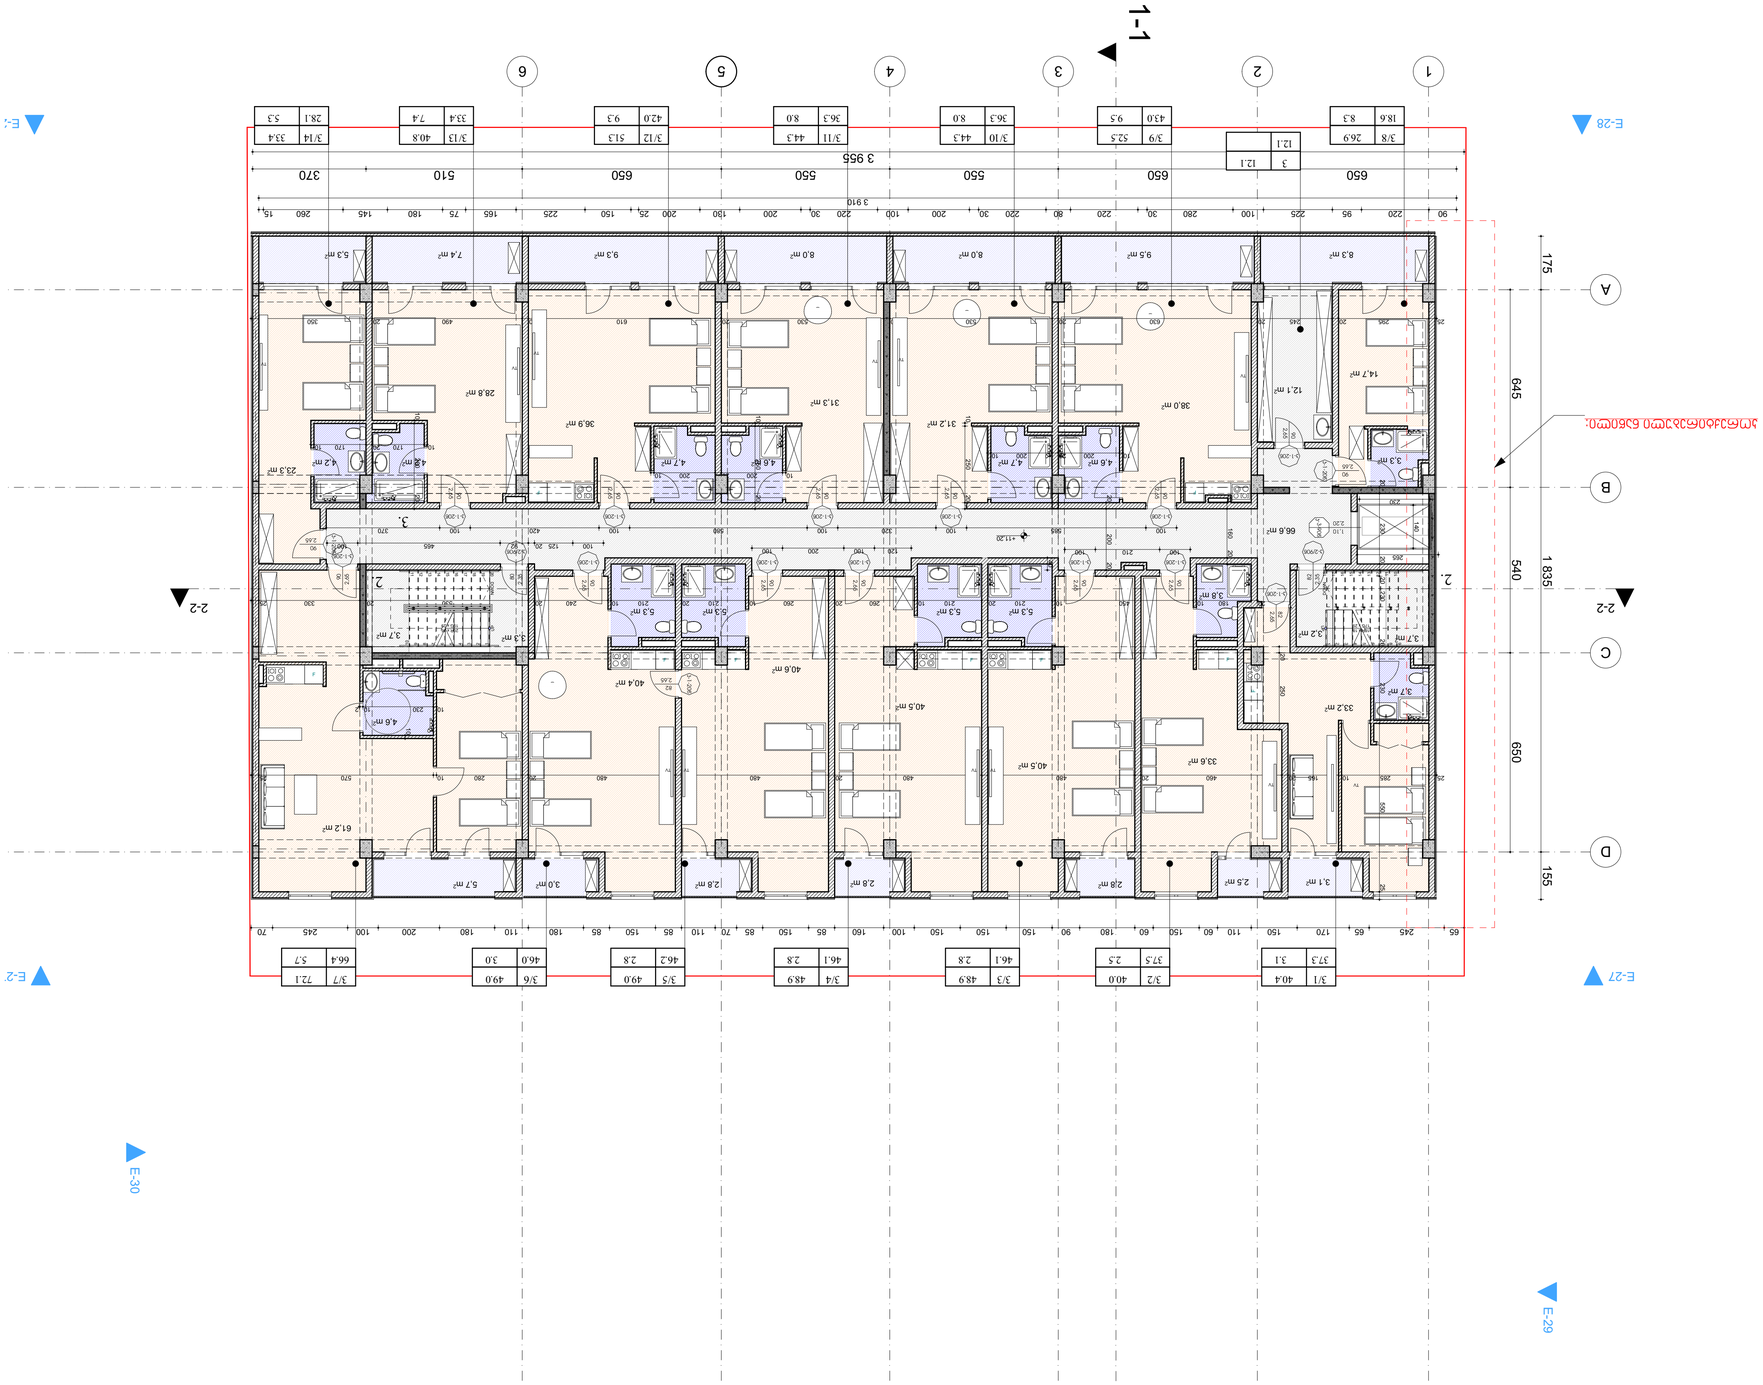
1-1
2-2
E-28
E-27
E-29
E-30
E-2
E-1
1
2
3
4
5
6
A
B
C
D
3 955
3 910
650
550
510
370
175
645
540
1 835
650
155
3.
2.
3/8 18.6 8.3
3/9 43.0 9.5
3/10 36.3 8.0
3/11 36.3 8.0
3/12 42.0 9.3
3/13 33.4 7.4
3/14 28.1 5.3
3/1 37.3 3.1
3/2 37.5 2.5
3/3 46.1 2.8
3/4 46.1 2.8
3/5 46.2 2.8
3/6 46.0 3.0
3/7 66.4 5.7
12.1
3
12.1
12.1
8.3 m²
9.5 m²
8.0 m²
8.0 m²
9.3 m²
7.4 m²
5.3 m²
14.7 m²
12.1 m²
3.3 m²
38.0 m²
31.2 m²
31.3 m²
36.9 m²
28.8 m²
23.3 m²
4.2 m²
4.8 m²
4.7 m²
4.6 m²
4.7 m²
4.6 m²
3.8 m²
66.6 m²
3.2 m²
3.7 m²
33.2 m²
33.6 m²
40.5 m²
40.5 m²
40.4 m²
40.6 m²
3.3 m²
3.7 m²
4.6 m²
61.2 m²
5.7 m²
3.0 m²
2.8 m²
2.8 m²
2.8 m²
2.5 m²
3.1 m²



1-1
2-2
E-27
E-28
E-29
E-30
A
B
C
D
1
2
3
4
5
6
3 955
3 910
175
645
540
1 835
650
155

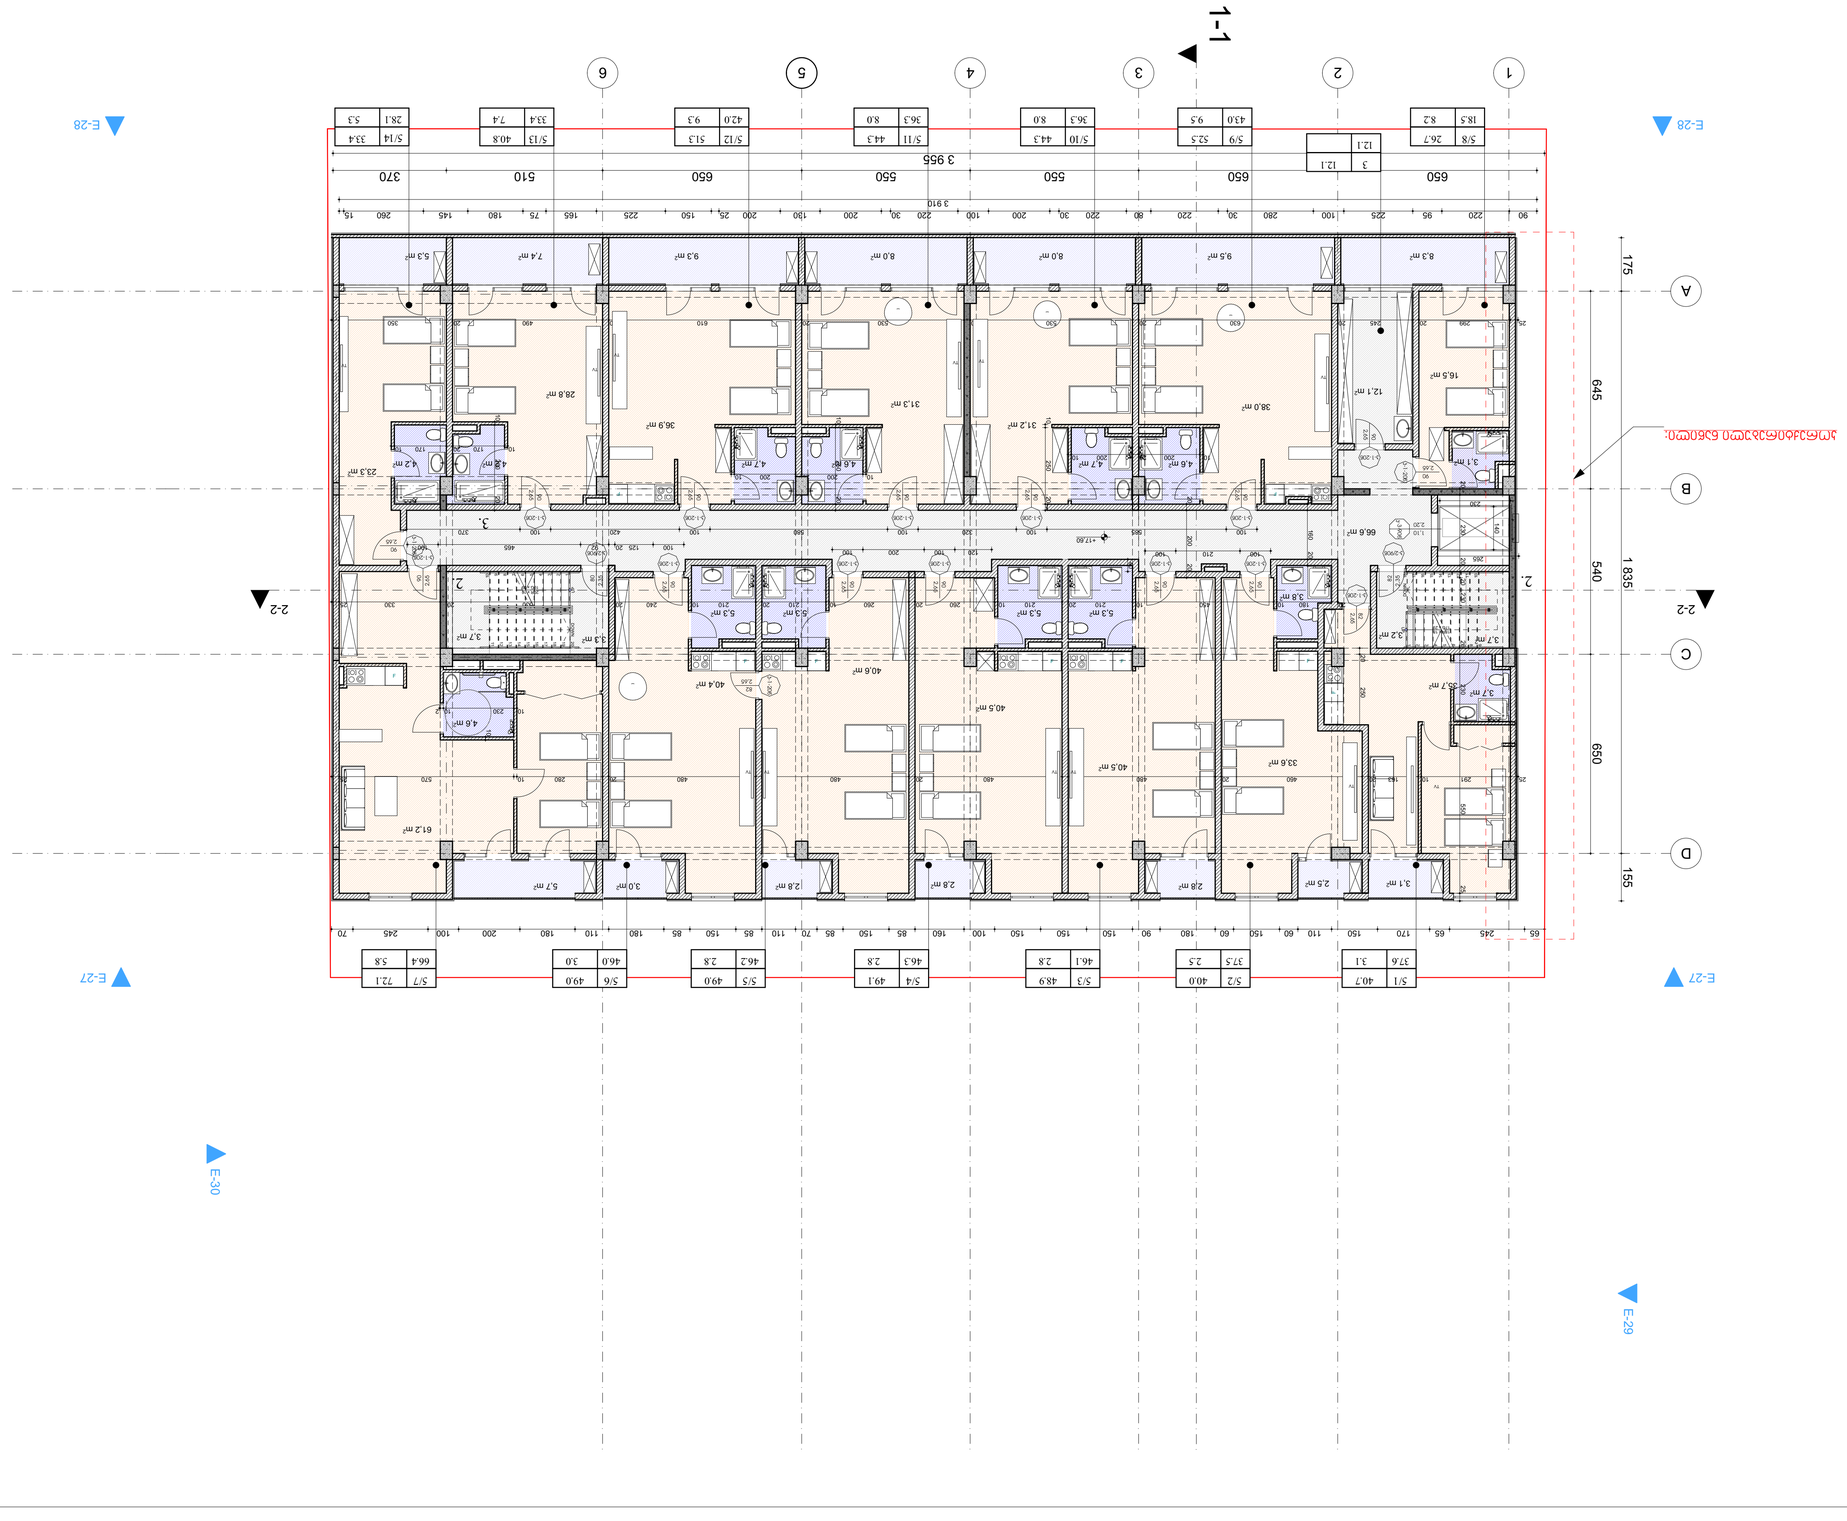











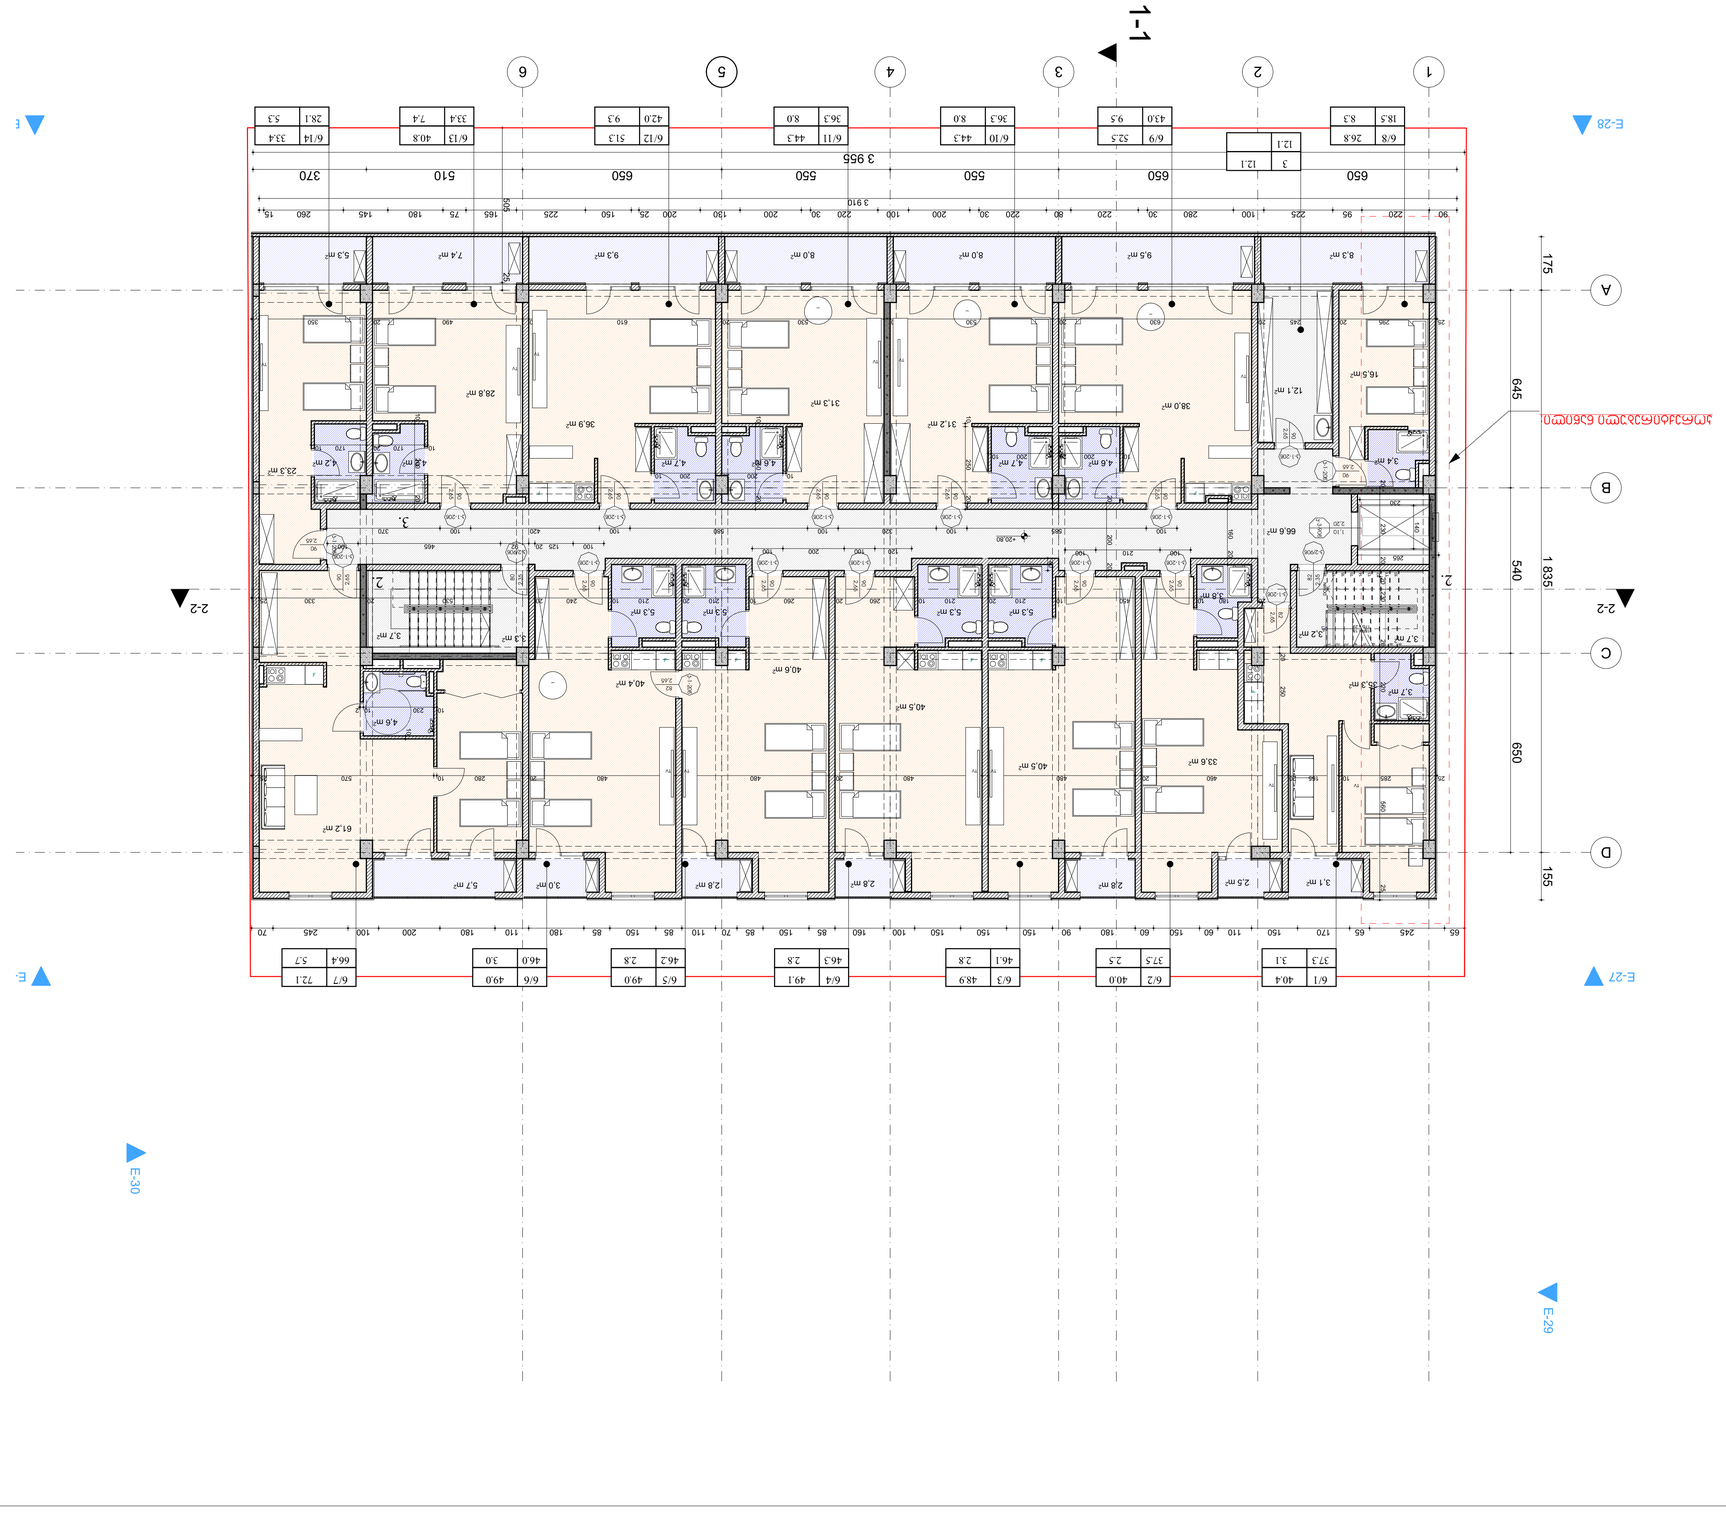


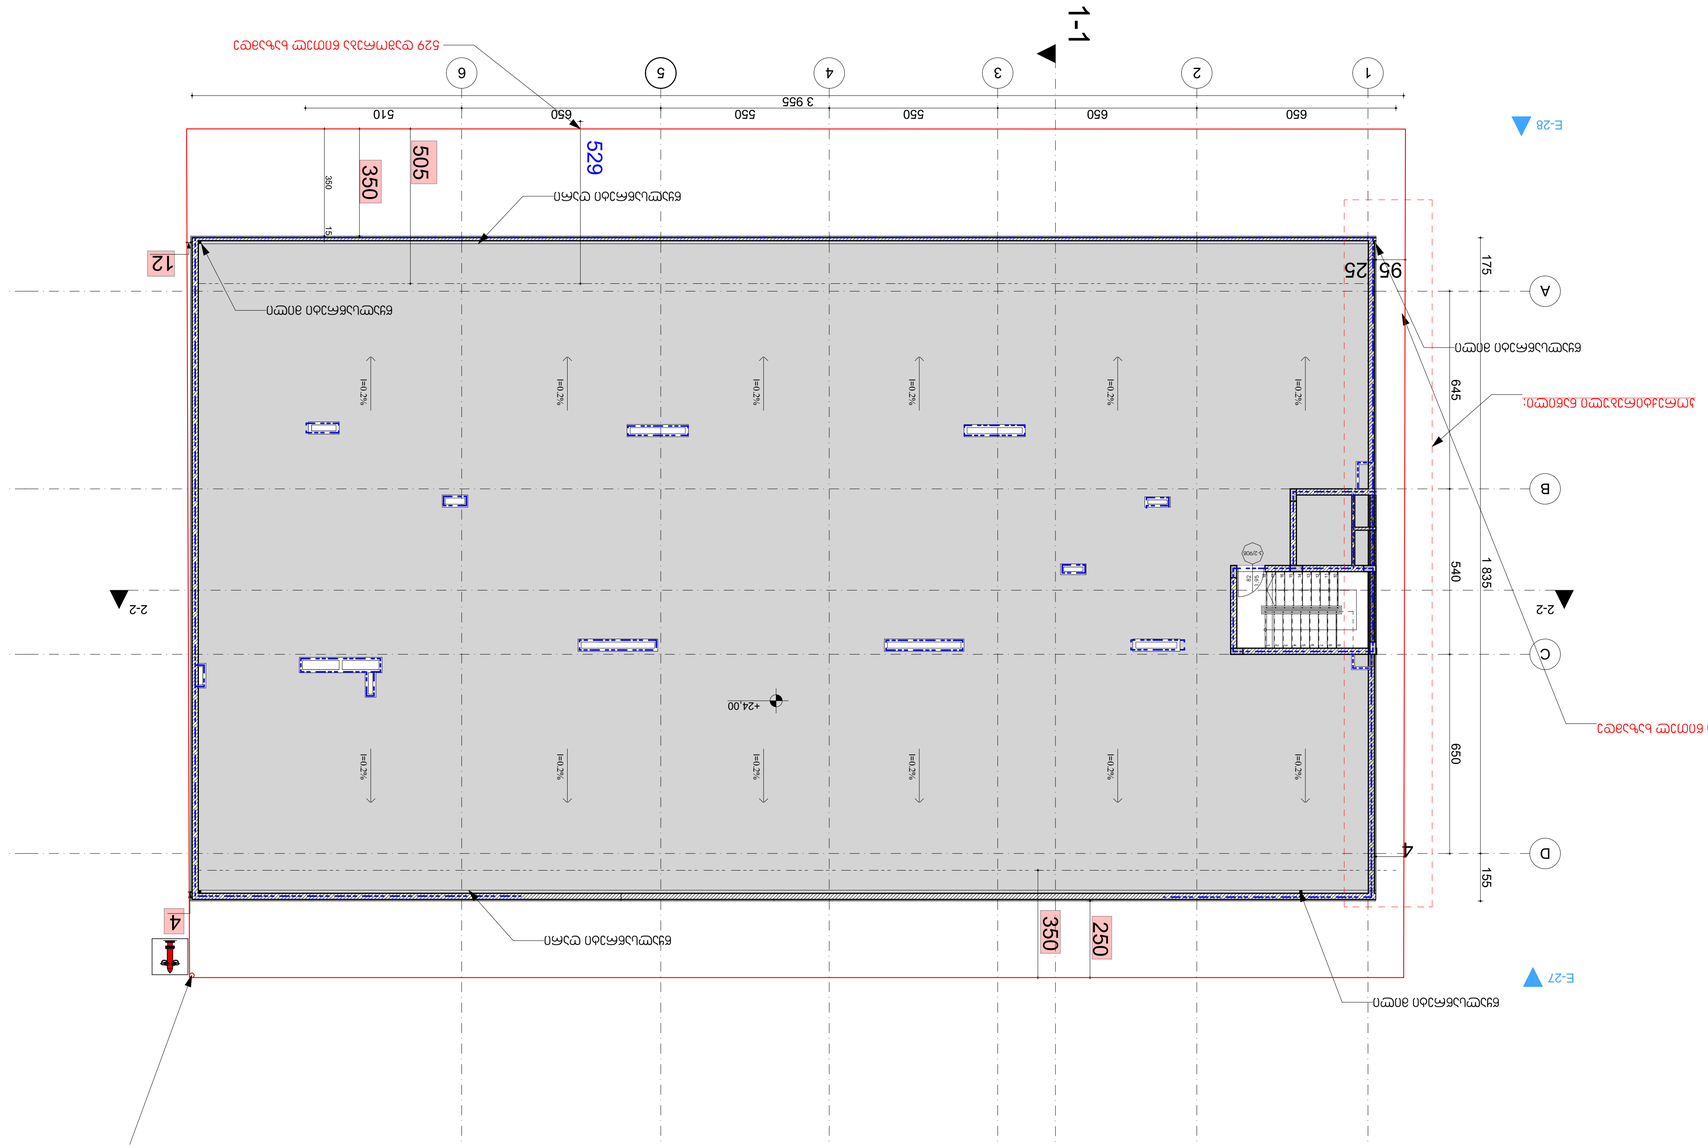




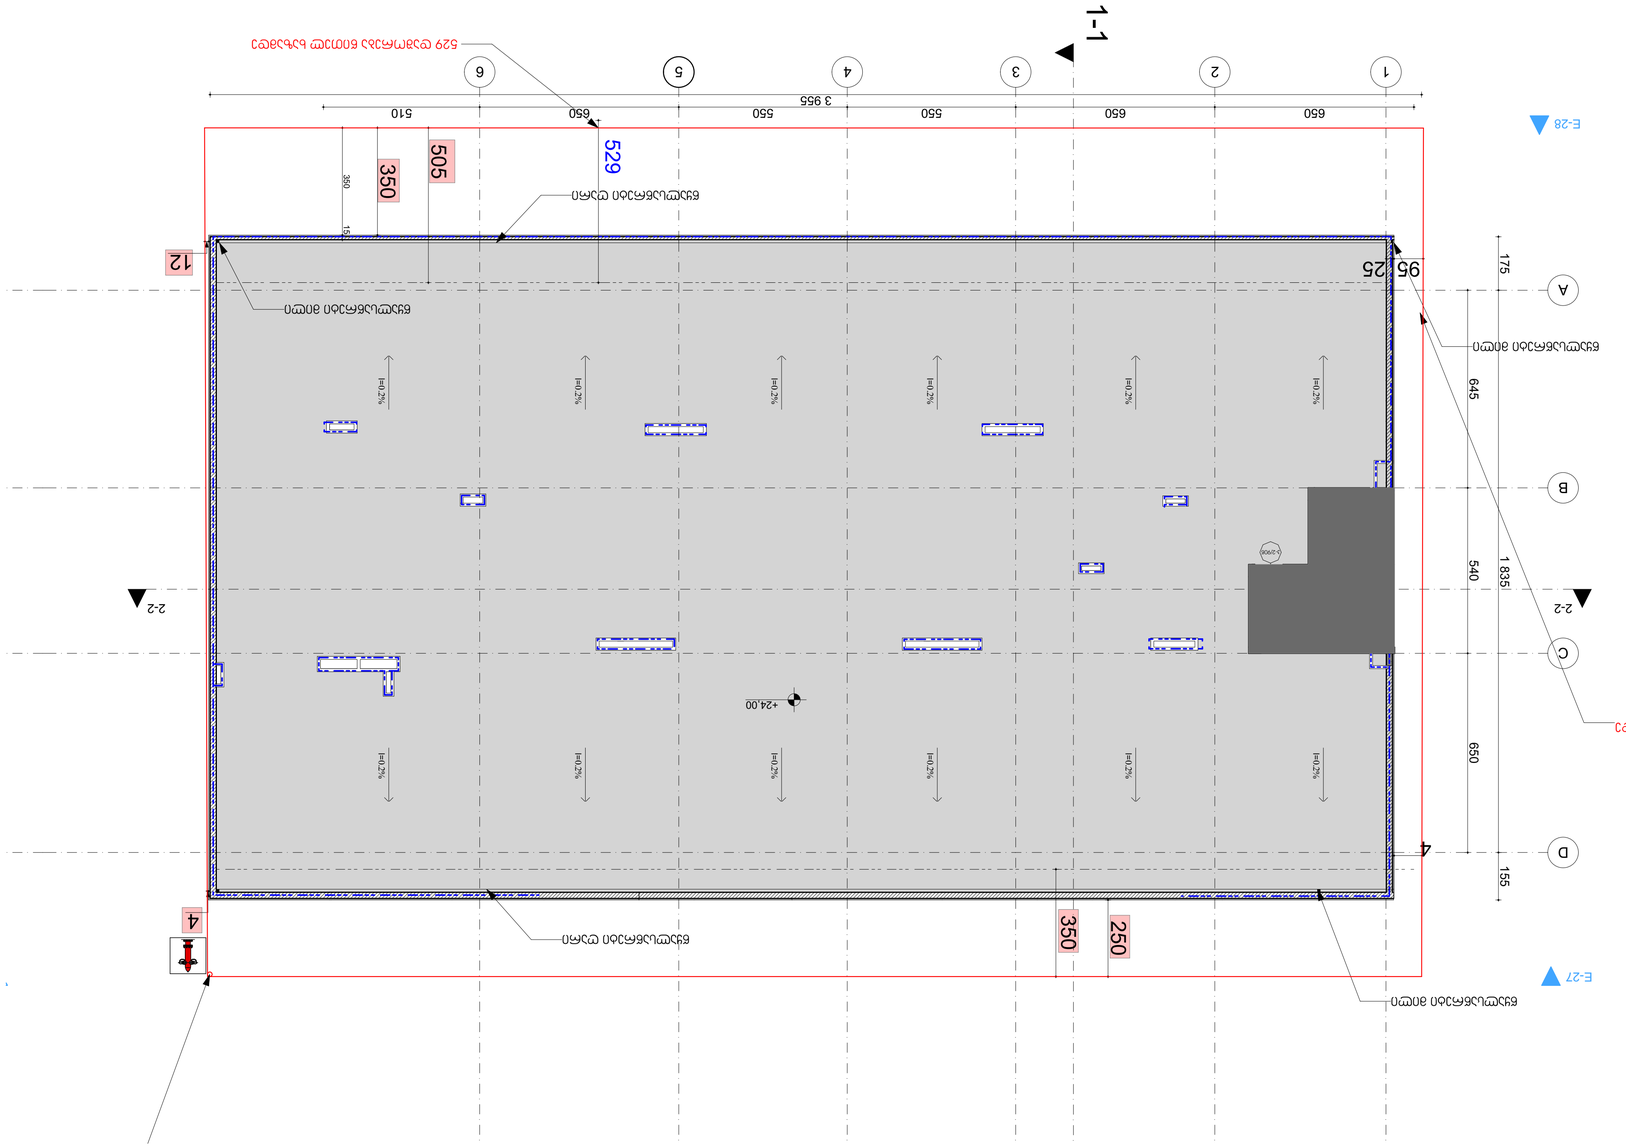












