


სიტუაციური გეგმა

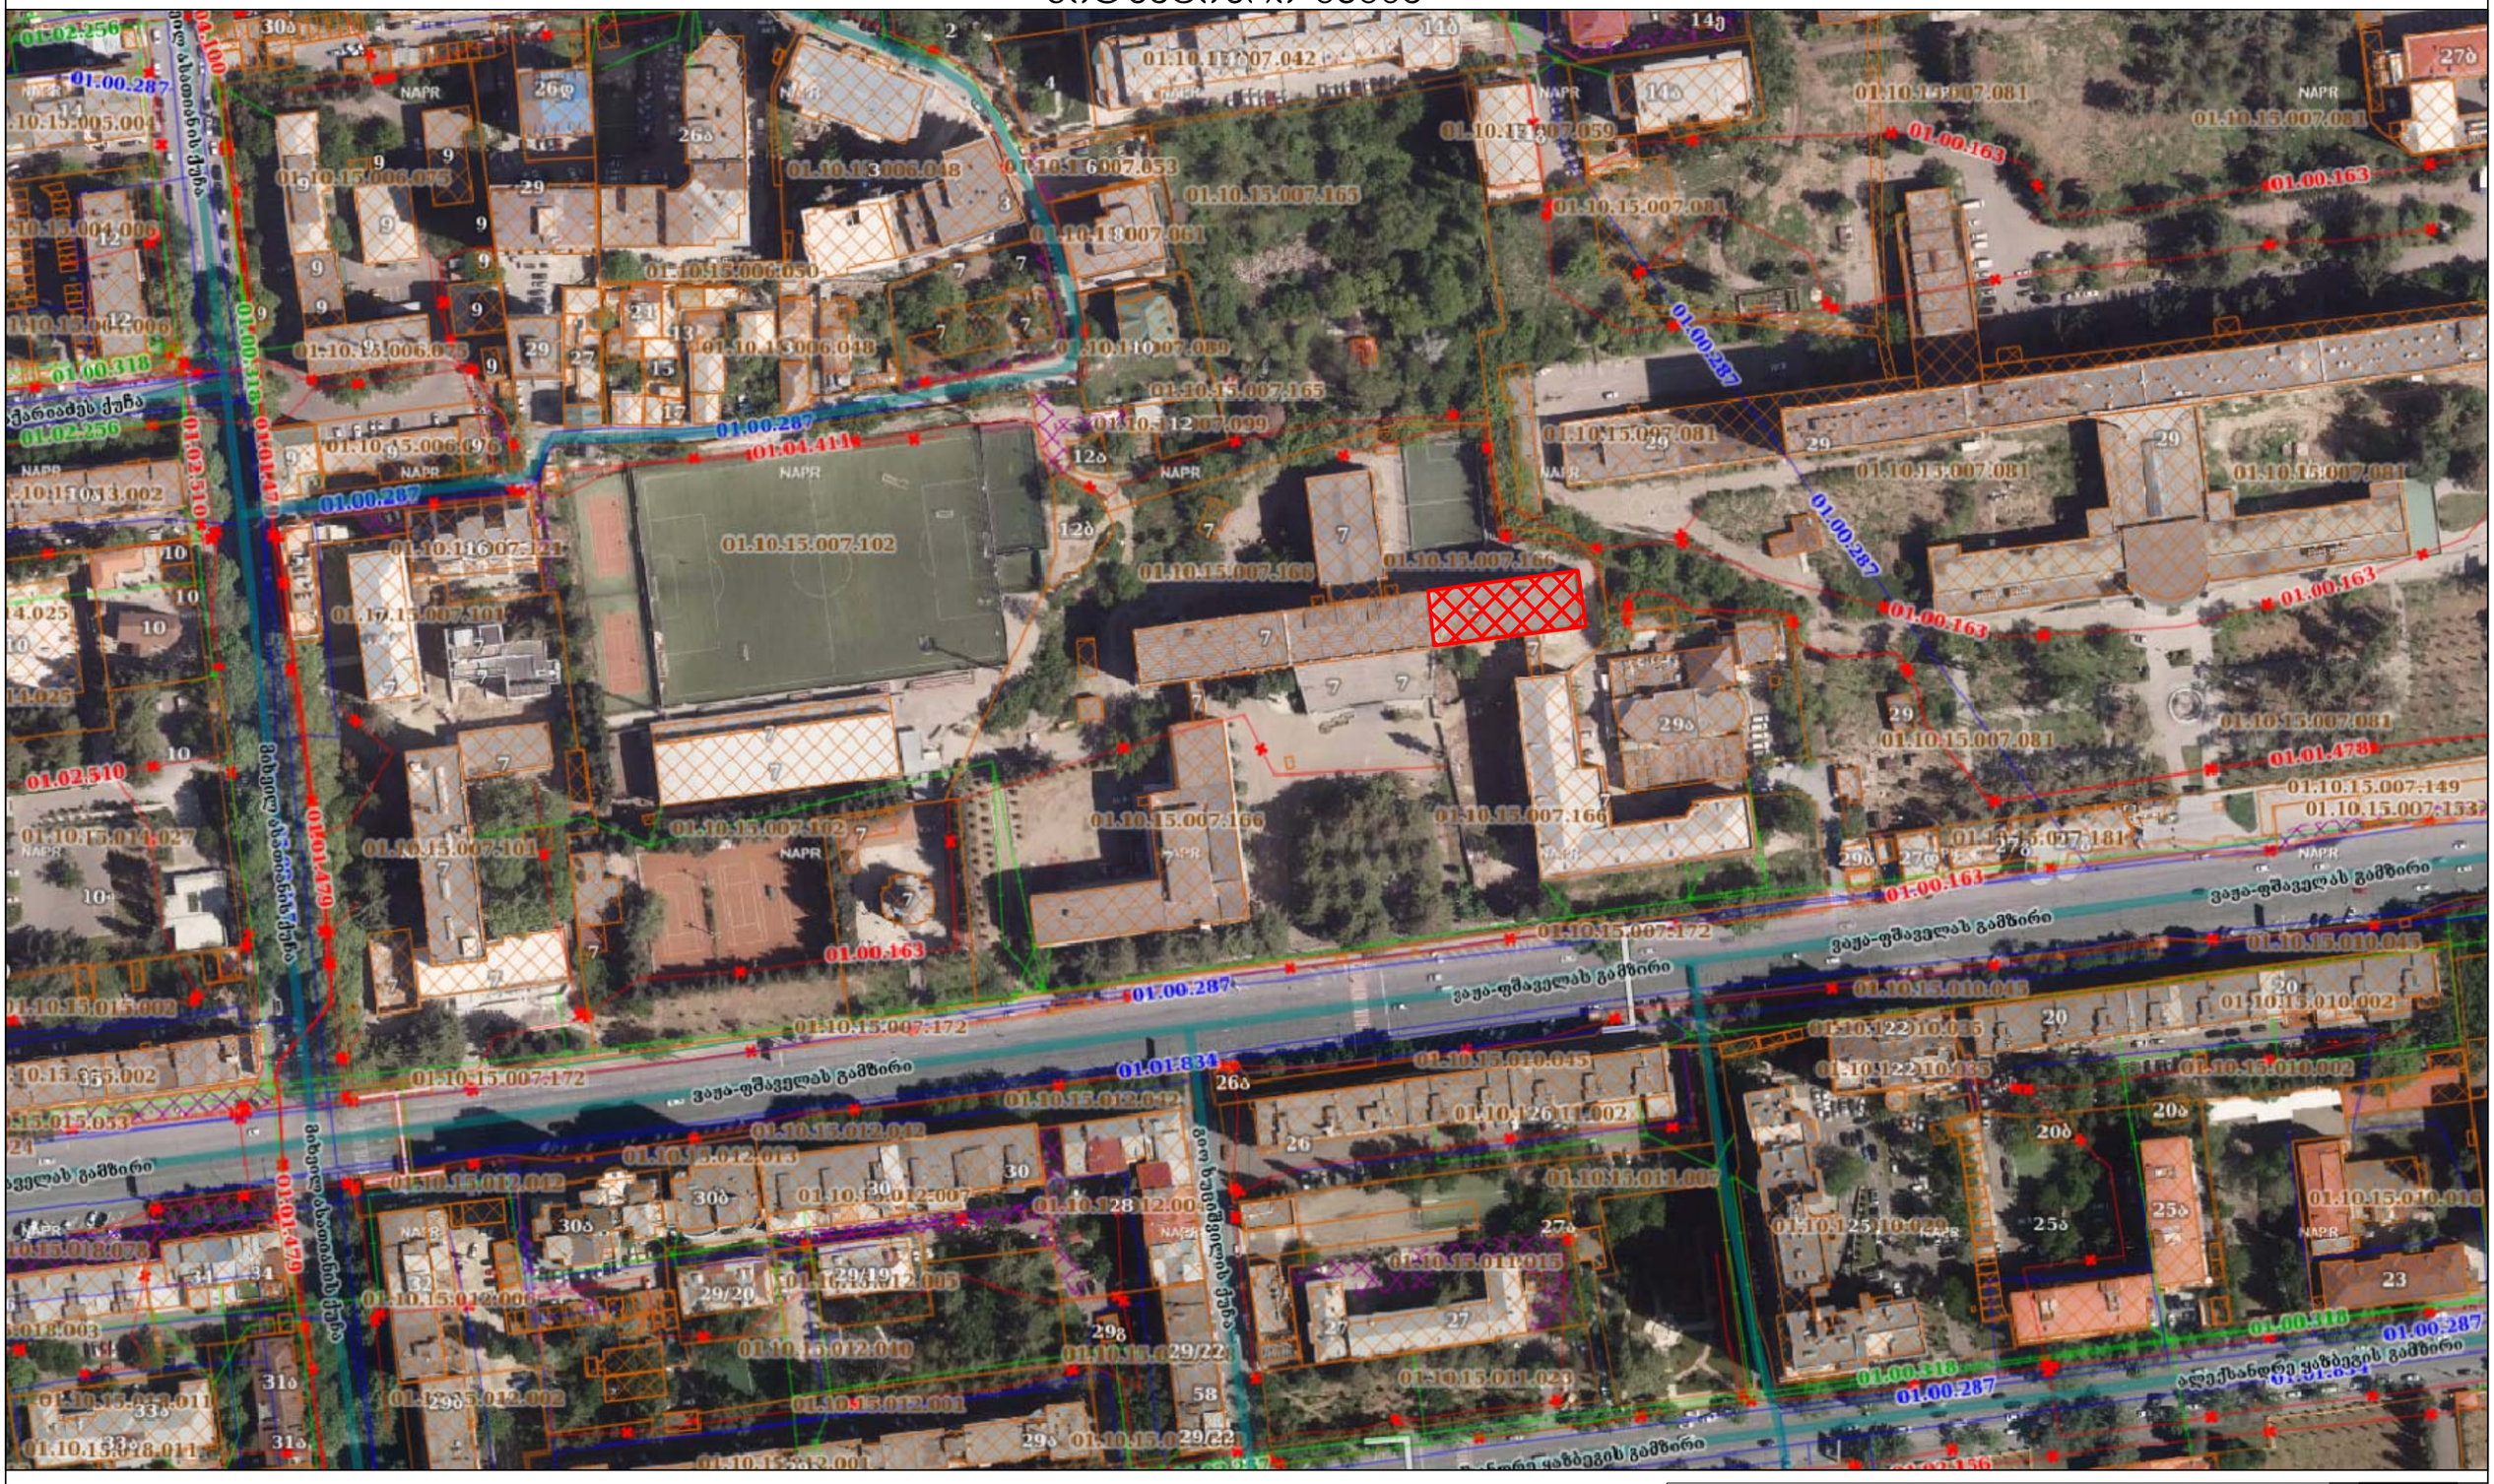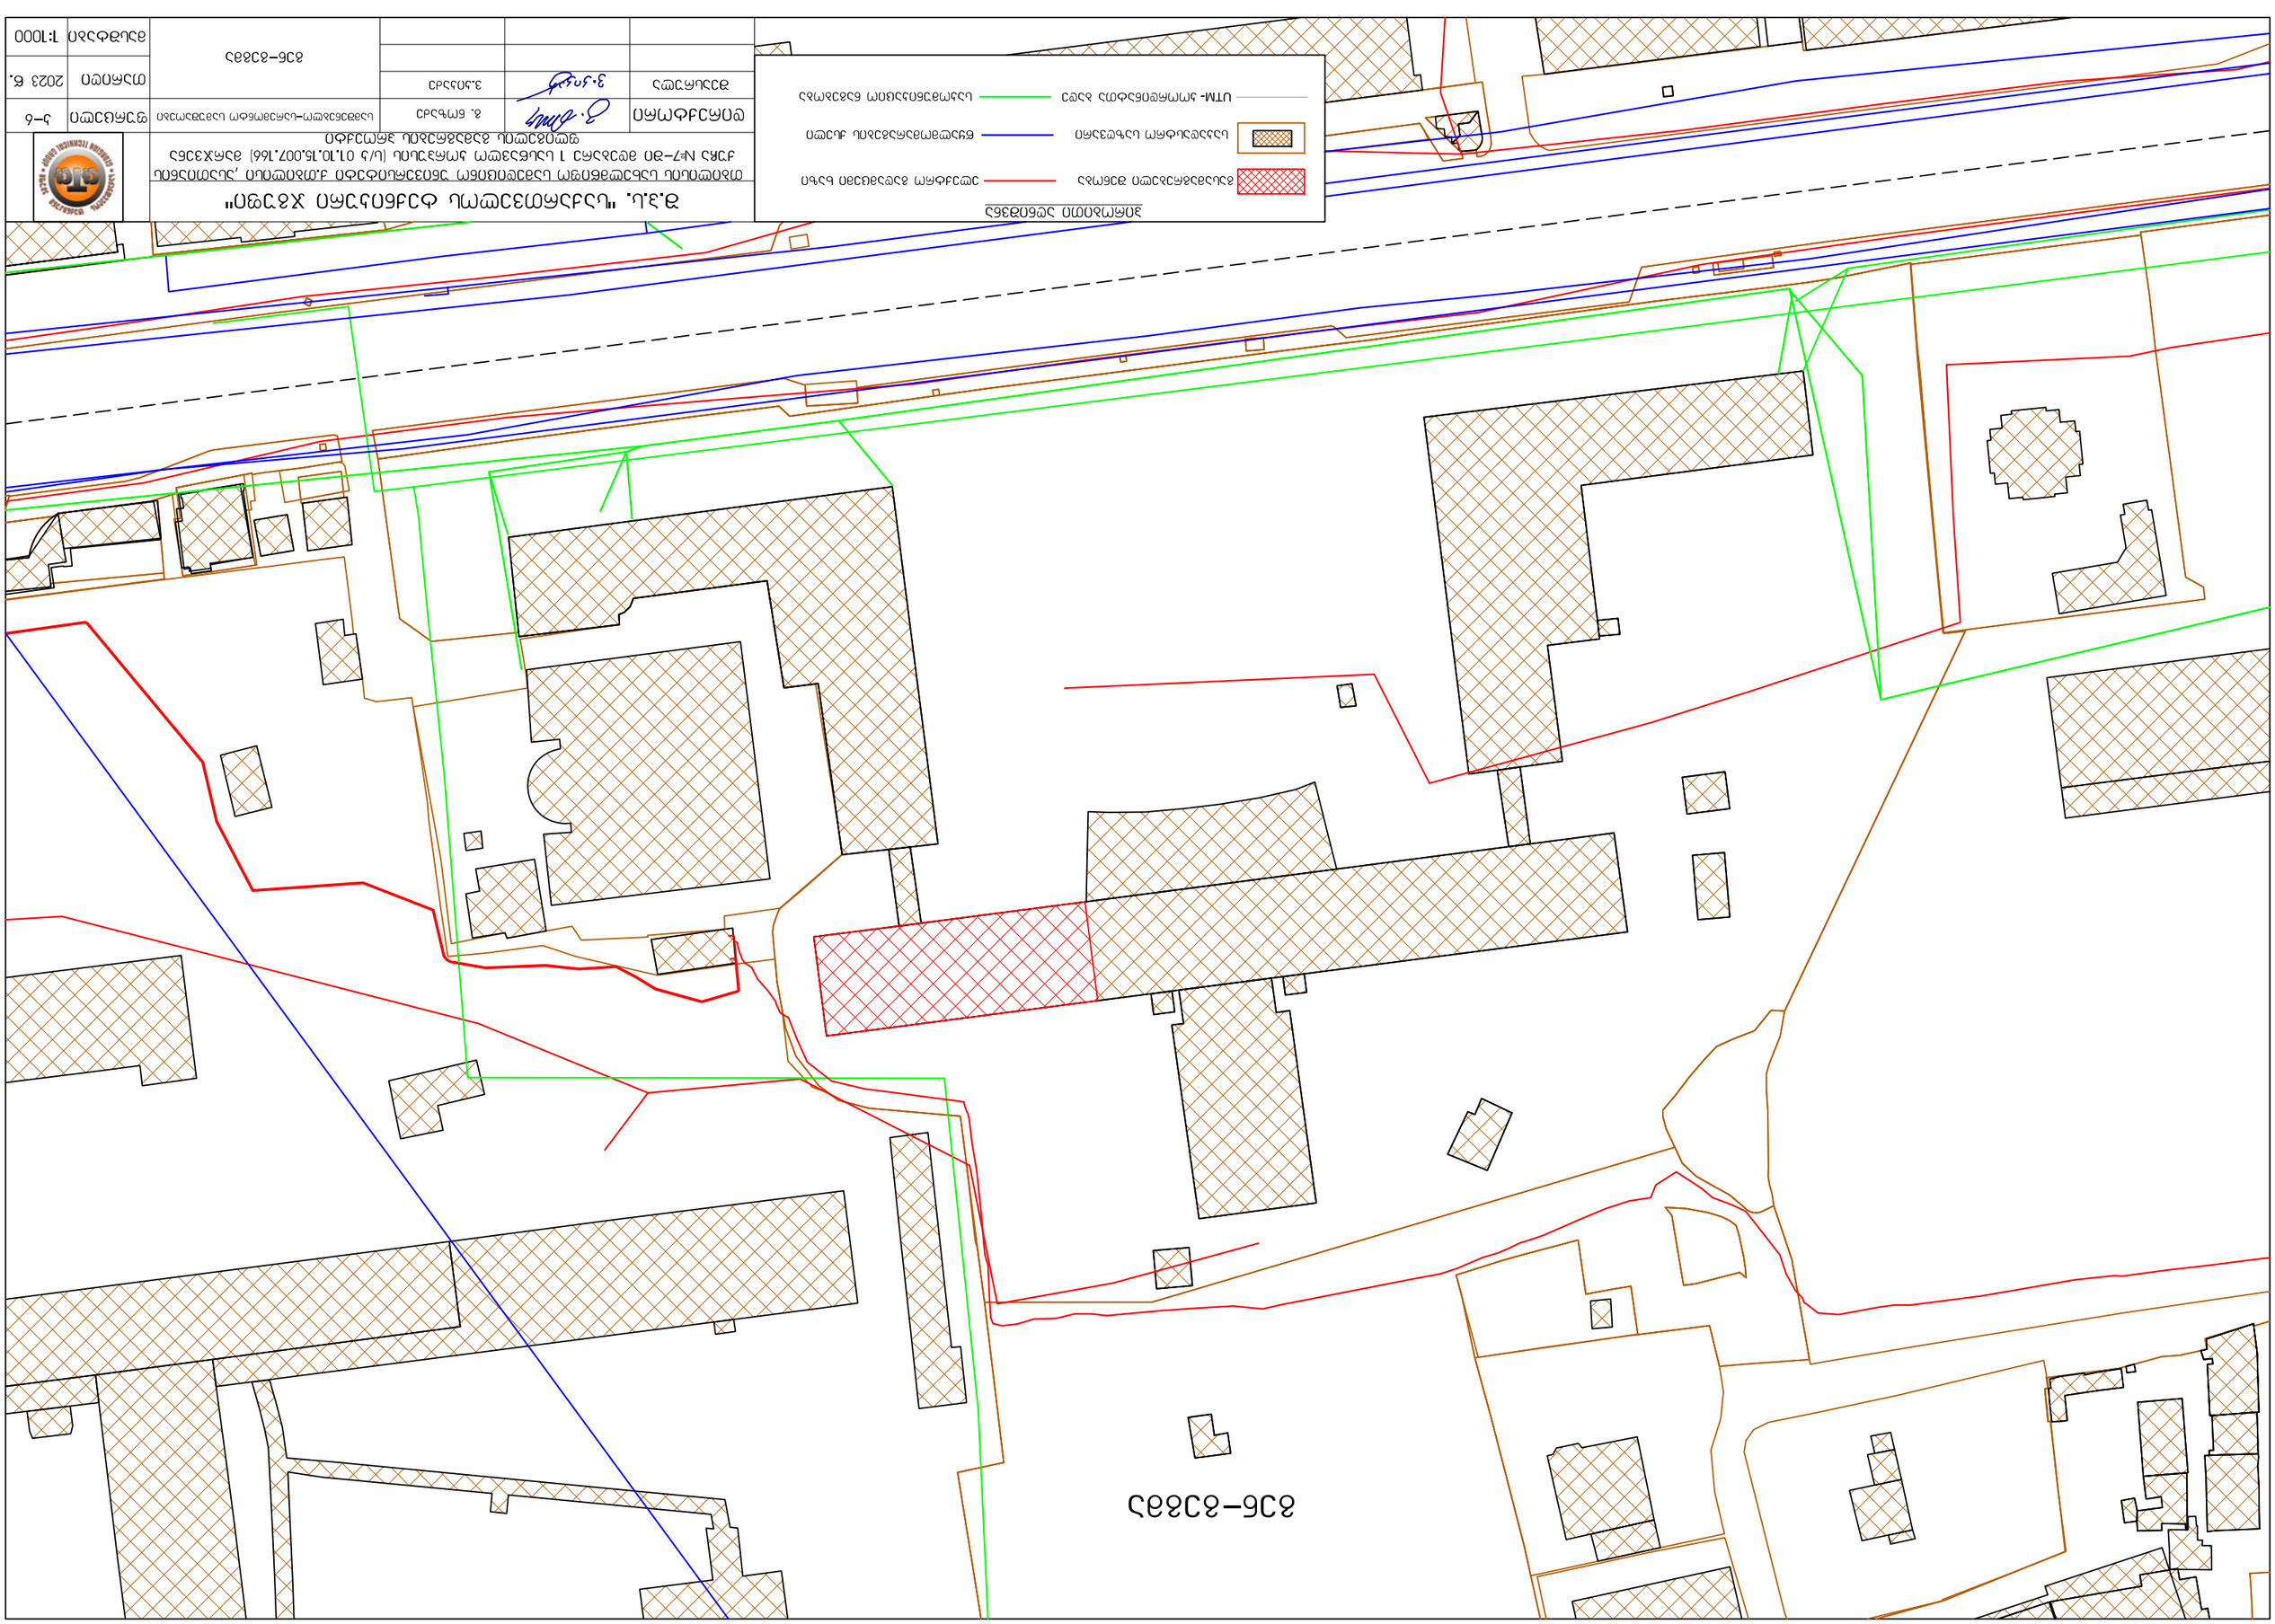

საპროექტო ობიექტის მდებარეობა

შ.პ.ს. "საქართველოს ტექნიკური ჯგუფი"					
თბილისის სახელმწიფო სამედიცინო უნივერსიტეტი ჯ.თბილისი ,ასათიანის ქუჩა №7–ში მდებარე 1 სასწავლო პორპუსის (ს/ს 01.10.15.007.166) მარჯვენა ფლიგელის გამაგრების პროექტი					
დირექტორი		გ. ნოზაძე	სამშენებლო–სარემონტო სამუშაოები	ფურცელი	ს–5
შეასრულა		ვ.ჯიჯაძე	სიტუაციური გეგმა	თარიღი	2023 წ.



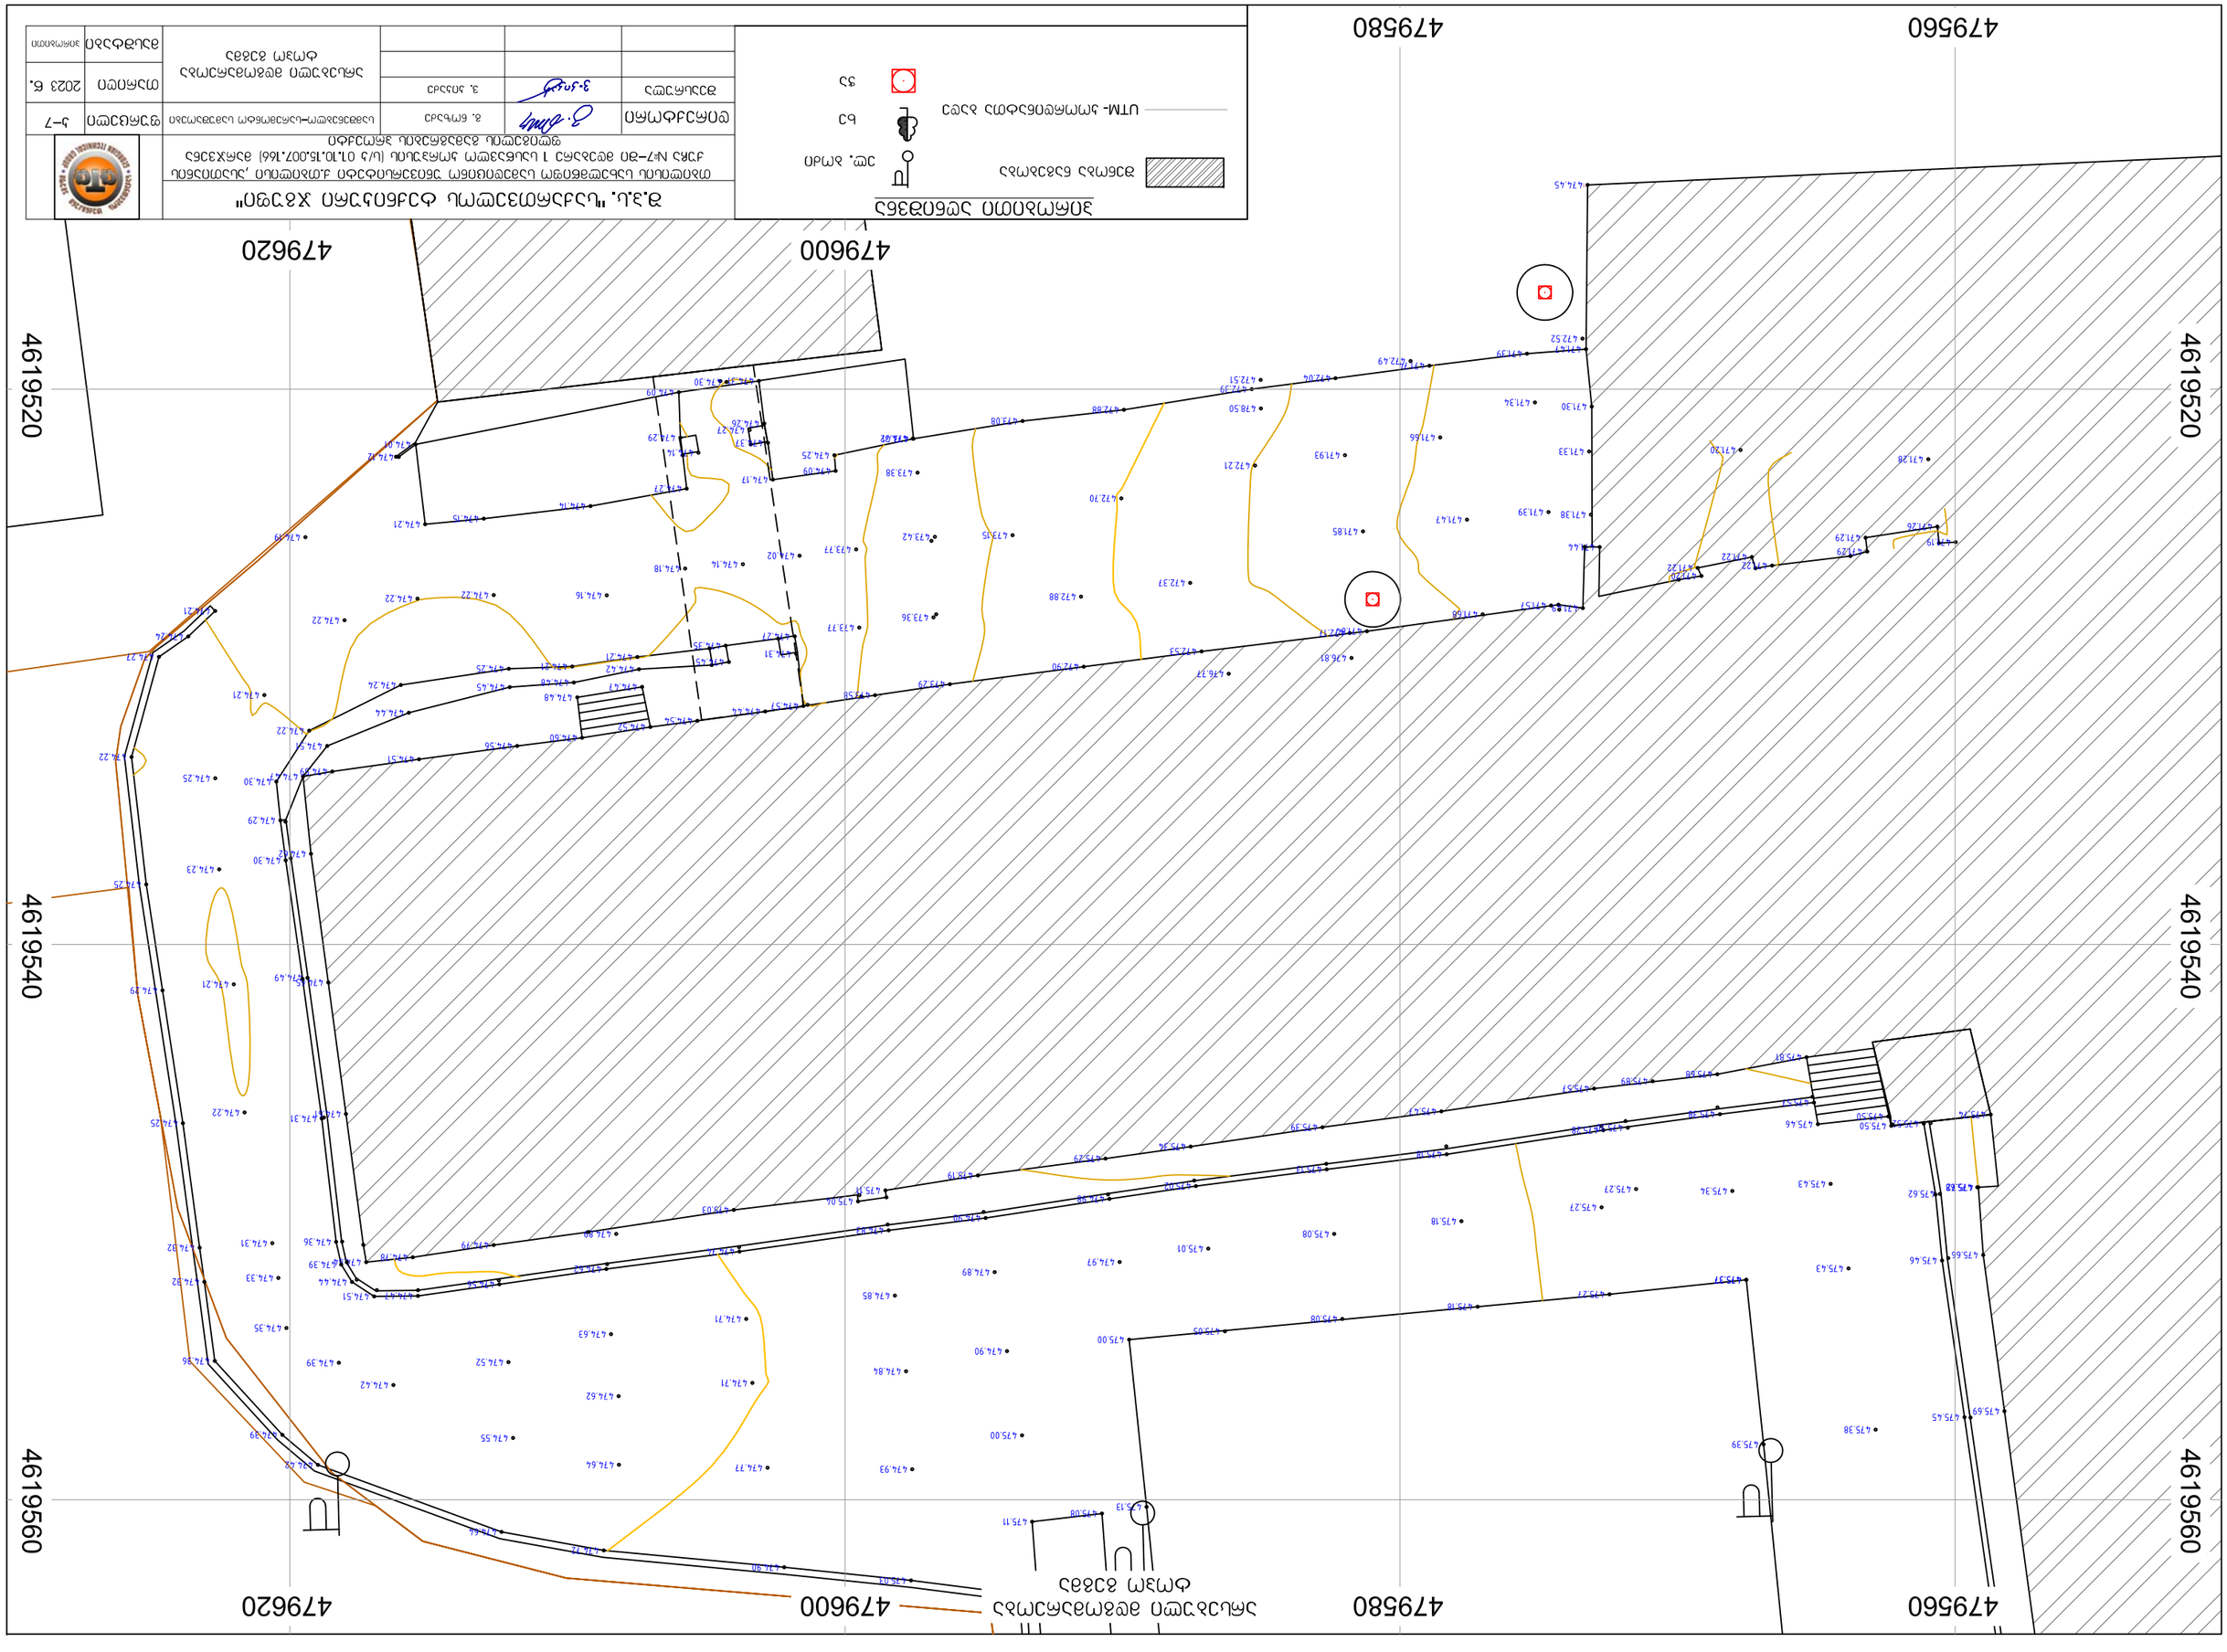






