
ფასადი-1

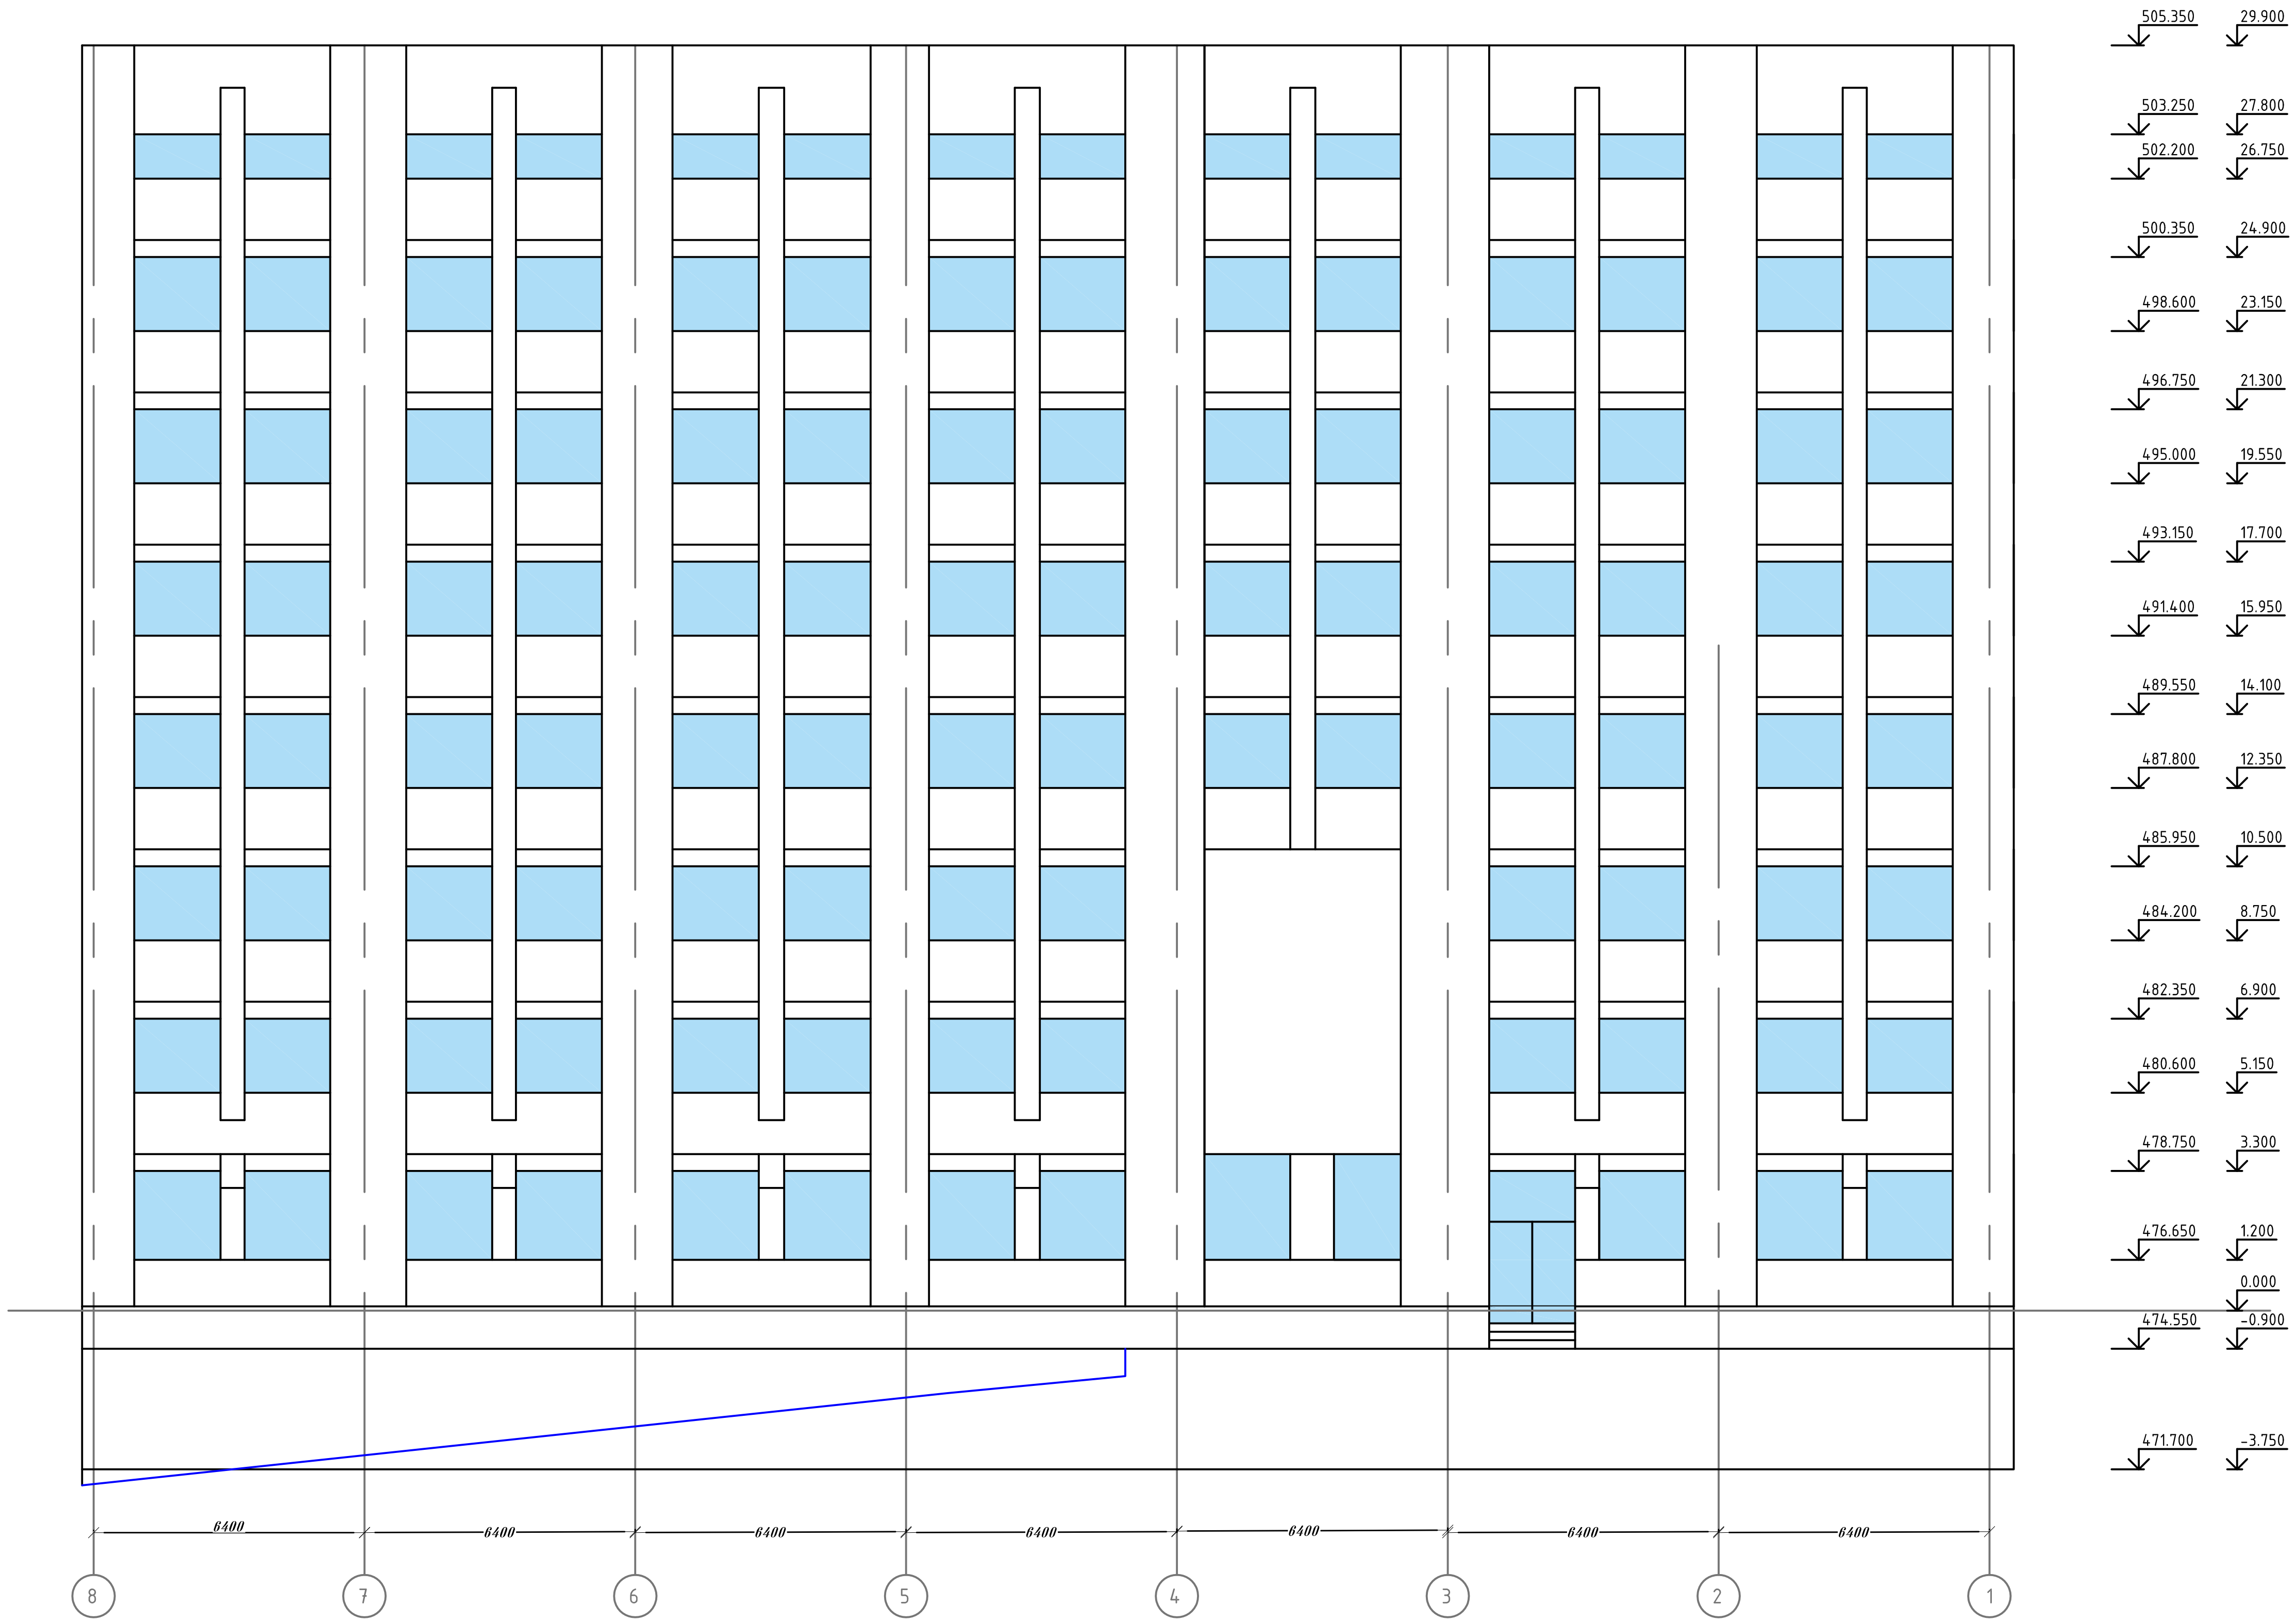

შ.პ.ს. "საქართველოს ტექნიკური ჯგუფი"					
თბილისის სახელმწიფო სამედიცინო უნივერსიტეტი ქ.თბილისი ,ასათიანის ქუჩა №7-ში მდებარე 1 სასწავლო კორპუსის (ს/კ 01.10.15.007.166) მარჯვენა ფლიგელის გამაგრების პროექტი					
დირექტორი		გ. ნოზაძე	სამშენებლო-სარემონტო სამუშაოები	ფურცელი	კ-19
შეასრულა		ვ.კიკაძე	ფასადი-1	თარიღი	2023 წ.
				მასშტაბი	1:200





