


მიწის ნაკვეთის ტოპოგრაფიული

გეგმა

მისამართი:	ქ. თბილისი, იუნკერ შალვა მრისთავის I ჩიხი, №3
ფართობი:	2558.00 კვ.მ
დანიშნულება:	არასასოფლო - სამეურნეო
საკადასტრო კოდი:	01.13.02.001.111

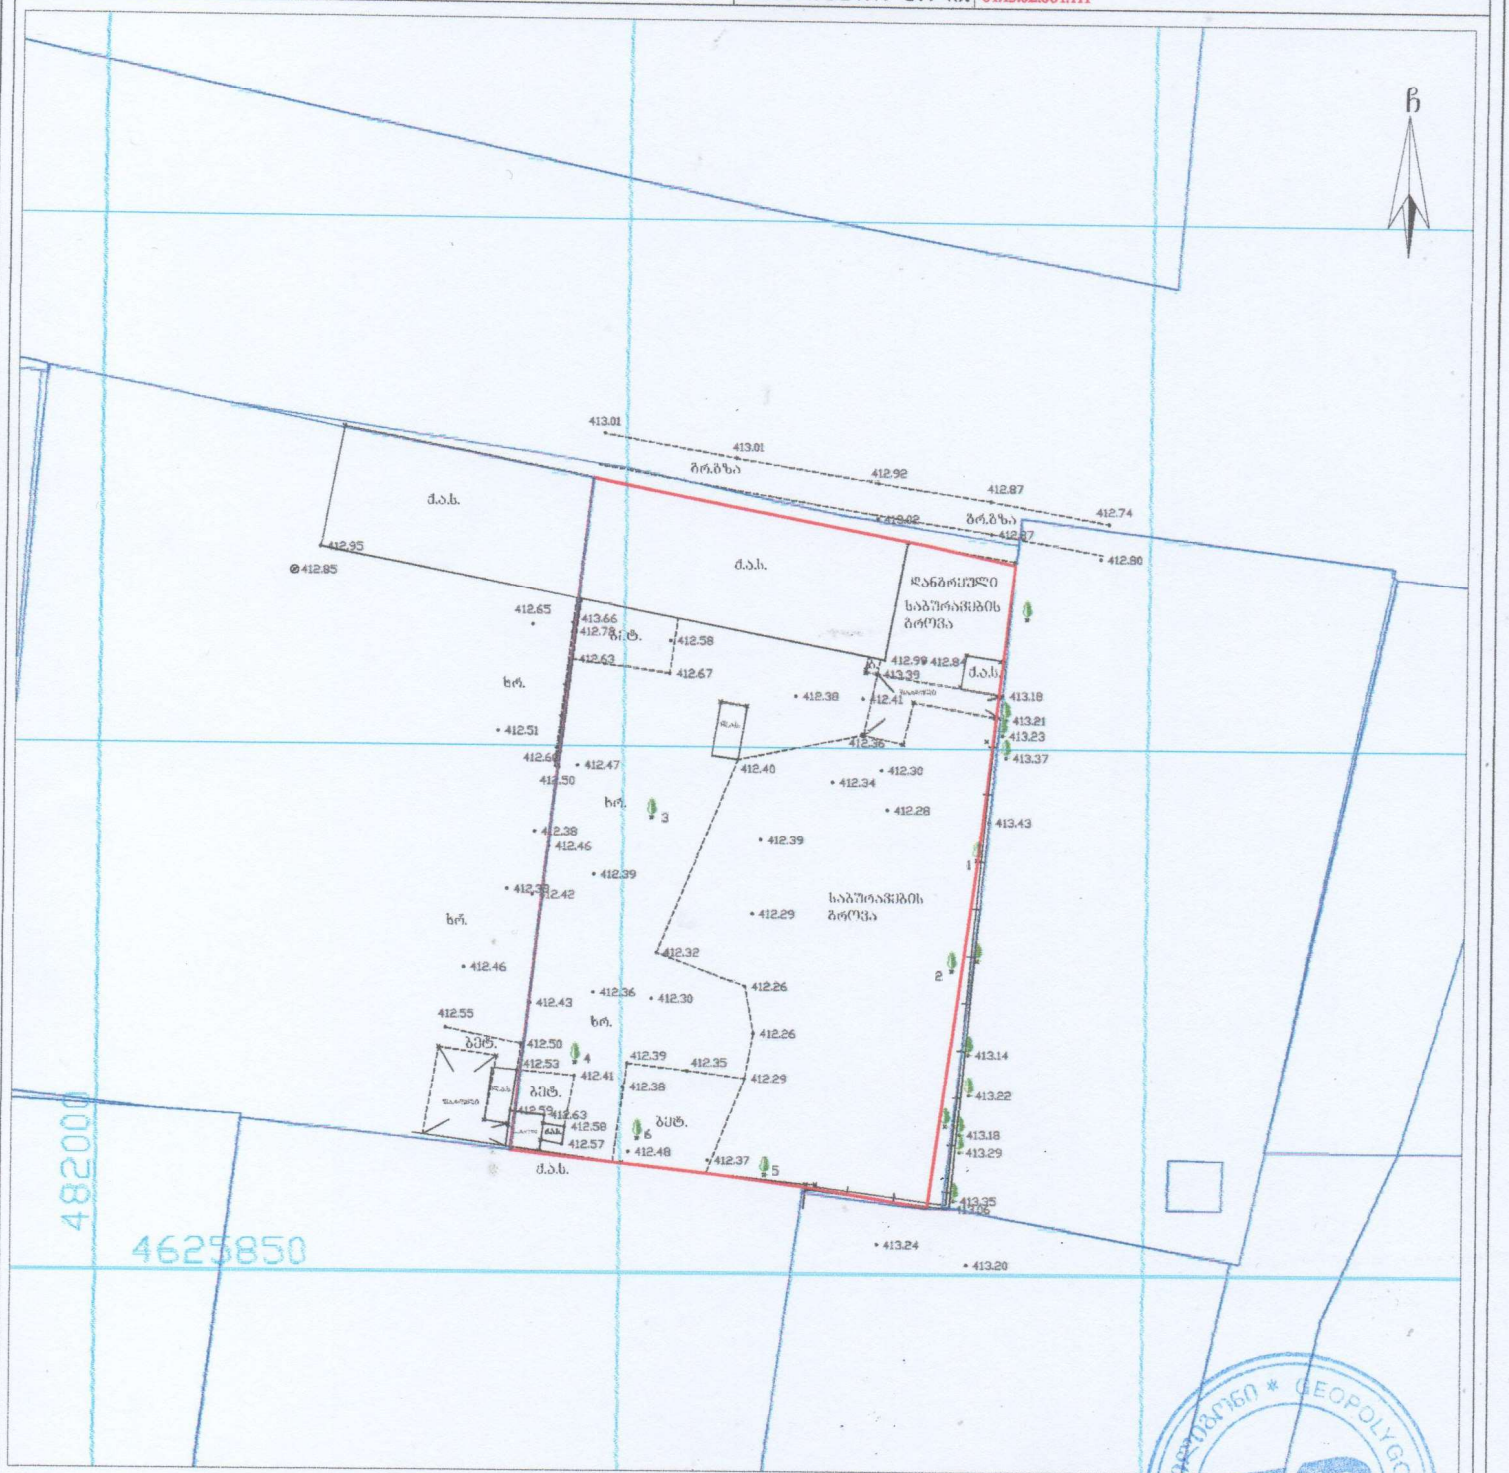

პირობითი აღნიშვნები

საცხ. შენობა	ბორდიური	წ	წყალგაყვანილობა
არასაცხ. შენობა	ხის ღობე	გ	გაზი
ფარდული	ქვის კედელი	კ	კანალიზაცია
მშენებარე შენობა	საერდენი კედელი	სან	სანიაღვრე
ხტრანსფორ. ჯიხური	ფლატე	კბ	კაბშირგაბმულობა
ხეები, ბუჩქი	რკინიგზა	ელ.	ელ. ქსელები
ღარე განათება	სამეთვალყურეო ჭები	ოპ	ოპტიკა
	მეტ. ბეტ. ხის ბოძები		მჭ კომუნიკაცია დატანილია
	ელ. გადამცემი ხაზი		არქივის მასალების მიხედვით

შენიშვნა: რეგისტრირებული მიწის ნაკვეთის საკადასტრო საზღვარი
მოსაწესრიგებელი რეგისტრირებული მიწის ნაკვეთის საკადასტრო საზღვარი
მიწის სამუშაოების შესრულებისას შესაბამისი კომუნიკაციის წარმომადგენლებს

WGS84-UTM-38N

GEOPOLYGON

LTD "GEOPOLYGON"
Email: geopoligoni@gmail.com

დირექტორი:		ბ. სამხარაძე
შეასრულა:		ბ. სამხარაძე
დაამუშავა:		ბ. სამხარაძე
მაშტაბი: 1:500		10.02.2024 წ.