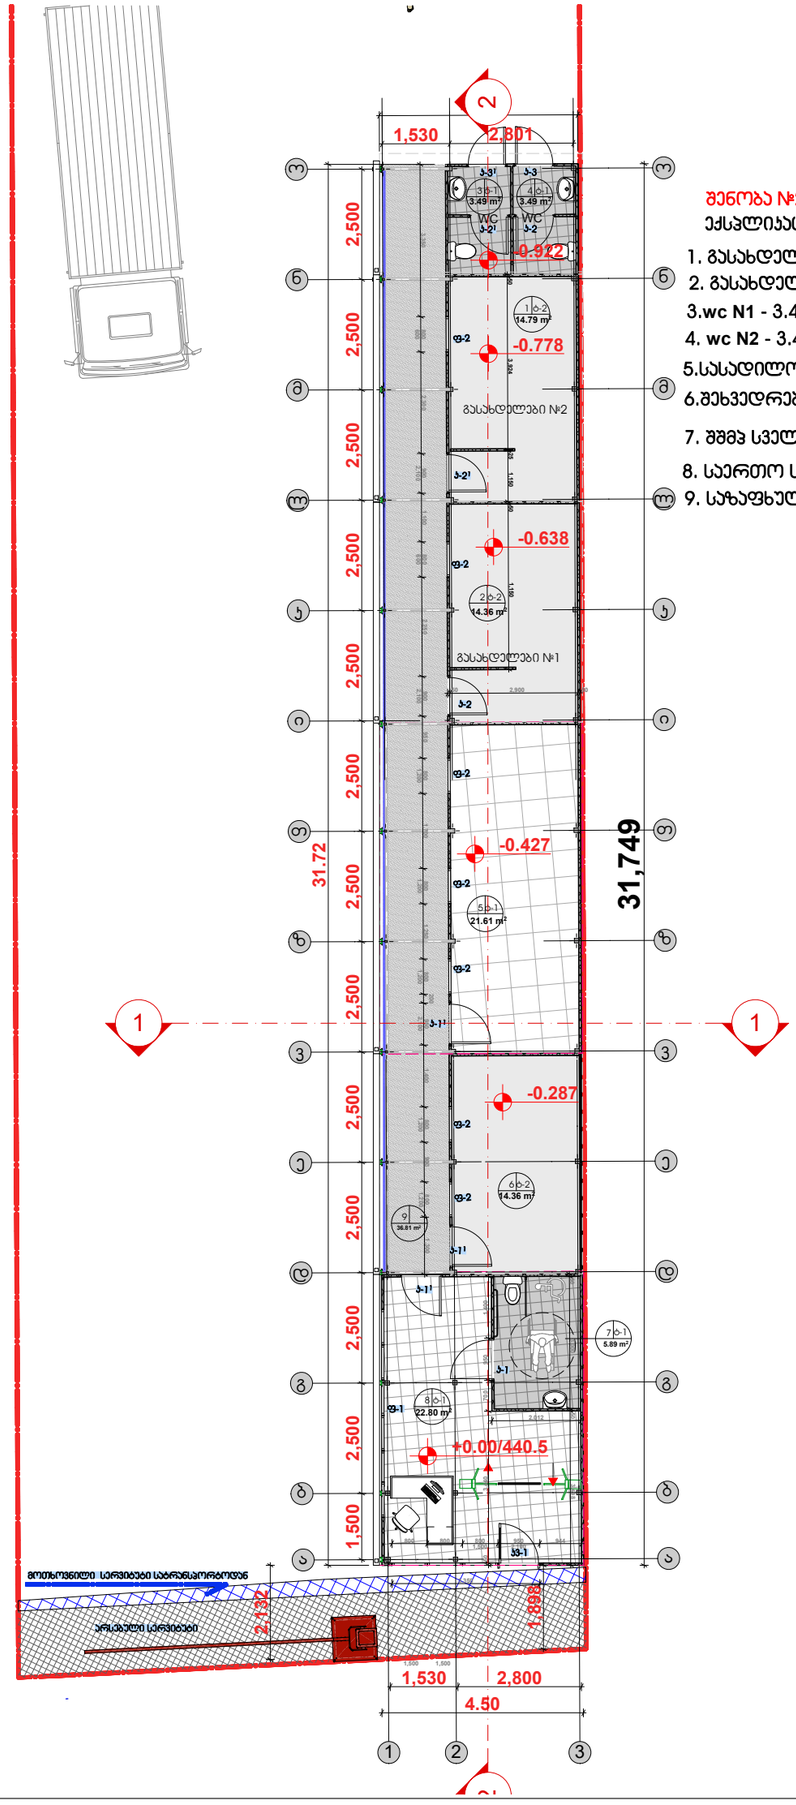

შენობა №2

ექსპლიკაცია

1. გასახდელები №1 -14.79 მ²
2. გასახდელები №2 -14.85 მ²
3. wc N1 - 3.49 მ²
4. wc N2 - 3.49 მ² მ²
5. სასადილო - 21.61 მ²
6. შეხვედრების ოთახი - 14.36 მ²
7. შშმპ სველი წერტილი-5.89 მ²
8. საერთო სივრცე და რეცეფცია-22.80 მ²
9. საზაფხულო სივრცე -36.90 მ²

ფორმატი PAPER SIZE	ხელშეკრულება CONTRACT№	ფურცლის № Page№	ნახაზის დასახელება FILE NAME
A-2			ნახაზის

ნიშნების ახსნა LEGEND

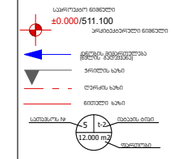

ნახატების ნუსხა



შენიშვნები NOTES

1. ნახაზის ზომებია მილიმეტრებში მიუთითებულის გარდა.
2. ნახაზის ზომები იმეორებს მშენებლობაზე გადატანილ ზომებს.
3. ნებისმიერი პროექტიდან გადახრა დაშვებულია მხოლოდ ავტორის ნებართვით.

სამშენებლო სქემა KEY PLAN

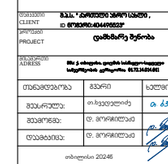


არქიტექტორი	ბაკური	ხელმოწერა
მთავარი ინჟ.:	ი. ხუციშვილი	
მთამწყობი:	ზ. მორგოშია	
შესამოწმებელი:	ზ. მორგოშია	

თბილისი 2024წ

IC INDUSTRIAL CONSTRUCTION COMPANY

არქიტექტორული ნაწილი ARCHITECTURE

მასშტაბი SCALE	1:100	გაცემის DATE OF ISSUE	
ნახაზის DRWG.	A300/+0.00	ფურცელი INDEX	ფურც. PAGES
სტადია STAGE	პ		

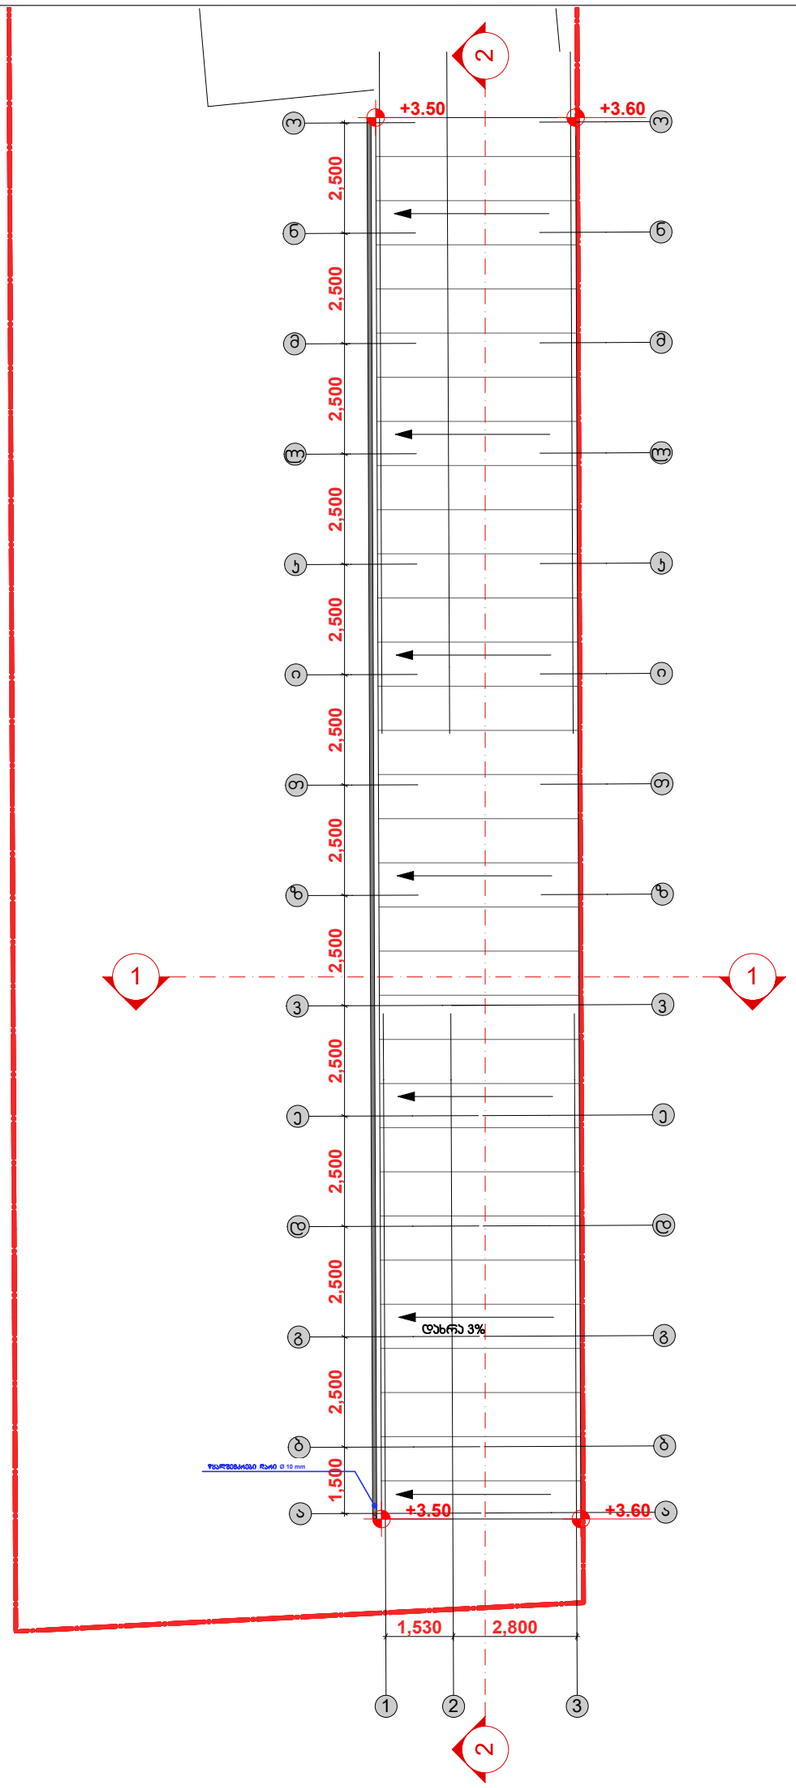

ფორმატი PAPER SIZE	ხელშეკრულება CONTRACT№	ფურცლების № Pages №	ნახაზის დასახელება FILE NAME
A-2			ნახაზები

ნახაზის ლეგენდა LEGEND

საპროექტო ნიშნული ±0.000/511.100

არსებული ნიშნულების მიბმის წერტილი

დაწნევის მიმართულების მიმართულება

ჩაღრმავება ნაკადის

ღერძული ხაზი

ნაკეთობის ხაზი

საკონსტრუქციო ელემენტის დასახელება: S1 t-2 12.000 m2 ელემენტის ფართი

შენიშვნები

შენიშვნები NOTES

1. ნახაზის ზომებია მილიმეტრებში მითითებულის გარდა.
2. ნახაზის ზომები ამსრულებლის მიერ უნდა შემოწმდეს ადგილზე. ნებისმიერი შეუსაბამობის შემთხვევაში დაუყოვნებლივ უნდა ეცნობოს ავტორს.
3. წყარმტკ. არმატურის ფიქსატორები უნდა შეესაბამებოდეს ნორმატიულ მოთხოვნებს.

საორიენტაციო სქემა KEY PLAN

დამკვეთი CLIENT	შპს. "ტურისტული ბაზების სერვისი", ID 405823010:404405022
პროექტი PROJECT	ღამბარის მეღორი
მისამართი ADRESS	შს კ ახალციხე, ფოცხის სანიტარიული ზონა, სამეურნეო ტერ., ნაკ.N 61:13:0134:181

მენეჯერი/ზედ.	ბ.ჯაფარიძე	
მთავარი/ტექ.	ირ.ბეგიაშვილი	
მთავარი/ხელ.	ფ. მორგოშია	
ტექ.ხელმძღვ.:	ფ. მორგოშია	

თბილისი 2024წ

IC INDUSTRIAL CONSTRUCTION COMPANY

არქიტექტურული ნაწილი ARCHITECTURE

მასშტაბი SCALE	1:200	თარიღი DATE OF ISSUE	
პროექტ. DRWG.	ნახშრატბს ბეშმა		
ეტაპი STAGE	მშენ	ცვლილ. INDEX	ფურც. PAGES