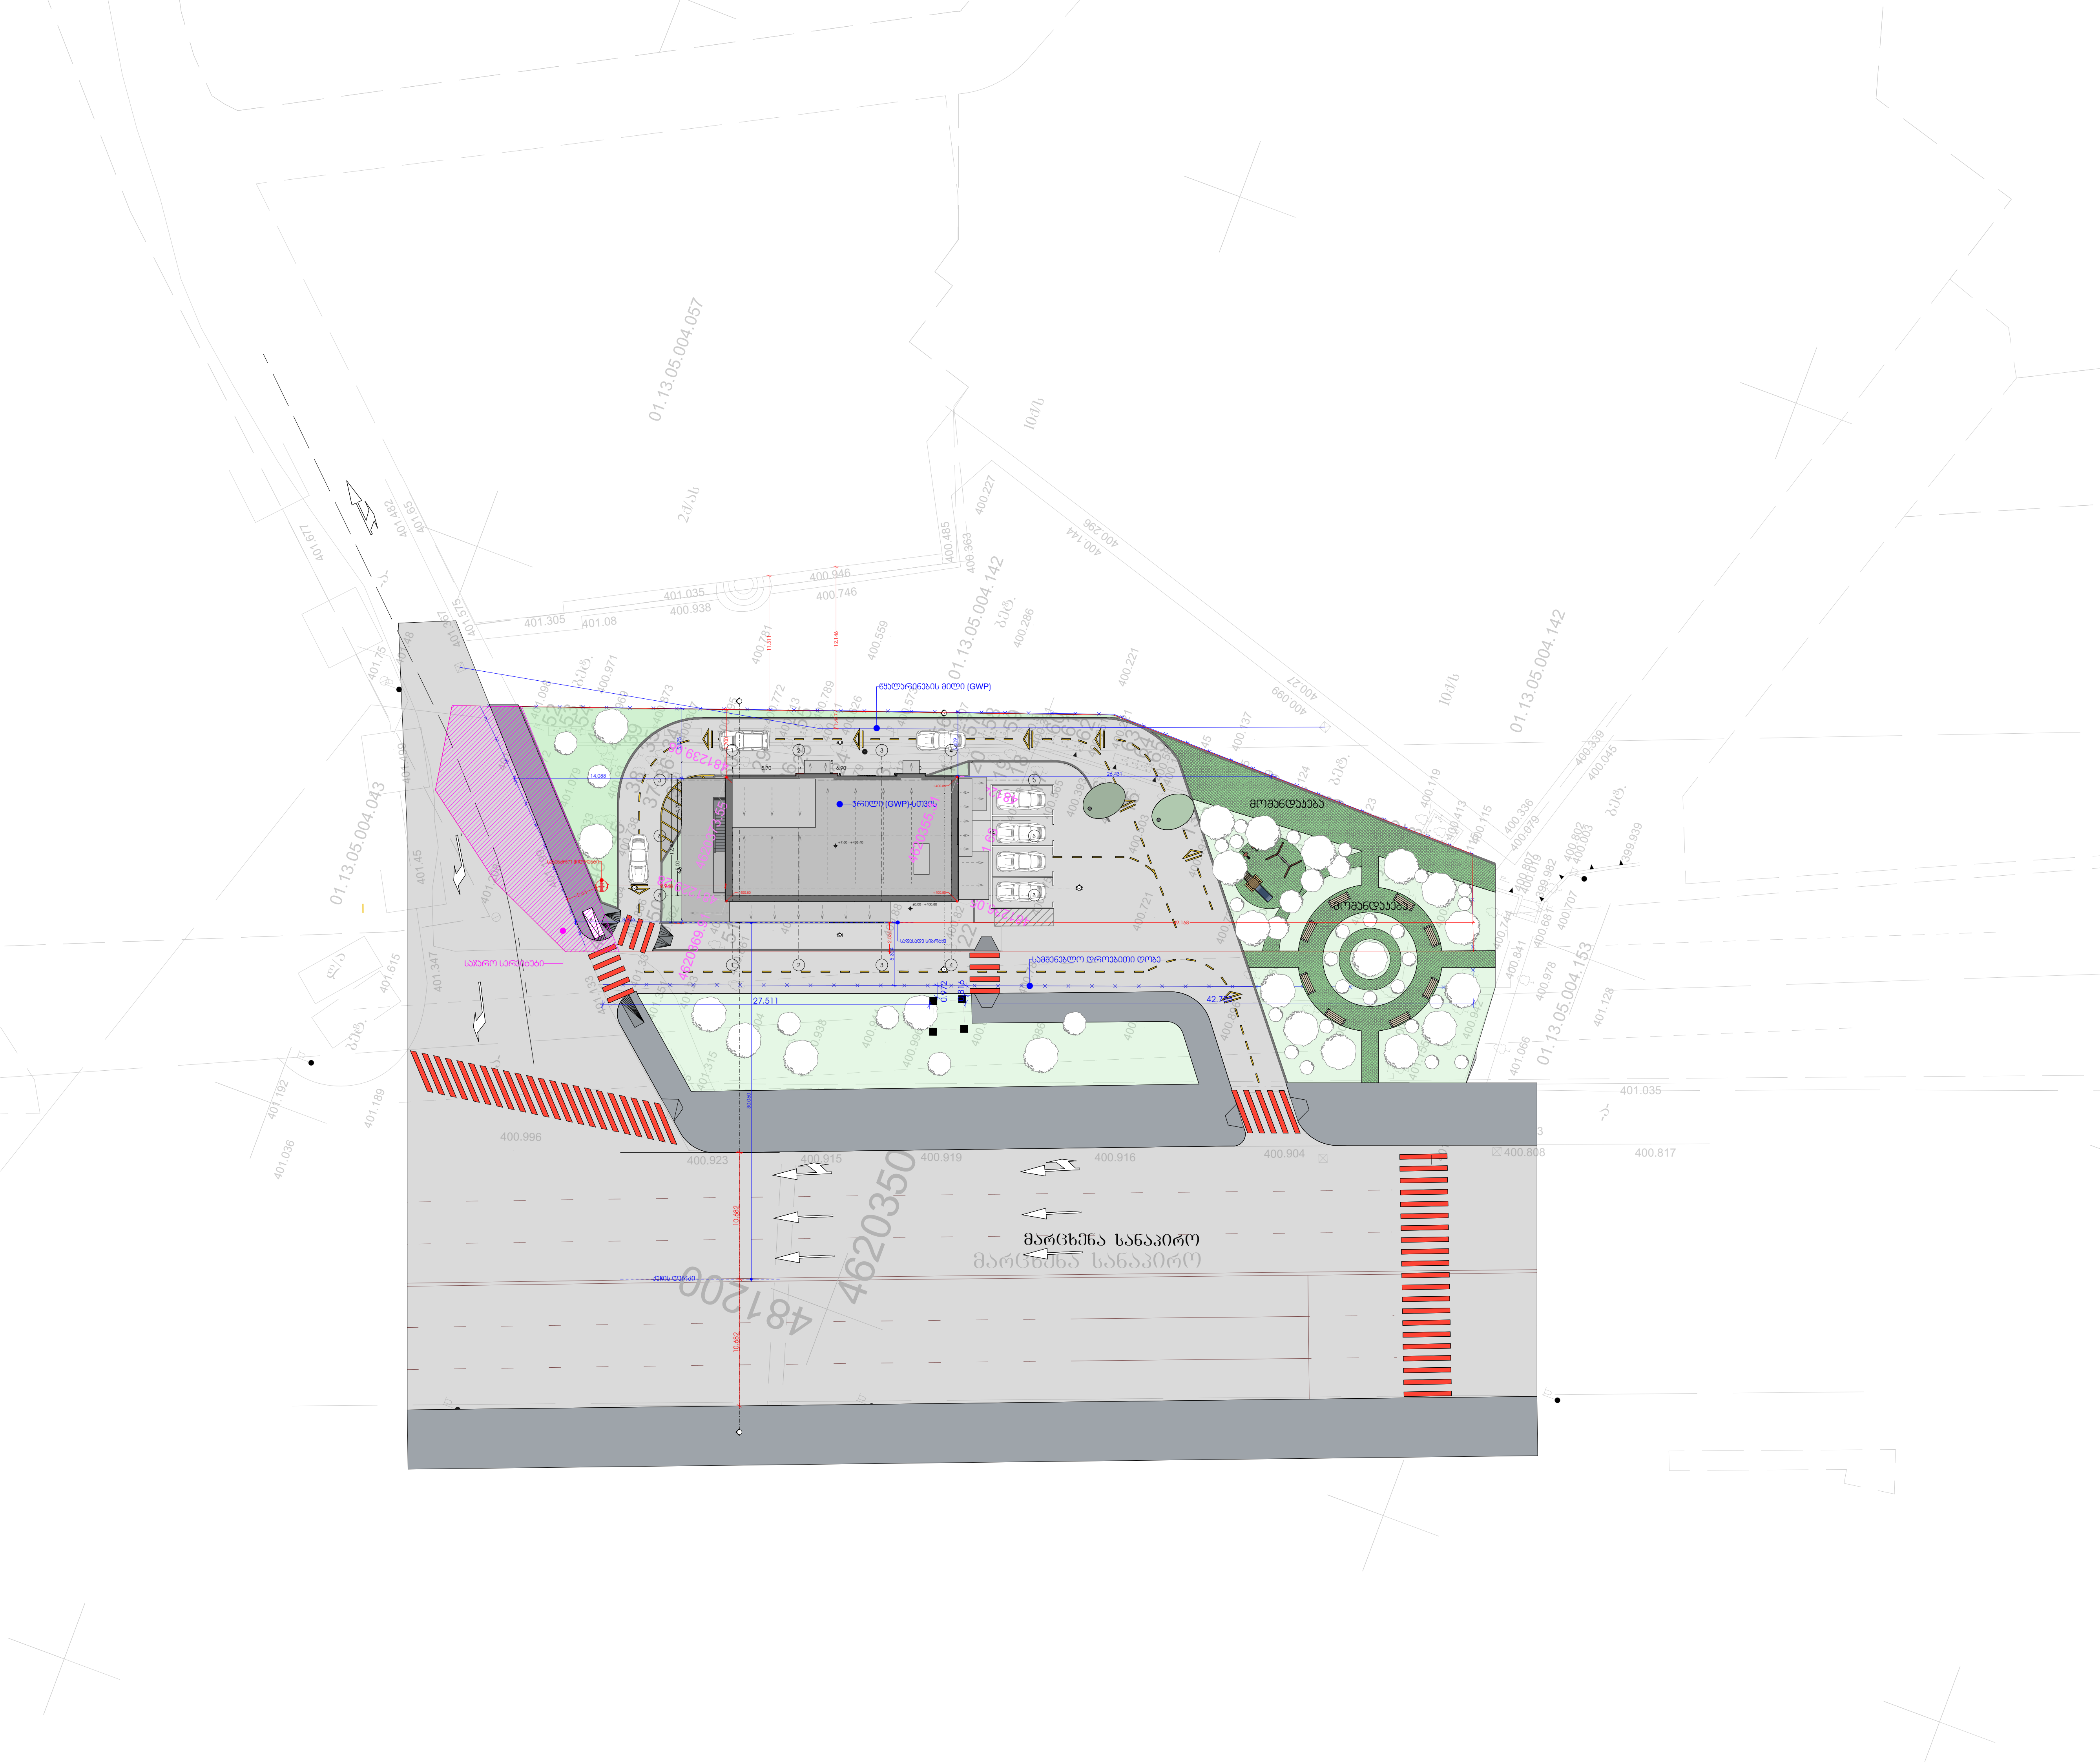


M E T R I C

პროექტის მისამართი

ქალაქი თბილისი

კოსმონავტების სანაპირო N 49 ა


01.13.05.004.042

მთ. არქიტექტორი

დ. გაგნიძე (მთვ. არქიტექტორი)

ა. ურუშაძე (მთვ. არქიტექტორი)

A3 ფორმატი

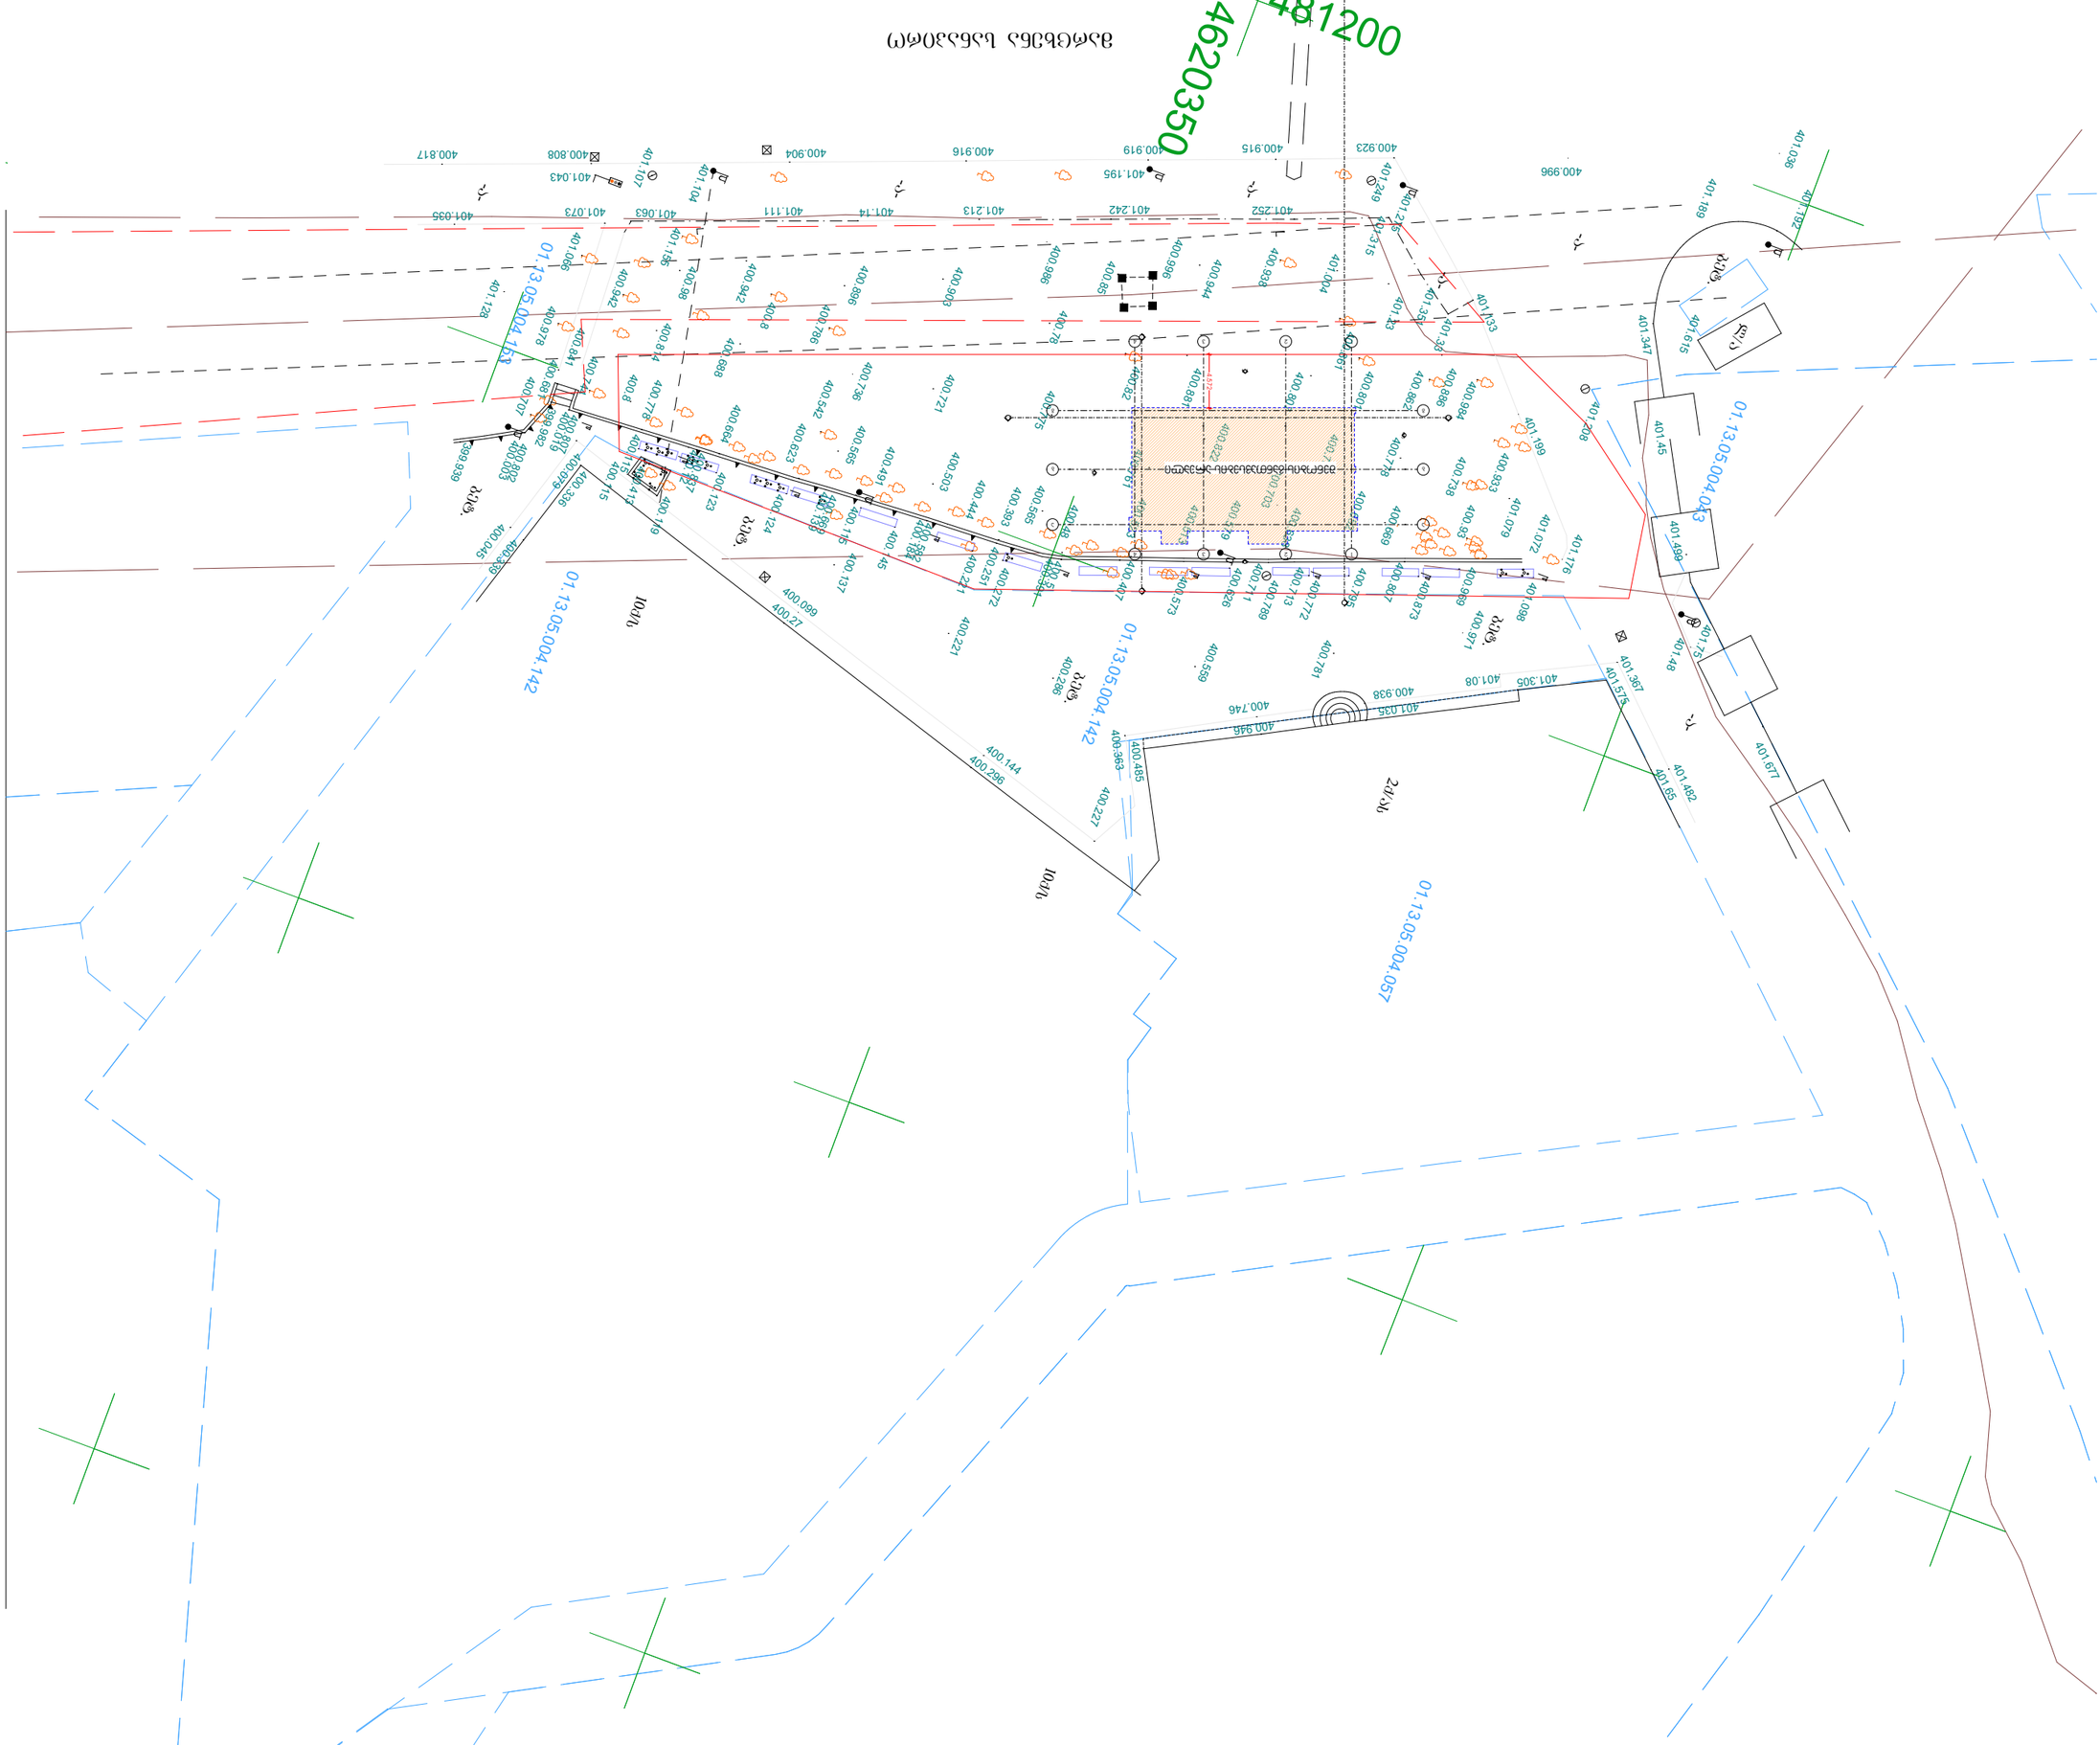
Flurstücksgrenze
Gebäude
Gebäude
Gebäude