გენ-გეგმა
მ 1:500

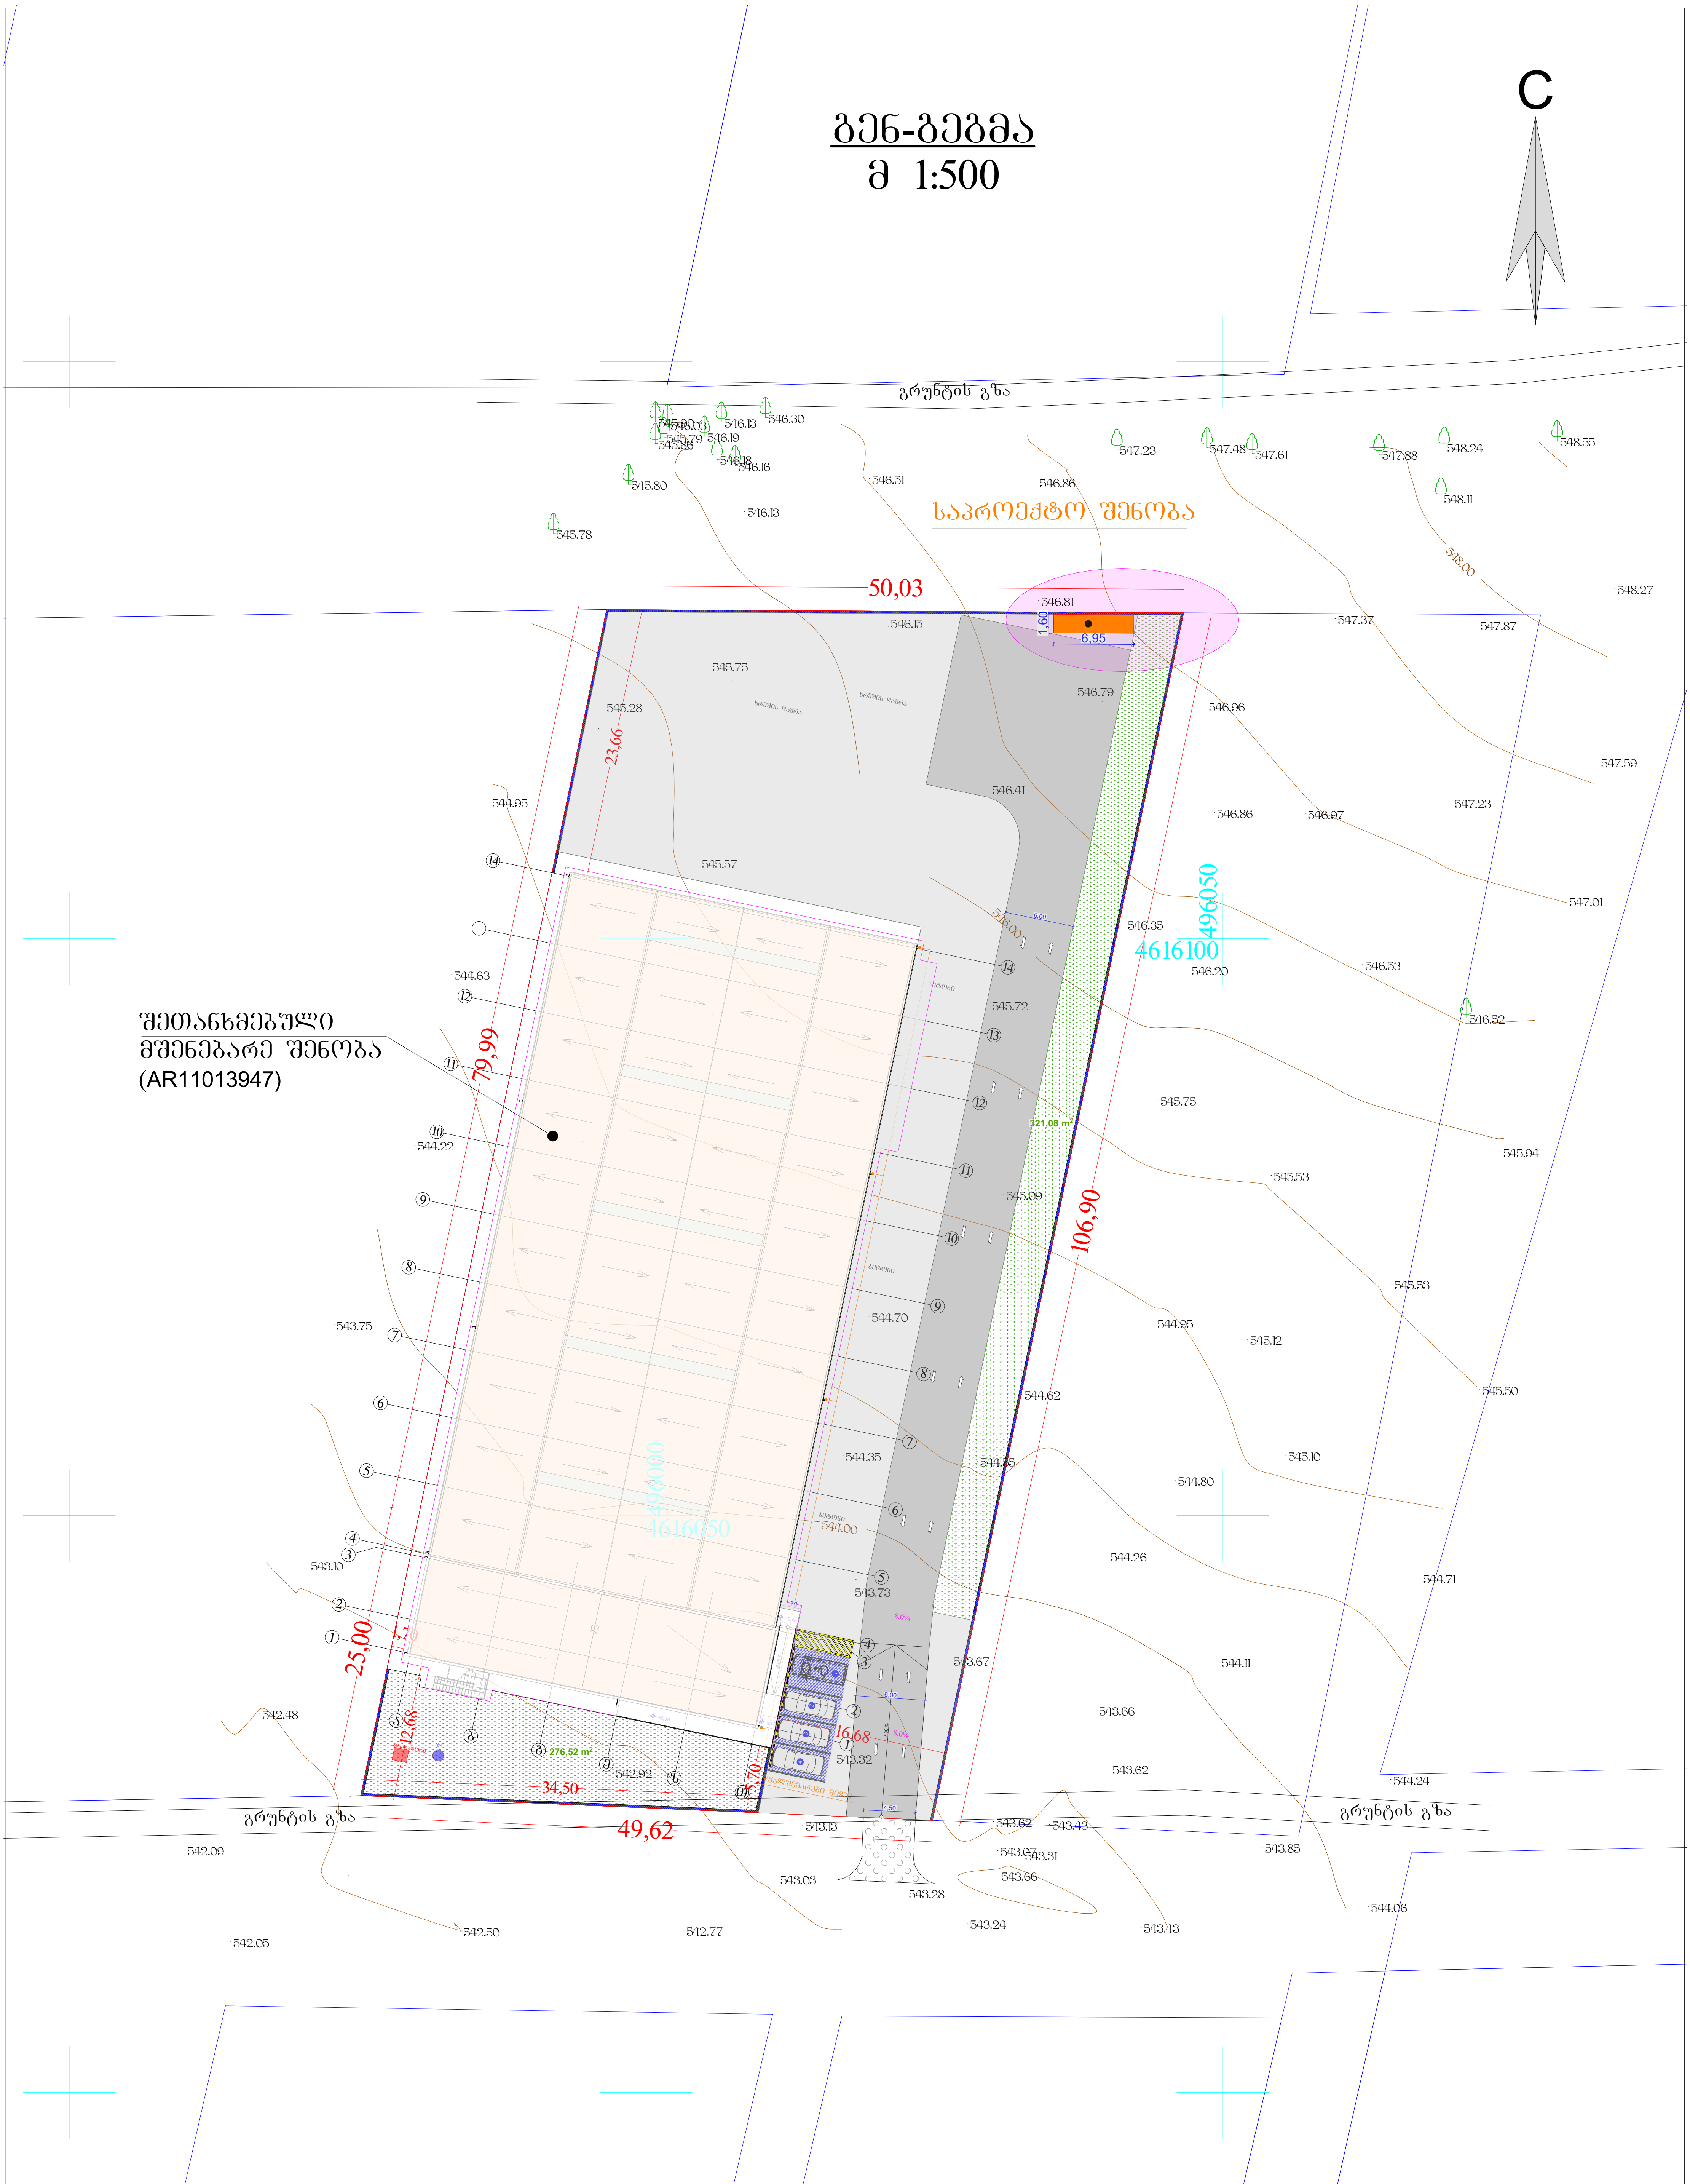

			მისამართი: ქალაქი თბილისი, სოფელი დიდი ლილო ს/კ 01.81.08.339.348
			პროექტის სახელწოდება:
არქიტექტორი		მ. როსტომაული	ნახაზის სახელწოდება: გენ-გეგმა
დამკვეთი		მ. ნაჭყებია ლ. კიკაჩეიშვილი	ფურცელი | რაოდენობა | მასშტაბი | თარიღი 2025 წ.

არსებული სიტუაცია



ფოტომონტაჟი



ფოტომონტაჟი

