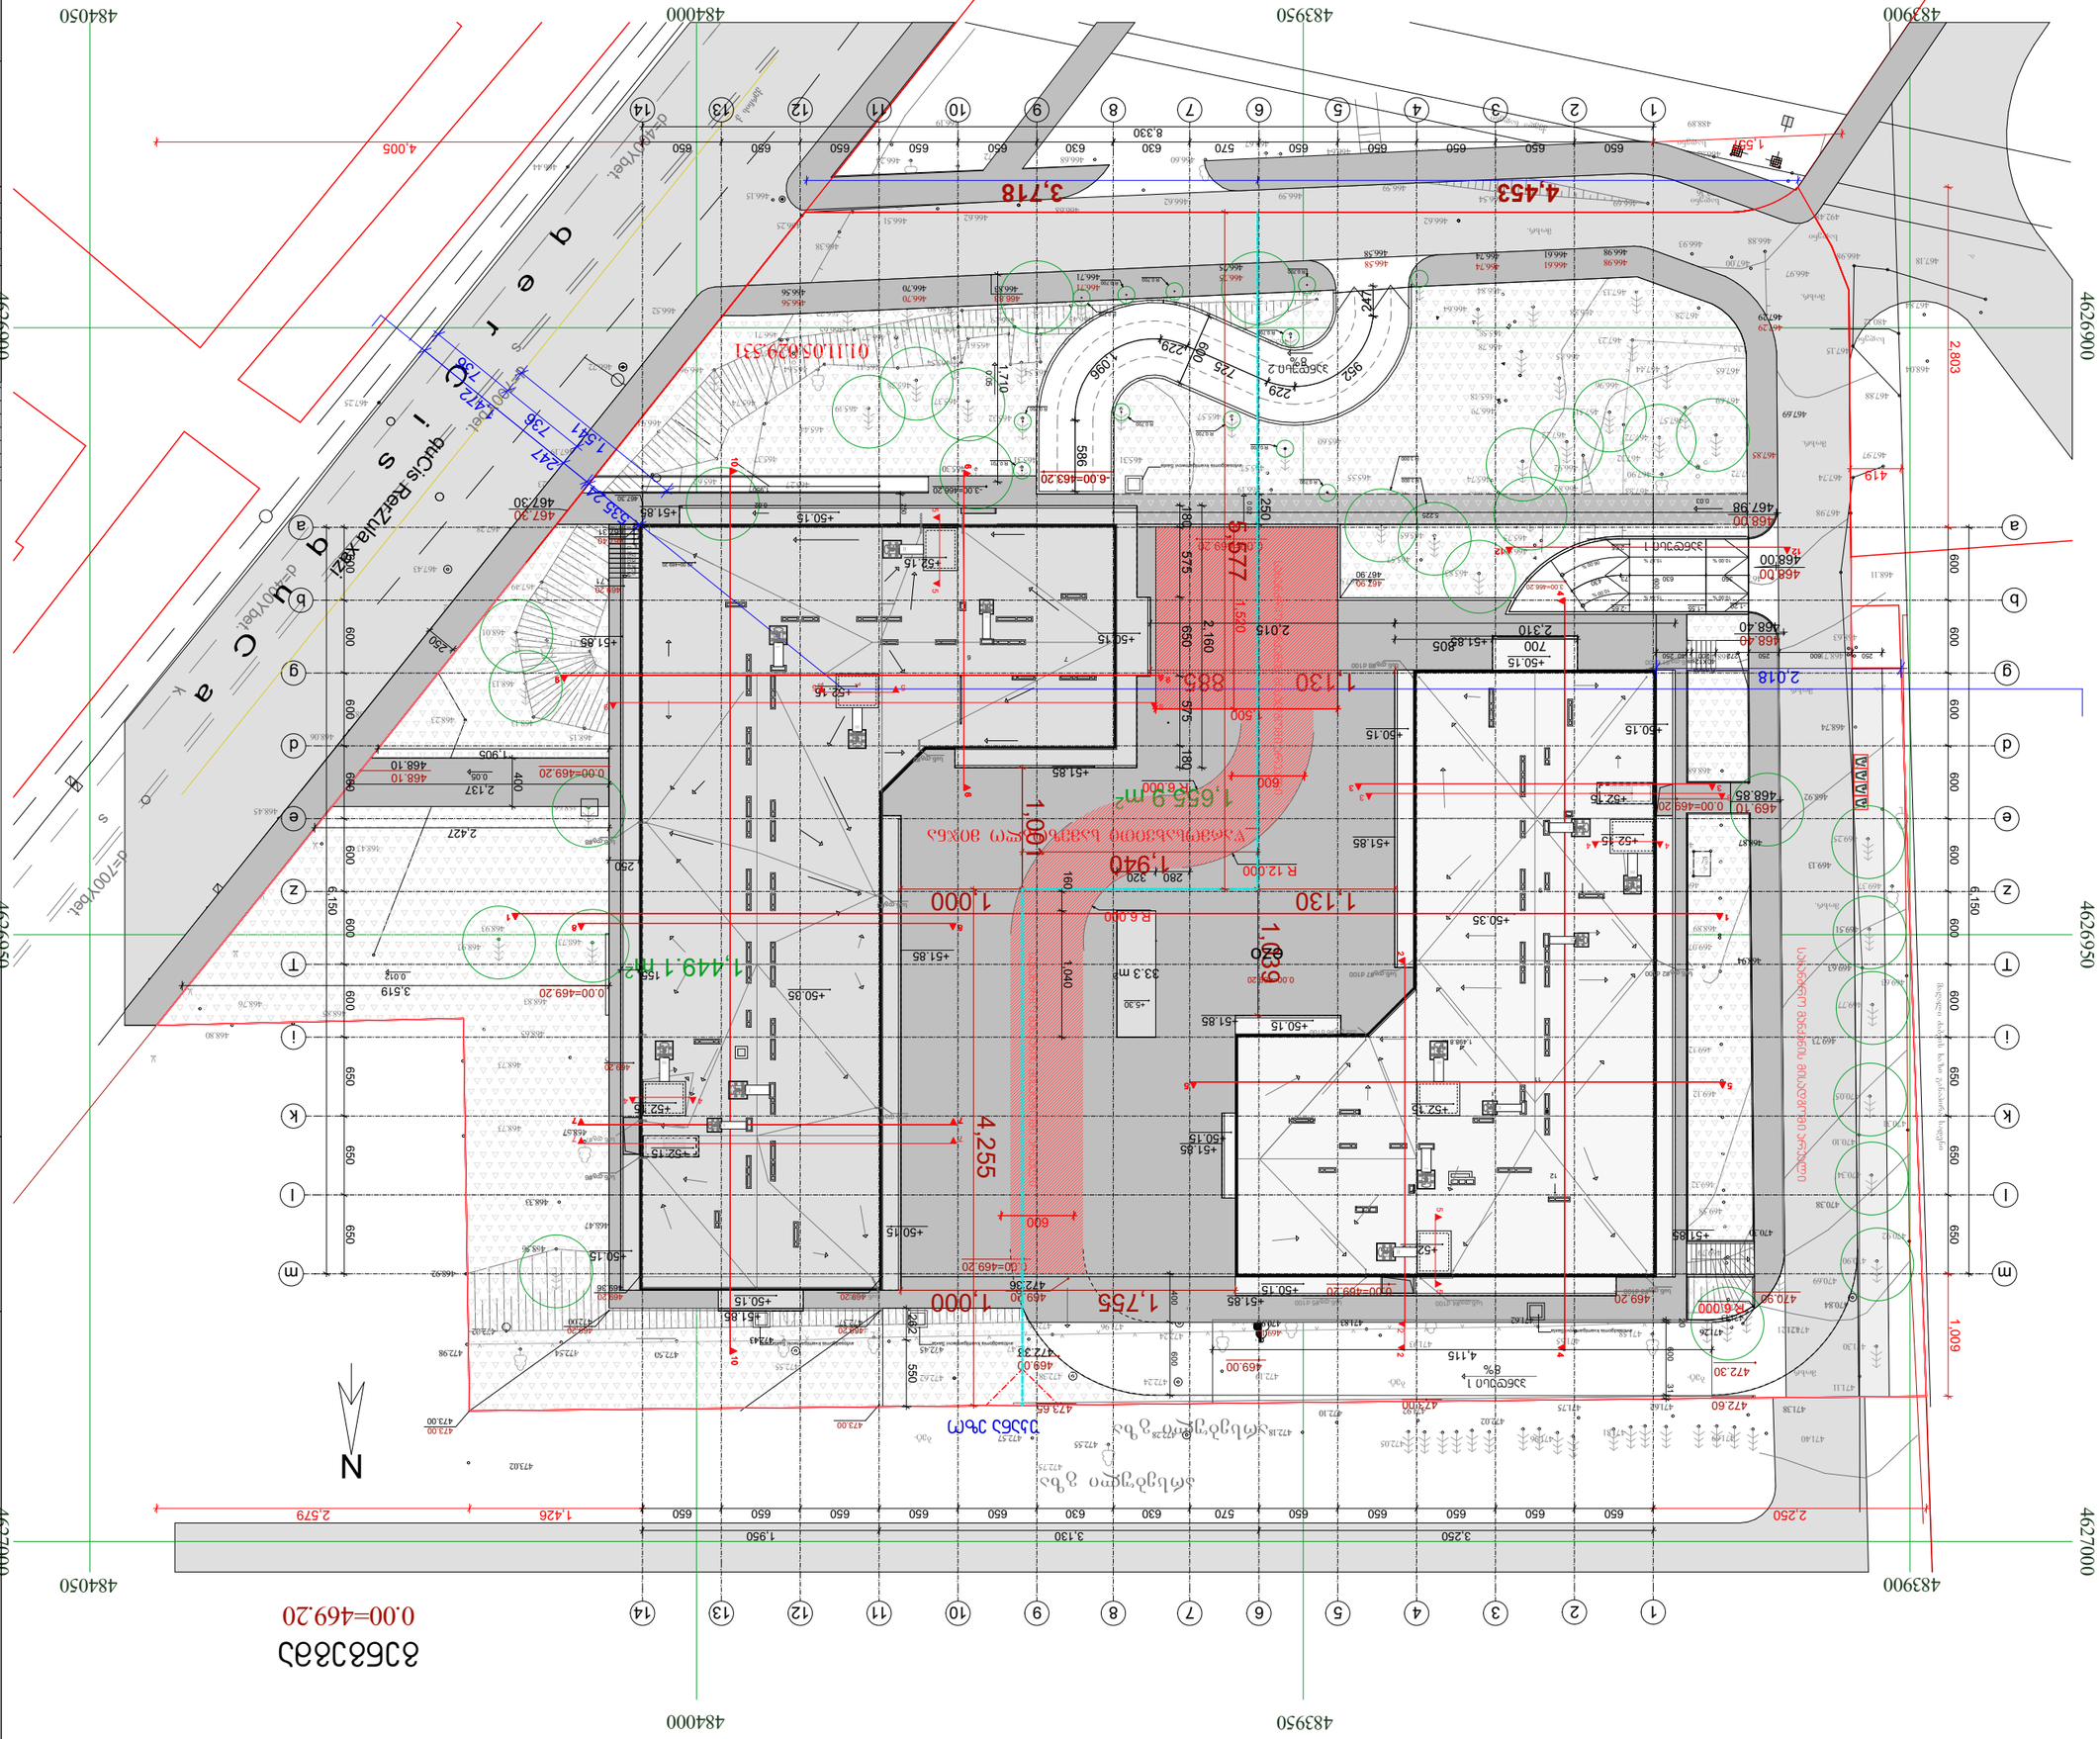

N
0.00=469.20
0.00=469.20
0.00=469.20