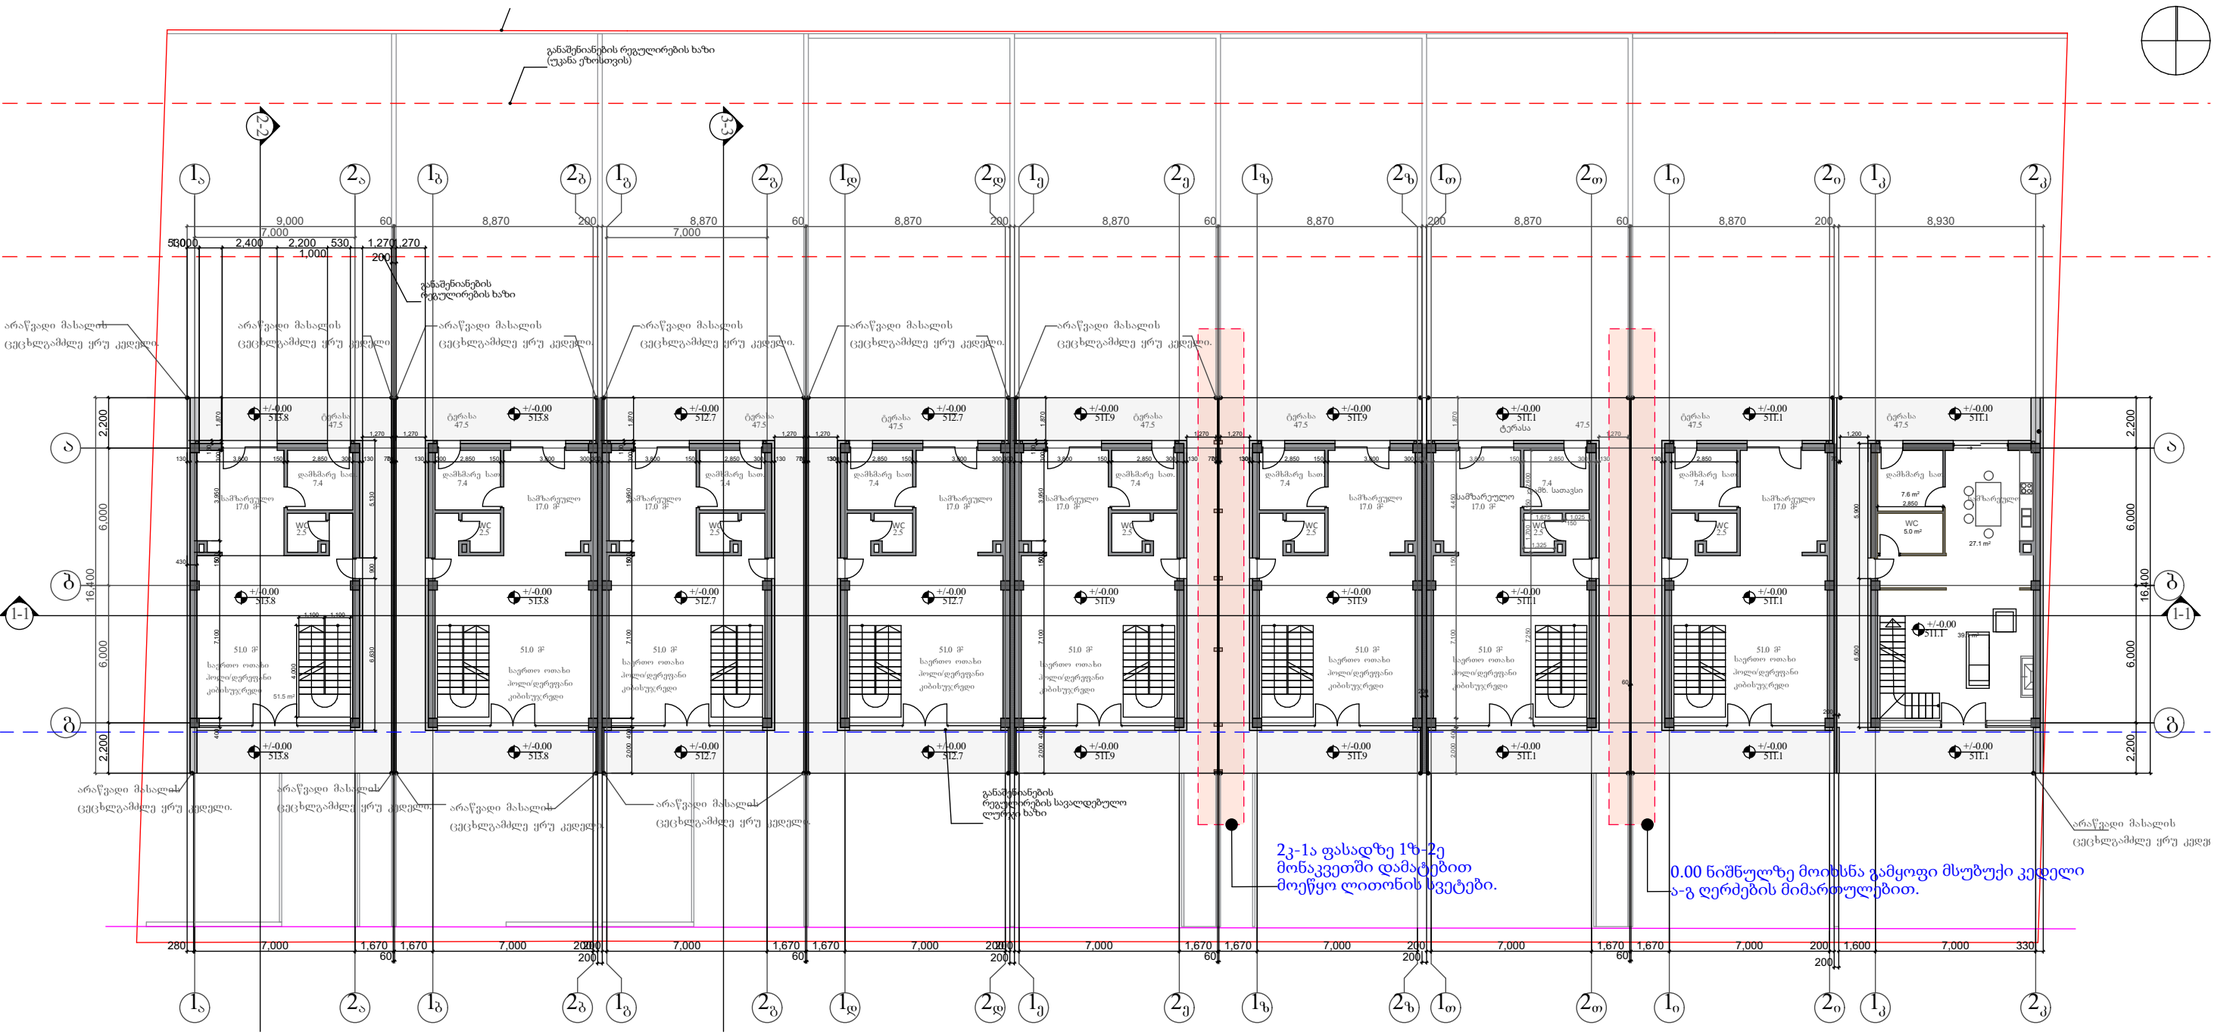

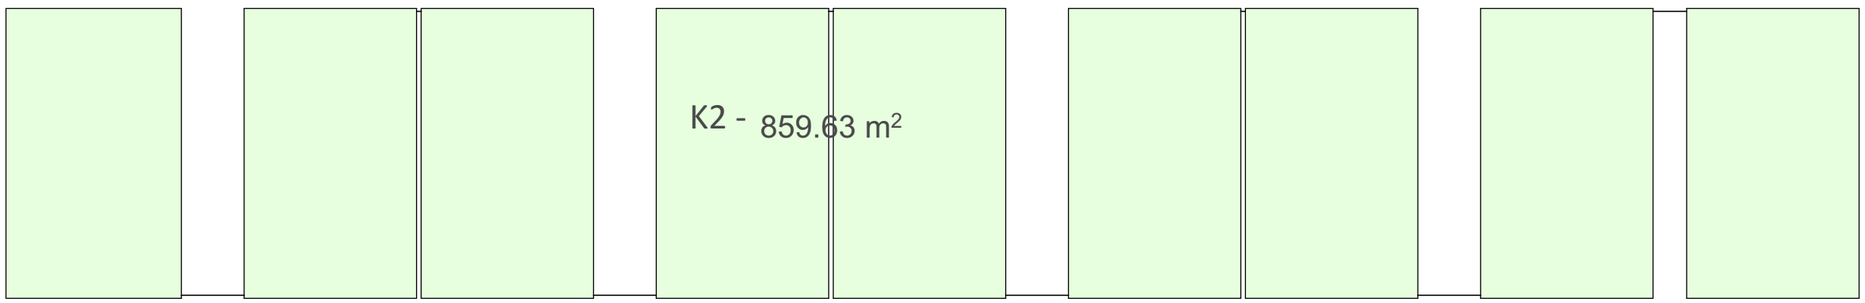

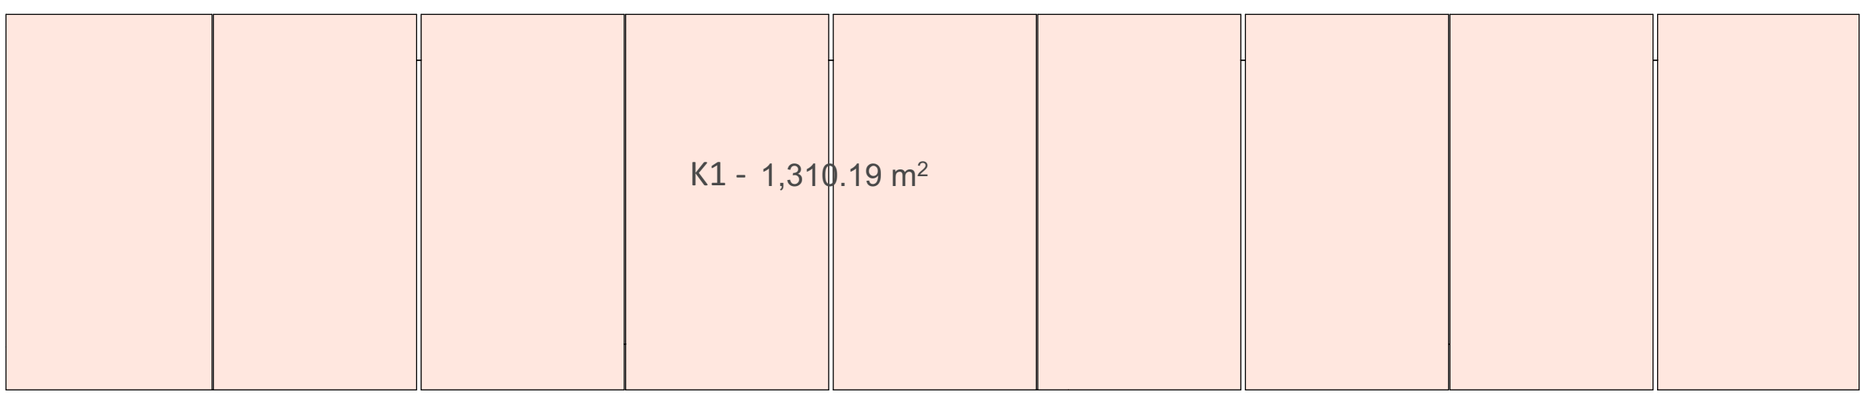

მისამართი

ქ. თბილისი
ფრედერიკ მონპერის #ქ.21,
ს.კ 01.72.14.059.081

ზომები მოცემულია მილიმეტრებში

სტადია

არქიტექტურა

სახლების ფართობი სართულზე თითოეული სახლი - პირველი სართული:

შენობა N1 - საერთო ფართობი: 125,4 კვ.მ.
შენობა N2 - საერთო ფართობი: 125,4 კვ.მ.
შენობა N3 - საერთო ფართობი: 125,4კვ.მ.
შენობა N4 - საერთო ფართობი:125,4 კვ.მ.
შენობა N5 - საერთო ფართობი: 125,4 კვ.მ.
შენობა N6 - საერთო ფართობი: 125,4 კვ.მ.
შენობა N7 - საერთო ფართობი: 125,4 კვ.მ.
შენობა N8 - საერთო ფართობი: 125,4 კვ.მ.
შენობა N9 - საერთო ფართობი: 126.3 კვ.მ

სახლების ფართობები ჯამურად თითოეული სახლი :

შენობა N1 - საერთო ფართობი: 231.5 კვ.მ.
შენობა N2 - საერთო ფართობი: 231.5 კვ.მ.
შენობა N3 - საერთო ფართობი: 313.7 კვ.მ.
შენობა N4 - საერთო ფართობი: 313.7 კვ.მ.
შენობა N5 - საერთო ფართობი: 231.5 კვ.მ.
შენობა N6 - საერთო ფართობი: 231.5 კვ.მ.
შენობა N7 - საერთო ფართობი: 313.7 კვ.მ.
შენობა N8 - საერთო ფართობი: 313.7 კვ.მ.
შენობა N9 - საერთო ფართობი: 343.6 კვ.მ

დამკვეთი
შპს ისტერნ ანალიტიკს

ინდივიდუალური საცხოვრებელი სახლის არქიტექტურული პროექტი

ნახაზი

არქიტ. ა. კაჭკაჭიშვილი

არქიტ.

თარიღი 04.04.2025

ფორმატი A3

ფურცლები ფურცელი

3

მასშტაბი

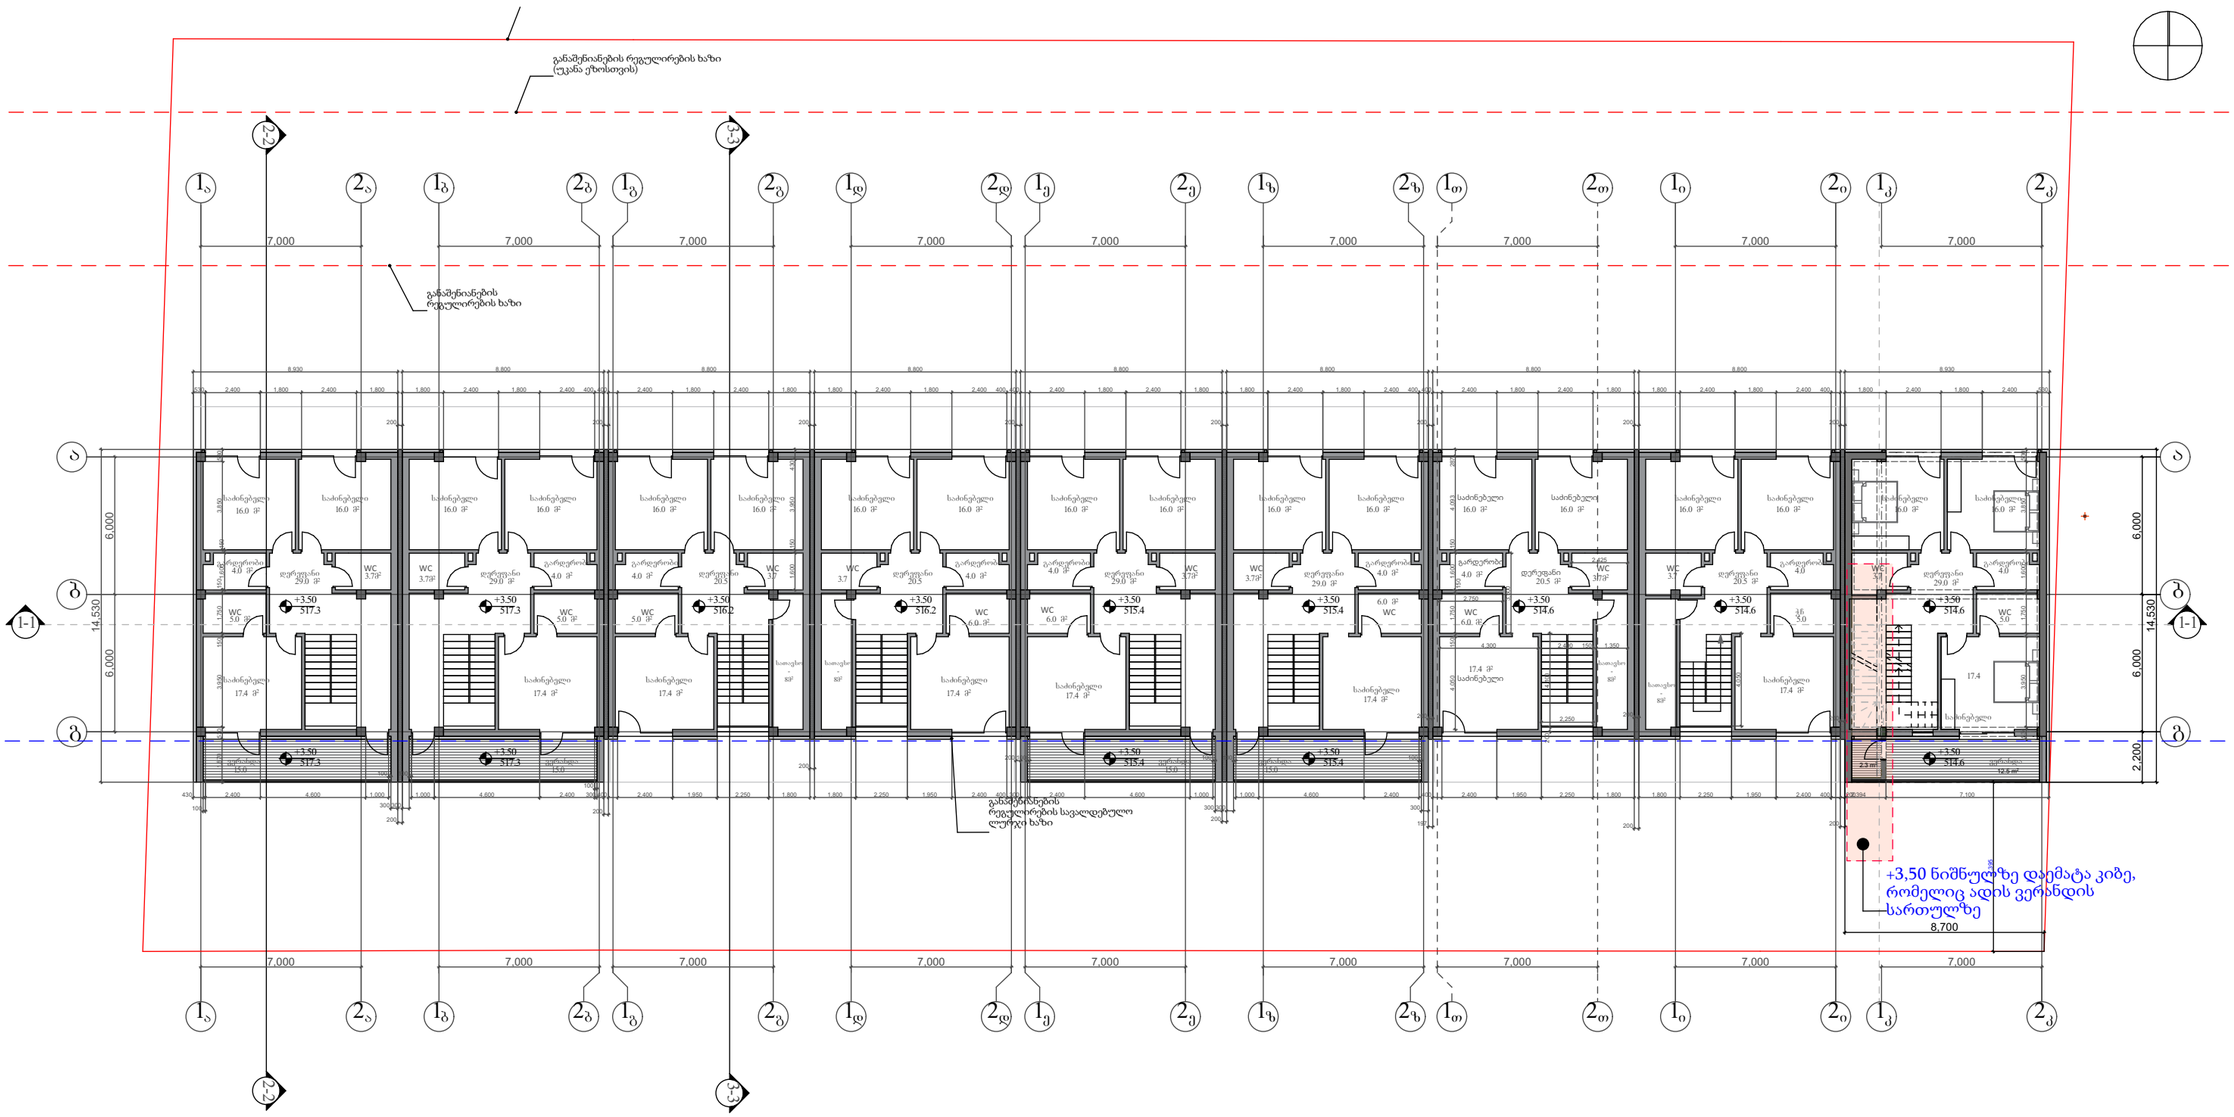

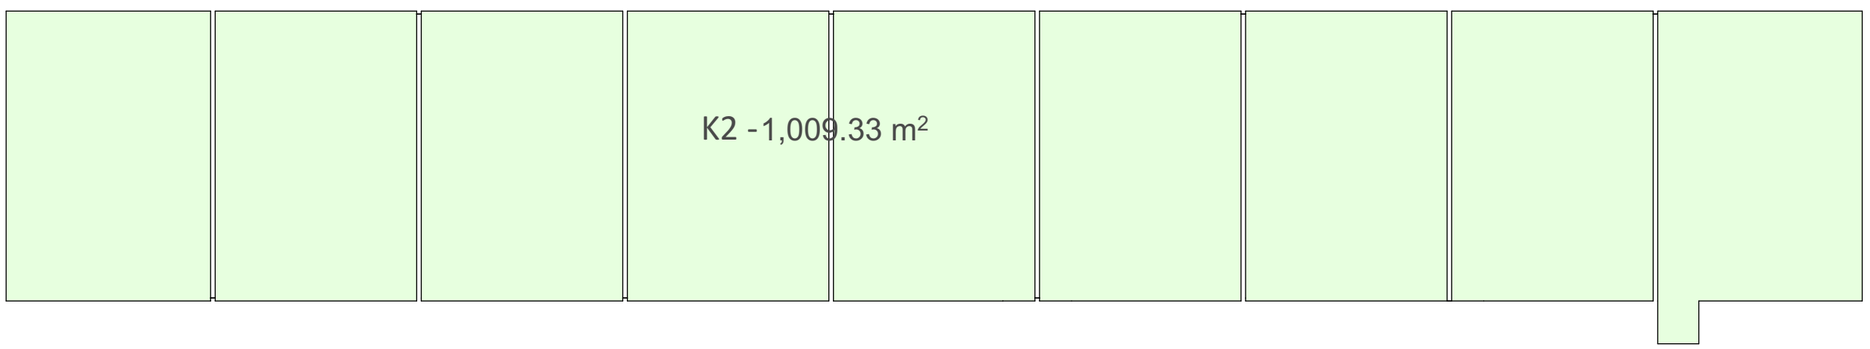

მისამართი

ქ. თბილისი
ფრედერიკ მონპერის #ქ.21,
ს.კ 01.72.14.059.081

ზომები მოცემულია მილიმეტრებში

სტადია

არქიტექტურა

სახლების ფართობი
სართულზე თითოეული სახლი -
მეორე სართული:

შენობა N1 - საერთო ფართობი: 106,1 კვ.მ.
შენობა N2 - საერთო ფართობი: 106,1 კვ.მ.
შენობა N3 - საერთო ფართობი: 90,6 კვ.მ.
შენობა N4 - საერთო ფართობი: 90,6 კვ.მ.
შენობა N5 - საერთო ფართობი: 106,1 კვ.მ.
შენობა N6 - საერთო ფართობი: 106,1 კვ.მ.
შენობა N7 - საერთო ფართობი: 90,6 კვ.მ.
შენობა N8 - საერთო ფართობი: 90,6 კვ.მ.
შენობა N9 - საერთო ფართობი: 105.9 კვ.მ

დამკვეთი
შპს ისტერნ ანალიტიკს

ინდივიდუალური
საცხოვრებელი სახლის
არქიტექტურული პროექტი

ნახაზი

არქიტ. ა. კაჭკაჭიშვილი
არქიტ.

თარიღი 04.04.2025
ფორმატი A3

ფურცლები ფურცელი
3

მასშტაბი

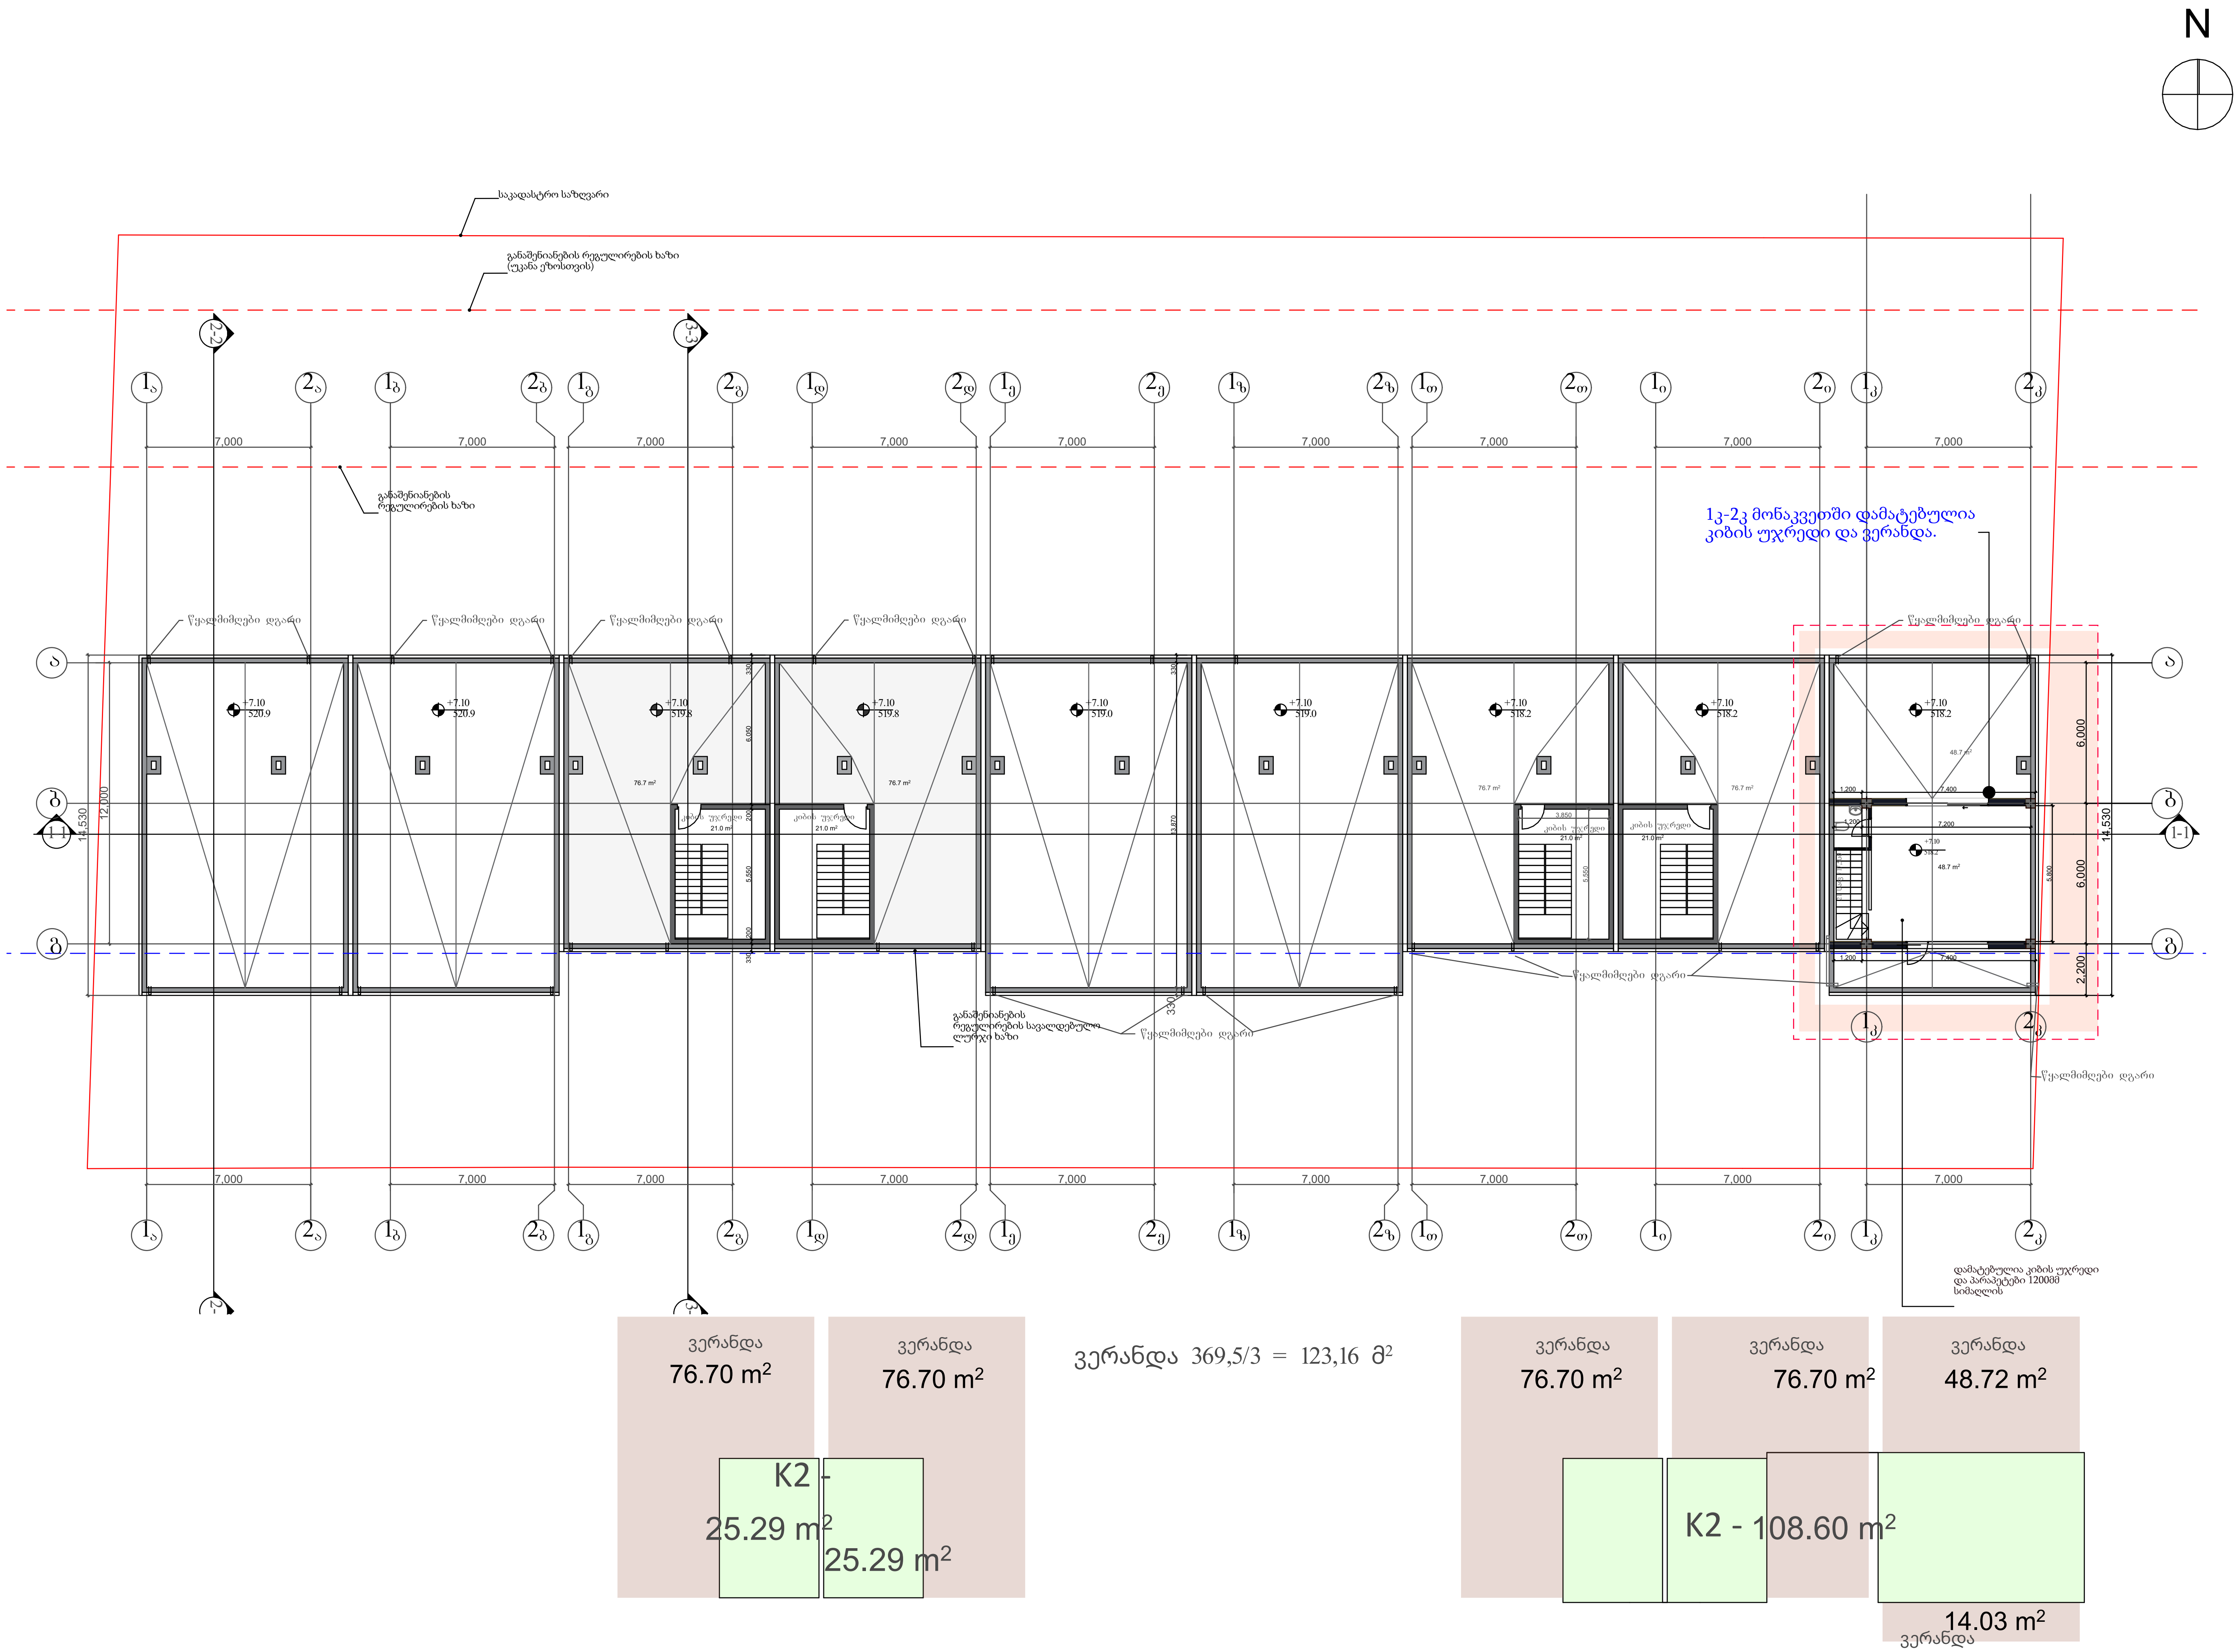

მისამართი

ქ. თბილისი
ფრედერიკ მონპერის #ქ.21,
ს.კ 01.72.14.059.081

ზომები მოცემულია
მილიმეტრებში

სტადია

არქიტექტურა

სახლების ფართობი
სართულზე თითოეული სახლი -
მესამე სართული:

შენობა N1 - საერთო ფართობი:
შენობა N2 - საერთო ფართობი:
შენობა N3 - საერთო ფართობი: 97,7 კვ.მ.
შენობა N4 - საერთო ფართობი: 97,7 კვ.მ.
შენობა N5 - საერთო ფართობი:
შენობა N6 - საერთო ფართობი:
შენობა N7 - საერთო ფართობი: 97,7 კვ.მ.
შენობა N8 - საერთო ფართობი: 97,7 კვ.მ.
შენობა N9 - საერთო ფართობი: 111.4 კვ.მ

დამკვეთი
შპს ისტერნ ანალიტიკს

ინდივიდუალური
საცხოვრებელი სახლის
არქიტექტურული პროექტი

ნახაზი

არქიტ. ა. კაჟკაჟიშვილი
არქიტ.

თარიღი 04.04.2025
ფორმატი A3

ფურცლები ფურცელი
3

მასშტაბი

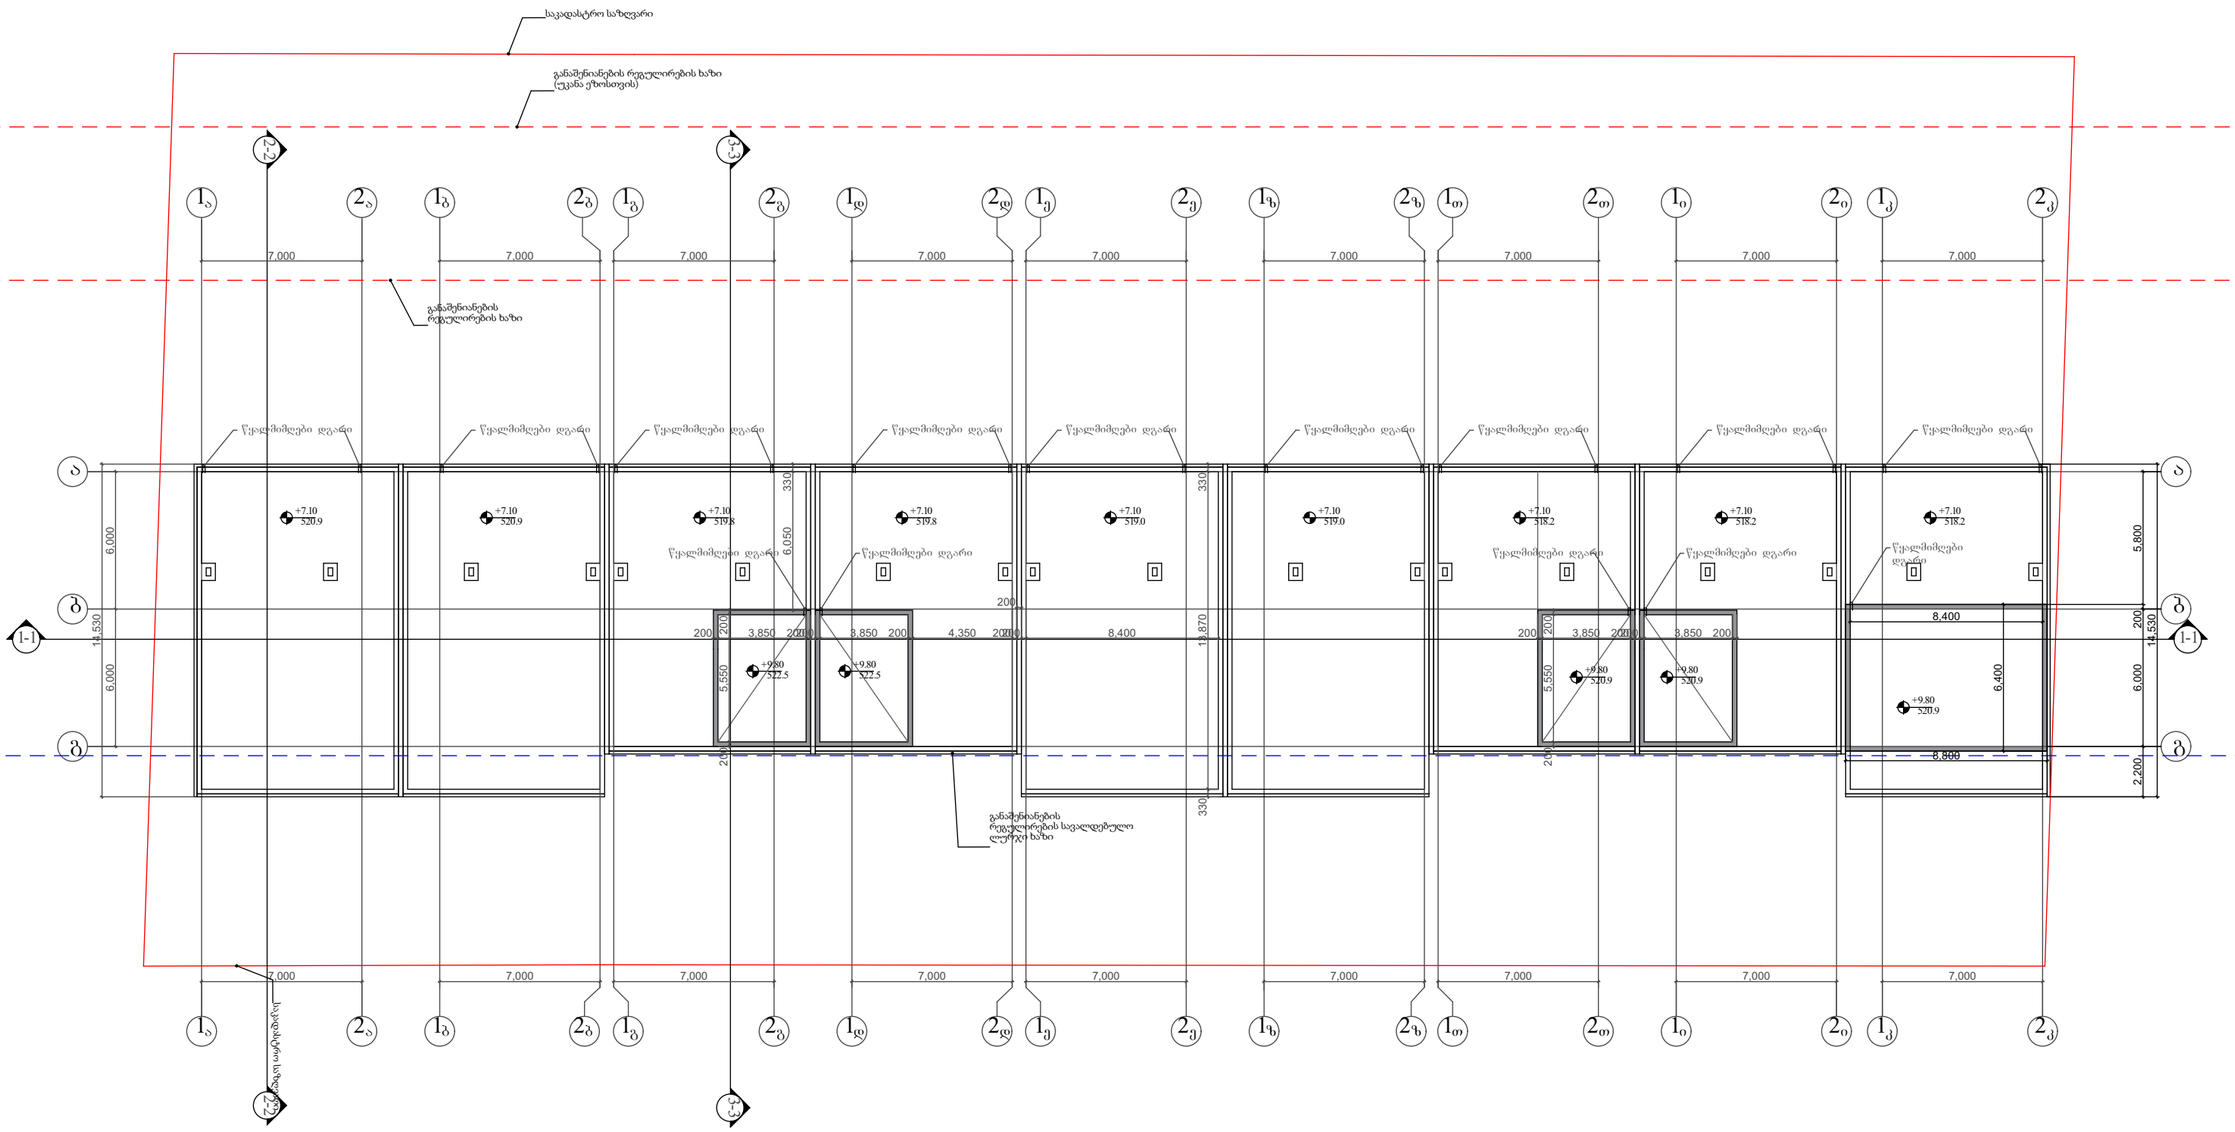

N

მისამართი

ქ. თბილისი
ფრედერიკ მონპერის #ქ.21,
ს.კ 01.72.14.059.081

ზომები მოცემულია მილიმეტრებში

სტადია

არქიტექტურა

დამკვეთი
შპს ისტერნ ანალიტიკს

ინდივიდუალური საცხოვრებელი სახლის არქიტექტურული პროექტი

ნახაზი

არქიტ. ა. კაჭკაჭიშვილი

არქიტ.

თარიღი 04.04.2025

ფორმატი A3

ფურცლები ფურცელი

3

მასშტაბი