გენგეგმა

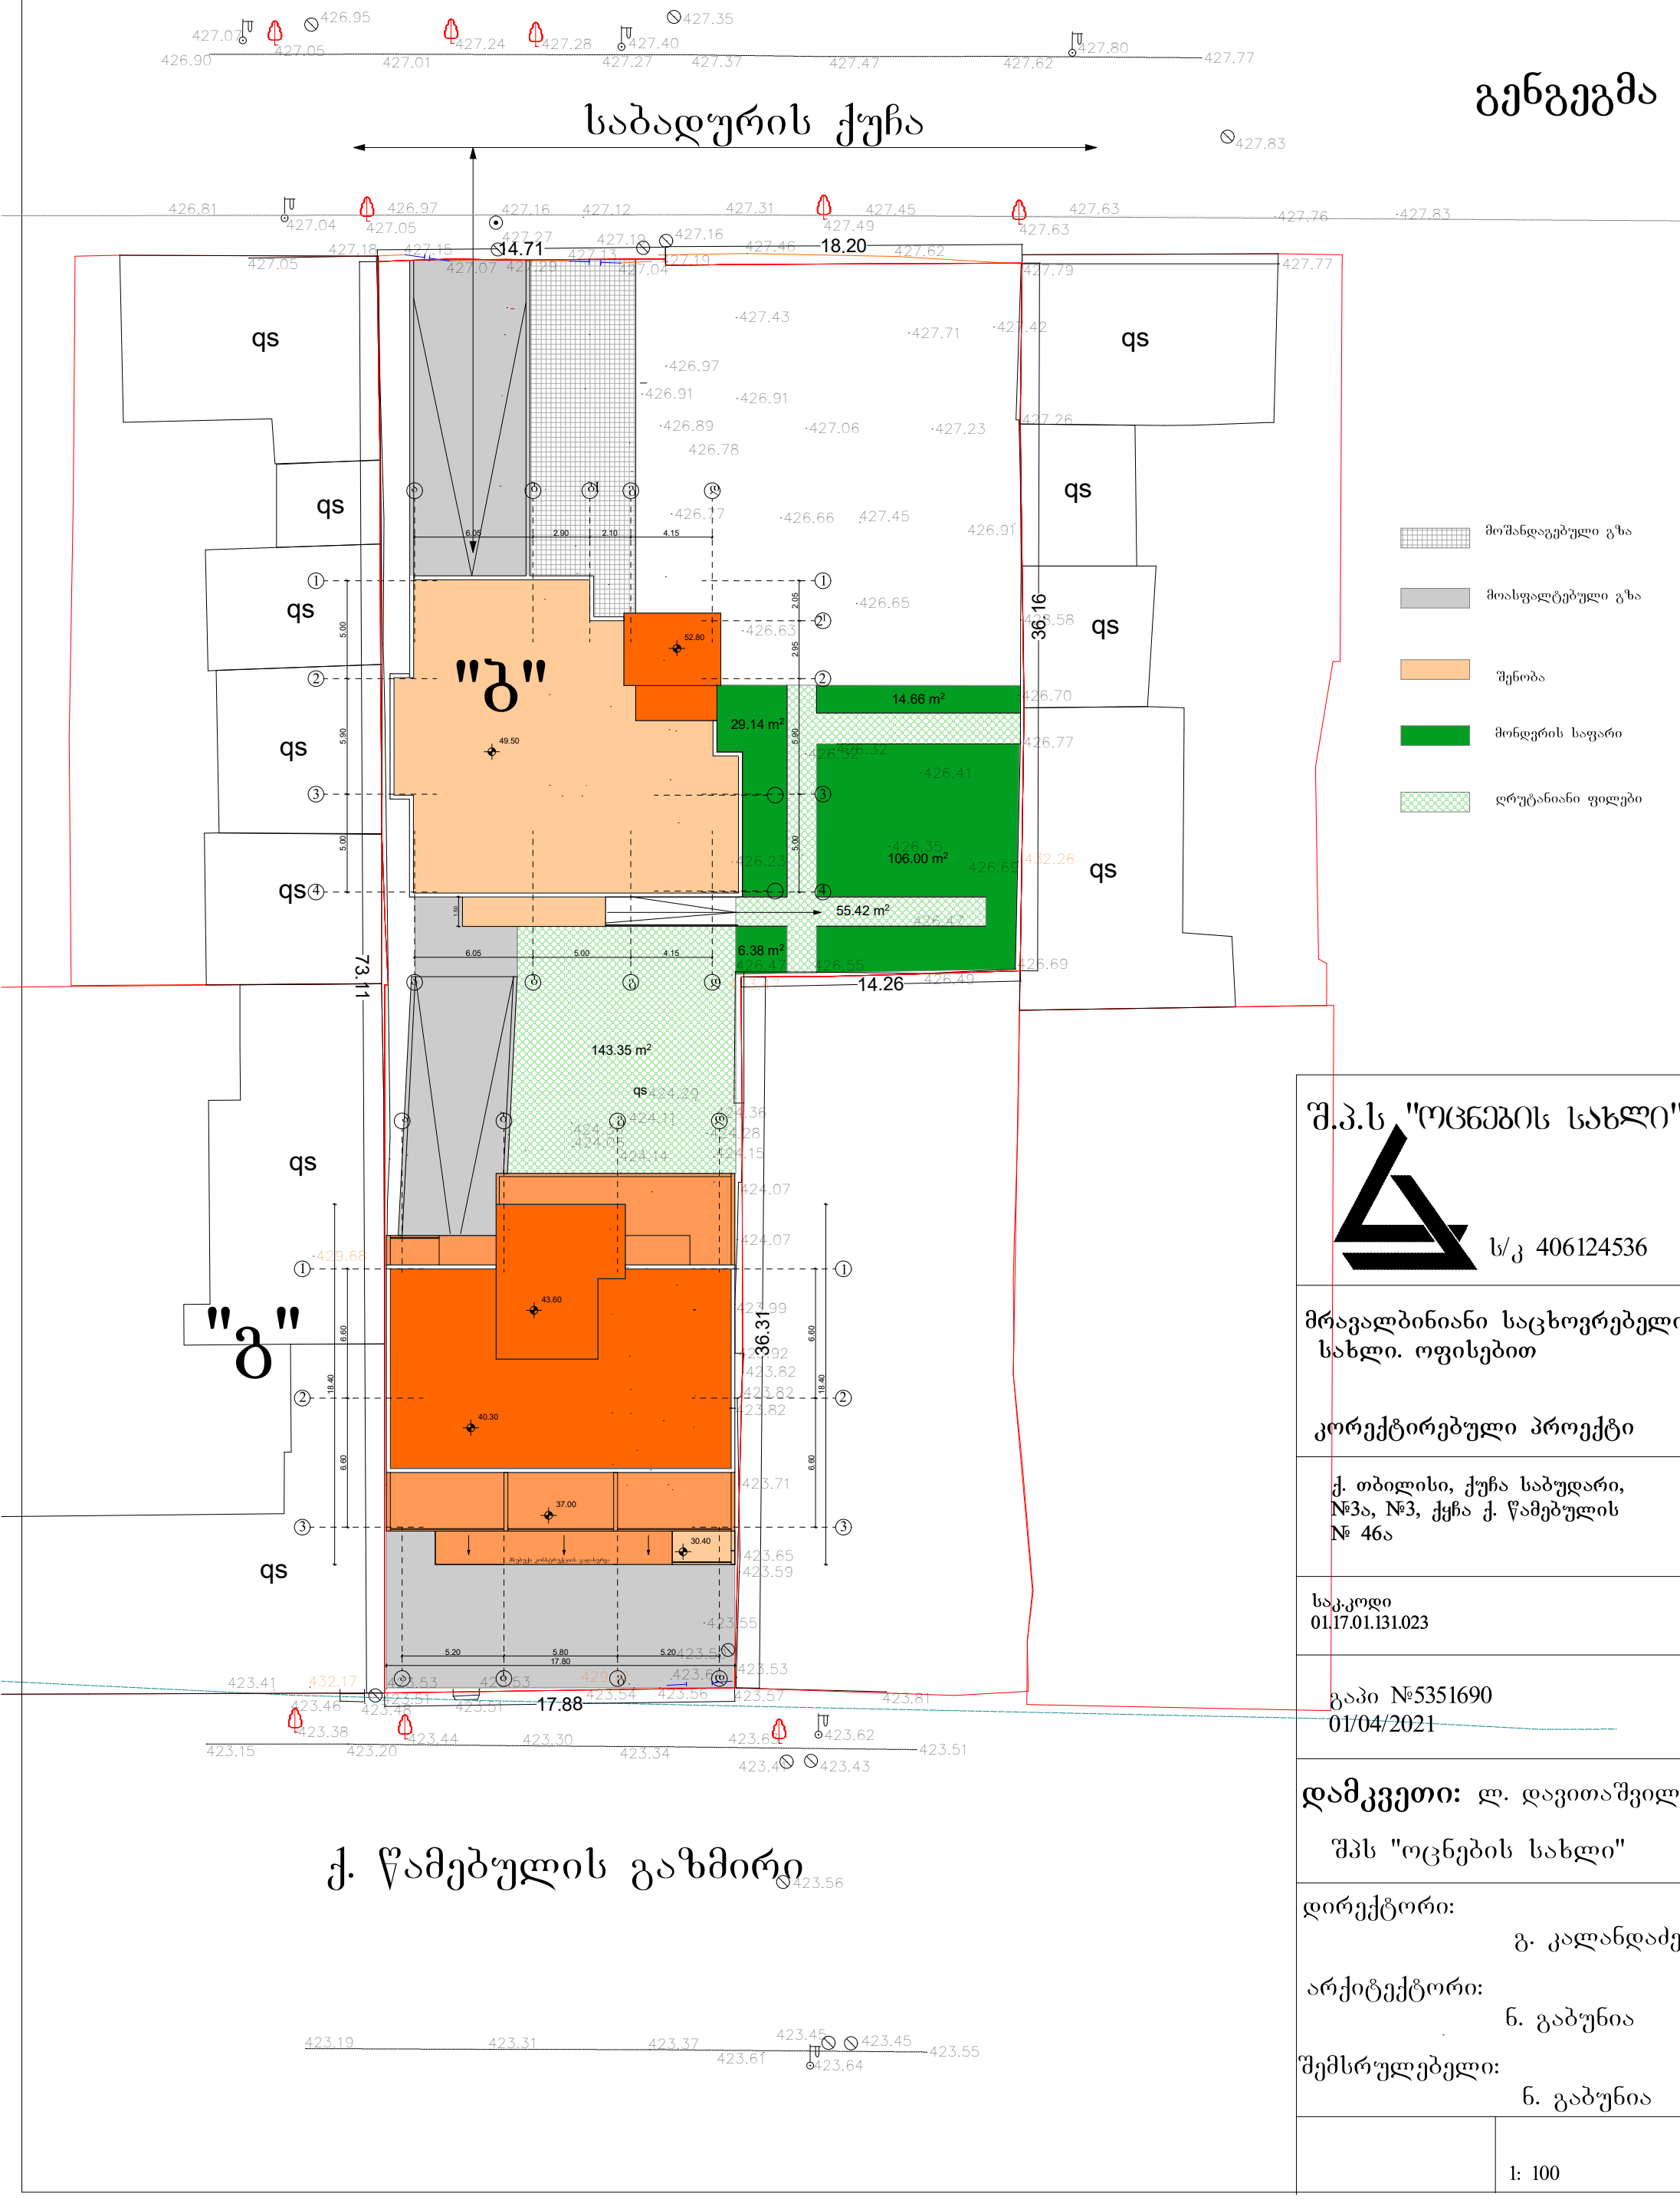

ქ. წამებულის გაზმირი

შ.პ.ს "ოცნების სახლი"	
ს/კ 406124536	
მრავალბინიანი საცხოვრებელი სახლი. ოფისებით	
კორექტირებული პროექტი	
ქ. თბილისი, ქუჩა საბუდარი, №3ა, №3, ქუჩა ქ. წამებულის № 46ა	
საკ.კოდი 01.17.01.131.023	
გაპი №5351690 01/04/2021	
დამკვეთი: ლ. დავითაშვილი შპს "ოცნების სახლი"	
დირექტორი: გ. კალანდაძე	
არქიტექტორი: ნ. გაბუნია	
შემსრულებელი: ნ. გაბუნია	
	1: 100