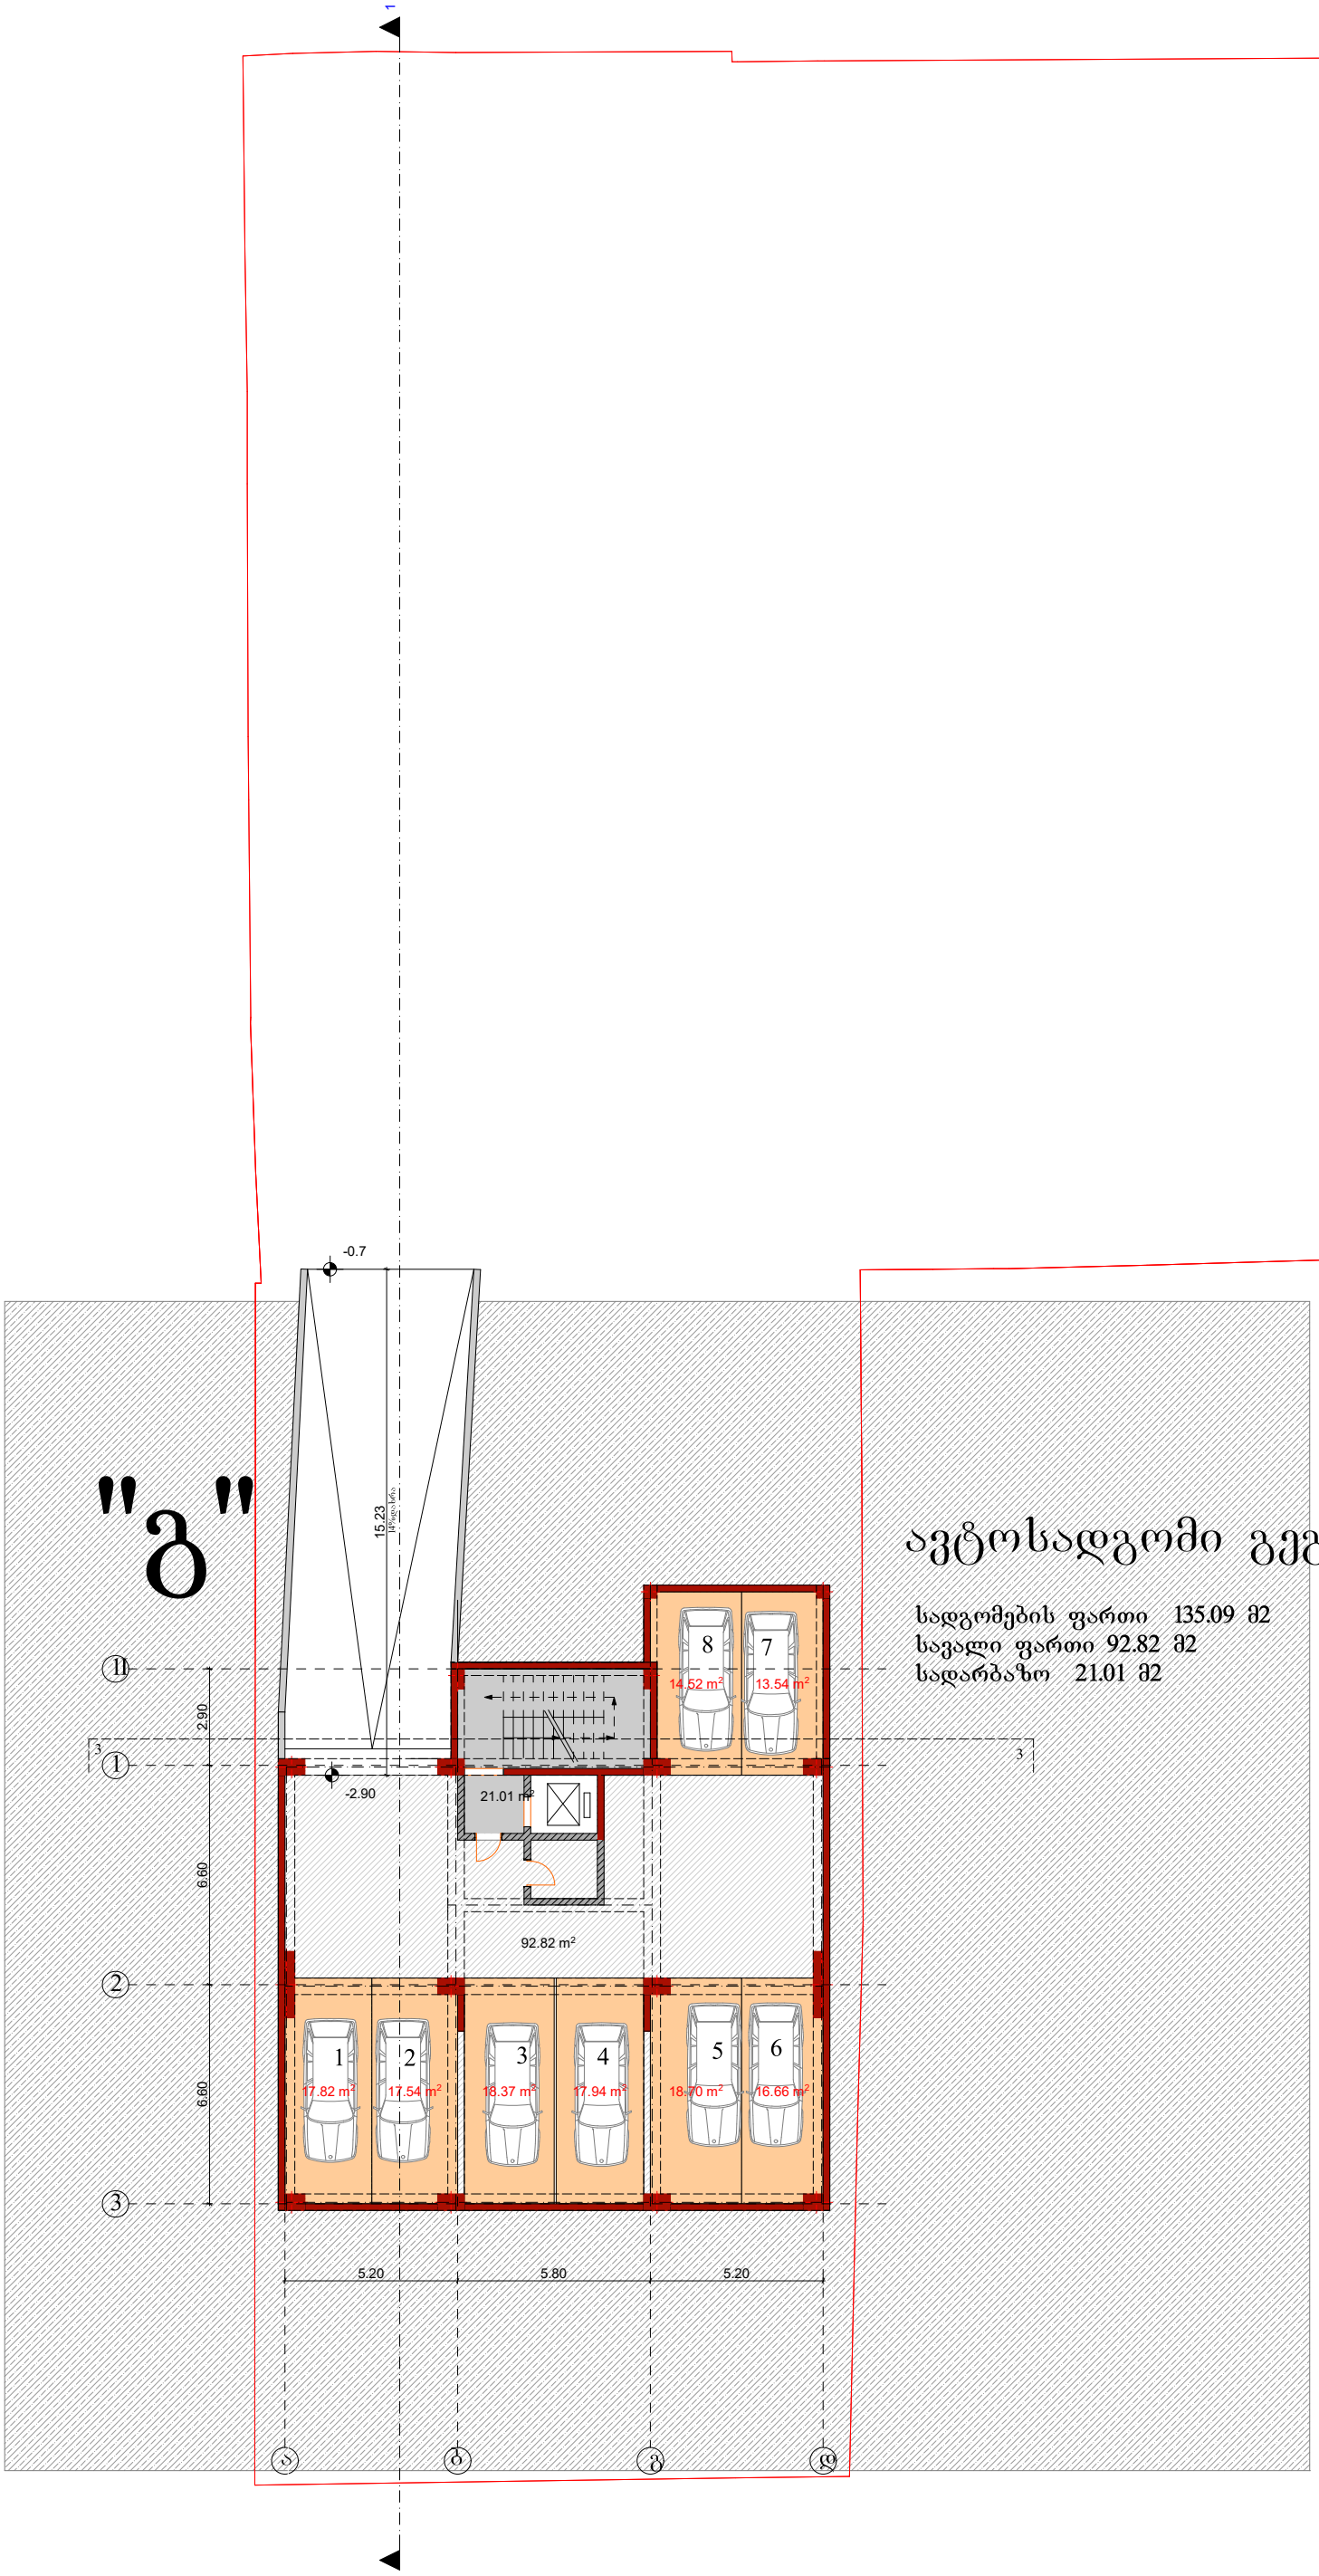


ავტოსადგომი გეგმა

სადგომების ფართი 135.09 მ2
სავალი ფართი 92.82 მ2
სადარბაზო 21.01 მ2

შ.პ.ს "ოცნების სახლი"

ს/კ 406124536

მრავალბინიანი საცხოვრებელი სახლი. ოფისებით

კორექტირებული პროექტი

ქ. თბილისი, ქუჩა საბუდარი, №3ა, №3, ქუჩა ქ. წამებულის № 46ა

საკ.კოდი
01.17.01.131.023

გაპი №5351690
01/04/2021

დამკვეთი: ლ. დავითაშვილი

შპს "ოცნების სახლი"

დირექტორი:
გ. კალანდაძე

არქიტექტორი:
ნ. გაბუნია

შემსრულებელი:
ნ. გაბუნია

1: 100



შ.პ.ს "ოცნების სახლი"

ს/კ 406124536

მრავალბინიანი საცხოვრებელი სახლი. ოფისებით

კორექტირებული პროექტი

ქ. თბილისი, ქუჩა საბუდარი, №3ა, №3, ქყჩა ქ. წამებულის № 46ა

საკ.კოდი
01.17.01.131.023

გაპი №5351690
01/04/2021

დამკვეთი: ლ. დავითაშვილი

შპს "ოცნების სახლი"

დირექტორი:
გ. კალანდაძე

არქიტექტორი:
ნ. გაბუნია


შემსრულებელი:
ნ. გაბუნია

1: 100

"გ"


I სართულის გეგმა

კომერციული ფართი 189.18 მ2
სადარბაზო კიბის უჯრედა 35.06 მ2

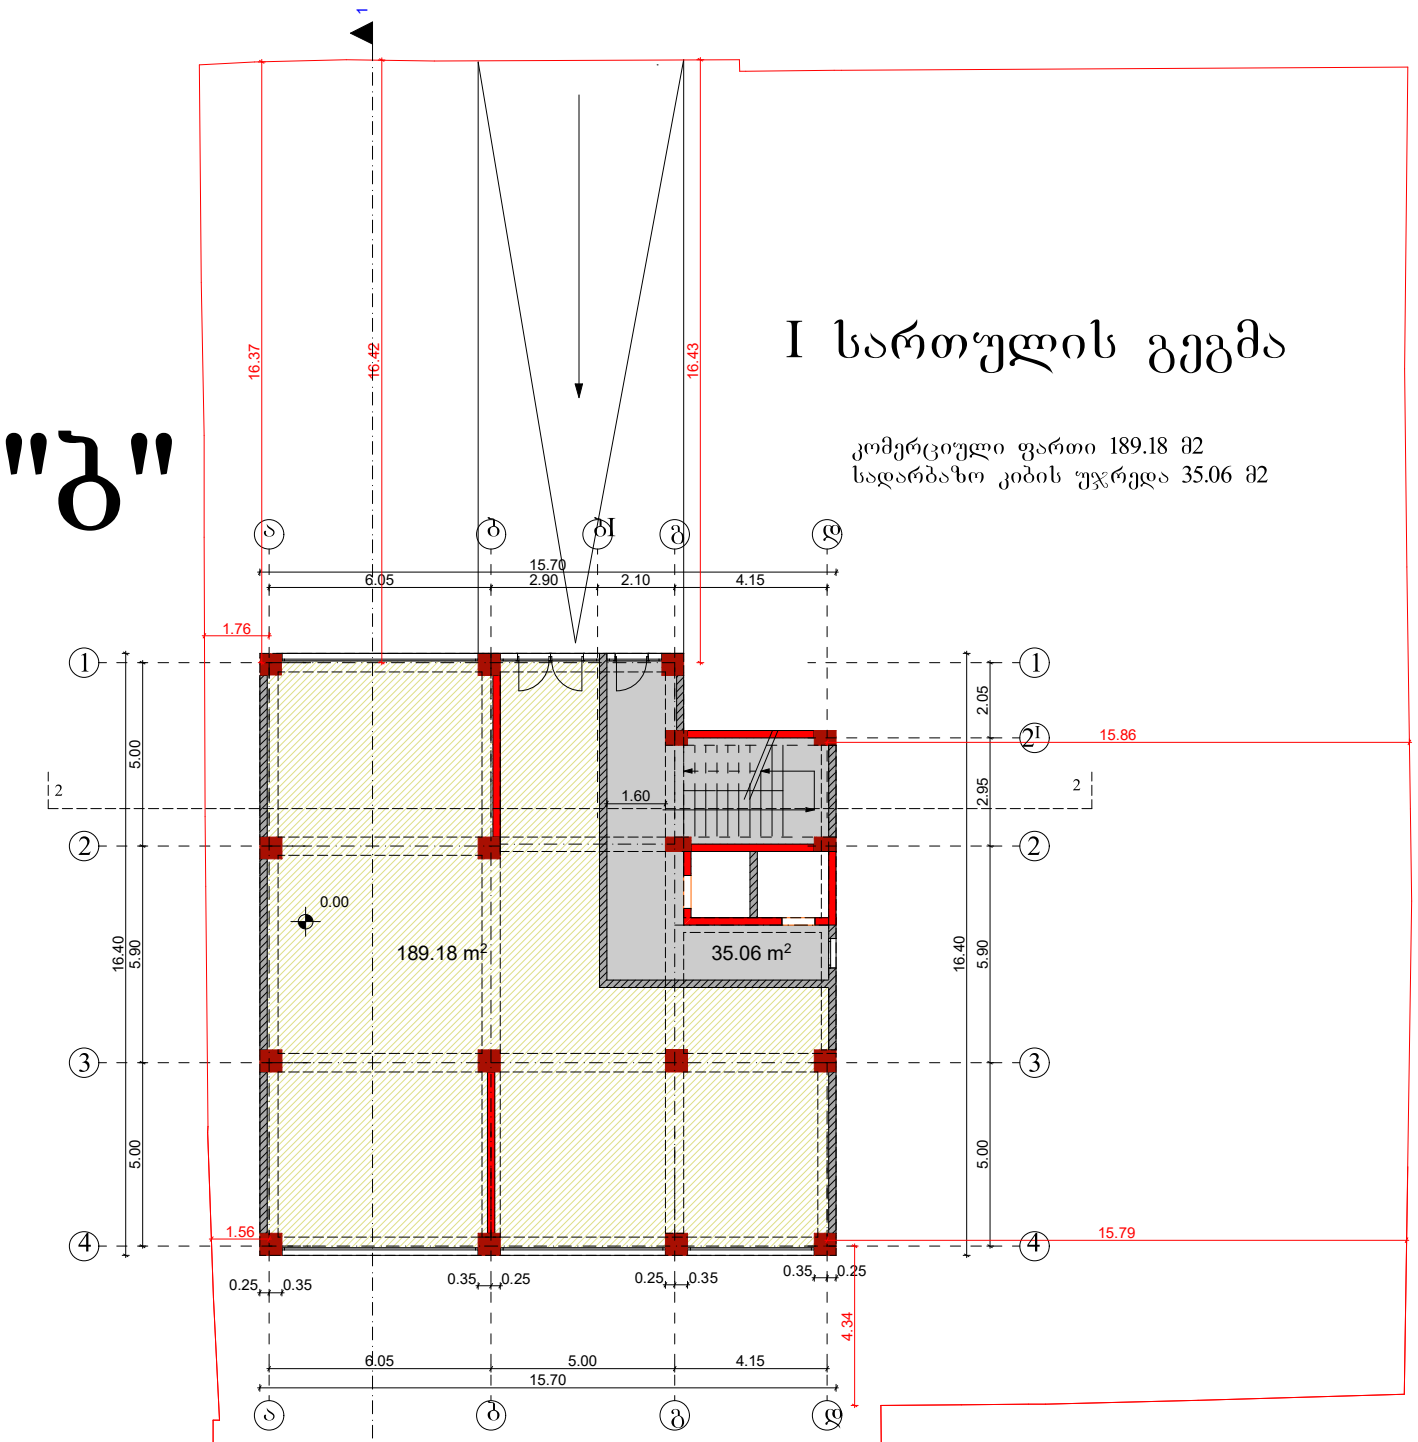

"გ"

II სართულის გეგმა

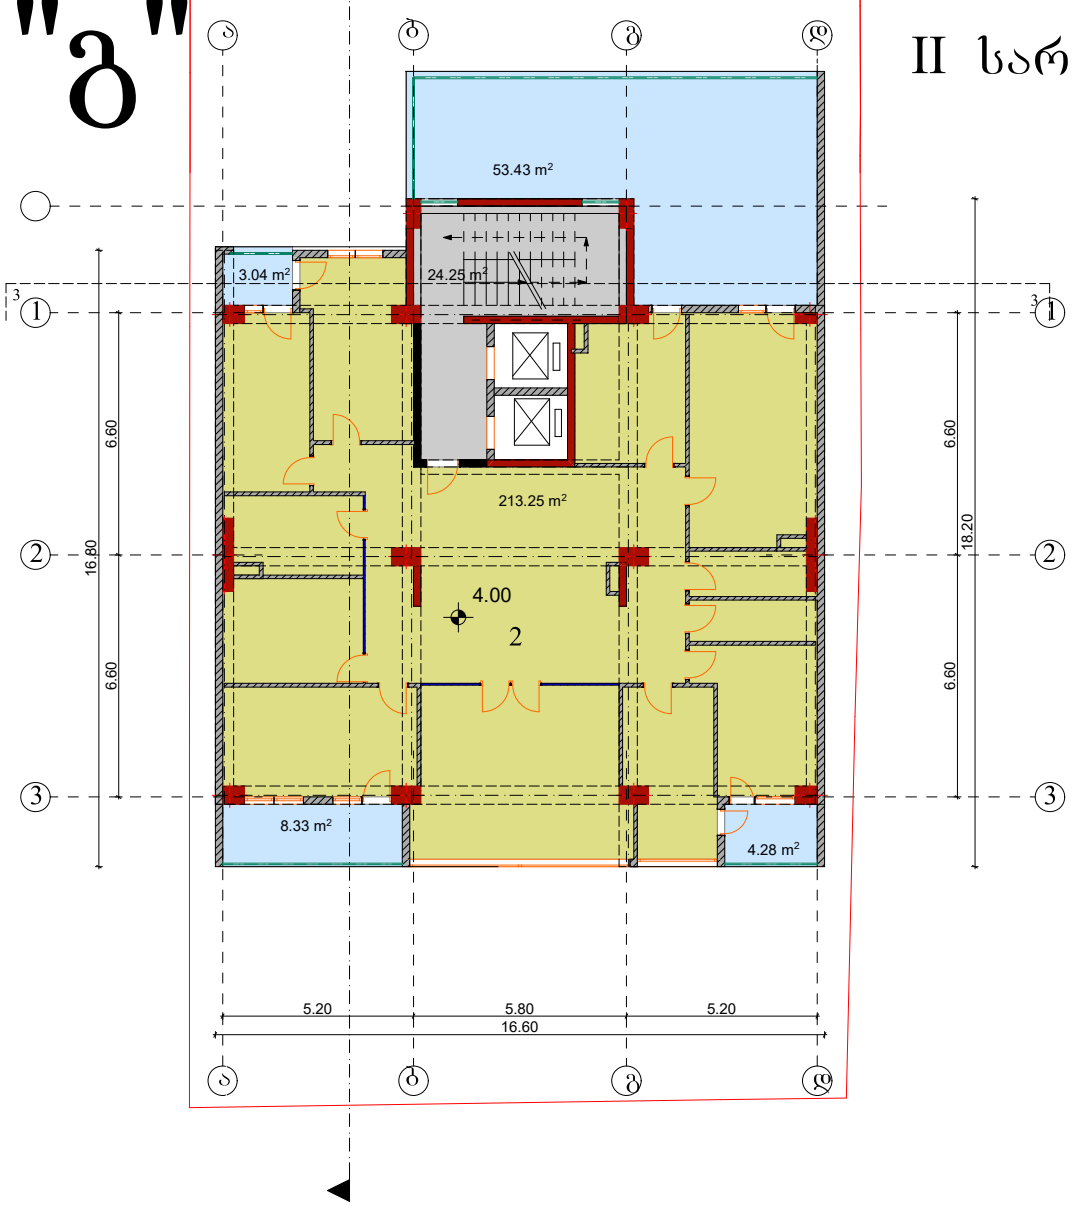

საოფისე ფართი 213.25 მ2
საზაფხულო ფართი 69.08 მ2
კიბის უჯრედი 24.25 მ2

შ.პ.ს "ოცნების სახლი"

ს/კ 406124536

მრავალბინიანი საცხოვრებელი სახლი. ოფისებით

კორექტირებული პროექტი

ქ. თბილისი, ქუჩა საბუდარი, №3ა, №3, ქყჩა ქ. წამებულის № 46ა

საკ.კოდი
01.17.01.131.023

გაპი №5351690
01/04/2021

დამკვეთი: ლ. დავითაშვილი

შპს "ოცნების სახლი"

დირექტორი:
გ. კალანდაძე


არქიტექტორი:
ნ. გაბუნია

შემსრულებელი:
ნ. გაბუნია

1: 100

"გ"


II სართულის გეგმა

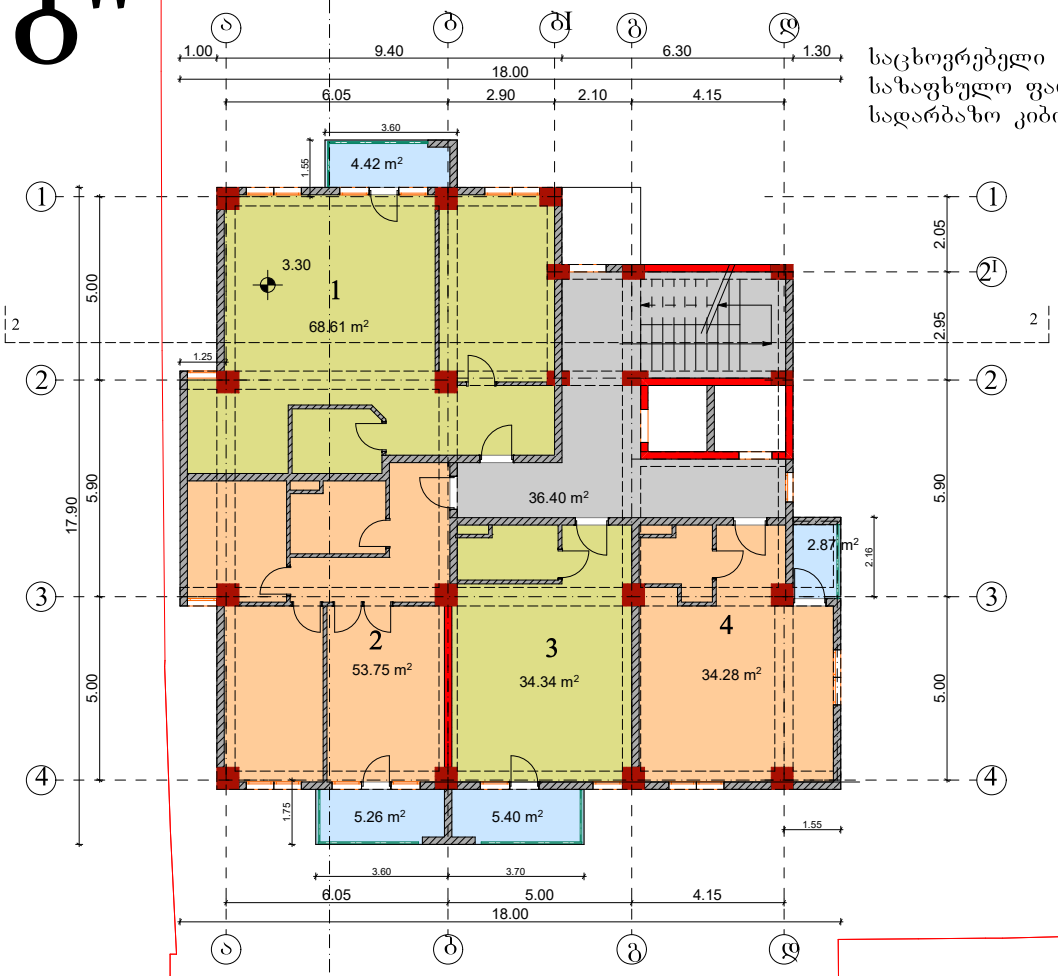

საცხოვრებელი ფართი 190.98 მ2
საზაფხულო ფართი 17.95 მ2
სადარბაზო კიბის უჯრედა 36.40 მ2

"გ"

III სართულის გეგმა

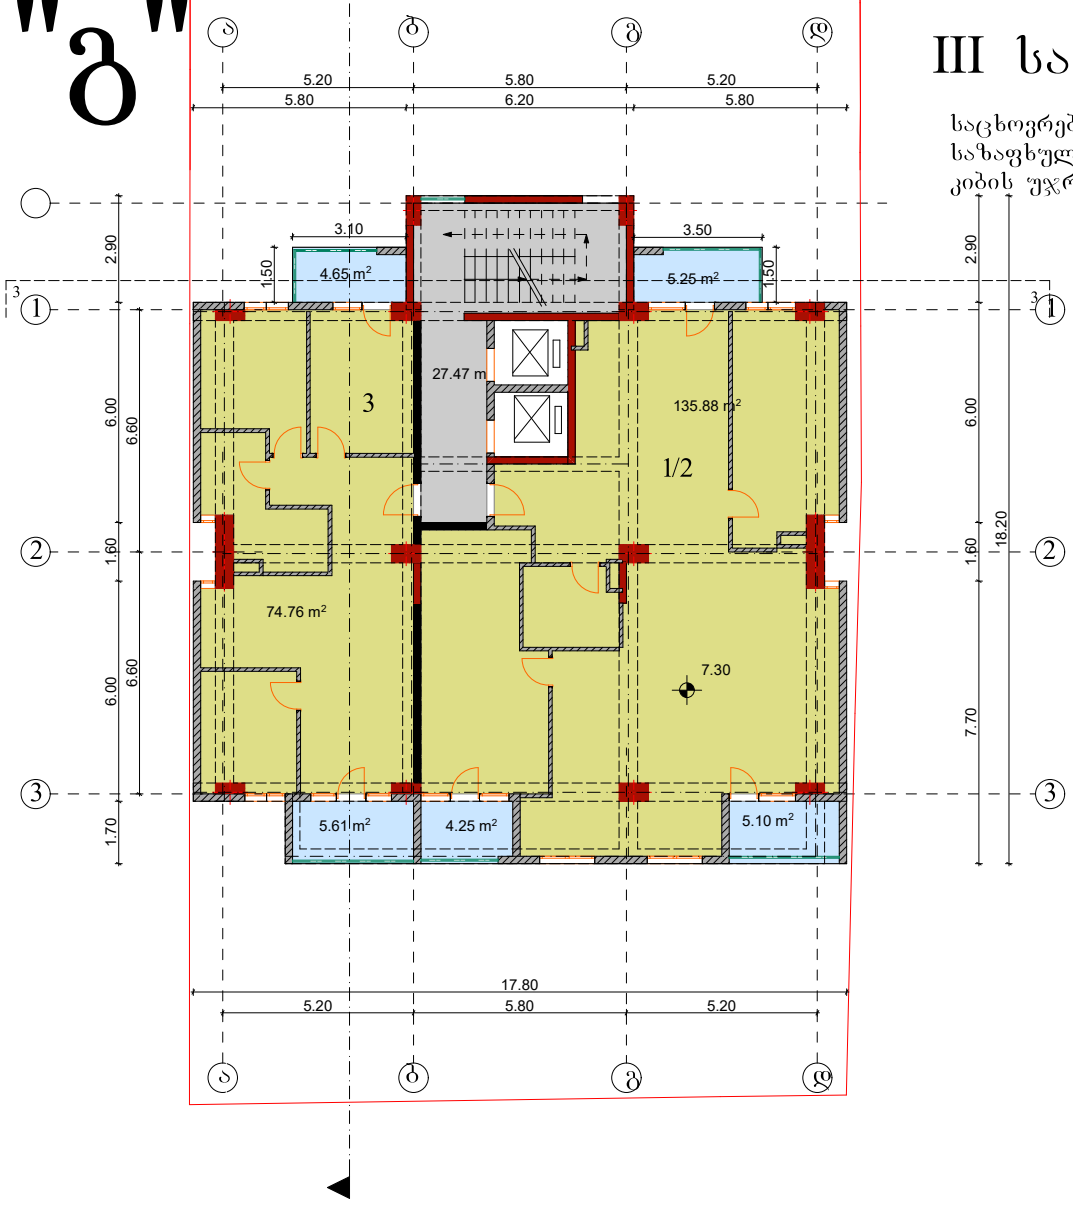

საცხოვრებელიე ფართი 210.64 მ2
საზაფხულო ფართი 24.86 მ2
კიბის უჯრედი 27.47 მ2

შ.პ.ს "ოცნების სახლი"

ს/კ 406124536

მრავალბინიანი საცხოვრებელი სახლი. ოფისებით

კორექტირებული პროექტი

ქ. თბილისი, ქუჩა საბუდარი, №3ა, №3, ქყჩა ქ. წამებულის № 46ა

საკ.კოდი
01.17.01.131.023

გაპი №5351690
01/04/2021

დამკვეთი: ლ. დავითაშვილი

შპს "ოცნების სახლი"

დირექტორი:
გ. კალანდაძე


არქიტექტორი:
ნ. გაბუნია

შემსრულებელი:
ნ. გაბუნია

1: 100

"გ"


III სართულის გეგმა

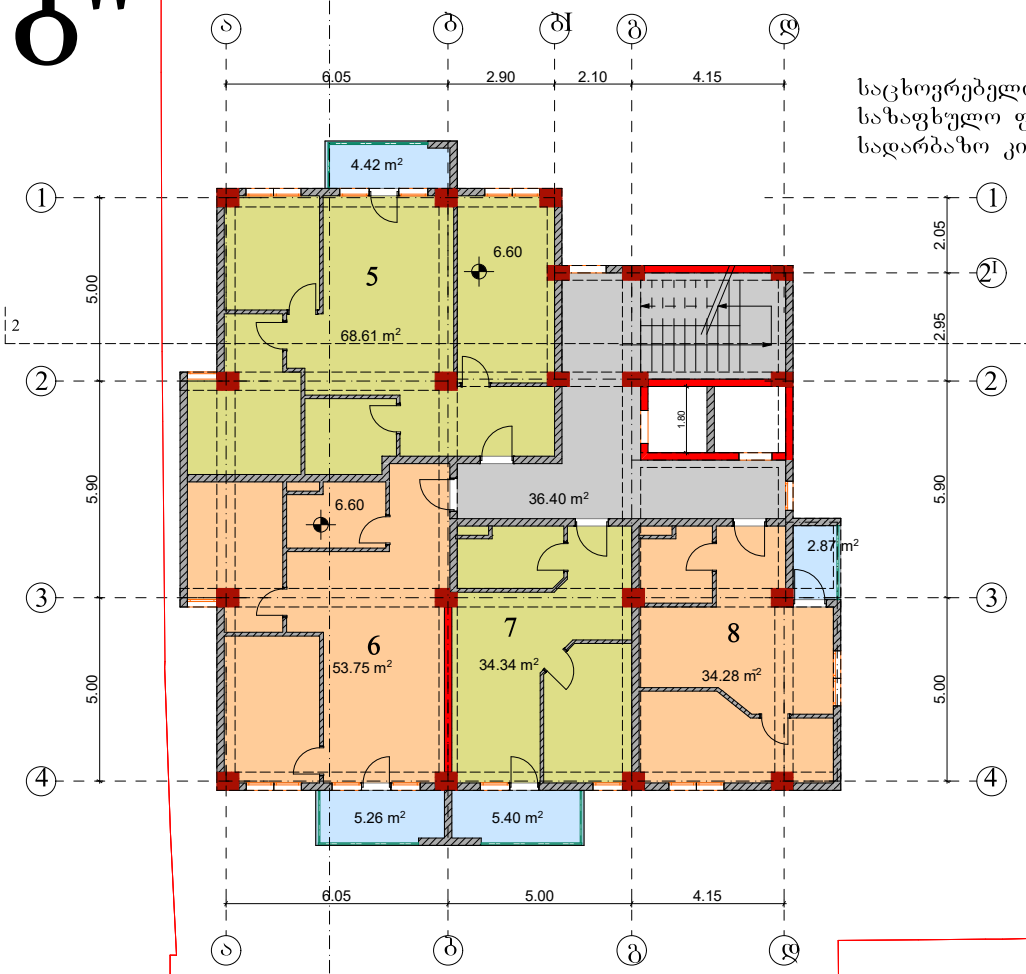

საცხოვრებელი ფართი 190.98 მ2
საზაფხულო ფართი 17.95 მ2
სადარბაზო კიბის უჯრედა 36.40 მ2

"გ"

IV სართულის გეგმა

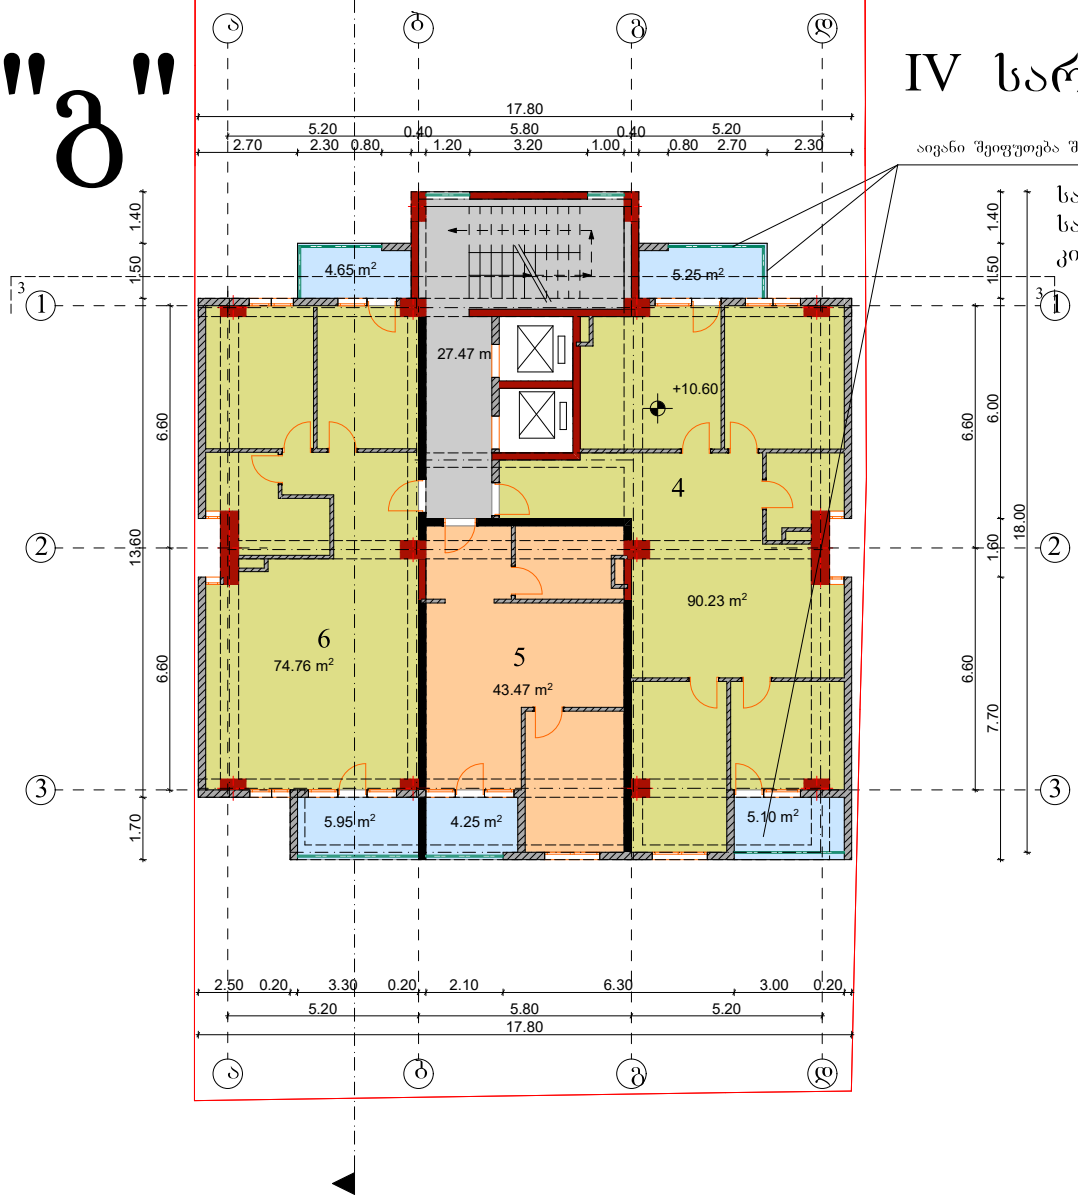

აივანი შეიფუთება შუშით

საცხოვრებელი ფართი 208.46 მ2
საზაფხულო ფართი 25.20 მ2
კიბის უჯრედი 27.47 მ2

შ.პ.ს "ოცნების სახლი"

ს/კ 406124536

მრავალბინიანი საცხოვრებელი სახლი. ოფისებით

კორექტირებული პროექტი

ქ. თბილისი, ქუჩა საბუდარი, №3ა, №3, ქუჩა ქ. წამებულის № 46ა

საკ.კოდი
01.17.01.131.023

გაპი №5351690
01/04/2021

დამკვეთი: ლ. დავითაშვილი
შპს "ოცნების სახლი"

დირექტორი:
გ. კალანდაძე

არქიტექტორი:
ნ. გაბუნია


შემსრულებელი:
ნ. გაბუნია

1: 100

"ბ"

IV სართულის გეგმა


საცხოვრებელი ფართი 190.98 მ2
საზაფხულო ფართი 17.95 მ2
სადარბაზო კიბის უჯრედა 36.40 მ2

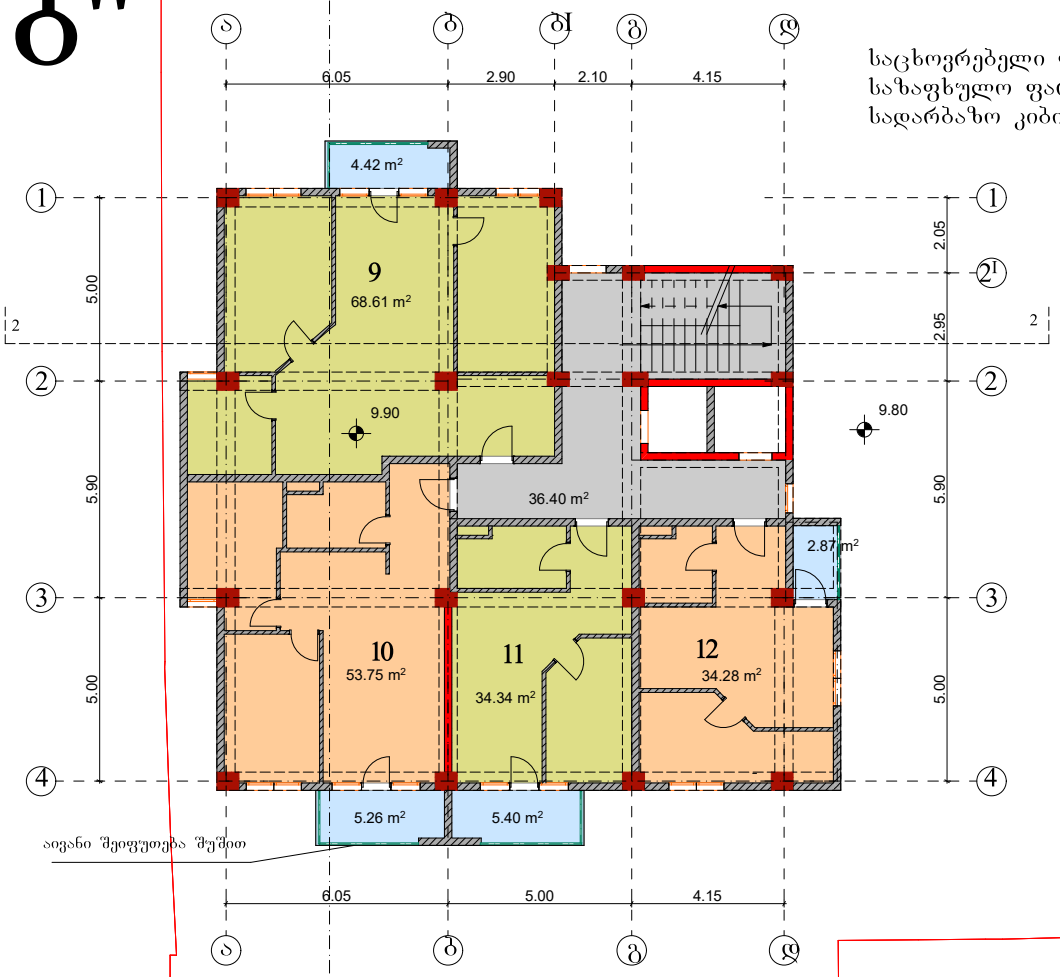

"გ"

V სართულის გეგმა

საცხოვრებელი ფართი 208.46 მ2
საზაფხულო ფართი 25.20 მ2
კიბის უჯრედი 27.47 მ2

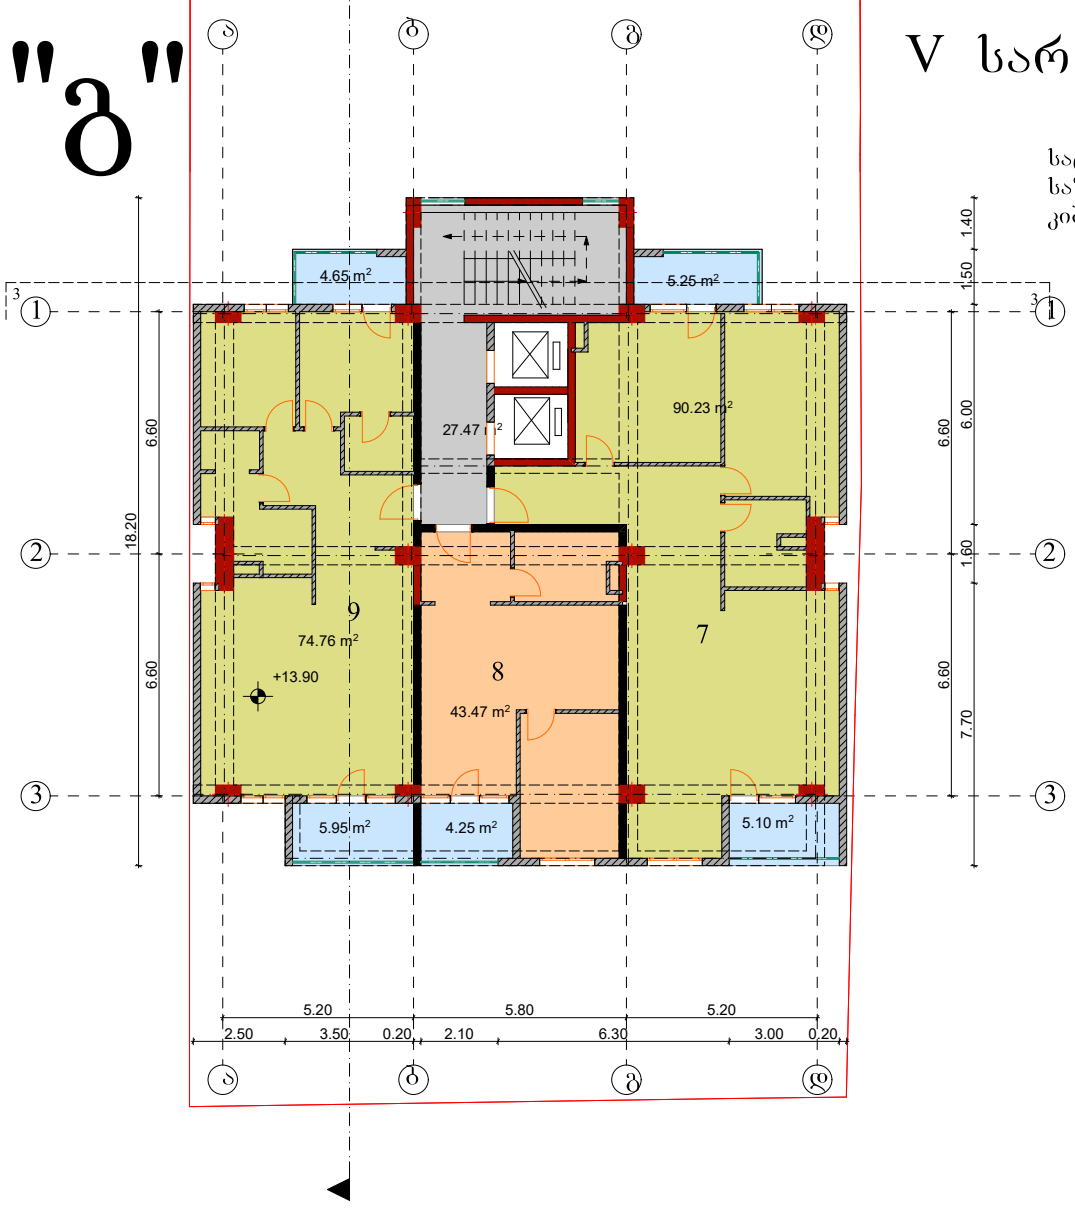

შ.პ.ს "ოცნების სახლი"

ს/კ 406124536

მრავალბინიანი საცხოვრებელი სახლი. ოფისებით

კორექტირებული პროექტი

ქ. თბილისი, ქუჩა საბუდარი, №3ა, №3, ქყჩა ქ. წამებულის № 46ა

საკ.კოდი
01.17.01.131.023

გაპი №5351690
01/04/2021

დამკვეთი: ლ. დავითაშვილი
შპს "ოცნების სახლი"

დირექტორი:
გ. კალანდაძე

არქიტექტორი:
ნ. გაბუნია


შემსრულებელი:
ნ. გაბუნია

1: 100

"გ"

V სართულის გეგმა


საცხოვრებელი ფართი 190.98 მ2
საზაფხულო ფართი 17.95 მ2
სადარბაზო კიბის უჯრედა 36.40 მ2

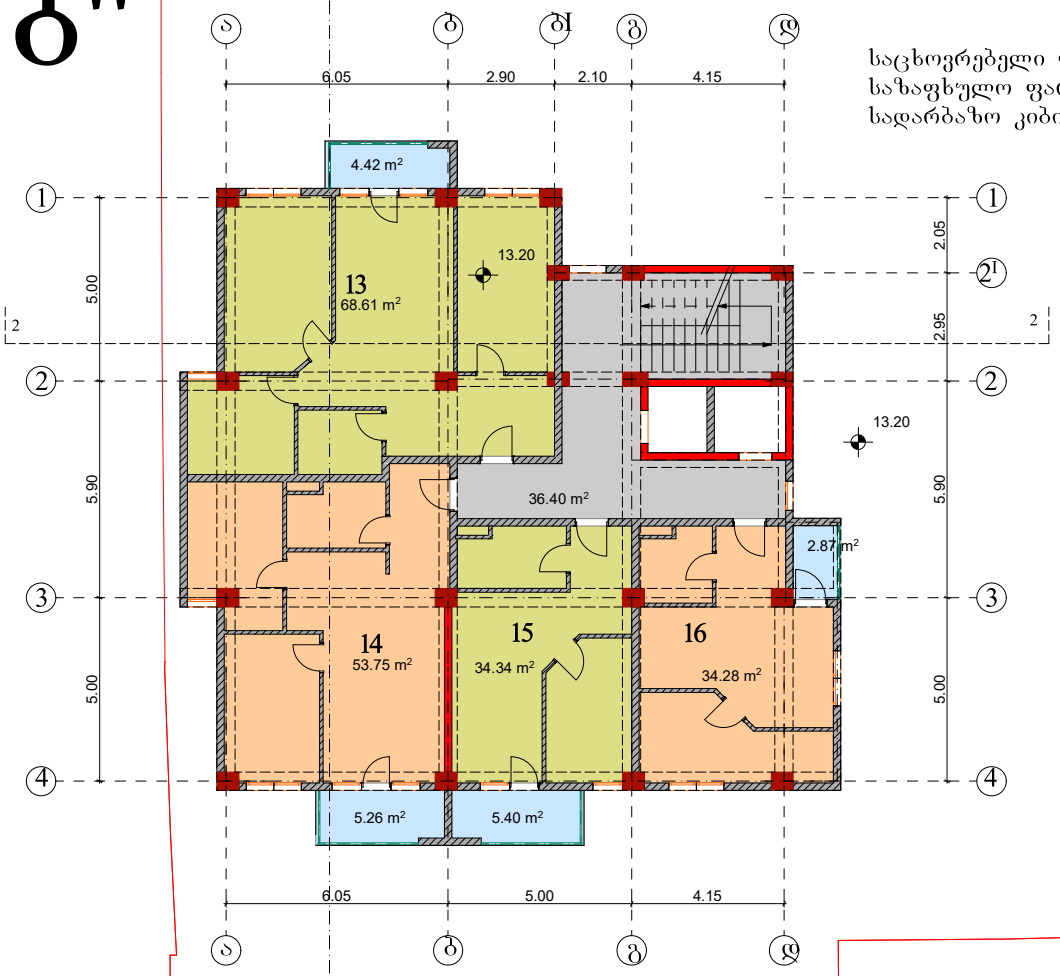

VI სართულის გეგმა

საცხოვრებელი ფართი 208.46 მ2
საზაფხულო ფართი 25.20 მ2
კიბის უჯრედი 27.47 მ2

"ბ"

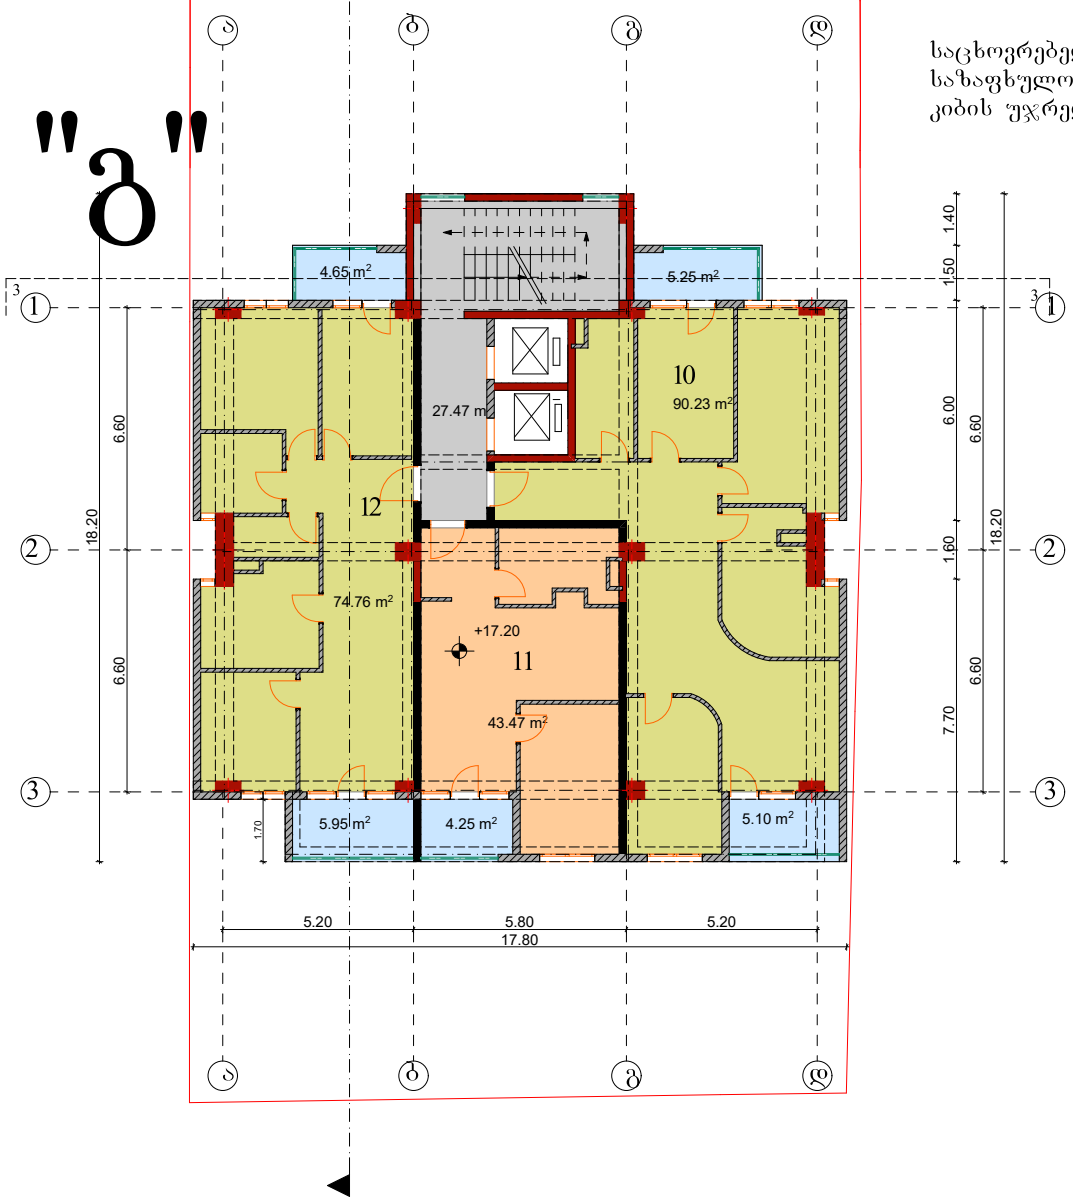

შ.პ.ს "ოცნების სახლი"

ს/კ 406124536

მრავალბინიანი საცხოვრებელი სახლი. ოფისებით

კორექტირებული პროექტი

ქ. თბილისი, ქუჩა საბუდარი, №3ა, №3, ქუჩა ქ. წამებულის № 46ა

საკ.კოდი
01.17.01.131.023

გაპი №5351690
01/04/2021

დამკვეთი: ლ. დავითაშვილი
შპს "ოცნების სახლი"

დირექტორი:
გ. კალანდაძე

არქიტექტორი:
ნ. გაბუნია

შემსრულებელი:
ნ. გაბუნია

1: 100

"გ"


VI სართულის გეგმა



საცხოვრებელი ფართი 190.98 მ2
საზაფხულო ფართი 17.95 მ2
სადარბაზო კიბის უჯრედა 36.40 მ2

VII სართულის გეგმა

"გ"

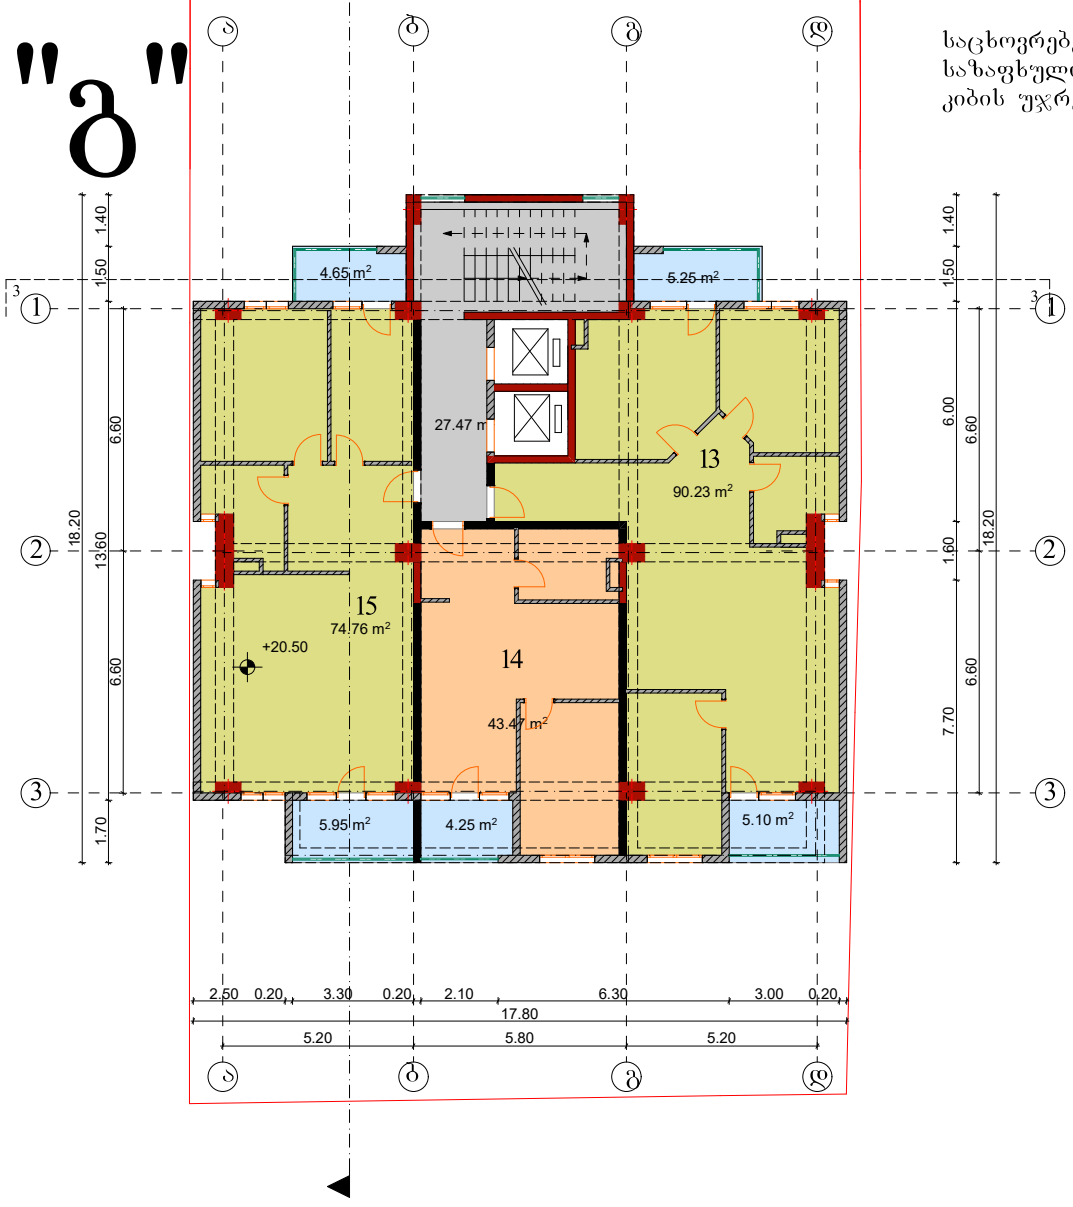

საცხოვრებელი ფართი 208.46 მ2
საზაფხულო ფართი 25.20 მ2
კიბის უჯრედი 27.47 მ2

შ.პ.ს "ოცნების სახლი"

ს/კ 406124536

მრავალბინიანი საცხოვრებელი სახლი. ოფისებით

კორექტირებული პროექტი

ქ. თბილისი, ქუჩა საბუდარი, №3ა, №3, ქუჩა ქ. წამებულის № 46ა

საკ.კოდი
01.17.01.131.023

გაპი №5351690
01/04/2021

დამკვეთი: ლ. დავითაშვილი
შპს "ოცნების სახლი"

დირექტორი:
გ. კალანდაძე

არქიტექტორი:
ნ. გაბუნია


შემსრულებელი:
ნ. გაბუნია

1: 100

"გ"

VII სართულის გეგმა


საცხოვრებელი ფართი 190.98 მ2
საზაფხულო ფართი 17.95 მ2
სადარბაზო კიბის უჯრედა 36.40 მ2

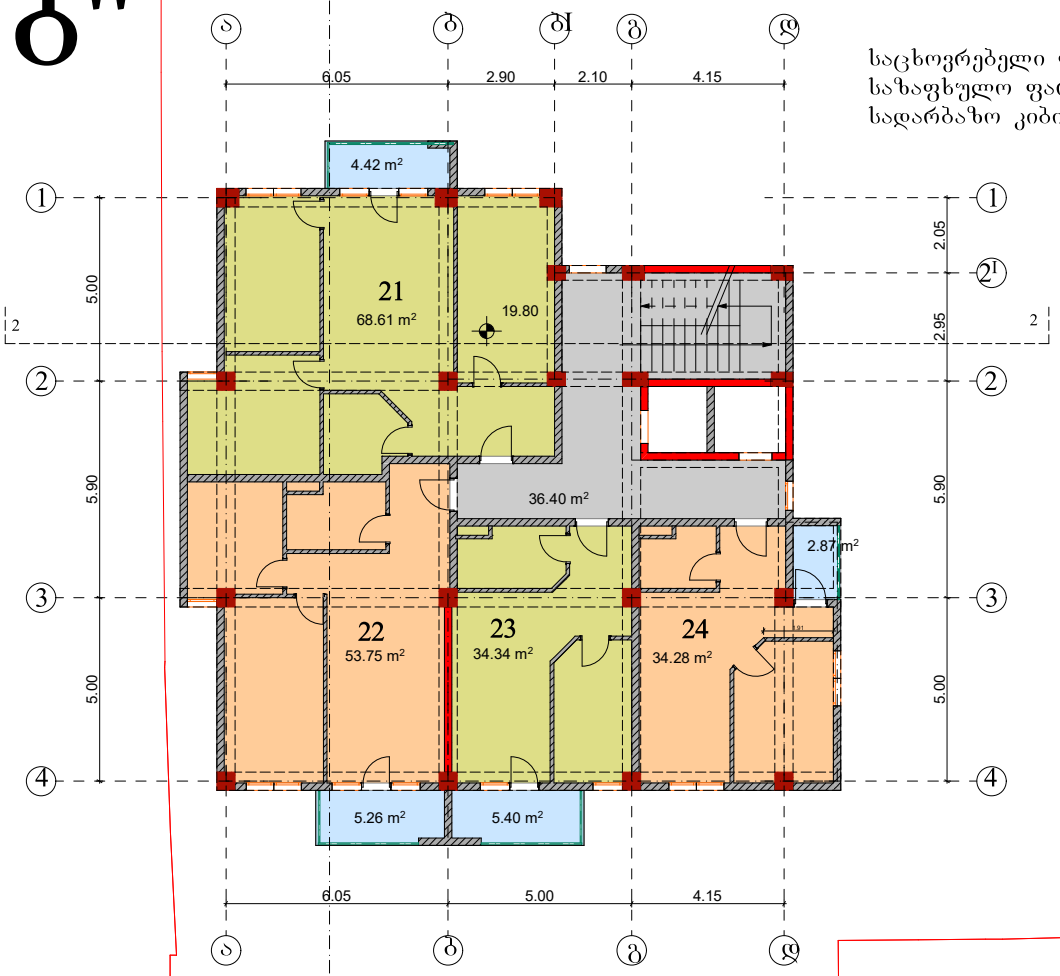

VIII სართულის გეგმა

საცხოვრებელი ფართი 208.74 მ2
საზაფხულო ფართი 25.20 მ2
კიბის უჯრედი 27.47 მ2

"გ"

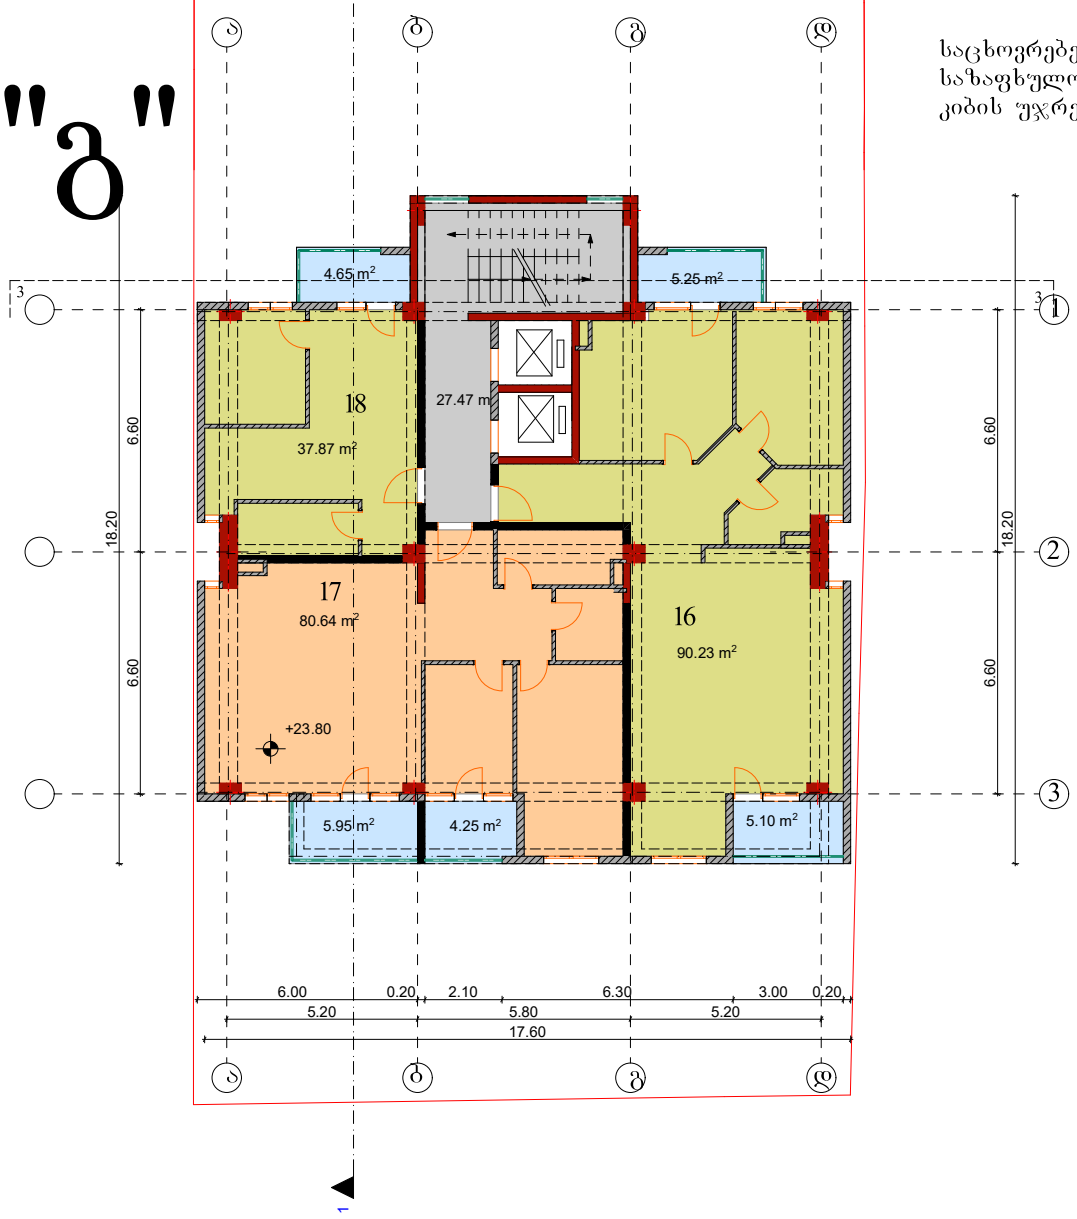

შპს "ოცნების სახლი"

ს/კ 406124536

მრავალბინიანი საცხოვრებელი სახლი. ოფისებით

კორექტირებული პროექტი

ქ. თბილისი, ქუჩა საბუდარი, №3ა, №3, ქყჩა ქ. წამებულის № 46ა

საკ.კოდი
01.17.01.131.023

გაპი №5351690
01/04/2021

დამკვეთი: ლ. დავითაშვილი
შპს "ოცნების სახლი"

დირექტორი:
გ. კალანდაძე

არქიტექტორი:
ნ. გაბუნია


შემსრულებელი:
ნ. გაბუნია

1: 100

"გ"

VIII სართულის გეგმა


საცხოვრებელი ფართი 190.98 მ2
საზაფხულო ფართი 17.95 მ2
სადარბაზო კიბის უჯრედა 36.40 მ2

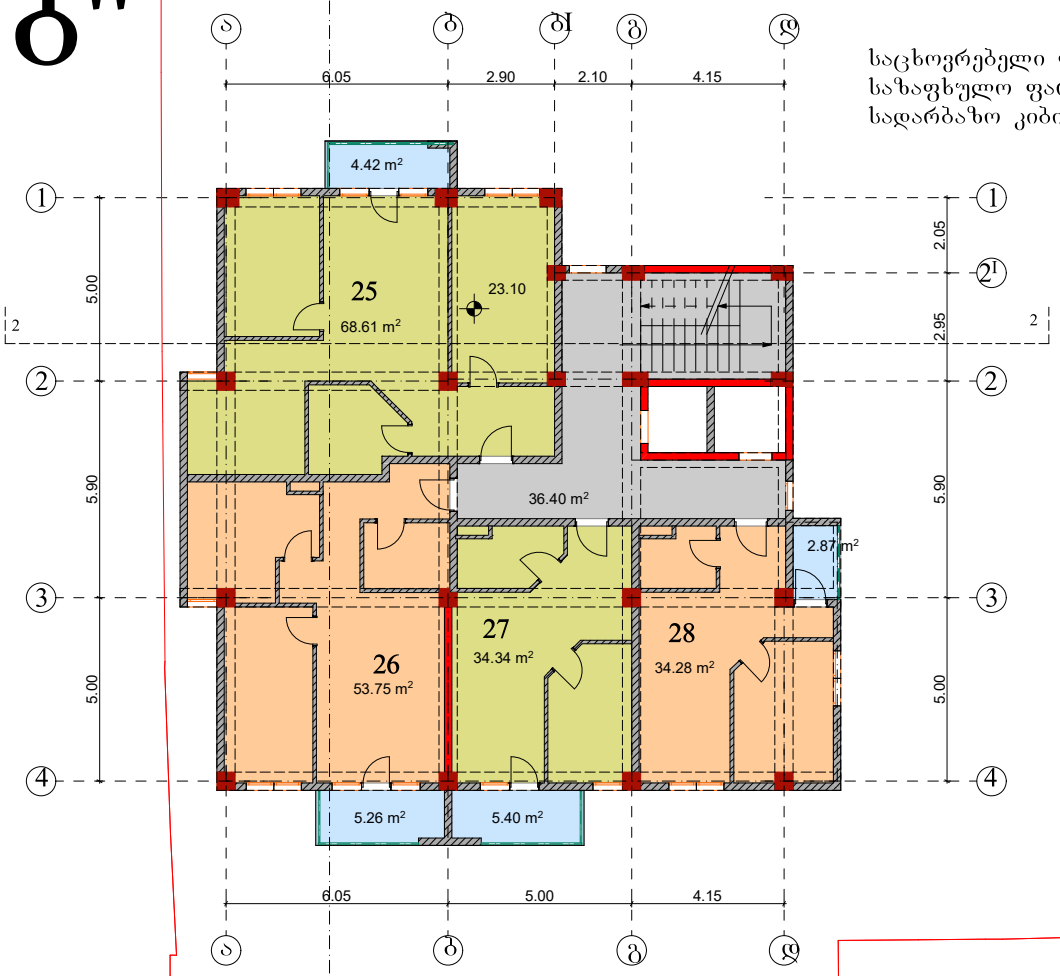

IX სართულის გეგმა

საცხოვრებელი ფართი 208.46 მ2
საზაფხულო ფართი 25.20 მ2
კიბის უჯრედი 27.47 მ2

"ბ"

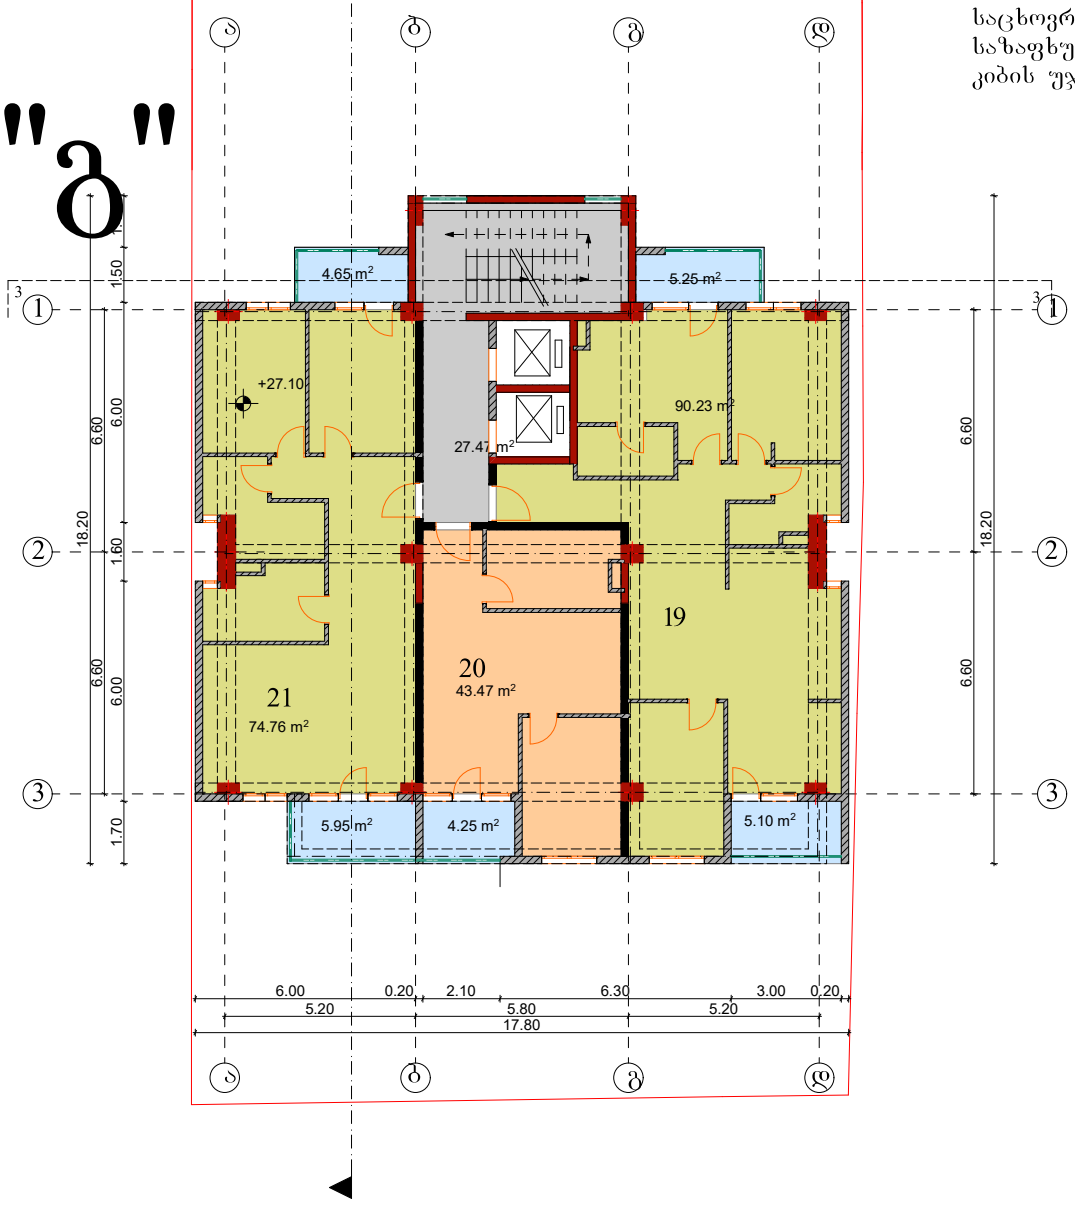

შ.პ.ს "ოცნების სახლი"

ს/კ 406124536

მრავალბინიანი საცხოვრებელი სახლი. ოფისებით

კორექტირებული პროექტი

ქ. თბილისი, ქუჩა საბუდარი, №3ა, №3, ქუჩა ქ. წამებულის № 46ა

საკ.კოდი
01.17.01.131.023

გაპი №5351690
01/04/2021

დამკვეთი: ლ. დავითაშვილი
შპს "ოცნების სახლი"

დირექტორი:
გ. კალანდაძე


არქიტექტორი:
ნ. გაბუნია

შემსრულებელი:
ნ. გაბუნია

1: 100


"გ"

IX სართულის გეგმა

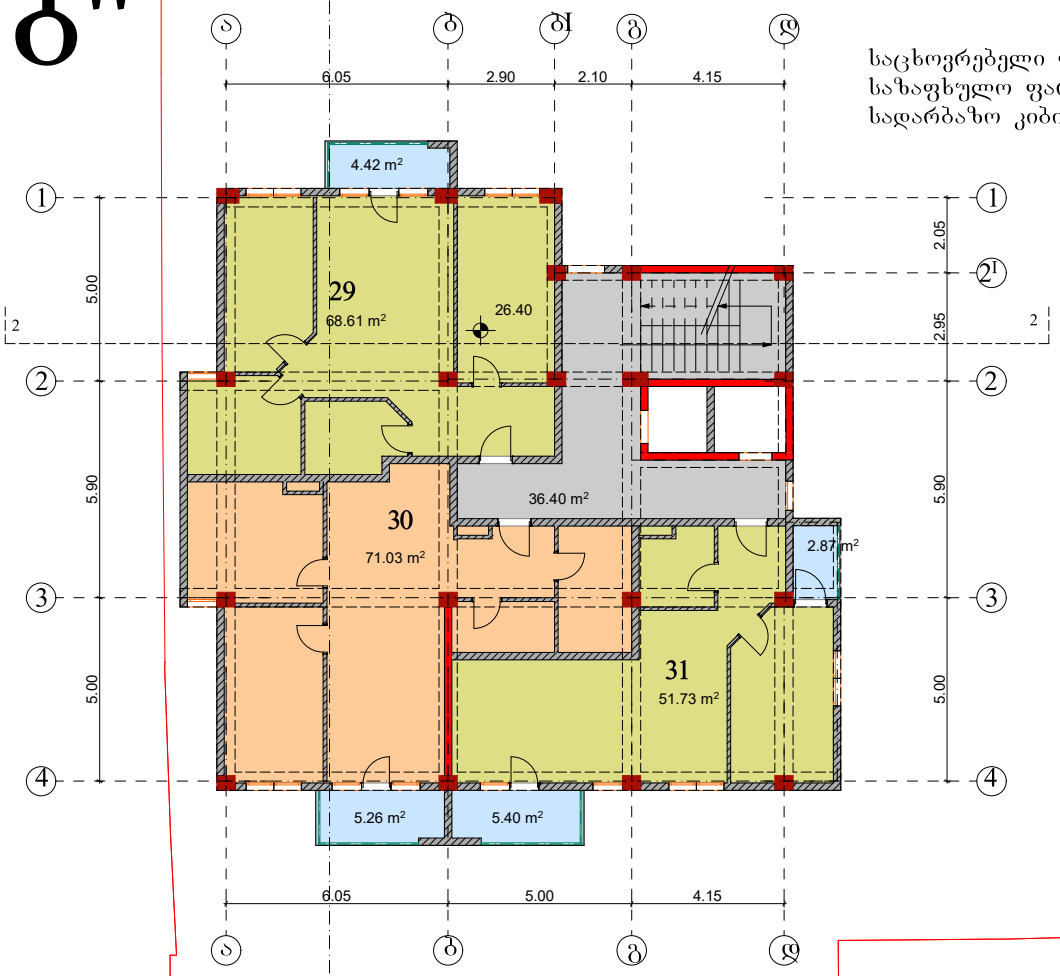

საცხოვრებელი ფართი 191.37 მ2
საზაფხულო ფართი 17.95 მ2
სადარბაზო კიბის უჯრედა 36.40 მ2

X სართულის გეგმა

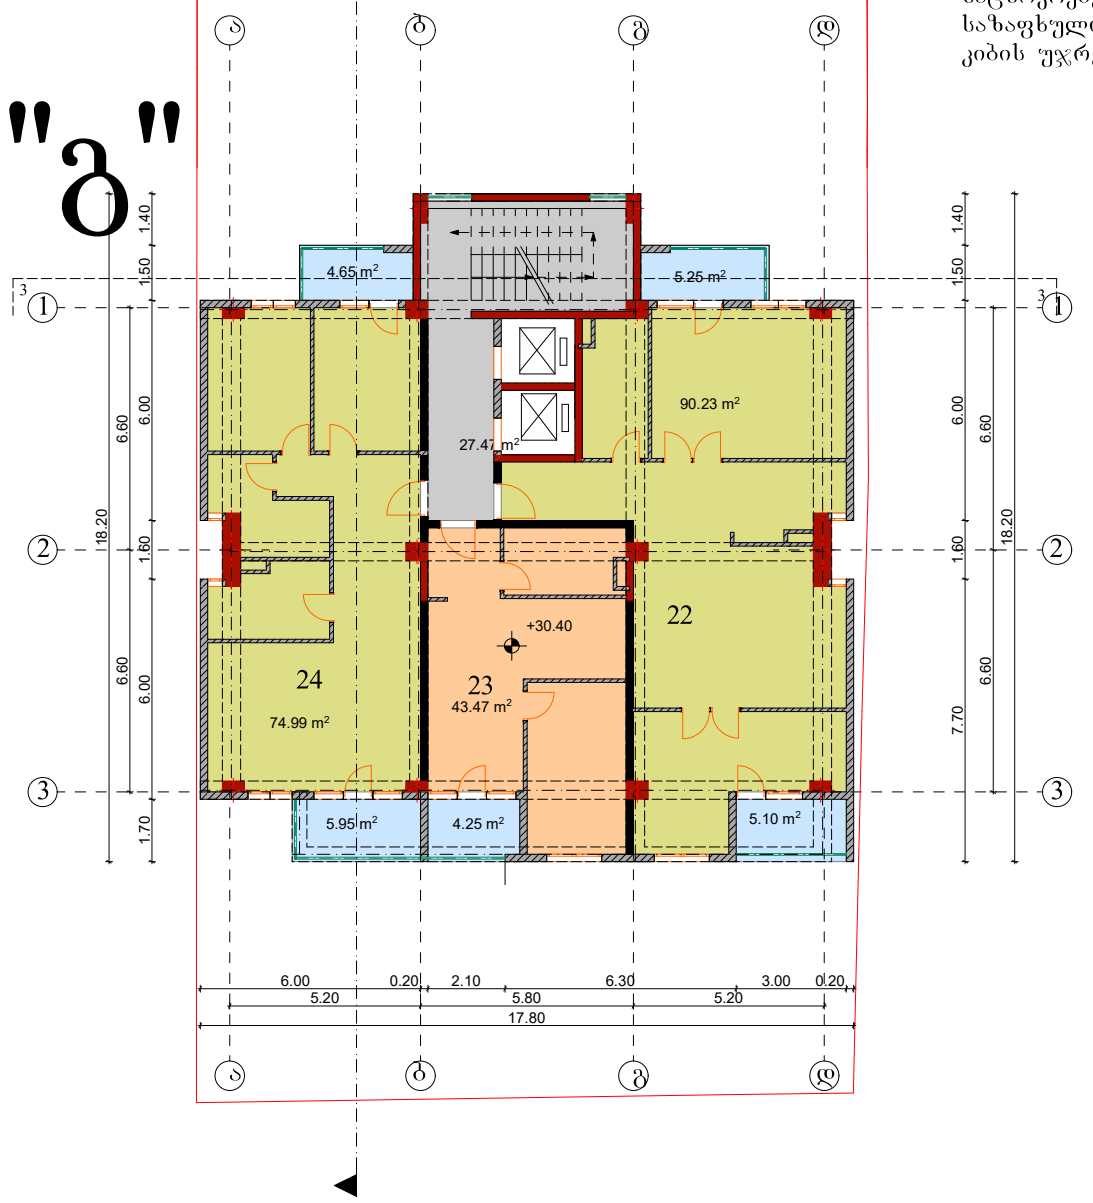

საცხოვრებელი ფართი 208.69 მ2
საზაფხულო ფართი 25.20 მ2
კიბის უჯრედი 27.47 მ2

შ.პ.ს "ოცნების სახლი"

ს/კ 406124536

მრავალბინიანი საცხოვრებელი სახლი. ოფისებით

კორექტირებული პროექტი

ქ. თბილისი, ქუჩა საბუდარი, №3ა, №3, ქუჩა ქ. წამებულის № 46ა

საკ.კოდი
01.17.01.131.023

გაპი №5351690
01/04/2021

დამკვეთი: ლ. დავითაშვილი

შპს "ოცნების სახლი"

დირექტორი:
გ. კალანდაძე

არქიტექტორი:
ნ. გაბუნია


შემსრულებელი:
ნ. გაბუნია

1: 100

"გ"

X სართულის გეგმა


საცხოვრებელი ფართი 190.98 მ2
საზაფხულო ფართი 17.95 მ2
სადარბაზო კიბის უჯრედა 36.40 მ2

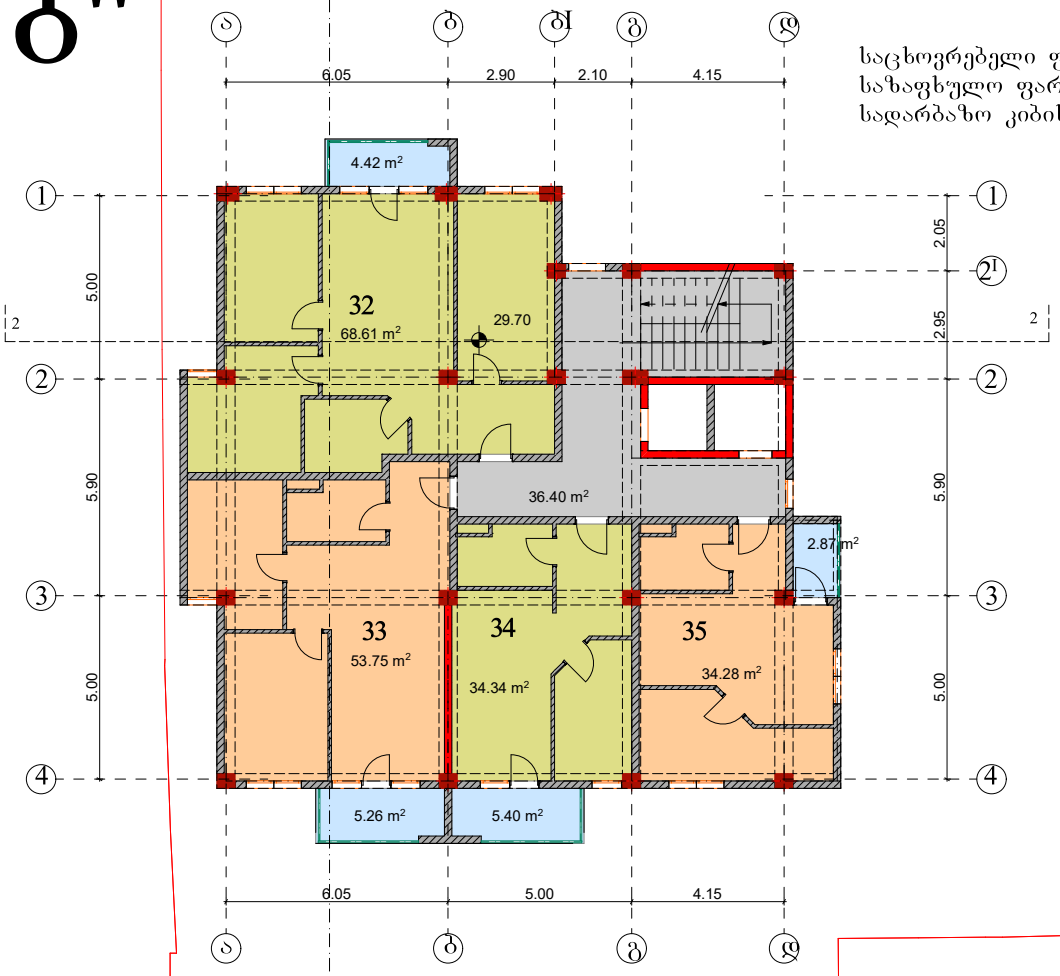

"ბ"

XI სართულის გეგმა

საცხოვრებელი ფართი 208.46 მ2
საზაფხულო ფართი 25.20 მ2
კიბის უჯრედი 27.47 მ2

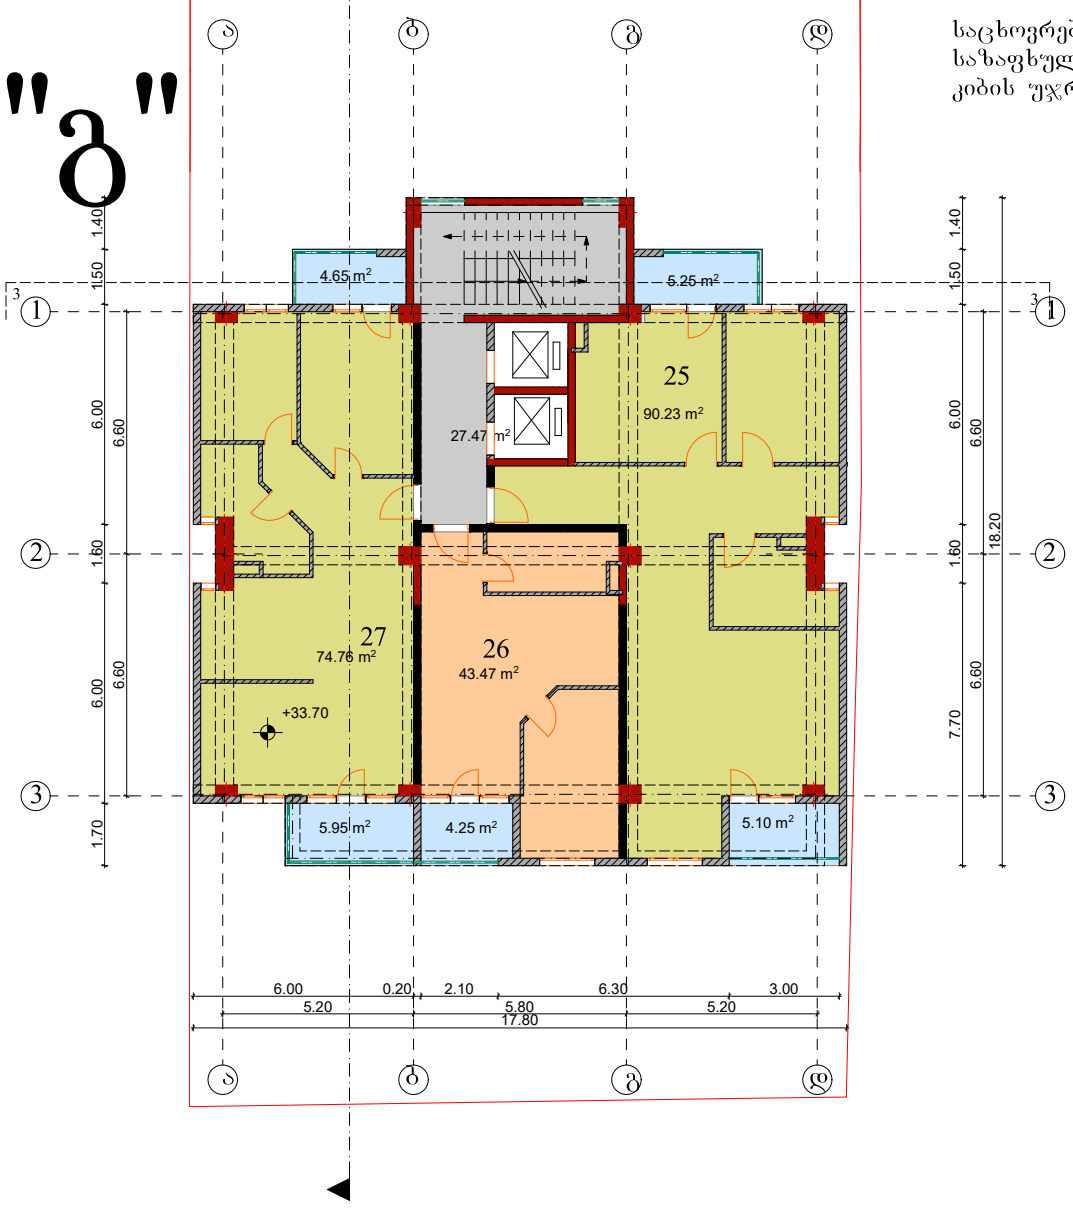

შ.პ.ს "ოცნების სახლი"

ს/კ 406124536

მრავალბინიანი საცხოვრებელი სახლი. ოფისებით

კორექტირებული პროექტი

ქ. თბილისი, ქუჩა საბუდარი, №3ა, №3, ქყჩა ქ. წამებულის № 46ა

საკ.კოდი
01.17.01.131.023

გაპი №5351690
01/04/2021

დამკვეთი: ლ. დავითაშვილი

შპს "ოცნების სახლი"

დირექტორი:
გ. კალანდაძე


არქიტექტორი:
ნ. გაბუნია

შემსრულებელი:
ნ. გაბუნია

1: 100

XI სართულის გეგმა


"გ"

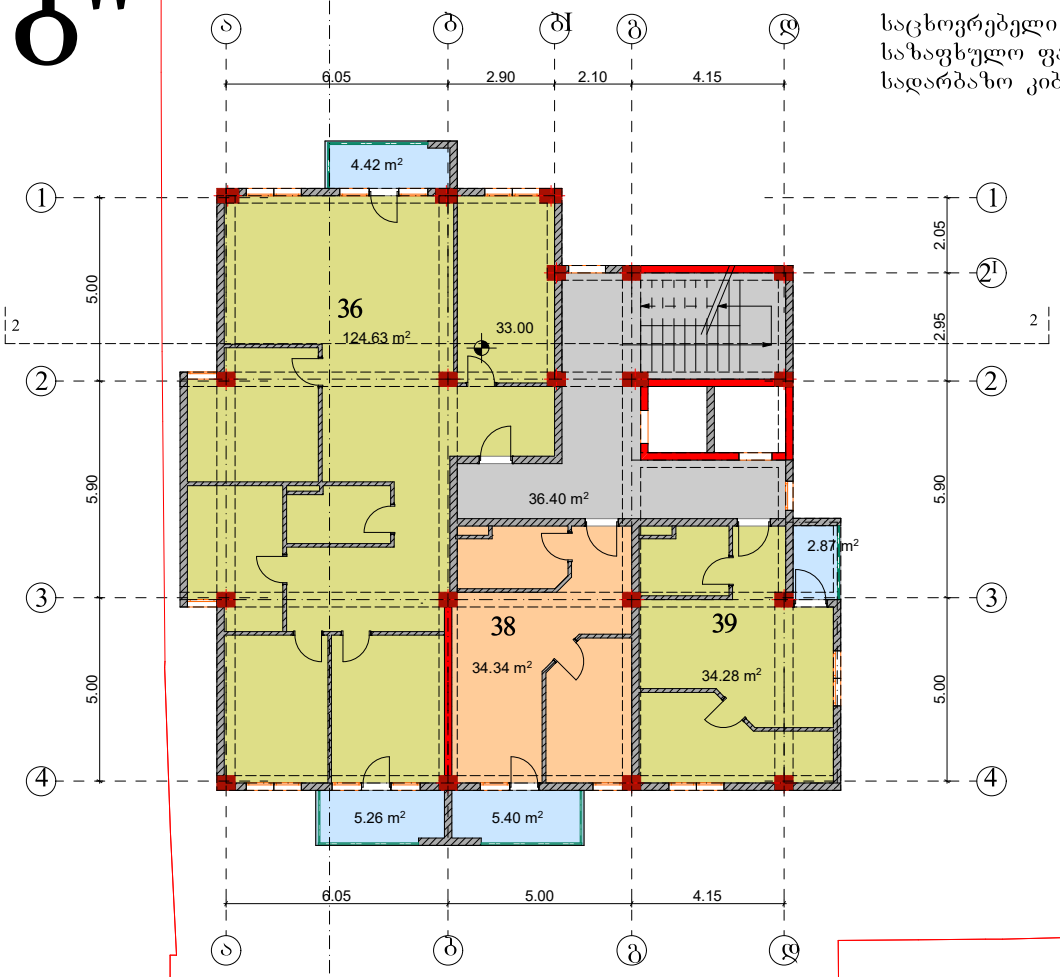

საცხოვრებელი ფართი 193.25 მ2
საზაფხულო ფართი 17.95 მ2
სადარბაზო კიბის უჯრედა 36.40 მ2

XII სართულის გეგმა

"ბ"

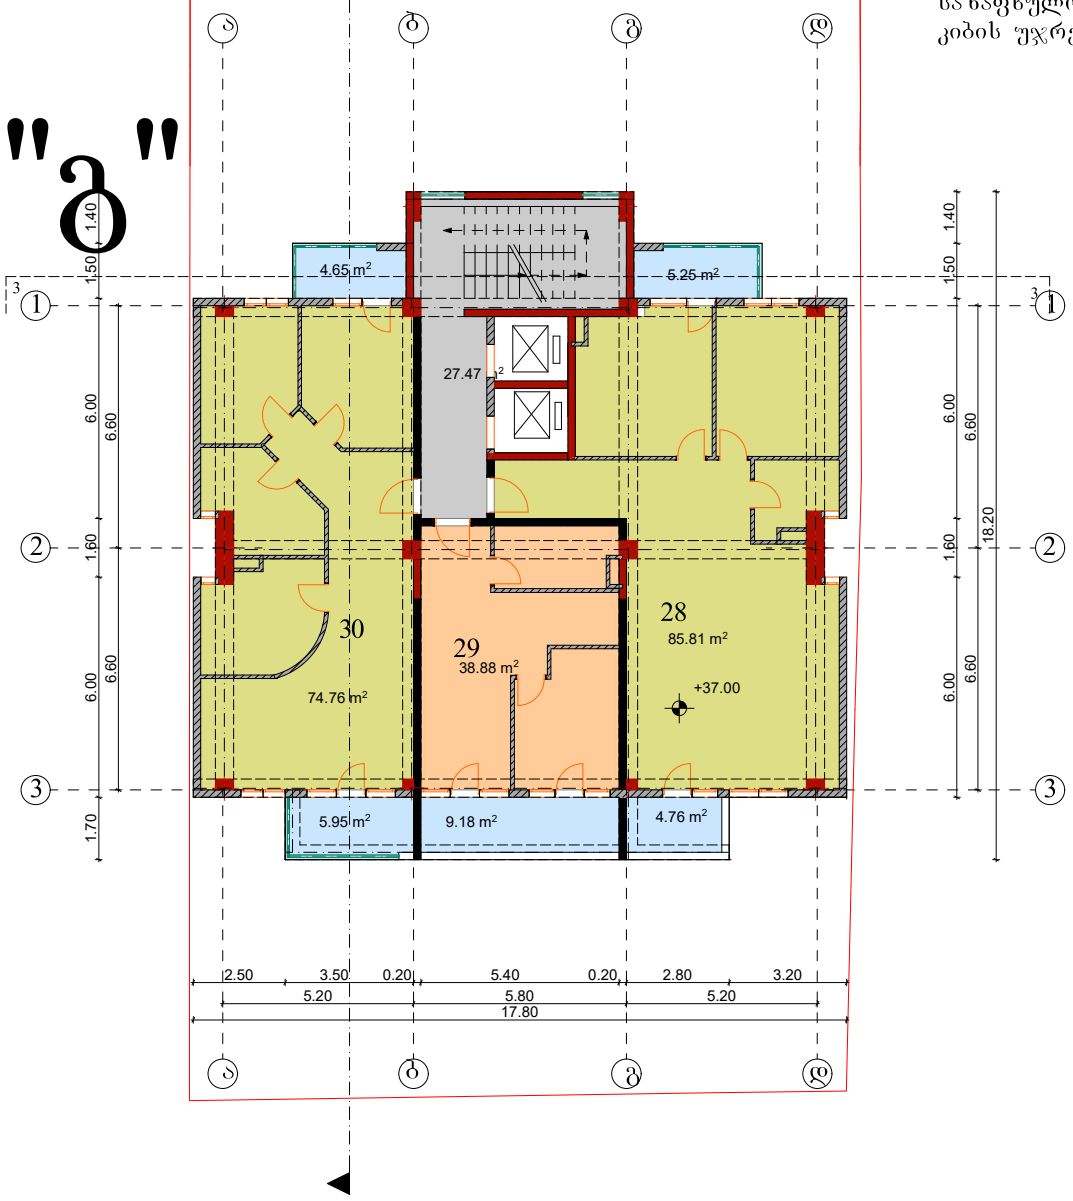

საცხოვრებელი ფართი 199.45 მ2
საზაფხულო ფართი 29.79 მ2
კიბის უჯრედი 27.47 მ2

შ.პ.ს "ოცნების სახლი"

ს/კ 406124536

მრავალბინიანი საცხოვრებელი სახლი. ოფისებით

კორექტირებული პროექტი

ქ. თბილისი, ქუჩა საბუდარი, №3ა, №3, ქუჩა ქ. წამებულის № 46ა

საკ.კოდი
01.17.01.131.023

გაპი №5351690
01/04/2021

დამკვეთი: ლ. დავითაშვილი

შპს "ოცნების სახლი"

დირექტორი:
გ. კალანდაძე

არქიტექტორი:
ნ. გაბუნია


შემსრულებელი:
ნ. გაბუნია

1: 100

"გ"

XII სართულის გეგმა

საცხოვრებელი ფართი 184.37 მ2
საზაფხულო ფართი 25.33 მ2
სადარბაზო კიბის უჯრედა 36.40 მ2

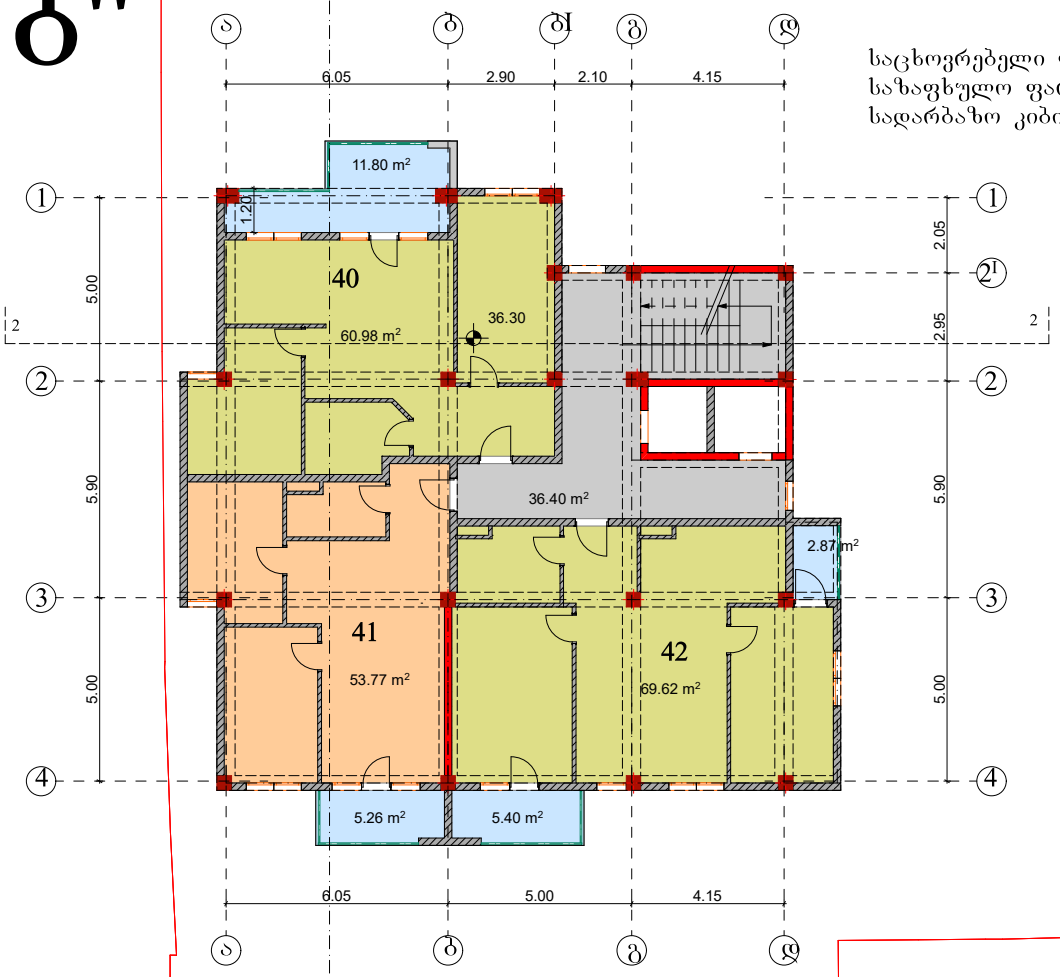

XIII სართულის გეგმა

"გ"

საცხოვრებელი ფართი 139.35 მ2
საზაფხულო ფართი 60.87 მ2
კიბის უჯრედი 33.85 მ2



შ.პ.ს "ოცნების სახლი"

ს/კ 406124536

მრავალბინიანი საცხოვრებელი სახლი. ოფისებით

კორექტირებული პროექტი

ქ. თბილისი, ქუჩა საბუდარი, №3ა, №3, ქყჩა ქ. წამებულის № 46ა

საკ.კოდი
01.17.01.131.023

გაპი №5351690
01/04/2021

დამკვეთი: ლ. დავითაშვილი

შპს "ოცნების სახლი"

დირექტორი:
გ. კალანდაძე

არქიტექტორი:
ნ. გაბუნია

შემსრულებელი:
ნ. გაბუნია

1: 100


"გ"

XIII სართულის გეგმა



საცხოვრებელი ფართი 185.8 მ2
საზაფხულო ფართი 25.33 მ2
სადარბაზო კიბის უჯრედა 36.40 მ2

სახურავის სართულის გეგმა

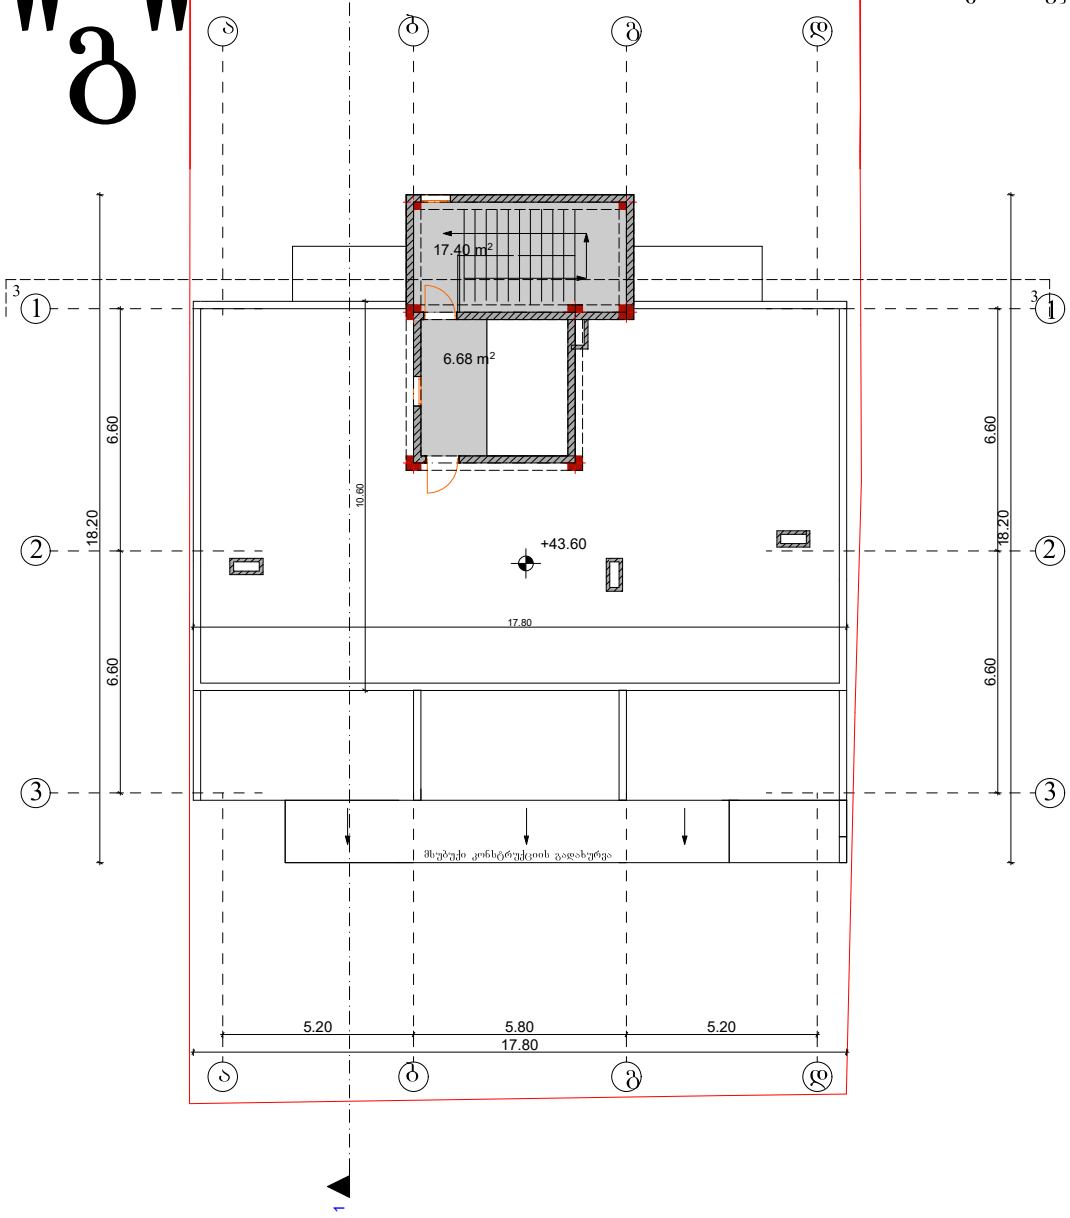

კიბის უჯრედი 24.08 მ2

შ.პ.ს "ოცნების სახლი"

ს/კ 406124536

მრავალბინიანი საცხოვრებელი სახლი. ოფისებით

კორექტირებული პროექტი

ქ. თბილისი, ქუჩა საბუდარი, №3ა, №3, ქყჩა ქ. წამებულის № 46ა

საკ.კოდი
01.17.01.131.023

გაპი №5351690
01/04/2021

დამკვეთი: ლ. დავითაშვილი

შპს "ოცნების სახლი"

დირექტორი:
გ. კალანდაძე


არქიტექტორი:
ნ. გაბუნია

შემსრულებელი:
ნ. გაბუნია

1: 100

"გ"


XIV სართულის გეგმა

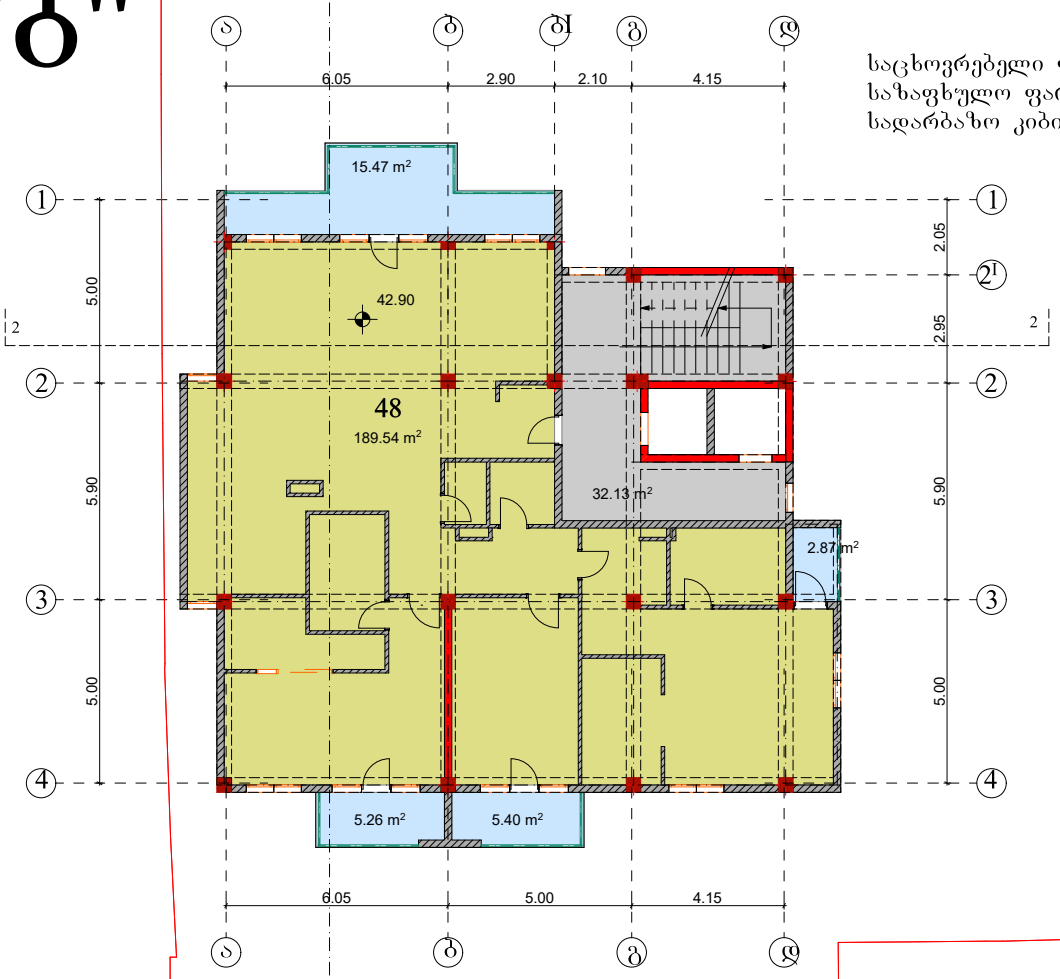

საცხოვრებელი ფართი 189.54 მ2
საზაფხულო ფართი 29.00 მ2
სადარბაზო კიბის უჯრედა 32.13 მ2

"გ"

სახურავის გეგმა

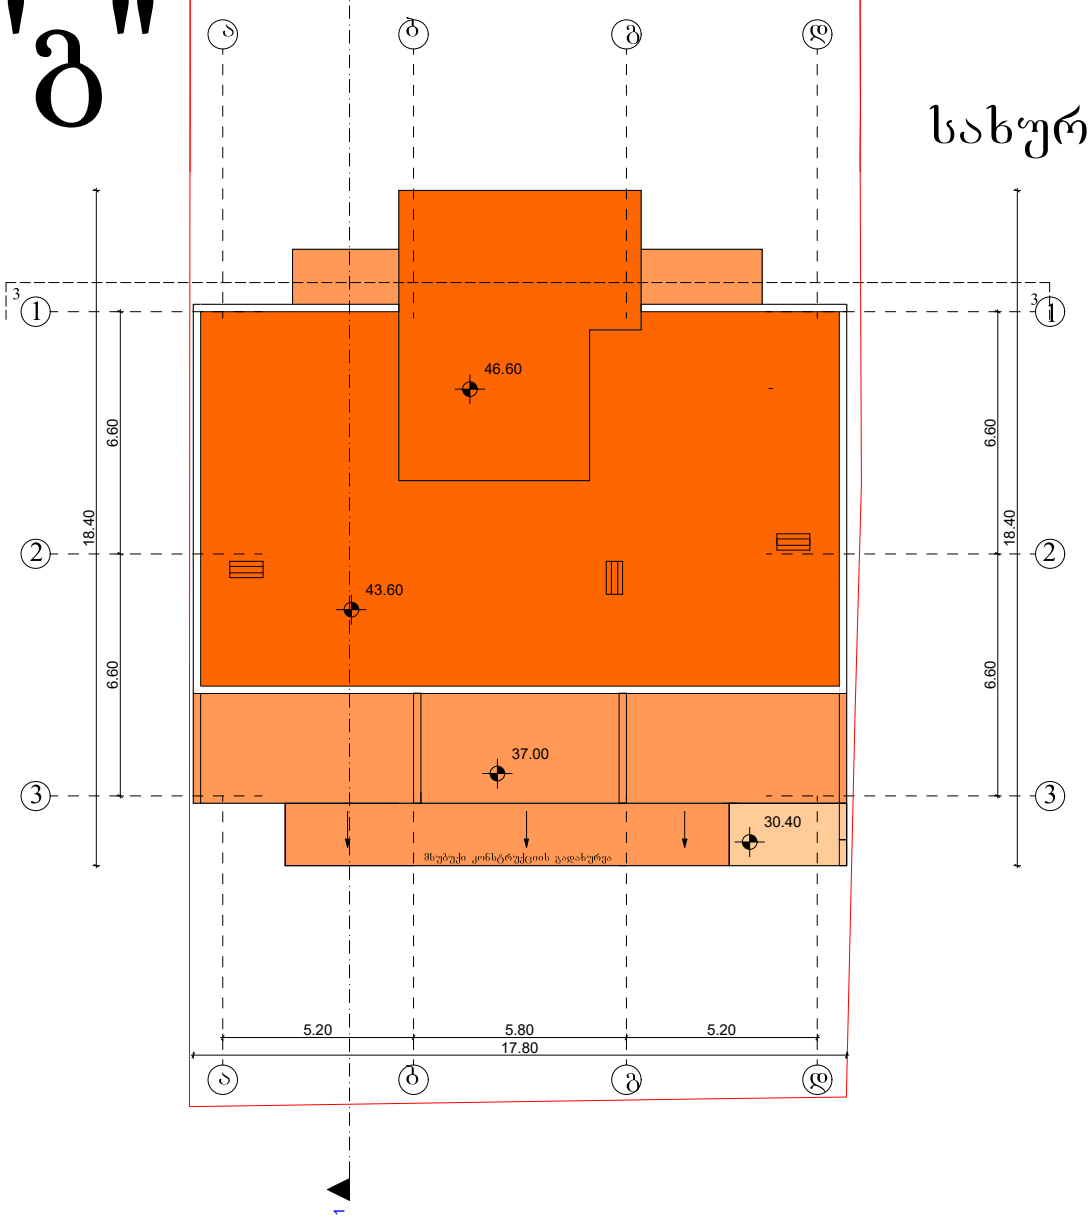

შ.პ.ს "ოცნების სახლი"

ს/კ 406124536

მრავალბინიანი საცხოვრებელი სახლი. ოფისებით

კორექტირებული პროექტი

ქ. თბილისი, ქუჩა საბუდარი, №3ა, №3, ქუჩა ქ. წამებულის № 46ა

საკ.კოდი
01.17.01.131.023

გაპი №5351690
01/04/2021

დამკვეთი: ლ. დავითაშვილი

შპს "ოცნების სახლი"

დირექტორი:
გ. კალანდაძე


არქიტექტორი:
ნ. გაბუნია

შემსრულებელი:
ნ. გაბუნია

1: 100

ტექნიკური სართულის გეგმა

"გ"

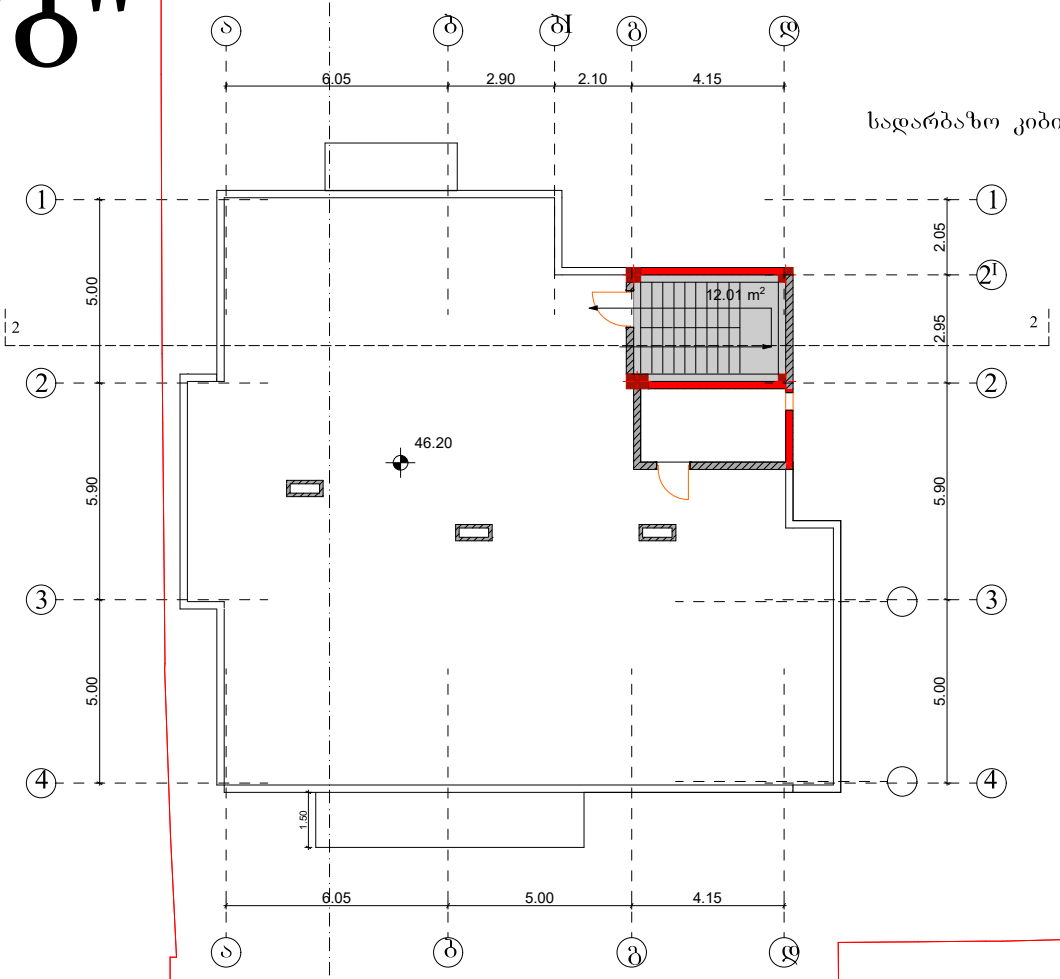

სადარბაზო კიბის უჯრედა 12.01 მ2

შ.პ.ს "ოცნების სახლი"

ს/კ 406124536

მრავალბინიანი საცხოვრებელი სახლი. ოფისებით

კორექტირებული პროექტი

ქ. თბილისი, ქუჩა საბუდარი, №3ა, №3, ქყჩა ქ. წამებულის № 46ა

საკ.კოდი
01.17.01.131.023

გაპი №5351690
01/04/2021

დამკვეთი: ლ. დავითაშვილი

შპს "ოცნების სახლი"

დირექტორი:
გ. კალანდაძე


არქიტექტორი:
ნ. გაბუნია

შემსრულებელი:
ნ. გაბუნია

1: 100

სახურავის გეგმა

"გ"

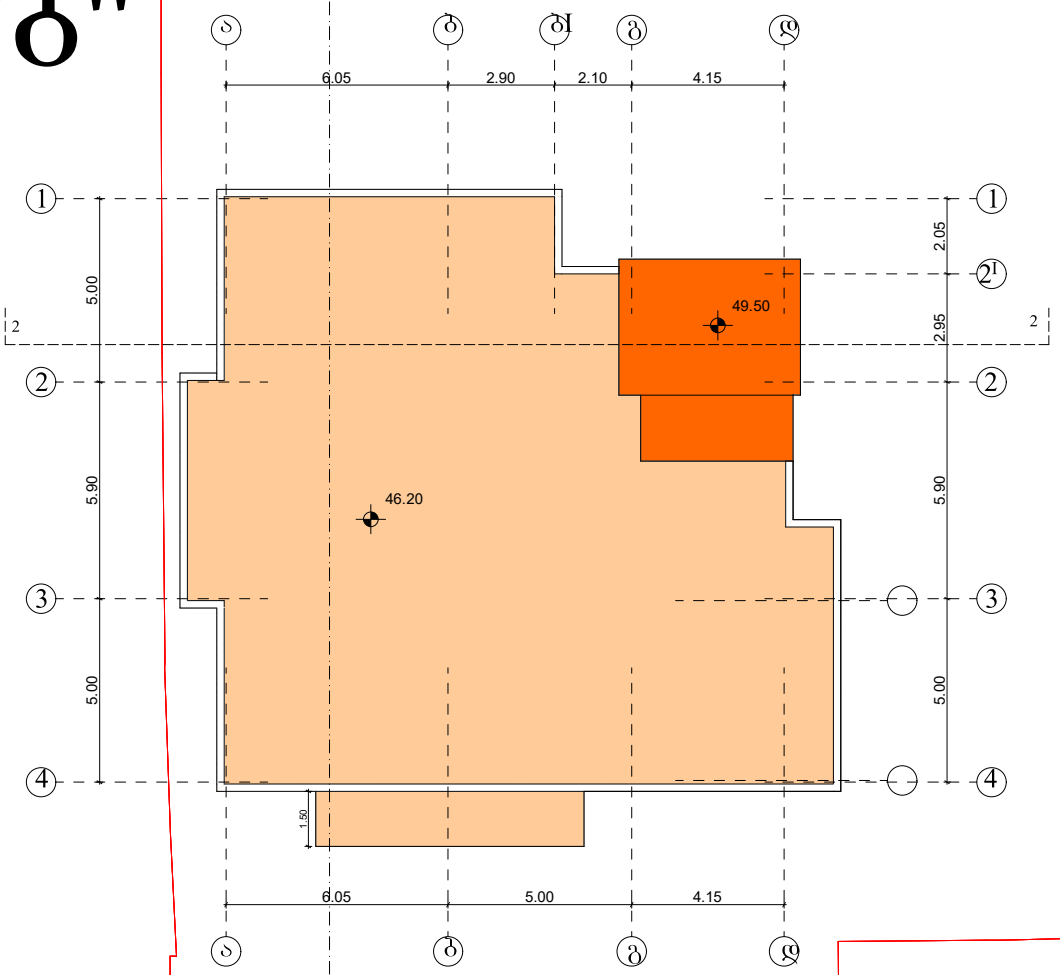

შ.პ.ს "ოცნების სახლი"

ს/კ 406124536

მრავალბინიანი საცხოვრებელი სახლი. ოფისებით

კორექტირებული პროექტი

ქ. თბილისი, ქუჩა საბუდარი, №3ა, №3, ქყჩა ქ. წამებულის № 46ა

საკ.კოდი
01.17.01.131.023

გაპი №5351690
01/04/2021

დამკვეთი: ლ. დავითაშვილი

შპს "ოცნების სახლი"

დირექტორი:
გ. კალანდაძე

არქიტექტორი:
ნ. გაბუნია

შემსრულებელი:
ნ. გაბუნია

1: 100