მიწის ნაკვეთის ტოპოგრაფიული ახლომდებარე ნახაზი

ქალაქი თბილისი, გამზირი რუსთაველი №9/ ქუჩა აბაშიძე №5

ს/კ. 01.15.04.017.015

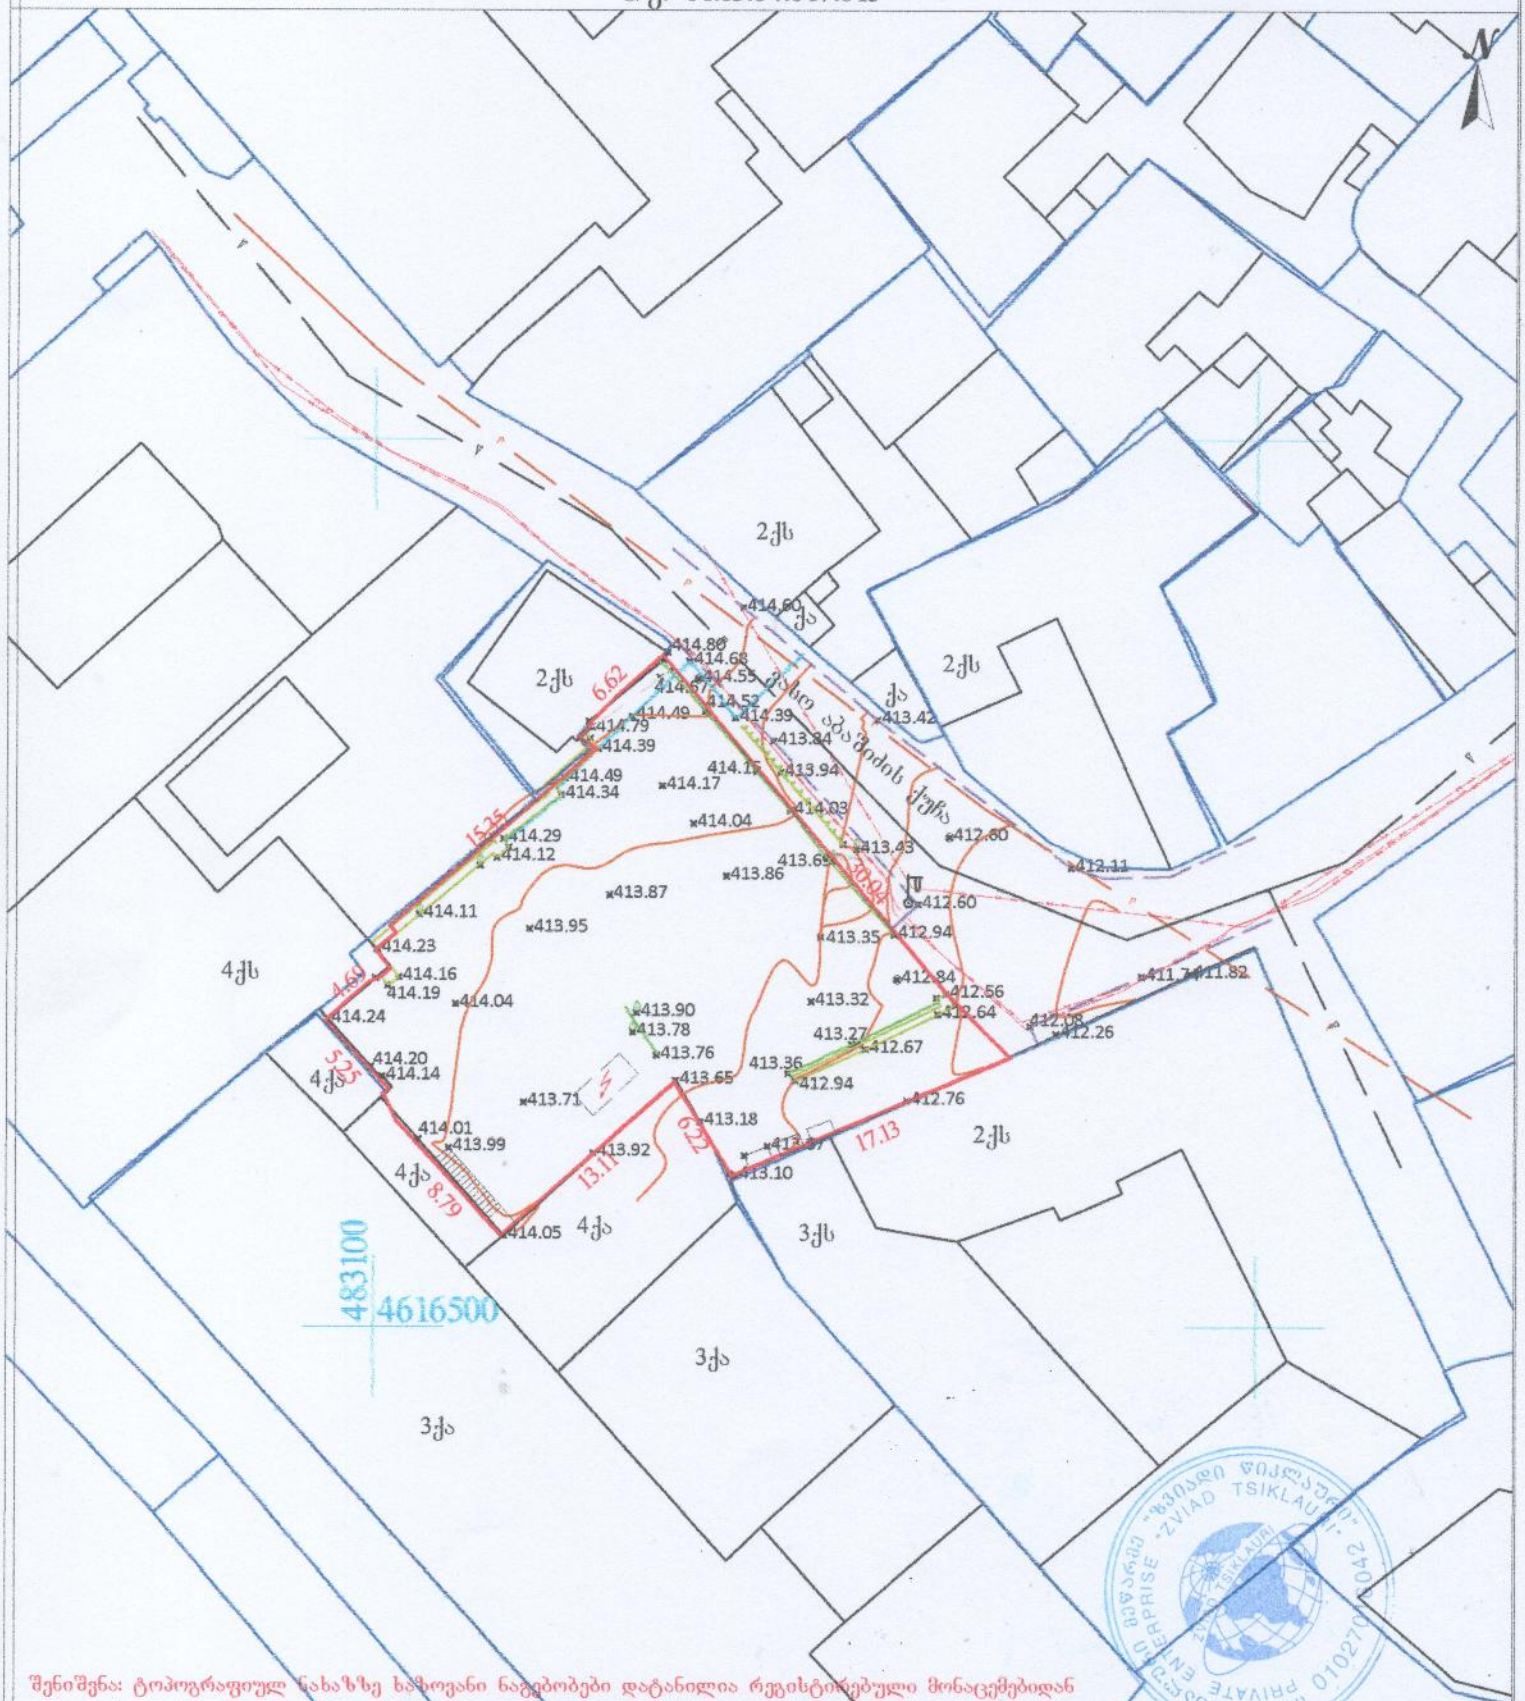

შენიშვნა: ტოპოგრაფიულ ნახაზზე ხაზოვანი ნაგებობები დატანილია რეესტრებულის მონაცემებიდან

პირობითი აღნიშვნები	შენიშვნა: მიწის სამუშაოები შეათანხმეთ კომუნიკაციის წარმომადგენლებთან	პროექცია UTM 38N, საკოორდინატო სისტემა WGS 84	ს/კ 01027016042
მიწისქვეშა კომუნიკაციები	ნაკვეთის საზღვარი; შენობა; არკა; ფარდული; კიბე; ფოთლოვანი ხე; წიწვოვანი ხე; ხეხილის ხე; პალმა	ბუჩქი; ვაზი; გაზონი; სამეურვალეყურეო ჭები; ძეგლი; შადრევანი; ორკანი; წყარო ან ჭა; განზომილებიანი სადგური; მაღალი ძაბვის გადამცემი	ცოცხალი ღობე; ხვეების რიგი; ტრანსფორმატორი; რადიო ან ტელე ანძა; ლამპიონები; ელექტრო ბოძი; რკინიგზა; იზოპიოსი; მიავალი იზოპიოსი	ღობე; ბორდიური; ბეტონი; კედელი; საყრდენი კედელი; ბილიკი; გზის კონტური; ფასადე; წყლის კონტური

	თბილისი, აწყურის ქუჩა №30	+995 514-44-11-41 Email: zviadiw@gmail.com
ავტორი		ზ. წიკლაური
კომპანიის უფროსი		
დამკვეთი		

მაშტაბი 1:500 08.05.2025

მიწის ნაკვეთის ტოპოგრაფიული ასომვითი ნახაზი

ქალაქი თბილისი, გამზირი რუსთაველი №9/ ქუჩა აბაშიძე №5

ს/კ. 01.15.04.017.015

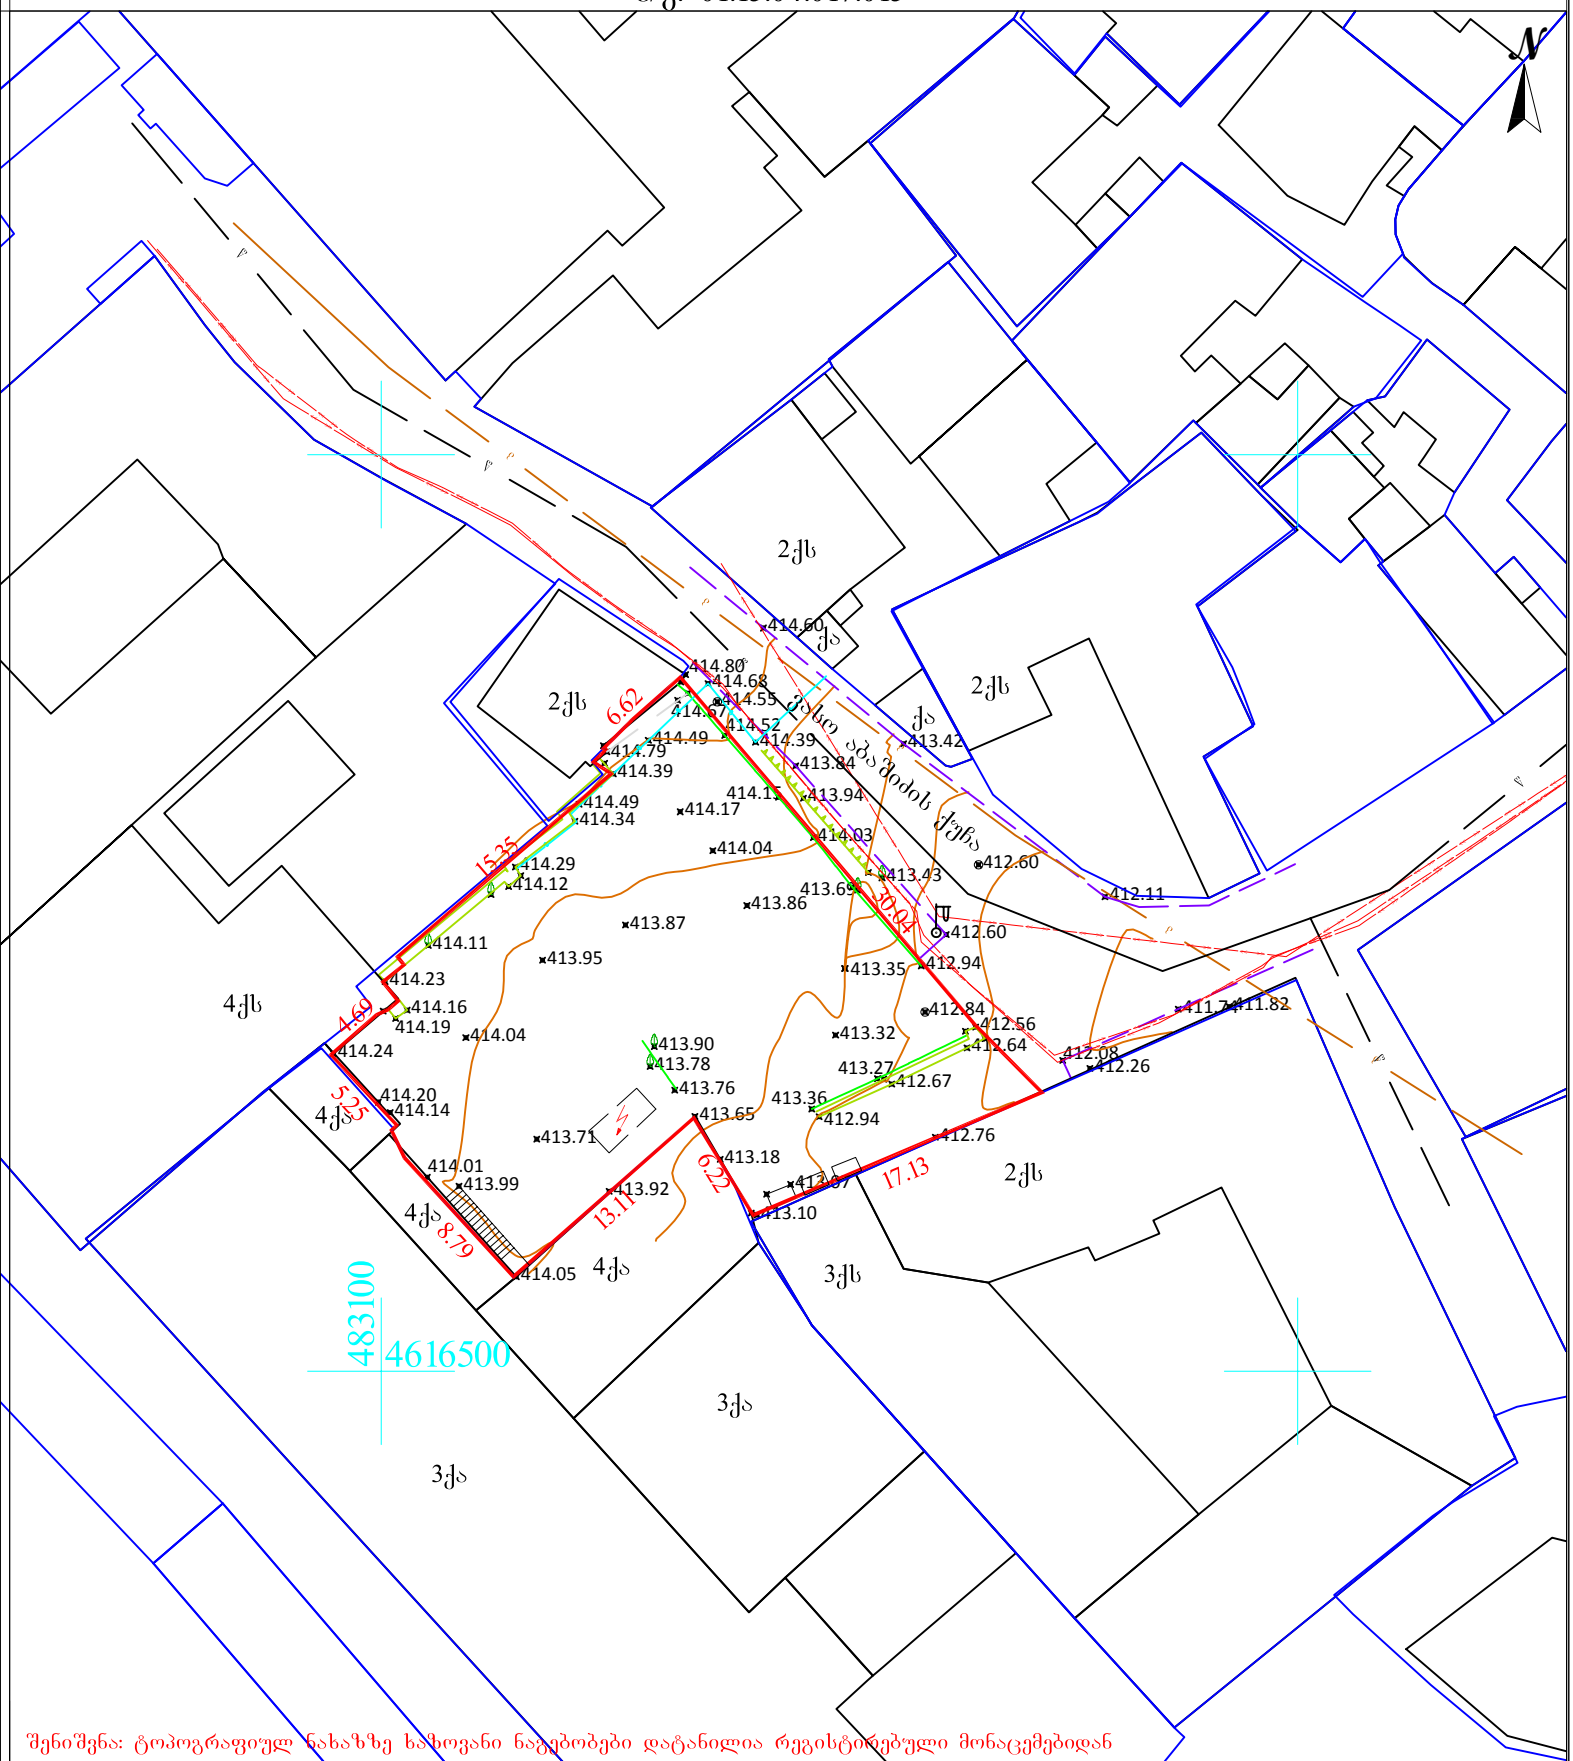
N
2ქს
2ქს
2ქს
4ქს
4ქა
3ქს
3ქა
3ქა
ქა
ქა