

Разрез 1-1 по осям 1-11

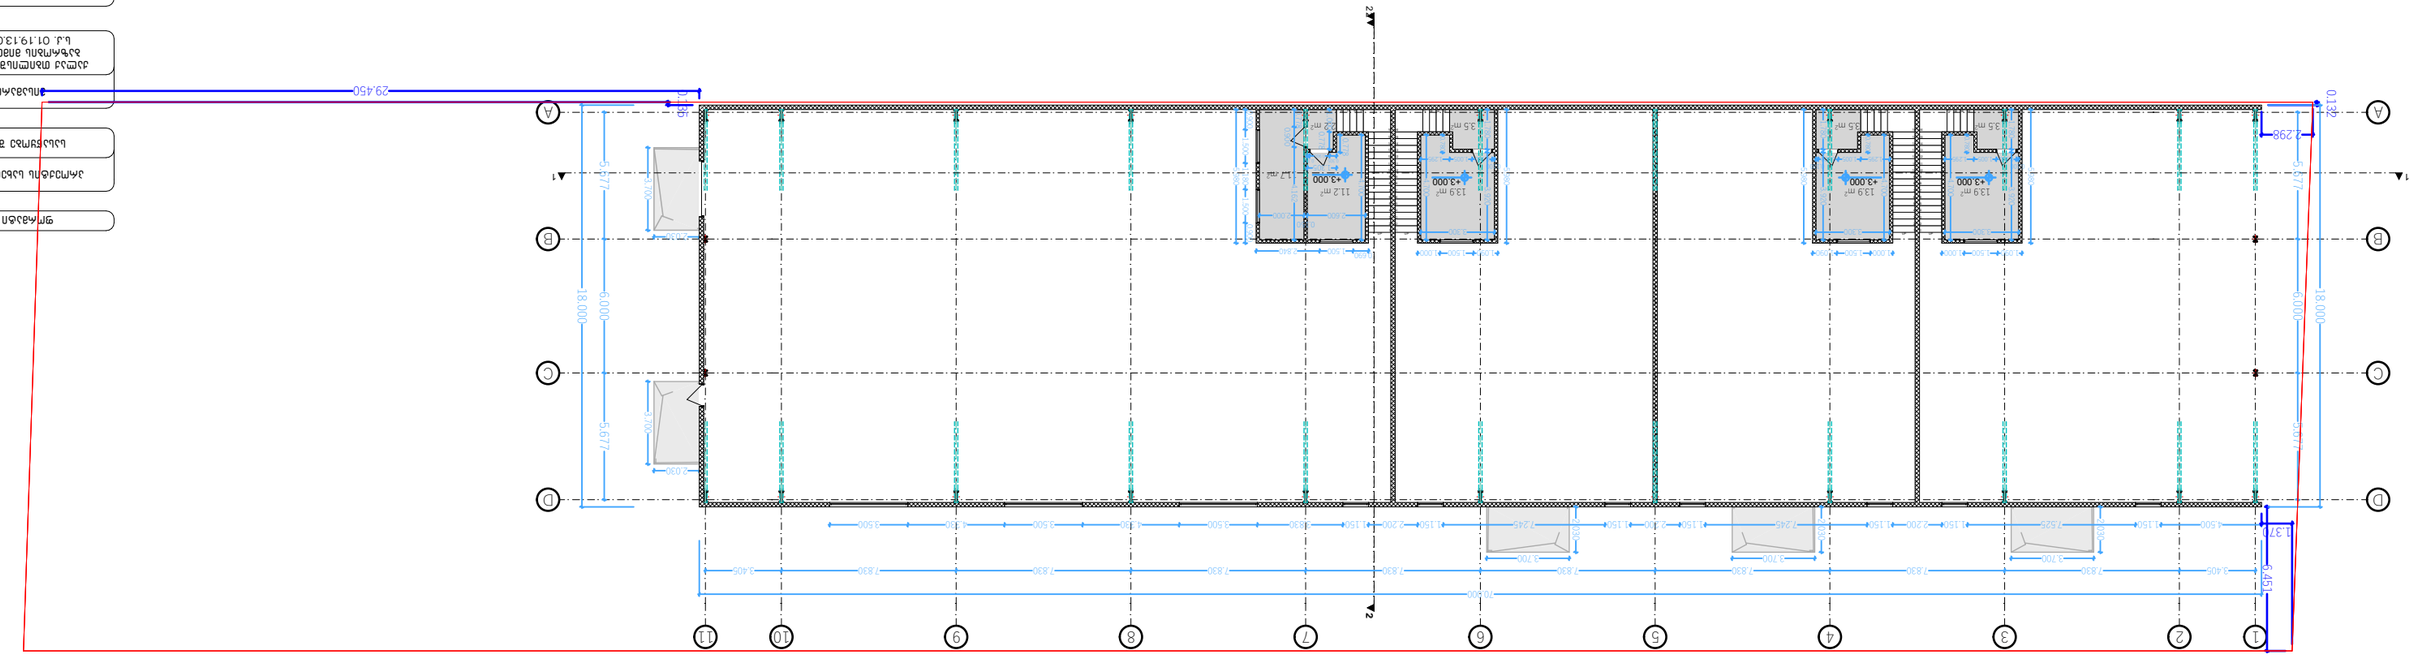

Разрез +3.00 по осям 1-11

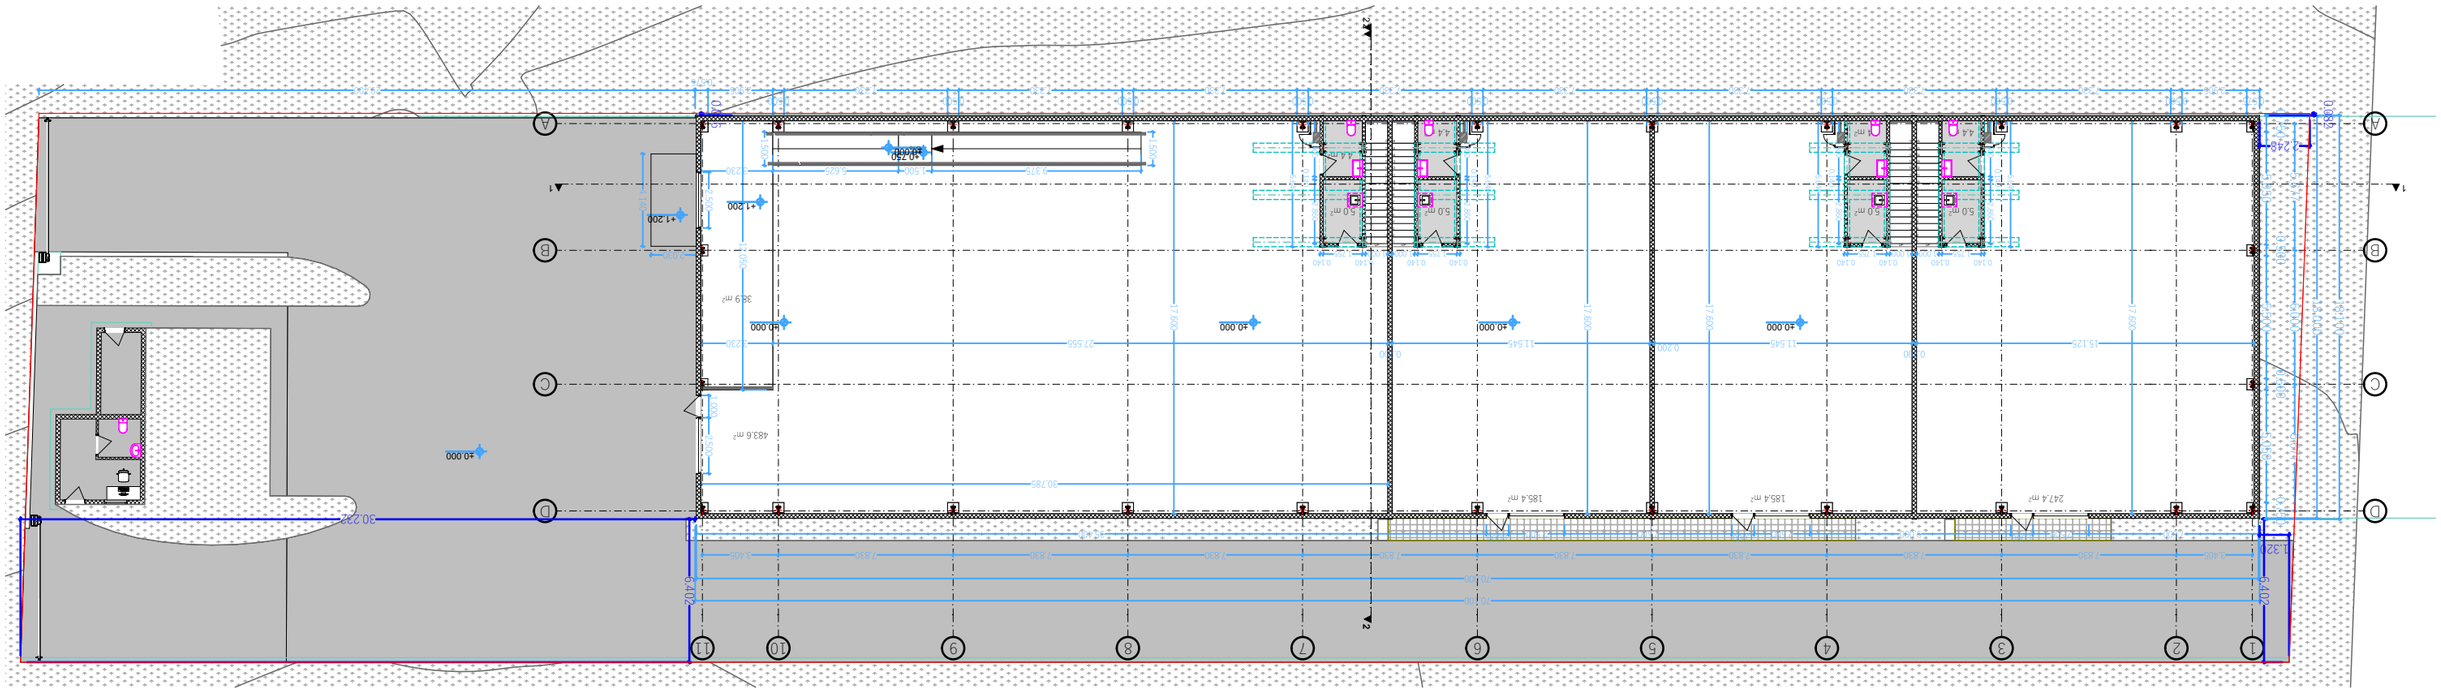

Разрез 1-1 по осям 1-11

Разрез +3.00 по осям 1-11

Изм. Кол. Уч. Лист № док. Подп. Дата

Разработал

Проверил

Н. контр.

Утвердил

Стадия | Лист | Листов

Р | 1 | 1

Масштаб 1:100

25.04.2025