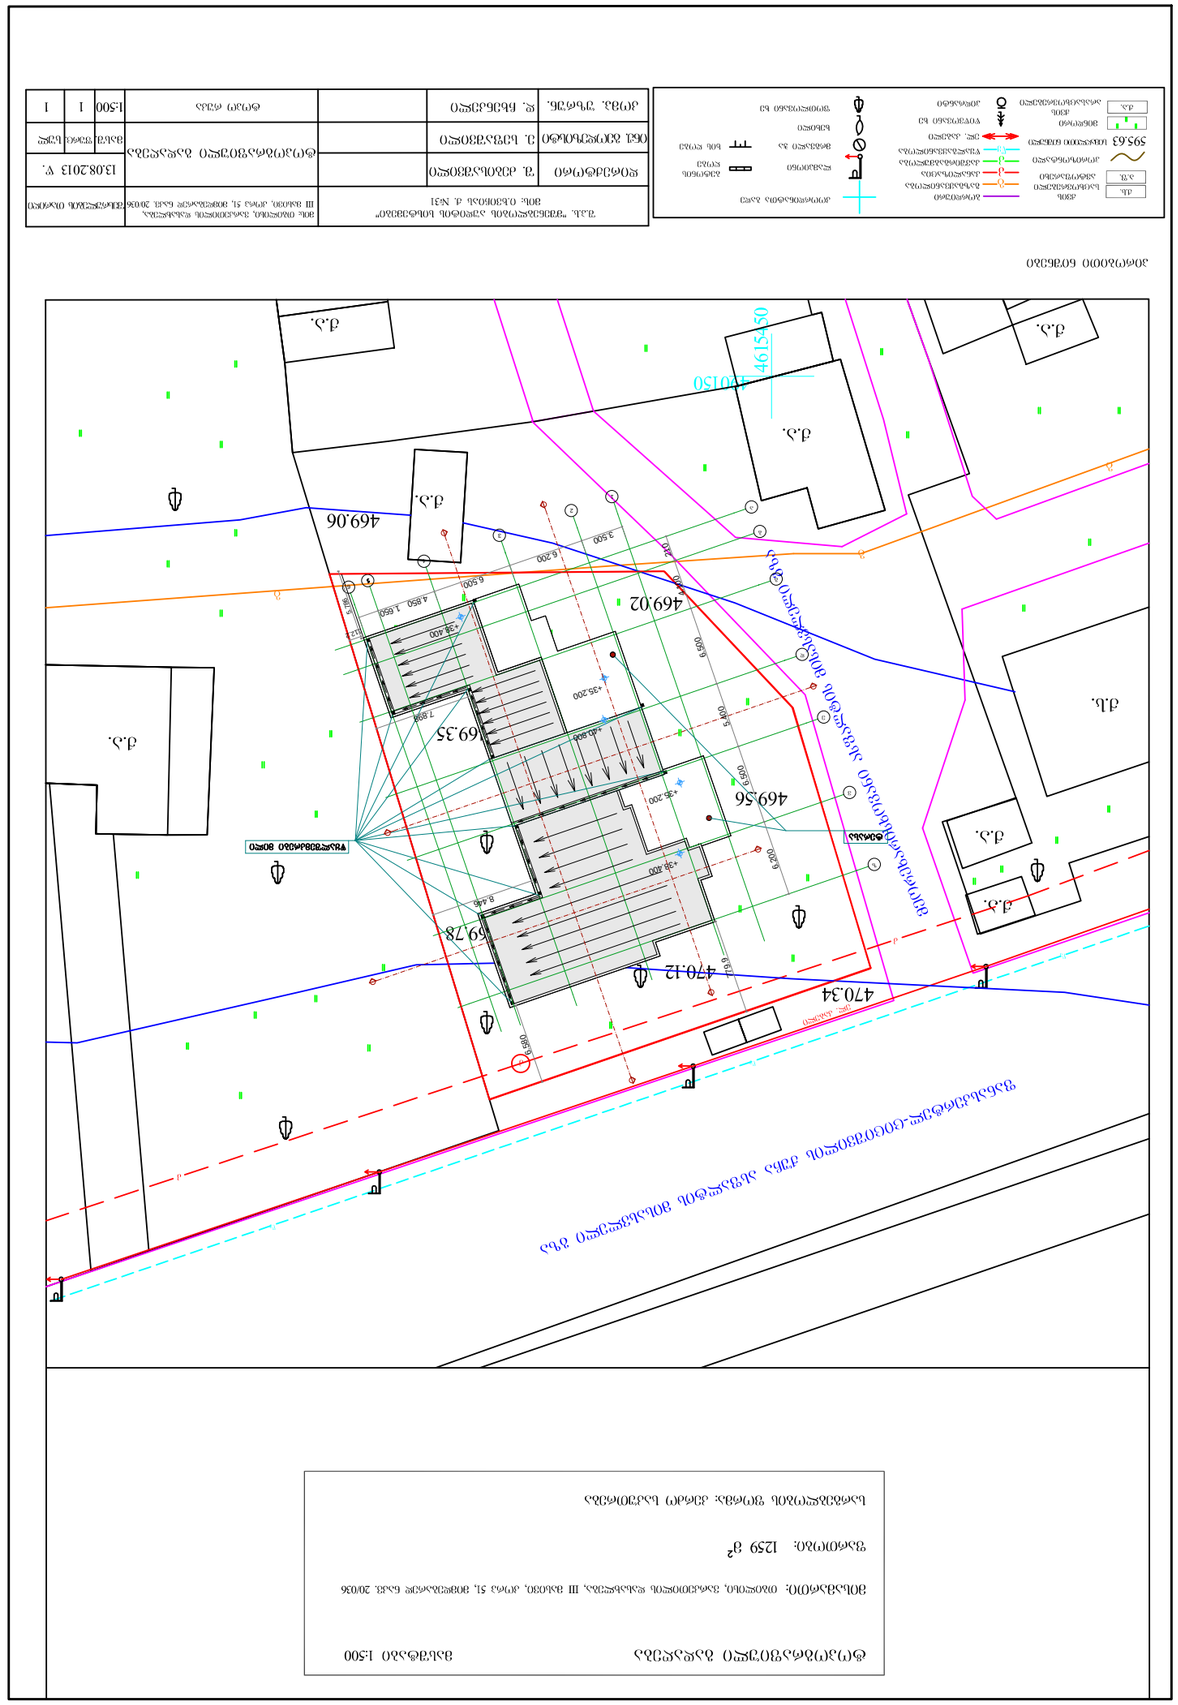

ЗОНА ОБСЛУЖИВАНИЯ ЗДАНИЯ ПО ПРОЕКТУ