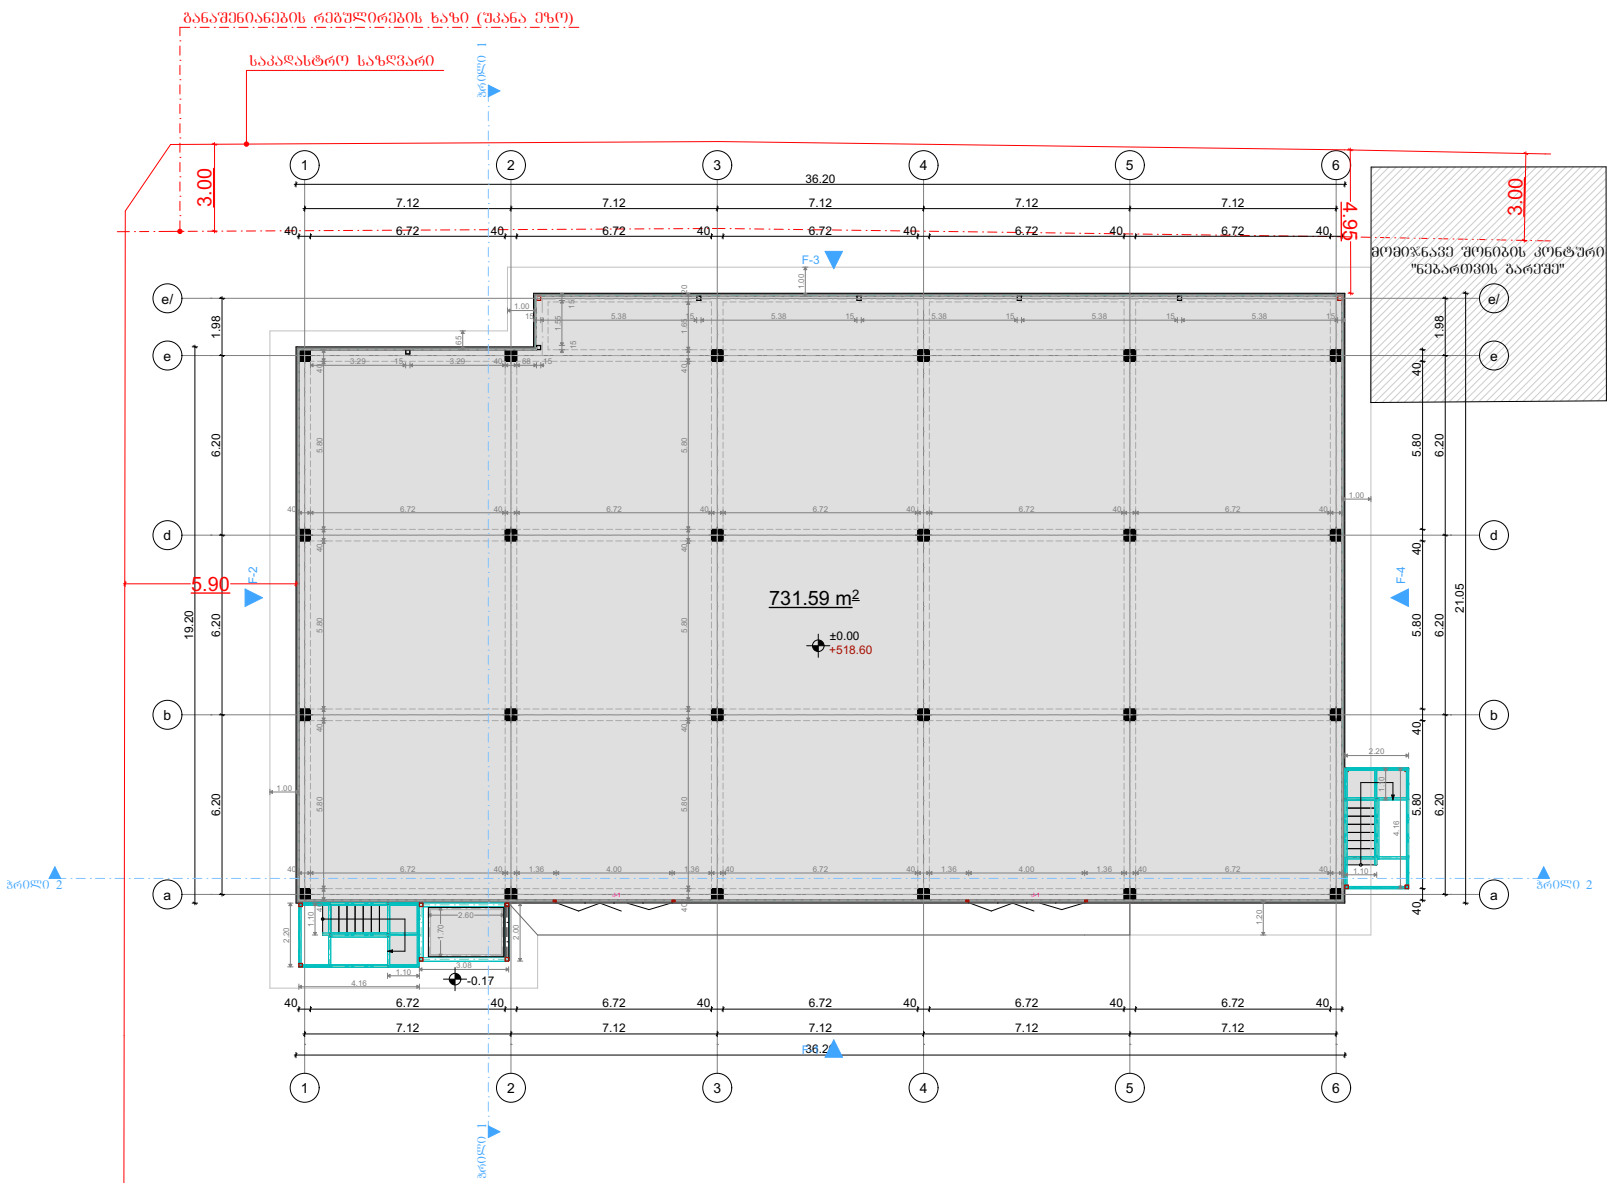

PAPER SIZE	A-3
პროექტის № PROJECT #	

პირობითი აღნიშვნები

ფერადი	დანიშნულება
	სახანძრო შემრთველი
	სახანძრო-სასიგნალიზაციო მავთ. გამოსაძახებელი მოსათიშებელი
	სახანძრო მილსადენი
	სახანძრო გაფრქვევის წერტილი
	ხელის ცეცხლსაქრობი
	კასეტურ-ჭრილობანი
	კასეტზე მოთავსებული მატერიალური
	ავტომატიზებული სისტემა
	სახანძრო სიგნალიზაცია
	სახანძრო ხმაურიანი გაფრთხილების სისტემა
	სახანძრო-სასიგნალიზაციო დანაყოფთან კავშირის სისტემა
	საავარიო განათება
EXIT	საევაკუაციო გასასვლელის მარკირებული

დამკვეთი CLIENT	შპს "ერთობა" ს/ნ:200036406
პროექტი PROJECT	სახელოსნო/სამგზეული

ოპერაციები	გვარი	ხელმოწერა
პროექტის ავტორი	ი. ჭანიშვილი	

არქიტექტურული ნაწილი
ARCHITECTURE

ნახაზი DRWG.	
თარიღი DATE OF ISSUE	2025წ

±0.00 ნიშნულის გეგმა

REVISIONS		
№	პროექტ. REV.	თარიღი DATE
1		
2		
3		
4		
5		
6		

სტადია STAGE	ინდექსი INDEX	ფურც. PAGES	
მუშა პროექტი			

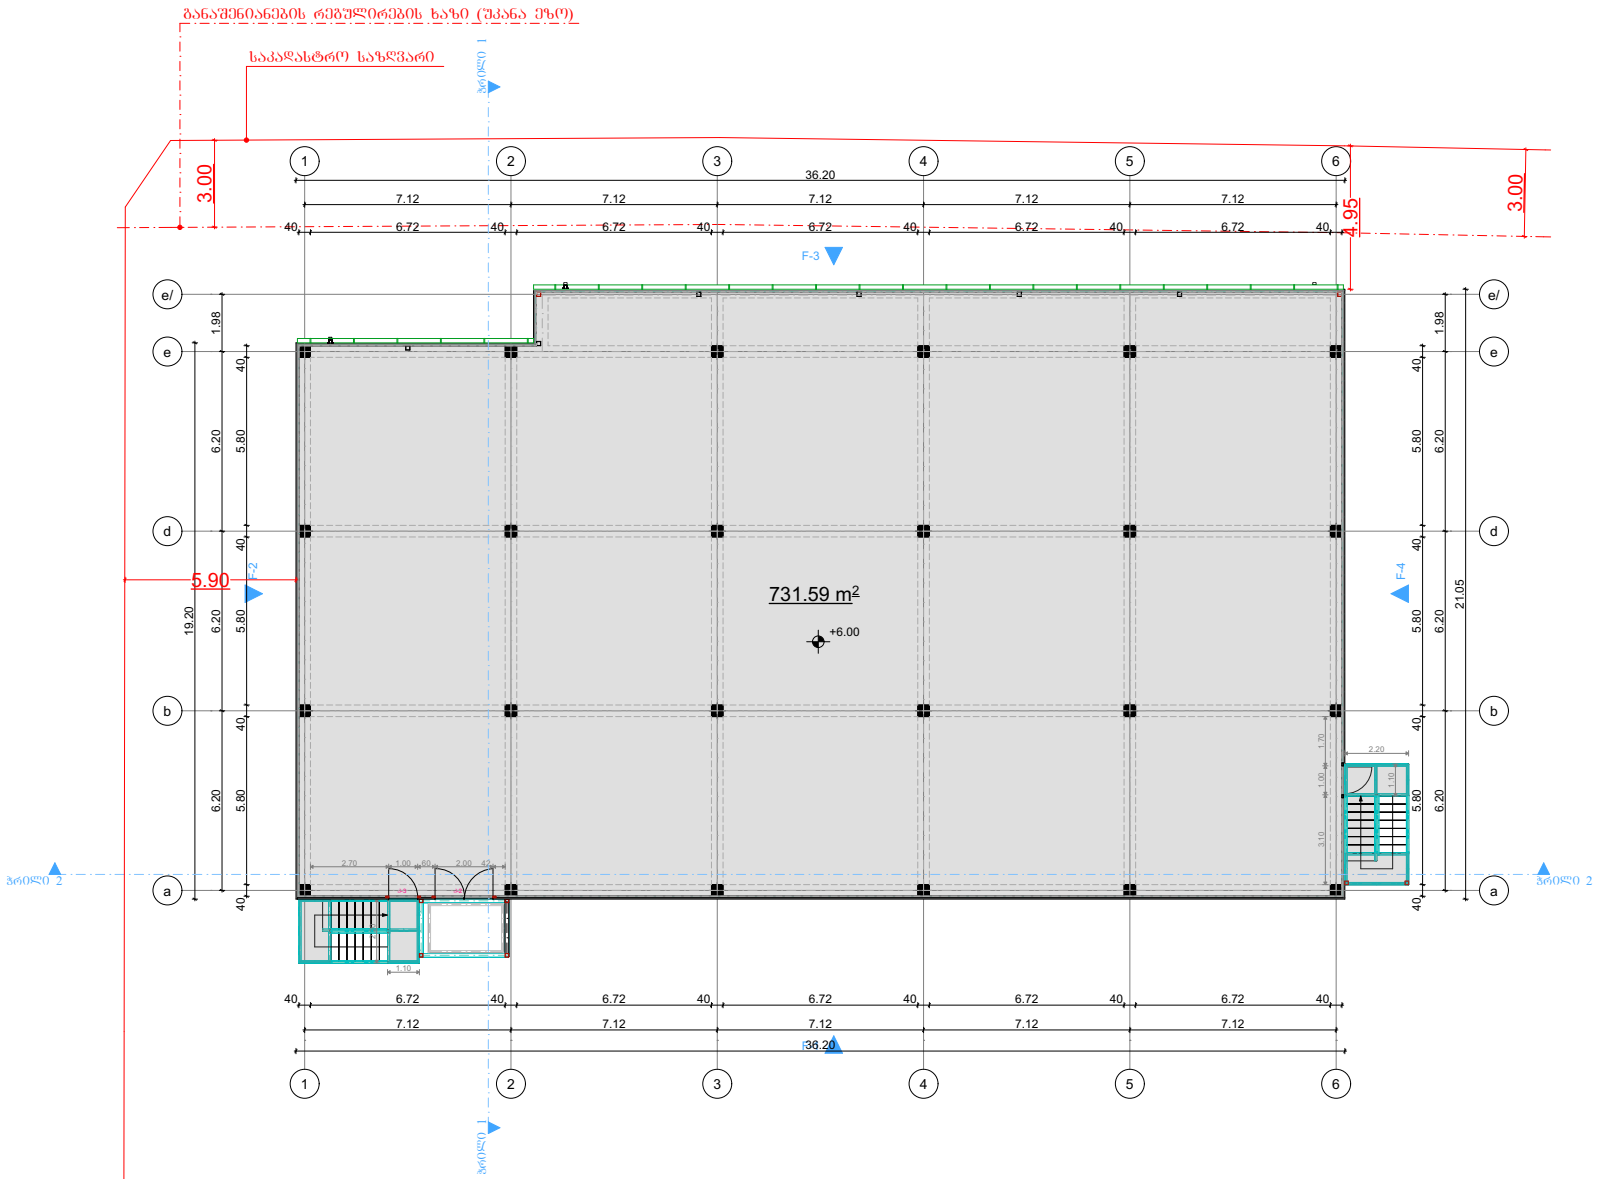

ზომა PAPER SIZE		პროექტის № PROJECT #
A-3		

პირობითი აღნიშვნები

ფოტო	დასახელება
	სახანძრო შიბრანგი
	სახანძრო მილსადენი
	სახანძრო ბანკეტის ღილაკი
	სველ ცილინდრებიანი
	კასკადური ონკანები
	კასკადის მოსაპირკეთებელი მატერიალური
	ავტომატიური სისტემა
	სახანძრო სიგნალიზაცია
	სახანძრო ხმოვანი განგაშის სისტემა
	სახანძრო-სასიგნალიზაციო დანაყოფიან კავშირის სისტემა
	საევაკუაციო განათება
EXIT	საევაკუაციო განათების მართვისათვის

დამკვეთი CLIENT	შპს "ერთიობა" ს/ნ:200036406
პროექტი PROJECT	სახელოსნო/სამგზეფლო

თანამდებობა	გვარი	ხელმოწერა
პროექტის ავტორი	ი. ჯანიშვილი	

არქიტექტურული ნაწილი
ARCHITECTURE

ნახაზი DRWG.	+6.00 ნიშნულის გეგმა
თარიღი DATE OF ISSUE	2025წ

REVISIONS		
№	პროექტ. REV.	თარიღი DATE
1		
2		
3		
4		
5		
6		

სტადია STAGE	ინდექსი INDEX	ფურც. PAGES	
მუშა პროექტი			

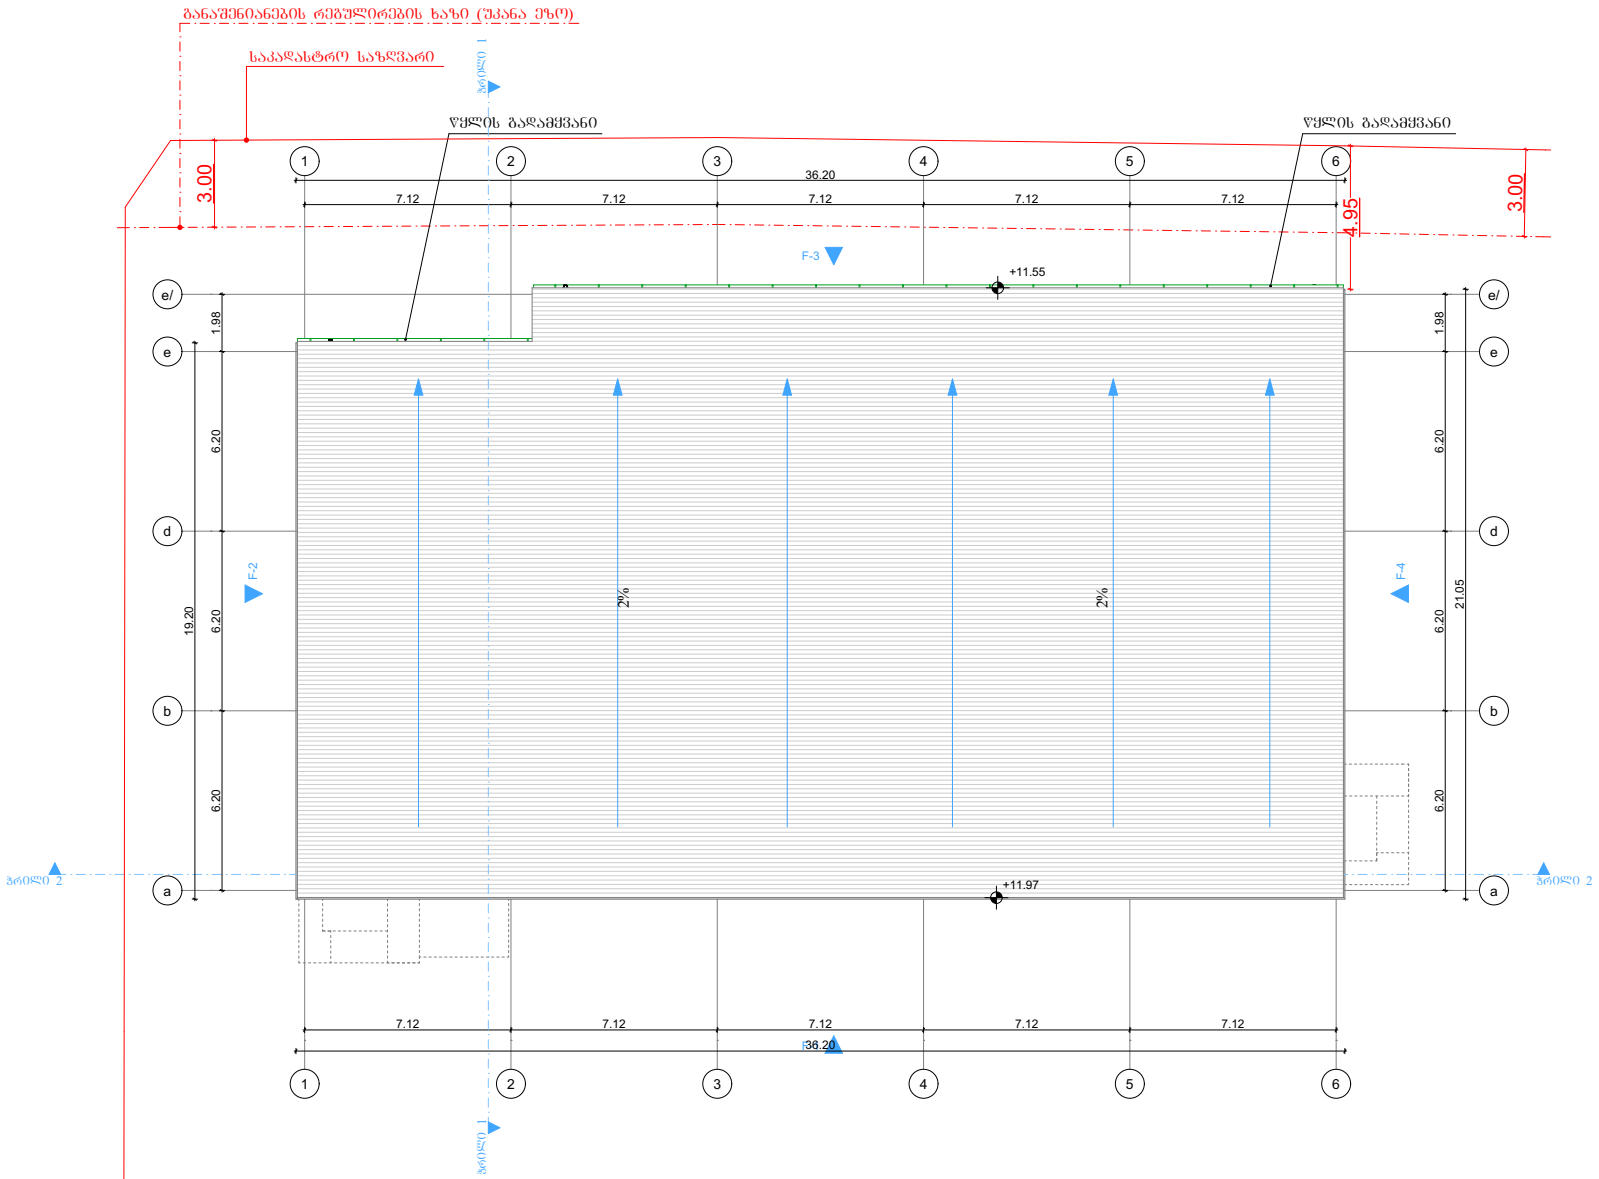

PAPER SIZE		PROJECT #
A-3		

პირობითი აღნიშვნები


დამკვეთი CLIENT	შპს "ერთიობა" ს/ნ:200036406
პროექტი PROJECT	სახელოსნო/სამგზეულო
მისამართი ADDRESS	ქ. თბილისი, ქუჩა დავით ჭაბუკიანი №8 ს/კ:01.11.10.004.453

თანამდებობა	გვარი	ხელმოწერა
პროექტის ავტორი	თ. ჭანთუხიშვილი	

არქიტექტურული ნაწილი
ARCHITECTURE

ნახაზი DRWG.	თარიღი DATE OF ISSUE	2025წ

გადახურვის გეგმა

ცვლილებები REVISIONS		
№	პროექტ. REV.	თარიღი DATE
1		
2		
3		
4		
5		
6		

სტადია STAGE	ინდექსი INDEX	შეკრ. PAGES	
მშპა პროექტი			