ქალაქ თბილისის მუნიციპალიტეტის საჯარო სამართლის იურიდიული პირი – ქალაქ თბილისის მუნიციპალიტეტის ტრანსპორტისა და ურბანული განვითარების სააგენტო

წერილის ნომერი: **16-01251193032**
გაცემის თარიღი: **05/05/2025**

ადრესატი: საბა ხარშილაძე
პირადი ნომერი: 38001048516
მისამართი: საჩხერე ს. გამოღმა არგვეთი

ქალაქ თბილისის მუნიციპალიტეტის სსიპ - ქალაქ თბილისის მუნიციპალიტეტის ტრანსპორტისა და ურბანული განვითარების სააგენტომ განიხილა 2025 წლის 17 აპრილის № 01251078-16 განცხადება, რომელთან დაკავშირებითაც გაცნობებთ შემდეგს:

დაკმაყოფილდეს 2025 წლის 17 აპრილის № 01251078-16 განცხადება და შეთანხმდეს ქალაქ თბილისში, ალექსანდრე მრევლიშვილის ქუჩა, N 2-ში არსებულ მიწის ნაკვეთზე (საკადასტრო კოდი: 01.12.12.011.147) საგზაო მოძრაობის ორგანიზების სქემა თანდართულ ბმულზე არსებული დანართის შესაბამისად.

საგზაო მოძრაობის ორგანიზების სქემები შეთანხმებულია იმ პირობით, რომ სამშენებლო ტექნიკა იმოძრავებს მოქმედი სამართლებრივი დადგენილი წესით.

ასევე გაცნობებთ, რომ საჭიროების შემთხვევაში, სსიპ ტრანსპორტისა და ურბანული განვითარების სააგენტო იტოვებს უფლებამოსილებას, მოითხოვოს სამუშაოების პერიოდში არსებული სიტუაციის საგზაო მოძრაობის ორგანიზების სქემის ალტერნატიული ვარიანტის წარმოდგენა.

სამუშაოების მიმდინარეობის პერიოდში, საგზაო მოძრაობის ორგანიზების დროებითი სქემის მიხედვით გათვალისწინებული საგზაო ნიშნები უნდა განთავსდეს მოძრავ დგარზე, რათა არ დაზიანდეს მიმდებარე ტერიტორიაზე არსებული ინფრასტრუქტურა.

იმ შემთხვევაში, თუ სამუშაოებისათვის საჭირო დროებითი და არსებული საგზაო ნიშნები ეწინააღმდეგება/ხელს უშლის ერთმანეთს, საჭიროა უკვე არსებული საგზაო ნიშნები შეიფუთოს, ხოლო სამუშაოს დასრულებისთანავე დემონტაჟი უნდა გაუკეთდეს დროებით დამონტაჟებულ საგზაო მოძრაობის ორგანიზების ტექნიკურ საშუალებებს და ქუჩის სავალი ნაწილი (ყველა შეფუთული ნიშნის ჩათვლით) მოყვანილი იქნას პირვანდელ მდგომარეობაში.

დამატებით გაცნობებთ, რომ თუ მშენებლობის პერიოდში, საპროექტო ტერიტორიის მიმდებარედ, ხორციელდება სხვა სამშენებლო სამუშაოები და დროებითი საგზაო ნიშნები, რომლებიც განთავსებულია სხვა, ნებართვის მქონე, შემსრულებელი კომპანიის მიერ და კვეთს/ეწინააღმდეგება თქვენს მიერ დასამონტაჟებელ საგზაო ნიშნებს, დროებითი საგზაო ნიშნები დაიტანოთ საჭიროებისამებრ და აუცილებლობის შემთხვევაში, სამუშაოები განახორციელოთ უკვე განთავსებული დროებითი საგზაო ნიშნების გამოყენებით. ხოლო, სხვა შემსრულებლის მიერ, სამუშაოების დასრულებისა და ნიშნების დემონტაჟის შემთხვევაში, უზრუნველყოთ თქვენი საგზაო ნიშნების სრულად მონტაჟი, მოცემული პირობების შესაბამისად.

საგზაო მოძრაობის ორგანიზების სქემის ცვლილება საჭიროებს შეთანხმებას სააგენტოსთან.

გადაწყვეტილების გასაჩივრება, დაინტერესებული მხარის მიერ, შესაძლებელია ამ გადაწყვეტილების გაცნობიდან ერთი თვის ვადაში ქალაქ თბილისის მუნიციპალიტეტის მერთან (მისამართი: ჟ. შარტავას

ქუჩა N7) კანონმდებლობით დადგენილი წესით.

დანართი: სსიპ - ტრანსპორტისა და ურბანული განვითარების სააგენტოს მიერ შეთანხმებული საგზაო მოძრაობის ორგანიზების სქემები იხილეთ თანდართულ ბმულზე :

https://cloud.msda.ge/index.php/s/KRw5dWsUfT3Xigq

პატივისცემით,

ნინო ბაგაშვილი

სააგენტოს უფროსი

გამოყენებულია კვალიფიციური
ელექტრონული ხელმოწერა/
ელექტრონული შტამპი

მშენებლობის პერიოდში არსებული საგზაო მოძრაობის ორგანიზების დროებითი სქემა

პირობითი აღნიშვნები

- საავტომობილო გზა
- მიწის ნაკვეთის საკადასტრო საზღვარი
- მედროშე
- სამშენებლო ტექნიკის გადაადგილების მიმართულება
- საქვეითო ნაკადის მოძრაობის მიმართულება
- ტრანსპორტის მოძ. მიმართულება
- სამშენებლო ღობე
- სამშენებლო ქოლგა

შენიშვნა

ამოსაწყობი და მოწყობილი საგზაო ნიშნები არ ზღუდავს ქვეითთა გადაადგილებას

სამშენებლო ქოლგა მოწყობილია სამშენებლო ობიექტის გარშემო და არა მთლიანი საკადასტრო ნაკვეთის გარშემო

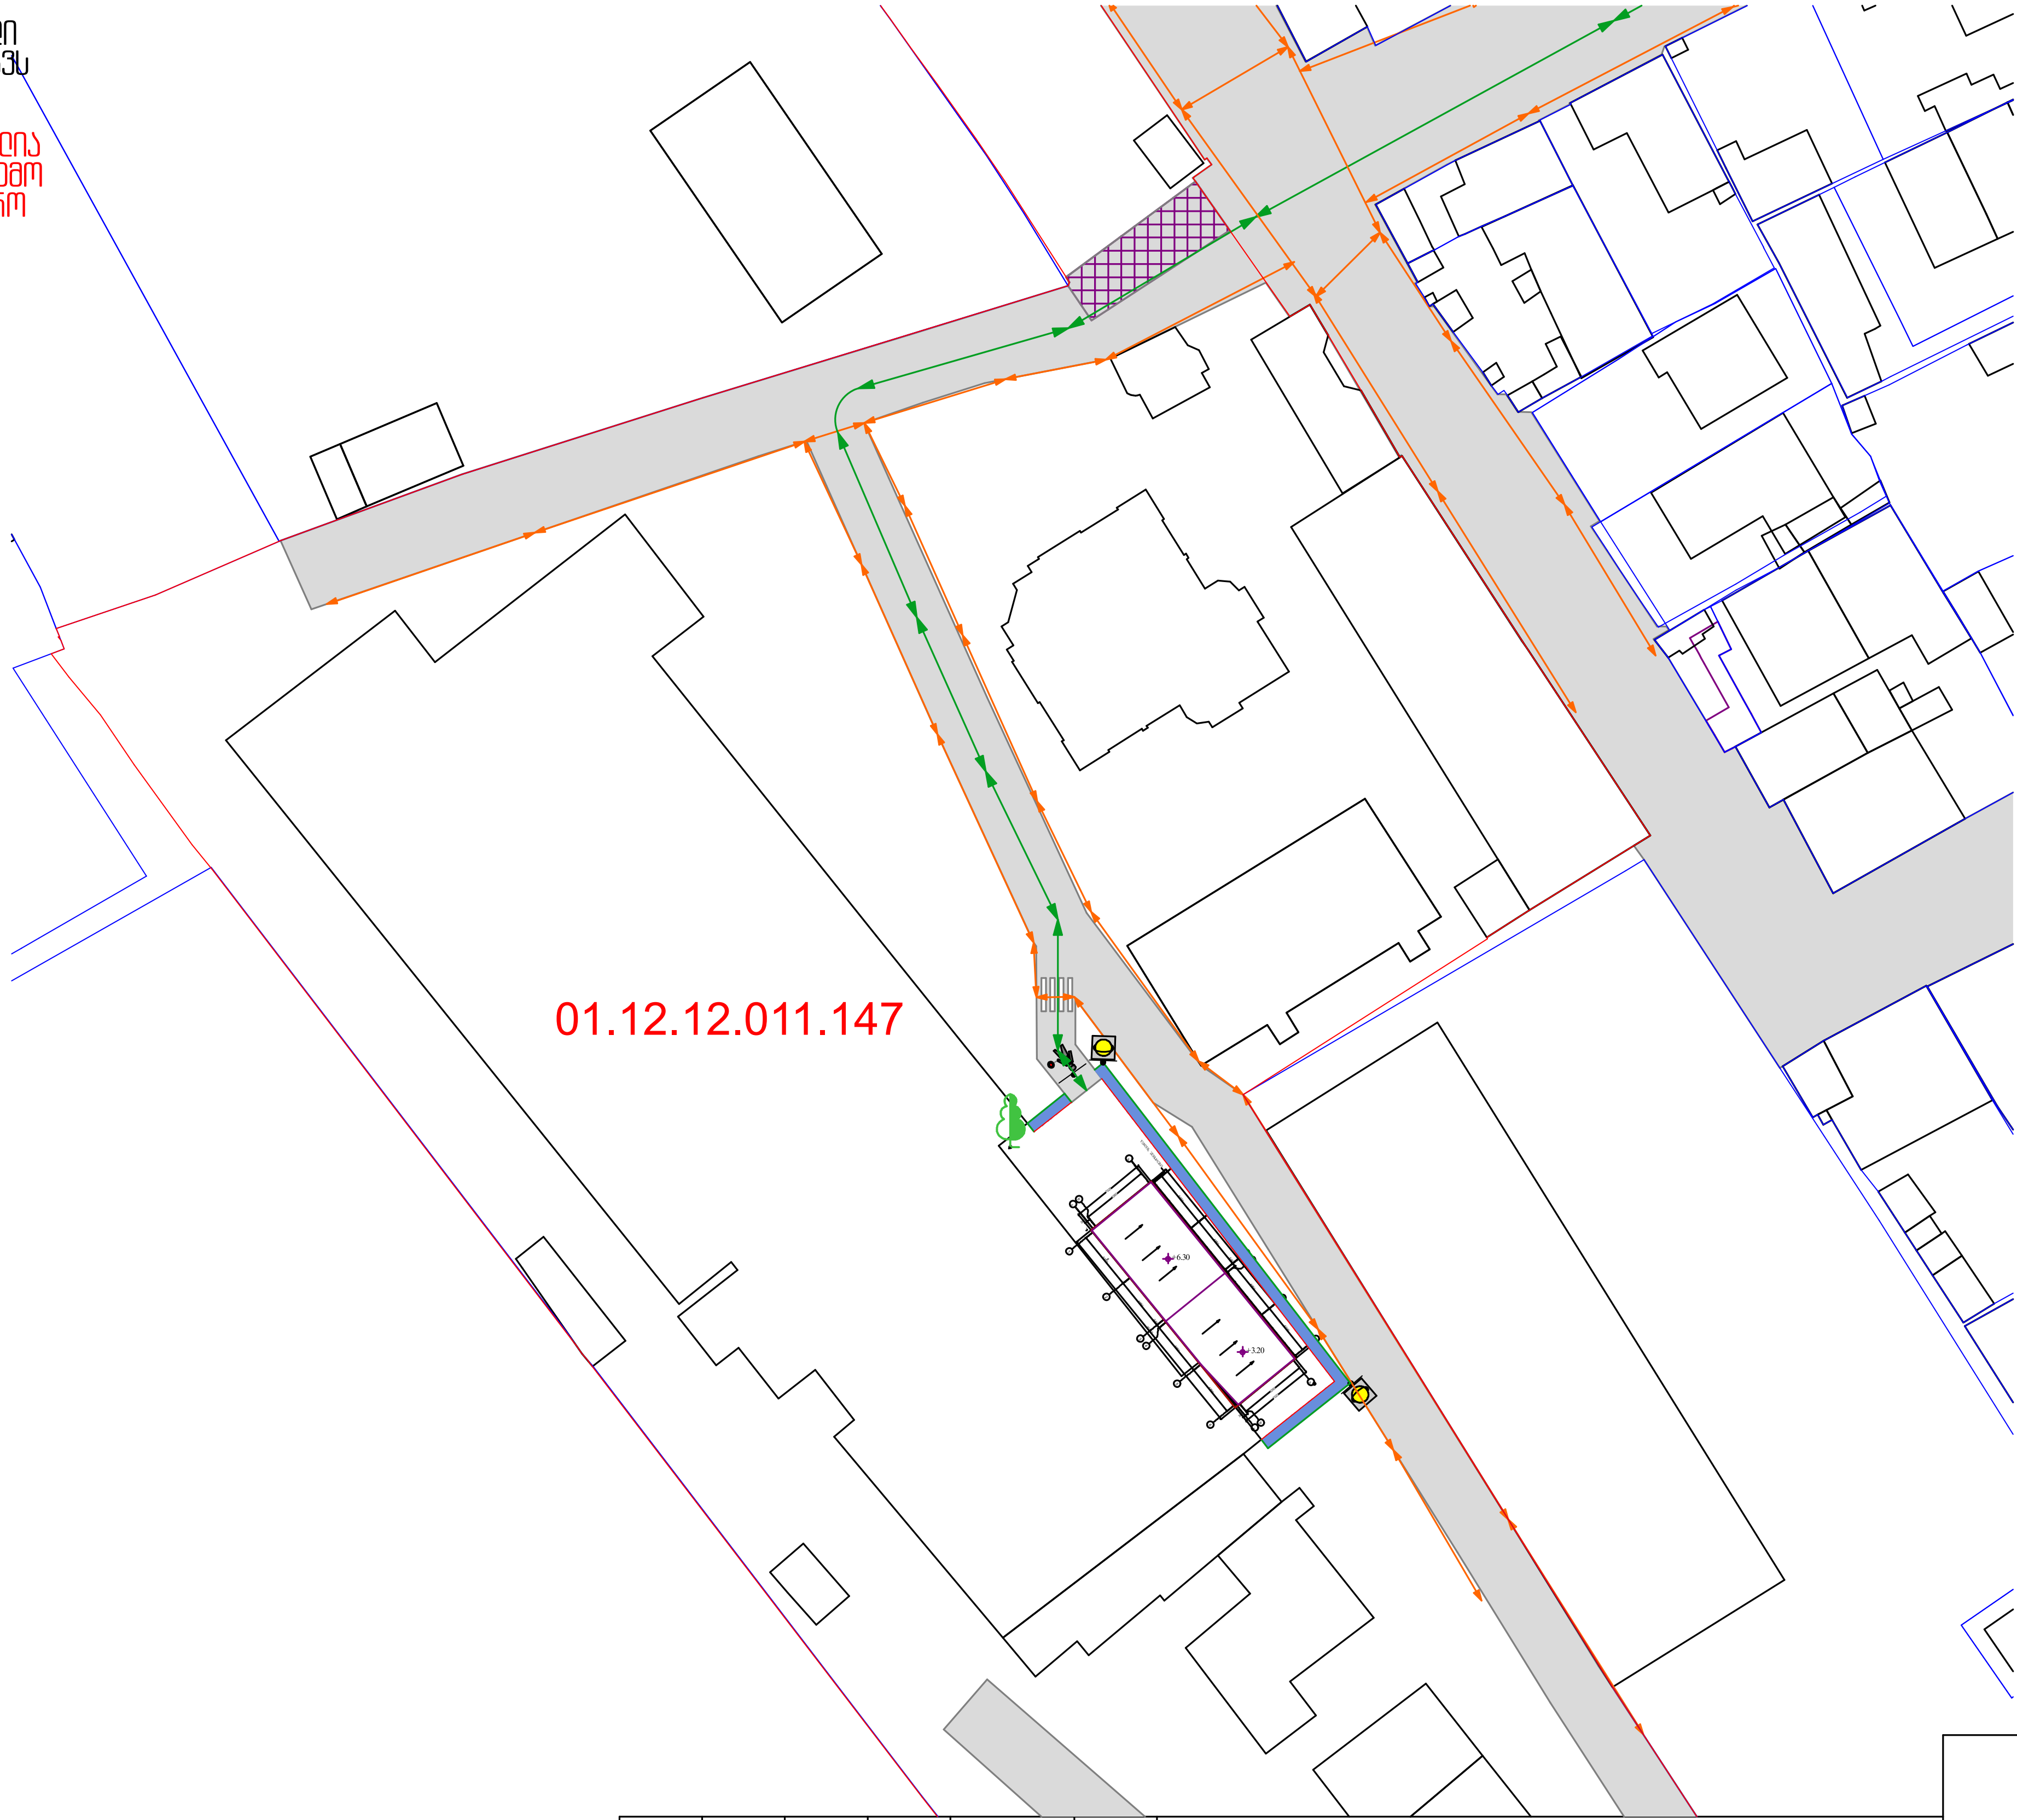

სამშენებლო ღობის კვეთი

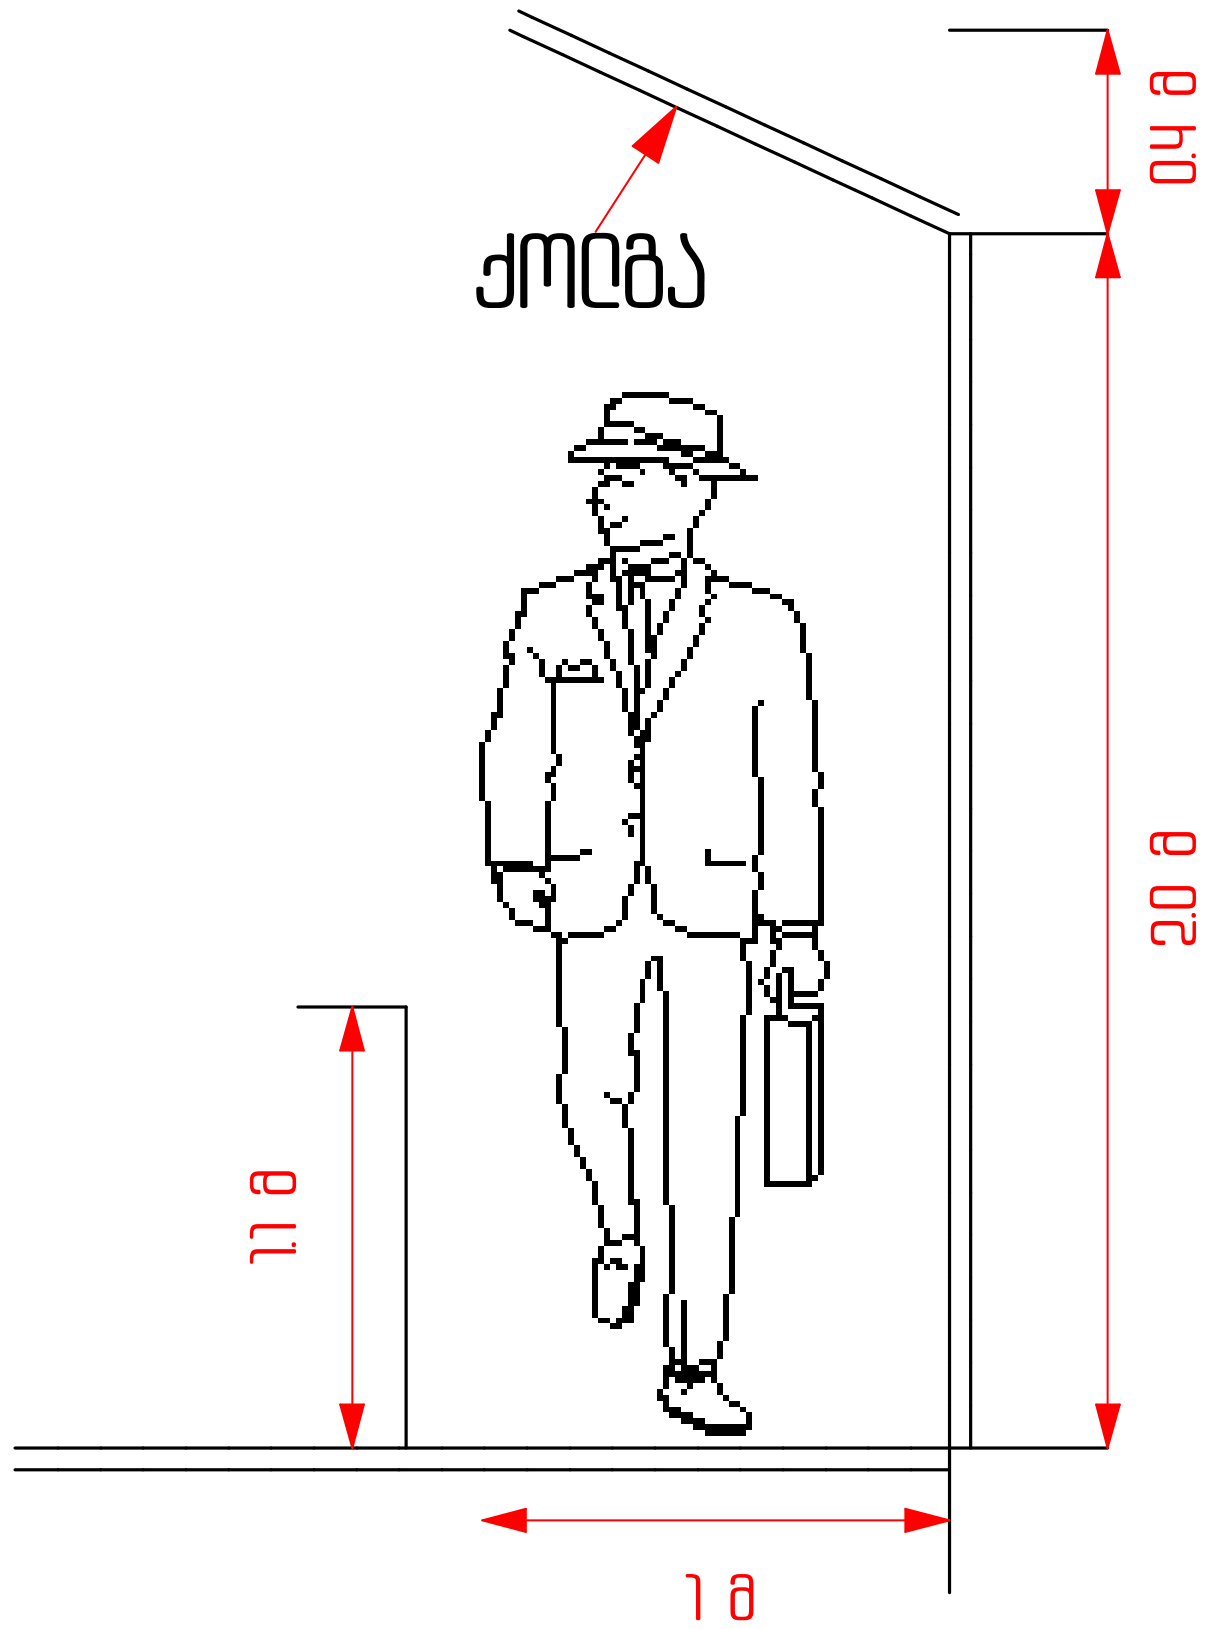

დროებითი საგზაო ნიშნები

შუქ-ფანარი ტ-1 2 ცალი

ცვლ	ფურც	ფურ-ის	N დოკ	ხელმო-რა	თარ-ი	მისამართი:ქალაქი თბილისი.ალექსანდრე მრევლიშვილის ქუჩა N2		
დამუშავა		შეამოწმა				პროექტის დასახელება	სტადია	ფურ-ცი / ფურ-ბი
						მშენებლობის პერიოდში არსებული საგზაო მოძრაობის ორგანიზების დროებითი სქემა		

საგზაო მოძრაობის ორგანიზების დასრულებული სქემა

შენიშვნა

1.მოსაწყობი და მოწყობილი საგზაო ნიშნები არ ზღუდავს ქვეითთა გადაადგილებას

პირობითი აღნიშვნები

- საავტომობილო გზა
- საკადასტრო ერთეული
- საპროექტო ტერიტორიის საზღვარი
- საპროექტო ტერიტორია
- ტროტუარი
- სერვიტუტი
- შშმ პირთა პანდუსი
- არსებული ნაგებობა
- ზებრა გადასასვლელი
- მოასფალტებული ტერიტორია

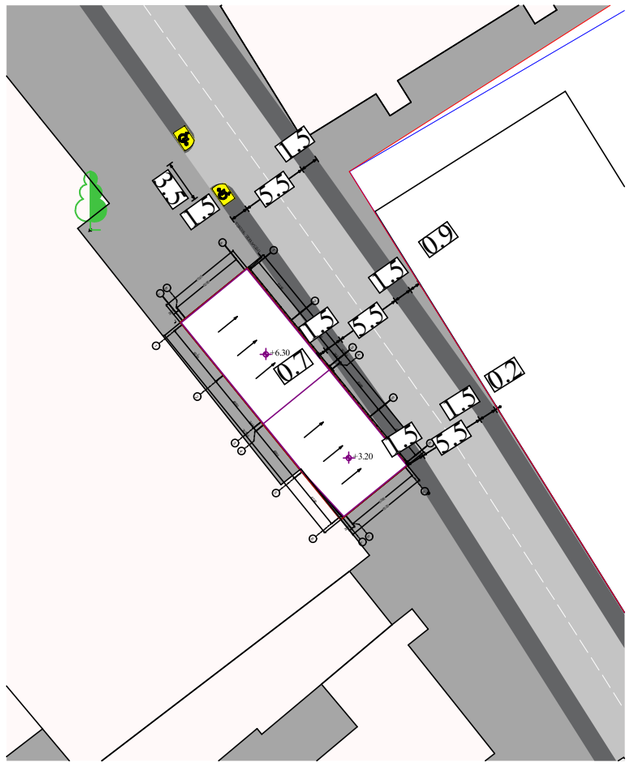

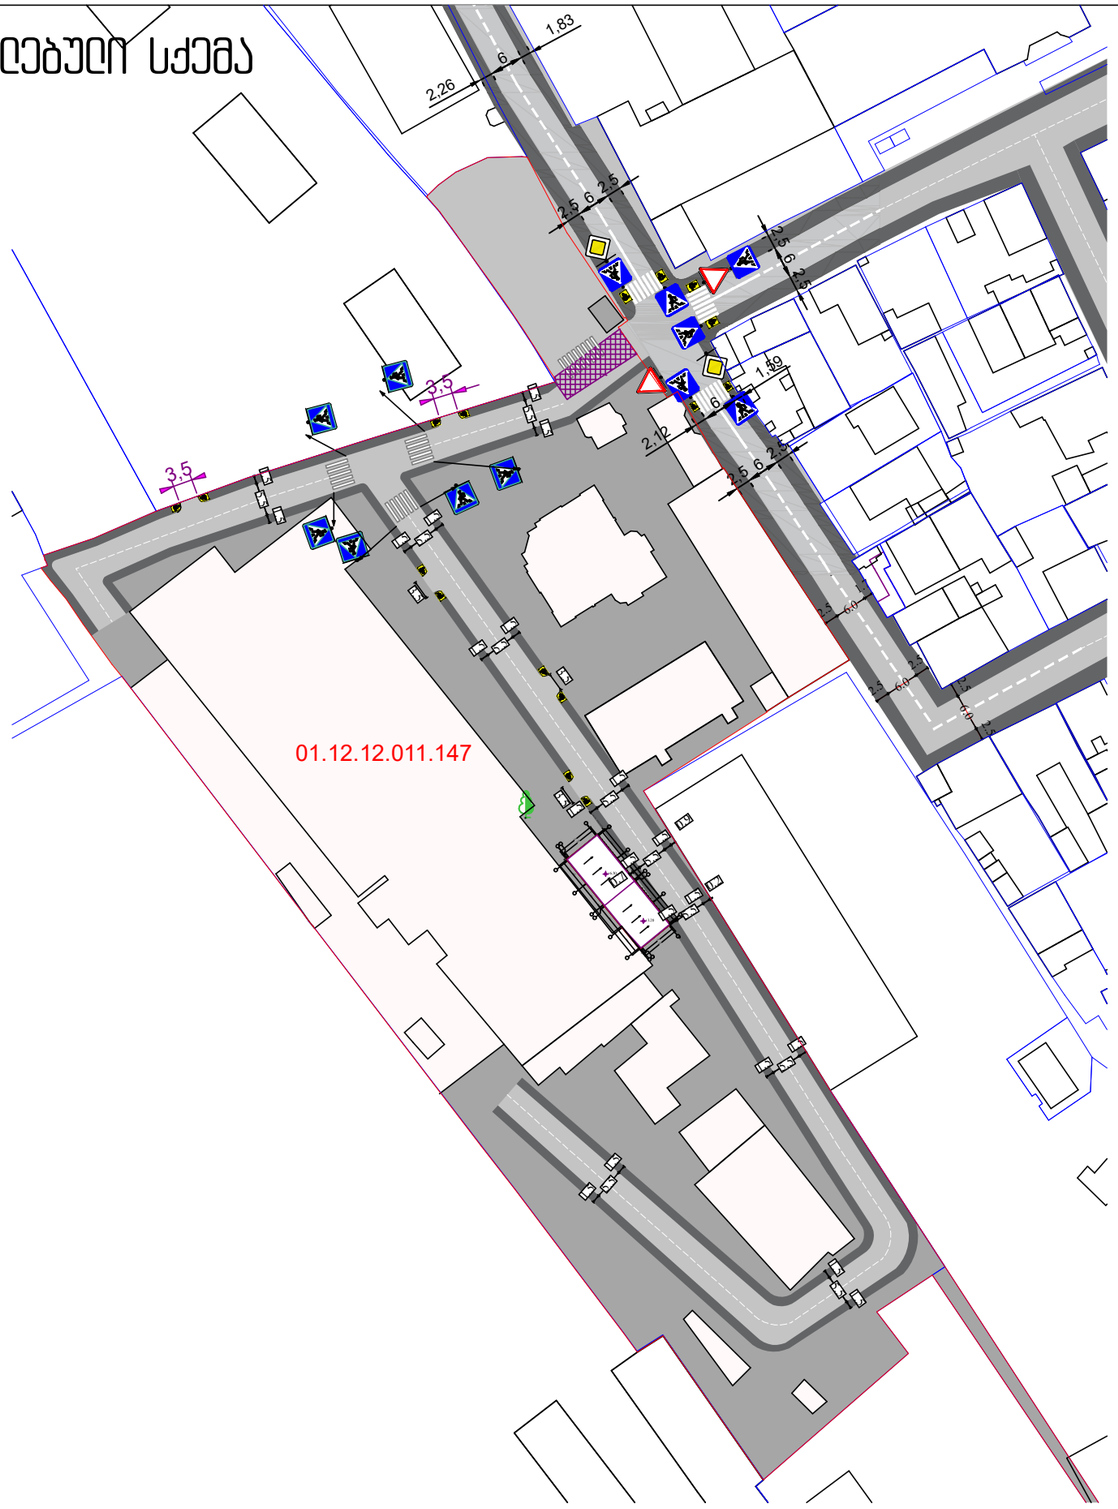

პიროზითი ნიშნები:



შშმ პირთა პანდუსი

პარამეტრები

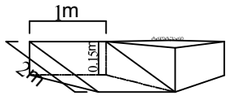

ტროტუარის ჭრილი

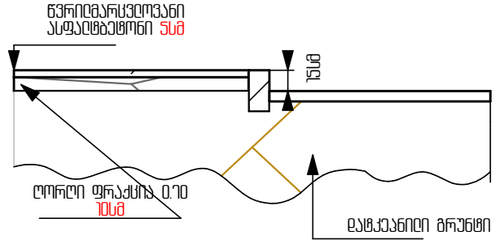



2.1– 2ც



5.19.1 – 12ც



2.3– 2ც



5.19.2 – 12ც

						მისამართი:ქ.ბათუმი,ა.ფოფხაძის ქუჩა N2
ცვლ	შეტანა	ფურ-ში	N დოკ	ხელმო-ნა	თარ-ი	
დამუშავა		სანორმაზე				პროექტის დასახელება
						საგზაო მოძრაობის ორგანიზების დასრულებული სქემა

სტადია	ფურ-ში	ფურ-ბი

სამშენებლო ღობის მონტაჟი-დემონტაჟის დროს არსებული საგზაო სქემა

პირობითი აღნიშვნები

- საავტომობილო გზა
- მიწის ნაკვეთის საკადასტრო საზღვარი
- მედროშე
- სამშენებლო ტექნიკის გადაადგილების მიმართულება
- საქვეითო ნაკადის მოძრაობის მიმართულება
- სასიგნალო ლენტი
- ტრანსპორტის მოძ. მიმართულება

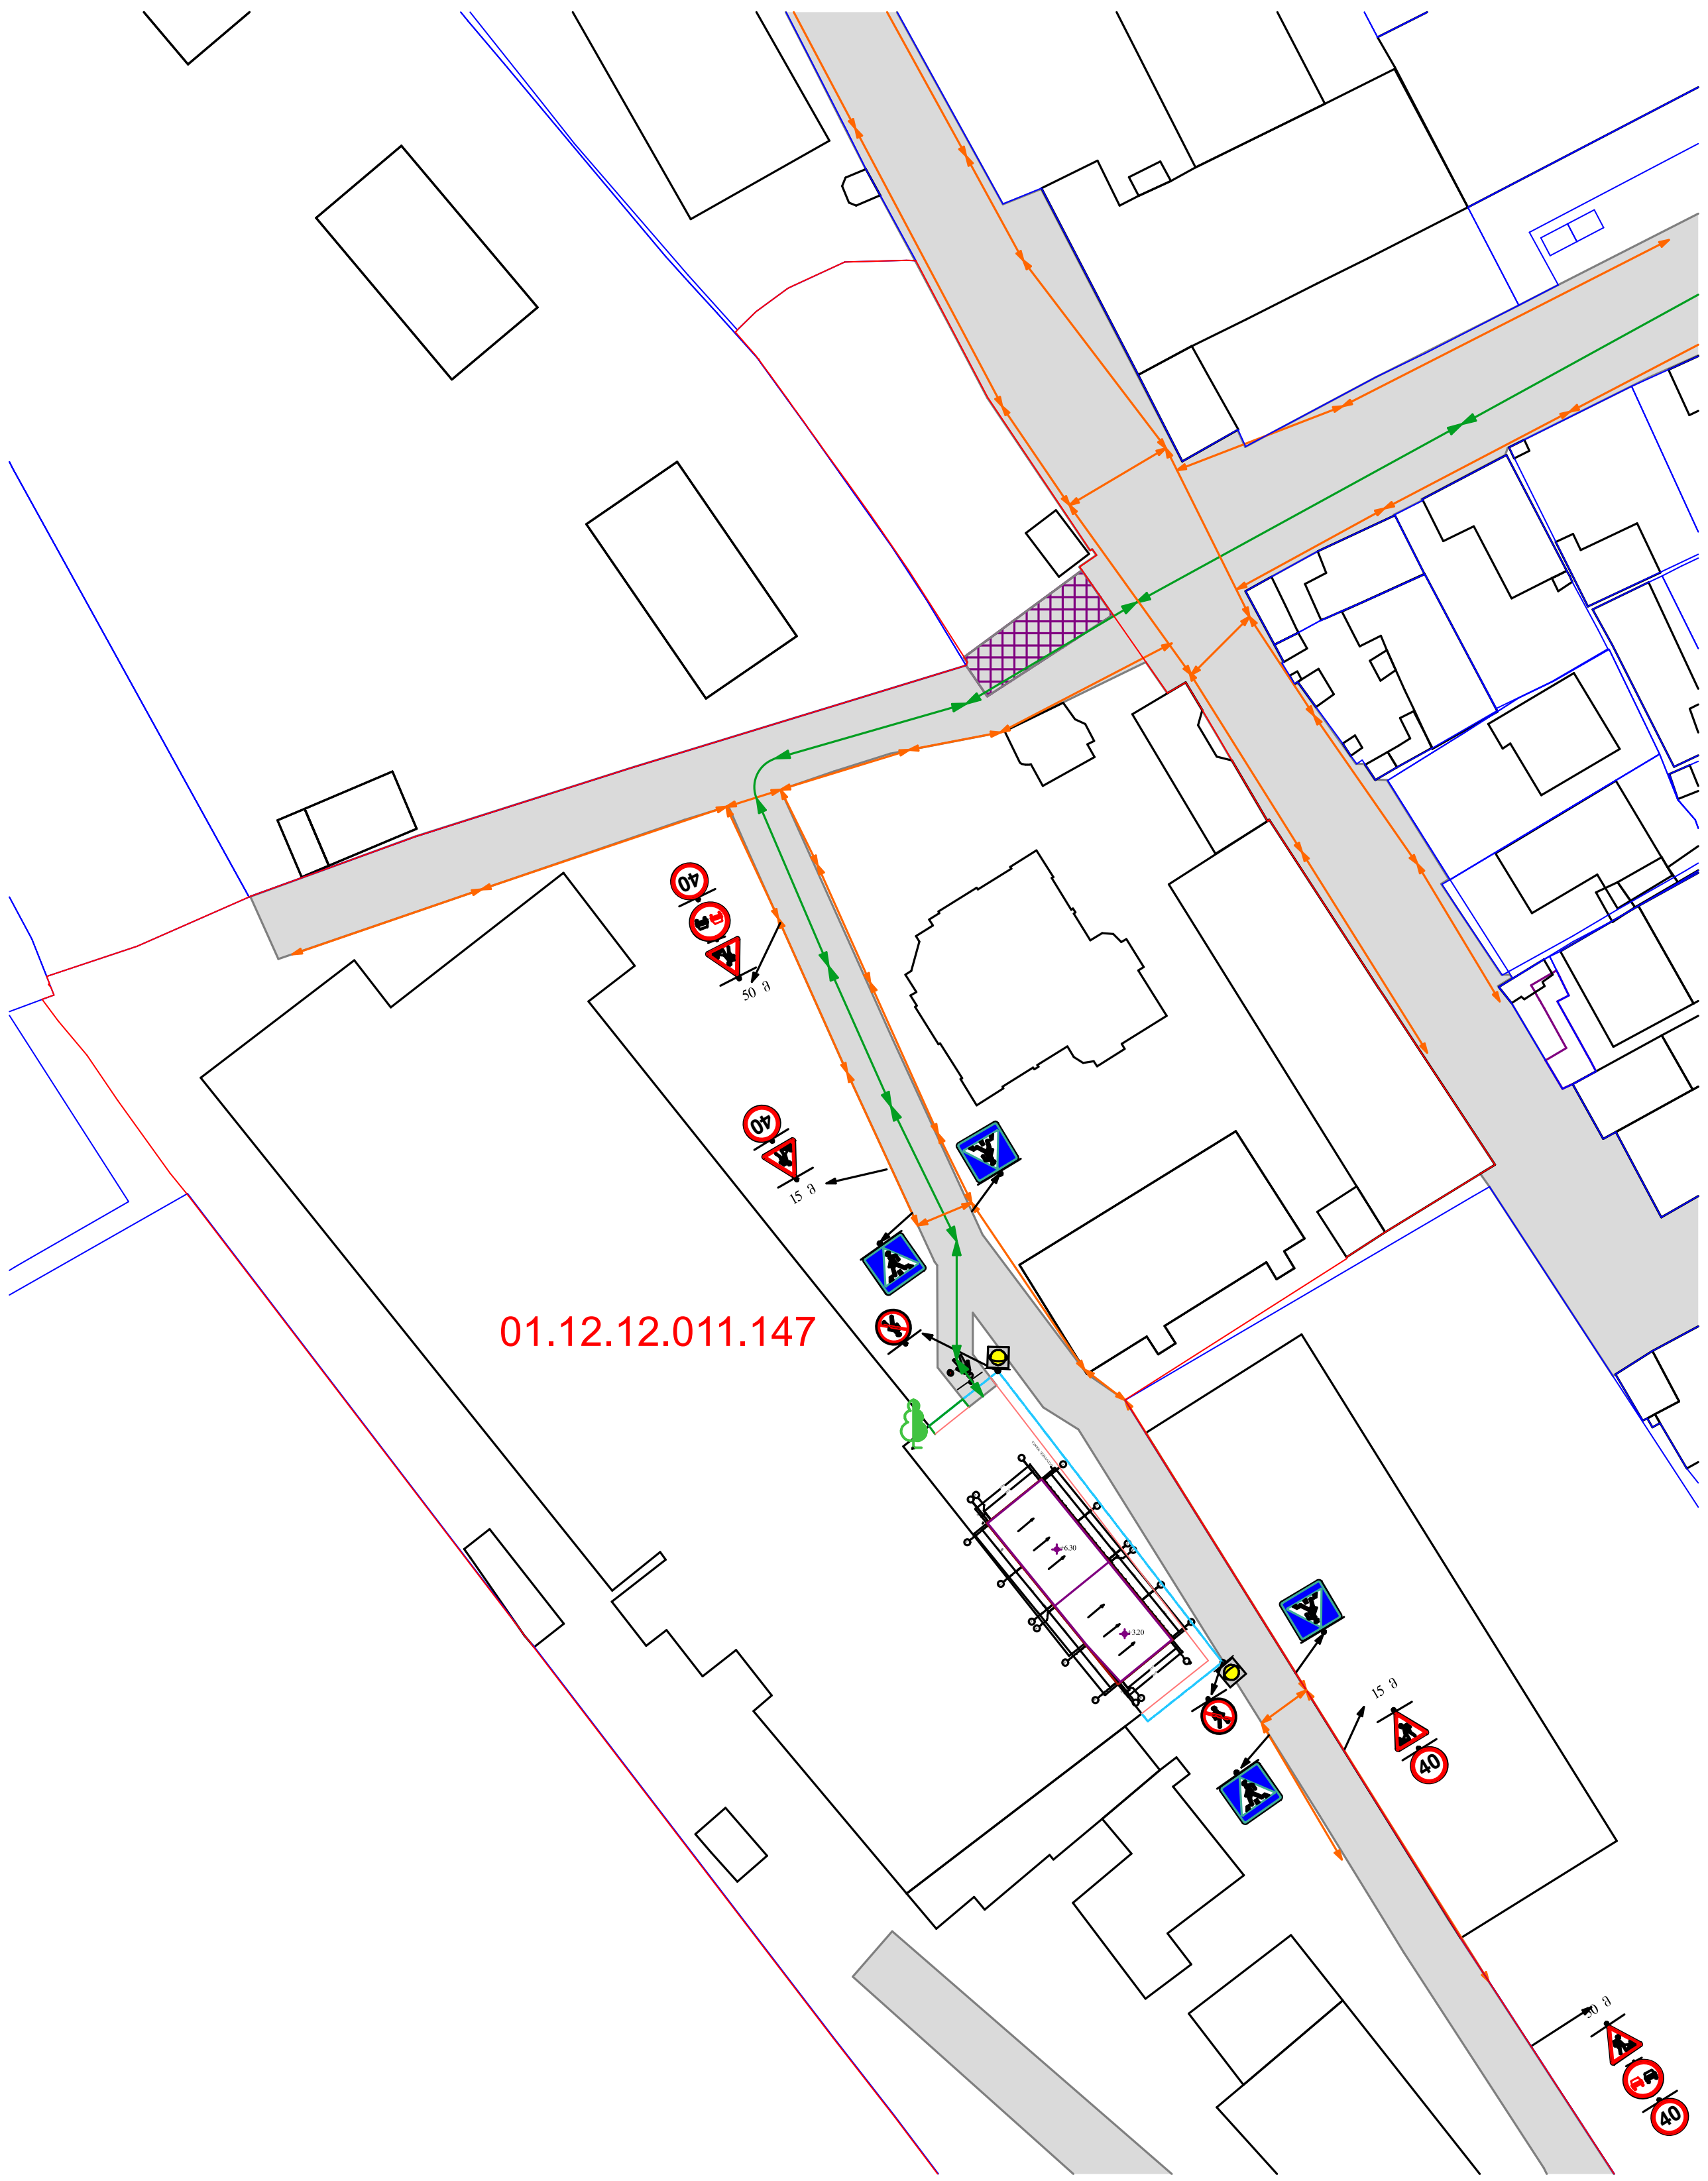

შენიშვნა

1.მოსაწყობი და მოწყობილი საგზაო ნიშნები არ ზღუდავს ქვეითთა გადაადგილებას

დროებითი საგზაო ნიშნები

1.26- 4ც

3.24- 4ც

შუქ-ფანარი ტ-1 2 ცალი

3.10- 2ც

5.19.1 - 4ც

3.20- 2ც

5.19.2 - 4ც

ცვლ	[illegible]	ფურ-ლი	N დოკ.	ხელმო-რა	თარ-ი	მისამართი:Øქალაქი თბილისი.ალექსანდრე მრევლიშვილის ქუჩა N2
დაამუშავა		[illegible]				პროექტის დასახელება
						სამშენებლო ღობის მონტაჟი-დემონტაჟის დროს არსებული საგზაო სქემა

სტადია	ფურ-ლი	ფურ-ბი

საქართველოს შინაგან საქმეთა სამინისტროს
საპატრულო პოლიციის დეპარტამენტი

MINISTRY OF INTERNAL AFFAIRS OF GEORGIA
PATROL POLICE DEPARTMENT

05/05/2025

MIA 5 25 01348511

მოქ. ს. ხარშილაძეს
თქვენს 2025 წლის 5 მაისის განცხადებაზე

ასლი: შსს საპატრულო პოლიციის დეპარტამენტის
ქ. თბილისის მთავარი სამმართველოს

შსს საპატრულო პოლიციის დეპარტამენტში განხილულ იქნა თქვენი განცხადება, რომელიც ეხება ქ. თბილისი, ალექსანდრე მრევლიშვილის ქ. N 2 ს/კ 01.12.12.011.147-ის მიმდებარედ სამშენებლო დამცავი ღობის განთავსების და არსებული საგზაო/სატრანსპორტო ინფრასტრუქტურის ნაკადების მიმართულების საგზაო მოძრაობის ორგანიზაციის წარმოდგენილი სქემების შეთანხმებას.

ვითვალისწინებთ რა, ქ. თბილისის მუნიციპალიტეტის სსიპ ტრანსპორტის და ურბანული განვითარების სააგენტოს თანხმობას, შსს საპატრულო პოლიციის დეპარტამენტი ითანხმებს (საგზაო მოძრაობის უსაფრთხოების კუთხით) წარმოდგენილ დროებითი და მუდმივი მოძრაობის ორგანიზაციის სქემებს და არ არის წინააღმდეგი განახორციელოთ სამუშაოები შემდეგი პირობების დაცვით:

საგზაო მოძრაობის ორგანიზების სქემები შეთანხმებულია იმ პირობით, რომ სამშენებლო ტექნიკა იმოძრავებს მოქმედი სამართლებრივი დადგენილი წესით.

- ქვეითად მოსიარულეთა უსაფრთხოების მიზნით დამცავი ღობის ფარგლებში მოეწყოს ქუჩის სავალი ნაწილის მხრიდან ქვეითად მოსიარულეთა ბილიკი, ღობე გზის სავალი ნაწილის მხრიდან გადაიხუროს და ღამის საათებში განათდეს;
- სამშენებლო ობიექტზე მისასვლელი გზა (სამუშაოების განხორციელების პროცესში) აღიჭურვოს მოძრაობის რეგულირების ტექნიკური საშუალებებით შეთანხმებული სქემების შესაბამისად, ხოლო მიმდებარე ტერიტორიაზე არსებულ მოძრაოის ორგანიზების ტექნიკურ საშუალებებს გაუკეთდეს დროებით დემონტაჟი ან შეიფუთოს;
- საგზაო მოძრაობის რეგულირებისთვის და ფეხით მოსიარულეთა უსაფრთხო გადაადგილების მიზნით სამუშაოების მწარმოებლის მიერ გამოყოფილ იქნეს სპეც. ტანსაცმლით და ალმით აღჭურვილი საჭირო რაოდენობის თანამშრომელი;
- დაცული იქნას გზის სავალი ნაწილის სისაუფთავე, არ დაუშვათ სამშენებლო მასალისა და ტექნიკის გზის სავალ ნაწილზე განთავსება;
- სამუშაოების დასრულებისთანავე ფეხით მოსიარულეთა ბილიკი მოყვანილ იქნას პირვანდელ მდგომარეობაში, დროებითი მოძრაობის რეგულირების ტექნიკურ საშუალებებს გაუკეთდეს დემონტაჟი და გზის მიერთების ადგილები აღიჭურვოს

0190, თბილისი, ნოე რამიშვილის ქ. №38
№38, Noe Ramishvili St. 0190, Tbilisi, Georgia
ტელ./Tel.: (+995 032) 2 41 42 42
ფაქსი/Fax: (+995 032) 2 41 85 02
E-mail: patrolinfo@mia.gov.ge

მოძრაობის რეგულირების ტექნიკური საშუალებებით შეთანხმებული საგზაო მოძრაობის ორგანიზაციის სქემების შესაბამისად;

- სამუშაოების დაწყების შესახებ წინასწარ ეცნობოს ქ. თბილისის მუნიციპალიტეტის მერიის სსიპ ქონების მართვის სააგენტოს და შსს საპატრულო პოლიციის დეპარტამენტის სამორიგეო ნაწილს (241–85–04; 241–85–05).

მეორე ადრესატს: გთხოვთ, უზრუნველყოთ კონტროლის დაწესება წერილში მითითებულ პირობების შესრულებაზე და მოძრაობის რეგულირების ტექნიკური საშუალებების განთავსების მდგომარეობაზე. შეუსრულებლობის შემთხვევაში გაატარეთ ზომები საქართველოს ადმინისტრაციულ სამართალდარღვევათა კოდექსის 134 მუხლით გათვალისწინებული მოთხოვნების შესაბამისად.

საპატრულო პოლიციის დეპარტამენტი /
საორგანიზაციო სამმართველო / საგზაო მოძრაობის
ზედამხედველობის განყოფილება
განყოფილების უფროსი
ბარბაქაძე დავით