A300 ქრილი 1-1
1:100 ქრილები

საკადასტრო საზღვარი

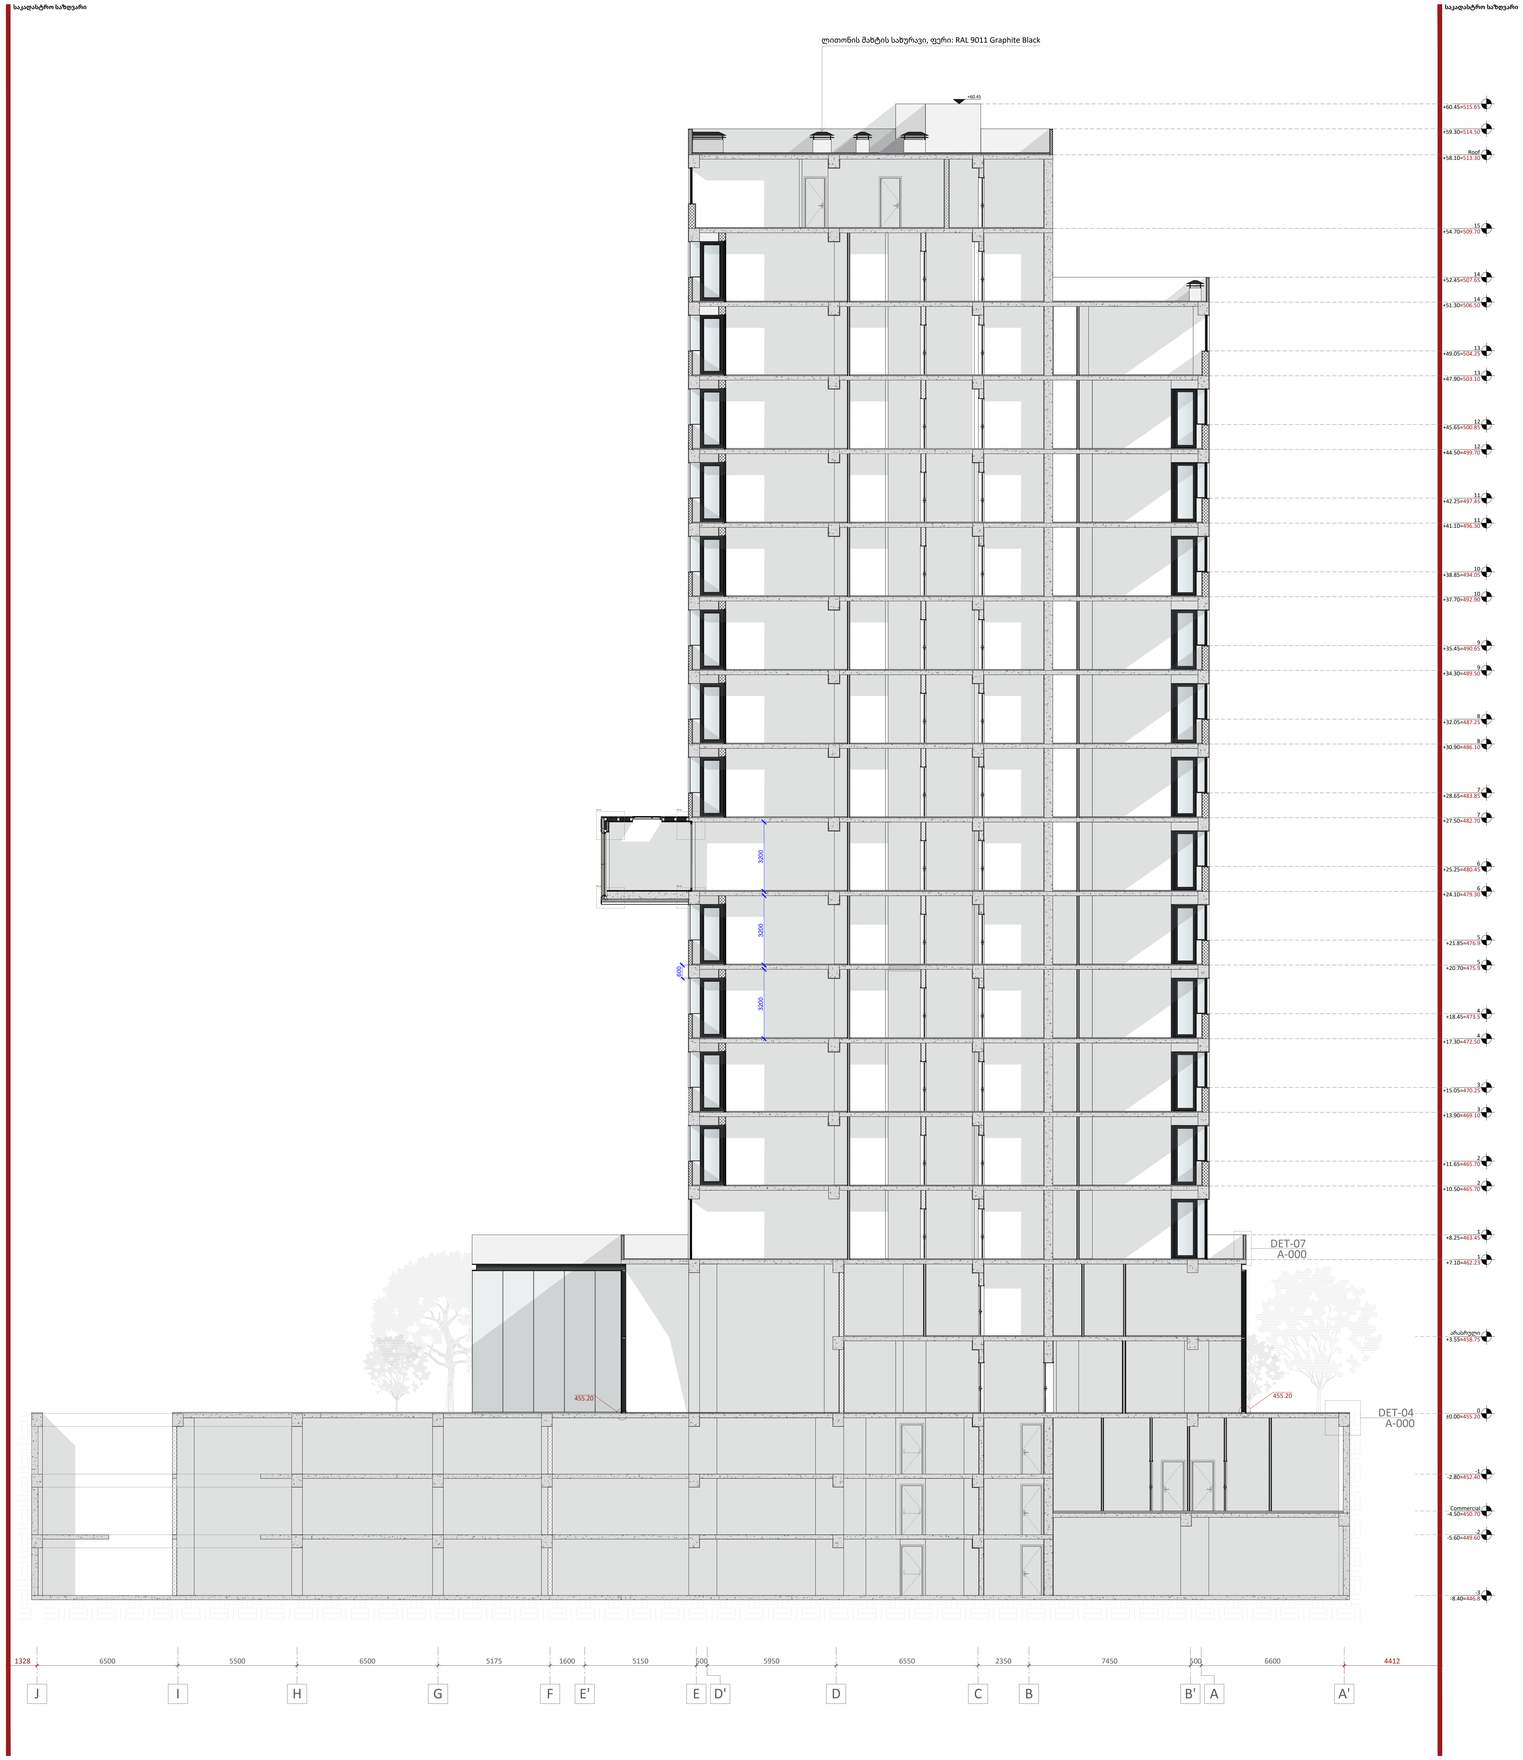

საკადასტრო საზღვარი

A0

A300

სათაური

ქრილი 1-1

Ns studio
0179 ბაზალეთის ქუჩა 3
ქ. თბილისი, საქართველო.
Tel: 593 27 88 58
info@nsstudio.ge

პროექტი

ქალაქ თბილისში, ვერხლის ქუჩა 15-ში მდებარე ტერიტორიაზე მშენებლობის პროექტი

ინფორმაცია დამკვეთის შესახებ

შპს "ეი ჯეს AX"

სქემატური გეგმა

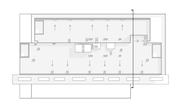

#29.04.2022
Cad Dwg File: **Kutaisi Residential**

ლუკა ჩაგანავა
ნინო ჯანტურია
გიორგი ვარლოსანიძე
დავით ბალიაძე
ნიკალა ღლონტი
მარიამ ლორთქიფანიძე
ანკა მორგოშია

Ns studio

A301 | ჭრილი 2-2
1:100 | ჭრილები

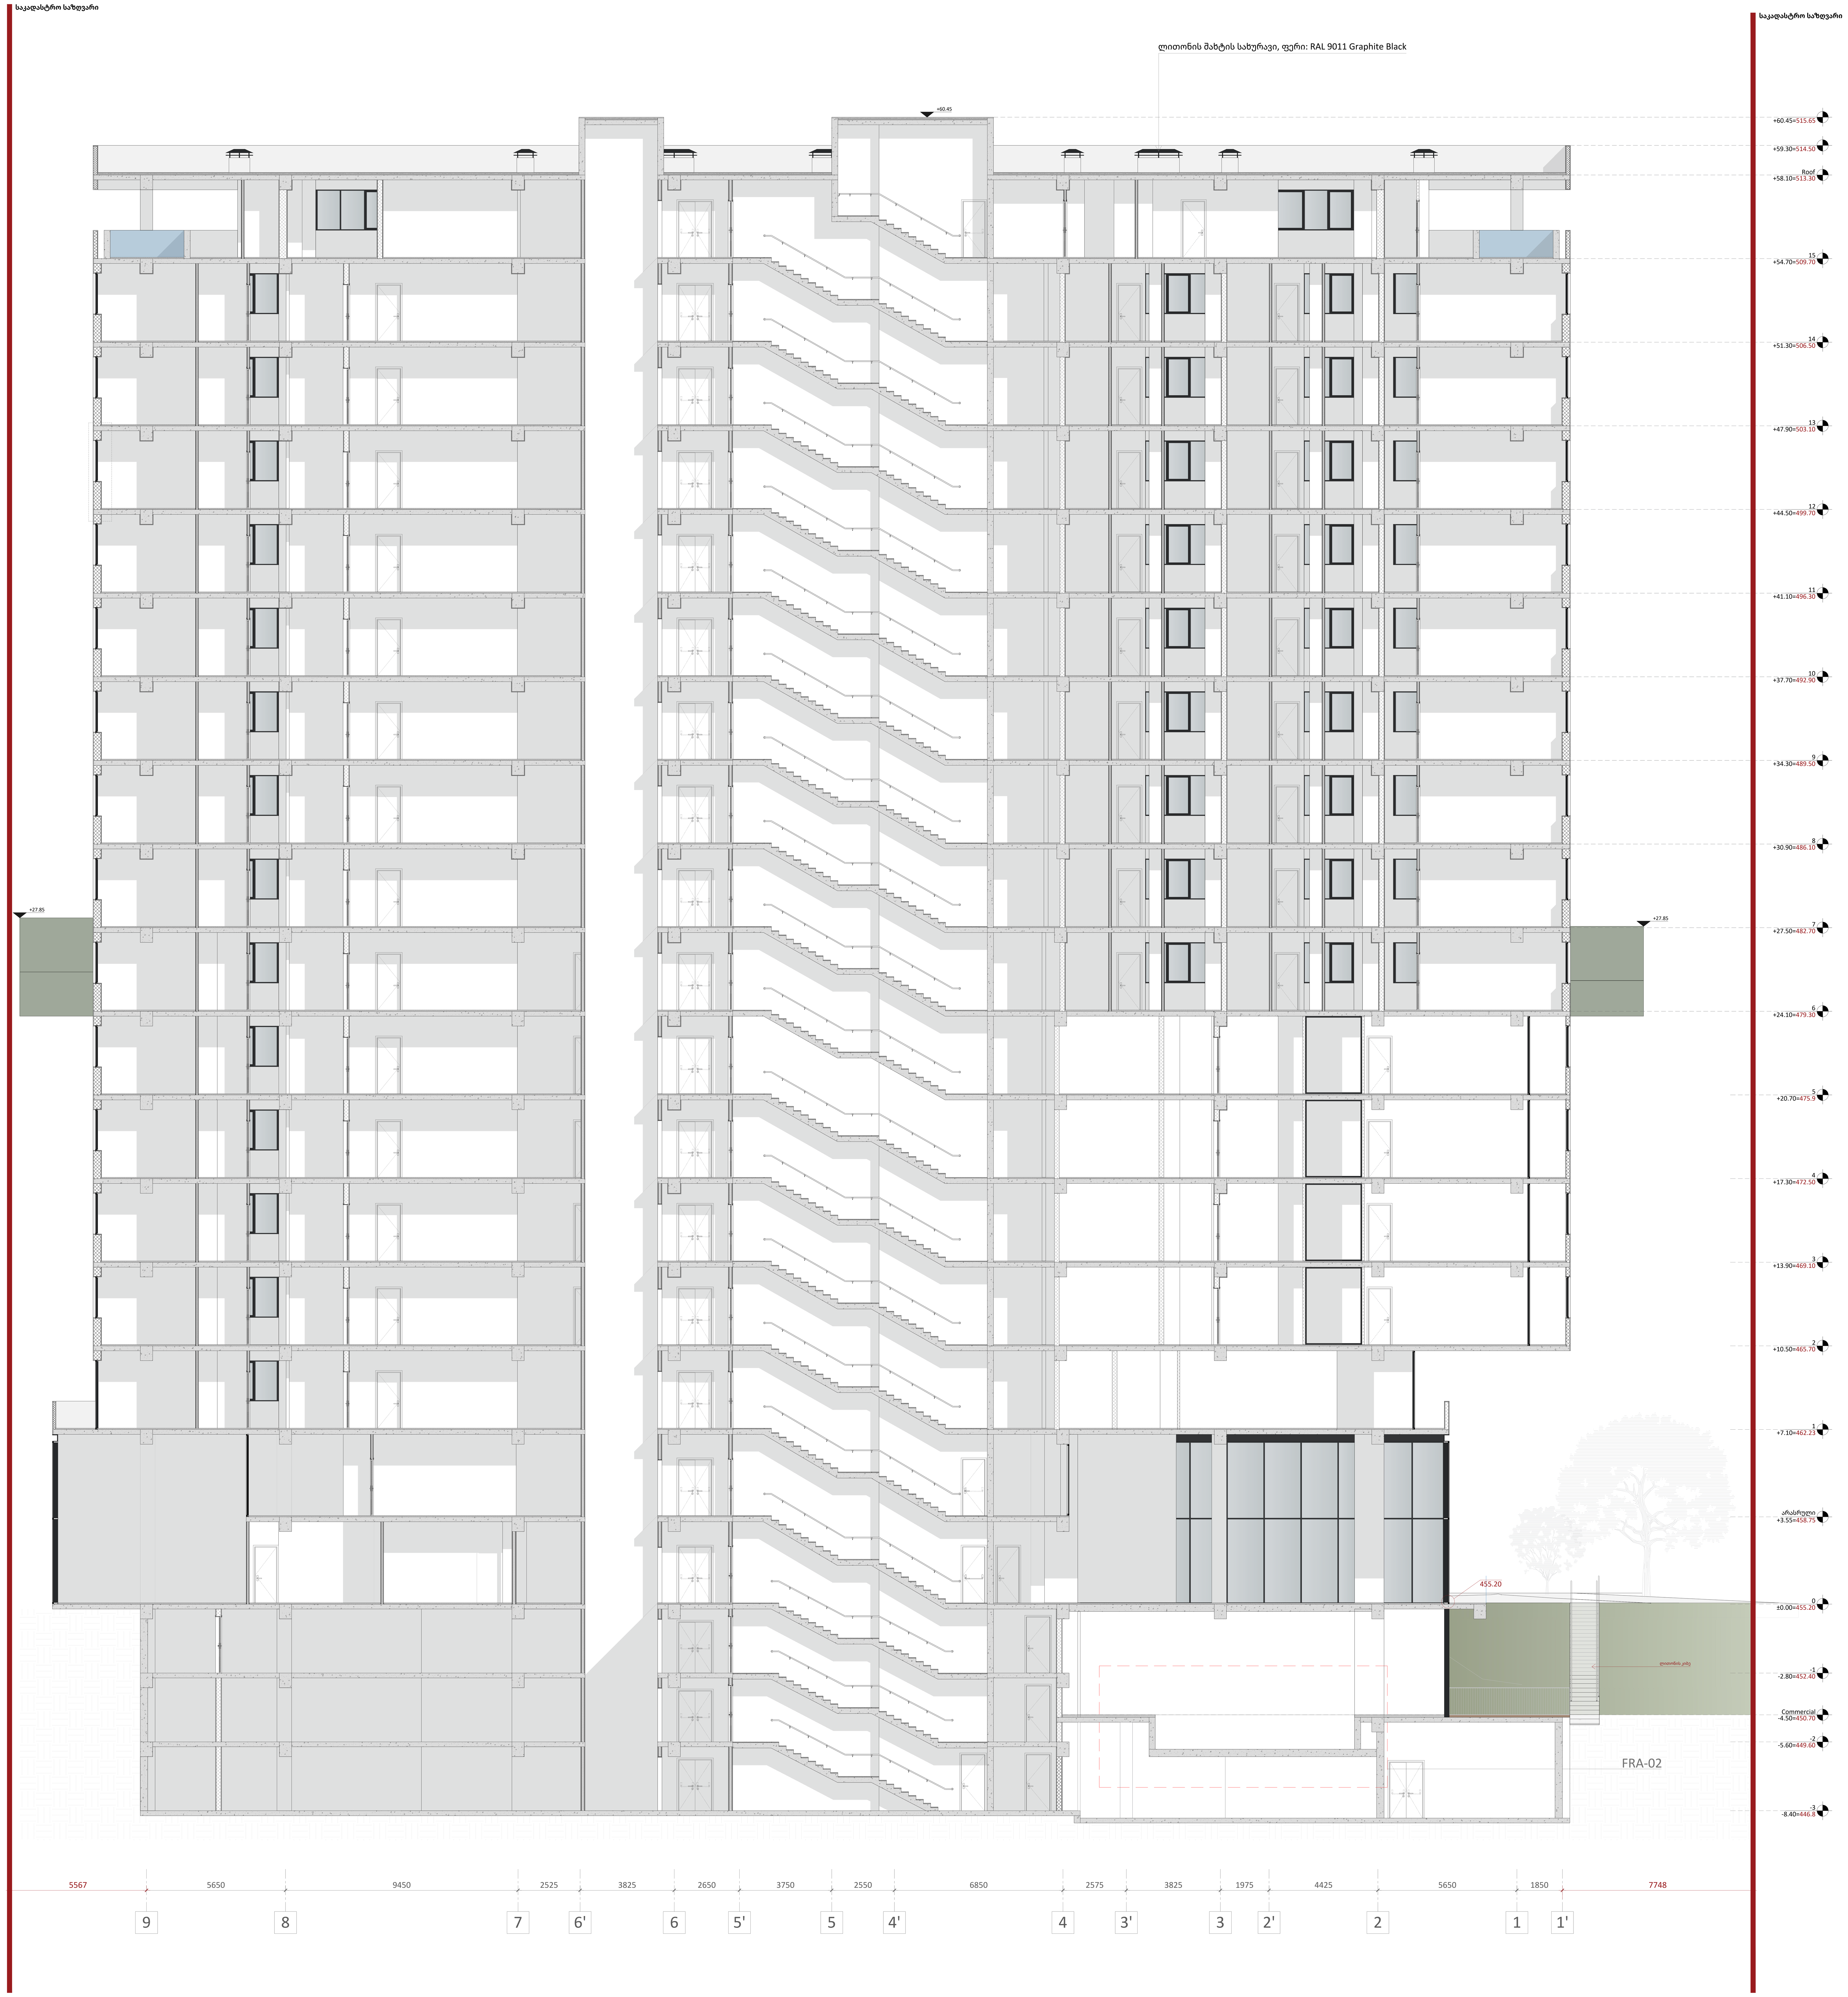

A0

A301

სათაური

ჭრილი 2-2

Ns studio
0179 ბაზალეთის ქუჩა 3
ქ. თბილისი, საქართველო.
Tel: 593 27 88 58
info@nsstudio.ge

პროექტი

ქალაქ თბილისში, ერწოს ქუჩა 15-ში მდებარე ტერიტორიაზე მშენებლობის პროექტი

ინფორმაცია დამკვეთის შესახებ

შპს "ეი იქს AX"

სქემატური გეგმა

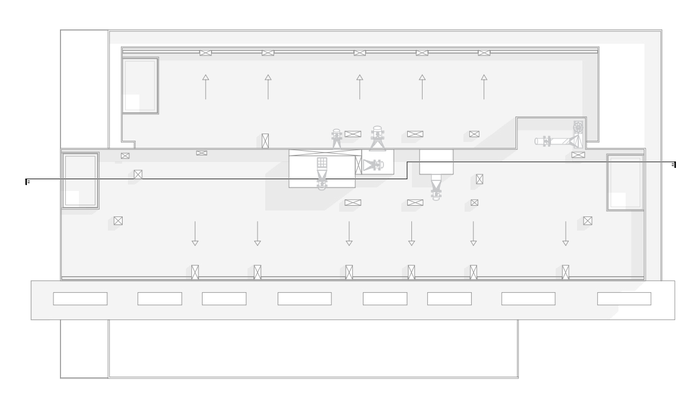

#29.04.2022

Cad Dwg File: **Kutaisi Residential**

ლუკა ჩაგანავა
ნინო ჭანტურია
გიორგი ვარდოსანიძე
დავით ბალავაძე
ნიკალა ღლონტი
მარიამ ლორთქიფანიძე
ანკა მორგოშია

Ns studio

A300 | ქრილი 1-1
1:100 ქრილები

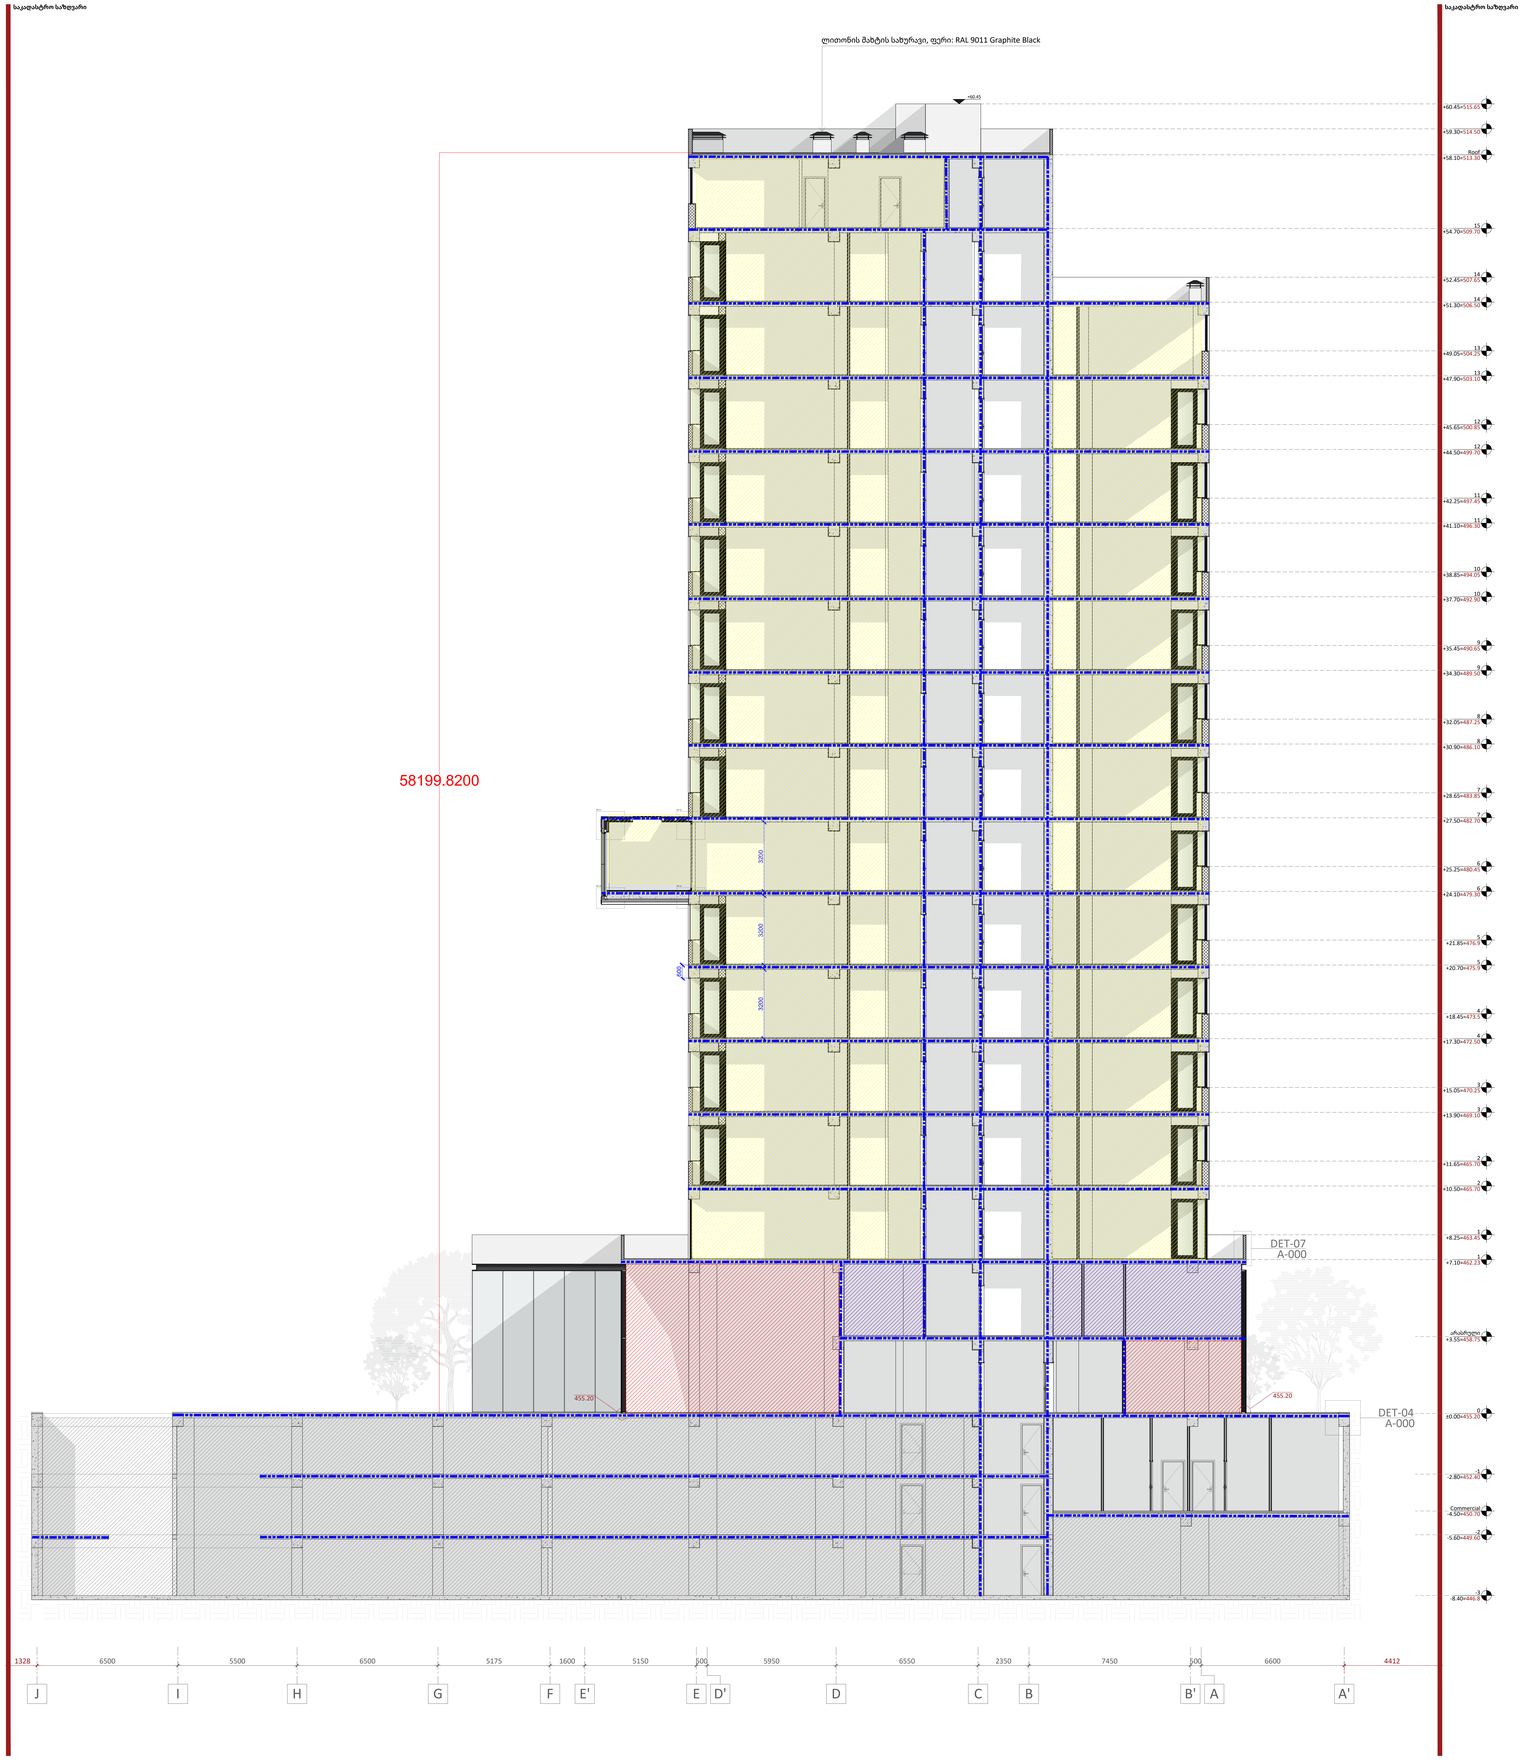

A0

A300

სათაური

ქრილი 1-1

Ns studio
0179 ბაზალეთის ქუჩა 3
ქ. თბილისი, საქართველო.
Tel: 593 27 88 58
info@nsstudio.ge

პროექტი

ქალაქ თბილისში, ერეწის ქუჩა 15-ში მდებარე ტერიტორიაზე მშენებლობის პროექტი

ინფორმაცია დამკვეთის შესახებ

შპს "ეი ჯეს AX"

სქემატური გეგმა

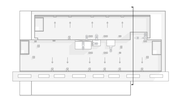

#29.04.2022
Cad Dwg File: **Kutaisi Residential**
ლუკა ჩაგანავა
ნინო ჭანტურია
გიორგი ვარლოსანიძე
დავით ბალიაური
ნიკალა ღლონტი
მარიამ ლორთქიფანიძე
ანკა მორგოშია

Ns studio

A301 ჭრილი 2-2
1:100 ჭრილები

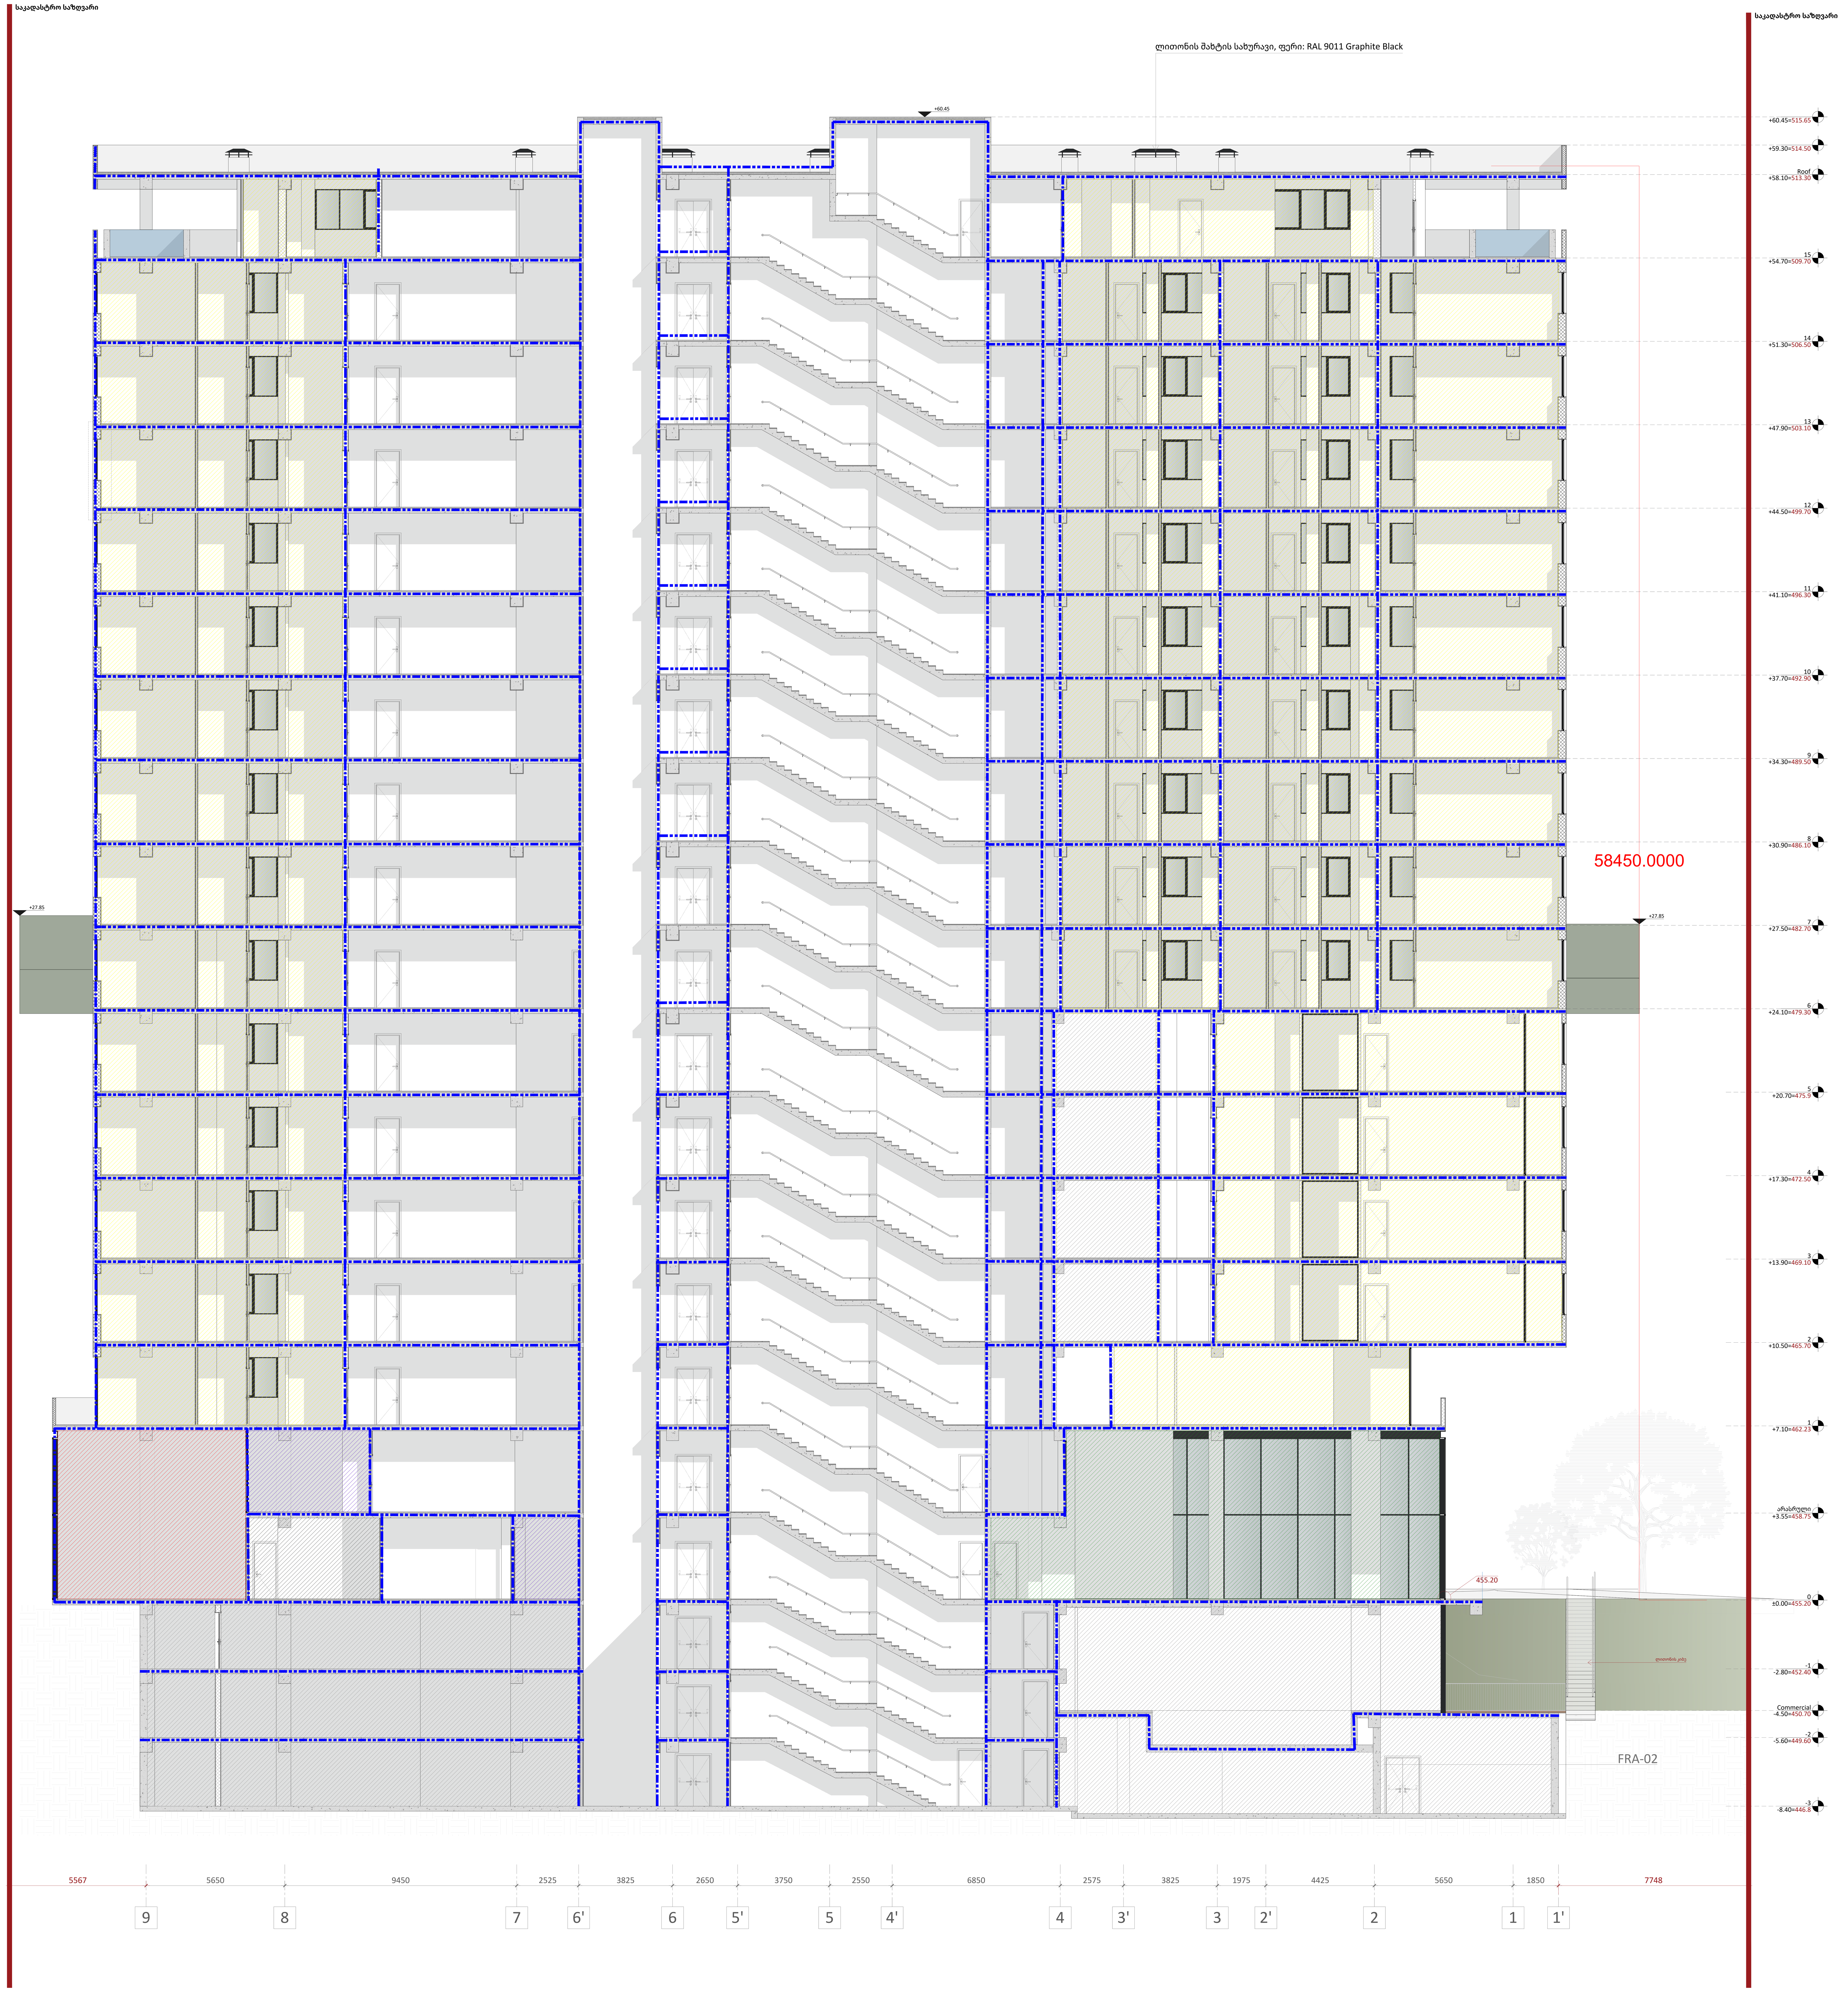

A0

A301

სათაური

ჭრილი 2-2

Ns studio
0179 ბაზალეთის ქუჩა 3
ქ. თბილისი, საქართველო.
Tel: 593 27 88 58
info@nsstudio.ge

პროექტი

ქალაქ თბილისში, ერწოს ქუჩა 15-ში მდებარე ტერიტორიაზე მშენებლობის პროექტი

ინფორმაცია დამკვეთის შესახებ

შპს "ეი იქს AX"

სქემატური გეგმა

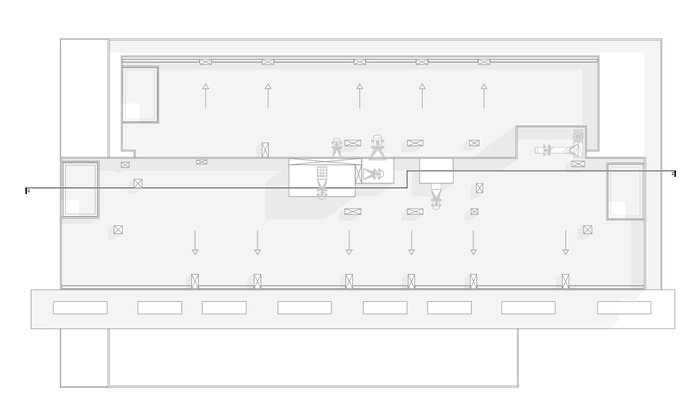

#29.04.2022


ლუკა ჩაგანავა
ნინო ჭანტურია
გიორგი ვარდოსანიძე
დავით ბალავაძე
ნიკალა ღლონტი
მარიამ ლორთქიფანიძე
ანკა მორგოშია

Ns studio



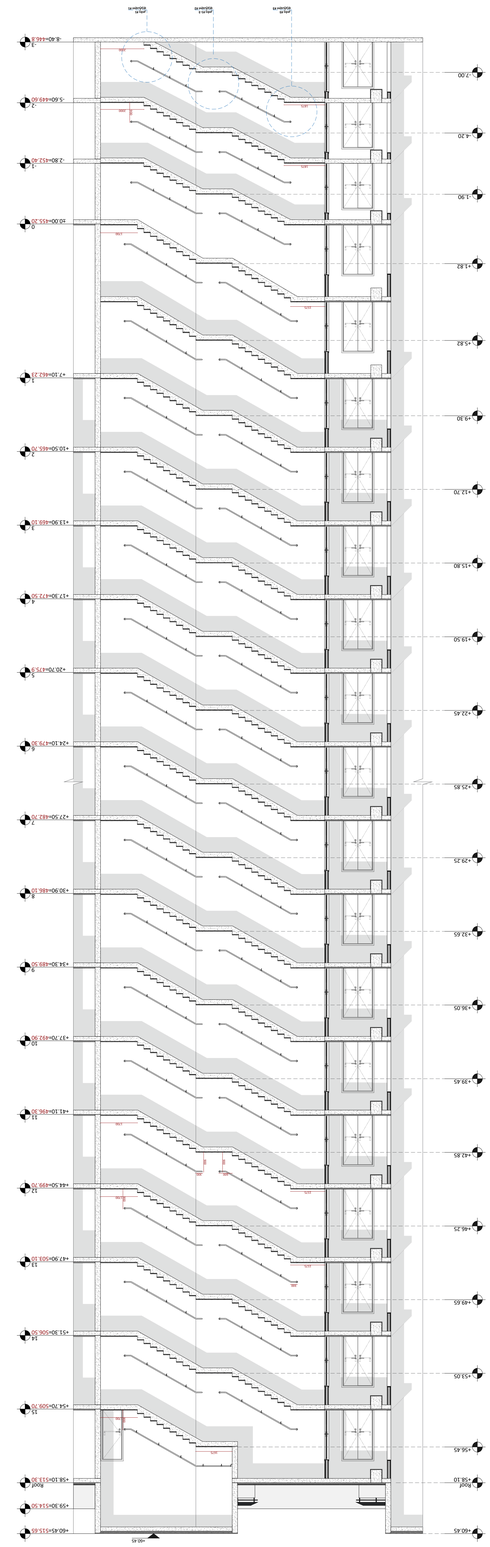

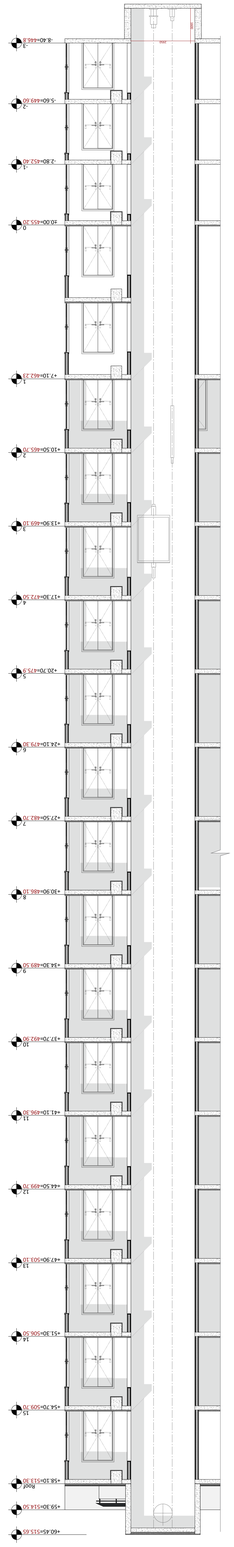

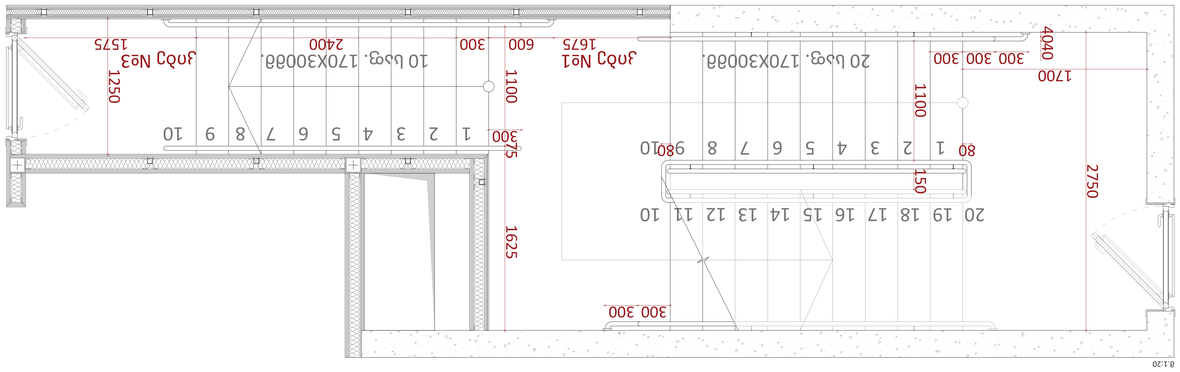

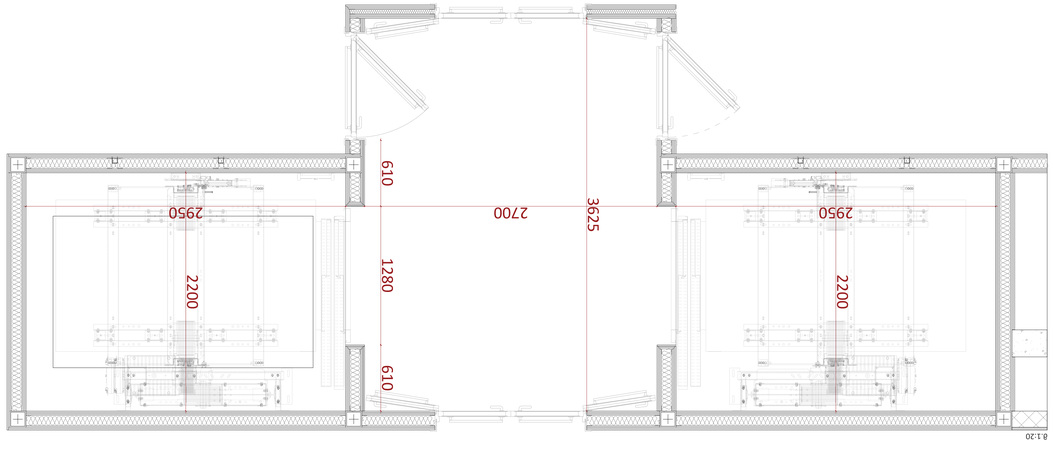

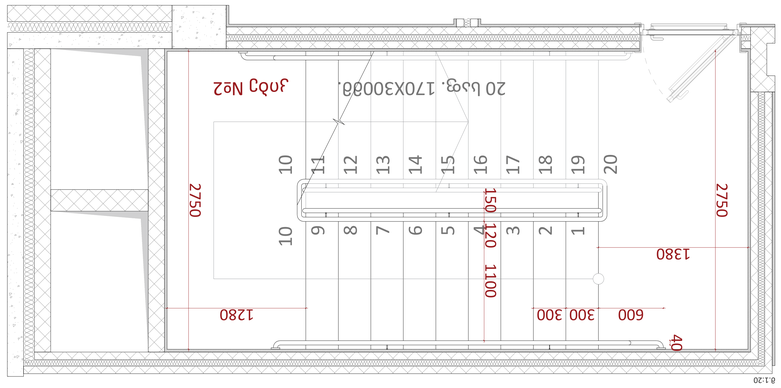

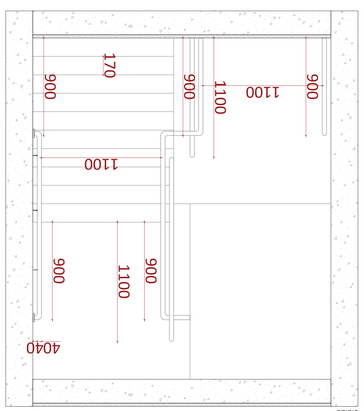

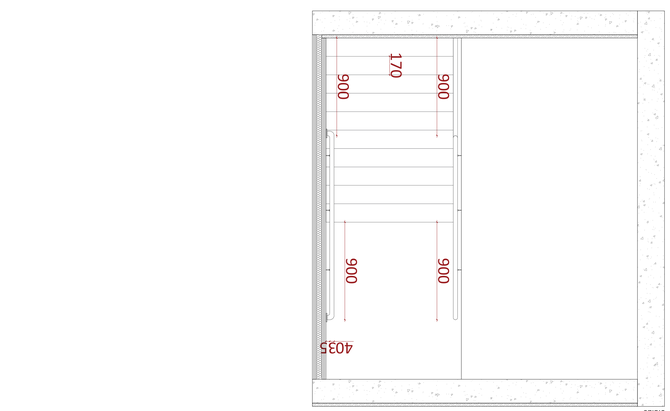

Ns studio	





#29.04.2022










A1001

A0

Ns studio












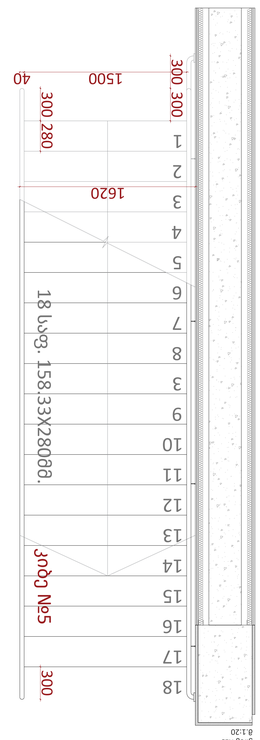

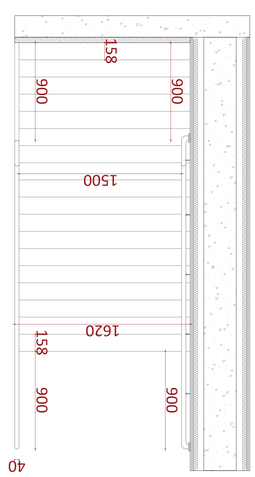

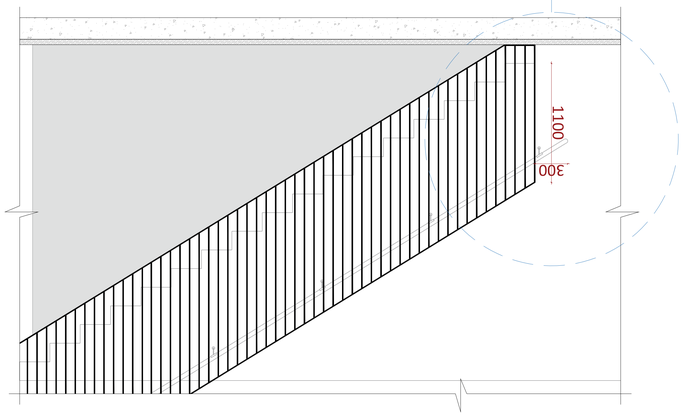

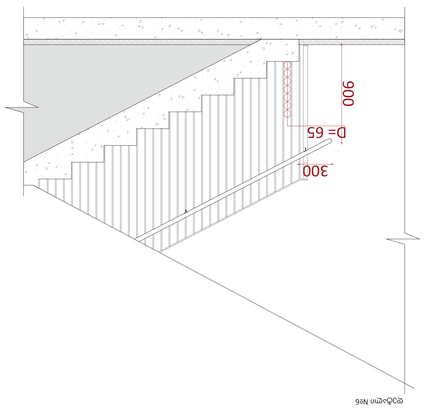

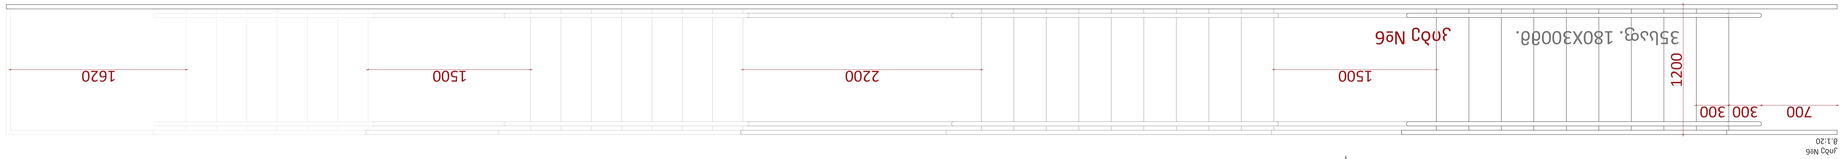

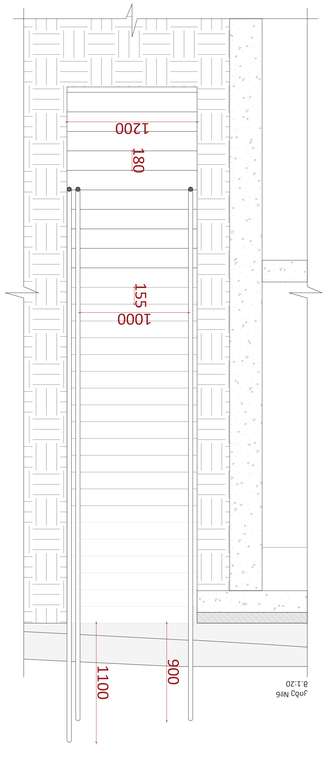

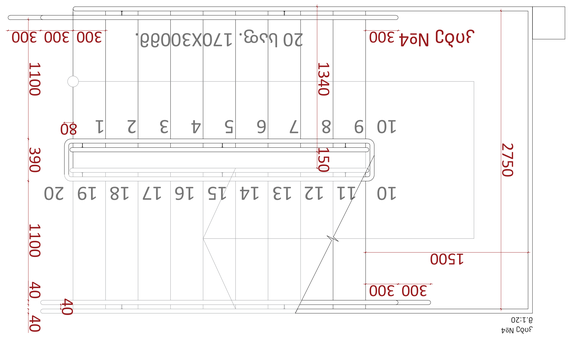

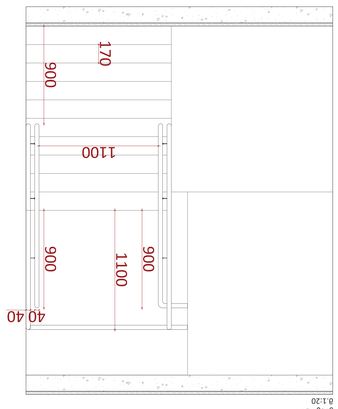

კიბე №1
მ.1:10

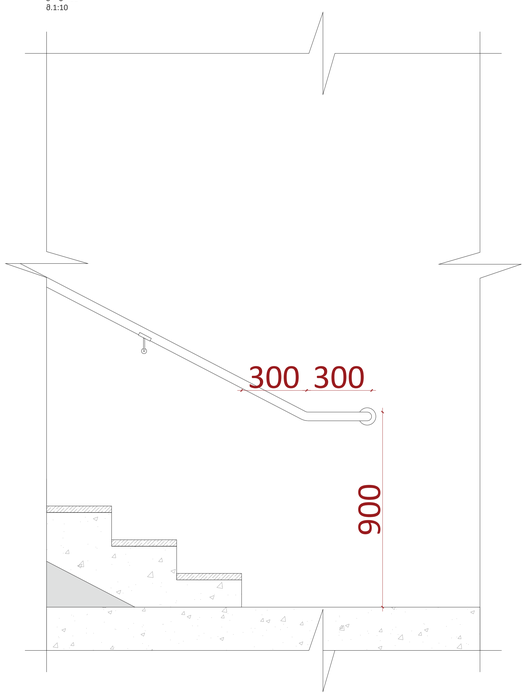

კიბე №2
მ.1:10

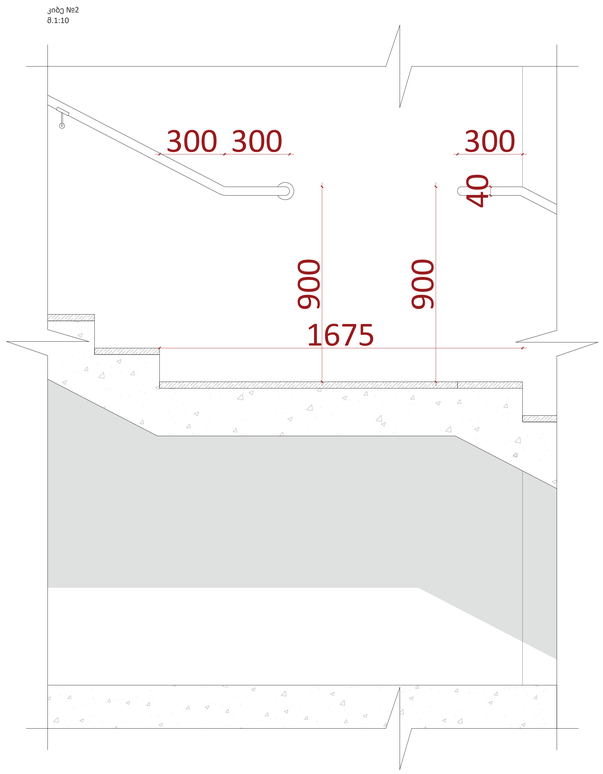

კიბე №3
მ.1:10

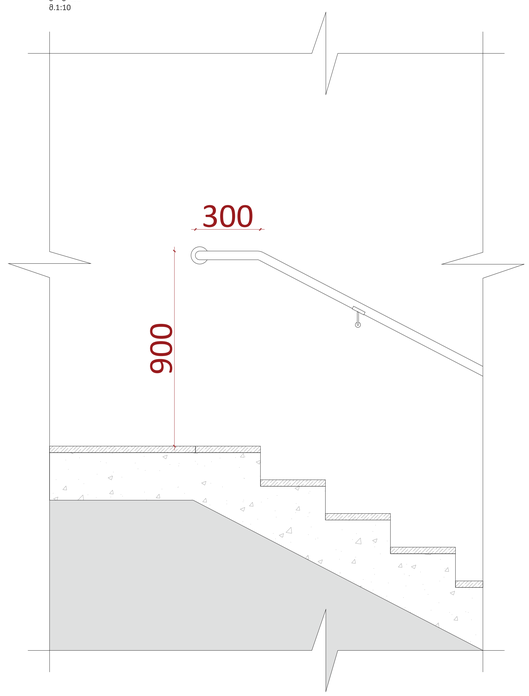

კიბე №4
მ.1:10

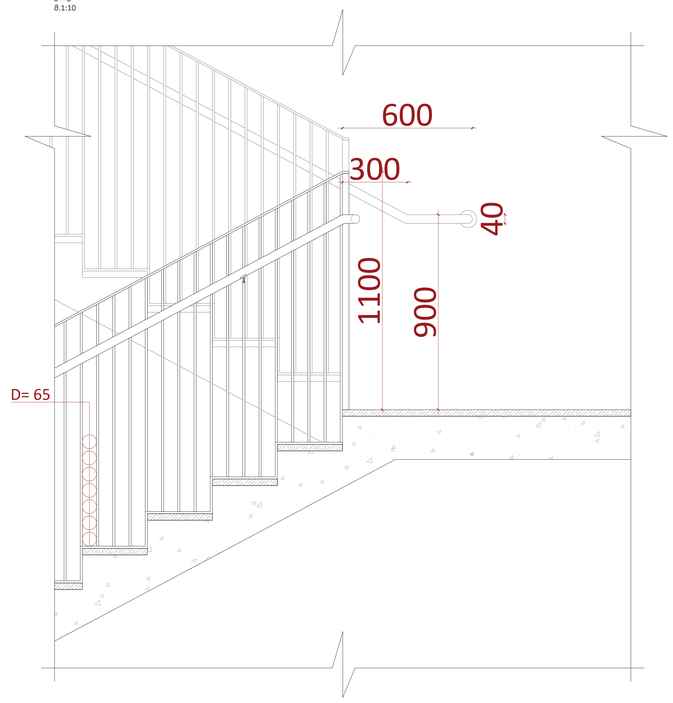

კიბე №5
მ.1:10

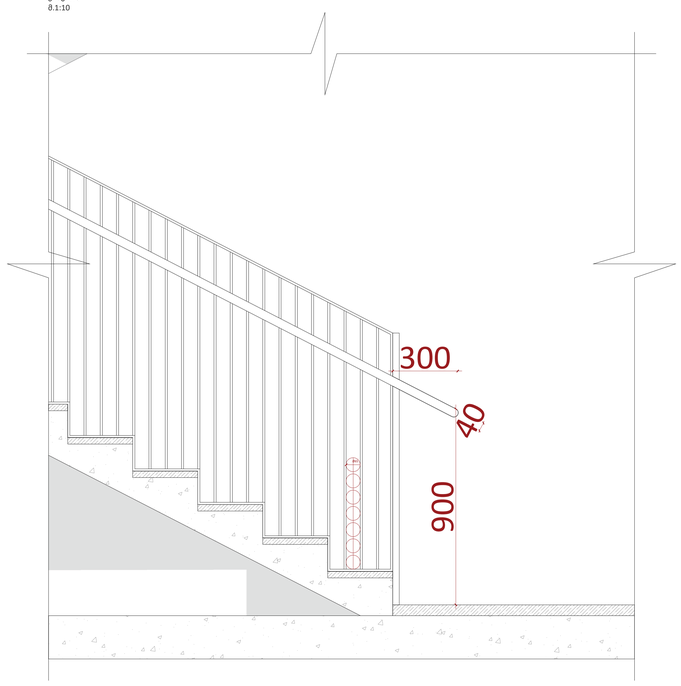

სახელური

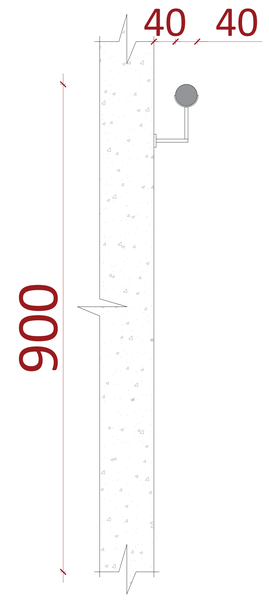

A0

A1002

სათაური

კიბის ფრაგმენტი

Ns studio
0179 ბაზალეთის ქუჩა 3
ქ. თბილისი, საქართველო.
Tel: 593 27 88 58
info@nsstudio.ge

პროექტი

ქალაქ თბილისში, ერწოს ქუჩა 15-ში მდებარე ტერიტორიაზე მშენებლობის პროექტი

ინფორმაცია დამკვეთის შესახებ

შპს "ეი ჯეს AX"

#29.04.2022


ლუკა ჩაგანავა
ნინო ჭანტურია
გიორგი ვარდოსანიძე
დავით ბალიაური
ნიკალა ღლონტი
მარიამ ლორთქიფანიძე
ანკა მორჩილია

Ns studio

A800 | 1:10

არქიტექტურული ლეგენდა და ფასადის დეტალები

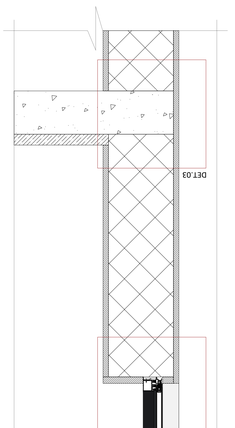

FRA.01
მ.1:10

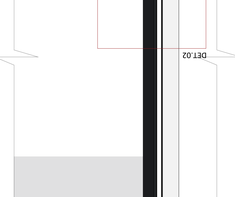

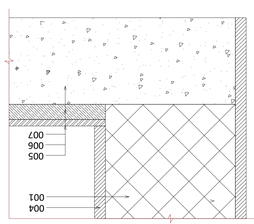

DET.03
მ.1:5

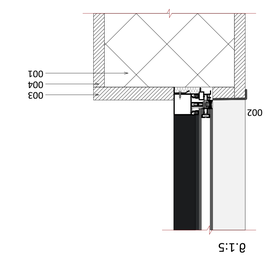

DET.02
მ.1:5

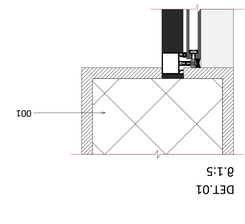

DET.01
მ.1:5

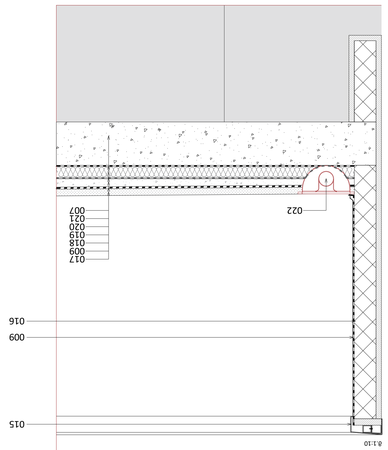

DET.05
მ.1:10

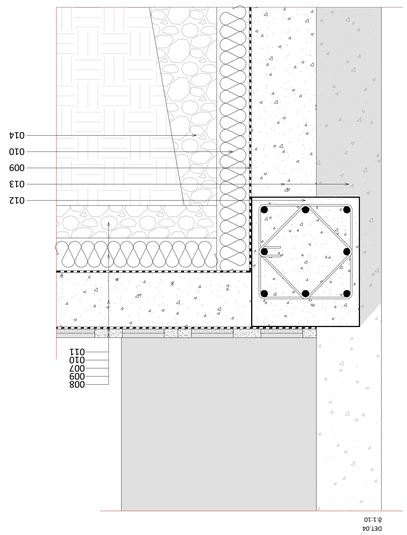

DET.04
მ.1:10

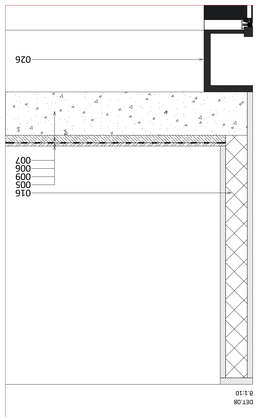

DET.08
მ.1:10

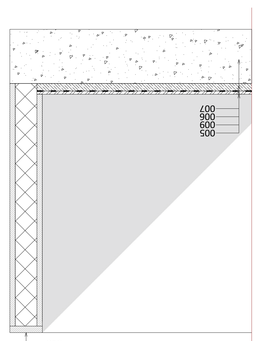

DET.07
მ.1:10

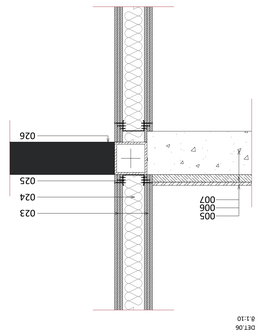

DET.06
მ.1:10












A0

A800

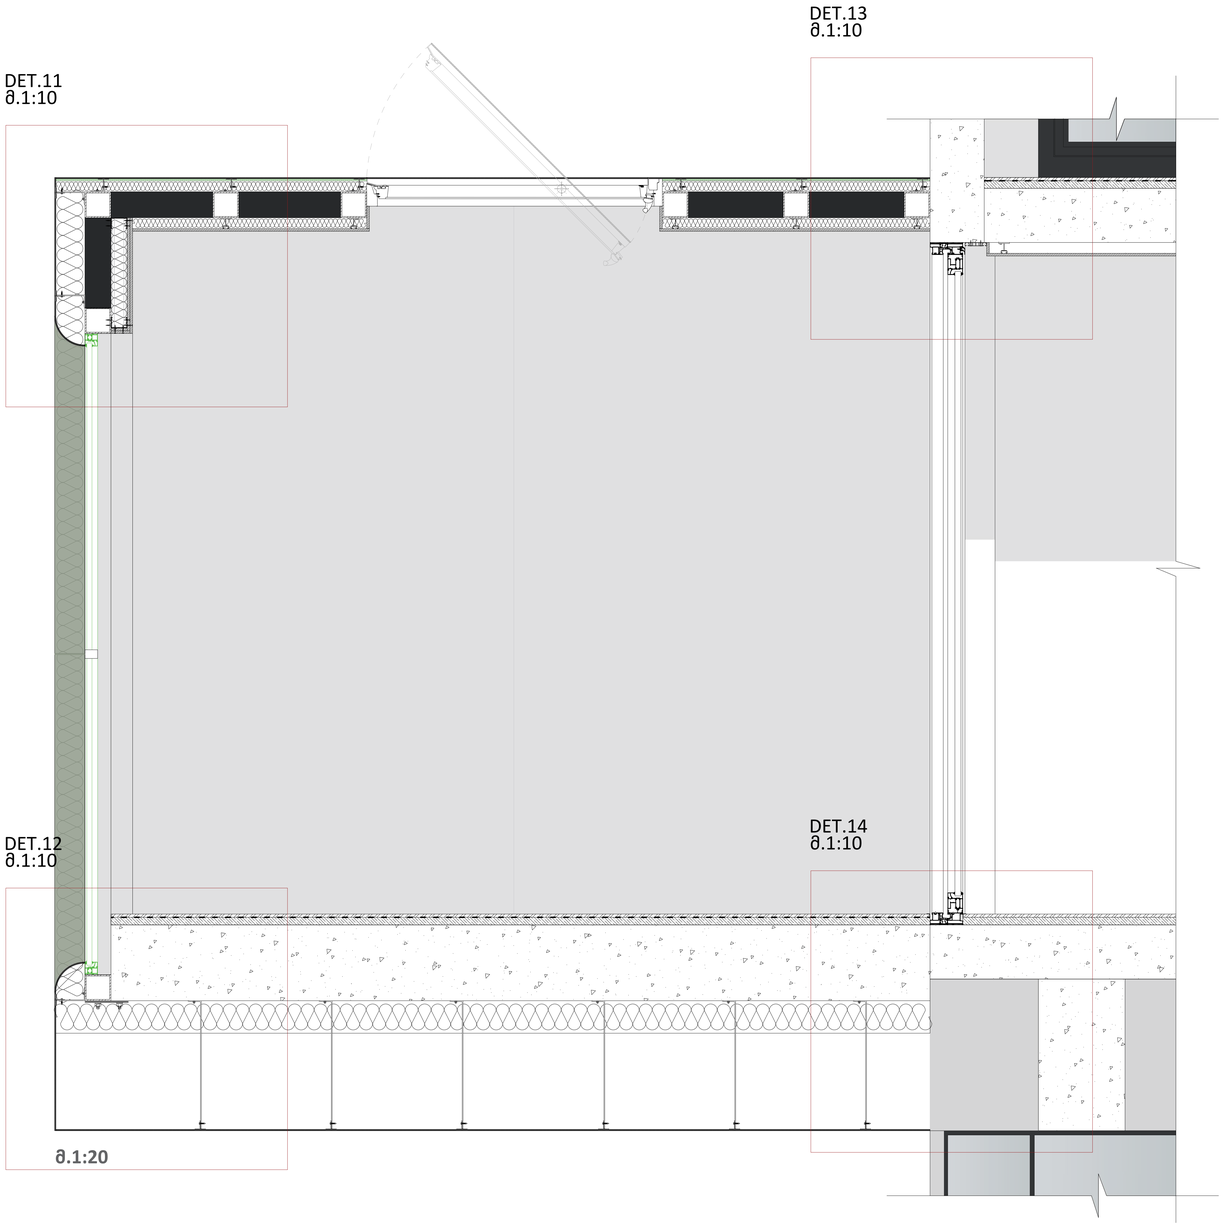

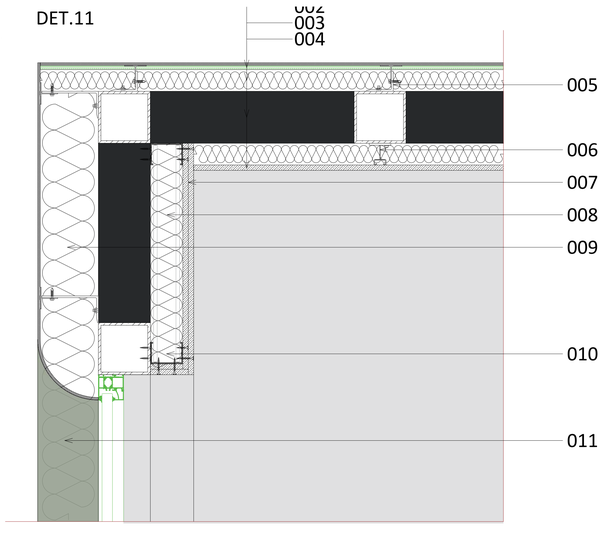

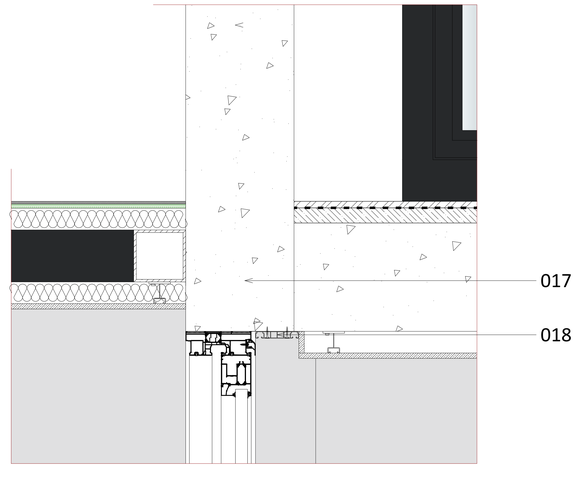

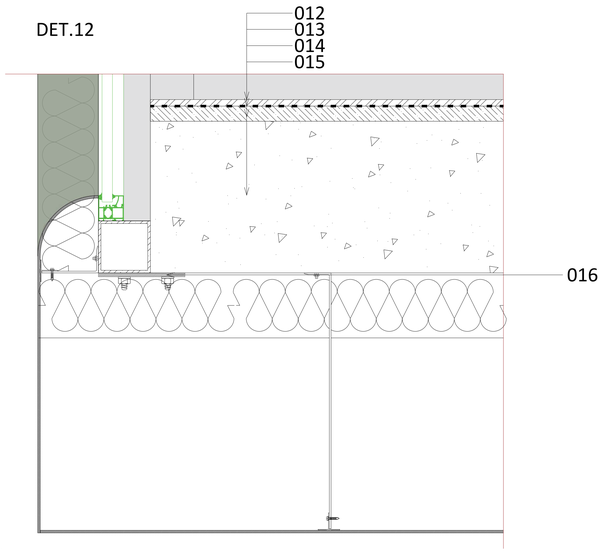

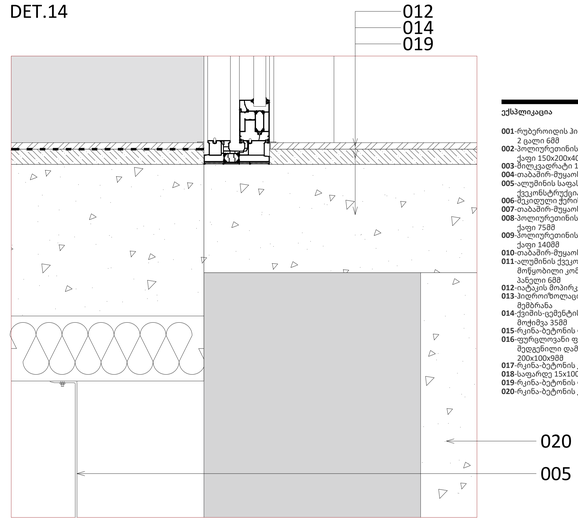

A0

A802

სათაური
არქიტექტურული დეტალები და ფრაგმენტები

Ns studio
0179 ბაზალეთის ქუჩა 3
ქ. თბილისი, საქართველო.
Tel: 593 27 88 58
info@nsstudio.ge

პროექტი
ქალაქ თბილისში, ერეწის ქუჩა 15-ში მდებარე ტერიტორიაზე მშენებლობის პროექტი

ინფორმაცია დამკვეთის მესახებ
შპს "ეი ჯეს AX"

აქსპლიკაცია

001-რეტეროილის პიეროიზოლაცია 2 ფალი 60მ
002-პოლიეთერეთინის ცეცხლმედეგი ქაფი 150x200x400მმ
003-მინერალფლატა 120x120x60მმ
004-თაბაშირ-მუყაოს ფილა 12.5მმ
005-ალუმინის საფასადე ქვეკონსტრუქცია 40მ-იანი სამაგრი
006-მეკიდული ჭერის სამაგრი
007-თაბაშირ-მუყაოს ფილა 25მმ
008-პოლიეთერეთინის ცეცხლმედეგი ქაფი 75მმ
009-პოლიეთერეთინის ცეცხლმედეგი ქაფი 140მმ
010-თაბაშირ-მუყაოს პროფილი 75x50მმ
011-ალუმინის ქვეკონსტრუქციაზე მოწყობილი კომპოზიტური პანელი 6მმ
012-იატაკის მოპირკეთება 15მმ
013-ჰიდროიზოლაცია, ბიტუმოვანი მეხტრანა
014-ქვიშის-ცემენტის ხსნარით მოჭიმვა 35მმ
015-რკინა-ბეტონის ფილა 350მმ
016-ფერფლოვანი ფილაკით მედგმილი ფაშკაკმორებული 200x100x60მმ
017-რკინა-ბეტონის კოჭი 250x140მმ
018-სადარედე 15x100მმ
019-რკინა-ბეტონის ფილა 250მმ
020-რკინა-ბეტონის კოჭი 400x700მმ

#29.04.2022
Cad Dwg File: **Kutaisi Residential**

ლუკა ჩაგანავა
ნინო ჭანტურია
გიორგი ვარდოსანიძე
დავით ბალიაური
ნიკალა ღლონტი
მარიამ ლორთქიფანიძე
ანკა მორგოშია

Ns studio

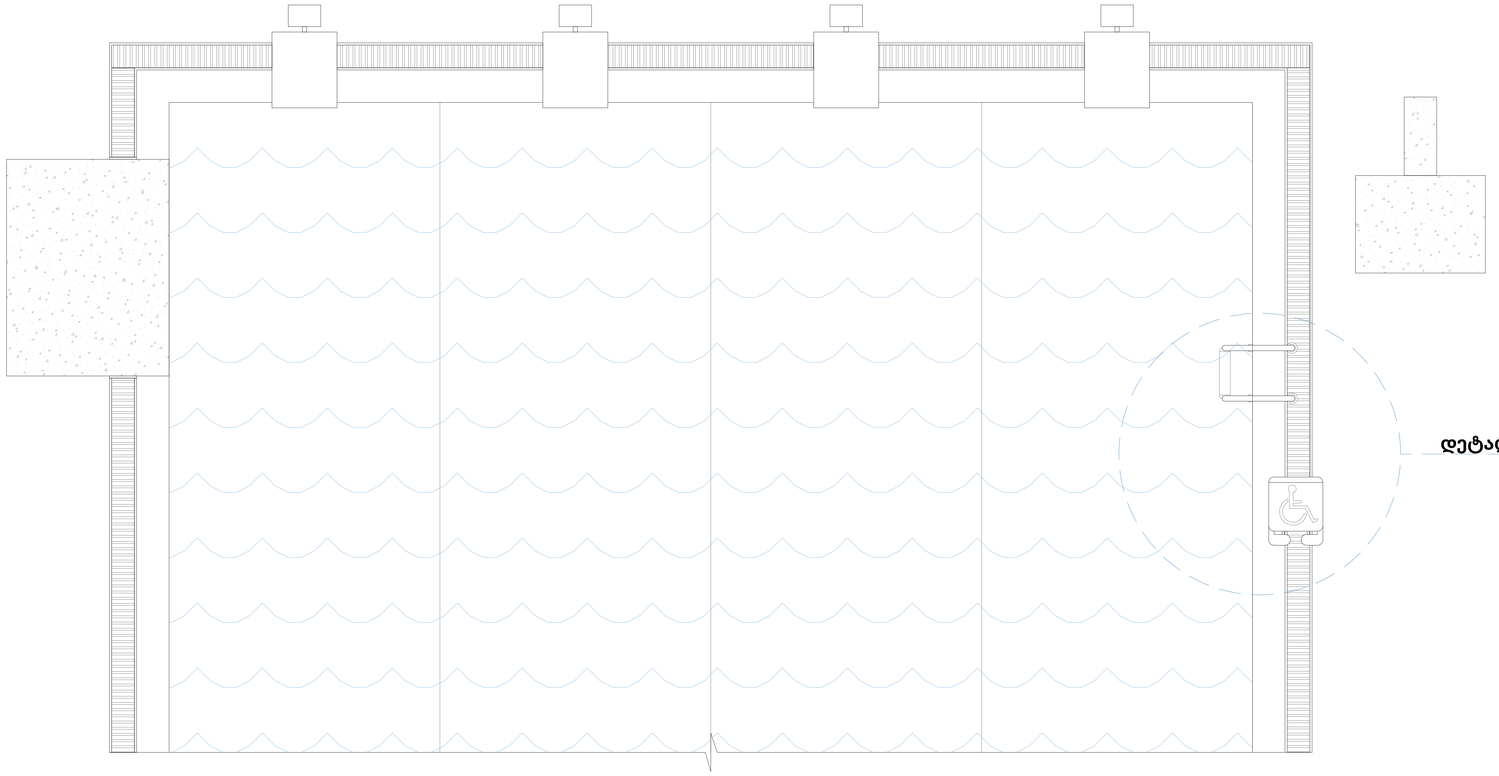

დეტალი №1

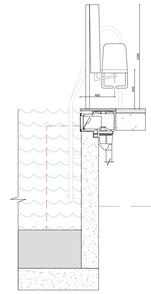

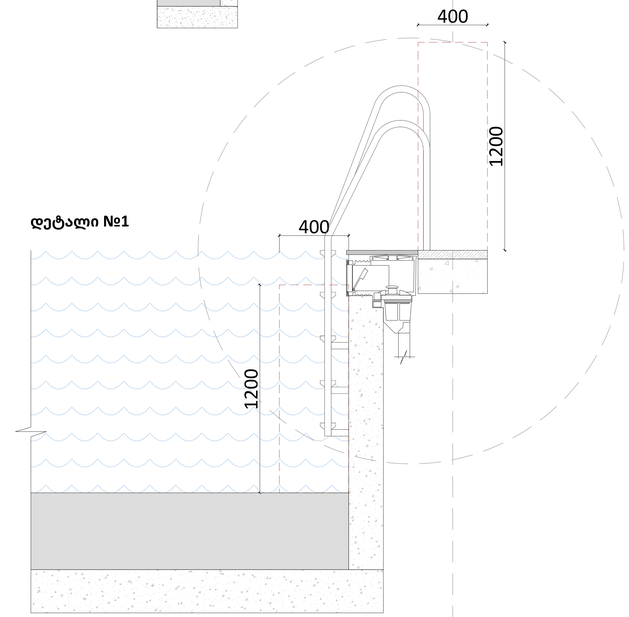

დეტალი №1

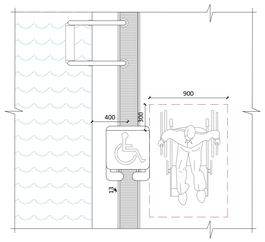

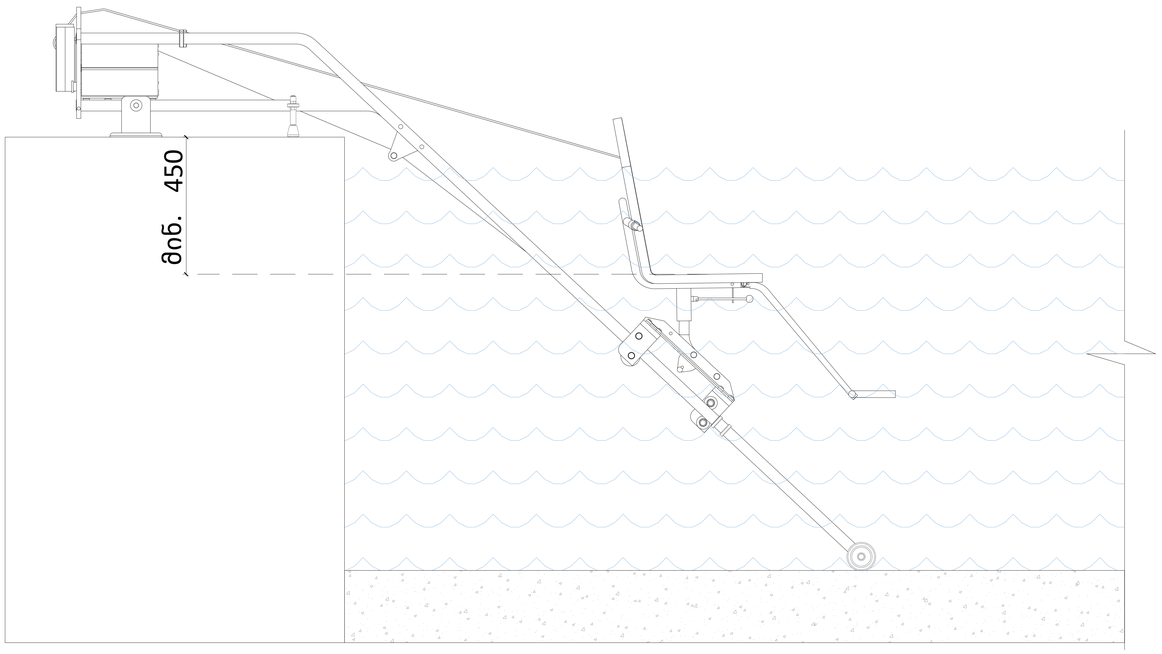

A0

A1100

სათაური

აუზის ფრაგმენტი

Ns studio
0179 ბაზალეთის ქუჩა 3
ქ. თბილისი, საქართველო.
Tel: 593 27 88 58
info@nsstudio.ge

პროექტი

ქალაქ თბილისში, ერწოს ქუჩა 15-ში მდებარე ტერიტორიაზე მშენებლობის პროექტი

ინფორმაცია დამკვეთის შესახებ

შპს "ეი ოქს AX"

#29.04.2022

Cad Dwg File: **Kutaisi Residential**

ლუკა ჩაგანავა

ნინო ჭანტურია

გიორგი ვარდოსანიძე

დავით ბალაყაძე

ნიკალა ღლონტი

მარიამ ლორთქიფანიძე

ანკა მორგოშია

Ns studio

A1200 | სველი წერტილების გეგმა

N/S

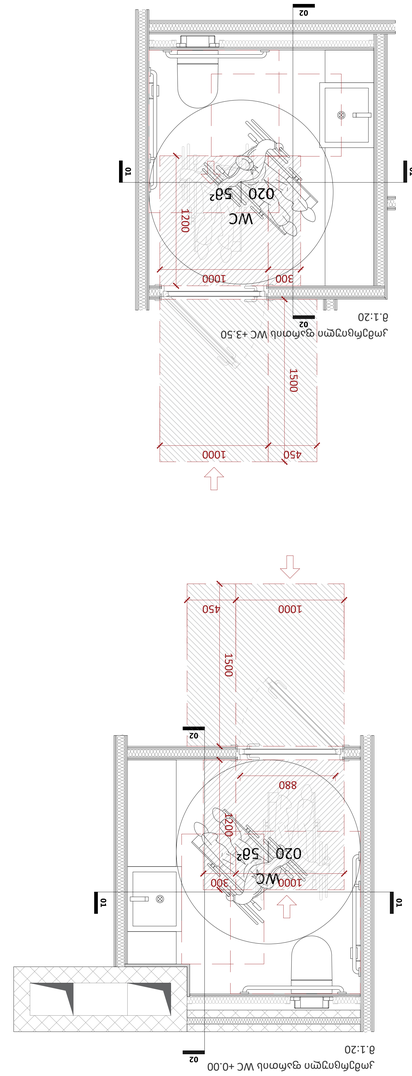

მ.1:20

სველი წერტილი WC +3.50

მ.1:20

სველი წერტილი WC +0.00

ჯამი 01

ჯამი 02

სველი წერტილების გეგმა - ბაბუკის WC

ჯამი 01

ჯამი 02

A0

A1200

სველი წერტილების გეგმა

Ns studio






ნახაზის დასახელება

სველი წერტილების გეგმა

ნახაზის N

A1200

ლიცენზია

საავტორო ზედამხედველობა

#29.04.2022


ცვლილების აღწერა

ნახაზის ტიპი

ავტორის ვინაობა

ცვლილების თარიღი

ნახაზის ნომერი

Ns studio













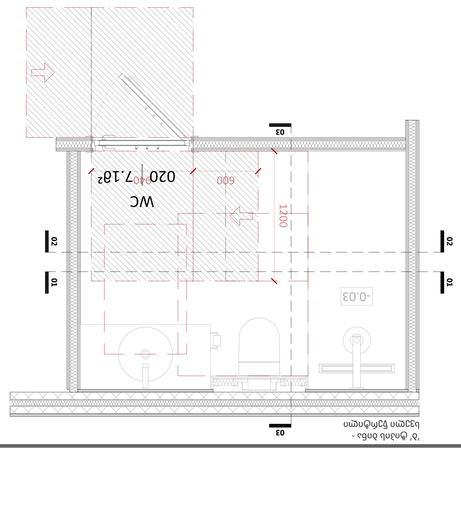



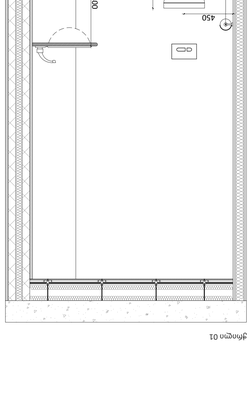


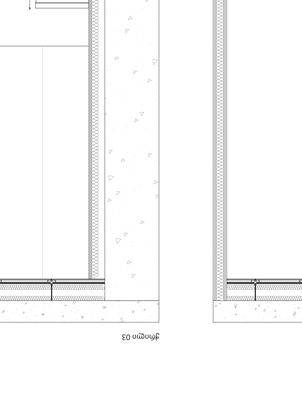





A1202 | სველი წერტილების განლაგება

N/S


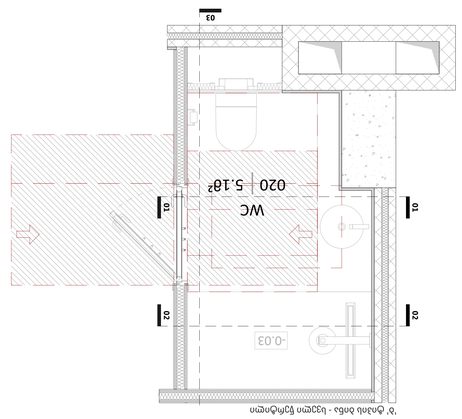

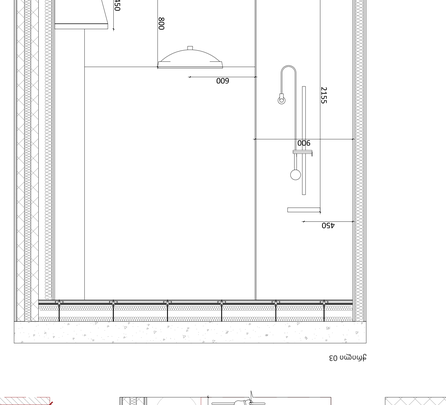

A0

A1202

სველი წერტილების განლაგება

სანტექნიკური

Ns studio














Ns studio

A1203 | სველი წერტილის განშლები
N/S | 'ბ' ტიპის ბინების სველი წერტილები

'ბ' ტიპის ბინა - სველი წერტილი

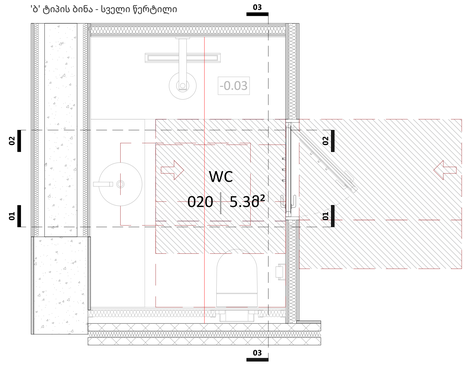

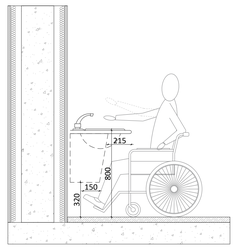

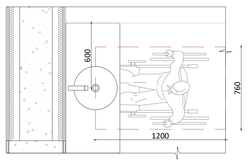

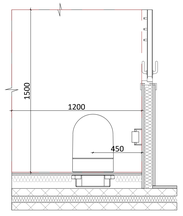

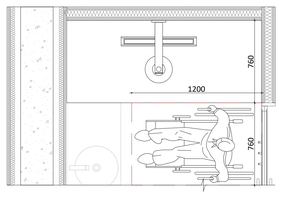

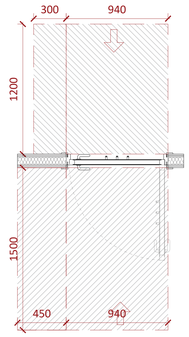

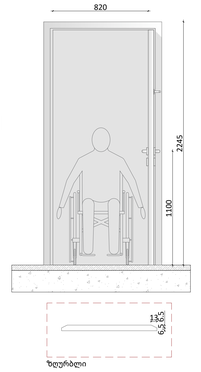

ქრილი 01

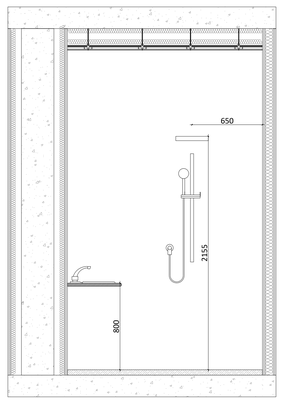

ქრილი 02

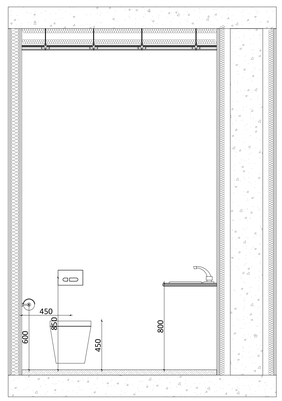

ქრილი 03

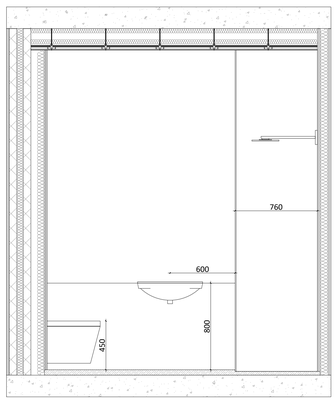

'ბ' ტიპის ბინა - სველი წერტილი

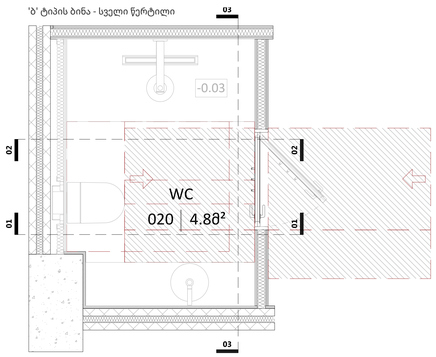

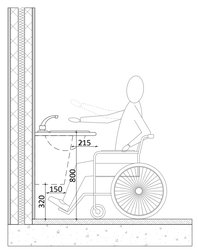

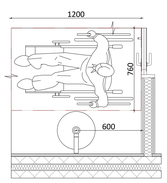

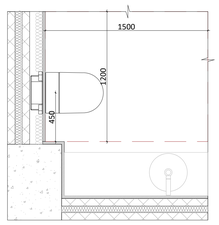

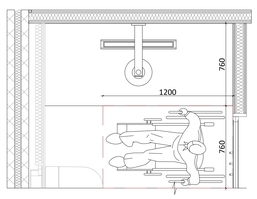

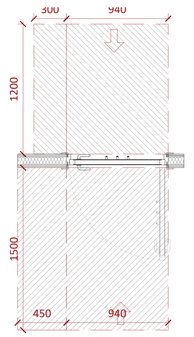

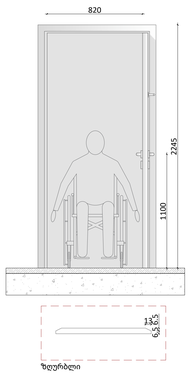

ქრილი 01

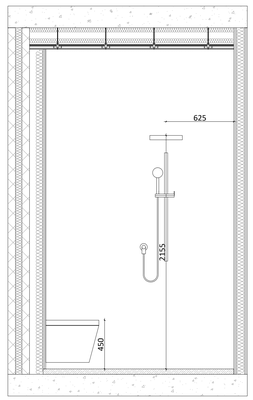

ქრილი 02

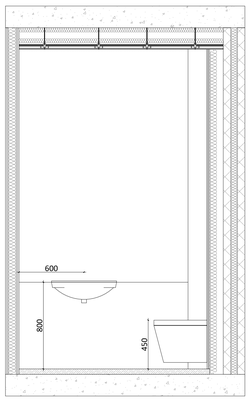

ქრილი 03

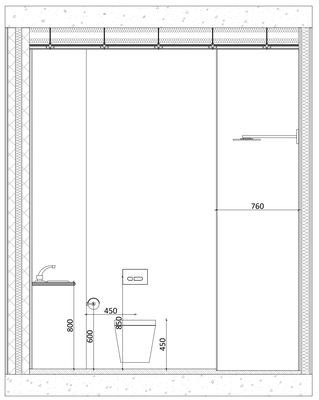

A0

A1203

სათაური

სველი წერტილის განშლები

Ns studio
0179 ბაზალეთის ქუჩა 3
ქ. თბილისი, საქართველო.
Tel: 593 27 88 58
info@nsstudio.ge

პროექტი

ქალაქ თბილისში, ერეწის ქუჩა 15-ში მდებარე ტერიტორიაზე მშენებლობის პროექტი

ინფორმაცია დამკვეთის მესახებ

შპს "ეი ჯეს AX"

#29.04.2022


ლუკა ჩაგანავა
ნინო ჭანტურია
გიორგი ვარლოსანიძე
დავით ბალიაური
ნიკალა ღლონტი
მარიამ ლორთქიფანიძე
ანკა მორგოშია

Ns studio



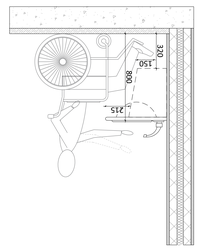

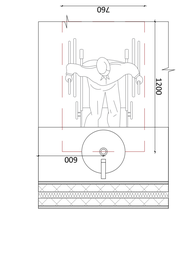

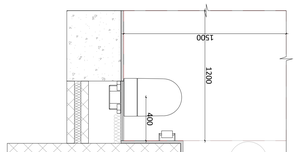

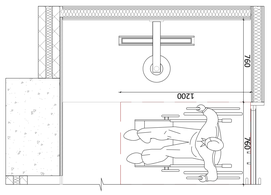

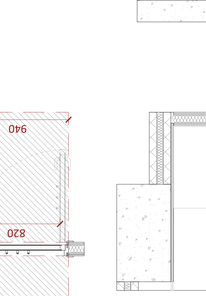

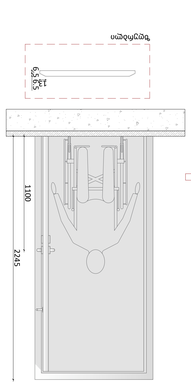

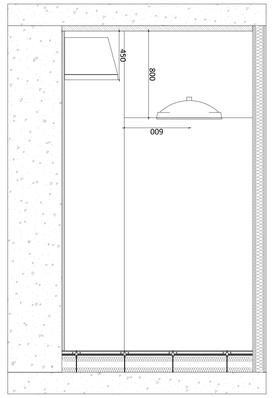

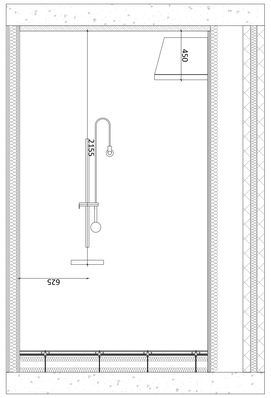

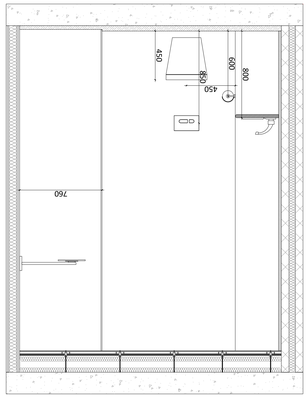

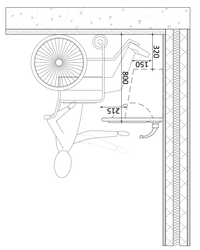

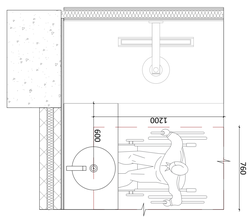

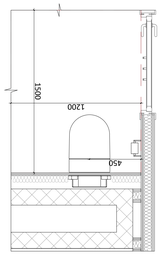

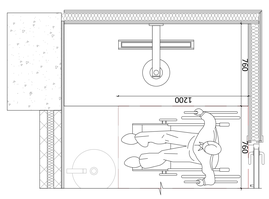

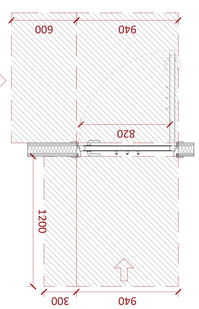

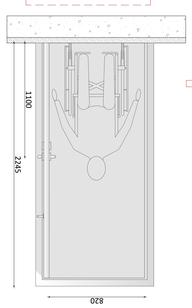



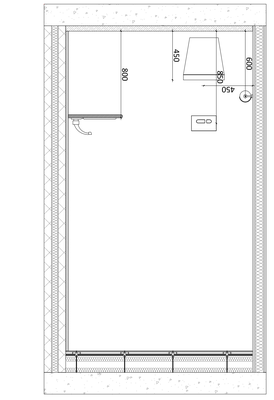

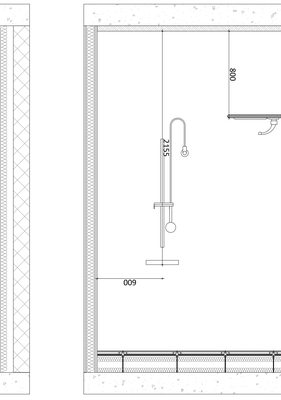

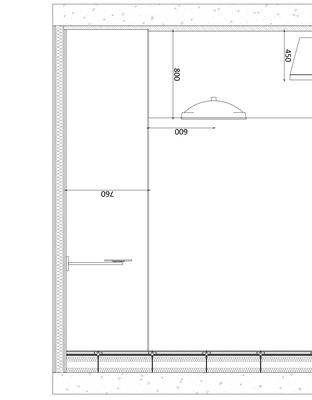























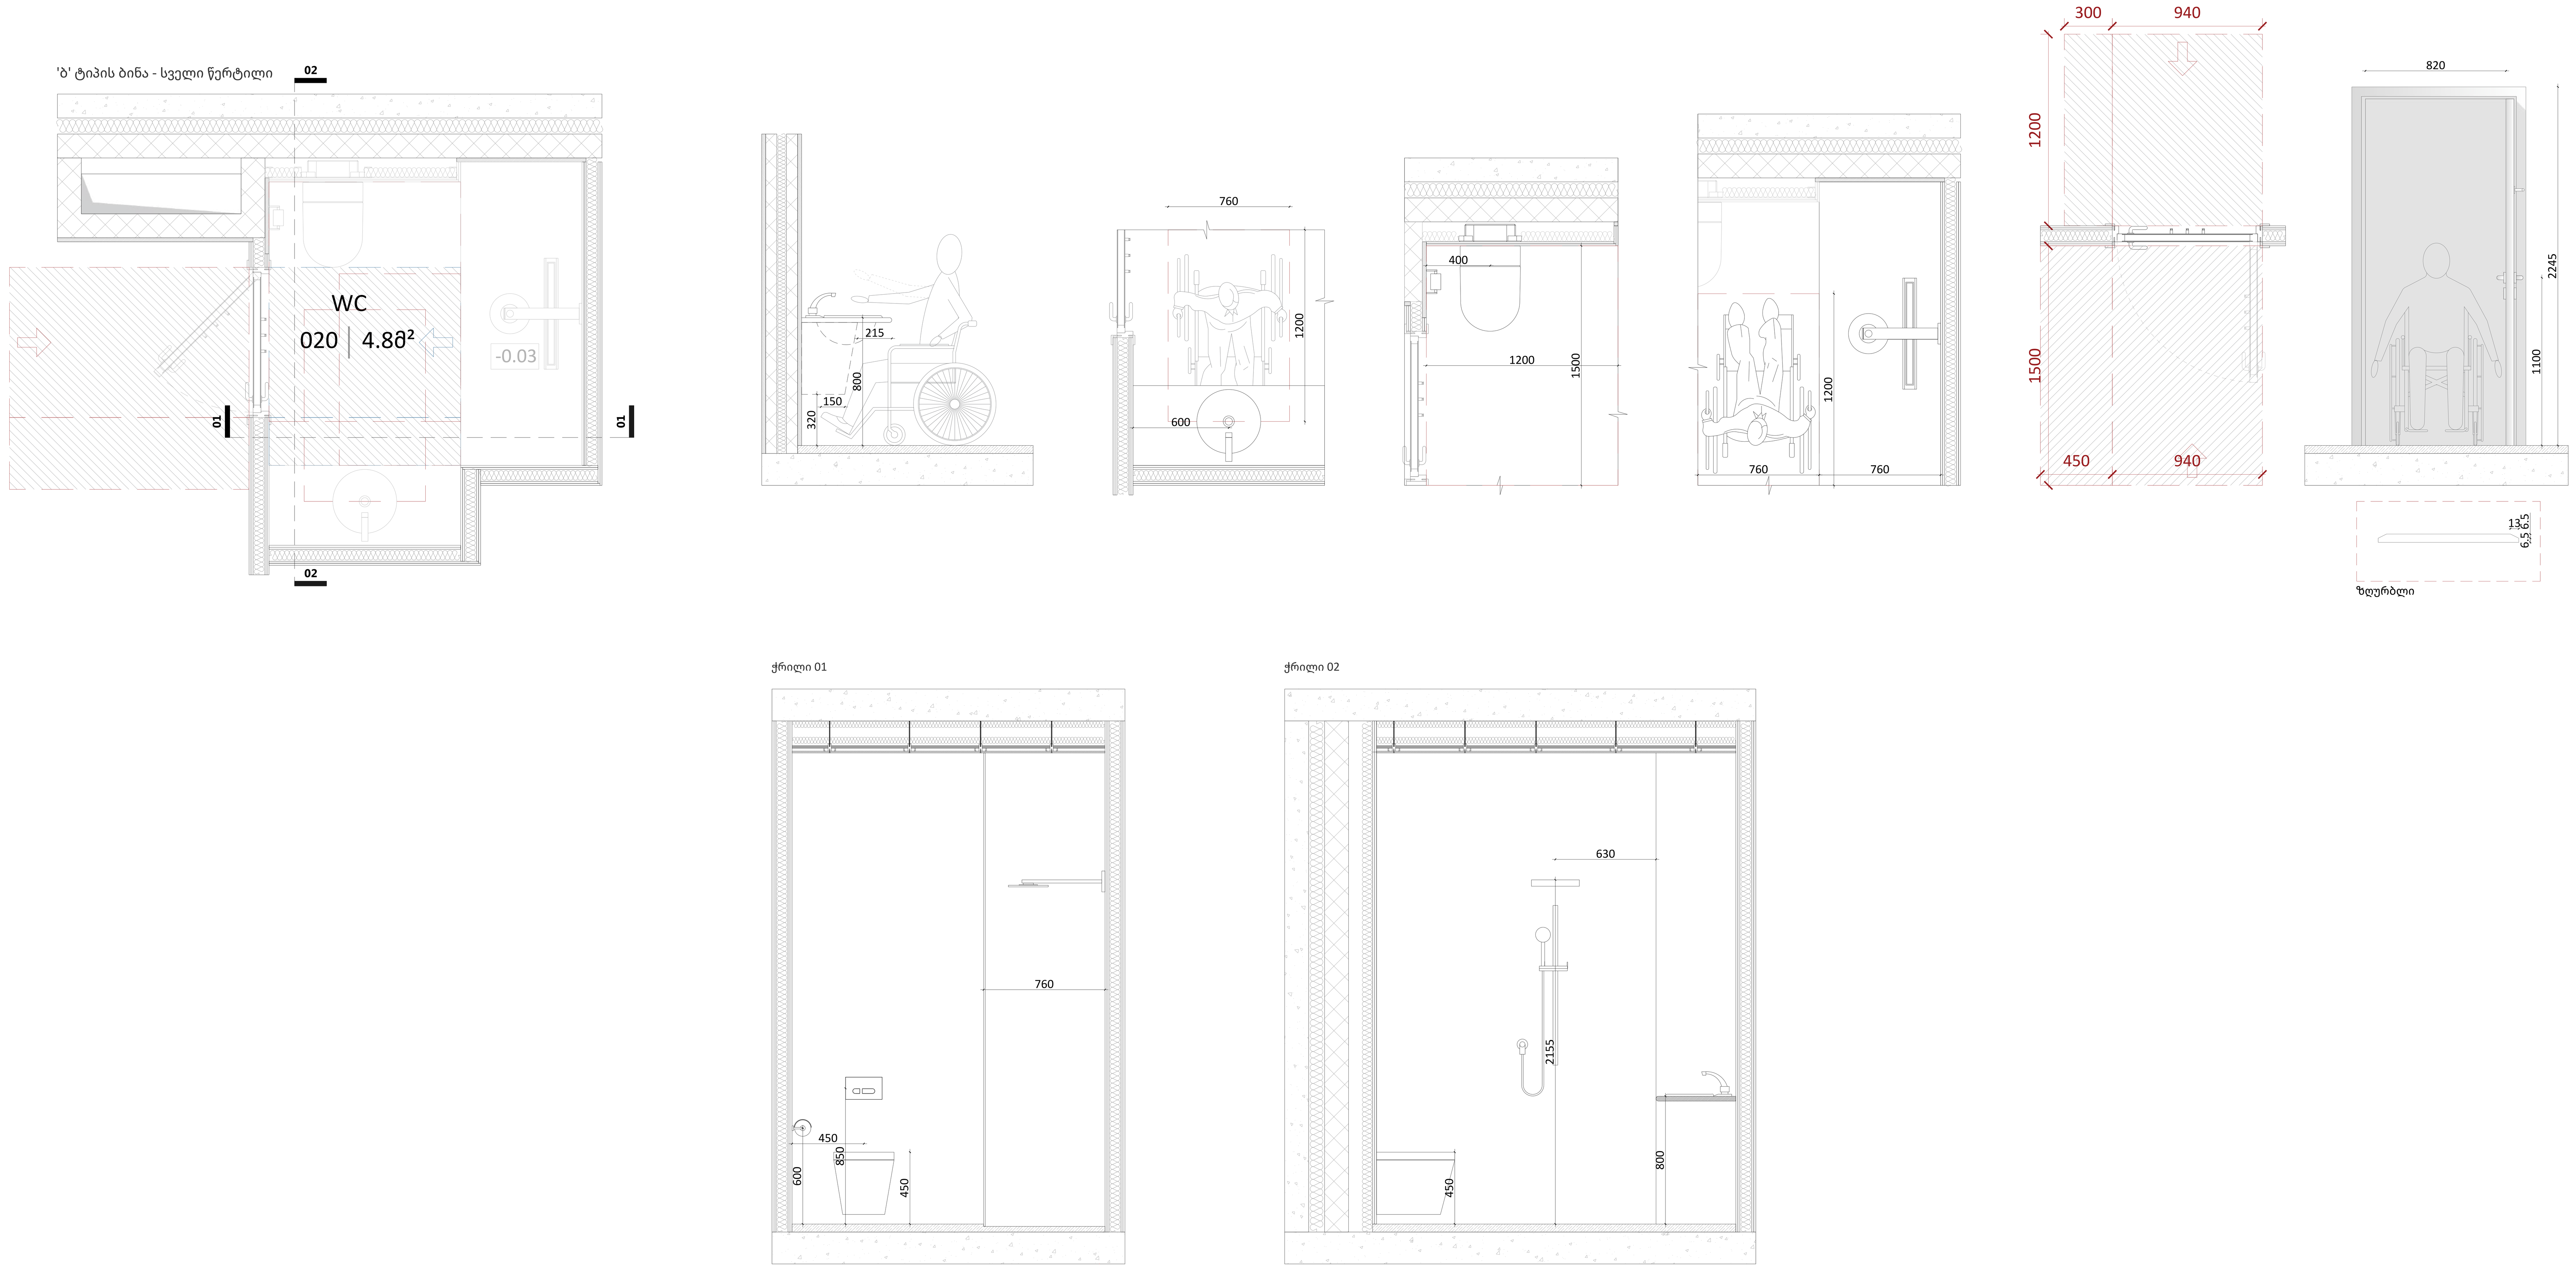

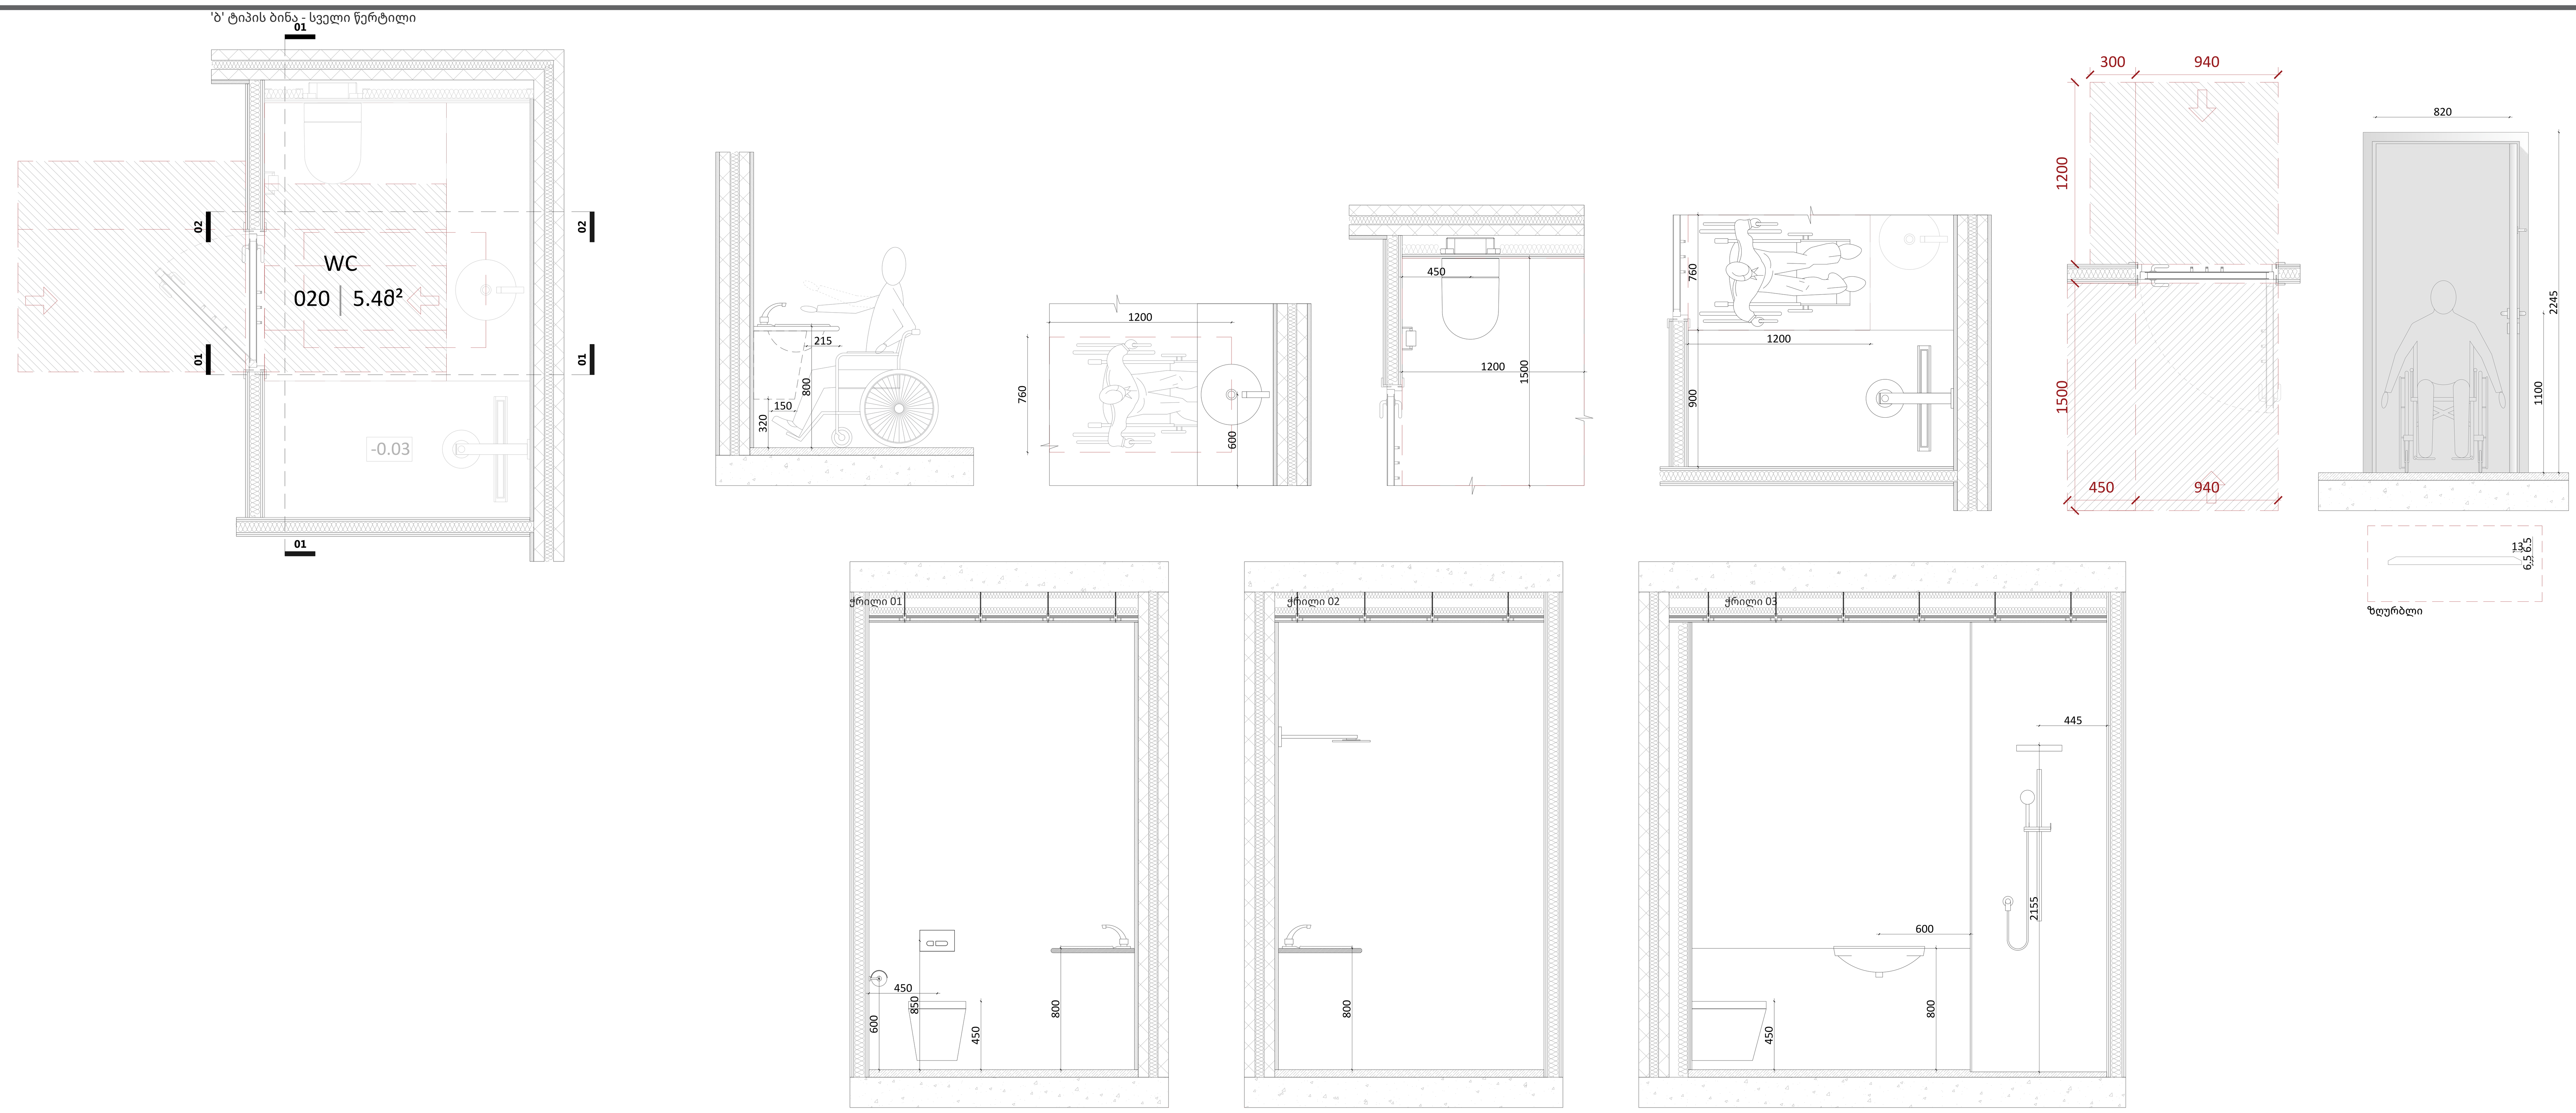

A0

A1205

სათაური

სველი წერტილის განშლები

Ns studio
0179 ბაზალეთის ქუჩა 3
ქ. თბილისი, საქართველო.
Tel: 593 27 88 58
info@nsstudio.ge

პროექტი

ქალაქ თბილისში, ერწოს ქუჩა 15-ში მდებარე ტერიტორიაზე მშენებლობის პროექტი

ინფორმაცია დამკვეთის შესახებ

შპს "ეი იქს AX"

#29.04.2022

Cad Dwg File: **Kutaisi Residential**

ლუკა ჩაგანავა
ნინო ჭანტურია
გიორგი ვარდოსანიძე
დავით ბალავაძე
ნიკალა ღლონტი
მარიამ ლორთქიფანიძე
ანკა მორგოშია

Ns studio



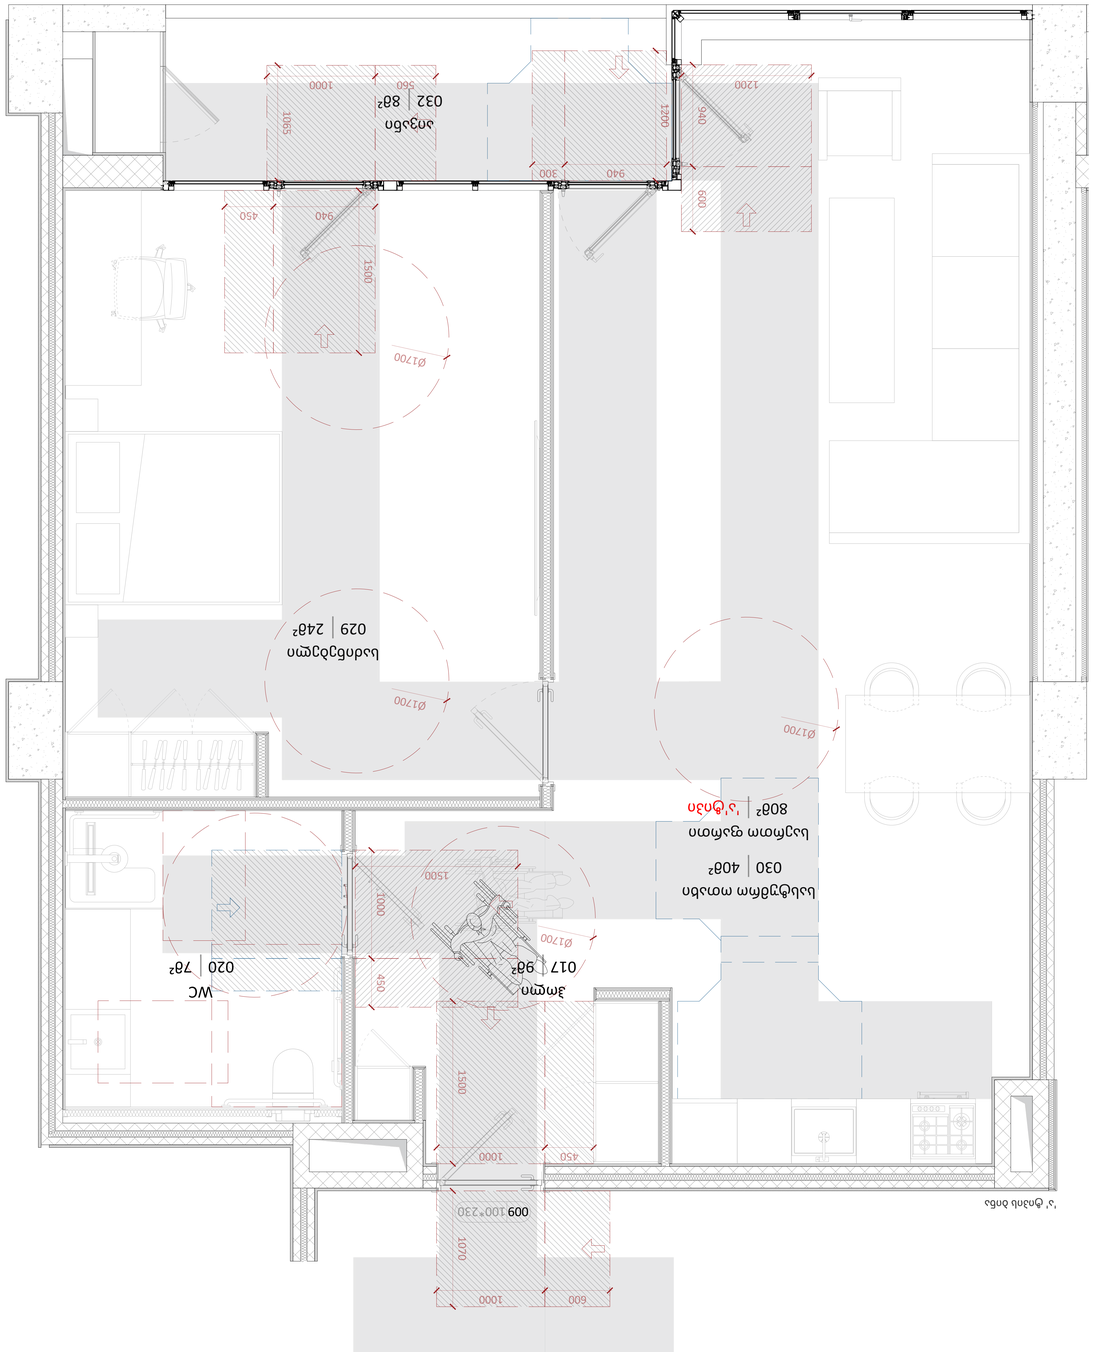


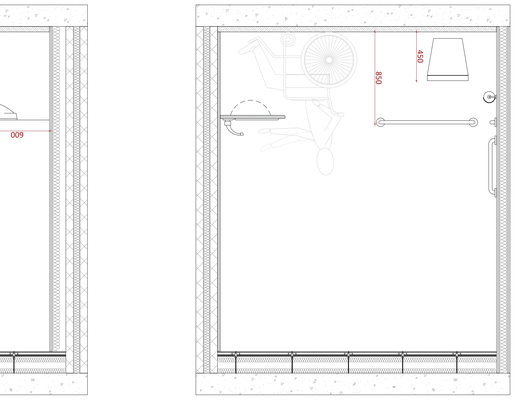


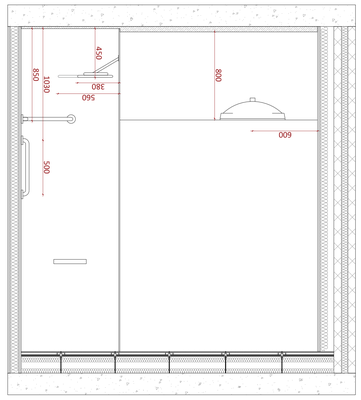


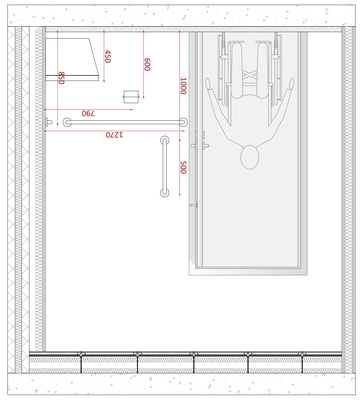



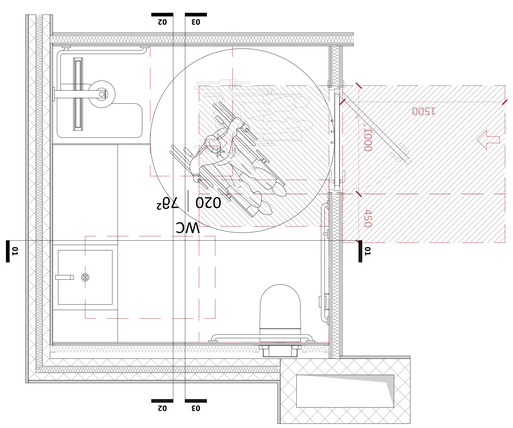

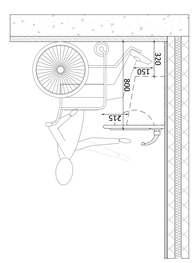

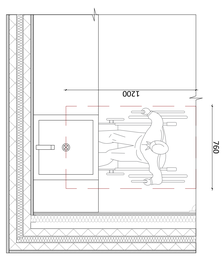

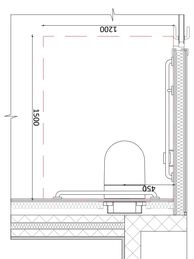

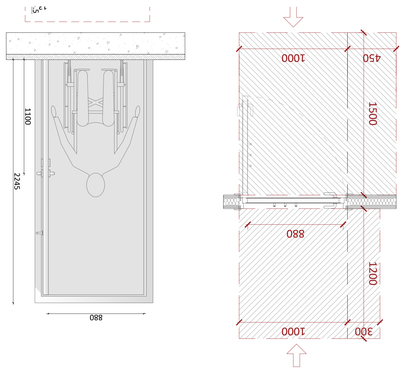
















მისაწვდომი დიაპაზონი მოაჯირთან

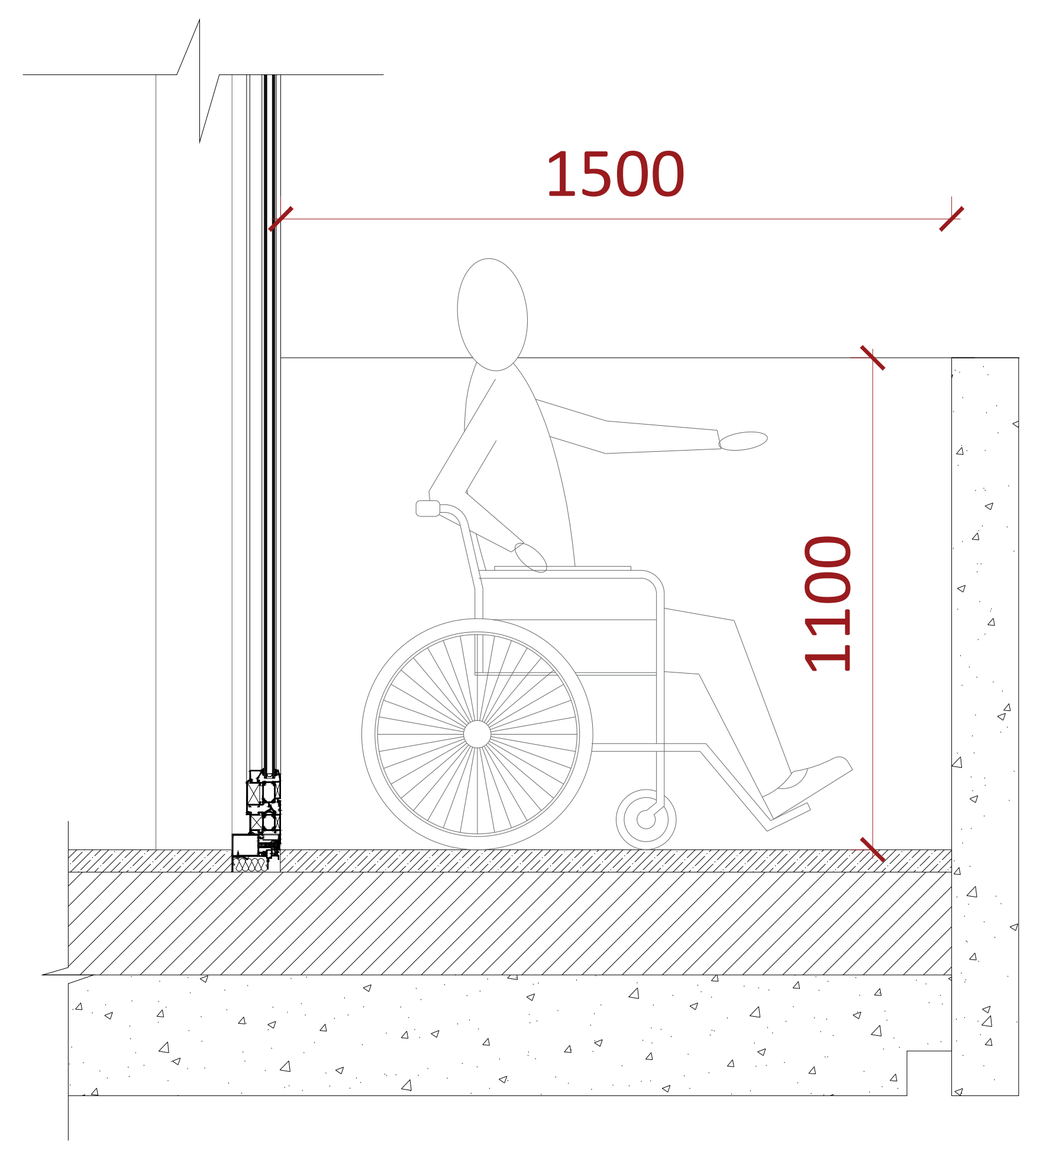

მისაწვდომი დიაპაზონი სამზარეულოში

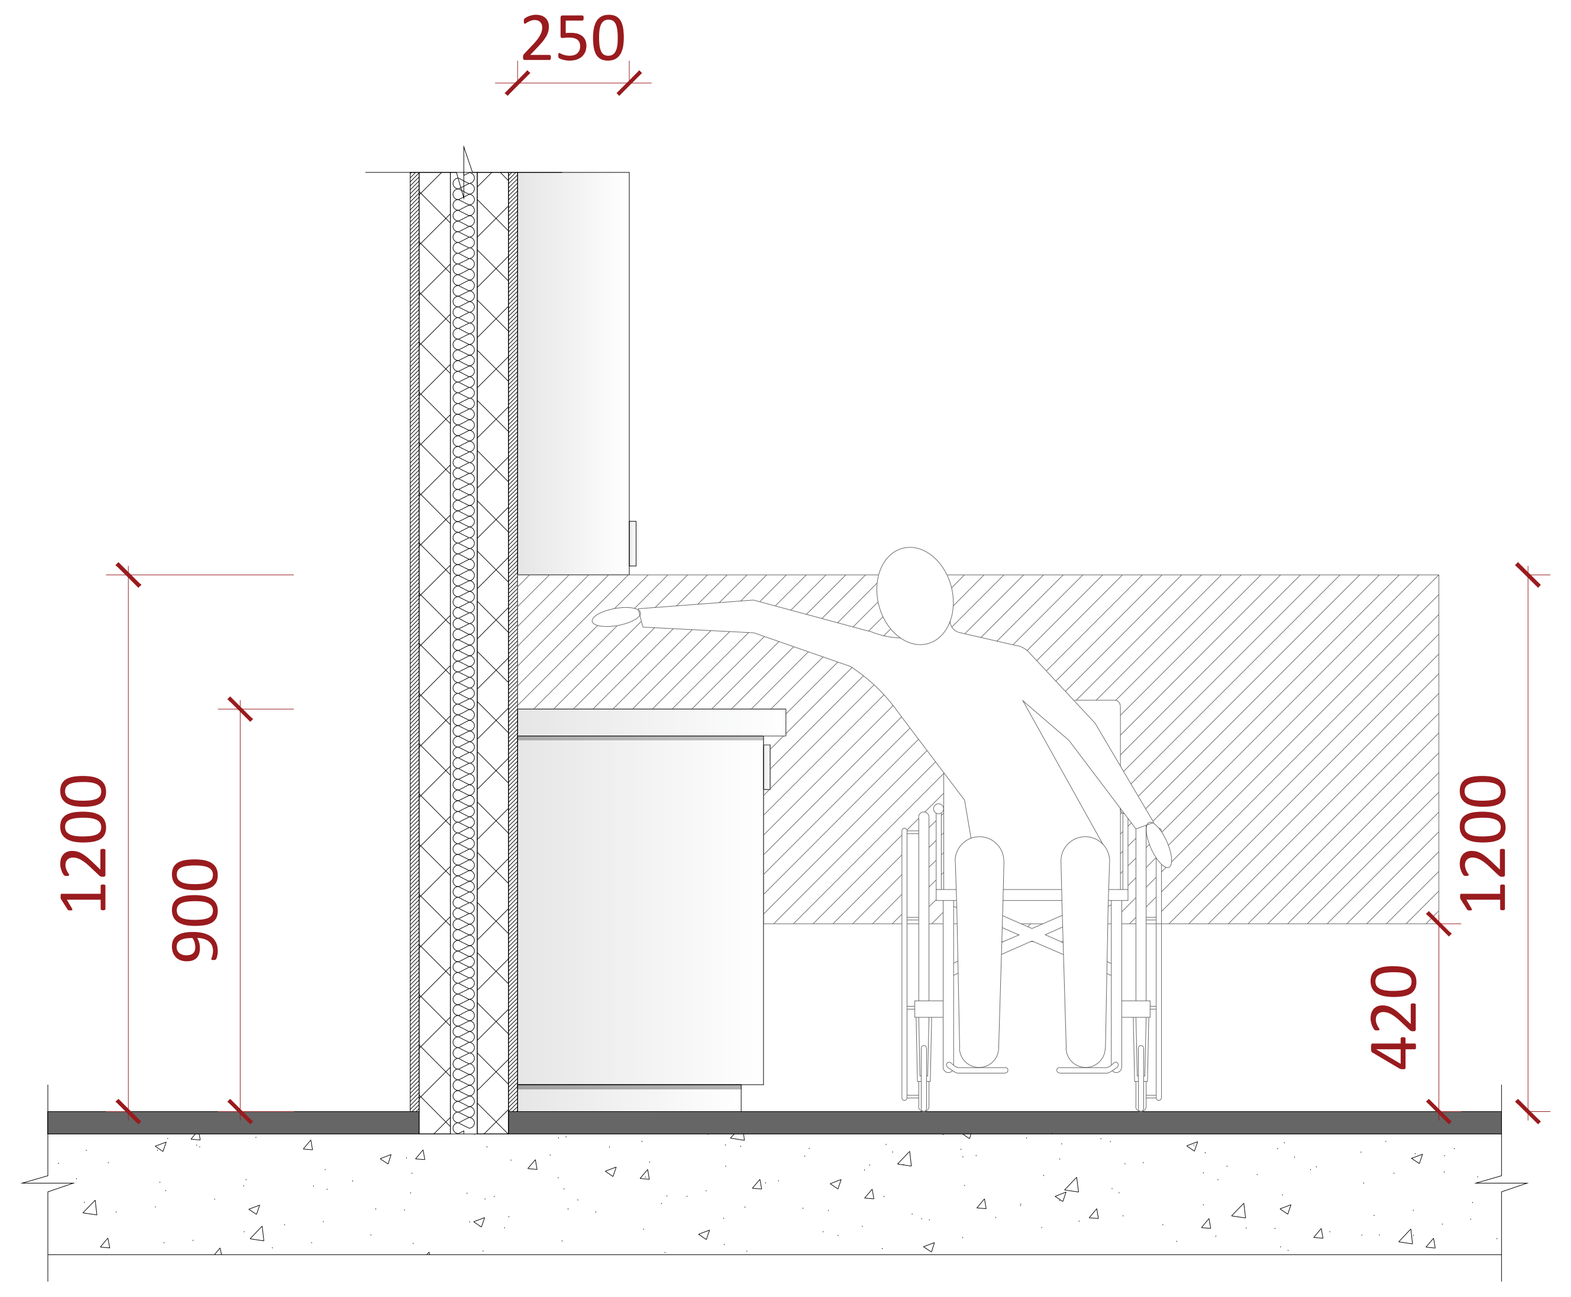

1104.9

მისაწვდომობის ვარიანტი "ა" ტიპის ერთეულში

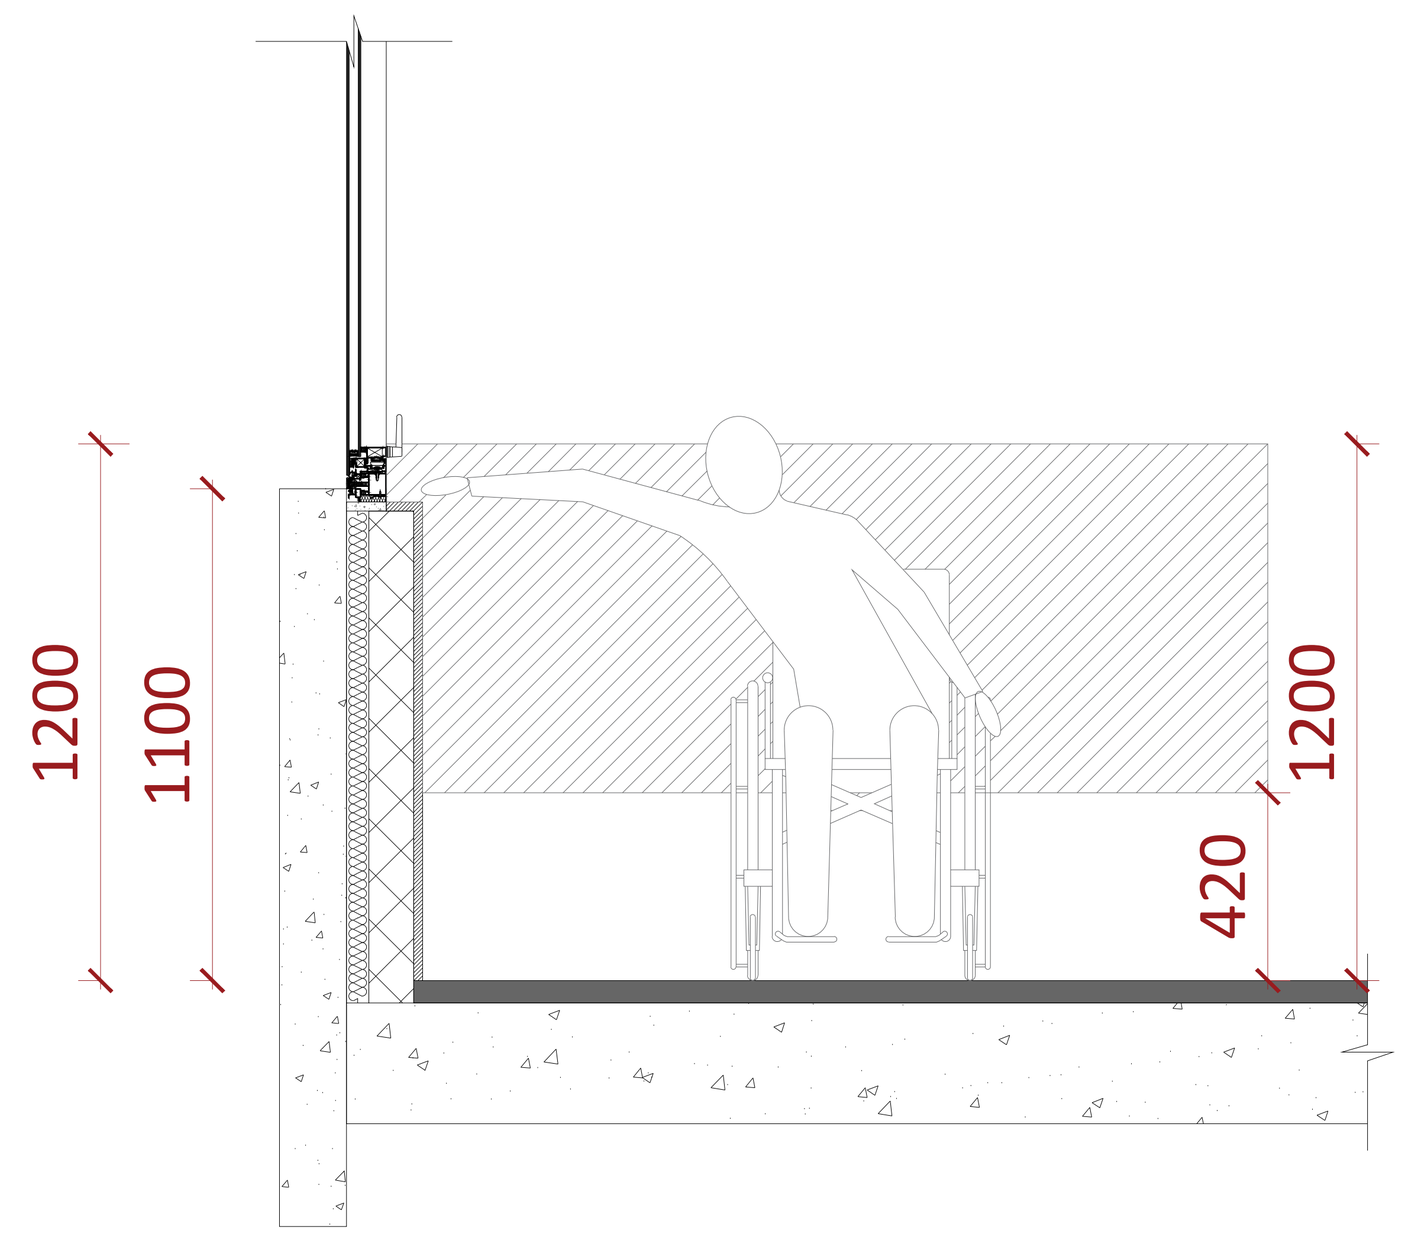

მისაწვდომი კარის ზომები

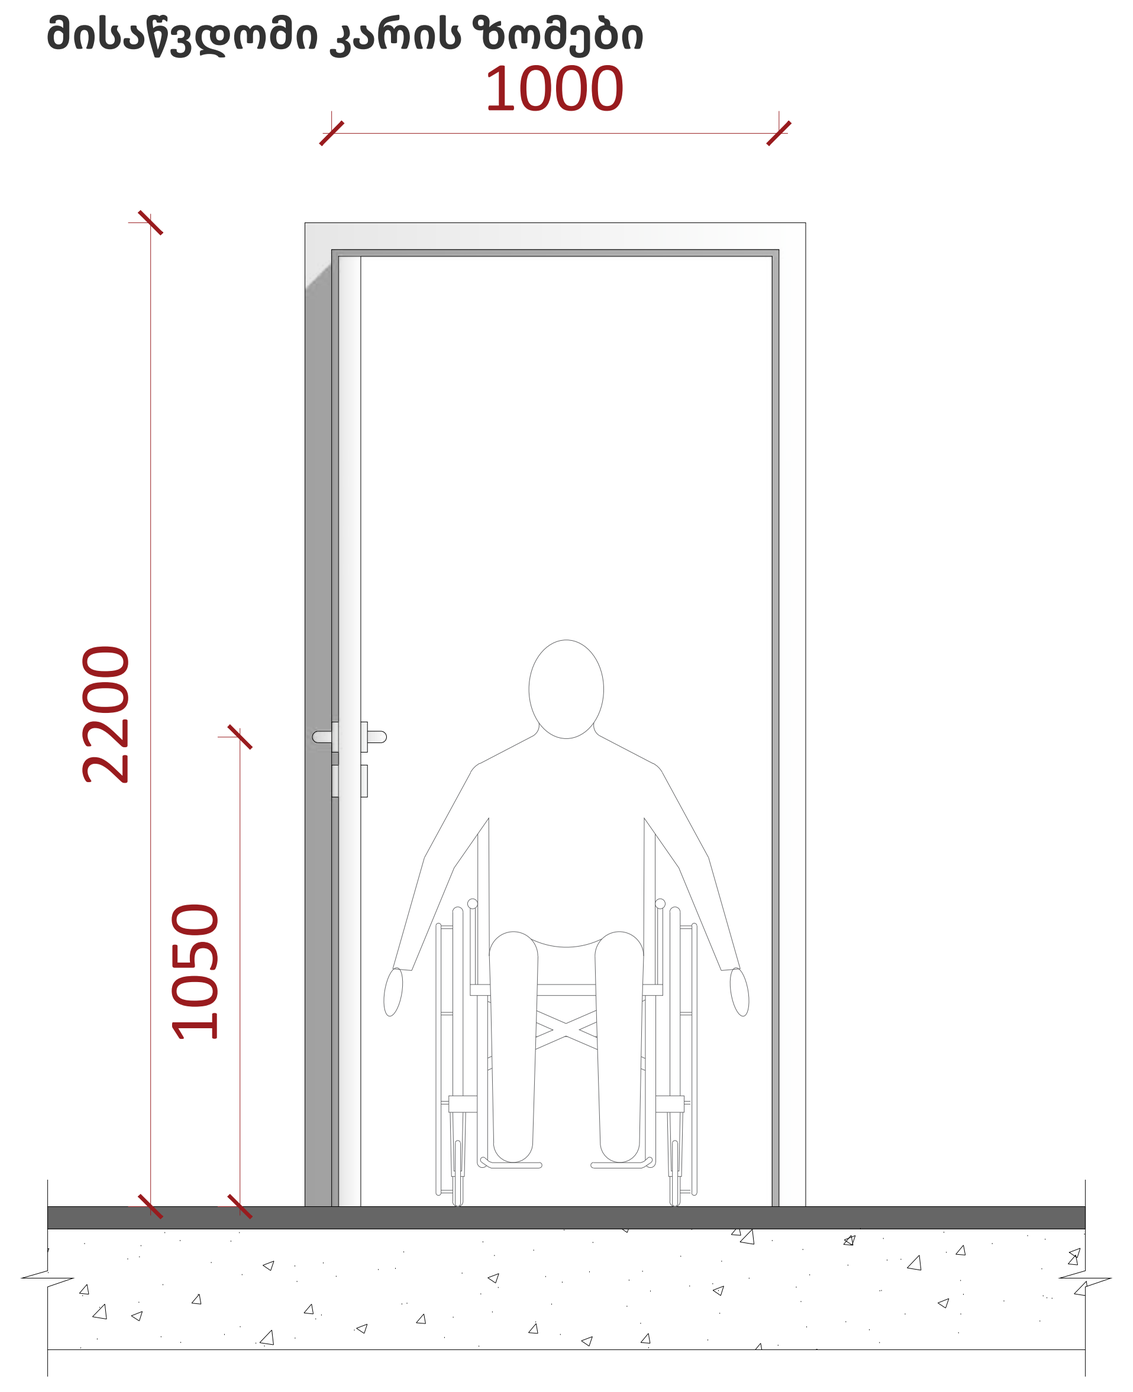

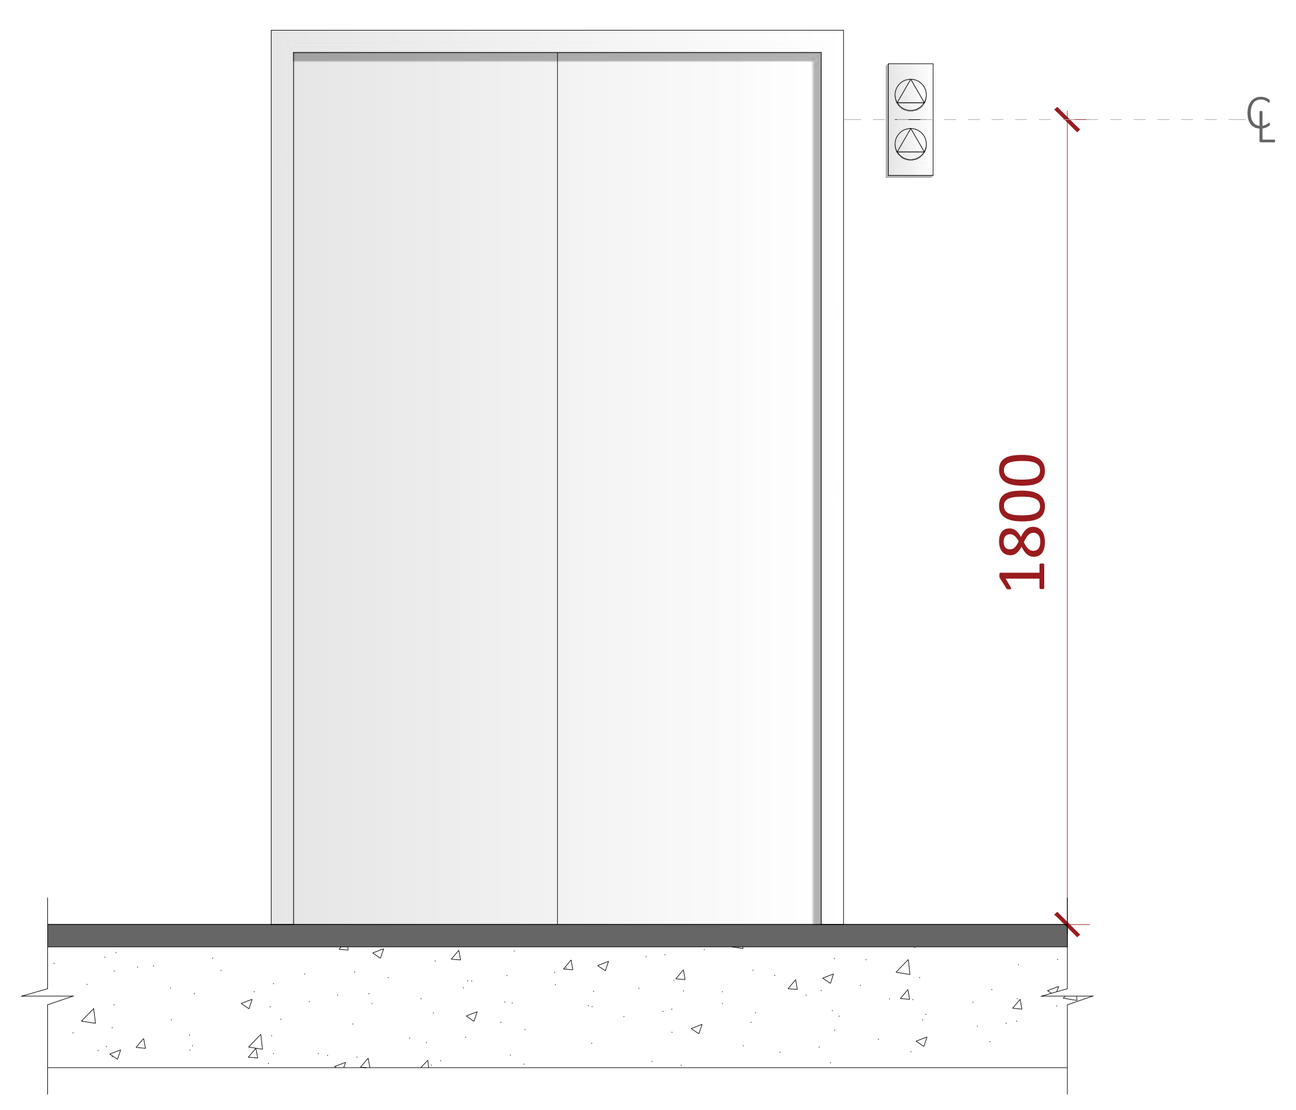

407.2.1.1

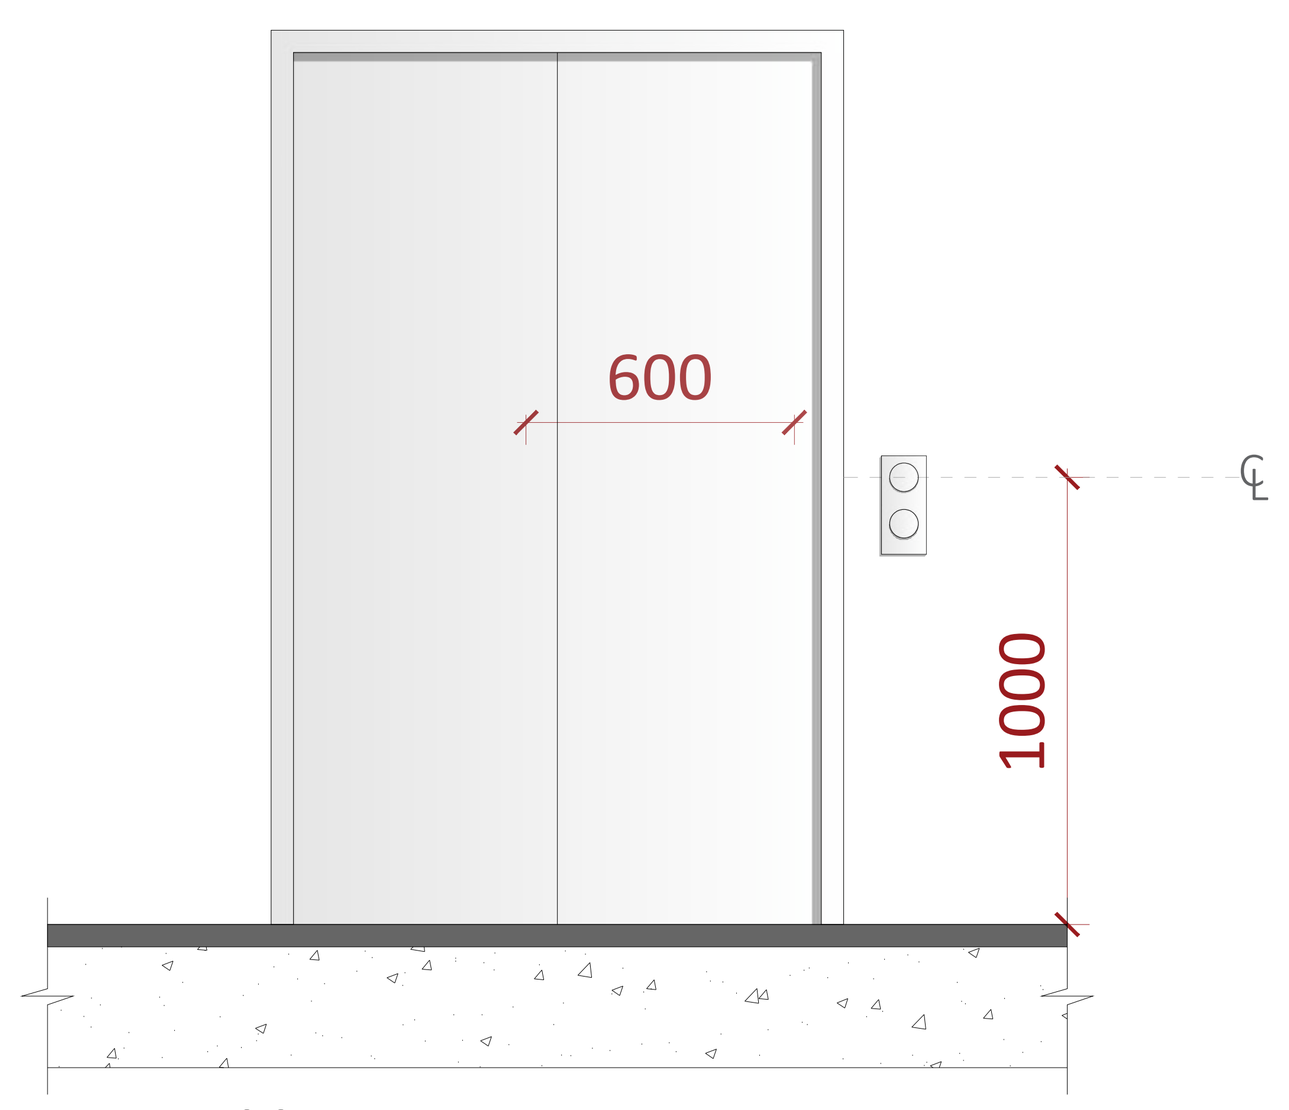

407.2.2.2(ა)

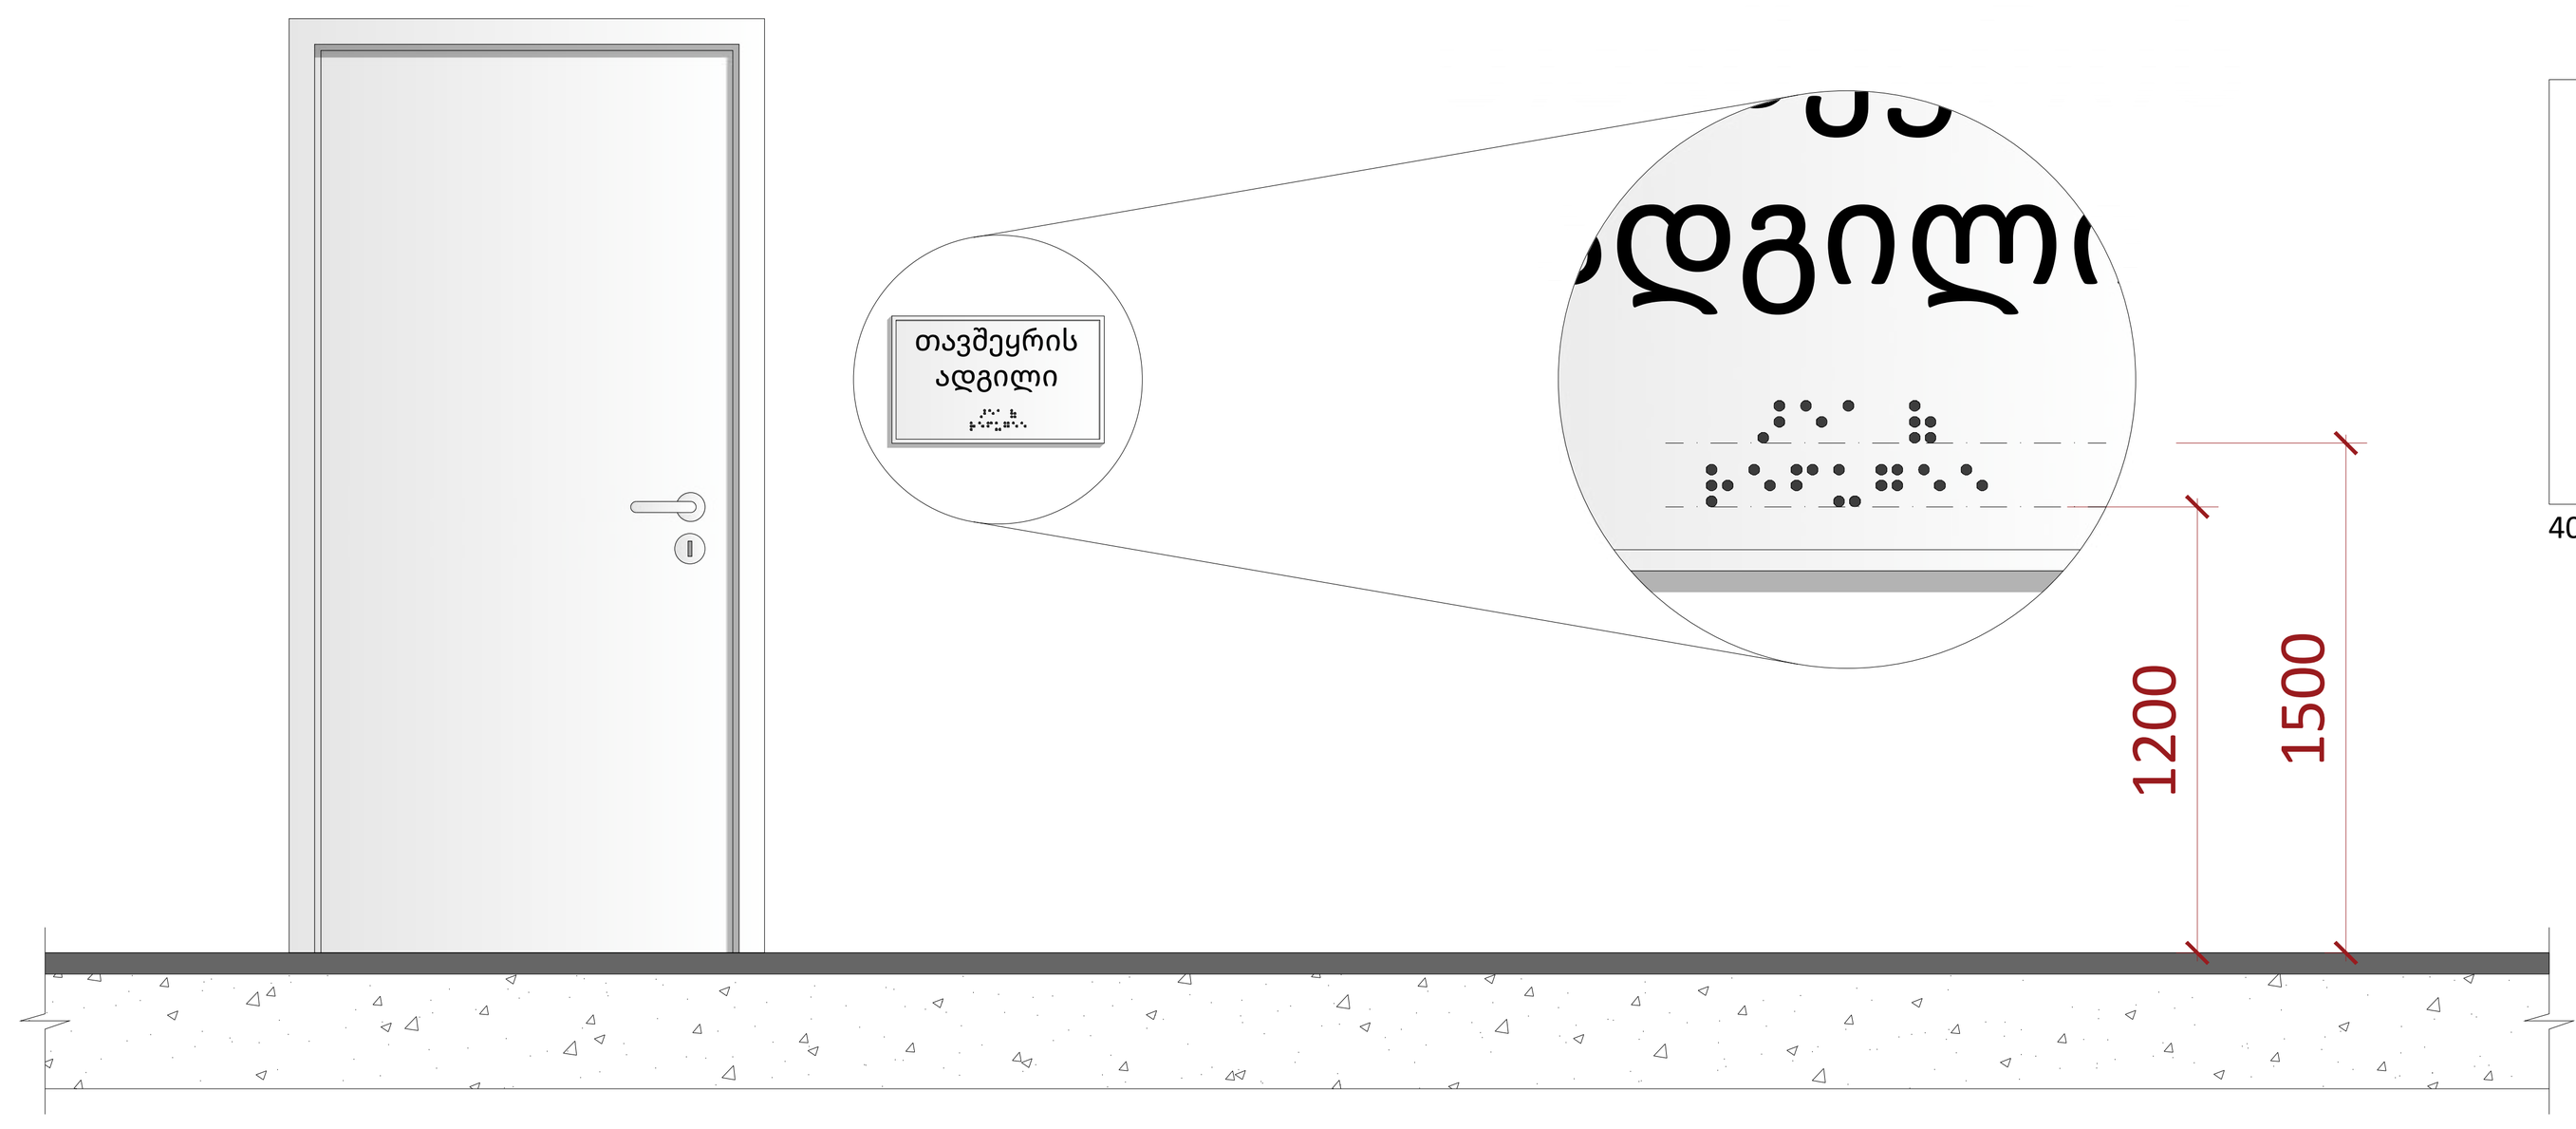

703.4.5

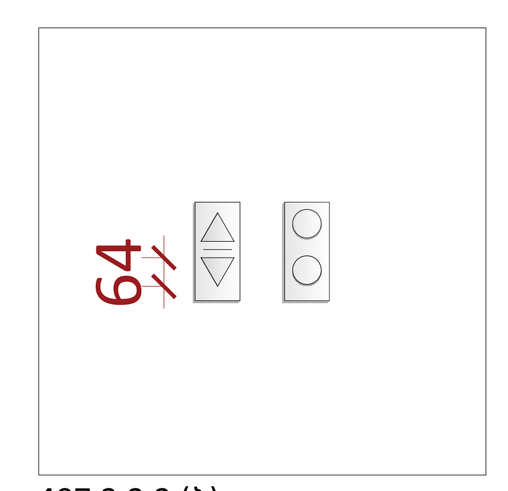

407.2.2.2 (ბ)

სავაჭრო და მომსახურებისთვის განკუთვნილი დახლები და ვიტრინები

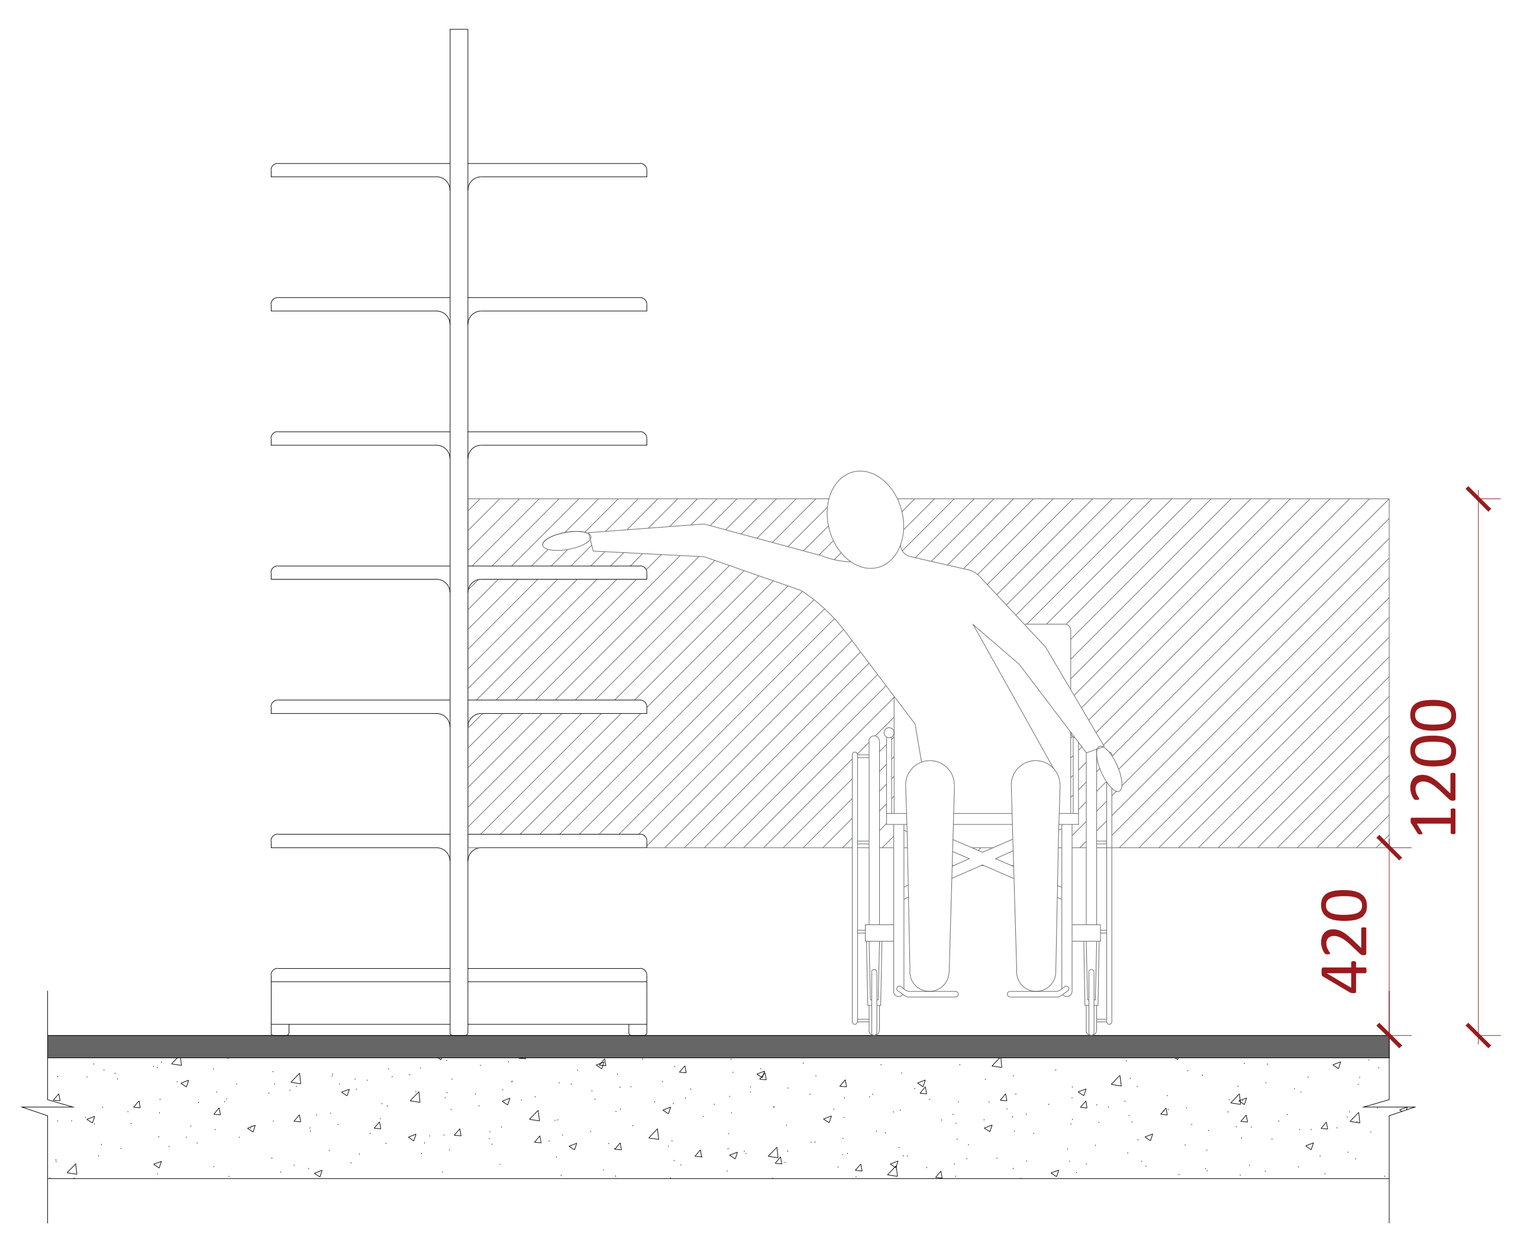

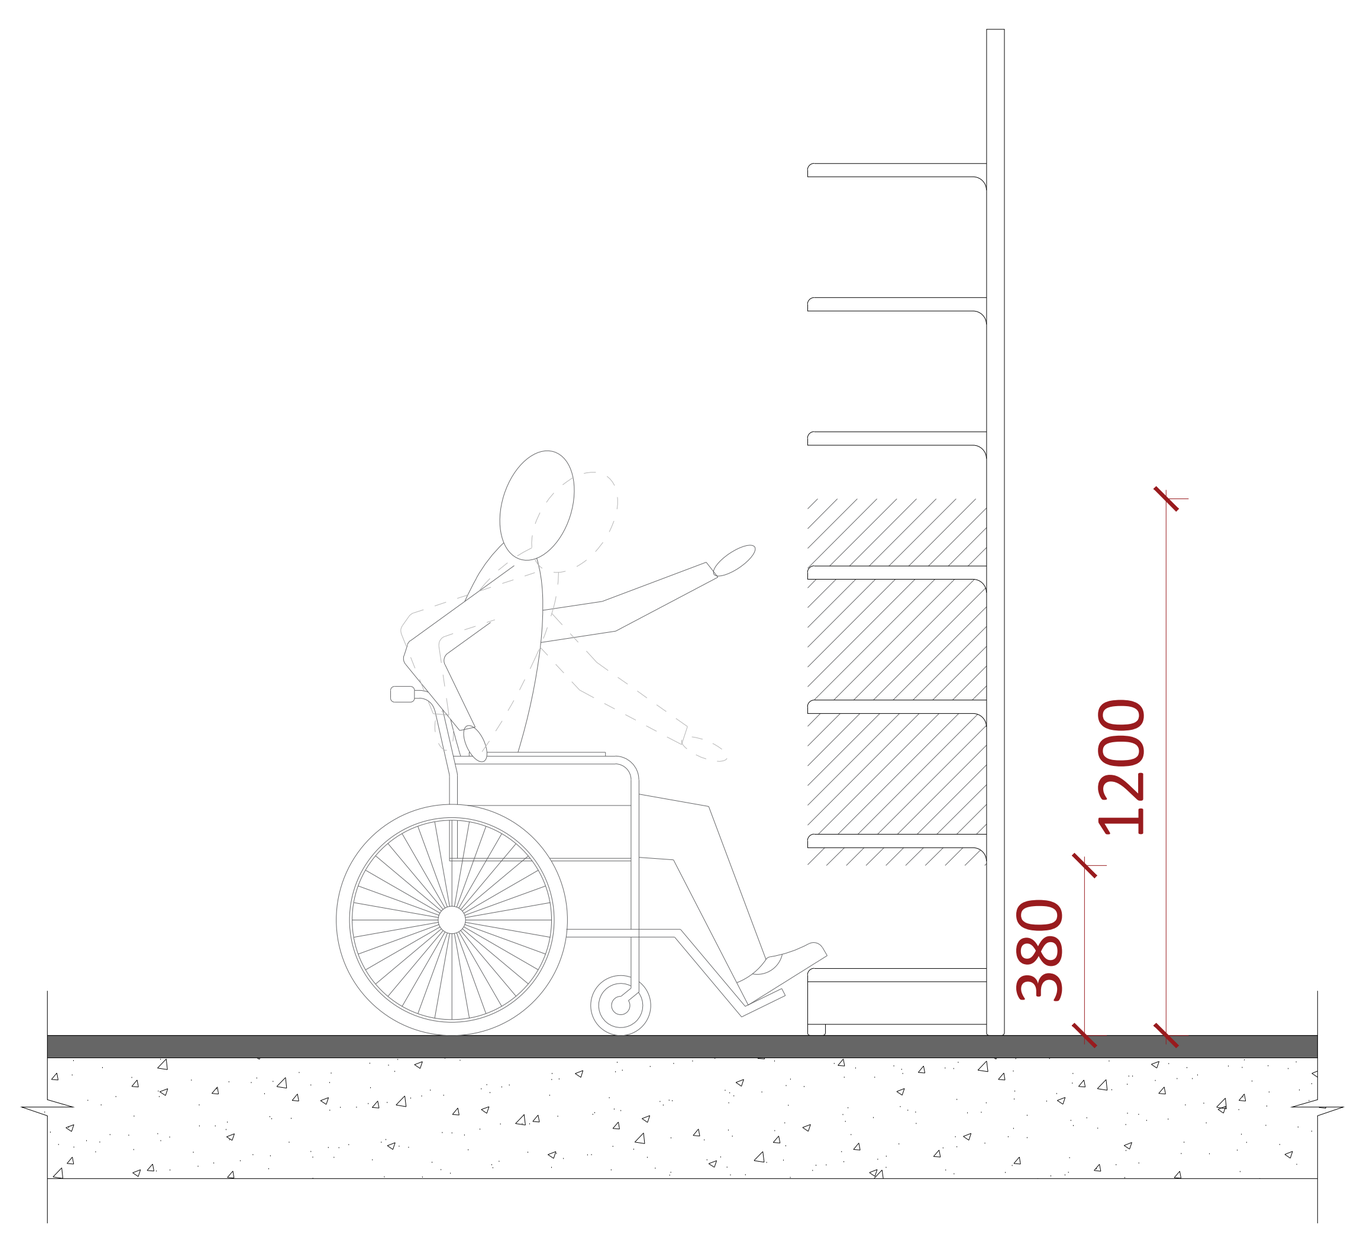

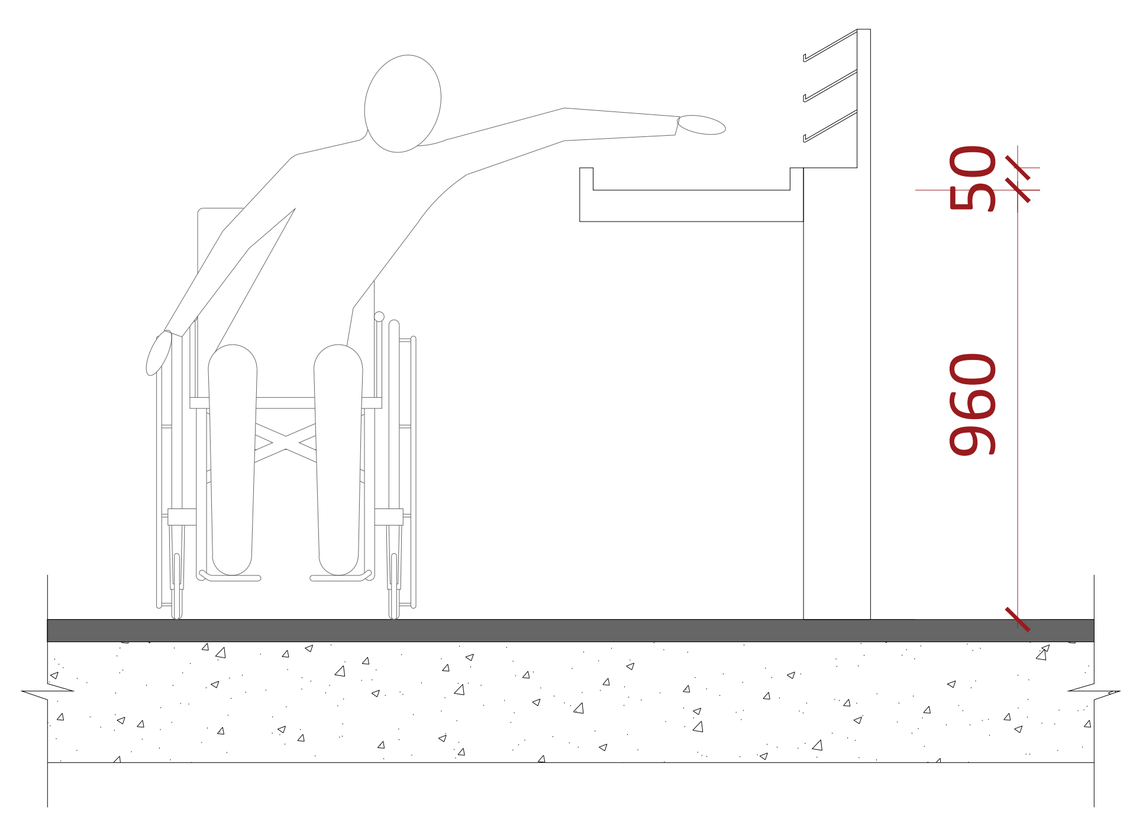

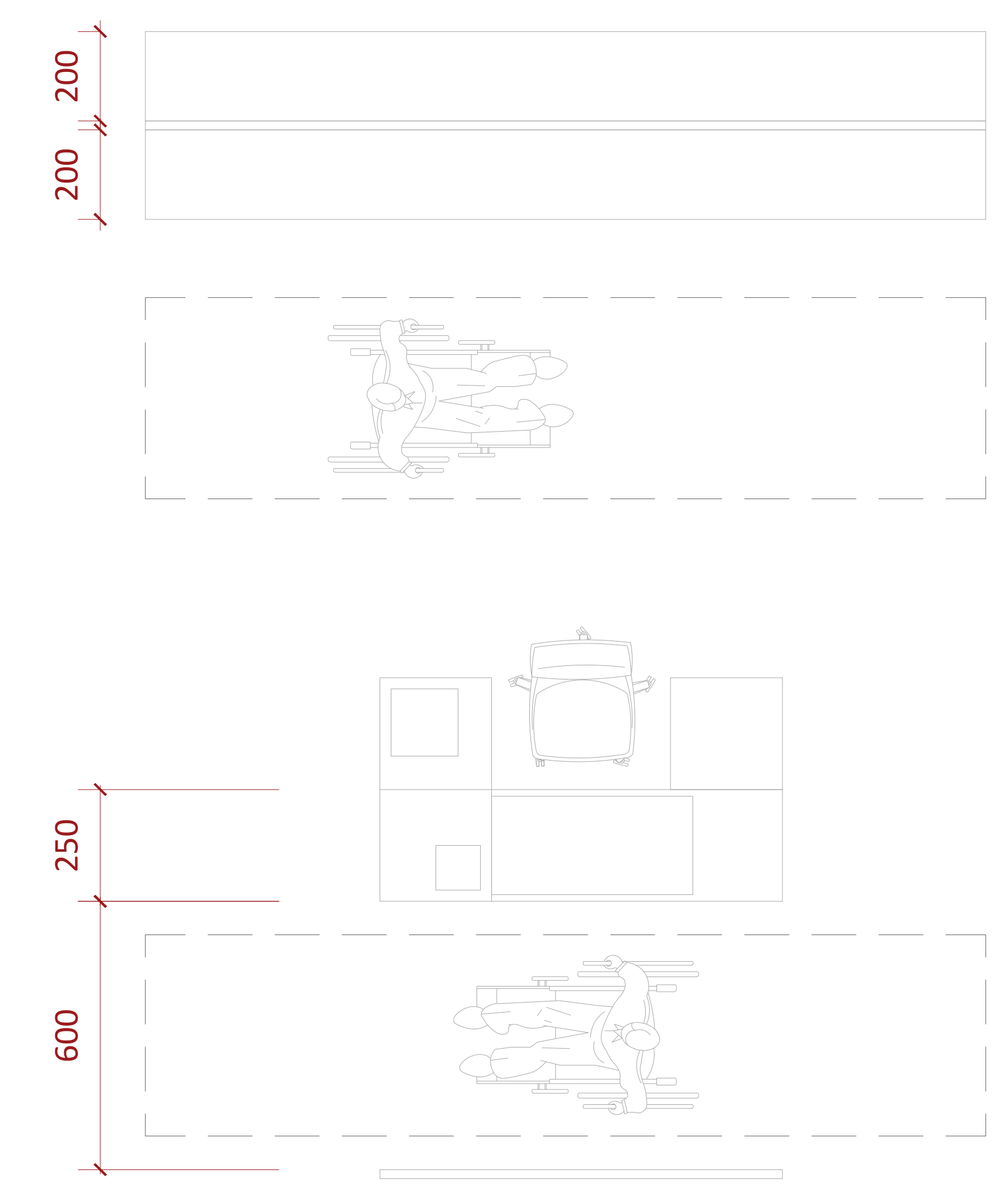

A0

A1207

სათაური

მისაწვდომობის ილუსტრაციები

Ns studio
0179 ბაზალეთის ქუჩა 3
ქ. თბილისი, საქართველო.
Tel: 593 27 88 58
info@nsstudio.ge

პროექტი

ქალაქ თბილისში, ერწოს ქუჩა 15-ში მდებარე ტერიტორიაზე მშენებლობის პროექტი

ინფორმაცია დამკვეთის შესახებ

შპს "ეი იქს AX"

#29.04.2022

Cad Dwg File: **Kutaisi Residential**

ლუკა ჩაგანავა
ნინო ჭანტურია
გიორგი ვარდოსანიძე
დავით ბალავაძე
ნიკალა ღლონტი
მარიამ ლორთქიფანიძე
ანკა მორგოშია

Ns studio

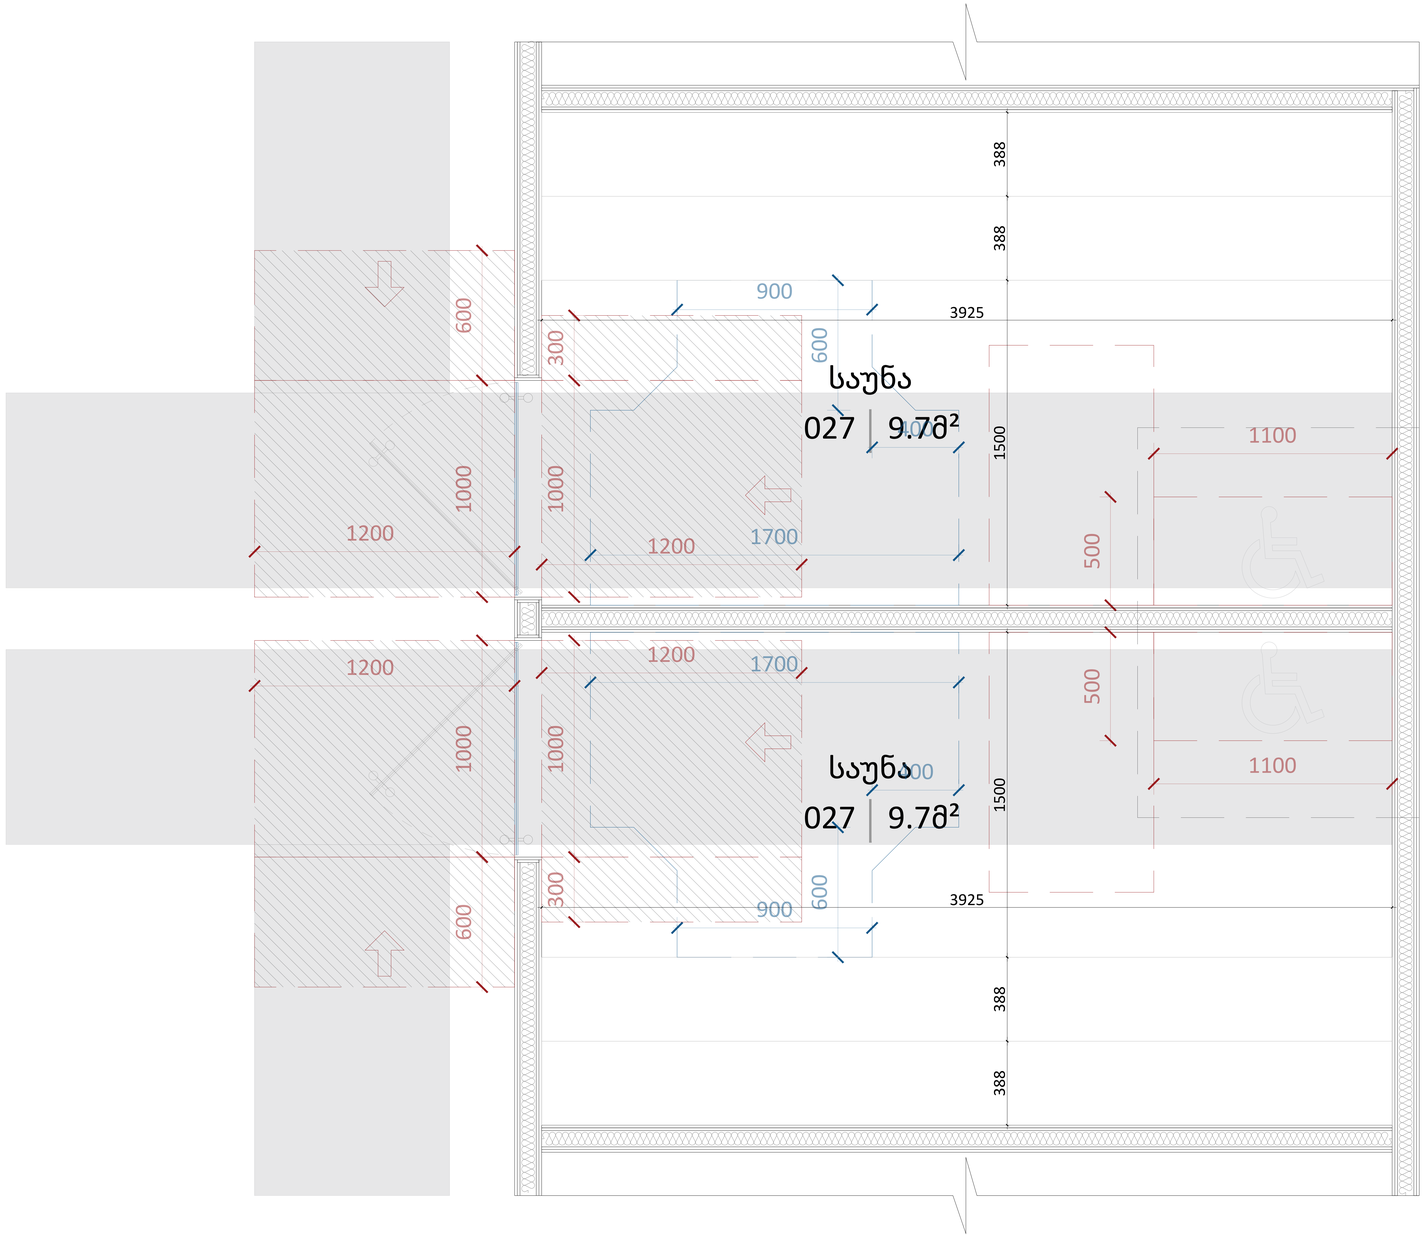

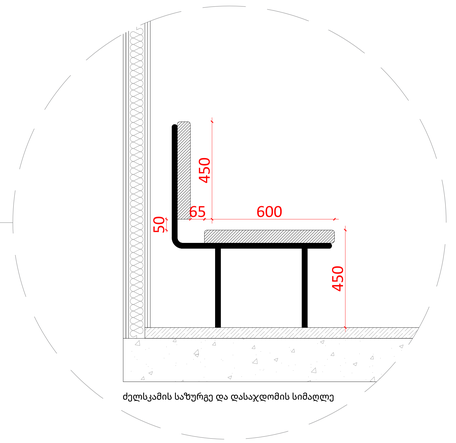

ძელსკამის საზურგე და დასაჯდომის სიმაღლე

A0

A1208

სათაური
მისაწვდომობის ილუსტრაციები

Ns studio
0179 ბაზალეთის ქუჩა 3
ქ. თბილისი, საქართველო.
Tel: 593 27 88 58
info@nsstudio.ge

პროექტი
ქალაქ თბილისში, ერეკლის ქუჩა 15-ში
მდებარე ტერიტორიაზე
მშენებლობის პროექტი

ინფორმაცია დამკვეთის მესახებ
შპს "ეი ლეს AX"

#29.04.2022
Cad Dwg File: **Kutaisi Residential**
ლუკა ჩაგანავა
ნინო ჭანტურია
გიორგი ვარლოსანიძე
დავით ბალიაძე
ნიკალა ღლონტი
მარიამ ლორთქიფანიძე
ანკა მორგოშია

Ns studio

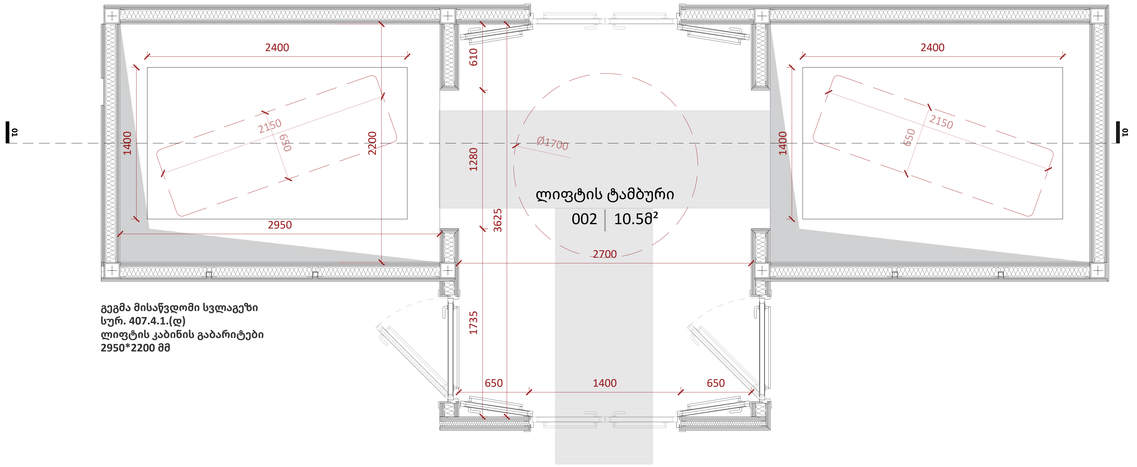

გეგმა მისაწვდომი სვლაგეზი
სურ. 407.4.1.(დ)
ლიფტის კაბინის გაბარიტები
2950*2200 მმ

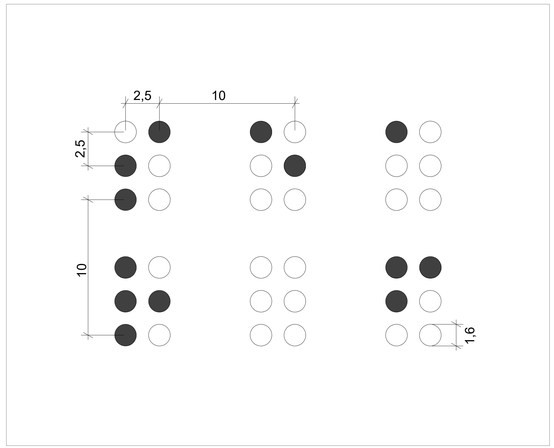

ბრაილის ზომები სურ. 703.4.3
ბრაილის გაზომვა

ქრილი 01

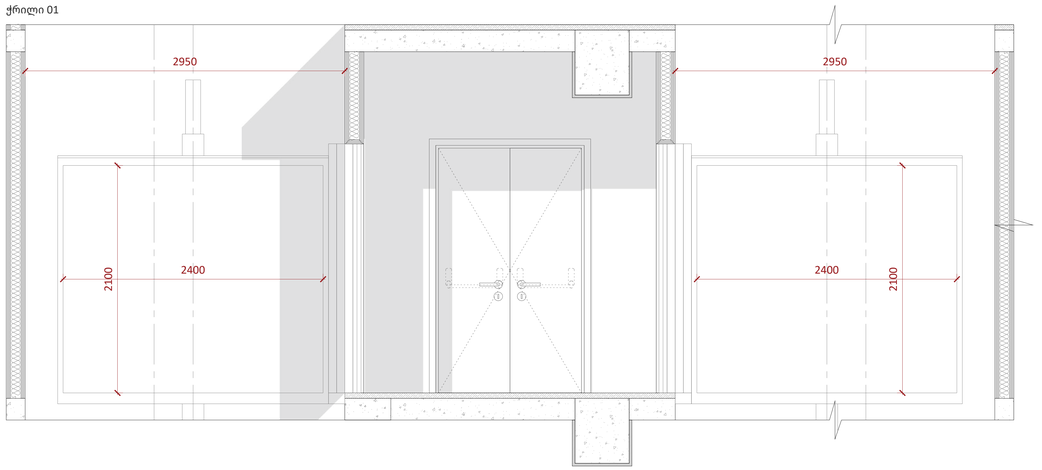

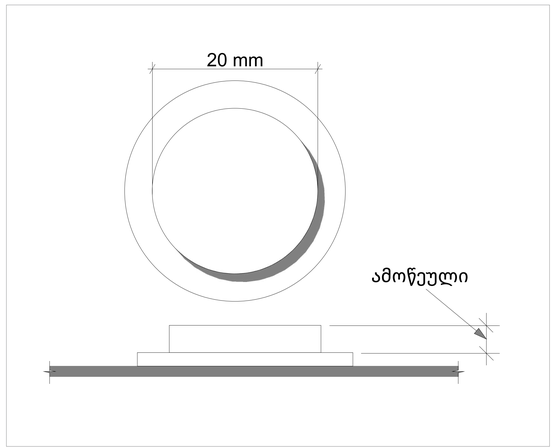

სურ. 407.4.6.2
კაბინის სამართავი ღილაკი

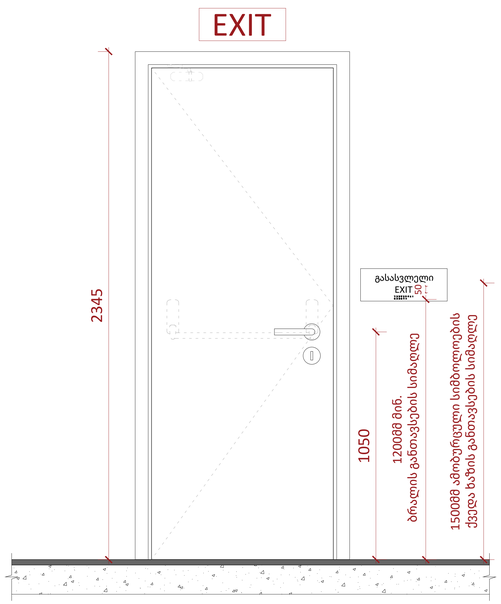

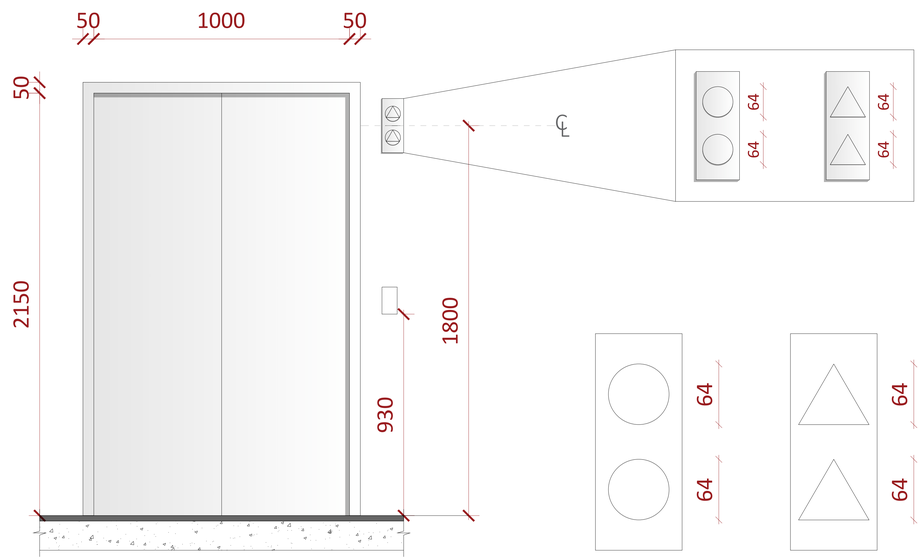

სურ. 407.2.2.2.(ა)

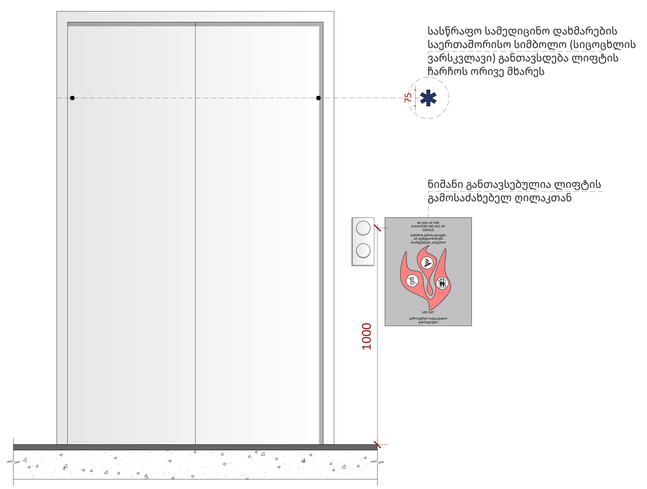

სასწრაფო სამედიცინო დახმარების საერთაშორისო სიმბოლო (სიცოცხლის ვარსკვლავი) განთავსდება ლიფტის ჩარჩოს ორივე მხარეს

ნიშანი განთავსებულია ლიფტის გამოსაძახებელ ღილაკთან

A0

A1209

სათაური

მისაწვდომობის ილუსტრაციები

Ns studio
0179 ბაზალეთის ქუჩა 3
ქ. თბილისი, საქართველო.
Tel: 593 27 88 58
info@nsstudio.ge

პროექტი

ქალაქ თბილისში, ერწოს ქუჩა 15-ში მდებარე ტერიტორიაზე მშენებლობის პროექტი

ინფორმაცია დამკვეთის შესახებ

შპს "ეი ჯეს AX"

#29.04.2022
Cad Dwg File: **Kutaisi Residential**

ლუკა ჩაგანავა
ნინო ჭანტურია
გიორგი ვარლოსანიძე
დავით ბალავაძე
ნიკალა ღლონტი
მარიამ ლორთქიფანიძე
ანკა მორგოშია

Ns studio

კ-1 კარი ზღურბლის გარეშე მიმხურავით

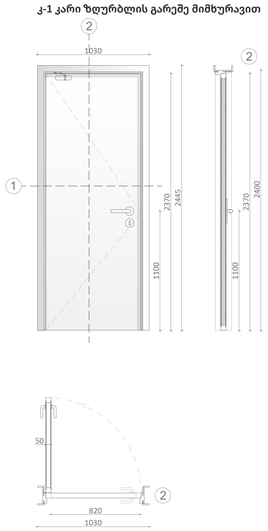

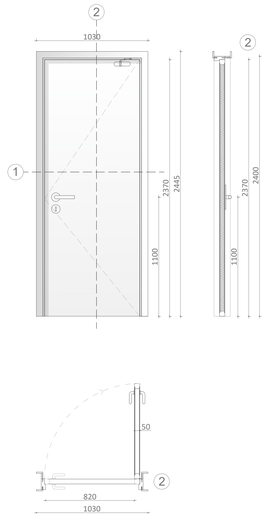

კ-2 კარი ზღურბლით მიმხურავის გარეშე

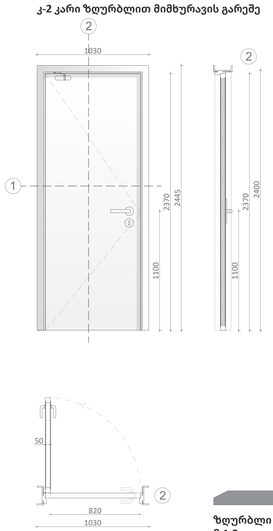

ზღურბლი
მ.1:5

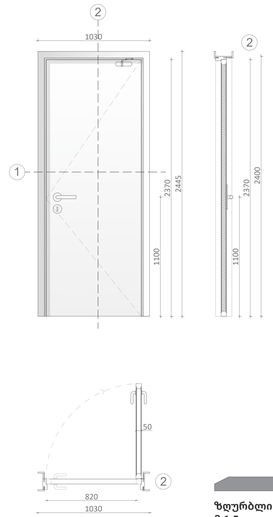

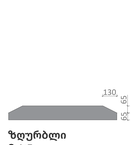

ზღურბლი
მ.1:5

კ-3 კარი ზღურბლის და მიმხურავის გარეშე

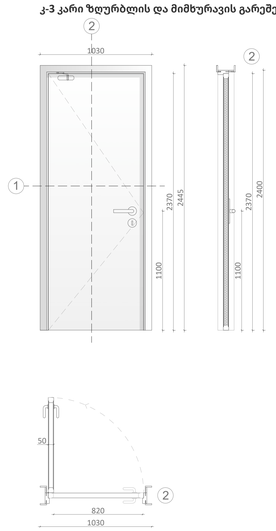

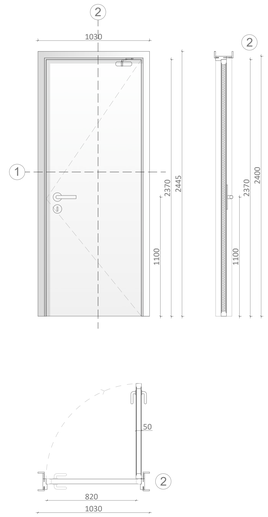

A0

A1210

სათაური

მისაწვდომობის ილუსტრაციები

Ns studio
0179 ბაზალეთის ქუჩა 3
ქ. თბილისი, საქართველო.
Tel: 593 27 88 58
info@nsstudio.ge

პროექტი

ქალაქ თბილისში, ერწოს ქუჩა 15-ში
მდებარე ტერიტორიაზე
მშენებლობის პროექტი

ინფორმაცია დამკვეთის მესახებ

შპს "ეი ოქს AX"

#29.04.2022

Cad Dwg File: **Kutaisi Residential**

ლუკა ჩაგანავა
ნინო ჭანტურია
გიორგი ვარლოსანიძე
დავით ბალიაური
ნიკალა ღლონტი
მარიამ ლორთქიფანიძე
ანკა მორგოშია

Ns studio

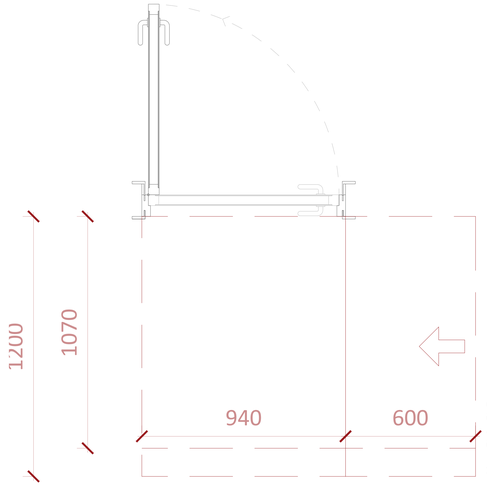

თავისუფალი სივრცე კართან მანევრირებისთვის - ანჯამიანი კარი - ანჯამის მხრიდან მისაწვდომი - მიწოლით გაღება

120 წთ. თუ მოწყობილია მიმხურავი

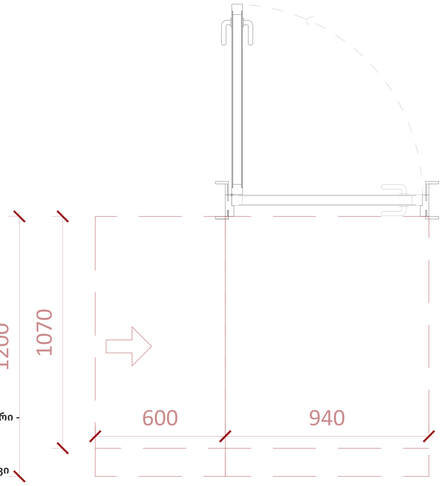

თავისუფალი სივრცე კართან მანევრირებისთვის - ანჯამიანი კარი - ანჯამის მხრიდან მისაწვდომი - მიწოლით გაღება

120 წთ. თუ მოწყობილია მიმხურავი

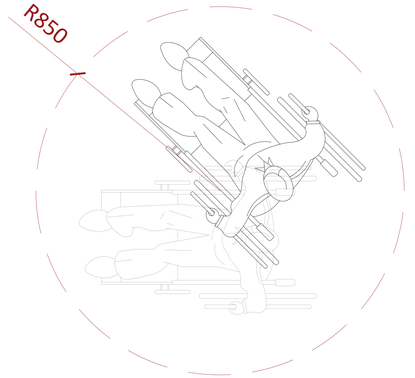

მოსატრიალებელი სივრცე
ვარიანტი 1

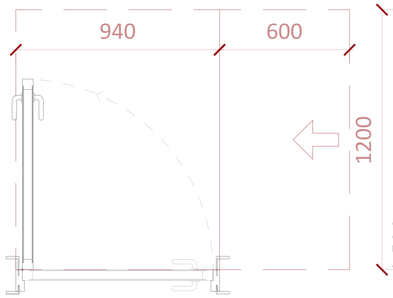

თავისუფალი სივრცე კართან მანევრირებისთვის - ანჯამიანი კარი - საკეტის მხრიდან მისაწვდომი - გამოწვევით გაღება

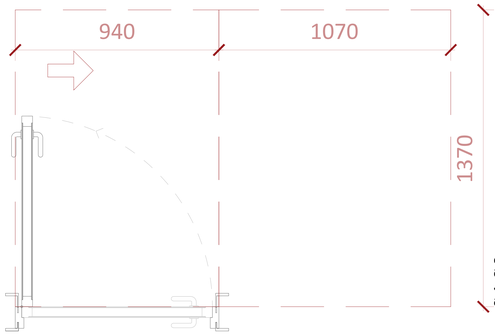

თავისუფალი სივრცე კართან მანევრირებისთვის - ანჯამიანი კარი - ანჯამის მხრიდან მისაწვდომი - გამოწვევით გაღება

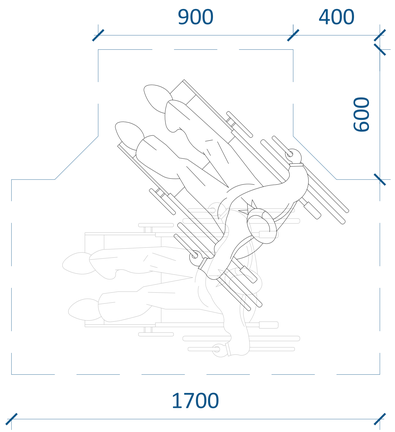

მოსატრიალებელი სივრცე
ვარიანტი 2

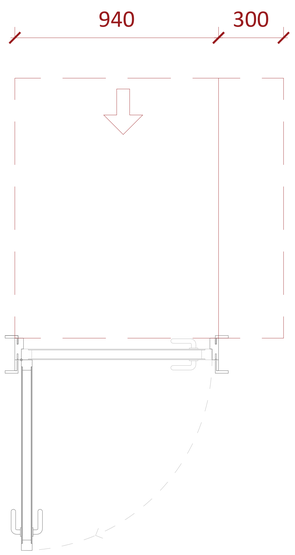

თავისუფალი სივრცე კართან მანევრირებისთვის - ანჯამიანი კარი - წინიდან მისაწვდომი - მიწოლით გაღება

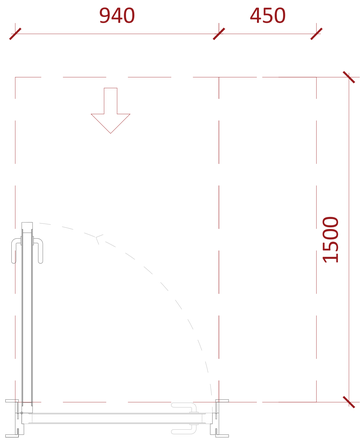

თავისუფალი სივრცე კართან მანევრირებისთვის - ანჯამიანი კარი - წინიდან მისაწვდომი - გამოწვევით გაღება

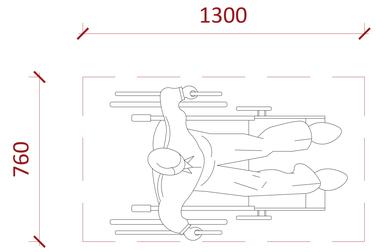

იატაკის თავისუფალი
სივრცის ზომა

A0

A1211

სათაური

მისაწვდომობის ილუსტრაციები

Ns studio
0179 ბაზალეთის ქუჩა 3
ქ. თბილისი, საქართველო.
Tel: 593 27 88 58
info@nsstudio.ge

პროექტი

ქალაქ თბილისში, ერწოს ქუჩა 15-ში მდებარე ტერიტორიაზე მშენებლობის პროექტი

ინფორმაცია დამკვეთის შესახებ




ლუკა ჩაგანავა
ნინო ჭანტურია
გიორგი ვარლოსანიძე
დავით ბალავაძე
ნიკალა ღლონტი
მარიამ ლორთქიფანიძე
ანკა მორგოშია

Ns studio

A900 | კედლების და ტიხრების აქსონომეტრიული დეტალიზაცია

1:20

WT-01

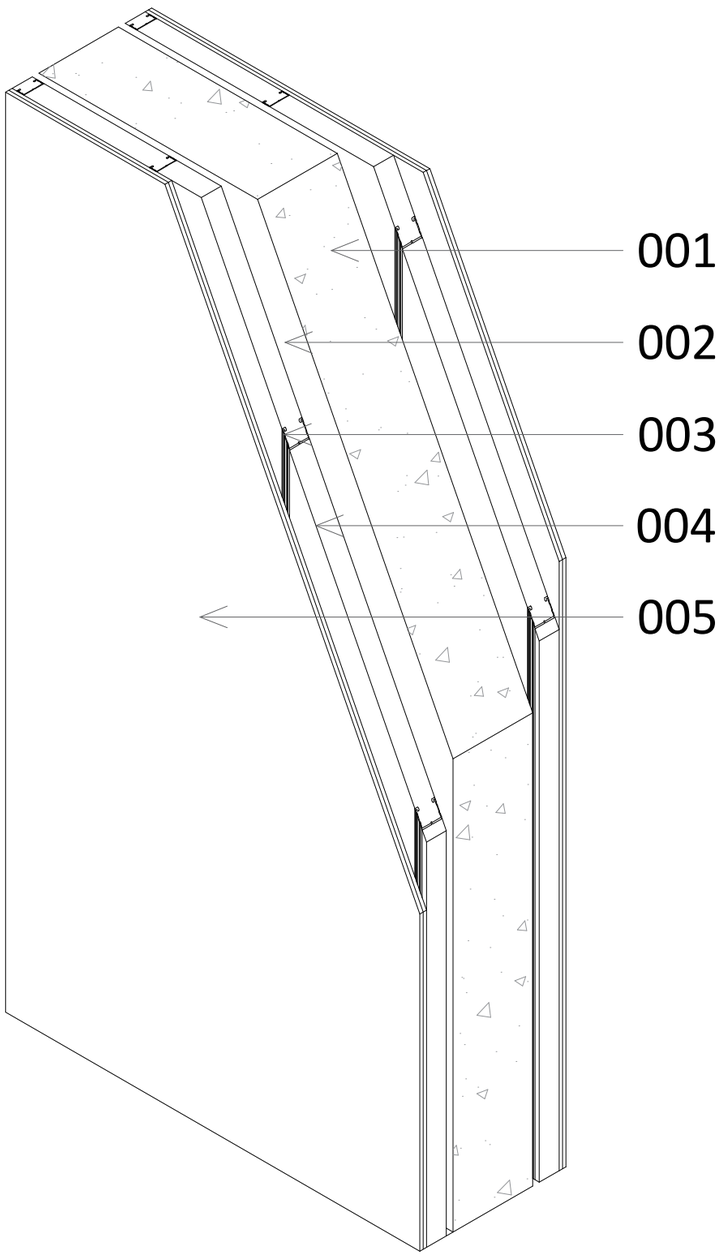

001 რკინა-ბეტონის კედელი 300 მმ
002 თავისუფალი სივრცე 25 მმ
003 თაბაშირ-მუყაოს პროფილი 100მმX50 მმ
004 საიზოლაციო ფენა - ქვაბამბა 50მმ
005 ორმაგი თაბაშირ-მუყაოს ფილა 25 მმ

WT-02

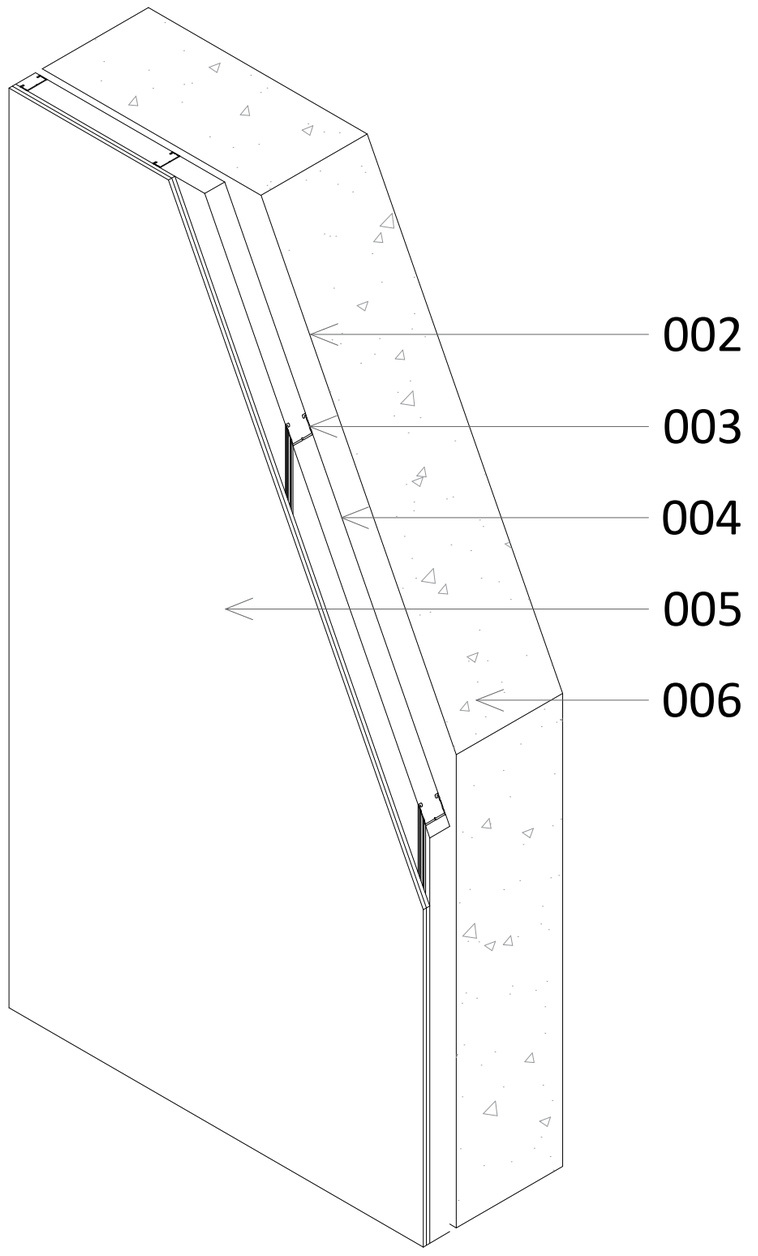

002 თავისუფალი სივრცე 25 მმ
003 თაბაშირ-მუყაოს პროფილი 100მმX50 მმ
004 საიზოლაციო ფენა - ქვაბამბა 50მმ
005 ორმაგი თაბაშირ-მუყაოს ფილა 25 მმ
006 რკინა-ბეტონის კედელი 400 მმ
009 სამშენებლო იზობლოკი 200მმX200მმX400მმ

WT-03

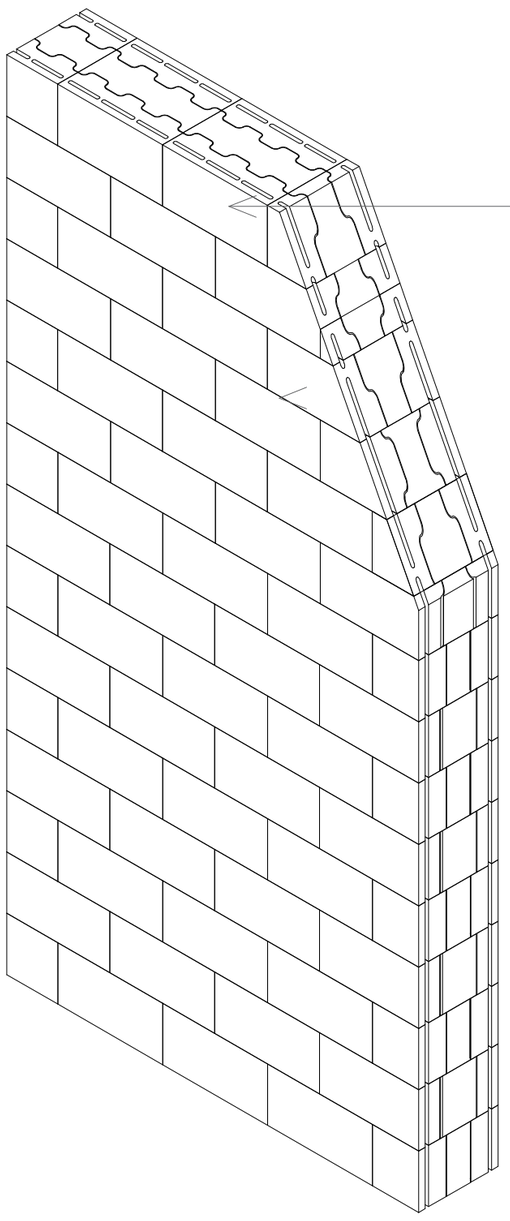

WT-04

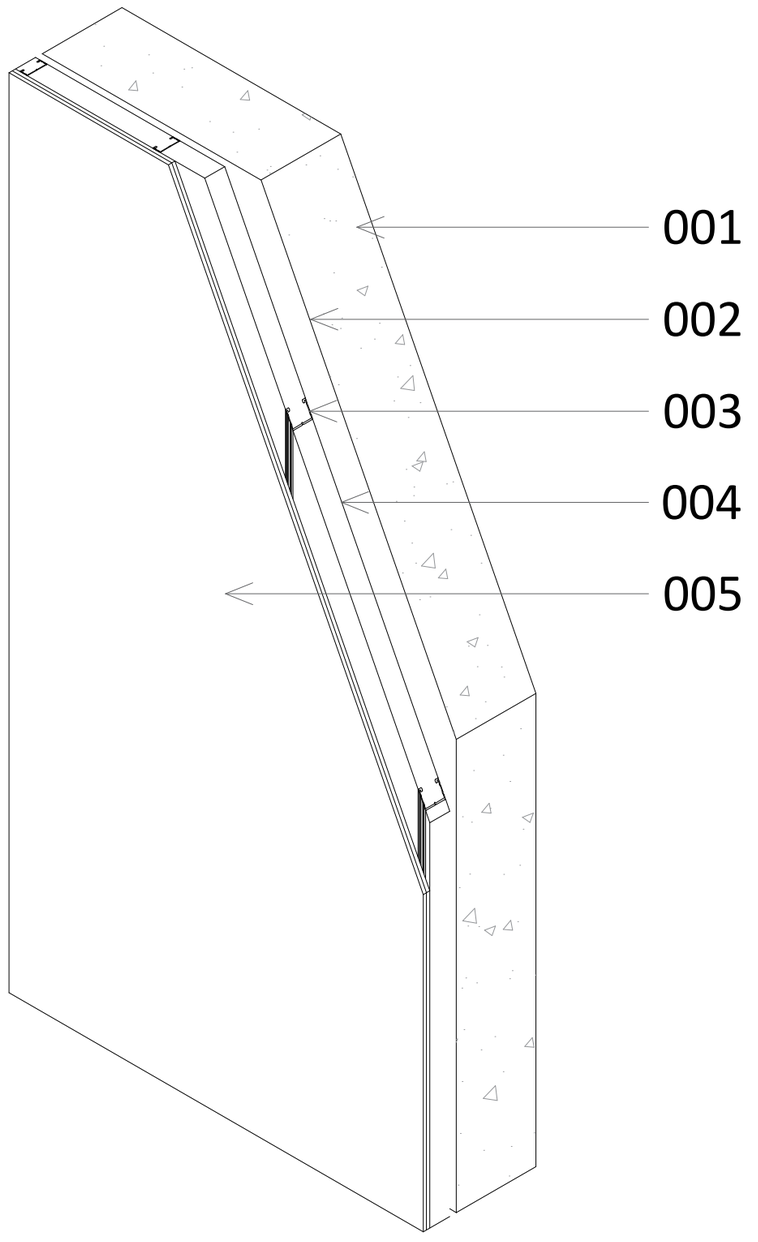

A2

A900

სათაური

აქსონომეტრიული დეტალიზაცია

Ns studio
0179 ბაზალეთის ქუჩა 3
ქ. თბილისი, საქართველო.
Tel: 593 27 88 58
info@nsstudio.ge

პროექტი

ქალაქ თბილისში, ერწოს ქუჩა 15-ში მდებარე ტერიტორიაზე მშენებლობის პროექტი

ინფორმაცია დამკვეთის შესახებ

შპს "ეი იქს AX"

#15.2021

Cad Dwg File: **Ertso street**

ლუკა ჩაგანავა
ნინო ჭანტურია
გიორგი ვარდოსანიძე
ნიკალა ღლონტი
დავით ბალავაძე
მარიამ ლორთქიფანიძე

Ns studio

WT-05

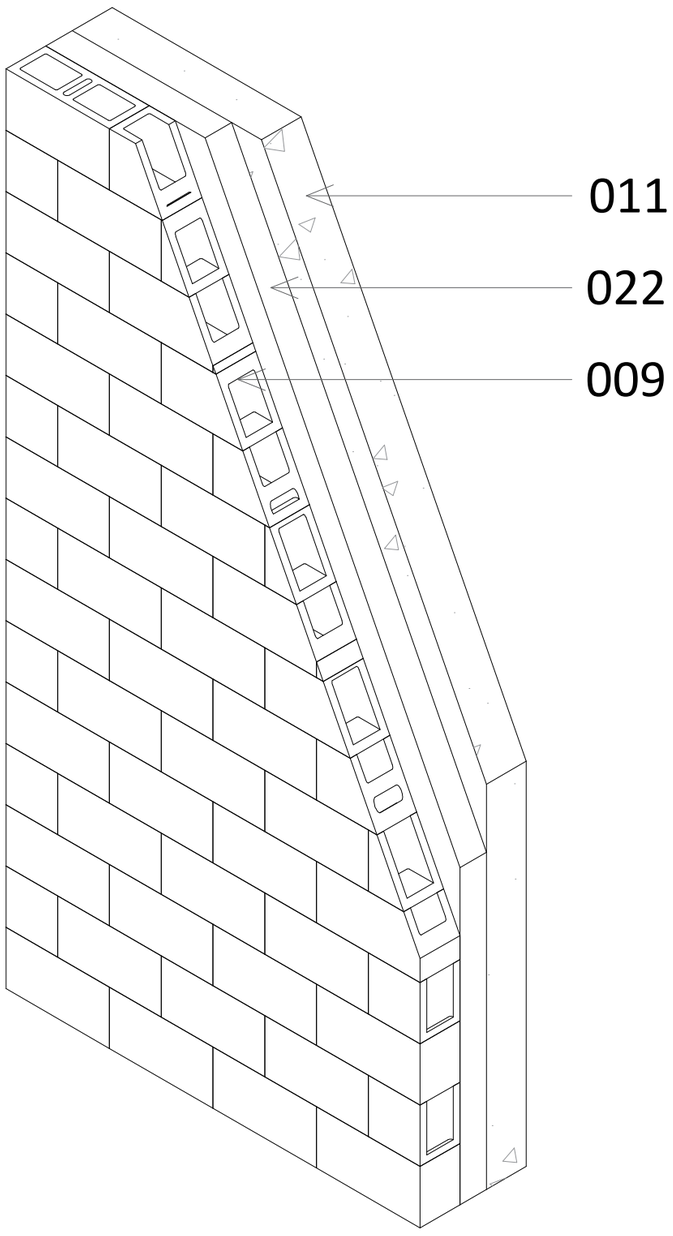

001 რკინა-ბეტონის კედელი 300მმ
005 ორმაგი თაბაშირ-მუყაოს ფილა 25მმ
007 საიზოლაციო ფენა- ქვაბამბა 75მმ
008 თაბაშირ-მუყაოს პროფილი 75მმX50მმ მმ
009 სამშენებლო ბლოკი 150მმX200მმX400მმ
010 პოლიურეთანის ქაფი 150მმ ?

WT-06

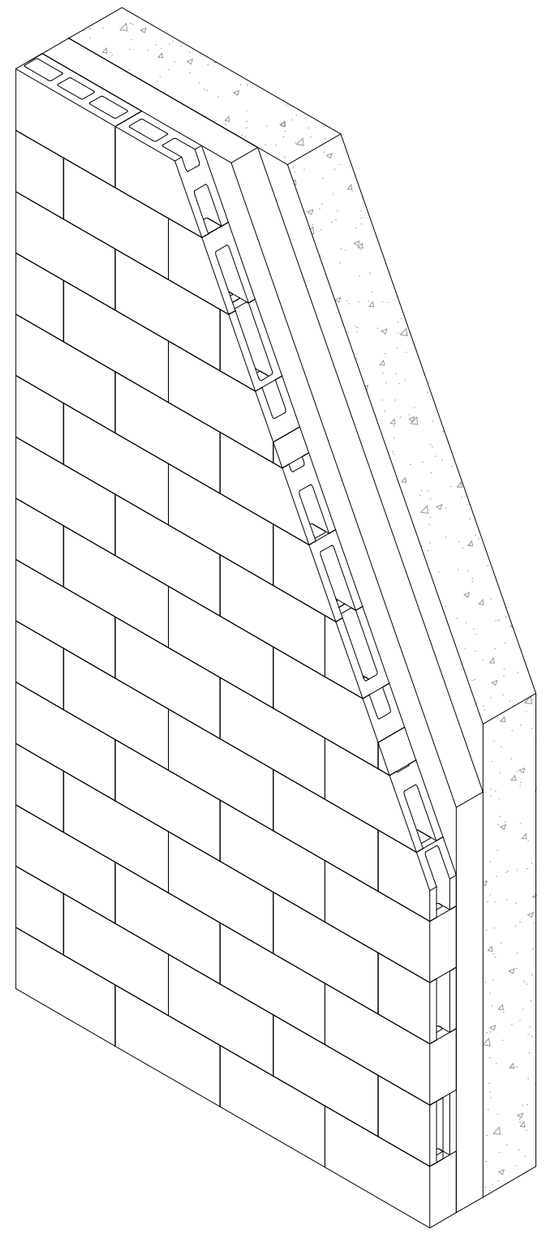

011 რკინა-ბეტონის კედელი 150მმ
012 სამშენებლო ბლოკი 100მმX200მმX400მმ
013 რკინა-ბეტონის კედელი 250მმ
014 პოლიურეთანის ქაფი 50მმ ?
022 პოლიურეთანის ქაფი 100მმ ?

WT-07

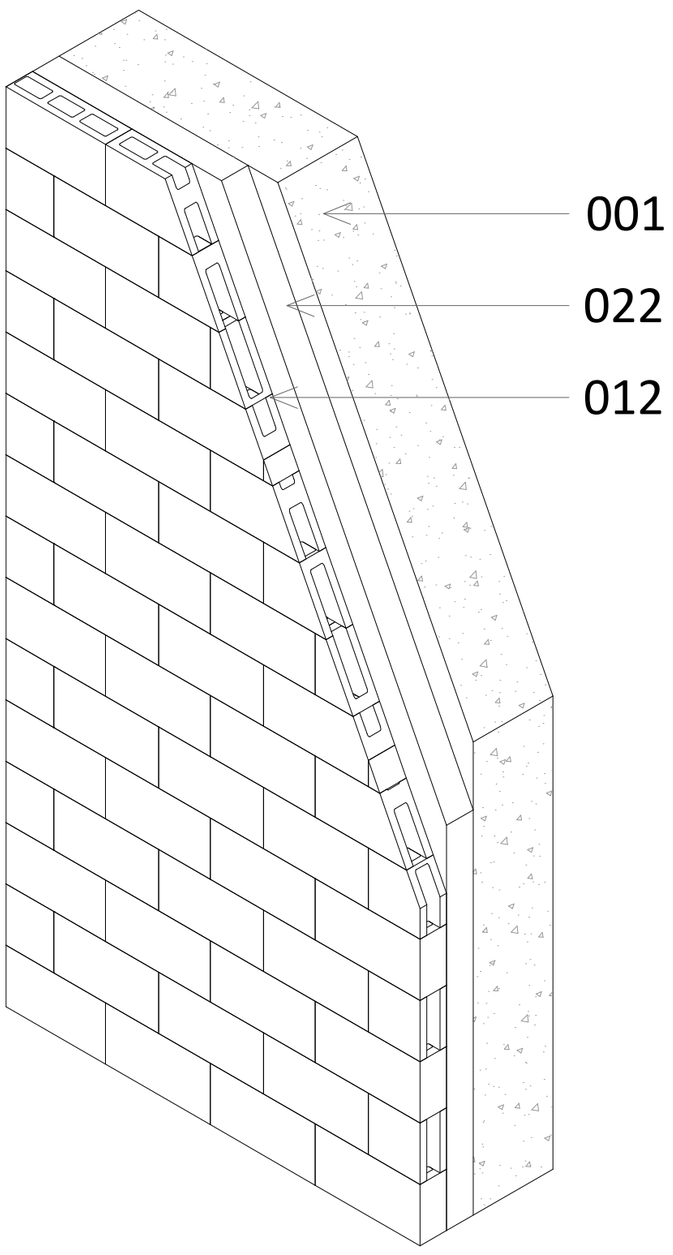

A2

A901

სათაური

აქსონომეტრიული დეტალიზაცია

Ns studio
0179 ბაზალეთის ქუჩა 3
ქ. თბილისი, საქართველო.
Tel: 593 27 88 58
info@nsstudio.ge

პროექტი

ქალაქ თბილისში, ერწოს ქუჩა 15-ში მდებარე ტერიტორიაზე მშენებლობის პროექტი

ინფორმაცია დამკვეთის შესახებ

შპს "ეი იქს AX"

#15.2021

Cad Dwg File: **Ertso street**

ლუკა ჩაგანავა
ნინო ჭანტურია
გიორგი ვარდოსანიძე
ნიკალა ღლონტი
დავით ბალავაძე
მარიამ ლორთქიფანიძე

Ns studio

A902 | კედლების და ტიხრების აქსონომეტრიული დეტალიზაცია

1:20

WT-09

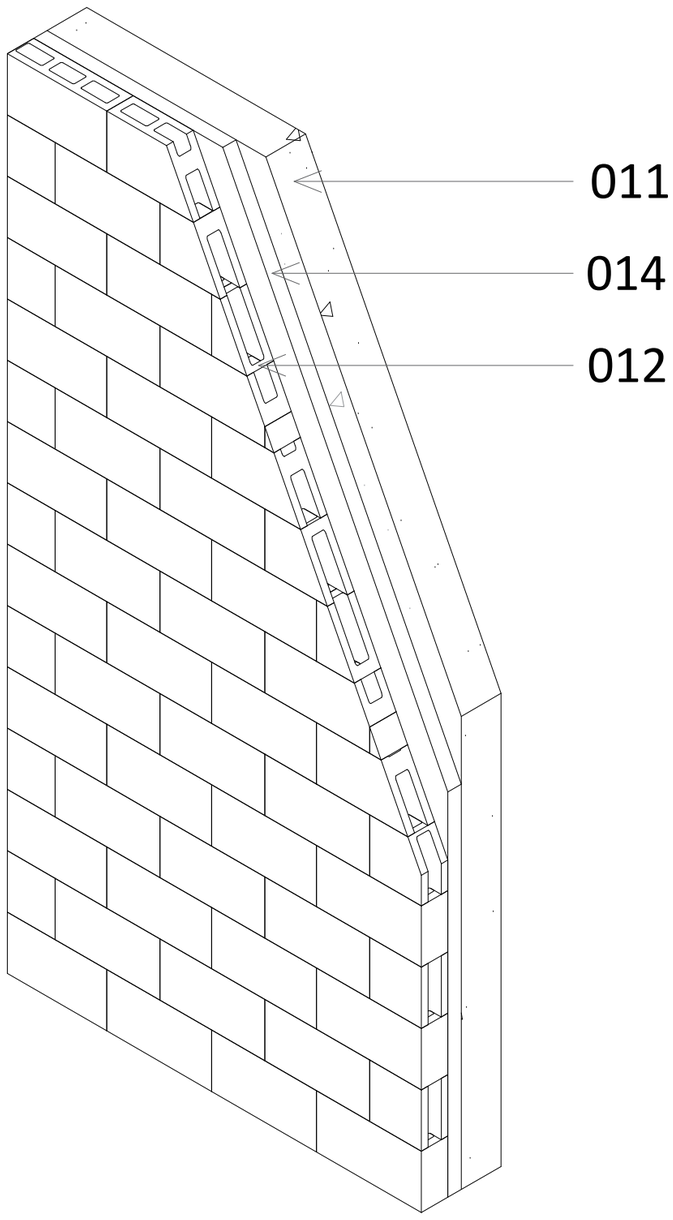

WT-10

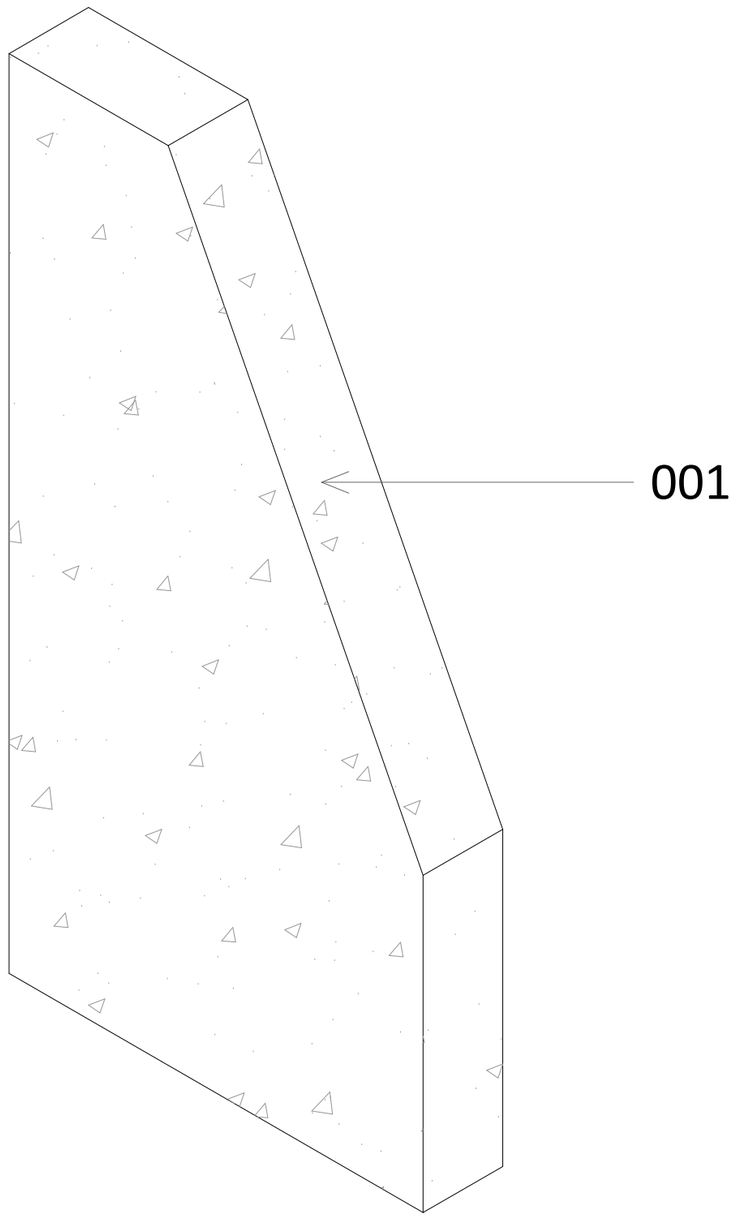

001 რკინა-ბეტონის კედელი 300 მმ
012 სამშენებლო ბლოკი 100მმX200მმX400მმ
011 რკინა-ბეტონის კედელი 150მმ

013 რკინა-ბეტონის კედელი 250მმ
014 პოლიურეთანის ქაფი 50მმ ?
015 რკინა-ბეტონის კედელი 500მმ

WT-11

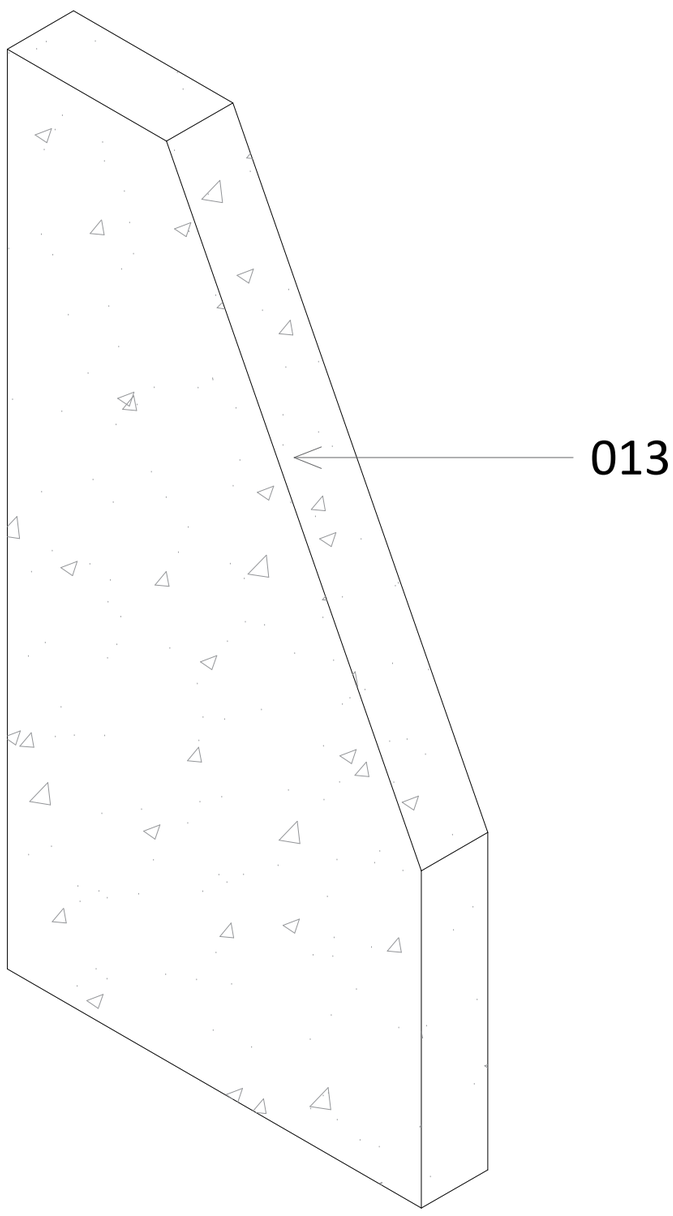

WT-12

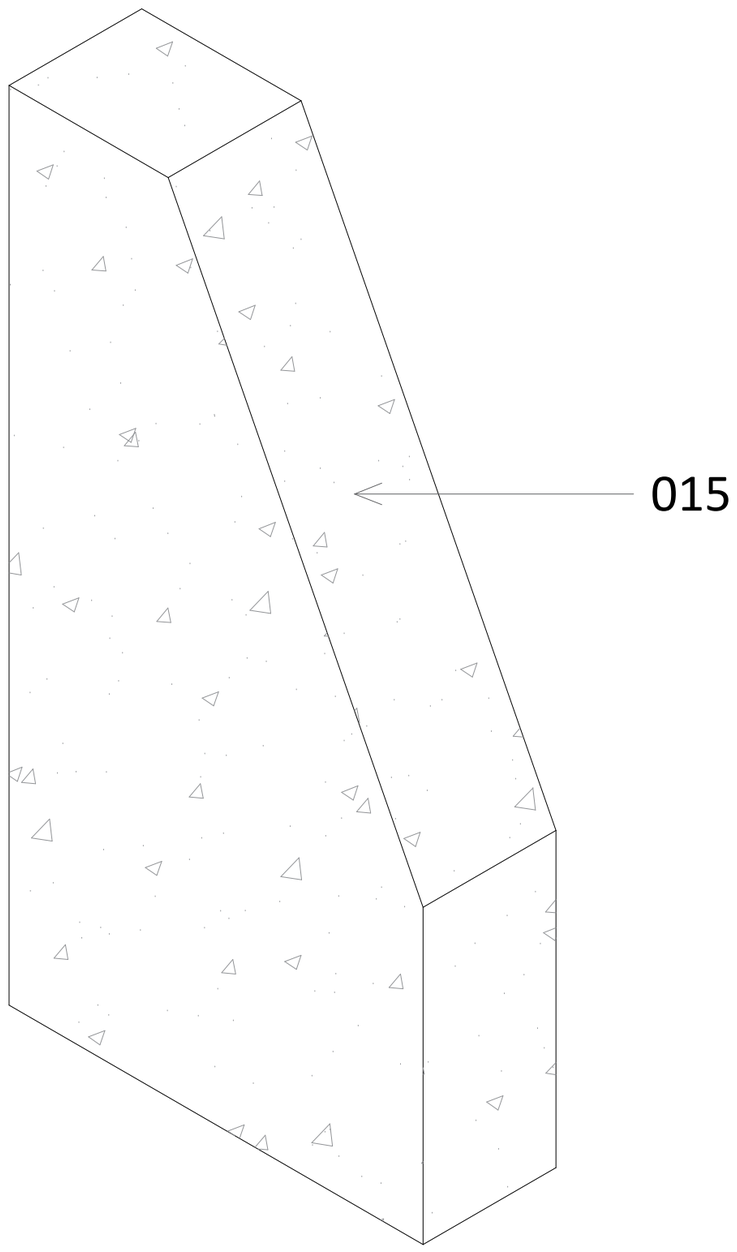

A2

A902

სათაური

აქსონომეტრიული დეტალიზაცია

Ns studio
0179 ბაზალეთის ქუჩა 3
ქ. თბილისი, საქართველო.
Tel: 593 27 88 58
info@nsstudio.ge

პროექტი

ქალაქ თბილისში, ერწოს ქუჩა 15-ში მდებარე ტერიტორიაზე მშენებლობის პროექტი

ინფორმაცია დამკვეთის შესახებ

შპს "ეი იქს AX"

#15.2021

Cad Dwg File: **Ertso street**

ლუკა ჩაგანავა
ნინო ჭანტურია
გიორგი ვარდოსანიძე
ნიკალა ღლონტი
დავით ბალავაძე
მარიამ ლორთქიფანიძე

Ns studio

WT-13

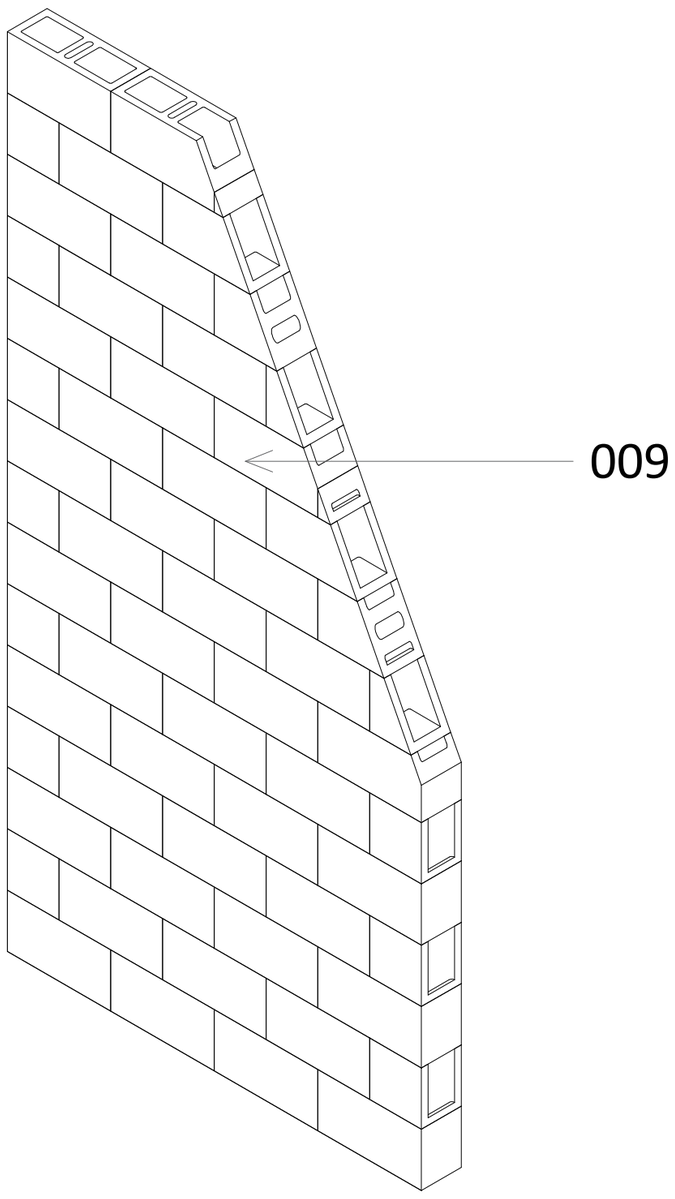

WT-14

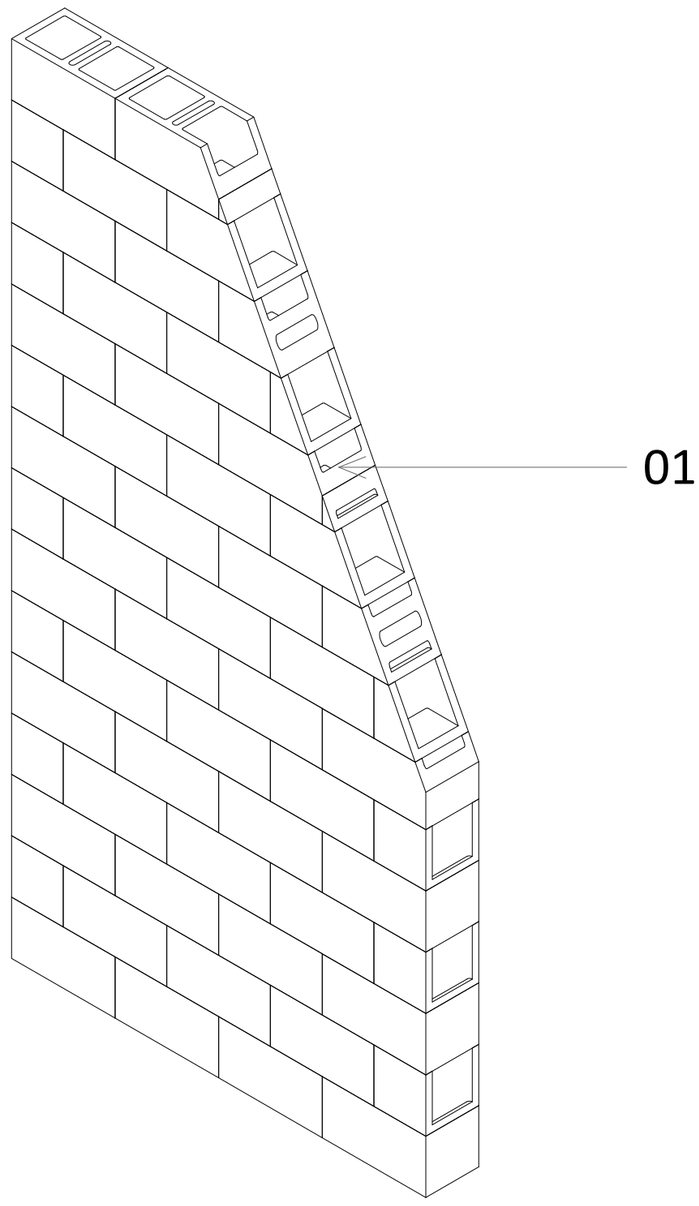

009 სამშენებლო ბლოკი 150მმX200მმX400მმ
012 სამშენებლო ბლოკი 100მმX200მმX400მმ

017 სამშენებლო ბლოკი 200მმX200მმX400მმ
023 სამშენებლო იზობლოკი 300მმX200მმX400მმ

WT-15

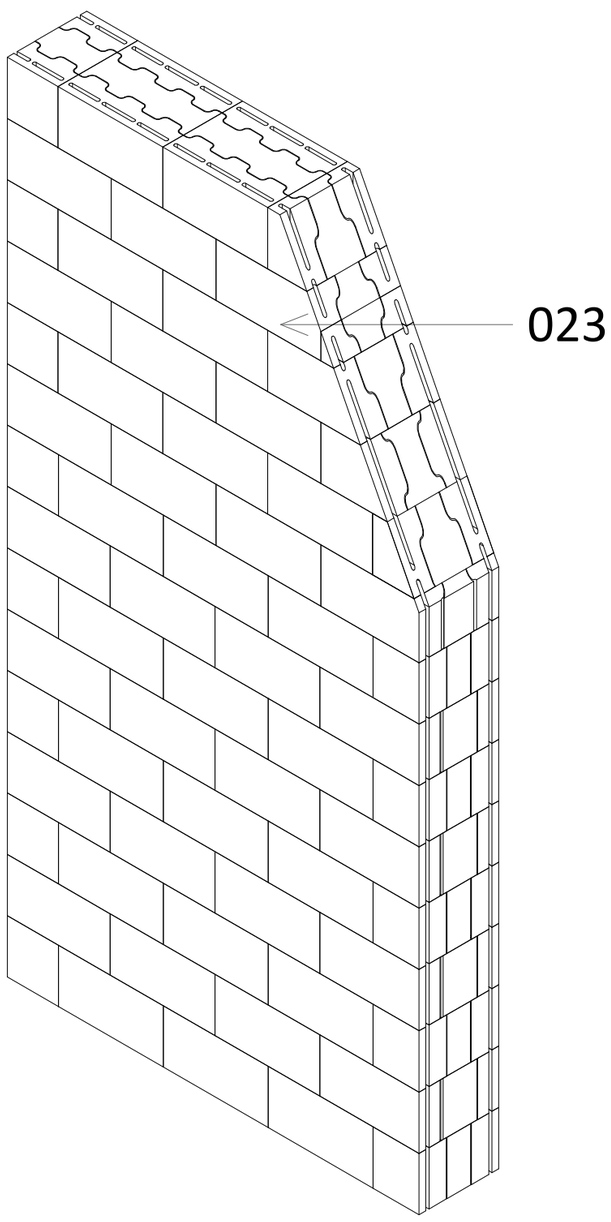

WT-16

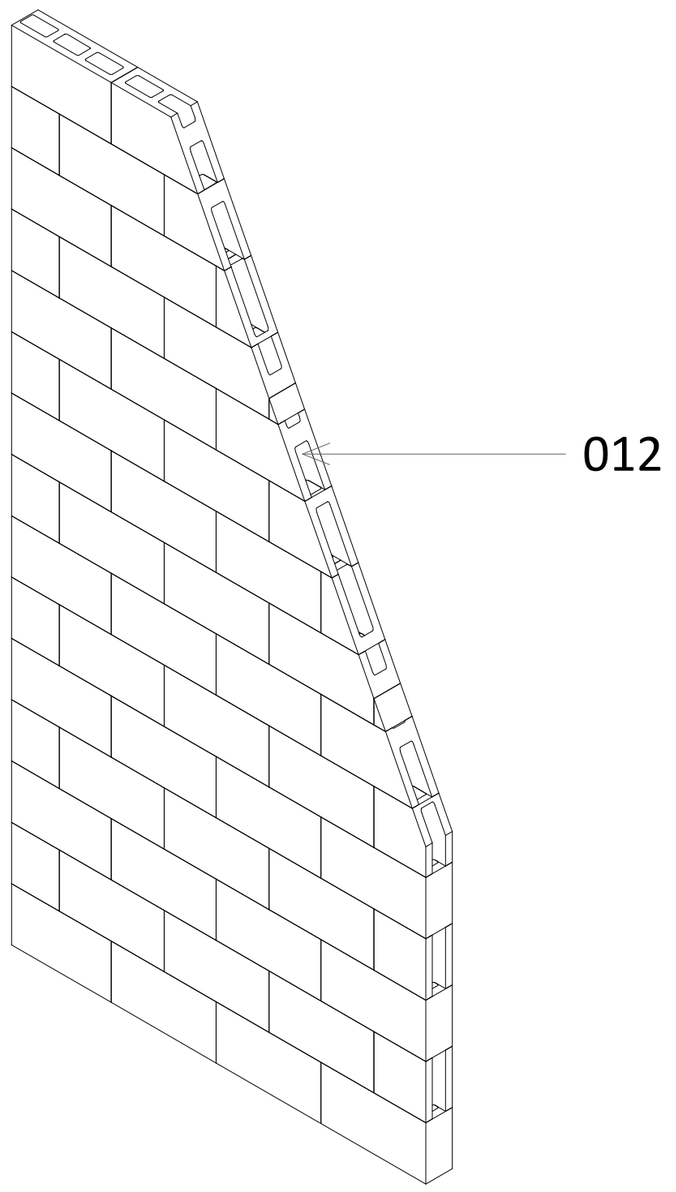

A2

A903

სათაური

აქსონომეტრიული დეტალიზაცია

Ns studio
0179 ბაზალეთის ქუჩა 3
ქ. თბილისი, საქართველო.
Tel: 593 27 88 58
info@nsstudio.ge

პროექტი

ქალაქ თბილისში, ერწოს ქუჩა 15-ში მდებარე ტერიტორიაზე მშენებლობის პროექტი

ინფორმაცია დამკვეთის შესახებ

შპს "ეი იქს AX"

#15.2021
Cad Dwg File: **Ertso street**

ლუკა ჩაგანავა
ნინო ჭანტურია
გიორგი ვარდოსანიძე
ნიკალა ღლონტი
დავით ბალავაძე
მარიამ ლორთქიფანიძე

Ns studio

A904 | კედლების და ტიხრების აქსონომეტრიული დეტალიზაცია

1:20

WT-17

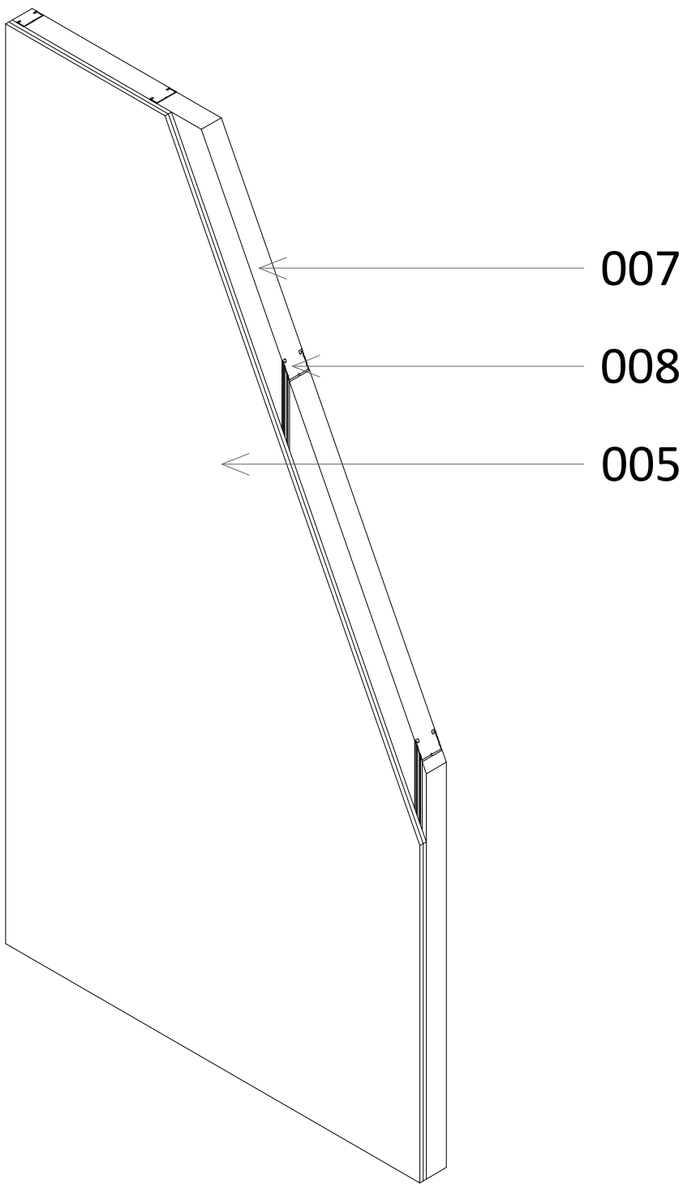

003 თაბაშირ-მუყაოს პროფილი 100მმX50მმ
004 საიზოლაციო ფენა - ქვაბამბა 100მმ
005 ორმაგი თაბაშირ-მუყაოს ფილა 25 მმ
007 საიზოლაციო ფენა- ქვაბამბა 75მმ

WT-18

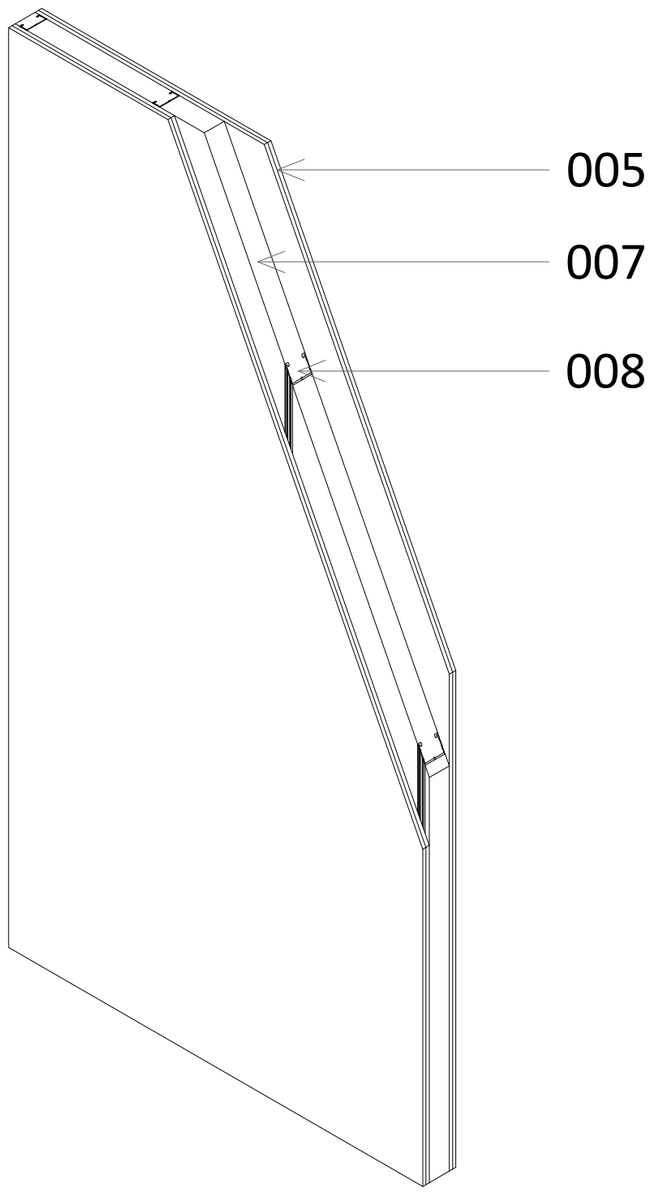

008 თაბაშირ-მუყაოს პროფილი 75მმX50მმ
019 სამმაგი თაბაშირ-მუყაოს ფილა 37.5მმ
020 საიზოლაციო ფენა- ქვაბამბა 50მმ
021 თაბაშირ-მუყაოს პროფილი 50მმX50მმ

WT-19

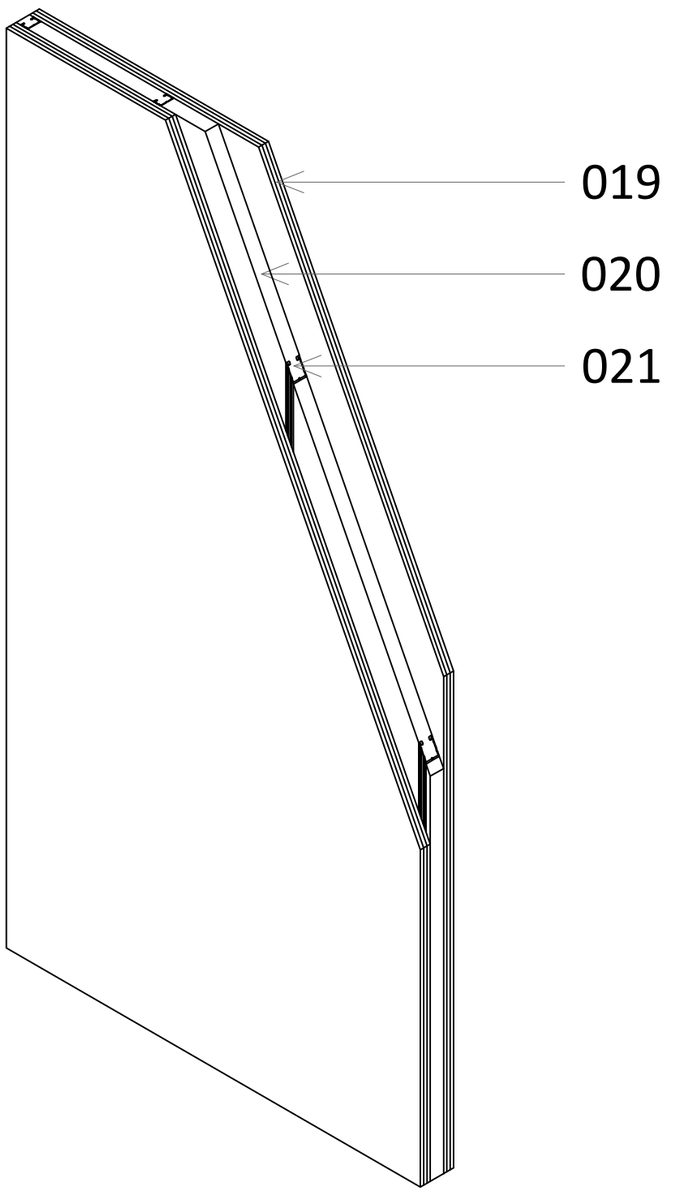

WT-20

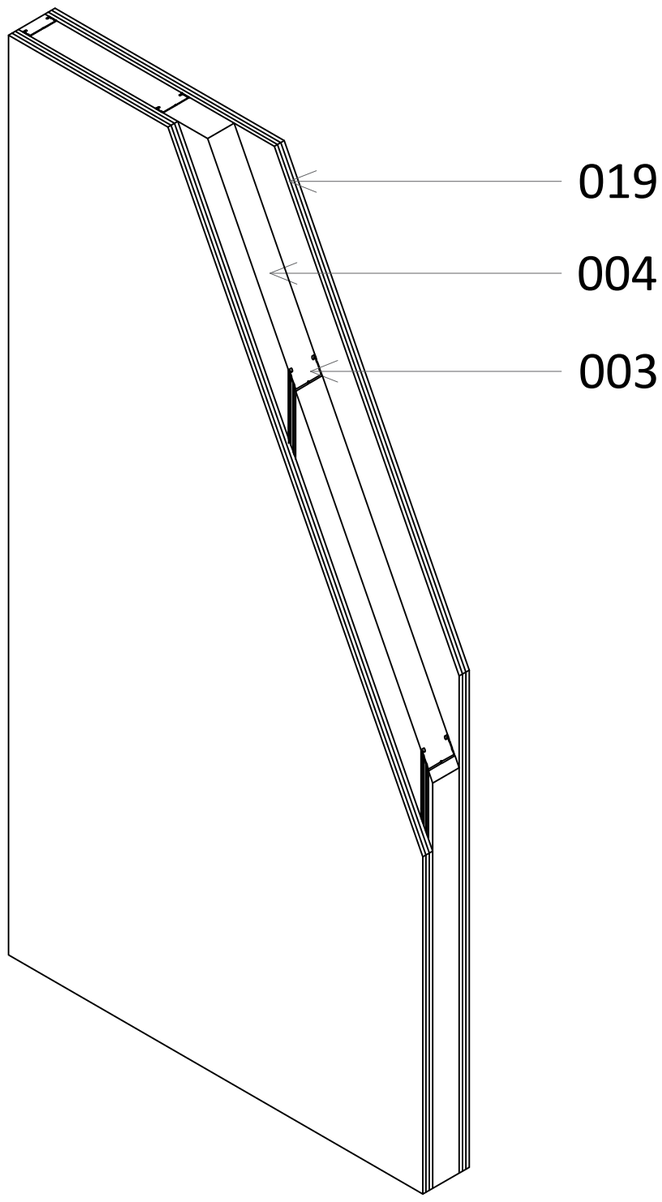

A2

A904

სათაური

აქსონომეტრიული დეტალიზაცია

Ns studio
0179 ბაზალეთის ქუჩა 3
ქ. თბილისი, საქართველო.
Tel: 593 27 88 58
info@nsstudio.ge

პროექტი

ქალაქ თბილისში, ერწოს ქუჩა 15-ში მდებარე ტერიტორიაზე მშენებლობის პროექტი

ინფორმაცია დამკვეთის შესახებ

შპს "ეი იქს AX"

სქემატური გეგმა

#15.2021

Cad Dwg File: **Ertso street**

ლუკა ჩაგანავა

ნინო ჭანტურია

გიორგი ვარდოსანიძე

ნიკალა ღლონტი

დავით ბალავაძე

მარიამ ლორთქიფანიძე

Ns studio

A905 | კედლების და ტიხრების აქსონომეტრიული დეტალიზაცია

1:20

WT-21

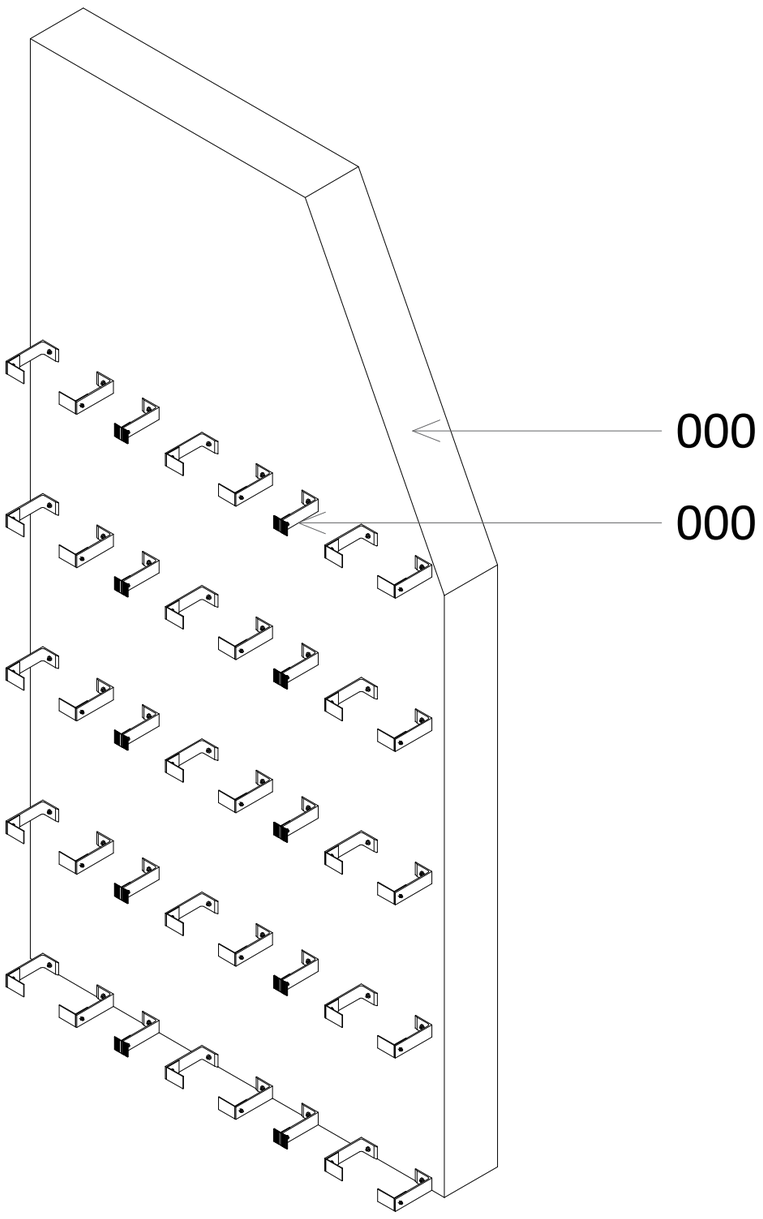

WT-22

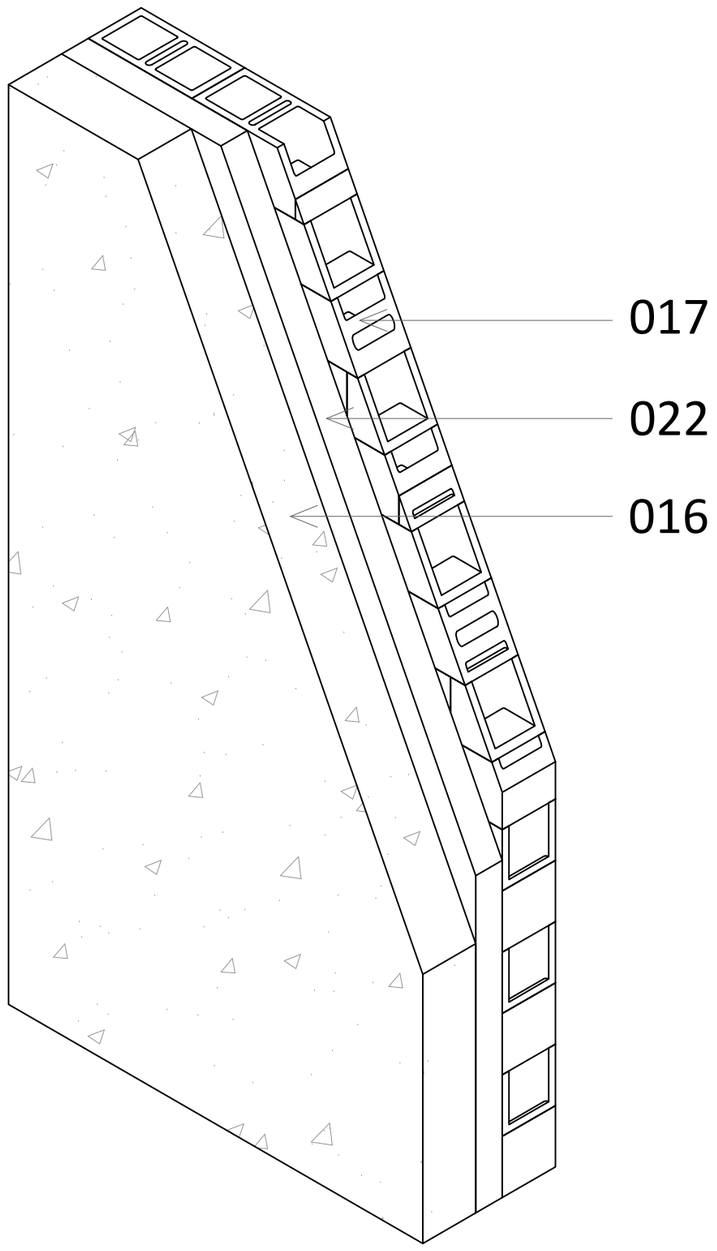

016 რკინა-ბეტონის კედელი 200მმ
017 სამშენებლო ბლოკი 200მმX200მმX400მმ
019 სამმაგი თაბაშირ-მუყაოს ფილა 37.5მმ

022 პოლიურეთანის ქაფი 100მმ ?
000 ----------
000 ----------

A2

A905

სათაური

აქსონომეტრიული დეტალიზაცია

Ns studio
0179 ბაზალეთის ქუჩა 3
ქ. თბილისი, საქართველო.
Tel: 593 27 88 58
info@nsstudio.ge

პროექტი

ქალაქ თბილისში, ერწოს ქუჩა 15-ში მდებარე ტერიტორიაზე მშენებლობის პროექტი

ინფორმაცია დამკვეთის შესახებ

შპს "ეი იქს AX"

#15.2021

Cad Dwg File: **Ertso street**

ლუკა ჩაგანავა
ნინო ჭანტურია
გიორგი ვარდოსანიძე
ნიკალა ღლონტი
დავით ბალავაძე
მარიამ ლორთქიფანიძე

Ns studio