ქალაქ თბილისის მუნიციპალიტეტის ტერიტორიაზე

N

ნაკვეთის საზღვრები № 5488224, AR18256 53
ნებადართული მაქსიმალური სართულიანობა
ნებადართული N1-სართული





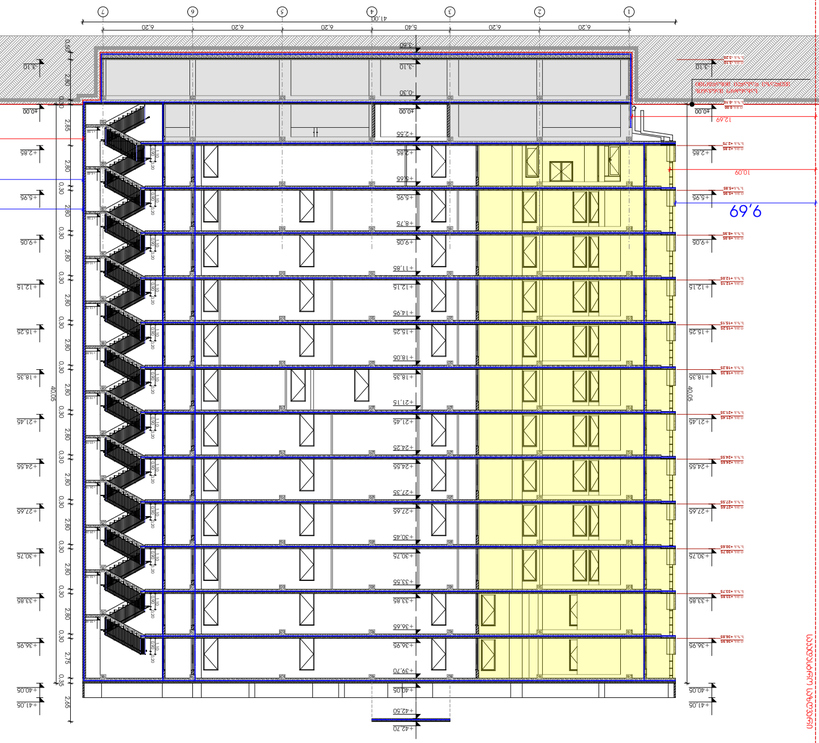












სიმაღლის განმსაზღვრელი სქემა

ქ. თბილისის ტერიტორიის გამოყენებისა და განაშენიანების რეგულირების წესების დამტკიცების შესახებ ქალაქ თბილისის საკრებულო გადაწყვეტილება N 4-13 -ის N34 მუხლის (სამშენებლო მიწის ნაკვეთზე შენობათა განთავსება) N19 პუნქტის შესაბამისად:

„19. შენობის სამეზობლო საზღვრის მხარეს კარის, ფანჯრის, სამტრედეს და კედელში არსებული სხვა ღია ნაწილის საანგარიშო ზედაპირზე მოწყობის სიმაღლე დამოკიდებულია შენობის სამეზობლო საზღვრის მხარეს არსებულ საანგარიშო ზედაპირსა და სამეზობლო საზღვრის წარმოსახვით ვერტიკალურ სიბრტყემდე“ პერპენდიკულარულ დაშორებაზე ქვემოთ მოცემული ჩამონათვალის შესაბამისად:

ა) 3.0 მ დაშორების შემთხვევაში – 7.5 მ-მდე სიმაღლეზე;
ბ) 3.0 მ-დან 7.5 მ-მდე დაშორების შემთხვევაში – შემდეგი ფორმულის შემდეგი შეფარდების შესაბამისად: დაშორება გაყოფილი 0.4-ზე;
გ) 7.5 მ-ზე მეტი დაშორების შემთხვევაში – საანგარიშო ზედაპირის მაქსიმალურ სიმაღლემდე.

ვინაიდან წარმოსახვით საზღვრებამდე მაღლივი შენობის უკიდურესი ფასადის კედელი 7,5 მ-ზე მეტია შესაბამისად ღიობები განთავსებულია მთელ სიმაღლეზე.

ხოლო: მუხლი N35 სამშენებლო მიწის ნაკვეთზე განთავსებული შენობის მაქსიმალური სიმაღლის განსაზღვრა: პუნქტი N6-ის შესაბამისად:

„6. როდესაც სამშენებლო მიწის ნაკვეთი მდებარეობს საზოგადოებრივ-საქმიანი ზონის მოქმედების არეალში და მასზე განთავსებული შენობის უკანა ეზოს მხარეს მდებარე საანგარიშო ზედაპირსა და სამეზობლო საზღვრის წარმოსახვით ვერტიკალურ სიბრტყეს შორის პერპენდიკულარული დაშორება აღემატება 10 მეტრს, მაშინ შენობის მაქსიმალური სიმაღლე განისაზღვრება სამშენებლო მიწის ნაკვეთის საზოგადოებრივი საზღვრ(ებ)ის მხრიდან.“

შესაბამისად სიმაღლე მაღლივ ნაწილზე ითვლება მხოლოდ საზოგადოებრივი საზღვრის მხრიდან, რადგან უკანა ეზოს მხრიდან 10 მ-ზე მეტითაა შენობა მოცილებული.

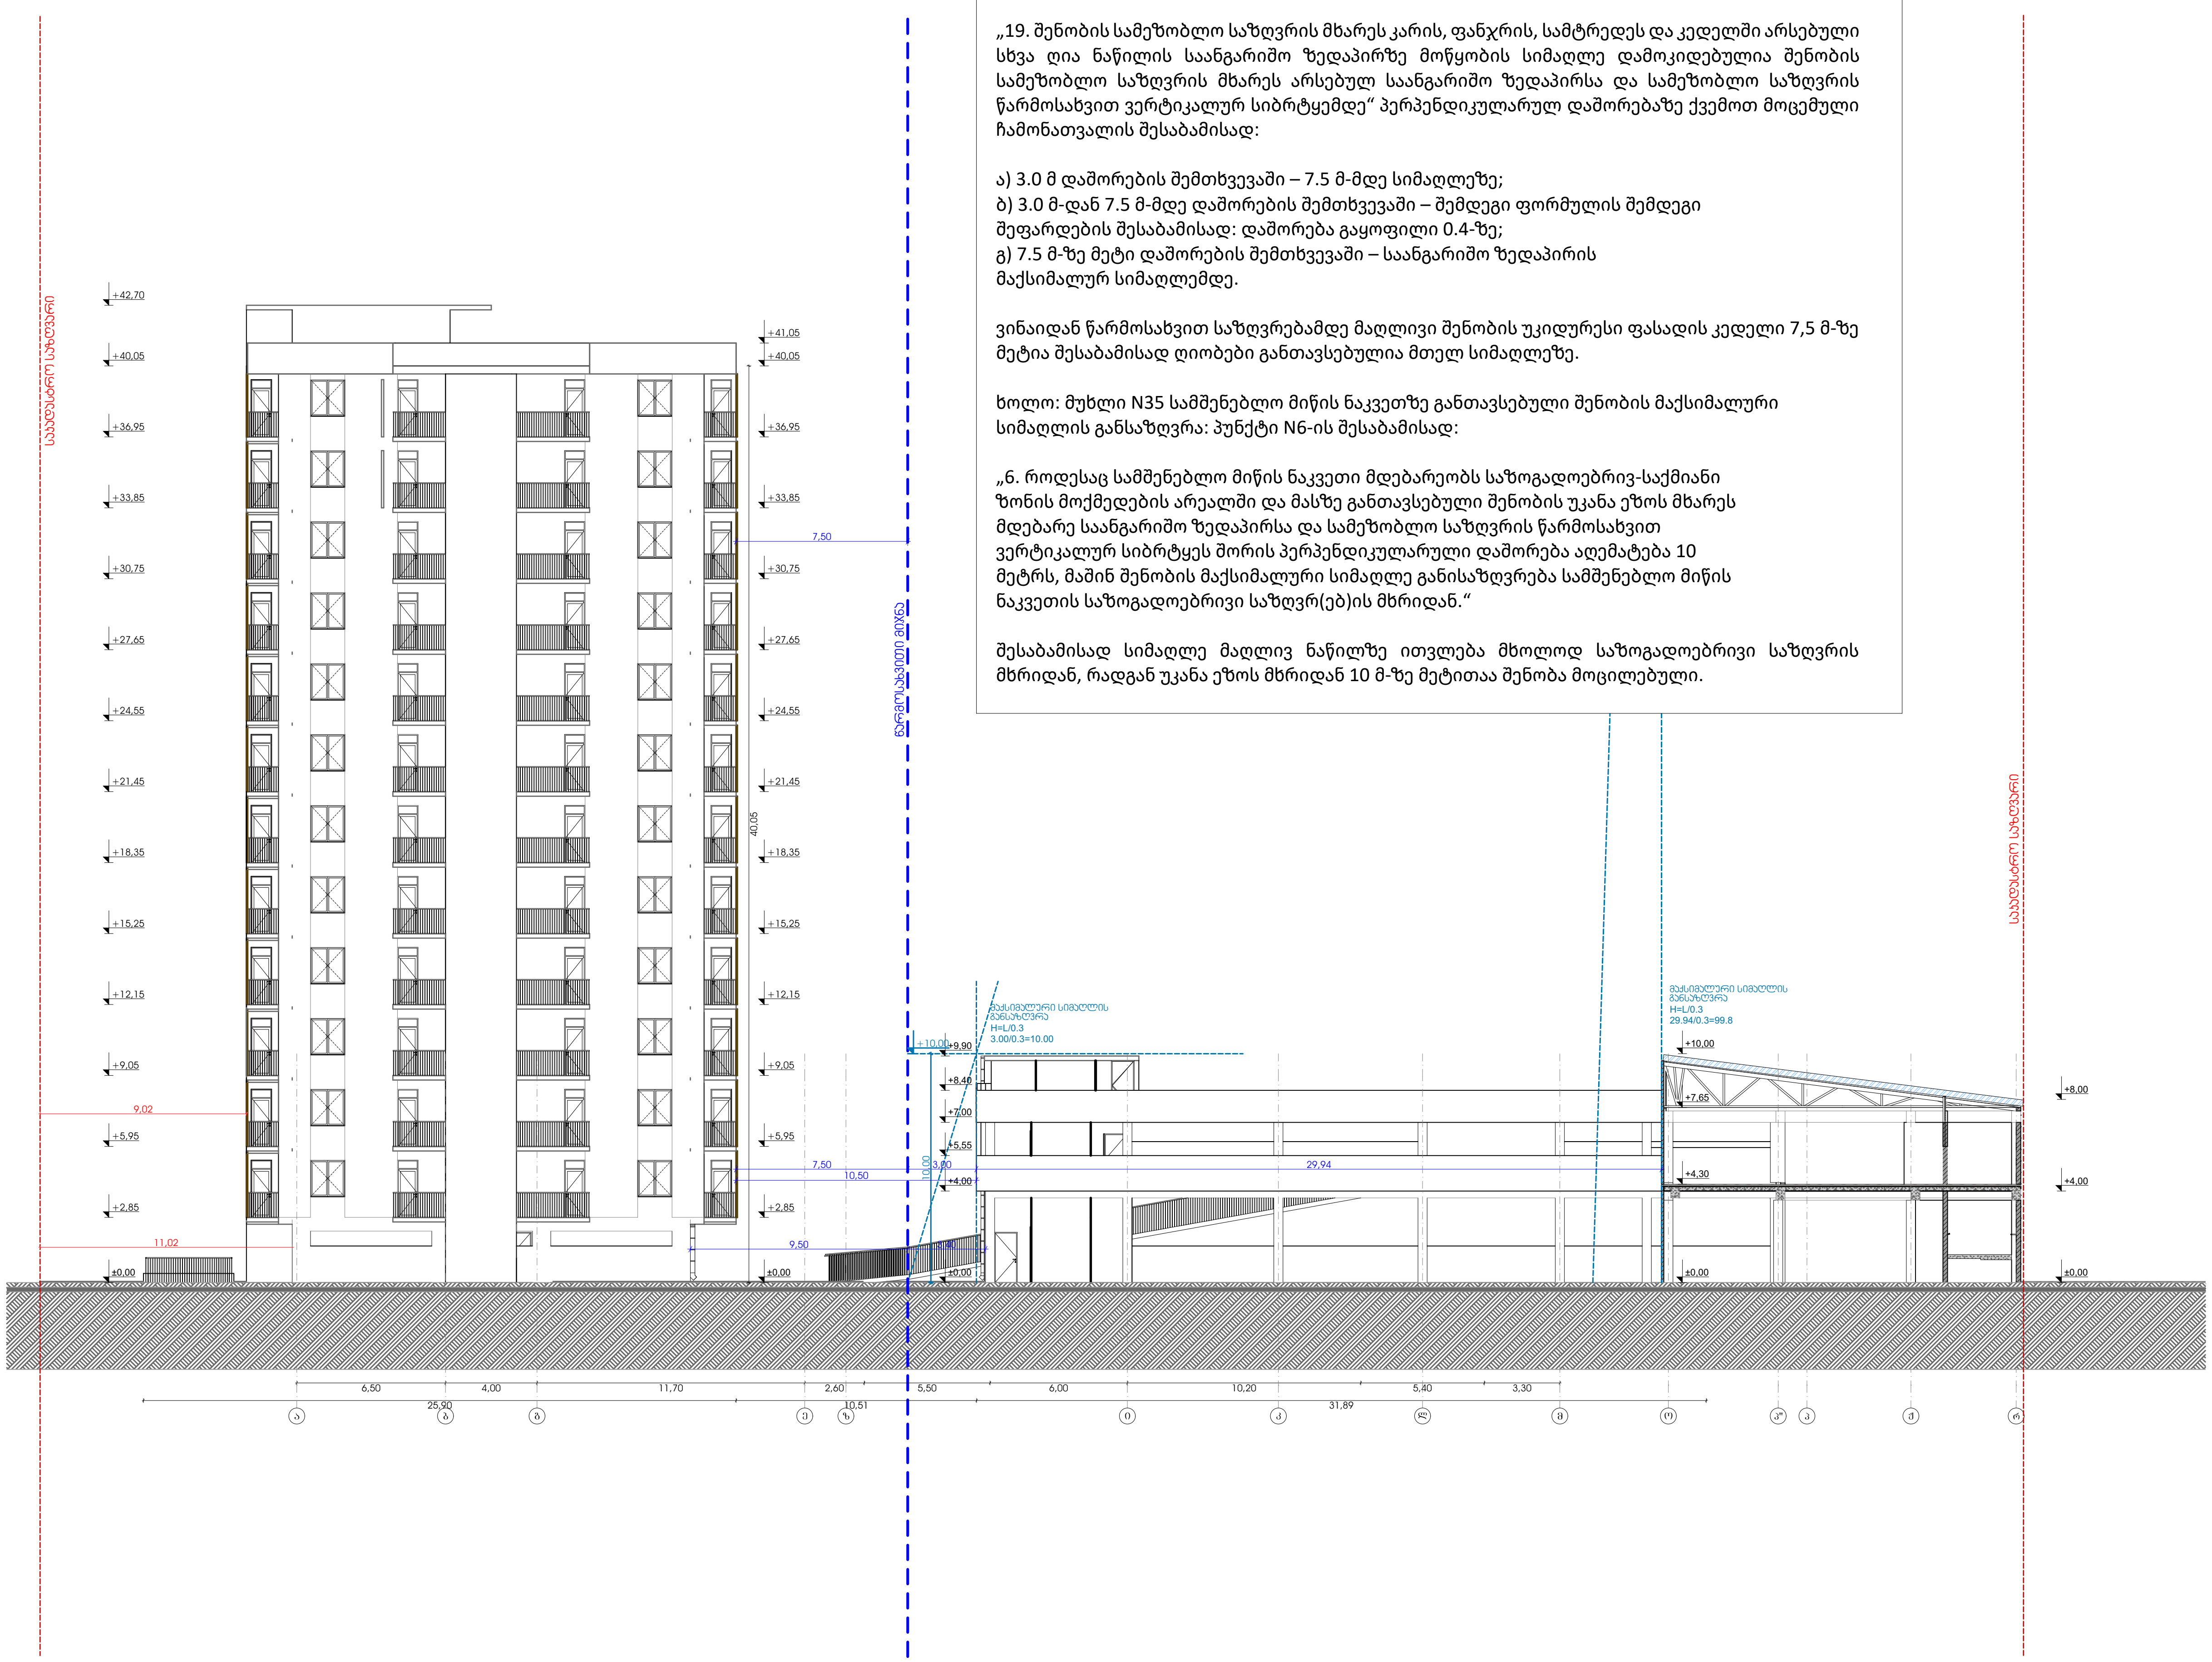

შპს "A 3"
ზუგდიდის ქუჩა №78
საქართველო, თბილისი

დამკვეთი: მამუკა შარაშენიძე
შპს "გოჯი და კომპანია"
ს/ნ 204553438

მრავალფუნქციური საცხოვრებელი კომპლექსი
მის.: ქ.თბილისი, ევგენი მიქელაძის ქ. №9ა

შენიშვნა:

სქემატური ჭრილი

CAD DWG File

დირექტორი:	ლ.ძაგნიძე
ავტორი; არქიტექტორი:	ლ.ძაგნიძე
დაამუშავა	ს.მაყაშვილი
საავტორო უფლება:	შპს " A 3 "

სიმაღლის განმსაზღვრელი სქემა

59

1:300, 1:1,31 — A3 ფორმატი





სიმაღლის განმსაზღვრელი სქემა, ფასადი 3"-1" ღერძებს შორის, ფასადი 1"-3" ღერძებს შორის

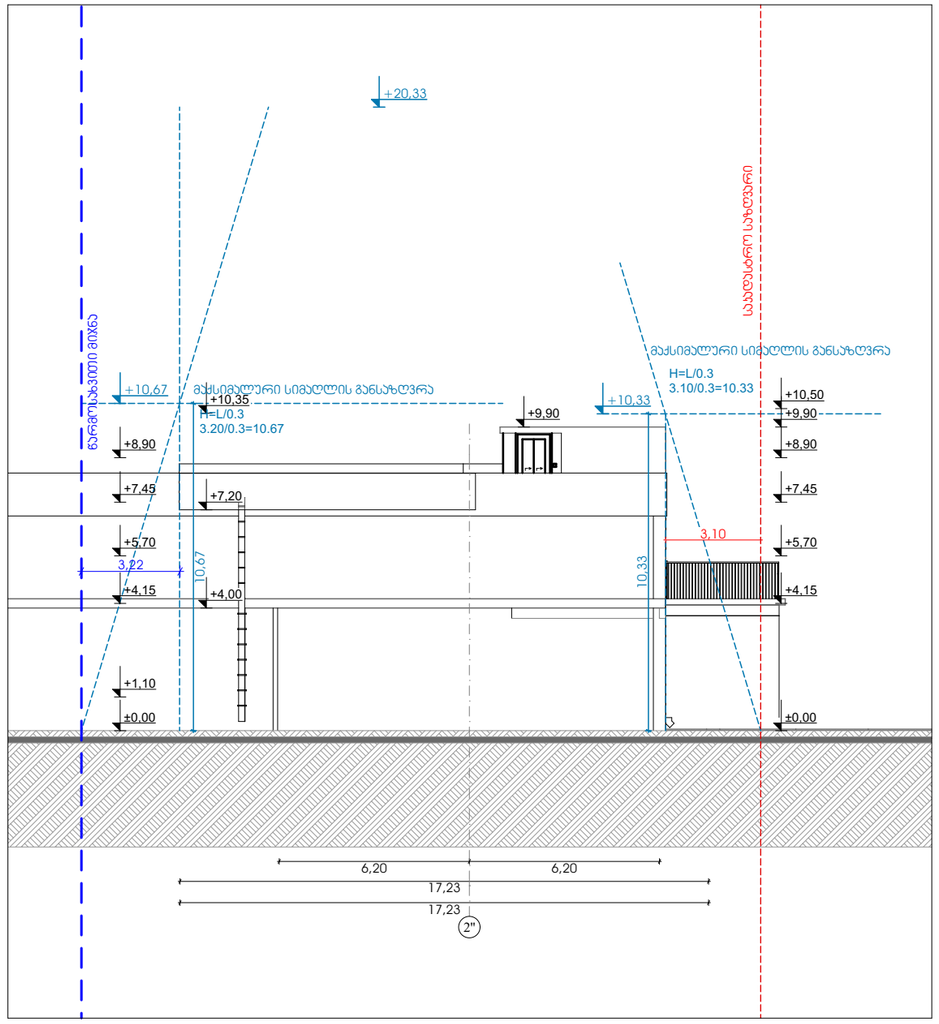

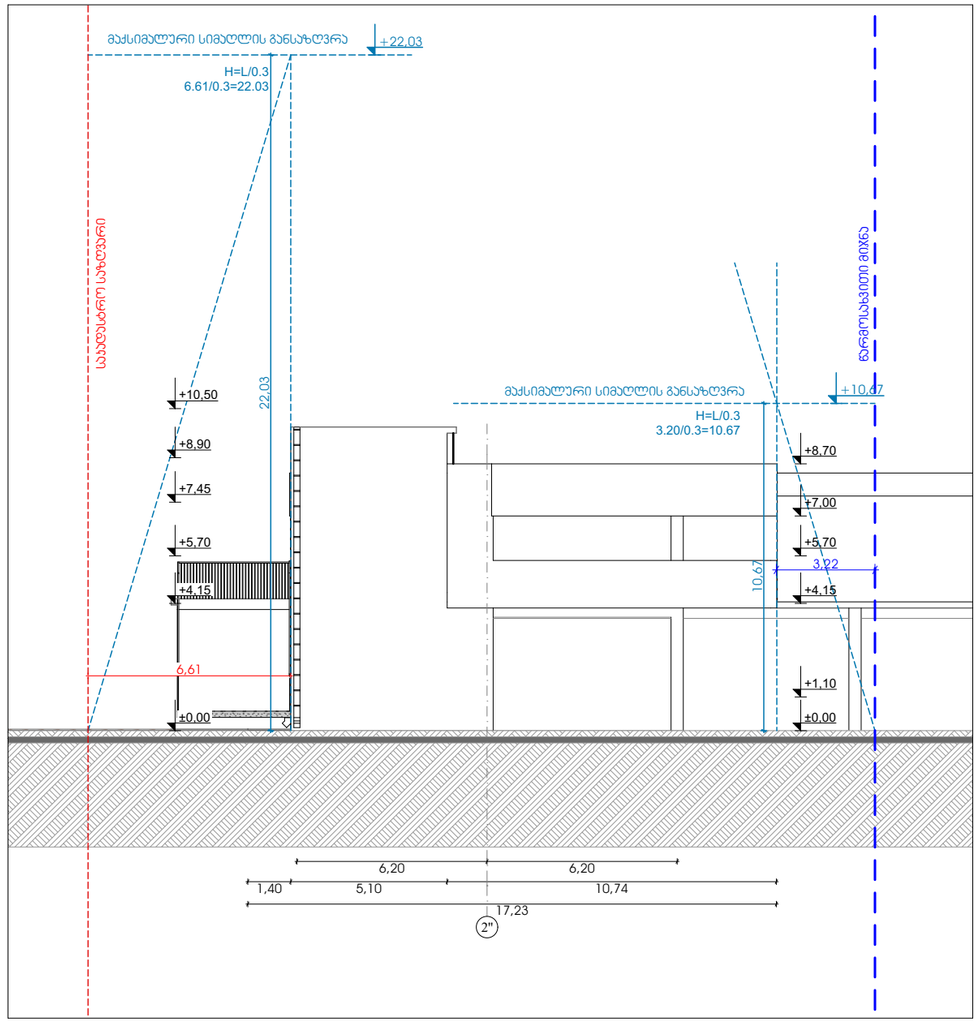

ქ. თბილისის ტერიტორიის გამოყენებისა და განაშენიანების რეგულირების წესების დამტკიცების შესახებ ქალაქ თბილისის საკრებულო გადაწყვეტილება N 4-13 -ის N34 მუხლის (სამშენებლო მიწის ნაკვეთზე შენობათა განთავსება) N19 პუნქტის შესაბამისად:

„19. შენობის სამეზობლო საზღვრის მხარეს კარის, ფანჯრის, სამტრედეს და კედელში არსებული სხვა ღია ნაწილის საანგარიშო ზედაპირზე მოწყობის სიმაღლე დამოკიდებულია შენობის სამეზობლო საზღვრის მხარეს არსებულ საანგარიშო ზედაპირსა და სამეზობლო საზღვრის წარმოსახვით ვერტიკალურ სიბრტყემდე“ პერპენდიკულარულ დაშორებაზე ქვემოთ მოცემული ჩამონათვალის შესაბამისად:

ა) 3.0 მ დაშორების შემთხვევაში – 7.5 მ-მდე სიმაღლეზე;
ბ) 3.0 მ-დან 7.5 მ-მდე დაშორების შემთხვევაში – შემდეგი ფორმულის შემდეგი შეფარდების შესაბამისად: დაშორება გაყოფილი 0.4-ზე;
გ) 7.5 მ-ზე მეტი დაშორების შემთხვევაში – საანგარიშო ზედაპირის მაქსიმალურ სიმაღლემდე.

ვინაიდან წარმოსახვით საზღვრებამდე მაღლივი შენობის უკიდურესი ფასადის კედელი 7,5 მ-ზე მეტია შესაბამისად ღიობები განთავსებულია მთელ სიმაღლეზე.

ხოლო: მუხლი N35 სამშენებლო მიწის ნაკვეთზე განთავსებული შენობის მაქსიმალური სიმაღლის განსაზღვრა: პუნქტი N6-ის შესაბამისად:

„6. როდესაც სამშენებლო მიწის ნაკვეთი მდებარეობს საზოგადოებრივ-საქმიანი ზონის მოქმედების არეალში და მასზე განთავსებული შენობის უკანა ეზოს მხარეს მდებარე საანგარიშო ზედაპირსა და სამეზობლო საზღვრის წარმოსახვით ვერტიკალურ სიბრტყეს შორის პერპენდიკულარული დაშორება აღემატება 10 მეტრს, მაშინ შენობის მაქსიმალური სიმაღლე განისაზღვრება სამშენებლო მიწის ნაკვეთის საზოგადოებრივი საზღვრ(ებ)ის მხრიდან.“

შესაბამისად სიმაღლე მაღლივ ნაწილზე ითვლება მხოლოდ საზოგადოებრივი საზღვრის მხრიდან, რადგან უკანა ეზოს მხრიდან 10 მ-ზე მეტითაა შენობა მოცილებული.

შპს "A 3"

ზუგდიდის ქუჩა №78
საქართველო, თბილისი

დამკვეთი: გამუა შარაშენიძე
შპს "ზოკი და კომპანია"
ს/კ 204553438

მრავალფუნქციური საცხოვრებელი კომპლექსი
მის.: ქ.თბილისი, ევგენი მიქელაძის ქ. №93

შენიშვნა:

სქემატური ჭრილი

CAD DWG File

დირექტორი:	ლ.ქებნიძე
ავტორი; პროექტორი:	ლ.ქებნიძე
დამეშვა	ს.მელაშვილი

საავტორო უფლება: შპს " A 3 "

სიმაღლის განმსაზღვრელი სქემა, ფასადი 3"-1" ღერძებს შორის, ფასადი 1"-3" ღერძებს შორის

61

1:200, 1:1,31 A3 ფორმატი

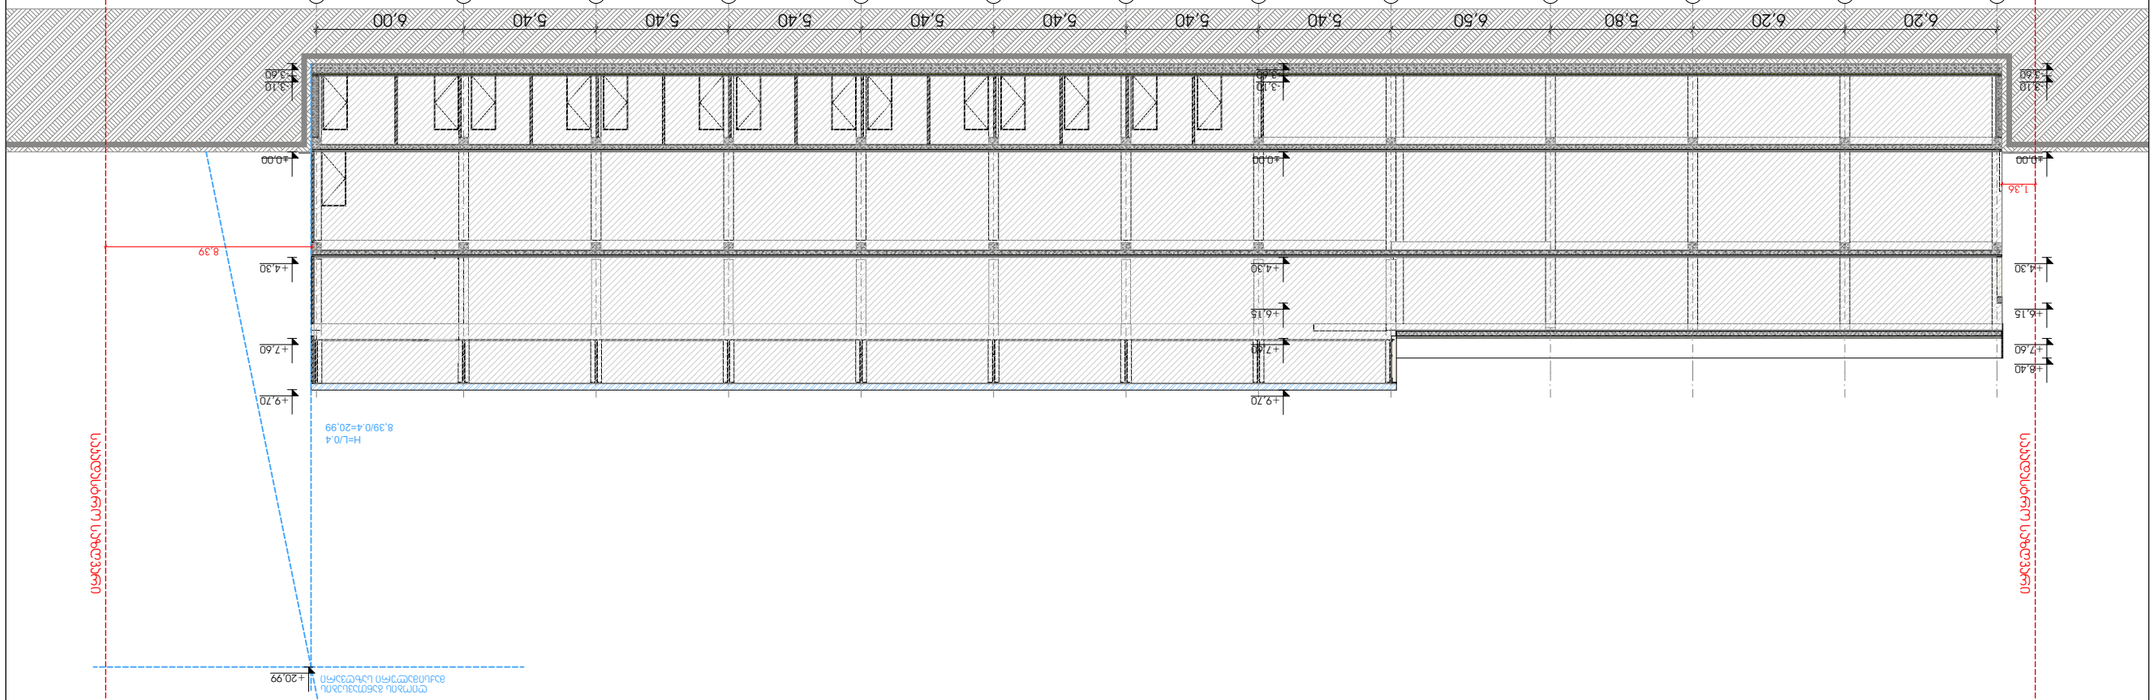




