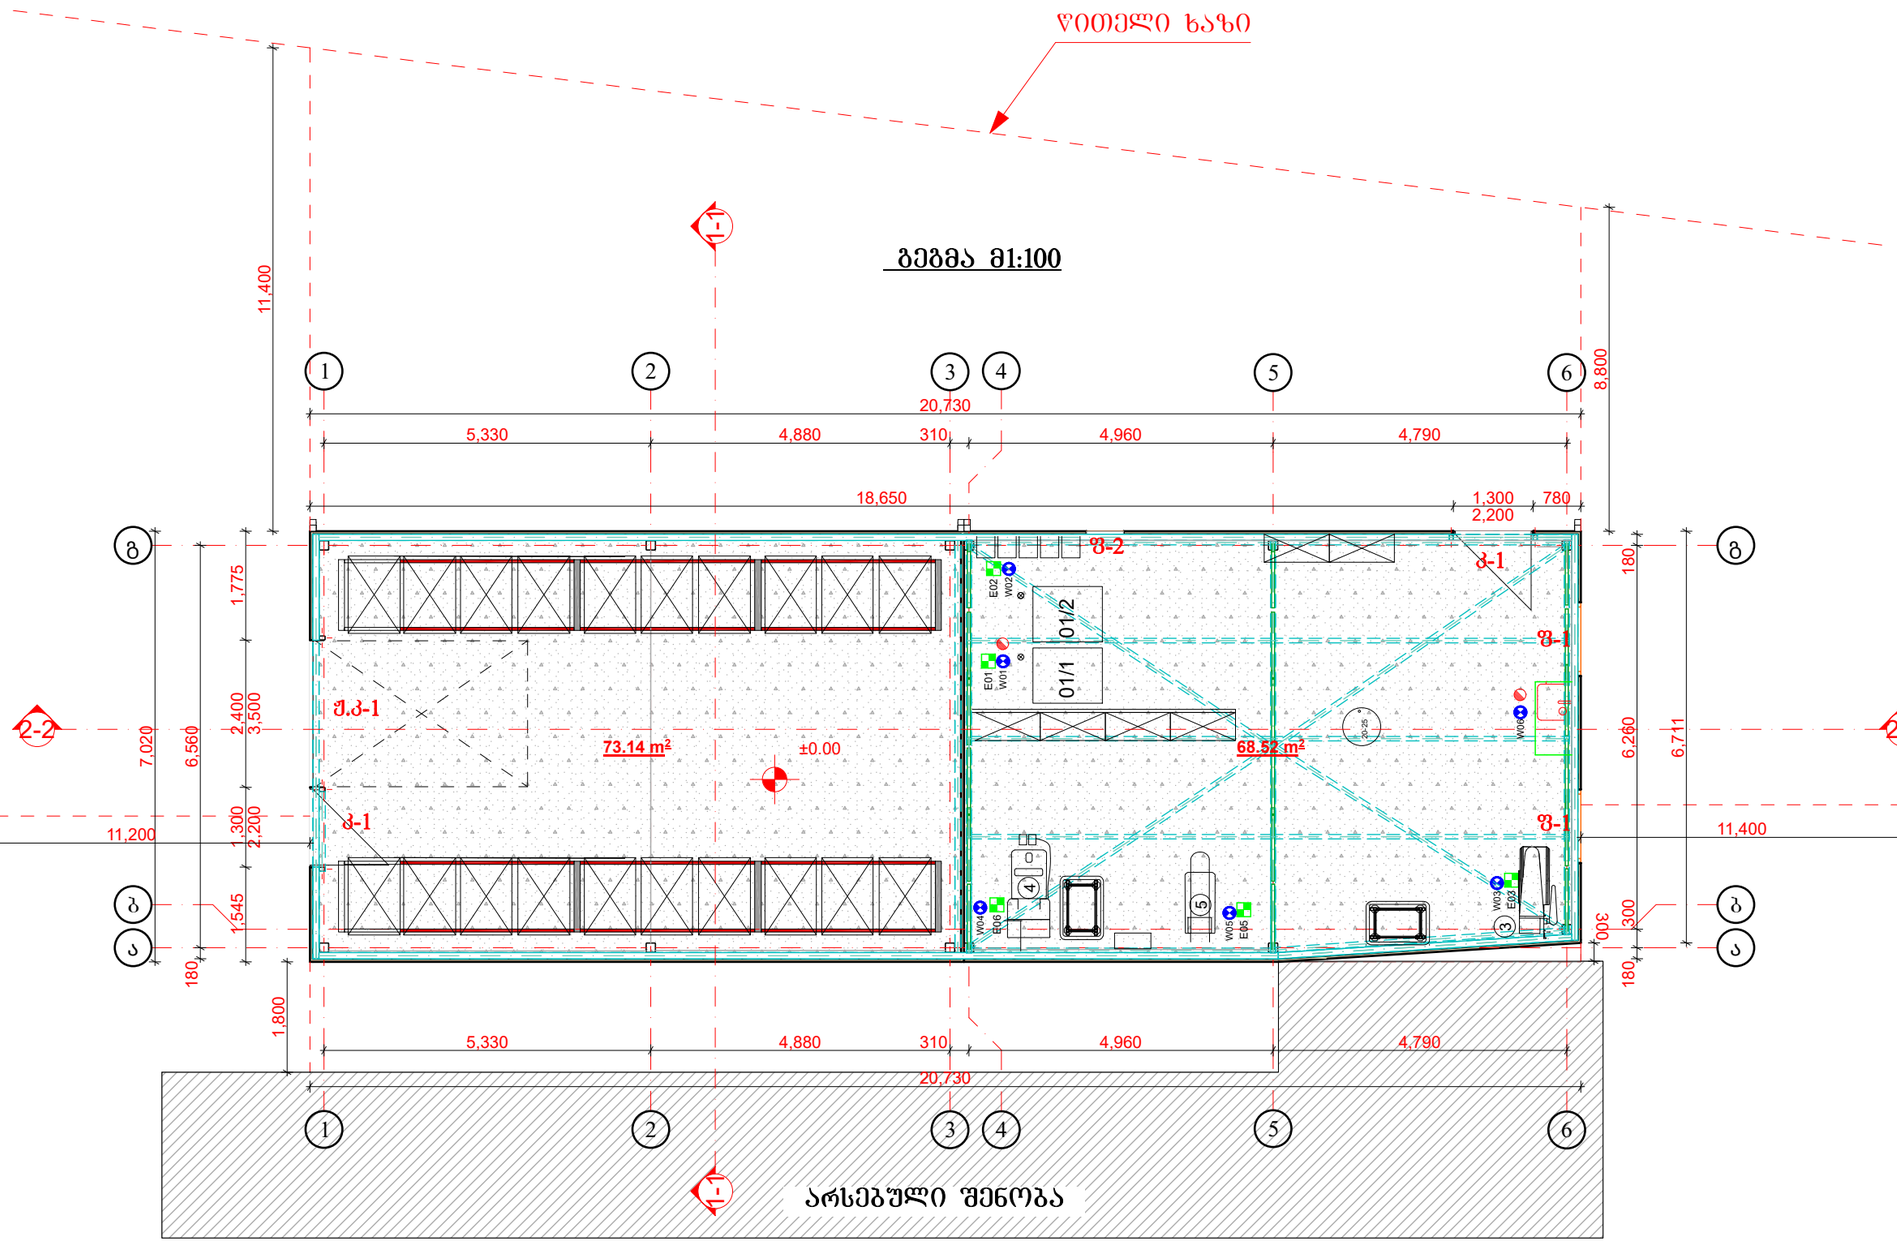


მასშტაბი:

LD GROUP
საქართველო, ქ. თბილისი
ცდადიანის ქ. № 7
მობილური: (+995) 558 888 820
mail: a.zaitsevi@yahoo.com

შენიშვნა:

ექსპლიკაცია:

პირობითი აღნიშვნები:

დირექტორი	ე. სოსინა	
არქიტექტორი	დ.ანდღულაძე	
არქიტექტორი	გ.ოდოშაშვილი	
არქიტექტორი		

საპროექტო ობიექტის მისამართი

ქ.თბილისი, ალექსანდრე მრევლიშვილის ქუჩა №2

დამკვეთი

შპს "ლდ გრუპი„


დასაპროექტებელი ობიექტი

ფაბრიკა

არქიტექტურული ნაწილი

სტადია პროექტი - მ/პ

ფორმატი	A - 3
გვერდი	A - 1

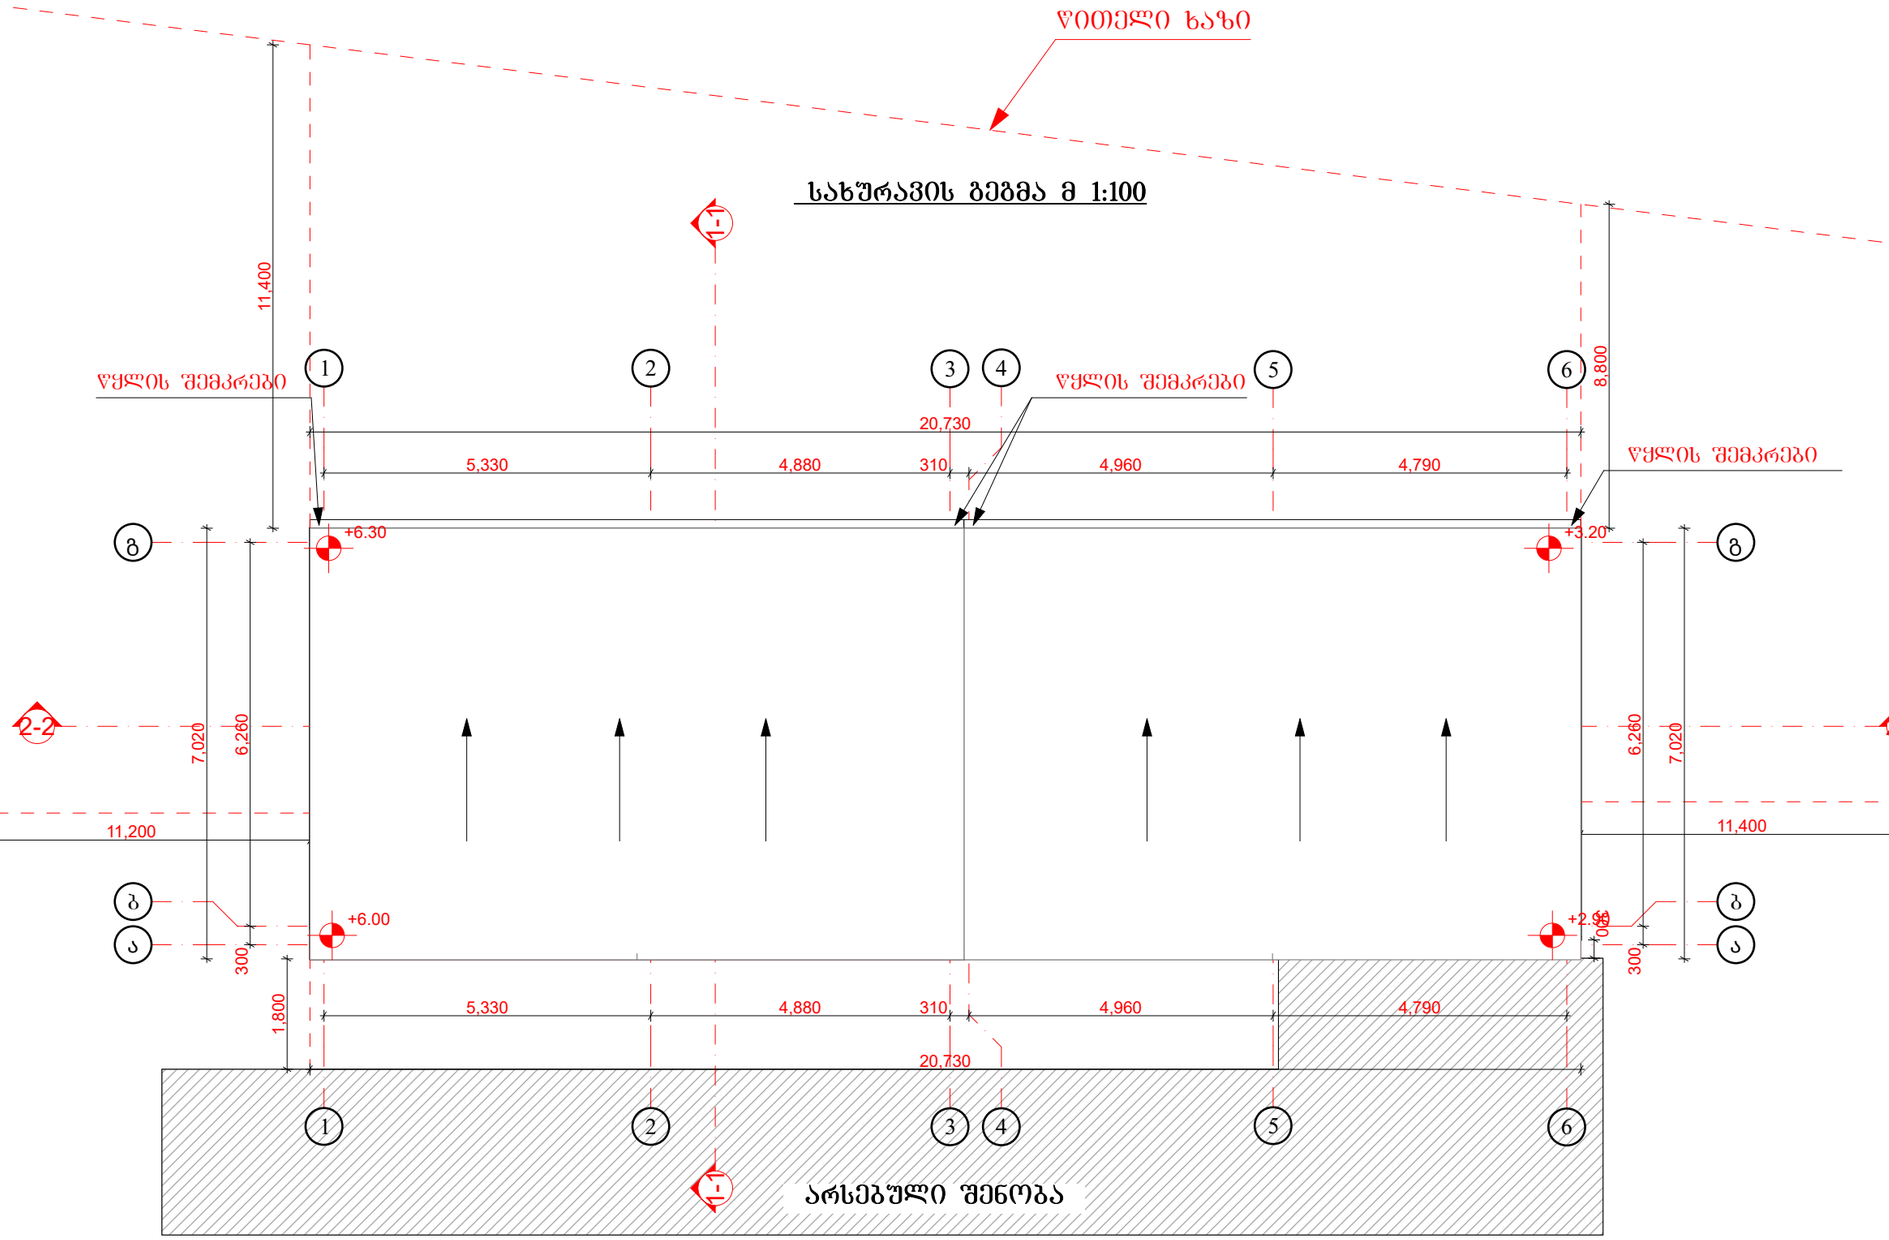

მასშტაბი:	

LD GROUP
საქართველო, ქ. თბილისი
ცდადიანის ქ. № 7
მობილური: (+995) 558 888 820
mail: a.zaitsevi@yahoo.com

შენიშვნა:

ექსპლიკაცია:

პირობითი აღნიშვნები:

დირექტორი	ე. სოსინა	
არქიტექტორი	დ.ანდღულაძე	
არქიტექტორი	გ.ოდოშაშვილი	
არქიტექტორი		

საპროექტო ობიექტის მისამართი

ქ.თბილისი, ალექსანდრე მრევლიშვილის ქუჩა №2

დამკვეთი

შპს "ლდ გრუპი,,

დასაპროექტებელი ობიექტი

ფაბრიკა


არქიტექტურული ნაწილი

სტადია პროექტი - მ/პ


ფორმატი	A-3
გვერდი	A-2

კარ-ფანჯრების ექსპლიკაცია

კარი შალუზი. 1ც

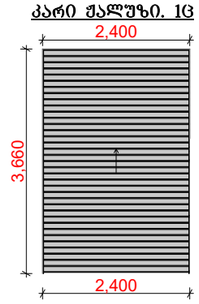

შავი ფერის ლითონის კარი. 2ც

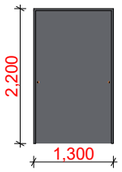

შავი ფერის ცხაური. 1ც

თეთრი ფერის მეტალო-პლასტმასის ფანჯარა. 2ც



მასშტაბი:

LD GROUP

საქართველო, ქ. თბილისი
ცდადიანის ქ. № 7
მობილური: (+995) 558 888 820
mail: a.zaitsevi@yahoo.com

შენიშვნა:

ექსპლიკაცია:

პირობითი აღნიშვნები:

დირექტორი	ე. სოხინა	
არქიტექტორი	დ.ანდღულაძე	
არქიტექტორი	გ.ოდოშაშვილი	
არქიტექტორი		

საპროექტო ობიექტის მისამართი

ქობილისი, ალექსანდრე მრეველიშვილის ქუჩა №2

დამკვეთი

შპს "ლდ გრუპი,,

დასაპროექტებელი ობიექტი

ფაბრიკა

არქიტექტურული ნაწილი

სტადია პროექტი - მ/პ

ფორმატი	A - 3
გვერდი	A - 3