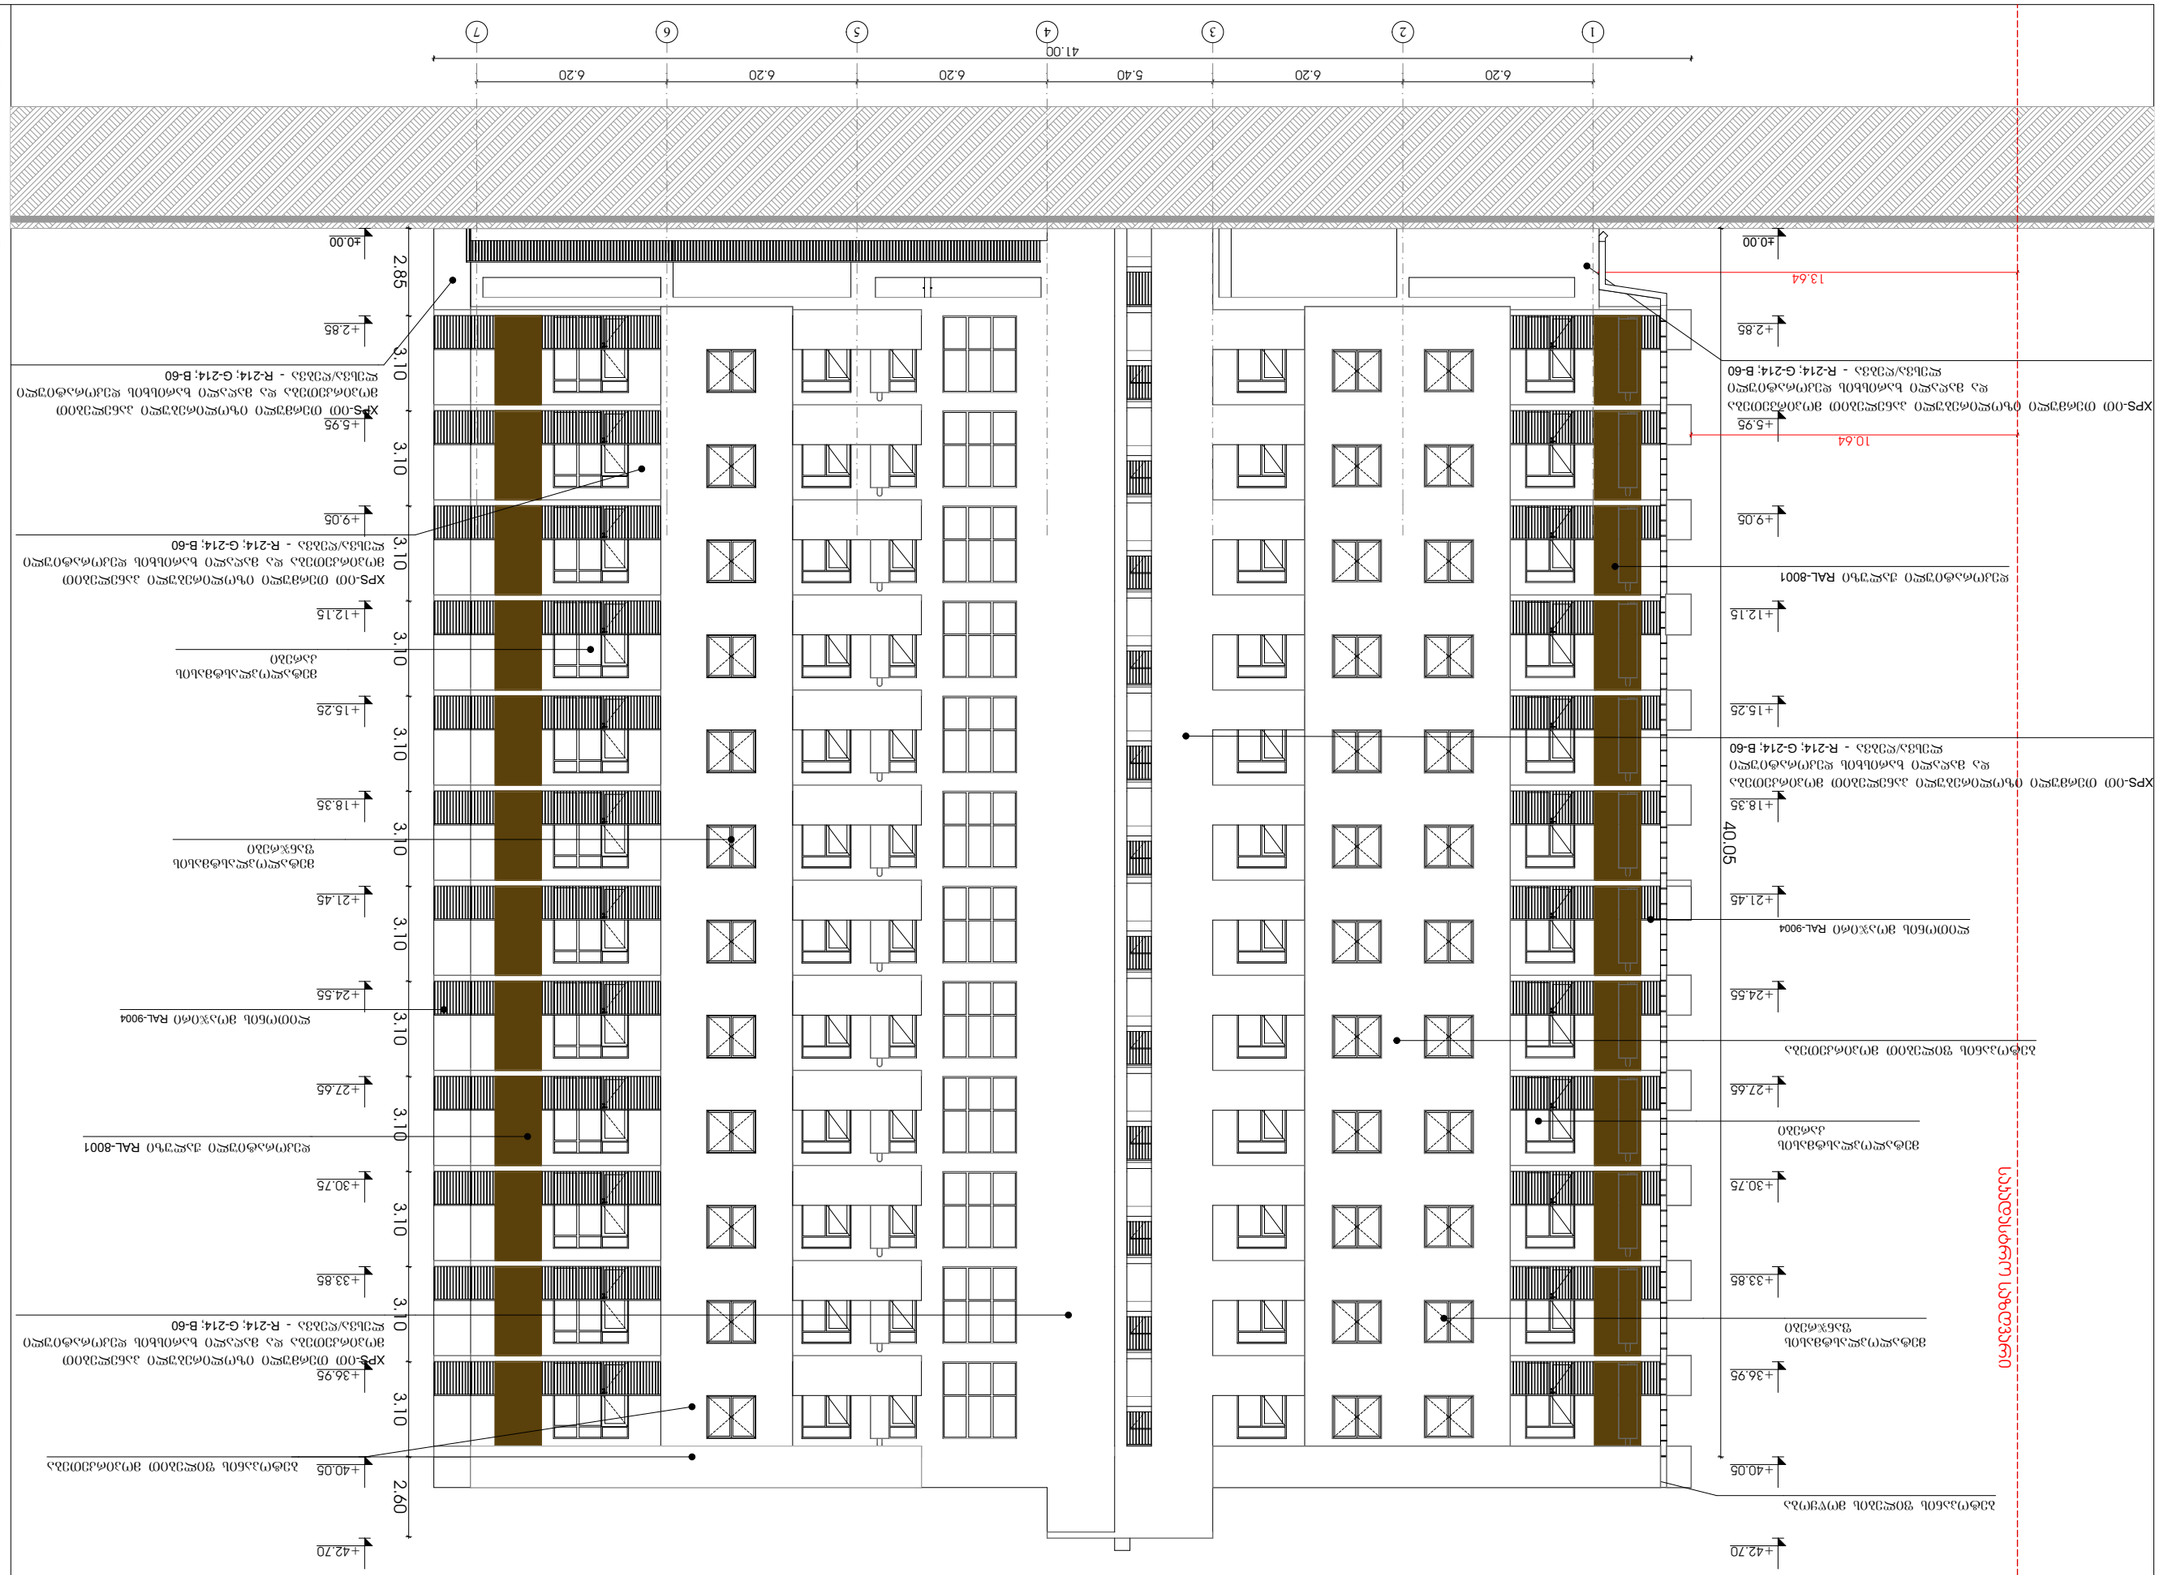
1
2
3
4
5
6
7
41.00
6.20
6.20
5.40
6.20
6.20
6.20
+0.00
+2.85
+5.95
+9.05
+12.15
+15.25
+18.35
+21.45
+24.55
+27.65
+30.75
+33.85
+36.95
+40.05
+42.70
2.85
3.10
3.10
3.10
3.10
3.10
3.10
3.10
3.10
2.60
40.05
13.64
10.64

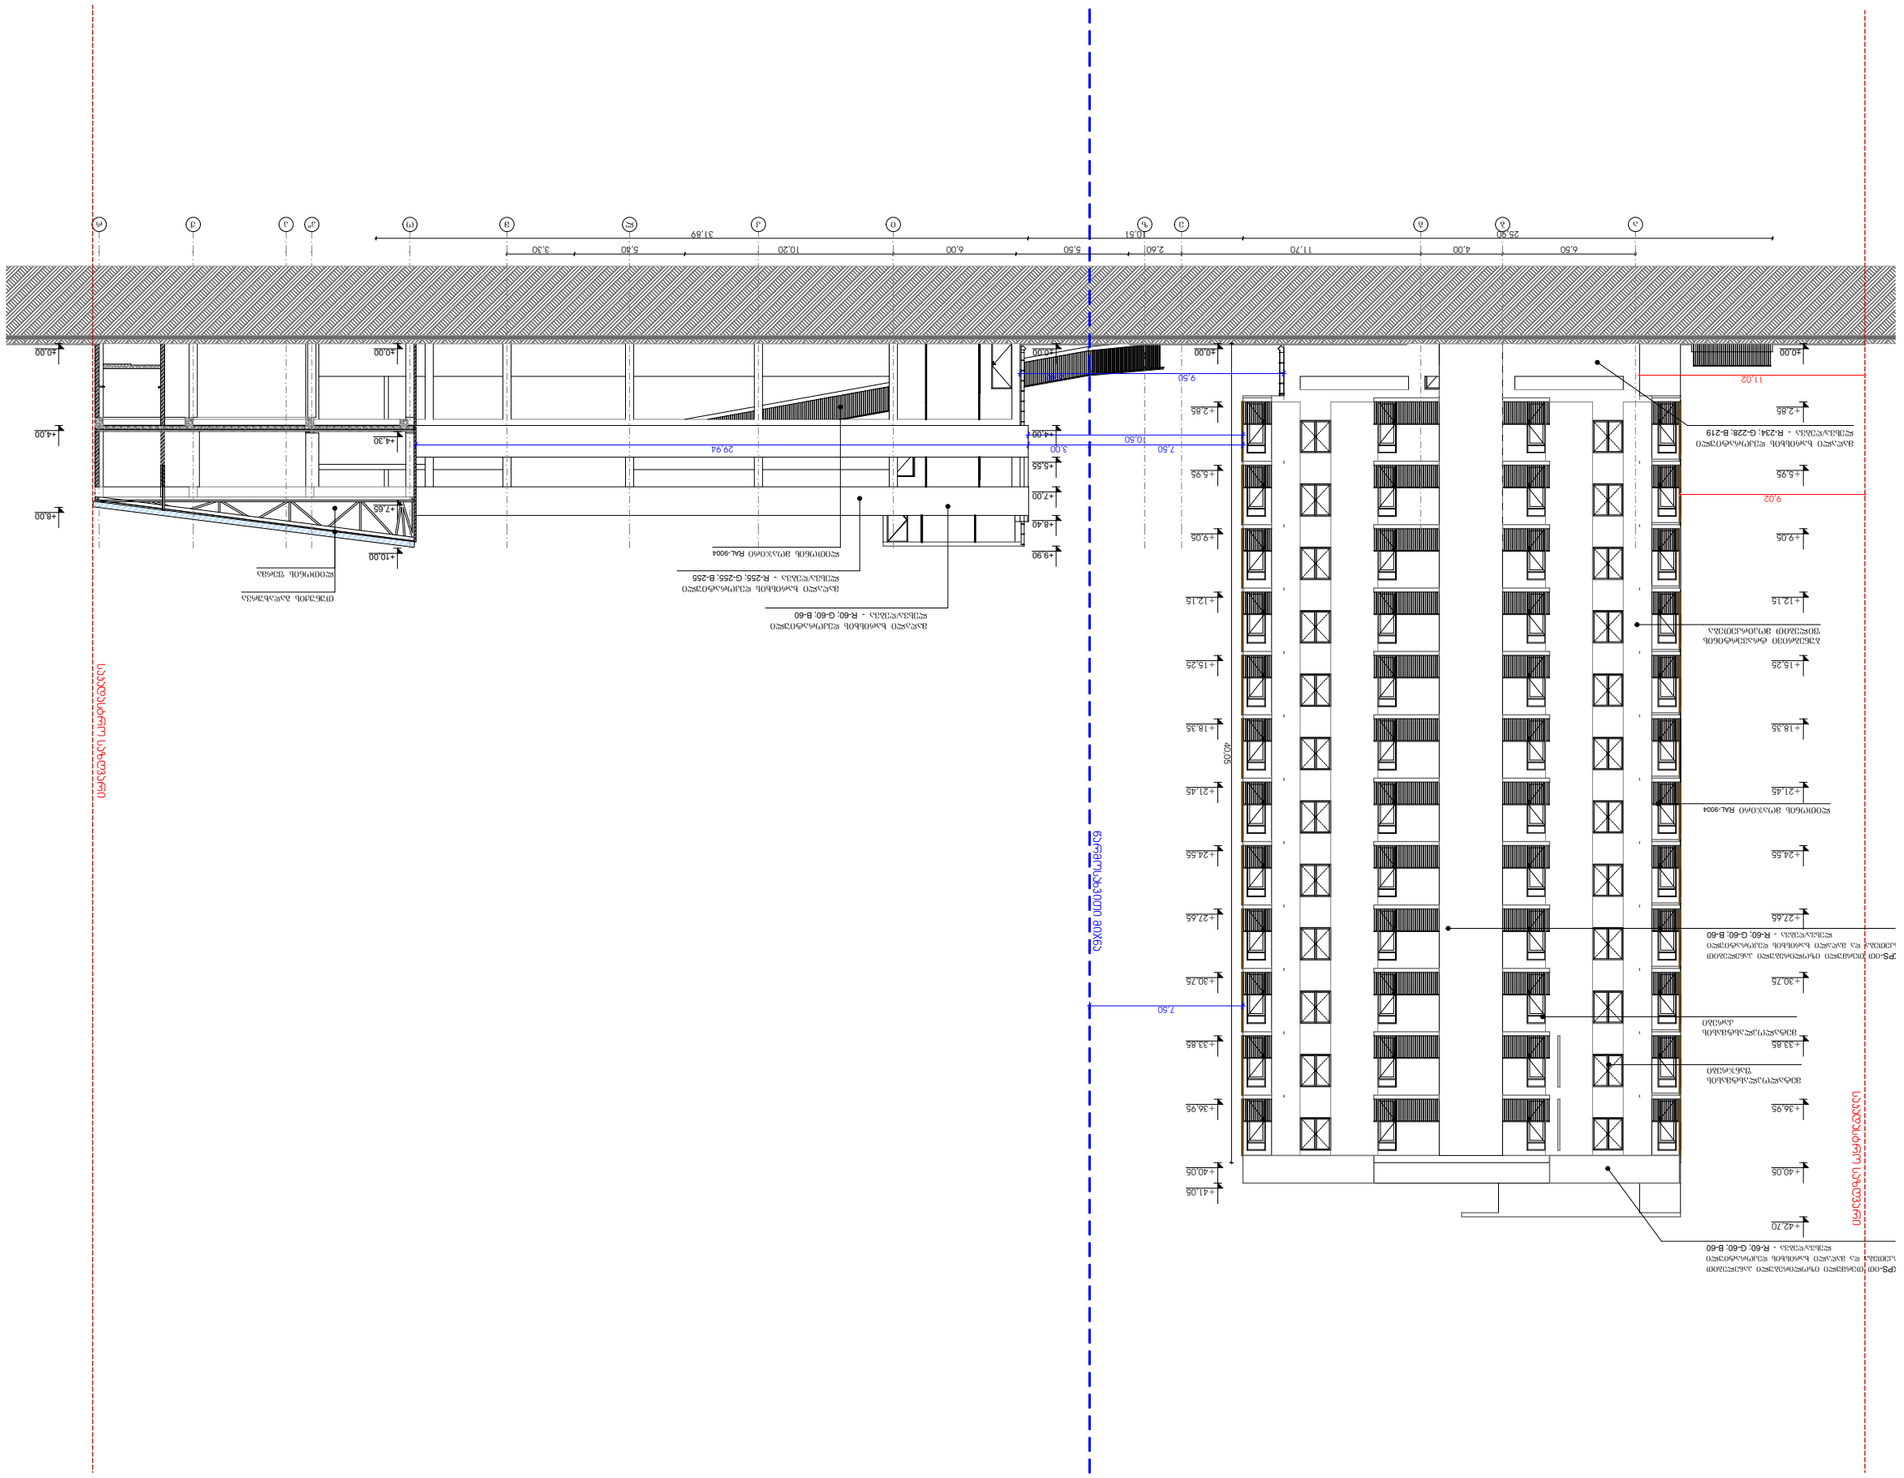

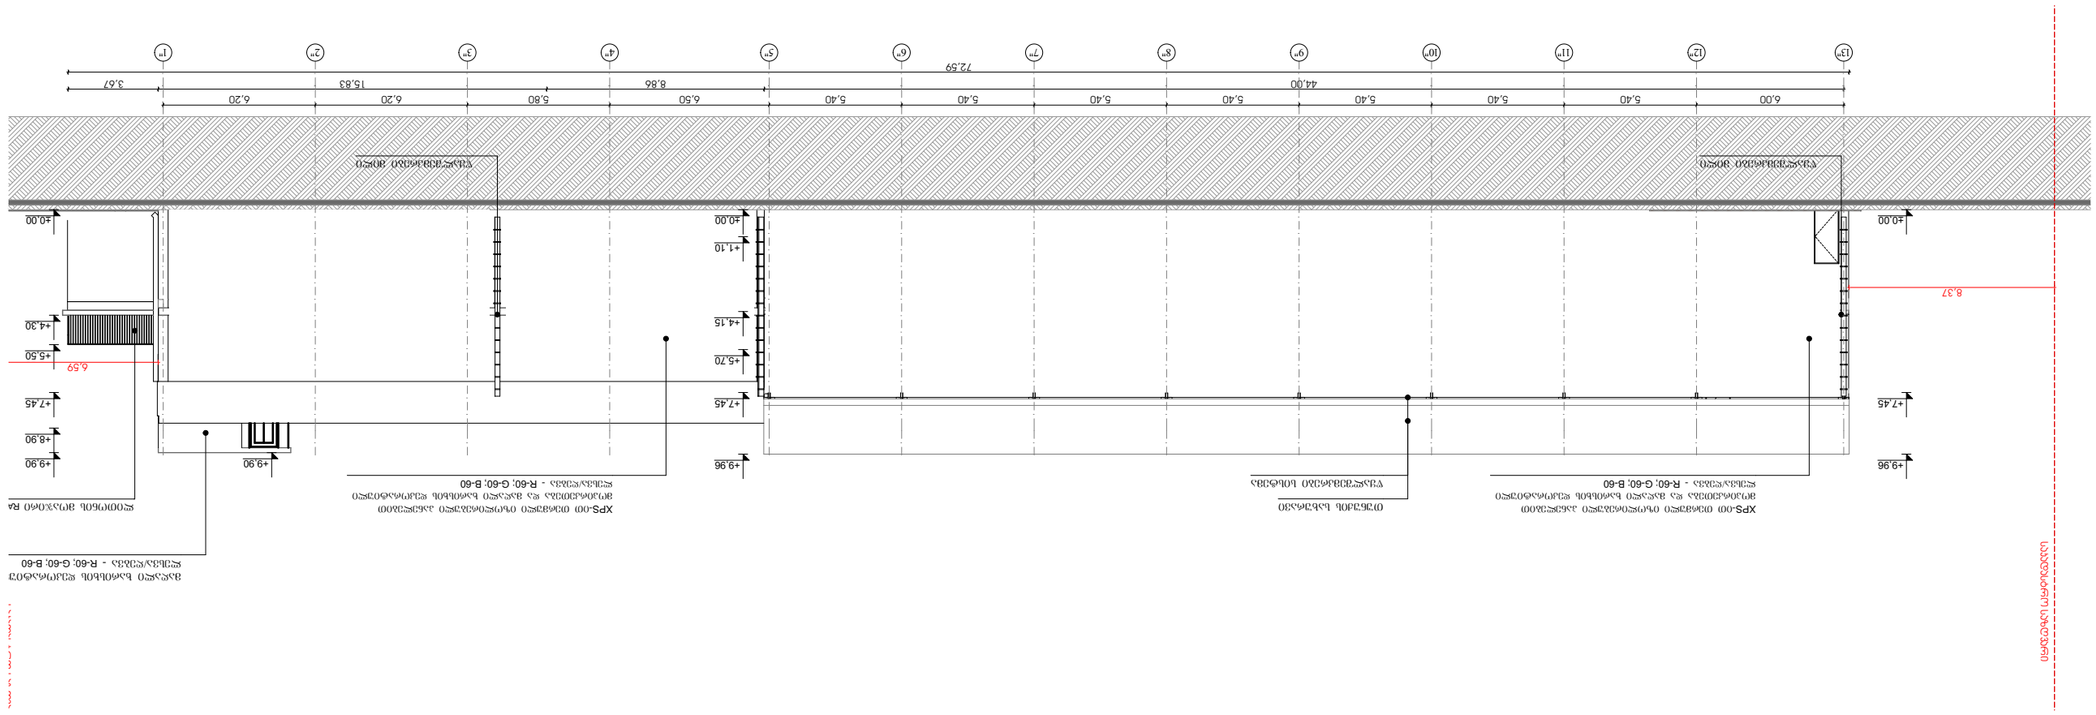





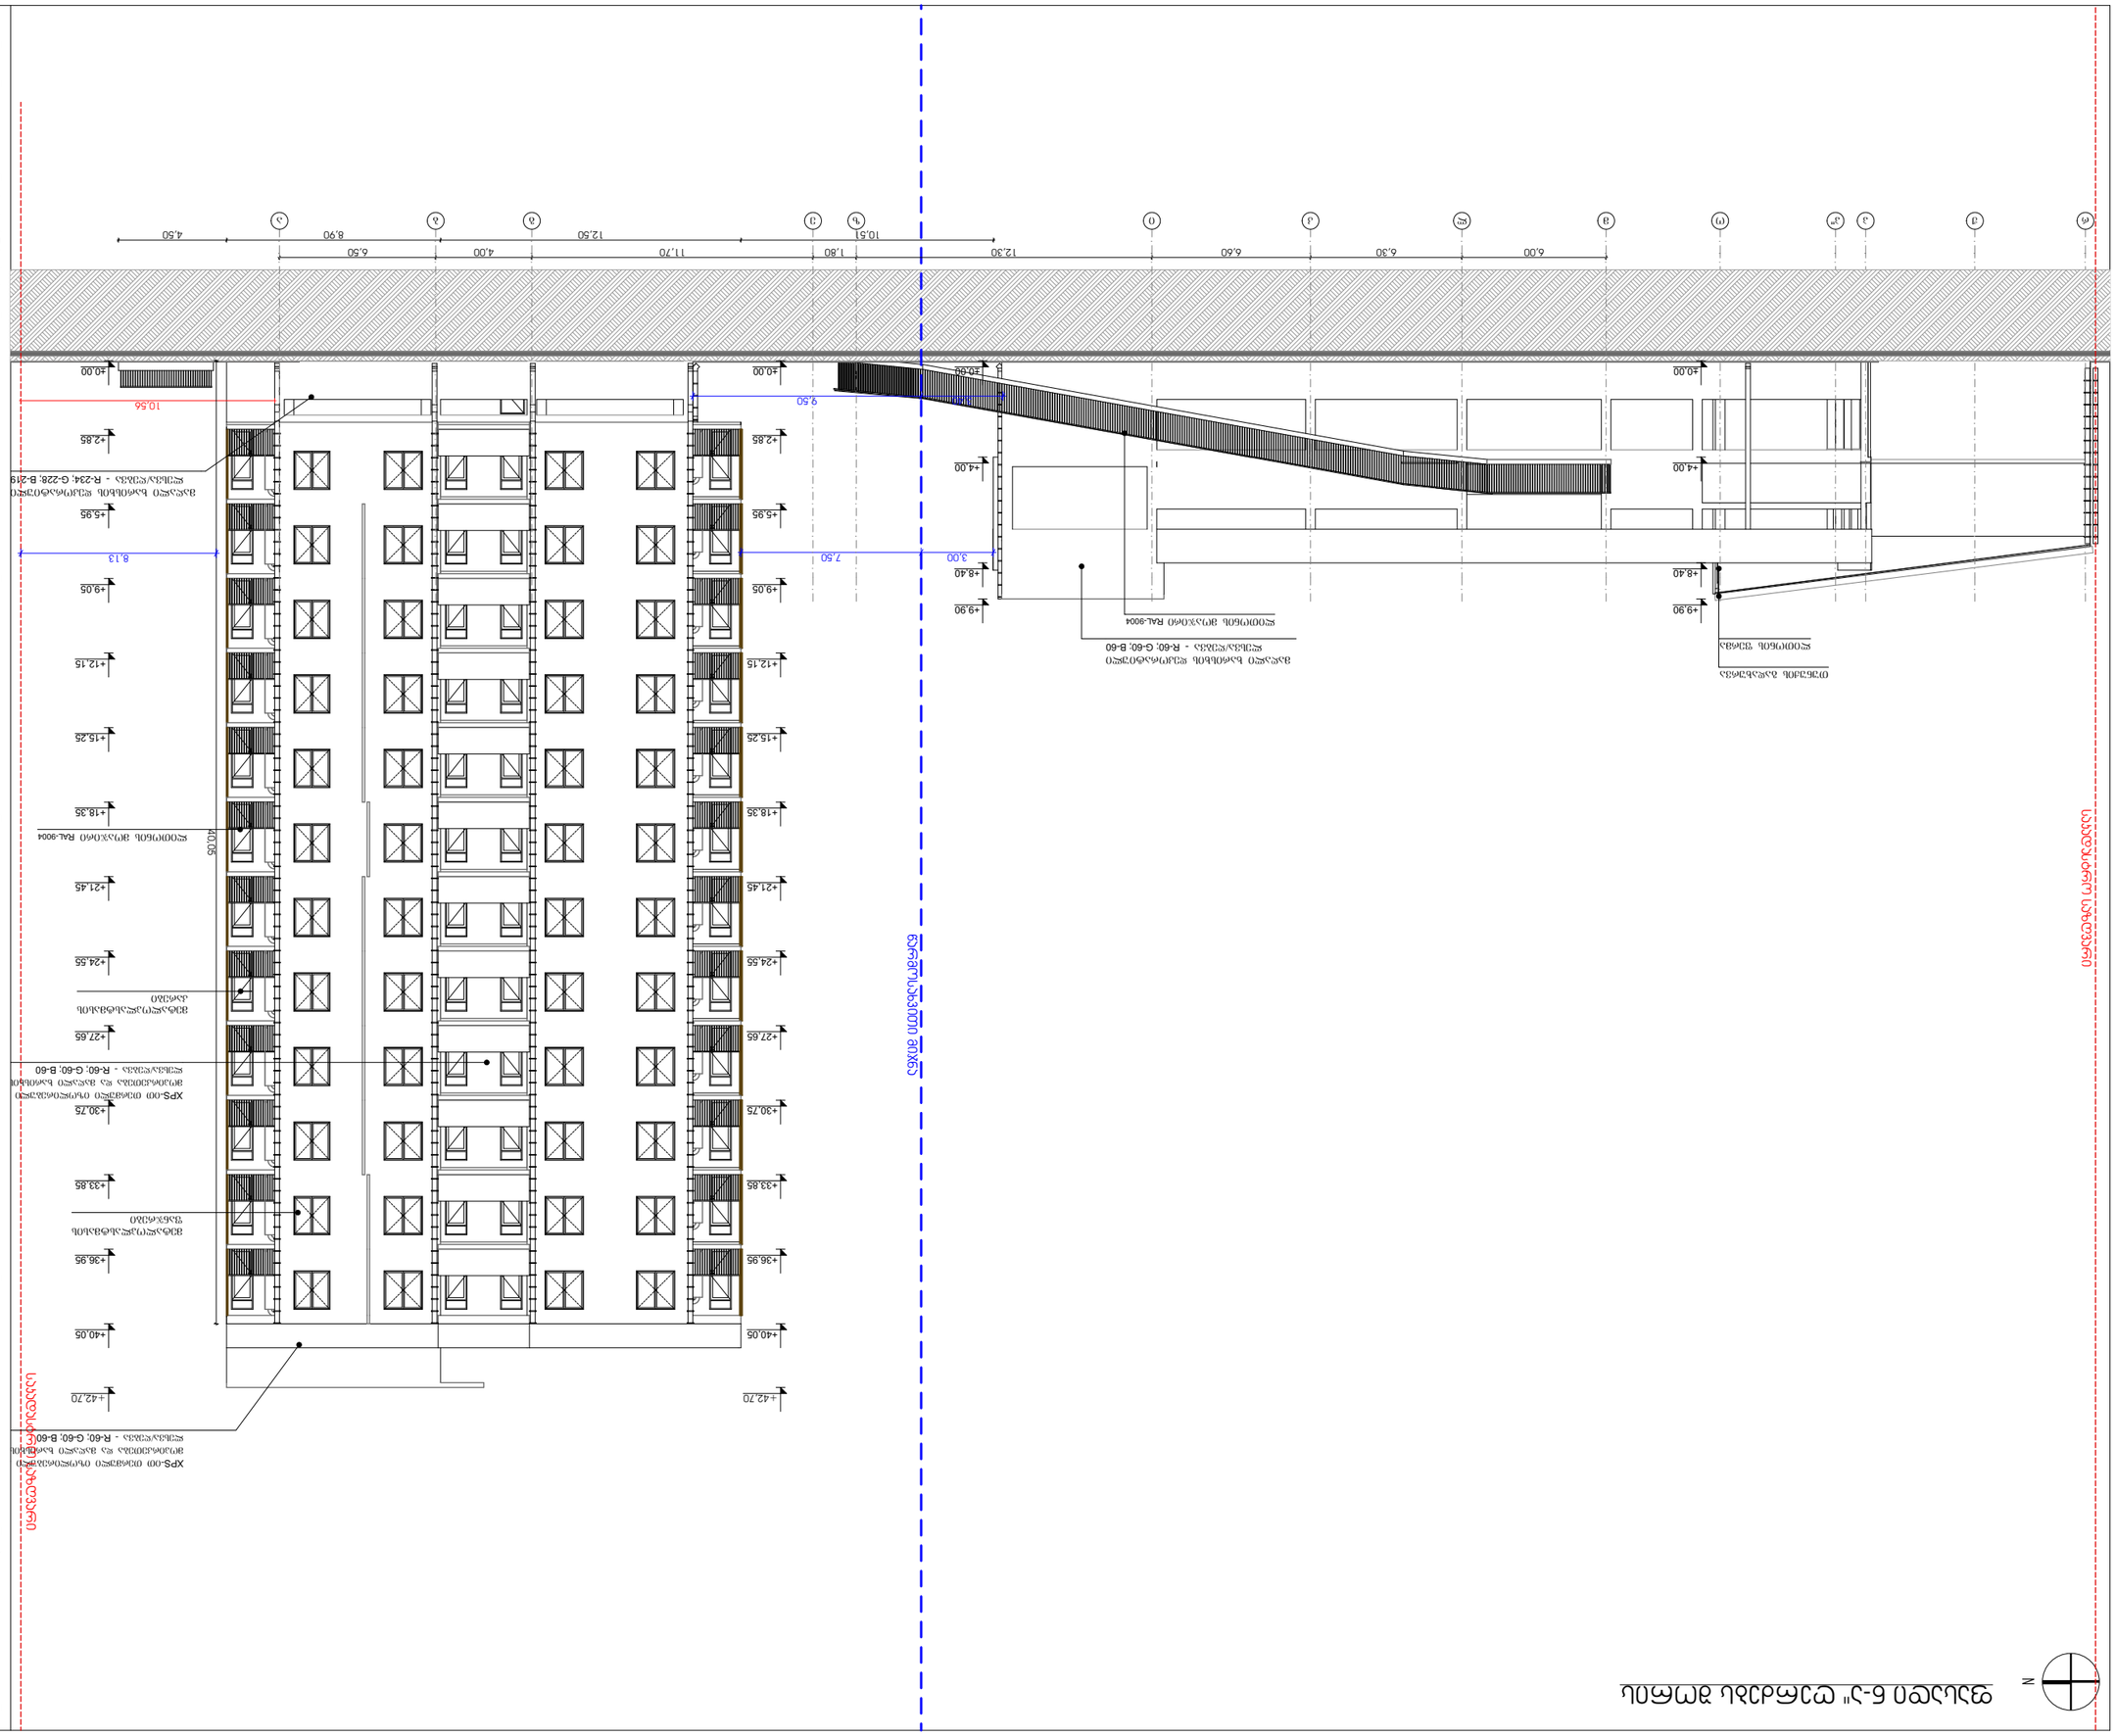
+42.70
+40.05
+36.95
+33.85
+30.75
+27.65
+24.55
+21.45
+18.35
+15.25
+12.15
+9.05
+5.95
+2.85
+0.00
+9.90
+8.40
+4.00
+0.00
10.56
8.13
7.50
3.00
9.50


N




+42.70
+40.05
+36.95
+33.85
+30.75
+27.65
+24.55
+21.45
+18.35
+15.25
+12.15
+9.05
+5.95
+2.85
±0.00

2.60
3.10 3.10 3.10 3.10 3.10 3.10 3.10
2.85

12.69
9.69

































51

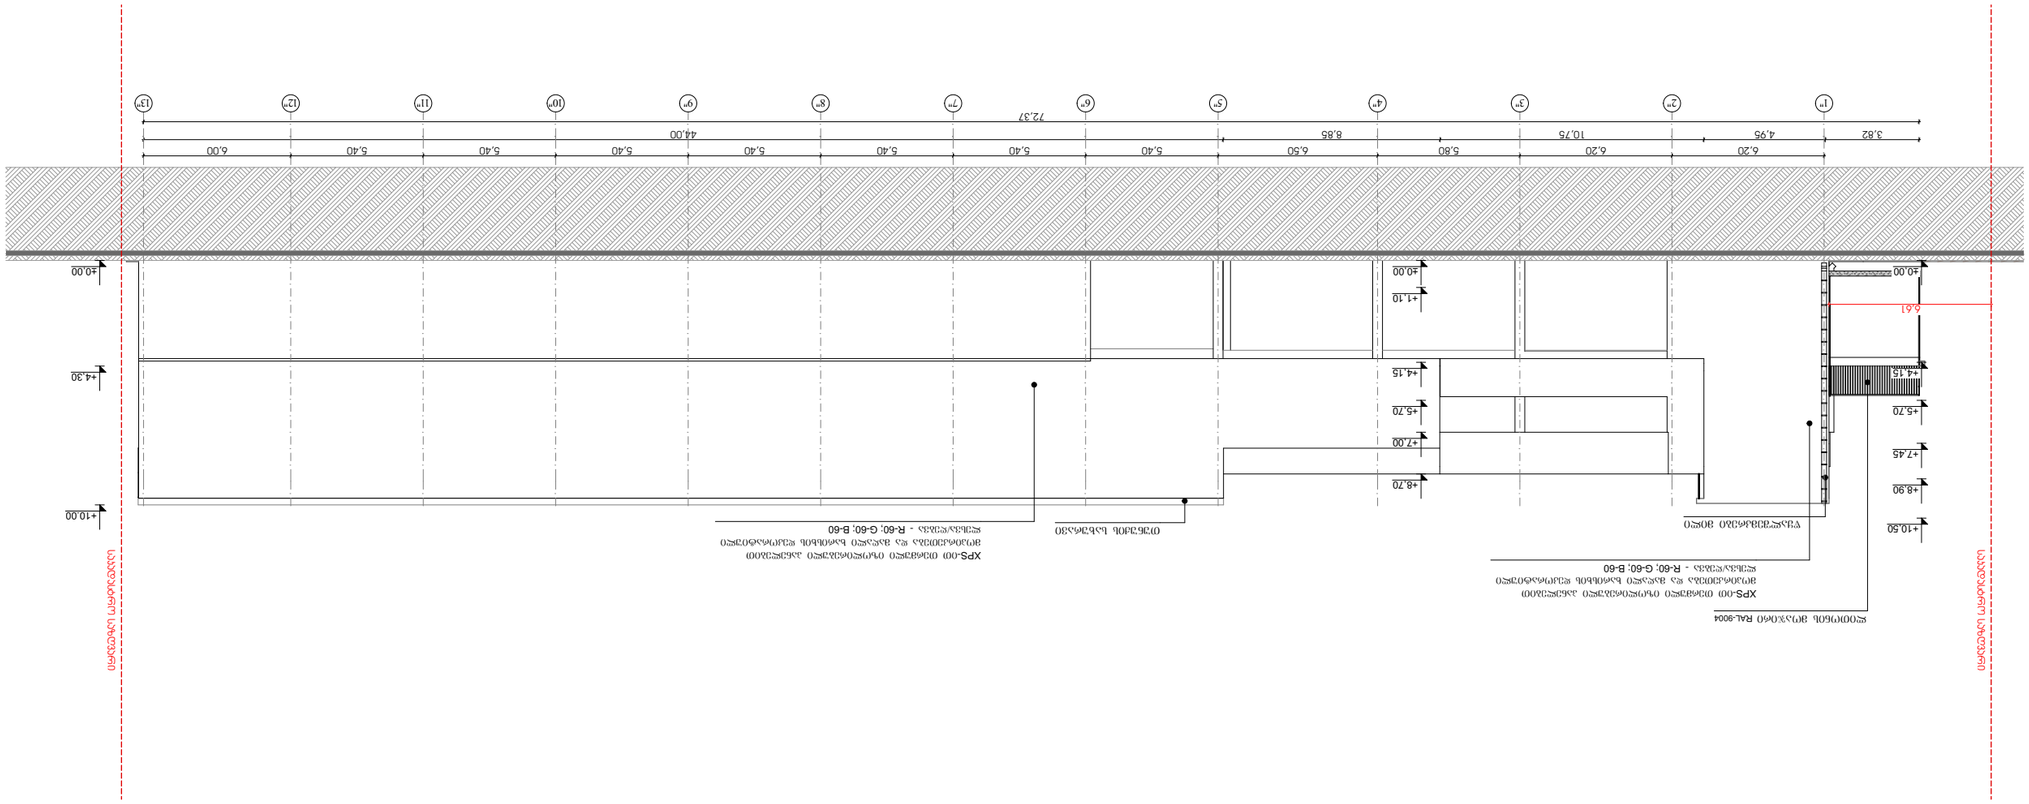
1'
2'
3'
4'
5'
6'
7'
8'
9'
10'
11'
12'
13'
3.82
4.95
6.20
10.75
6.20
8.85
5.80
44.00
6.50
72.37
5.40
5.40
5.40
5.40
5.40
5.40
5.40
6.00
±0.00
+1.10
+4.15
+5.70
+7.00
+8.70
+4.30
+10.00
+10.50
+8.90
+7.45
+5.70
+4.15
±0.00
6.61

N


# ალუკობონდის პანელების მოწყობის კვანძი

## ფასადის მოსაპირკეთებელი მასალების სპეციფიკაცია

| დასახელება | XPS-ით თერმული იზოლირებული პანელებით მოპირკეთება და მაღალი ხარისხის დეკორატიული ლესვა/ღებვა - R-60; G-60; B-60 | მაღალი ხარისხის დეკორატიული ლესვა/ღებვა - R-231; G-225; B-203 | მაღალი ხარისხის დეკორატიული ლესვა/ღებვა - RAL 9003 | ბუნებრივი ტრავერტინის ფილები |
|---|---|---|---|---|
| | 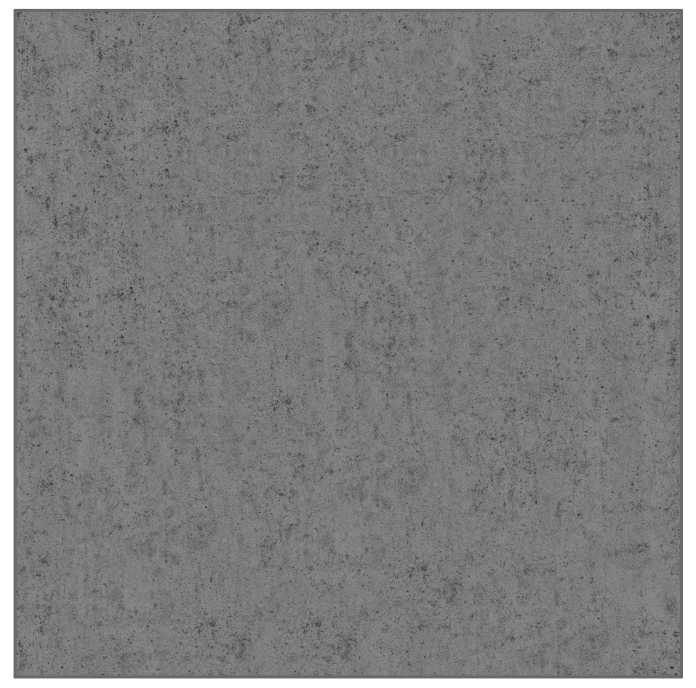 |  |  |  |

ალუკობონდის პანელების მოწყობის კვანძი 1:1.14

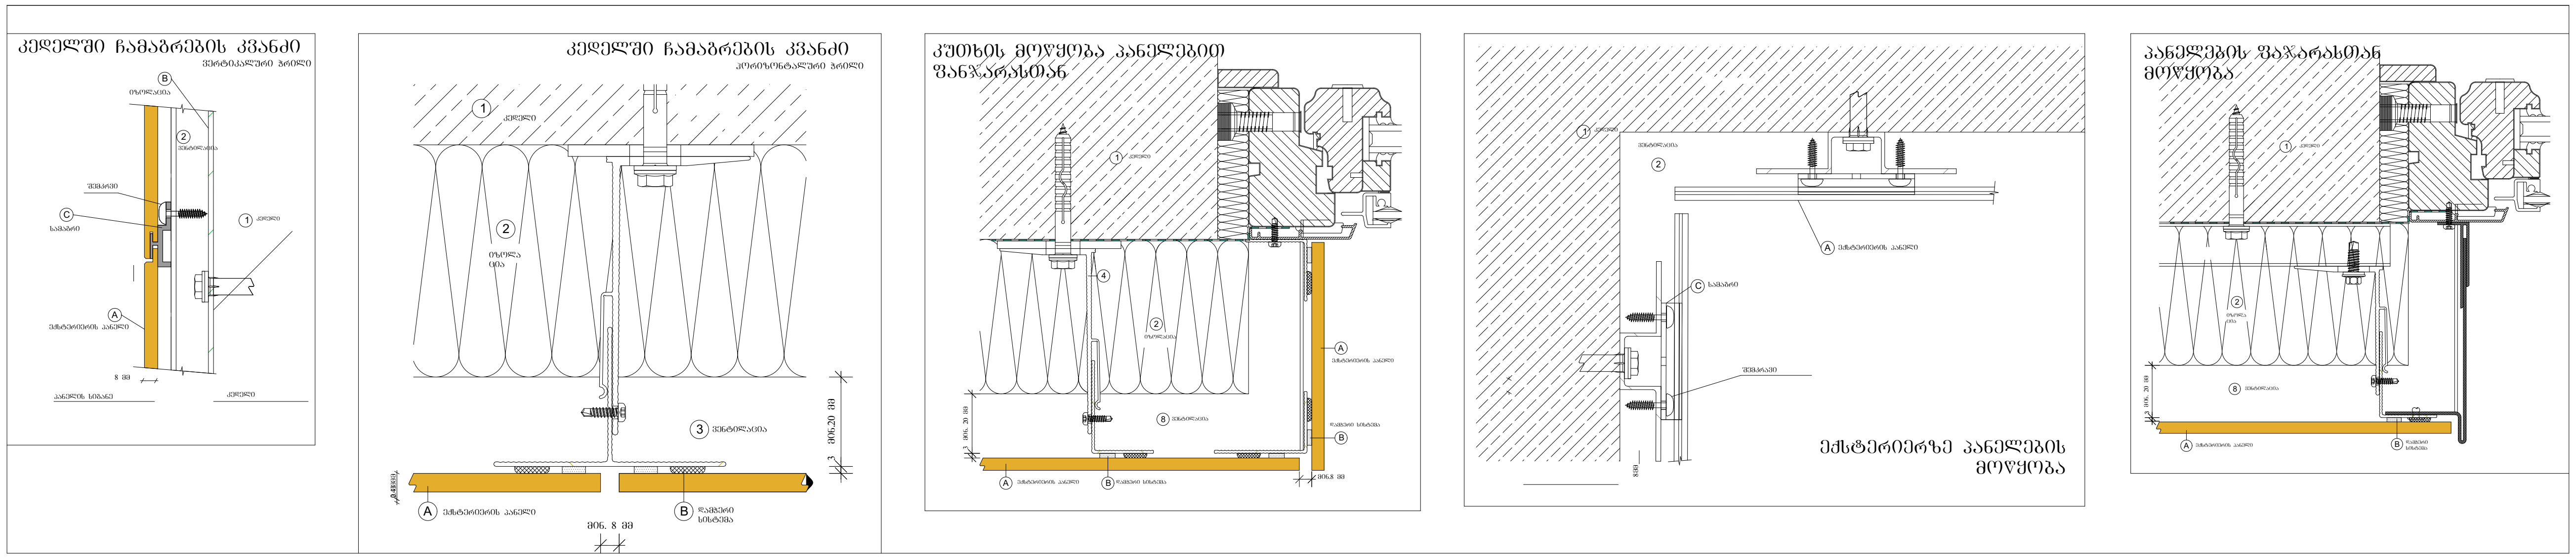


შპს "A 3"
ზუგდიდის ქუჩა №78
საქართველო, თბილისი

დამკვეთი: მამუკა შარაშენიძე
შპს "გოჯი და კომპანია"
ს/ნ 204553438

მრავალფუნქციური საცხოვრებელი კომპლექსი
მის.: ქ.თბილისი, ევგენი მიქელაძის ქ. №9ა

შენიშვნა:

საქმაბერი ჭრილი

CAD DWG File

| | |
|---|---|
| დირექტორი: | ლ.ძაგნიძე |
| ავტორი; არქიტექტორი: | ლ.ძაგნიძე |
| დაამუშავა | ს.მაყაშვილი |
| საავტორო უფლება: | შპს " A 3 " |

ალუკობონდის პანელების მოწყობის კვანძი



1:1,14 A3 ფორმატი

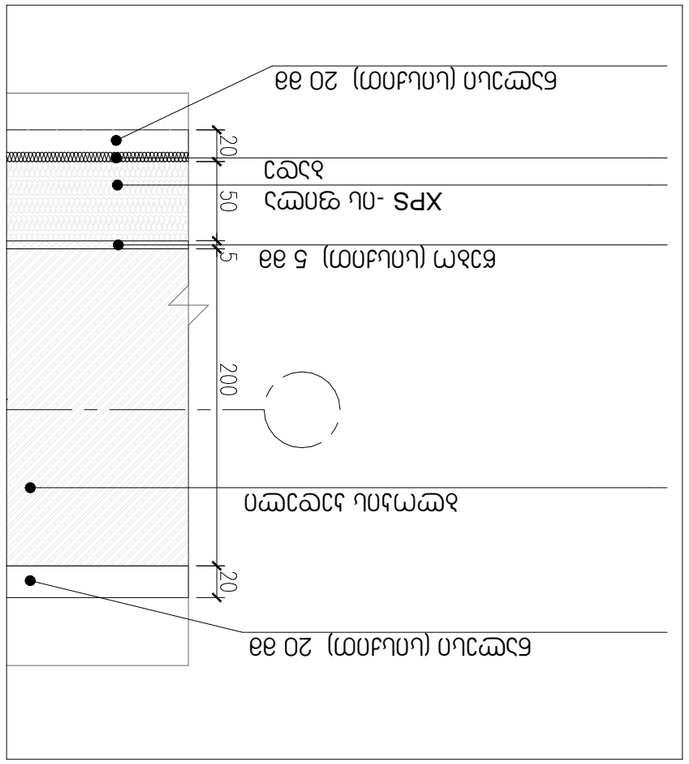



1:0,81

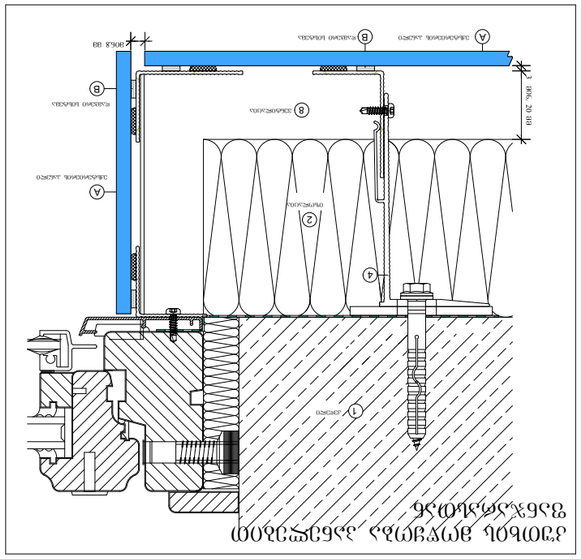


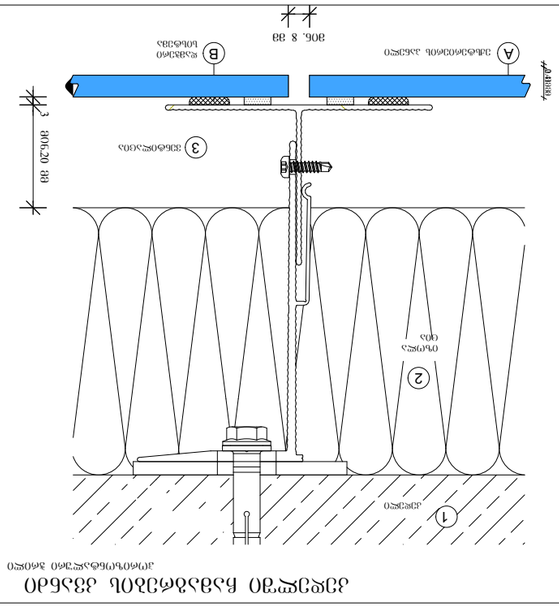


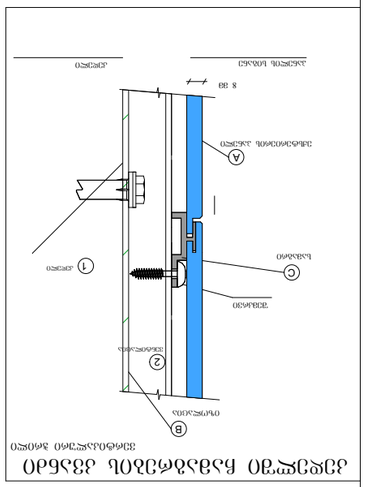







