ქ. თბილისი, სოფელი დიღომი, "ჩალიპირები"
მრავალბინიანი საცხოვრებელი სახლი



დამკვეთი: ფილიპ რიაჩი

ქ. თბილისი 2025 წ.

შემსრულებელი შპს: "არქ ლაინ"
ქ. თბილისი
2025წ.











პირობითი აღნიშვნები

	მიწის ნაკვეთის საკადასტრო საზღვარი
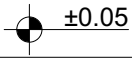	სართულის არქიტექტურული ნიშნულის აღმნიშვნელი
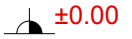	სართულის კონსტრუქციული ნიშნულის აღმნიშვნელი
	ჭრილის ხაზის აღმნიშვნელი
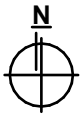	ჩრდილოეთის აღმნიშვნელი
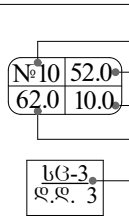	ფართობის ნუმერაცია ფართობი აივნის ფართობი საერთო ფართობი დაკავებულობის დატვირთვა
	ბლოკის კედელი
	ღიობი ფილაში
	კედლის ცეცხლმედეგობა 2სთ (ორ საათიანი)
	გასასვლელთან მისადგომი მაჟ. სავალი მანძილი
	ავარიული გასასვლელი მარჯვნივ/მარცხნივ
	ავარიული გასასვლელი
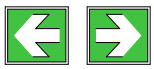	მიმმართავი ავარიული გასასვლელისაკენ
	მიმმართავი ავარიული გასასვლელი გზა კიბეებზე ზემოთ/ქვემოთ
	ხელის ცეცხლმაქრი
	სახანძრო განგაშის სისტემა
	საცხოვრებელი ჯგუფი სც-3
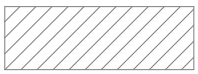	დამხმარე ჯგუფი სწ-2

დაგეგმარების მიზანი და აღწერა

დაგეგმარების საფუძველი და მიზნის აღწერა:

საპროექტო შენობის დაგეგმარების საფუძველს წარმოადგენ, ქ.თბილისის არქიტექტურის სამსახურის მიერ გაცემული №5185095; 25/11/2020 წლის მიწის ნაკვეთის გამყენების პირობები. პროექტის მიზანია ინდივიდუალური ორბინიანი საცხოვრებელი სახლის დაგეგმარება მოქმედი კანონმდებლობის დაცვით, თანამედროვე გეგმარების პრინციპების და შენობა–ნაგებობების უსაფრთხოების ნორმების გამოყენებით.

მიწის ნაკვეთის მდებარეობა, აღწერა:

საპროექტო მიწის ნაკვეთი (633 მ²) მდებარეობს ქალაქი თბილისი, სოფელი დიღომი, "ჩალიპირები.

ნაკვეთს დასავლეთით, ჩრდილოეთით და აღმოსავლეთით ესაზღვრება სამეზობლო მიწის ნაკვეთები, ხოლო სამხრეთის მხრიდან ესაზღვრება საზოგადოებრივი სივრცე.

ტერიტორიას გააჩნია სწორი რელიეფი დონეთა შორის სხვაობა ჩრდილოეთიდან სამხრეთის მიმართულებით შეადგენს 0.3 მეტრს.

პროექტით გათვალისწინებულია ინდივიდუალური ორბინიანი საცხოვრებელი სახლის მშენებლობა.

პროექტის კონცეფცია, იდეა:

პროექტის კონცეფცია სივრცით-მოცულობითი გადაწყვეტისას განპირობებულია სახოვრებელი გარემოს თავისებურებიდან გამომდინარე.

პროექტის შინაარსობრივი აღწერა:

საპროექტო შენობა წარმოადგენს ინდივიდუალურ ორბინიან 3 სართულიან საცხოვრებელ სახლს (მანსარდით). რომლის 1 სართულზე განთავსებულია ავტოფარეხი, სათავსო, საძვაბე, ხოლო დანარჩენი 3 სართული საცხოვრებელი ფართია, სადაც განთავსებულია: საძინებლები, მისაღები, სამზარეულო, საერთო ოთახი, სამრეცხაო, სველი წერტილები და საზაფხულო ფართები. სახლი თავისი გეგმარებითი სტრუქტურით გამოყოფილია ორ საცხოვრებელ ერთეულად. შენობის მარცხენა ნაწილში განთავსებულია ერთი ბინა ხოლო მარჯვენა ნაწილში მეორე ბინა. შენობის მთლიანი სიმაღლე 14.77 მ-ია. შენობის გარე კედლების ნაწილი მოპირკეთებულია ბუნებრივი ტრავერტინის ქვის ფილებით ხოლო ნაწილი დეკორატიული აგურის ფილებით, ასევე გამოყენებული ფაქტურიანი ლესვა. კარ-ფანჯარა გათვალისწინებულია მუქი რუხი ფერის ალუმინის მასალისგან. ასევა მუქი რუხი ფერის ლითონის ფურცლისგანაა დამზადებულია წყალგამტარი მილები და ჭანოგიანი სახურავი. მოაჯირები დამზადებულია ნაწრთობი მინისაგან.

პროექტის ძირითადი სტრუქტურული სისტემის აღწერა:

შენობის ძირითადი სტრუქტურული სისტემა წარმოადგენს რკინაბეტონის კარკასულ სტრუქტურას, რომელიც ლენტურ საძირკველზეა დაფუძნებული, სახურავი ბრტყელი გადახურვისაა, რომელიც არ არის გამოყენებადი. გარე კედლები 30 სმ. სისქის თბოსაიზოლაციო ბლოკის წყობითაა შევსებული.

შენობის კონსტრუქცია I- ტიპისაა.

შენობის დაგეგმარებისას გამოყენებული კანონმდებლობის აღწერა:

"მშენებლობის ნებართვის გაცემისა წესისა და სანებართვო პირობების შესახებ"

საქართველოს მთავრობის 2009 წ. 24 მარტის №57 დადგენილება; ქ. თბილისის მუნიციპალიტეტის საკრებულოს 2016 წ. 28 იანვრის №41 დადგენილება. ტექნიკური რეგლამენტის "შენობან-ნაგებობების უსაფრთხოების წესების" დამტკიცების თაობაზე.

პროექტის დასახელება	დამგეგმარებელი	დამკვეთი	ეტაპი	თარიღი	18/12/2020წ.
				ფორმატი	ფურცლები
ინდივიდუალური ორბინიანი საცხოვრებელი სახლი	კახაბერ კამკამიძე	ფილიპ რიაჩი	არქიტექტურული პროექტი	A-003	
				A-4	

შენობა-ნაგებობის შსაფრთხოების წესებთან შესაბამისობის ანალიზი

გამოყენებული წესები: "შენობა-ნაგებობის შსაფრთხოების წესები"

ჩამოთვალეთ შენობის დაკავებულობები და აღწერეთ თითოეული გამოყენება	
1. სწ-2 (311.3) სასაწყობე ჯგუფი (ავტოფარეხი)	±0.00 ნიშნული
2. სც-3 (303.4) საცხოვრებელი ჯგუფი (საცხოვრებელი)	+3.20, +6,40, +9,60 ნიშნულები

კონსტრუქციის ტიპი:	
განსაზღვრე კონსტრუქციის ტიპი ახალი შენობისთვის: მაგალითი: II-A, II-B, V-A, V-B	II-B ტიპი

სიმაღლის შეზღუდვები ცხრილი 503 მიხედვით		
დაკავებულობები	დასაშვები სართულიანობა	შემოთავაზებული სართულიანობა
1. სასაწყობე ჯგუფი სწ-2	4 სართული	1 სართული
2. საცხოვრებელი ჯგუფი სც-3	4 სართული	3 სართული
	დასაშვები სიმაღლე	შემოთავაზებული სიმაღლე
საერთო სიმაღლე =	16.8	14.77 მ
მიწის ზემოთ სართულების რაოდენობა	4	

ფართობის შეზღუდვები ცხრილი 503 მიხედვით		
დაკავებულობები	დასაშვები ფართობი	შემოთავაზებული ფართობი
1. სასაწყობე ჯგუფი სწ-2 (1 სართული)	2420	205.0
4. საცხოვრებელი ჯგუფი სც-3 (3 სართული)	შეუზღუდავი	807.6
იატაკების საერთო (სასარგებლო) ფართობი =	1012.6	
იატაკების რაოდენობა =	4	
შენობის საერთო ფართობი სართულების გარე პერიმეტრებით =	1142.1	

შენობა-ნაგებობის შსაფრთხოების წესებთან შესაბამისობის ანალიზი

გარე კედლის ცეცხლმედეგობისა და ღიობებისადმი მოთხოვნები ცხრილი 602-ის და ცხრილი 705.8-ის მიხედვით									
გარე კედელი	ხანძარსაწინააღმდეგო მანძილი (მეტრი)	ცეცხლმედეგობის ხარისხი (საათი)		კედლის ღიობის ფართობი (კედლის%)					
				დასაშვები			გათვალისწინებული		
		მოთხოვნილი	გათვალისწინებული	დაცული	დაუცველი საშხეფებით	დაუცველი	დაცული	დაუცველი საშხეფებით	დაუცველი
1-4 ღერძებში	10.450 მ.	0	2	შეუზღუდავი	შეუზღუდავი	შეუზღუდავი	---	---	51%
4-1 ღერძებში	10.576 მ.	0	2	შეუზღუდავი	შეუზღუდავი	შეუზღუდავი	---	---	41%
ა-დ ღერძებში	0.638 მ.	1	2	დაუშვებელია	დაუშვებელია	დაუშვებელია	---	---	---
დ-ა ღერძებში	1.085 მ.	1	2	15%	15%	დაუშვებელია	---	---	---

ხანძრისგან დაცვის სისტემებისადმი მოთხოვნები							
დაკავებულობები/სივრცეები გასასვლელი საშვალებები	ავტოსაშხეფი სისტემა	ალტერნატიული ავტომატური ცეცხლსაწრობი სისტემები	ხელით სამართავი სახანძრო განგაშისა და ცეცხლ-აღმომჩენი სისტემები	სახანძრო მილდგარების სისტემები	კვამლის საკონტროლო სისტემები (დაწნევის სისტემა)	ხელის ცეცხლმაქრები	საავარიო განგაშის სისტემები
1. სასაწყობე ჯგუფი: სწ-2	---	---	---	---	---	კი	---
2. საცხოვრებელი ჯგუფი: სც-3	---	---	კი	---	---	---	---
სახანძრო-სამაშველო სამსახურის მიერ გამოსაყენებელი მისაერთებლები				კი			

შენობა-ნაგებობის შსაფრთხოების წესებთან შესაბამისობის ანალიზი

განიავების მოთხოვნა		
დაკავებულობები/სივრცეები/გასასვლელი საშუალებები	ბუნებრივი განიავება	ხელოვნური განიავება
1. სასაწყობე ჯგუფი: სწ-2	კი	კი
2. საცხოვრებელი ჯგუფი: სც-3	კი	კი

თითოეული სართულიდან გასასვლელი საშვალება

სართულები	დაკავებულობა და დაკავებულობის დატვირთვის ჯამური მაჩვენებელი	გასასვლელების რაოდენობა		გასასვლელის საშვალებების სიგანე					
				გზა-კიბეები		დერეფანი		გასასვლელის გზა-კარი	
		მოთხოვნილი	გათვალისწინებული	მოთხოვნილი	გათვალისწინებული	მოთხოვნილი	გათვალისწინებული	მოთხოვნილი	გათვალისწინებული
+0.00 ნიშნული	12	1	2	---	---	---	---	0.82 მ	1.84 მ
+3.20 ნიშნული	14	1	1	0.90 მ	1.15 მ	---	---	0.82 მ	0.92 მ
+6.40 ნიშნული	14	1	1	0.90 მ	1.15 მ	---	---	0.82 მ	0.92 მ
+9.60 ნიშნული	14	1	1	0.90 მ	1.15 მ	---	---	0.82 მ	0.92 მ

წყალსადენი სისტემების ფიქსირებული მოწყობილობების რაოდენობა

ცხრილი 1602.1 –ის მიხედვით

სართულები	დაკავებულობა და დაკავებულობის დატვირთვის ჯამური მაჩვენებელი	ფიქსირებული მოწყობილობები									
		უნიტაზი		ტუალეტის ხელსაბანი		აბაზანა/შხაპი		სამზარეულოს ნიჟარა		სარეცხი მანქანის მისაერთებელი	
		მოთხოვნილი	გათვალისწინებული	მოთხოვნილი	გათვალისწინებული	მოთხოვნილი	გათვალისწინებული	მოთხოვნილი	გათვალისწინებული	მოთხოვნილი	გათვალისწინებული
+0.00 +3.20 +6.40 +9.60	საცხოვრებელი ჯგუფი სც-3	2	10	2	10	2	8	2	2	2	2

სიტუაციური გეგმა მ. 1:2000

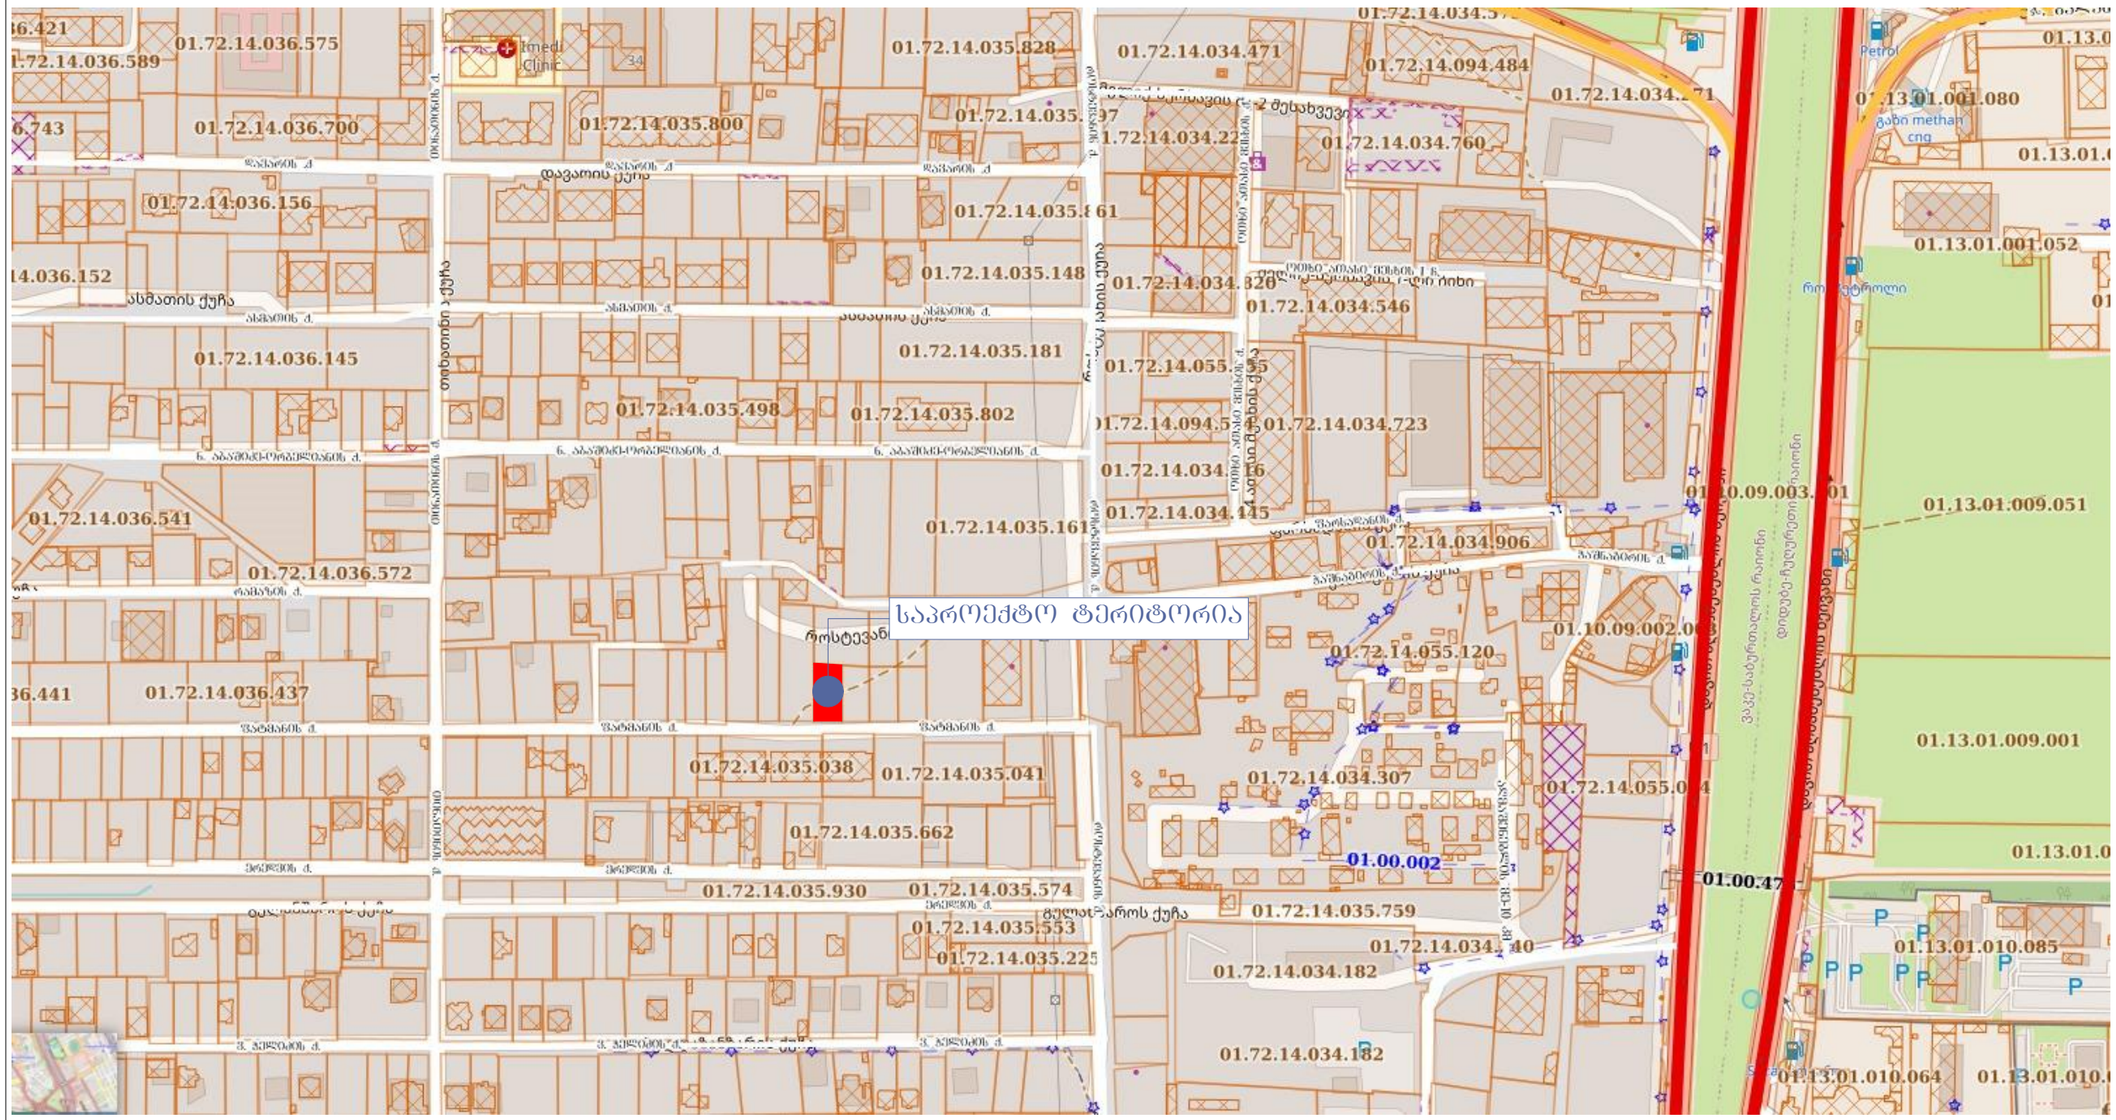

ფორმატი -3	დაკვეთა № თბილისი 2025	ფაილის სახელი

ექსპლიკაცია:

პირობითი ნიშნები

- ნაკვეთის საზღვარი
- ჭრილის ხაზი
- არქიტექტურული ნიშნული

შენიშვნები

დამკვეთი: ფილიპ რიაჩი

მისამართი: ქ.თბილისი, სოფელი დიღომი, "ჩალიპირები" ს/კ 01.72.14.035.944

პროექტის სახელწოდება:

მრავალბინიანი საცხოვრებელი სახლი

თანამდებობა	გვარი	ხელმოწერა
დირექტორი	ქ.კაკაკამიძე	
არქიტექტორი	ქ.კაკაკამიძე	
არქიტექტორი		
კონსტრუქტორი		
შემსრულა		

საპროექტო ლოგო	მისამართი
ARCH LINE	ქ. თბილისი პეკინის ქ.№34 TEL: 5 57-70-38-21

მასშტაბი	1:100	
თარიღი	30.01.2025 წ.	
სტადია	ფურცლები	ფურცელი
პროექტი	37	A-007

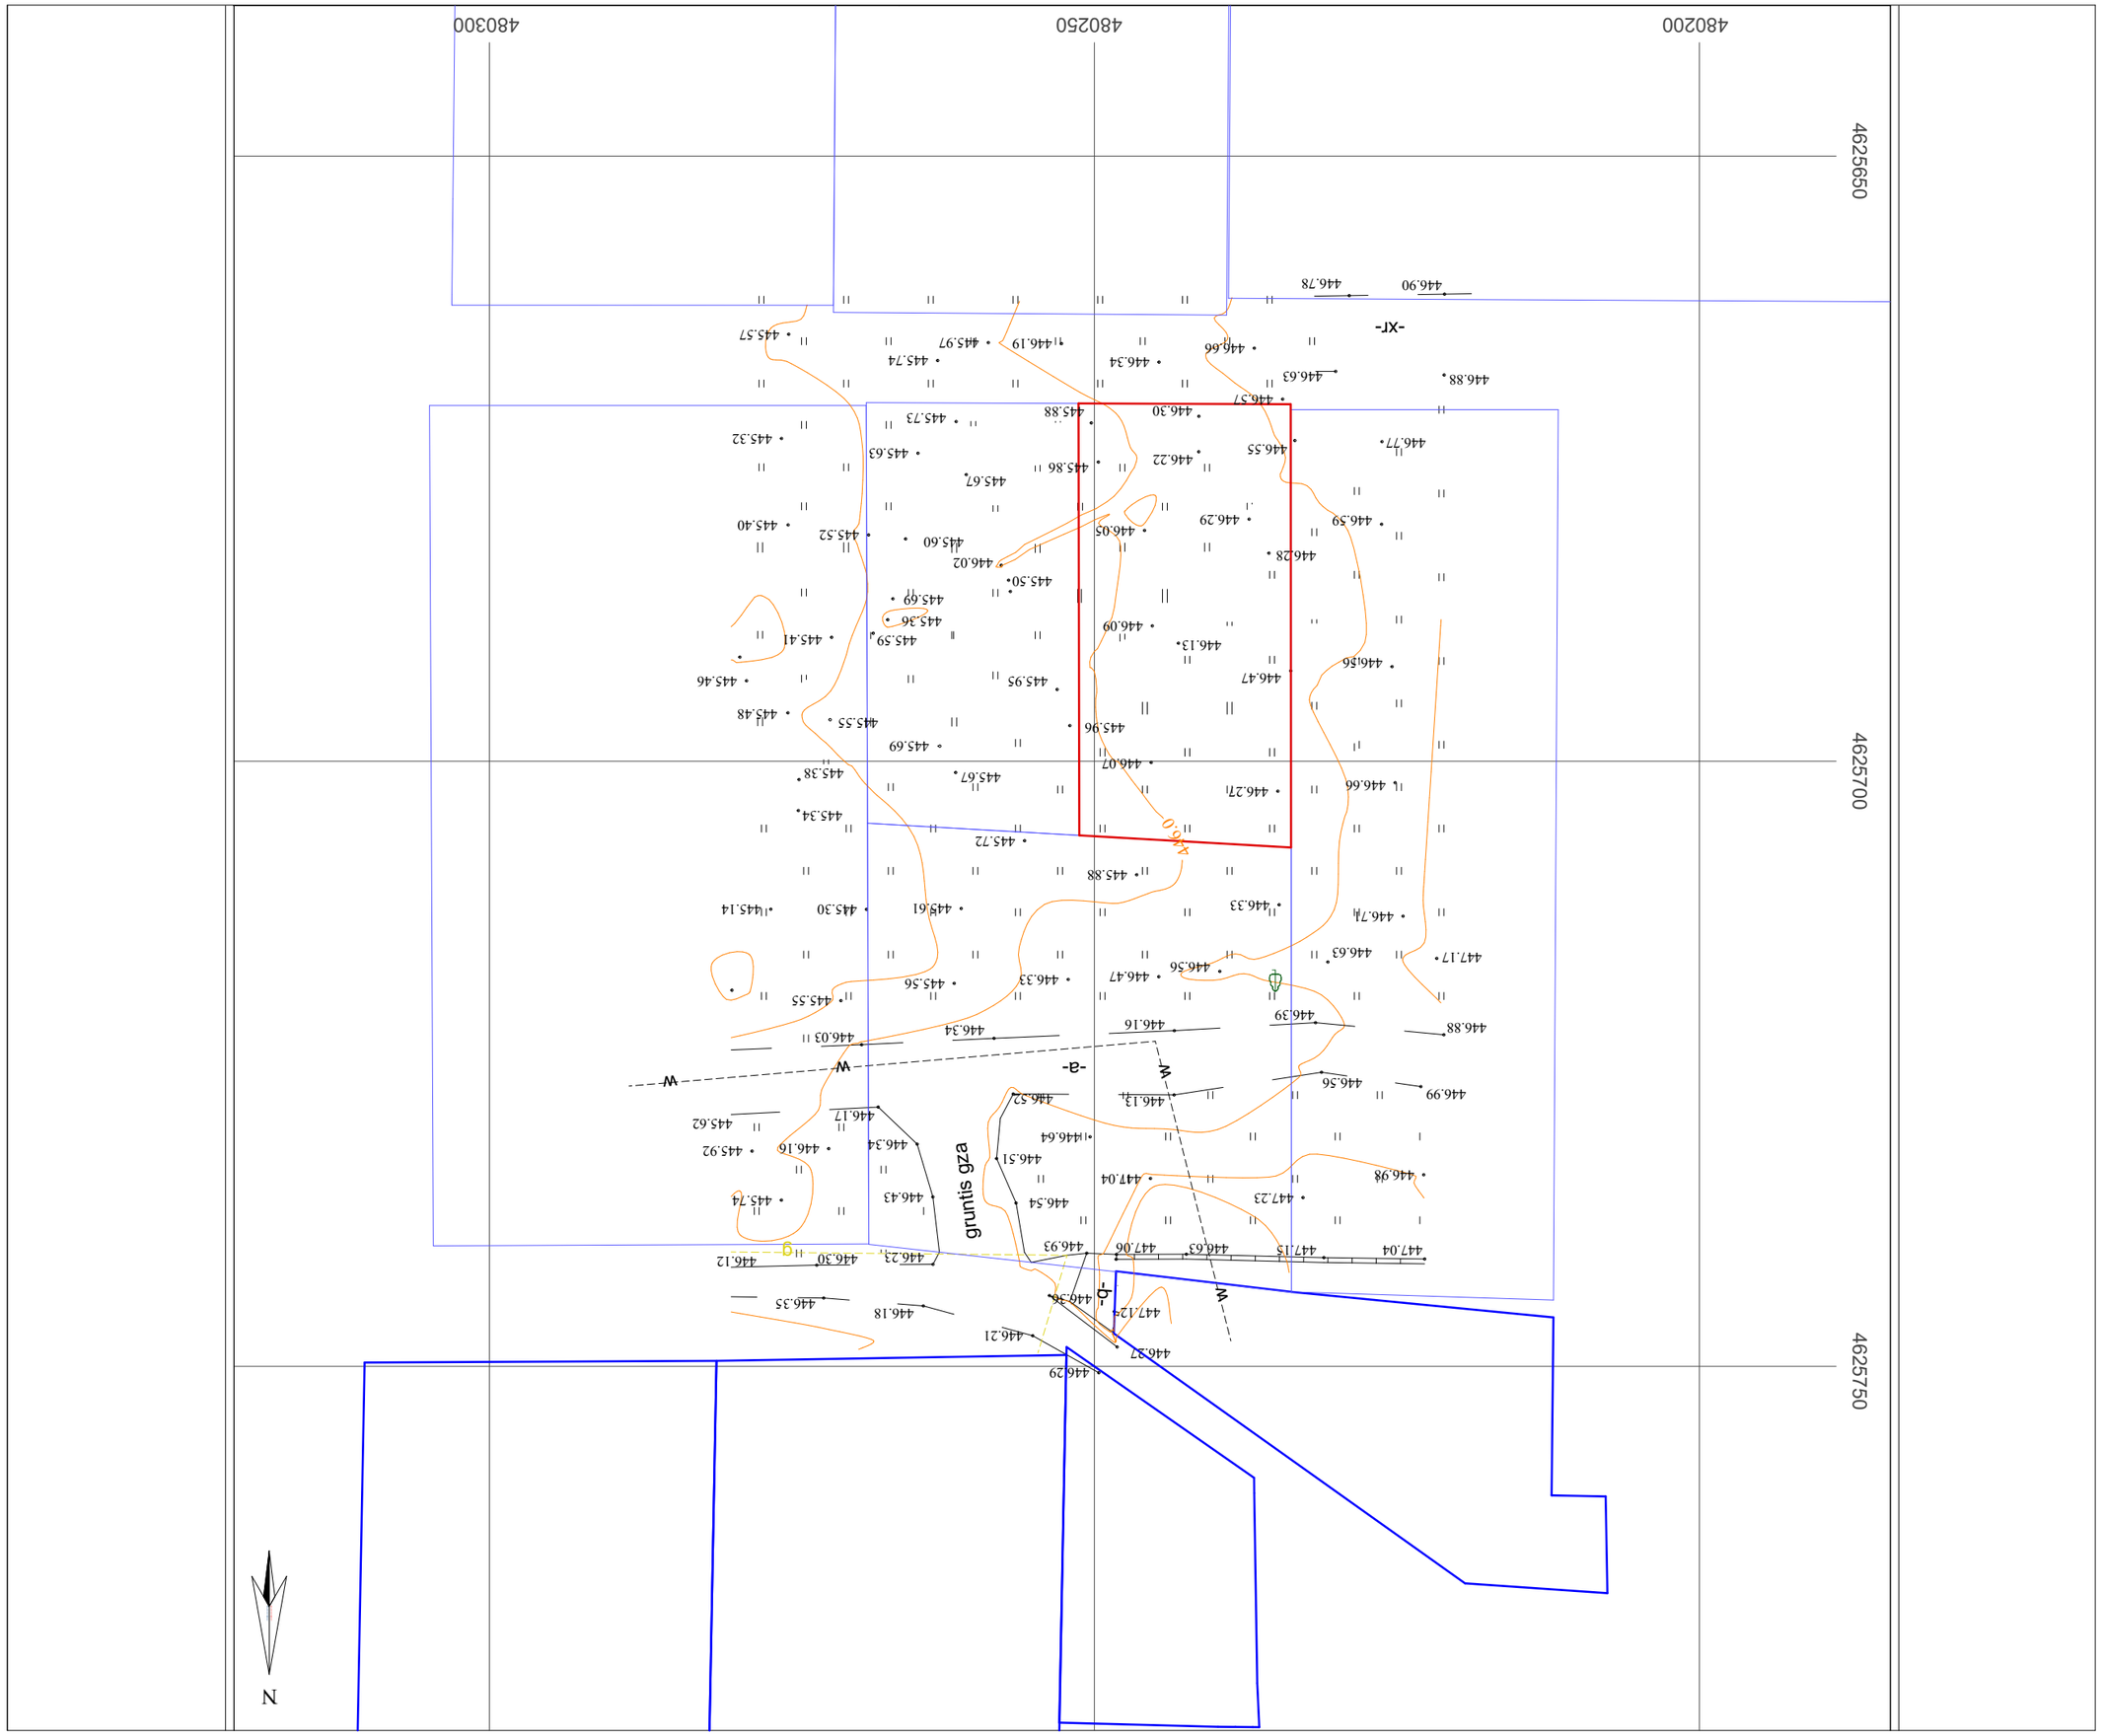








საპროექტო გენგეგმა მ. 1:500

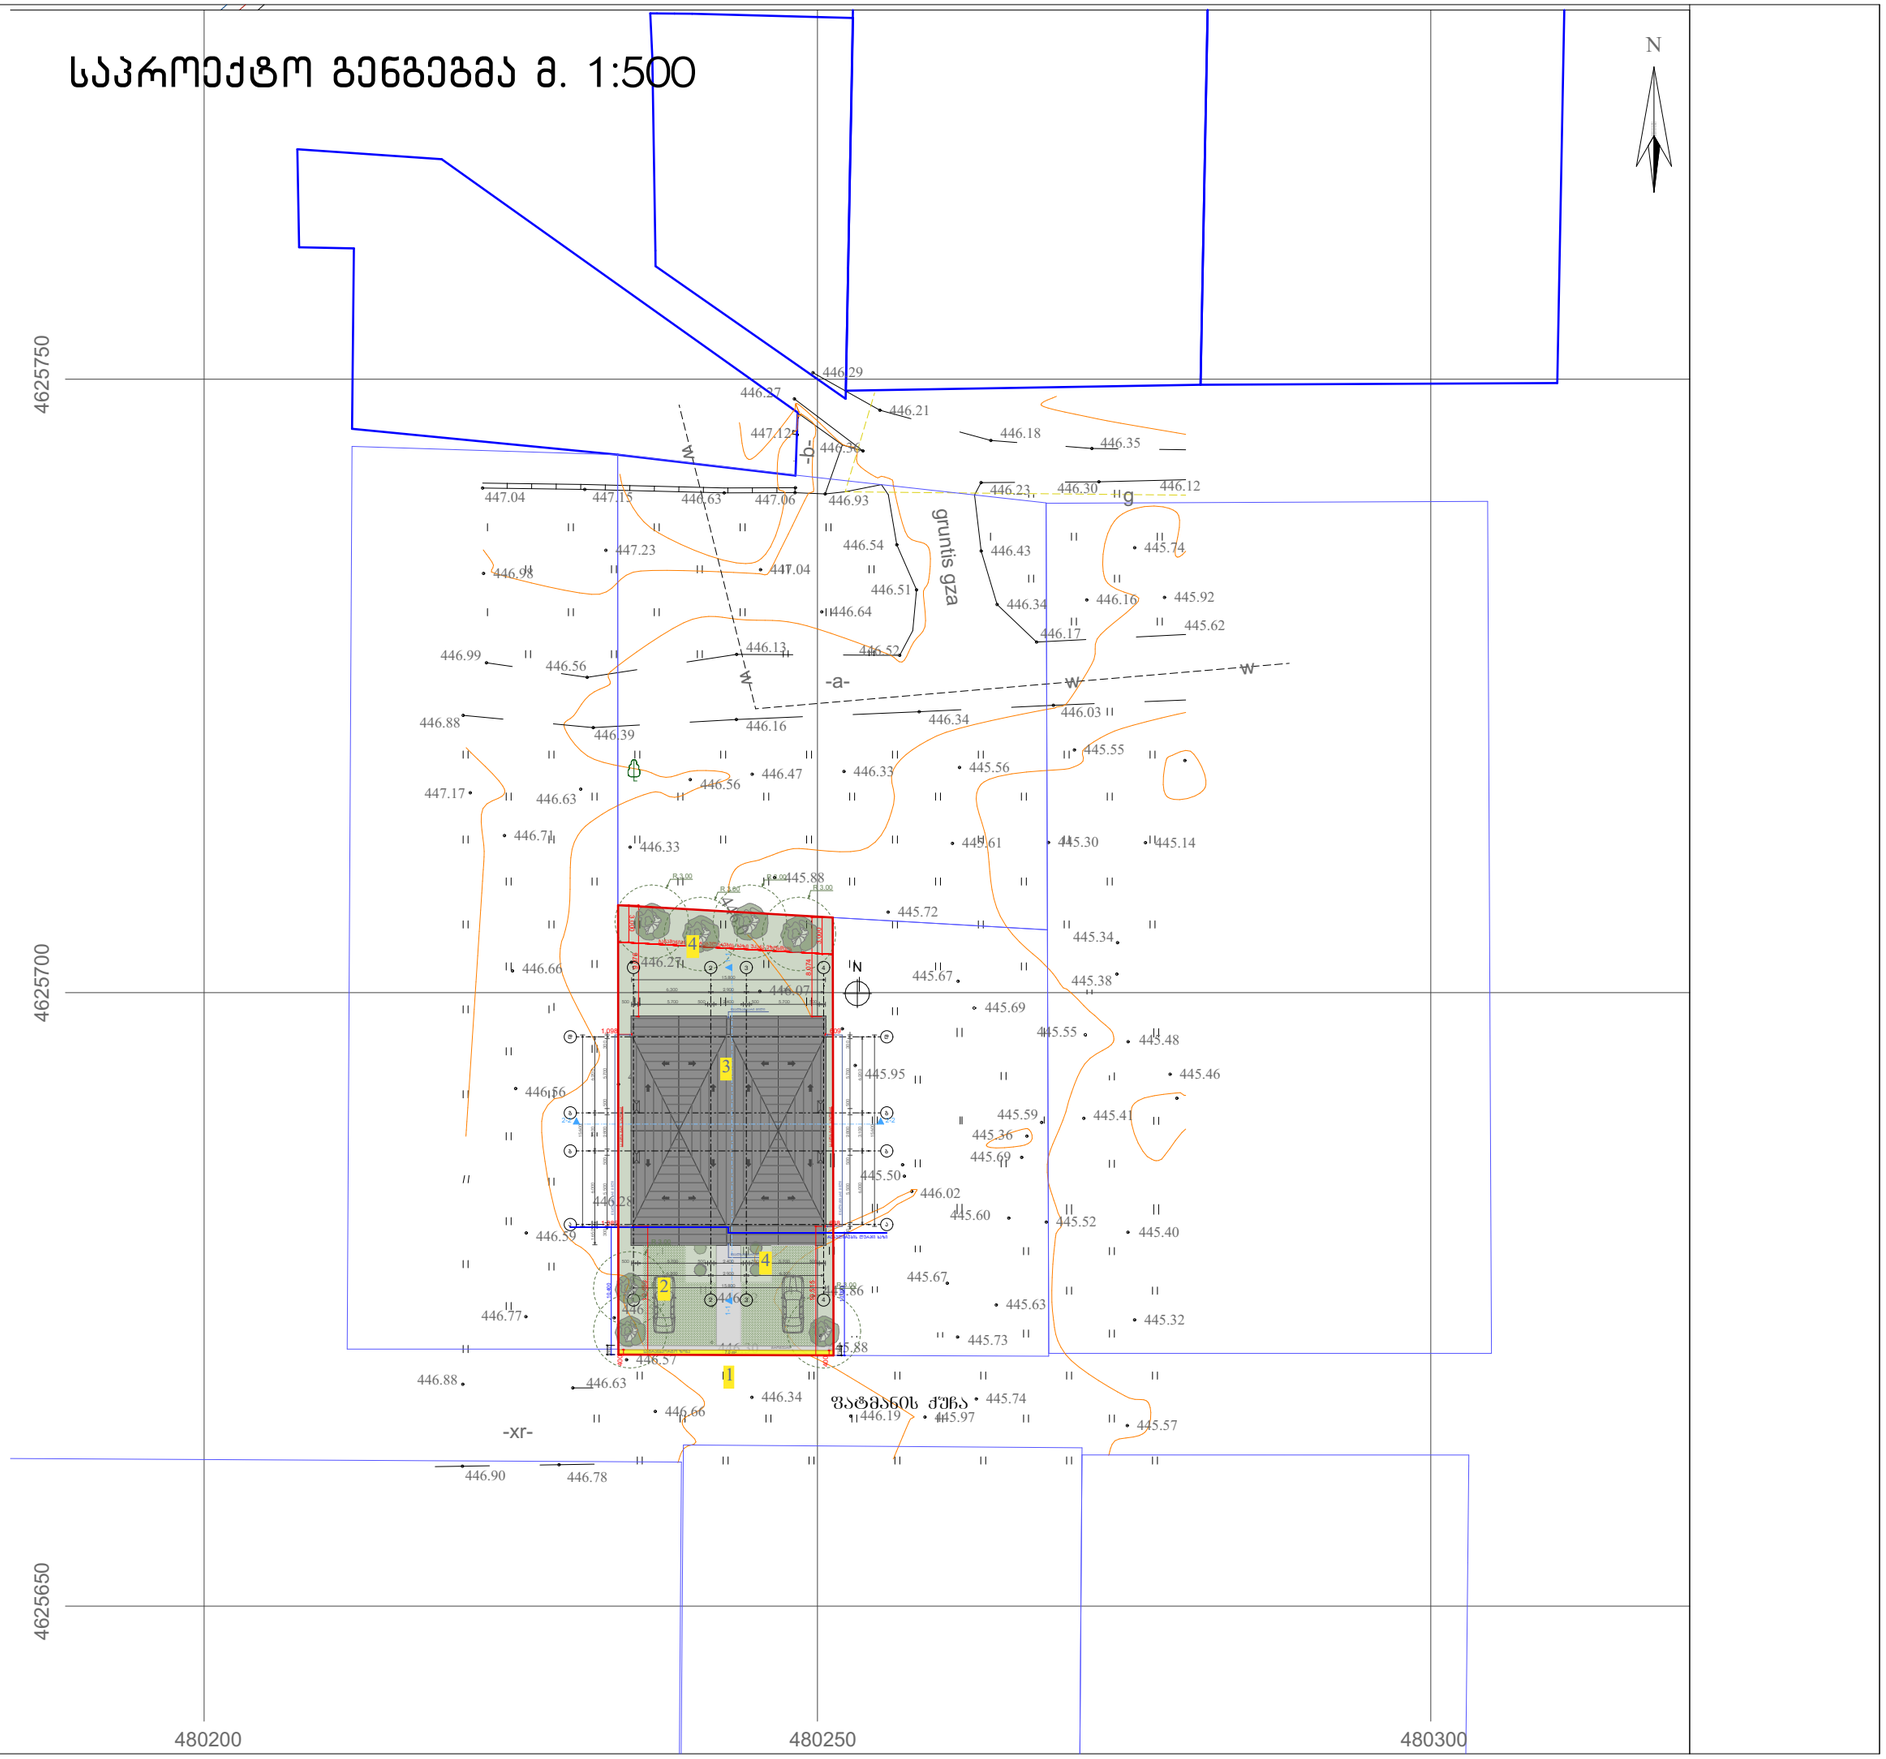

ფორმატი -3	დაკვეთა №		ფაილის სახელი
	თბილისი 2025		

საპროექტო გენგეგმა
მ. 1:500

ექსპლიკაცია:

1. მისასვლელი გზა
2. ღია ავტოსადგომი
3. საპროექტო შენობა
4. გამწვანება, ეზო

პირობითი ნიშნები

- ნაკვეთის საზღვარი
- ჭრილის ხაზი
- არქიტექტურული ნიშნული

შენიშვნები

დამკვეთი: ფილიპ რიაჩი

მისამართი: ქ.თბილისი, სოფელი დიღომი, "ჩალიკირები" ს/კ 01.72.14.035.944

პროექტის სახელწოდება:

მრავალბინიანი საცხოვრებელი სახლი

თანამდებობა	გვარი	ხელმოწერა
დირექტორი	კ.კაკაკამიძე	
არქიტექტორი	კ.კაკაკამიძე	
არქიტექტორი		
კონსტრუქტორი		
შემასრულა		

საპროექტო ლოგო	მისამართი
ARCH LINE	ქ. თბილისი პეკინის ქ.№34
	TEL: 5 57-70-38-21

მასშტაბი	1:100	
თარიღი	30.01.2025 წ.	
სტადია	ფურცლები	ფურცელი
პროექტი	37	A-009

საპროექტო გენგეგმა მ. 1:200

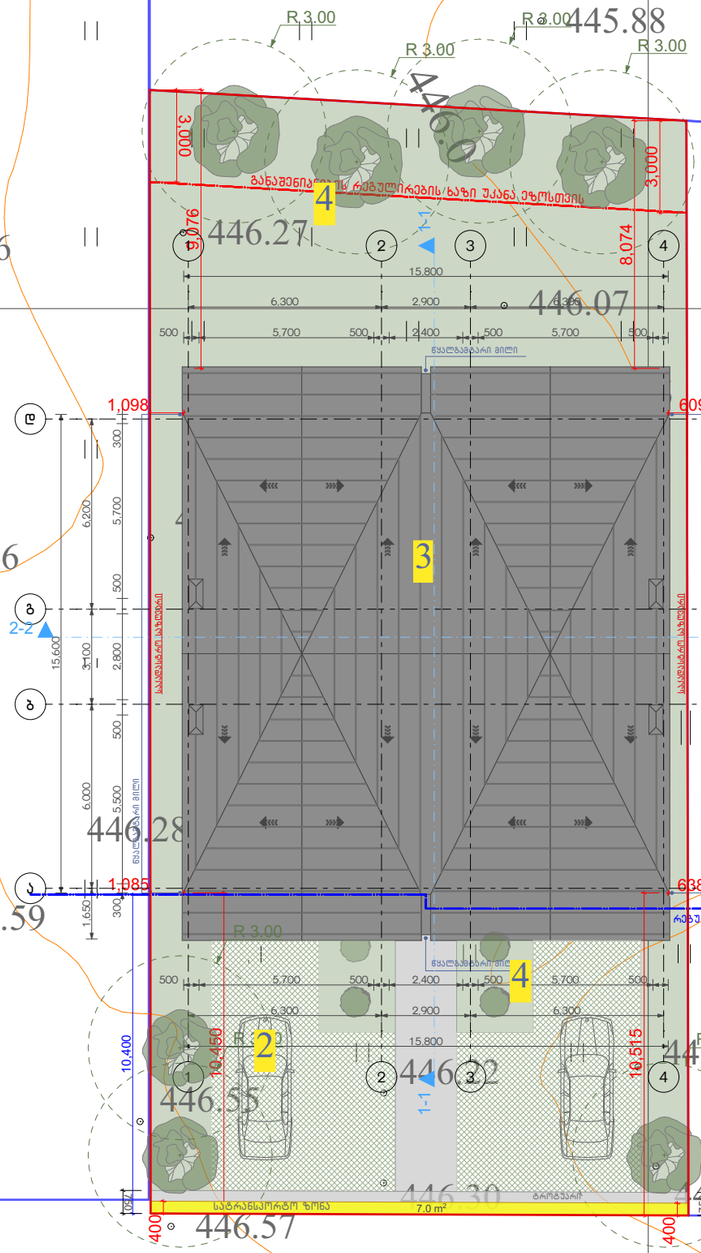

ფორმატი -3	დაკვეთა №	ფაილის სახელი
	თბილისი 2025	

საპროექტო გენგეგმა
მ. 1:200

ექსპლიკაცია:

1. მისასვლელი გზა
2. ღია ავტოსადგომი
3. საპროექტო შენობა
4. გამწვანება, ეზო

პირობითი ნიშნები

- ნაკვეთის საზღვარი
- ჭრილის ხაზი
- არქიტექტურული ნიშნული

შენიშვნები

დამკვეთი: ფილიპ რიაჩი

მისამართი: ქ.თბილისი, სოფელი დიღომი, "ჩალიპირები" ს/კ 01.72.14.035.944

პროექტის სახელწოდება:

მრავალბინიანი საცხოვრებელი სახლი

თანამდებობა	გვარი	ხელმოწერა
დირექტორი	ქ.კამკამიძე	
არქიტექტორი	ქ.კამკამიძე	
არქიტექტორი		
კონსტრუქტორი		
შემსრულა		

საპროექტო ლოგო	მისამართი
ARCH LINE	ქ. თბილისი პეკინის ქ.№34 TEL: 5 57-70-38-21

მასშტაბი	1:100	
თარიღი	30.01.2025 წ.	
სტადია	ფურცლები	ფურცელი
პროექტი	37	A-010

480150 480200 480250 480300 480350 480400

4625850 4625800 4625750 4625700 4625650

განაშენიანების რეგულირების წითელი ხაზი

ნაკვეთი ა
2501 მ2
8 სართ.
პანდუსი
უკანა ეზო
სცხ ზოგ
სცხ ზოგ
სცხ ზოგ

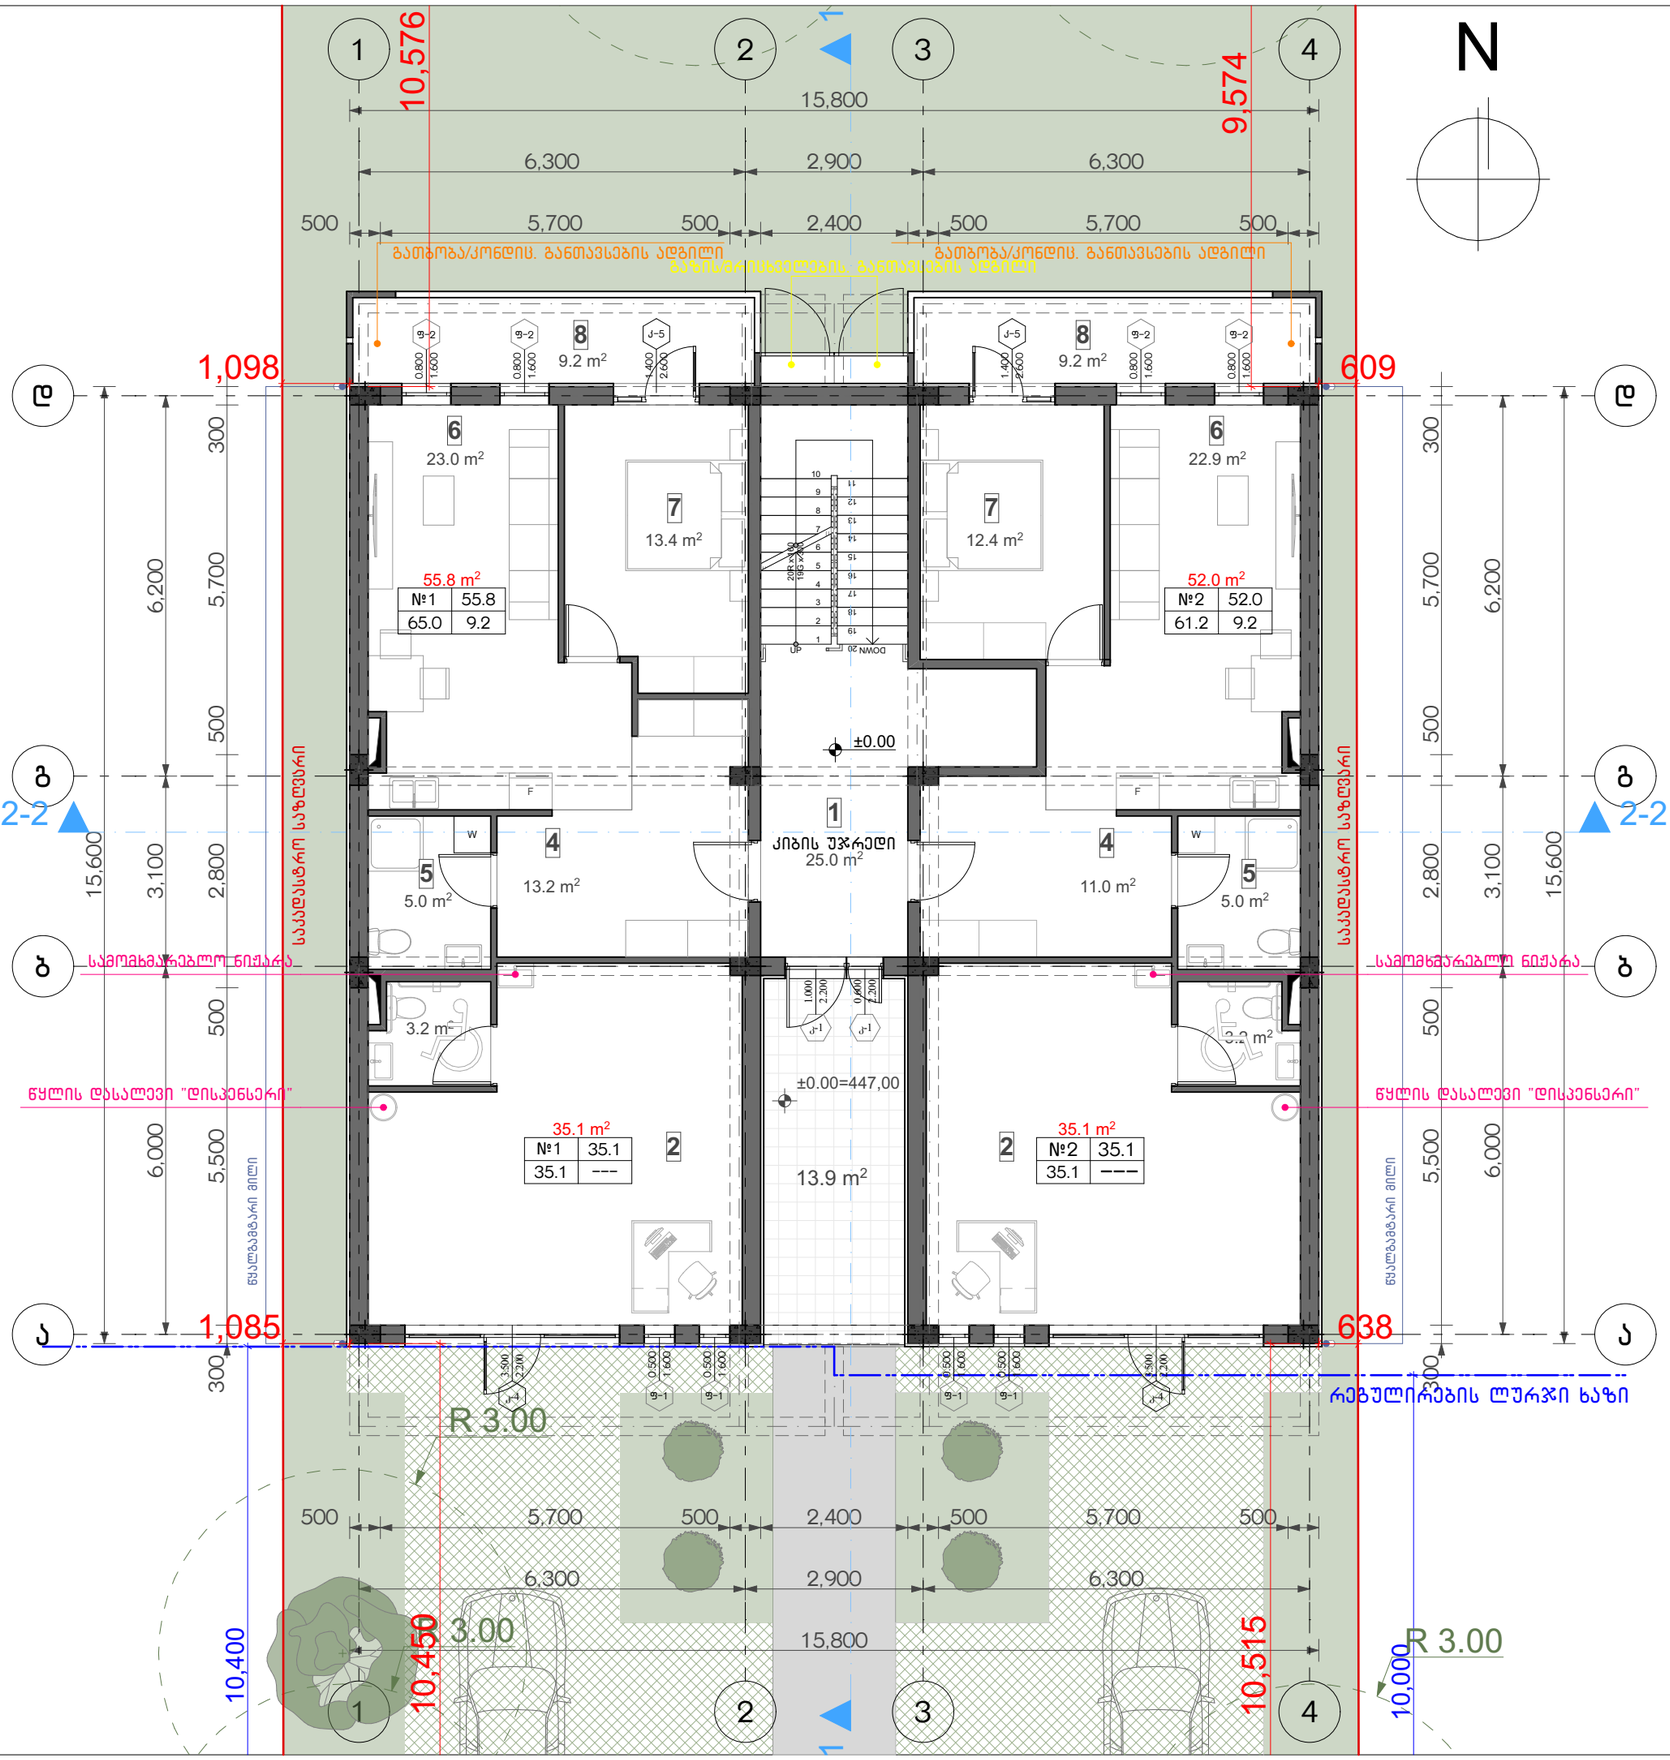

ფორმატი -3	დაკვეთა №	ფაილის სახელი
	თბილისი 2025	

საპროექტო I სართულის გეგმა
±0.00 ნიშნულზე

ექსპლიკაცია:

1. კიბის უჯრედი
2. კომერციული
4. ჰოლი
5. სან.კვანძი
6. საერთო ოთახი
7. საძინებელი
8. აივანი

საცხოვრებელი ფართი 107.8 მ²
კიბის უჯრედი და დერეფანი 25 მ²
საზაფხულო ფართი 32.3 მ²
კომერციული ფართი 70.2 მ²

პირობითი ნიშნები

- ნაკვეთის საზღვარი
- ჭრილის ხაზი
- არქიტექტურული ნიშნული

შენიშვნები

დამკვეთი: ფილიპ რიაჩი

მისამართი: ქ.თბილისი, სოფელი დიღომი, "ჩალიპირები" ს/კ 01.72.14.035.944

პროექტის სახელწოდება:

მრავალბინიანი საცხოვრებელი სახლი

თანამდებობა	გვარი	ხელმოწერა
დირექტორი	ქ.კამკამიძე	
არქიტექტორი	ქ.კამკამიძე	
არქიტექტორი		
კონსტრუქტორი		
შესრულა		

საპროექტო ლოგო	მისამართი
ARCH LINE	ქ. თბილისი პეკინის ქ.№34 TEL: 5 57-70-38-21

მასშტაბი	1:100	
თარიღი	30.01.2025 წ.	
სტადია	ფურცლები	ფურცელი
პროექტი	37	A-101

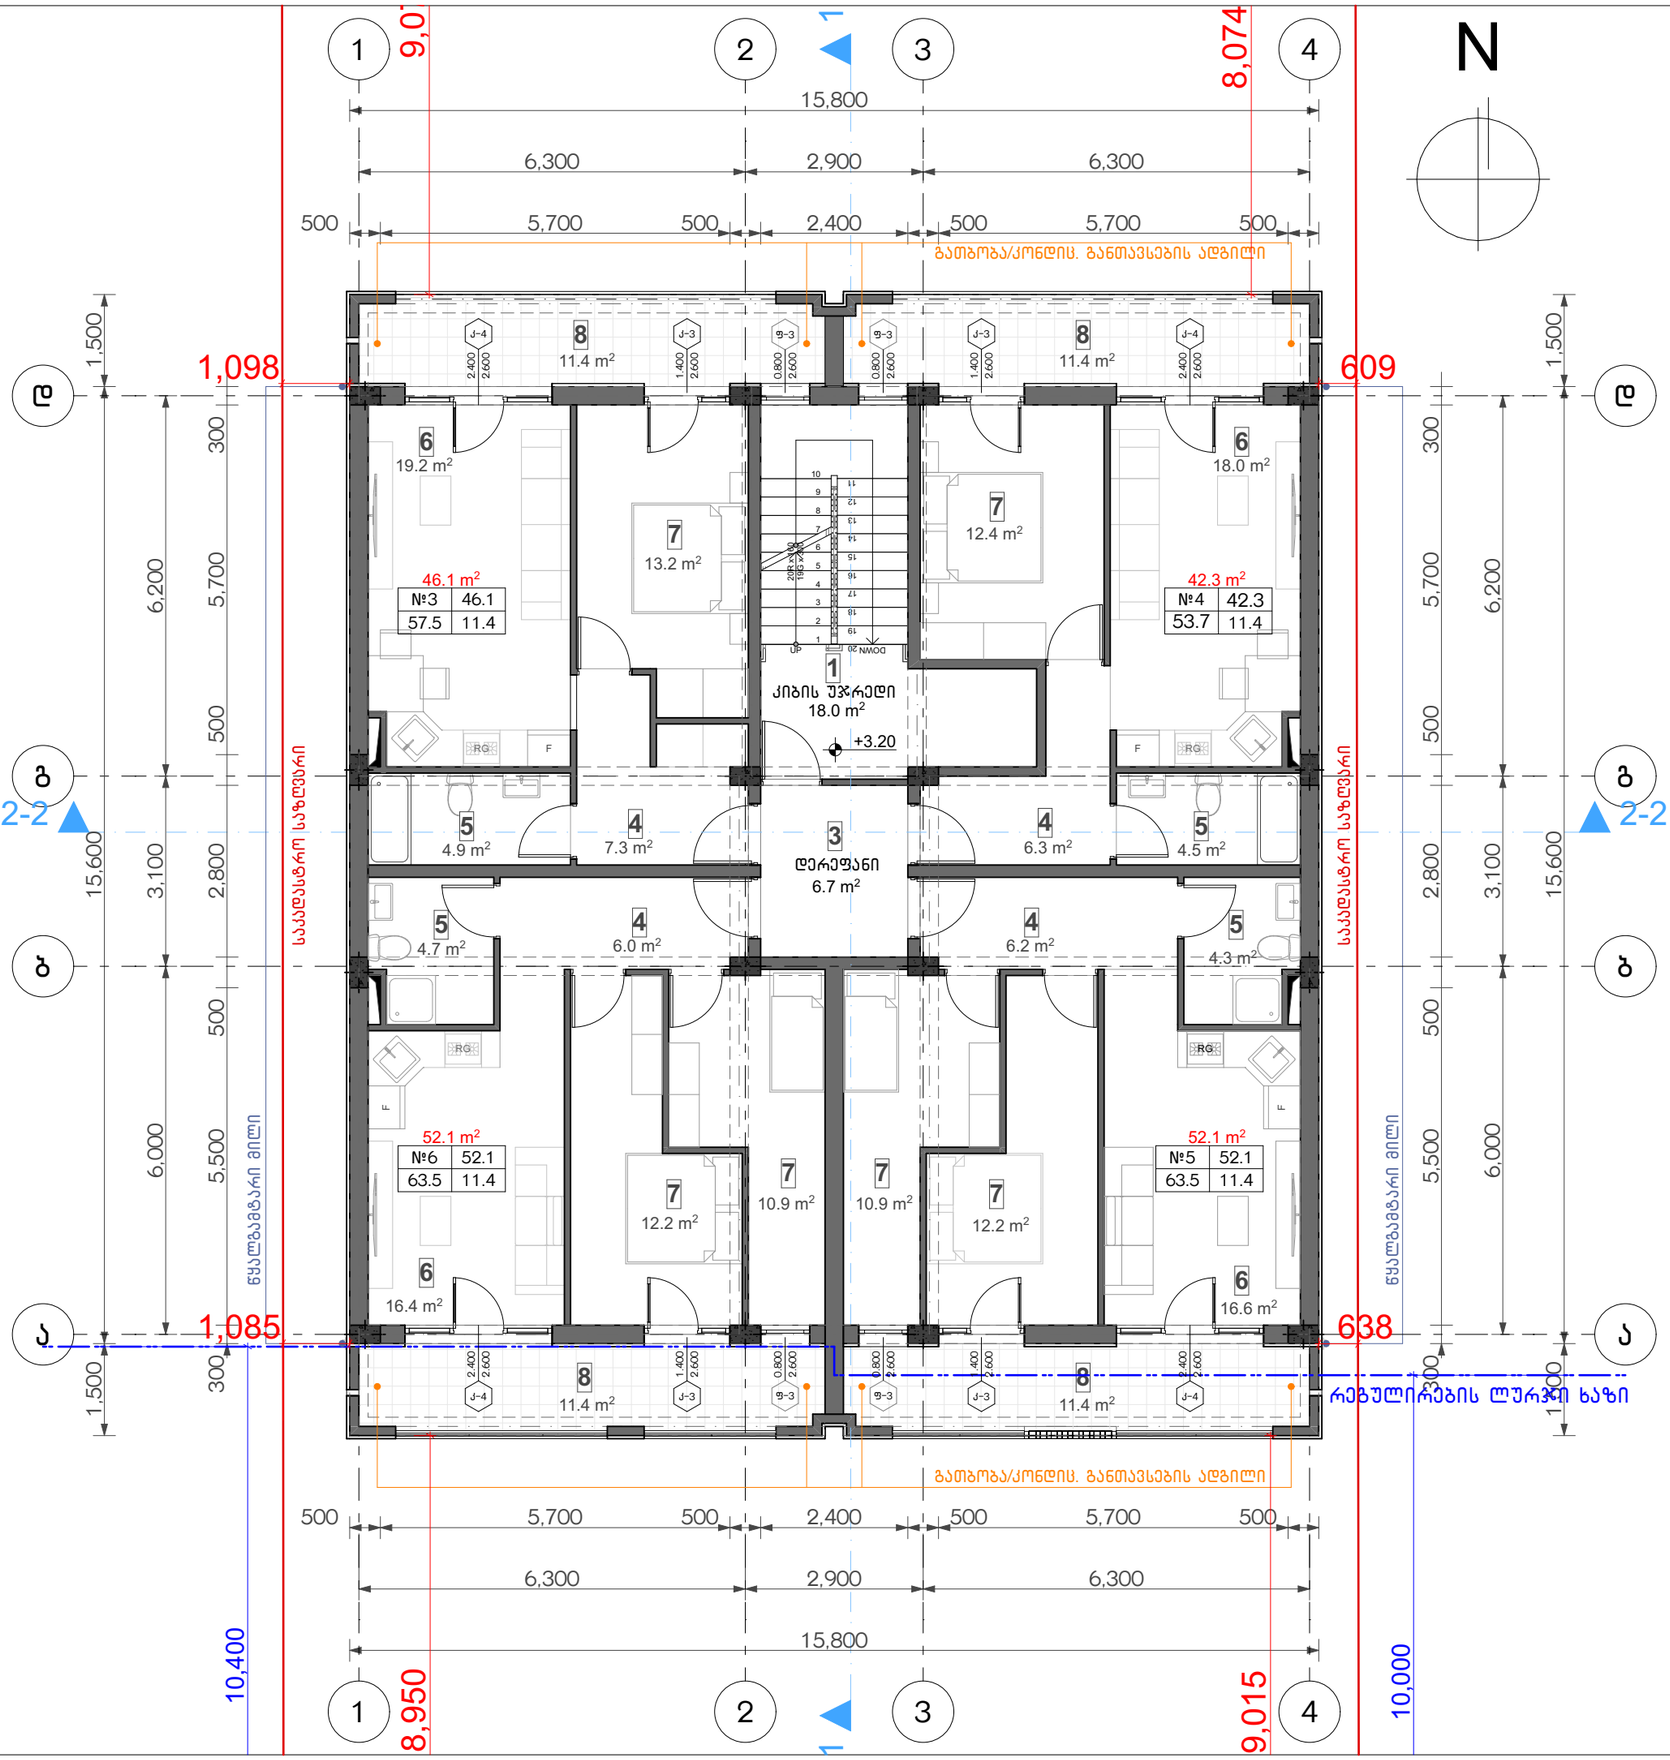

ფორმატი -3	დაკვეთა № თბილისი 2025	ფაილის სახელი

საპროექტო II სართულის გეგმა +3.20 ნიშნულზე

ექსპლიკაცია:

1. კიბის უჯრედი
3. დერეფანი
4. პოლი
5. სან.კვანძი
6. საერთო ოთახი
7. საძინებელი
8. აივანი

საცხოვრებელი ფართი 192.6 მ²
კიბის უჯრედი და დერეფანი 25.3 მ²
საზაფხულო ფართი 45.6 მ²

პირობითი ნიშნები

- ნაკვეთის საზღვარი
- ჭრილის ხაზი
- არქიტექტურული ნიშნული

შენიშვნები

დამკვეთი: ფილიპ რიაჩი

მისამართი: ქ.თბილისი, სოფელი დიღომი, "ჩალიპირები" ს/კ 01.72.14.035.944

პროექტის სახელწოდება:

მრავალბინიანი საცხოვრებელი სახლი

თანამდებობა	გვარი	ხელმოწერა
დირექტორი	ქ.კამკამიძე	
არქიტექტორი	ქ.კამკამიძე	
არქიტექტორი		
კონსტრუქტორი		
შესრულა		

საპროექტო ლოგო	მისამართი
ARCH LINE	ქ. თბილისი პეკინის ქ.№34 TEL: 5 57-70-38-21

მასშტაბი	1:100	
თარიღი	30.01.2025 წ.	
სტადია	ფურცლები	ფურცელი
პროექტი	37	A-102

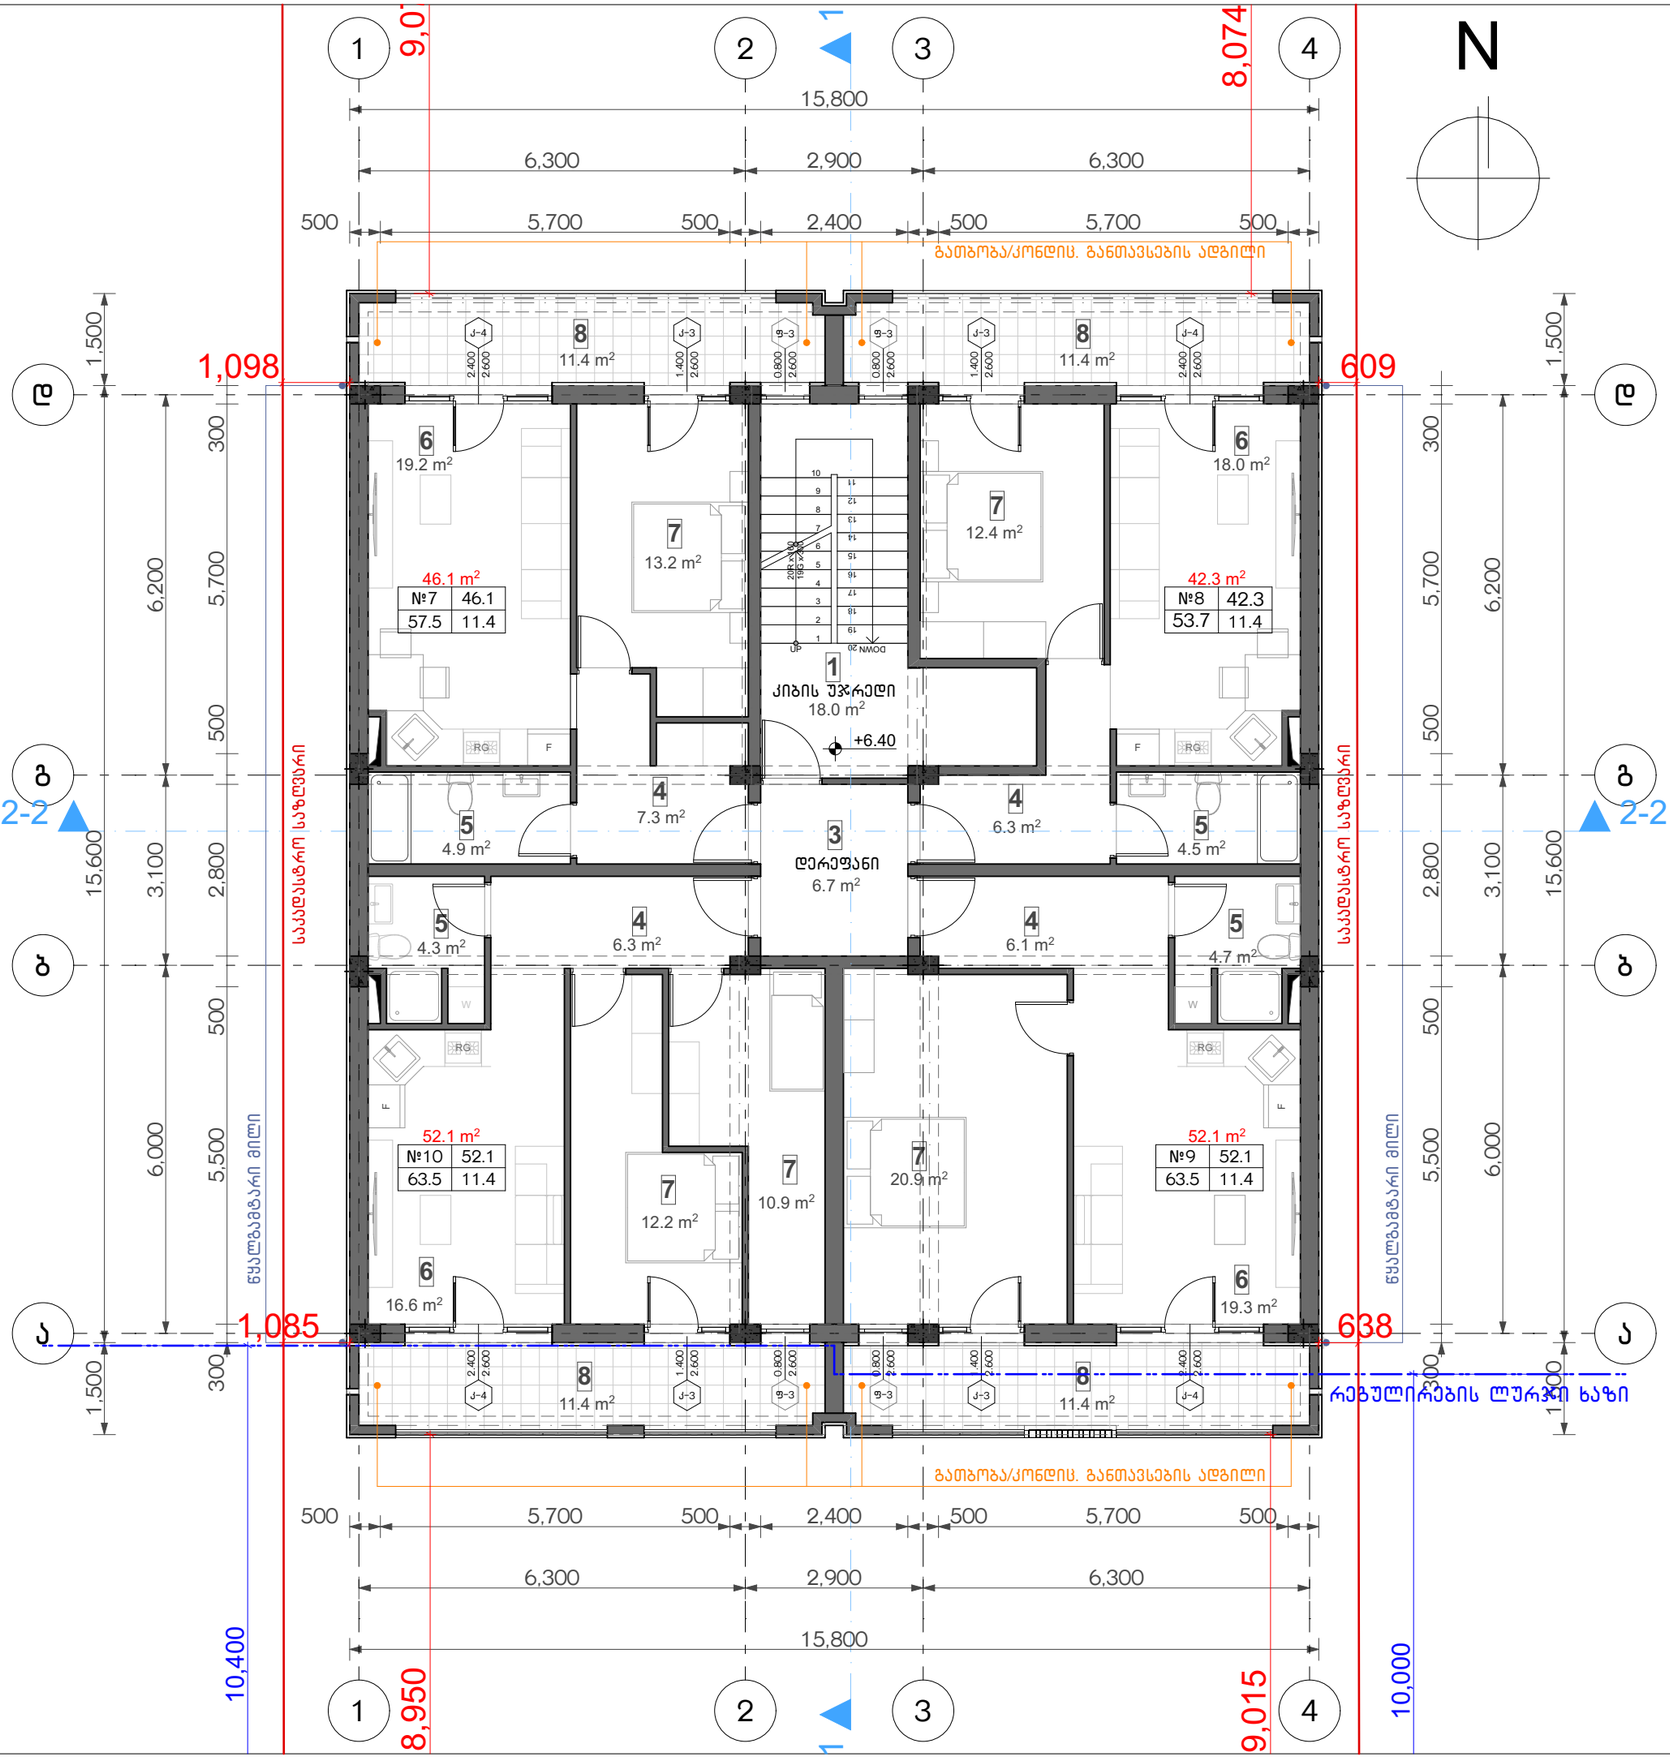

ფორმატი -3	დაკვეთა №		ფაილის სახელი
	თბილისი 2025		

საპროექტო III სართულის გეგმა +6.40 ნიშნულზე

ექსპლიკაცია:

1. კიბის უჯრედი
3. დერეფანი
4. პოლი
5. სან.კვანძი
6. საერთო ოთახი
7. საძინებელი
8. აივანი

სასხოვრებელი ფართი 192.6 მ²
კიბის უჯრედი და დერეფანი 25.3 მ²
საზაფხულო ფართი 45.6 მ²

პირობითი ნიშნები

- ნაკვეთის საზღვარი
- ჭრილის ხაზი
- არქიტექტურული ნიშნული

შენიშვნები

დამკვეთი: ფილიპ რიაჩი

მისამართი: ქ.თბილისი, სოფელი დიღომი, "ჩალიპირები" ს/კ 01.72.14.035.944

პროექტის სახელწოდება:

მრავალბინიანი სასხოვრებელი სახლი

თანამდებობა	გვარი	ხელმოწერა
დირექტორი	ქ.კამკამიძე	
არქიტექტორი	ქ.კამკამიძე	
არქიტექტორი		
კონსტრუქტორი		
შემსრულა		

საპროექტო ლოგო	მისამართი
ARCH LINE	ქ. თბილისი პეკინის ქ.№34 TEL: 5 57-70-38-21

მასშტაბი	1:100	
თარიღი	30.01.2025 წ.	
სტადია	ფურცლები	ფურცელი
პროექტი	37	A-103

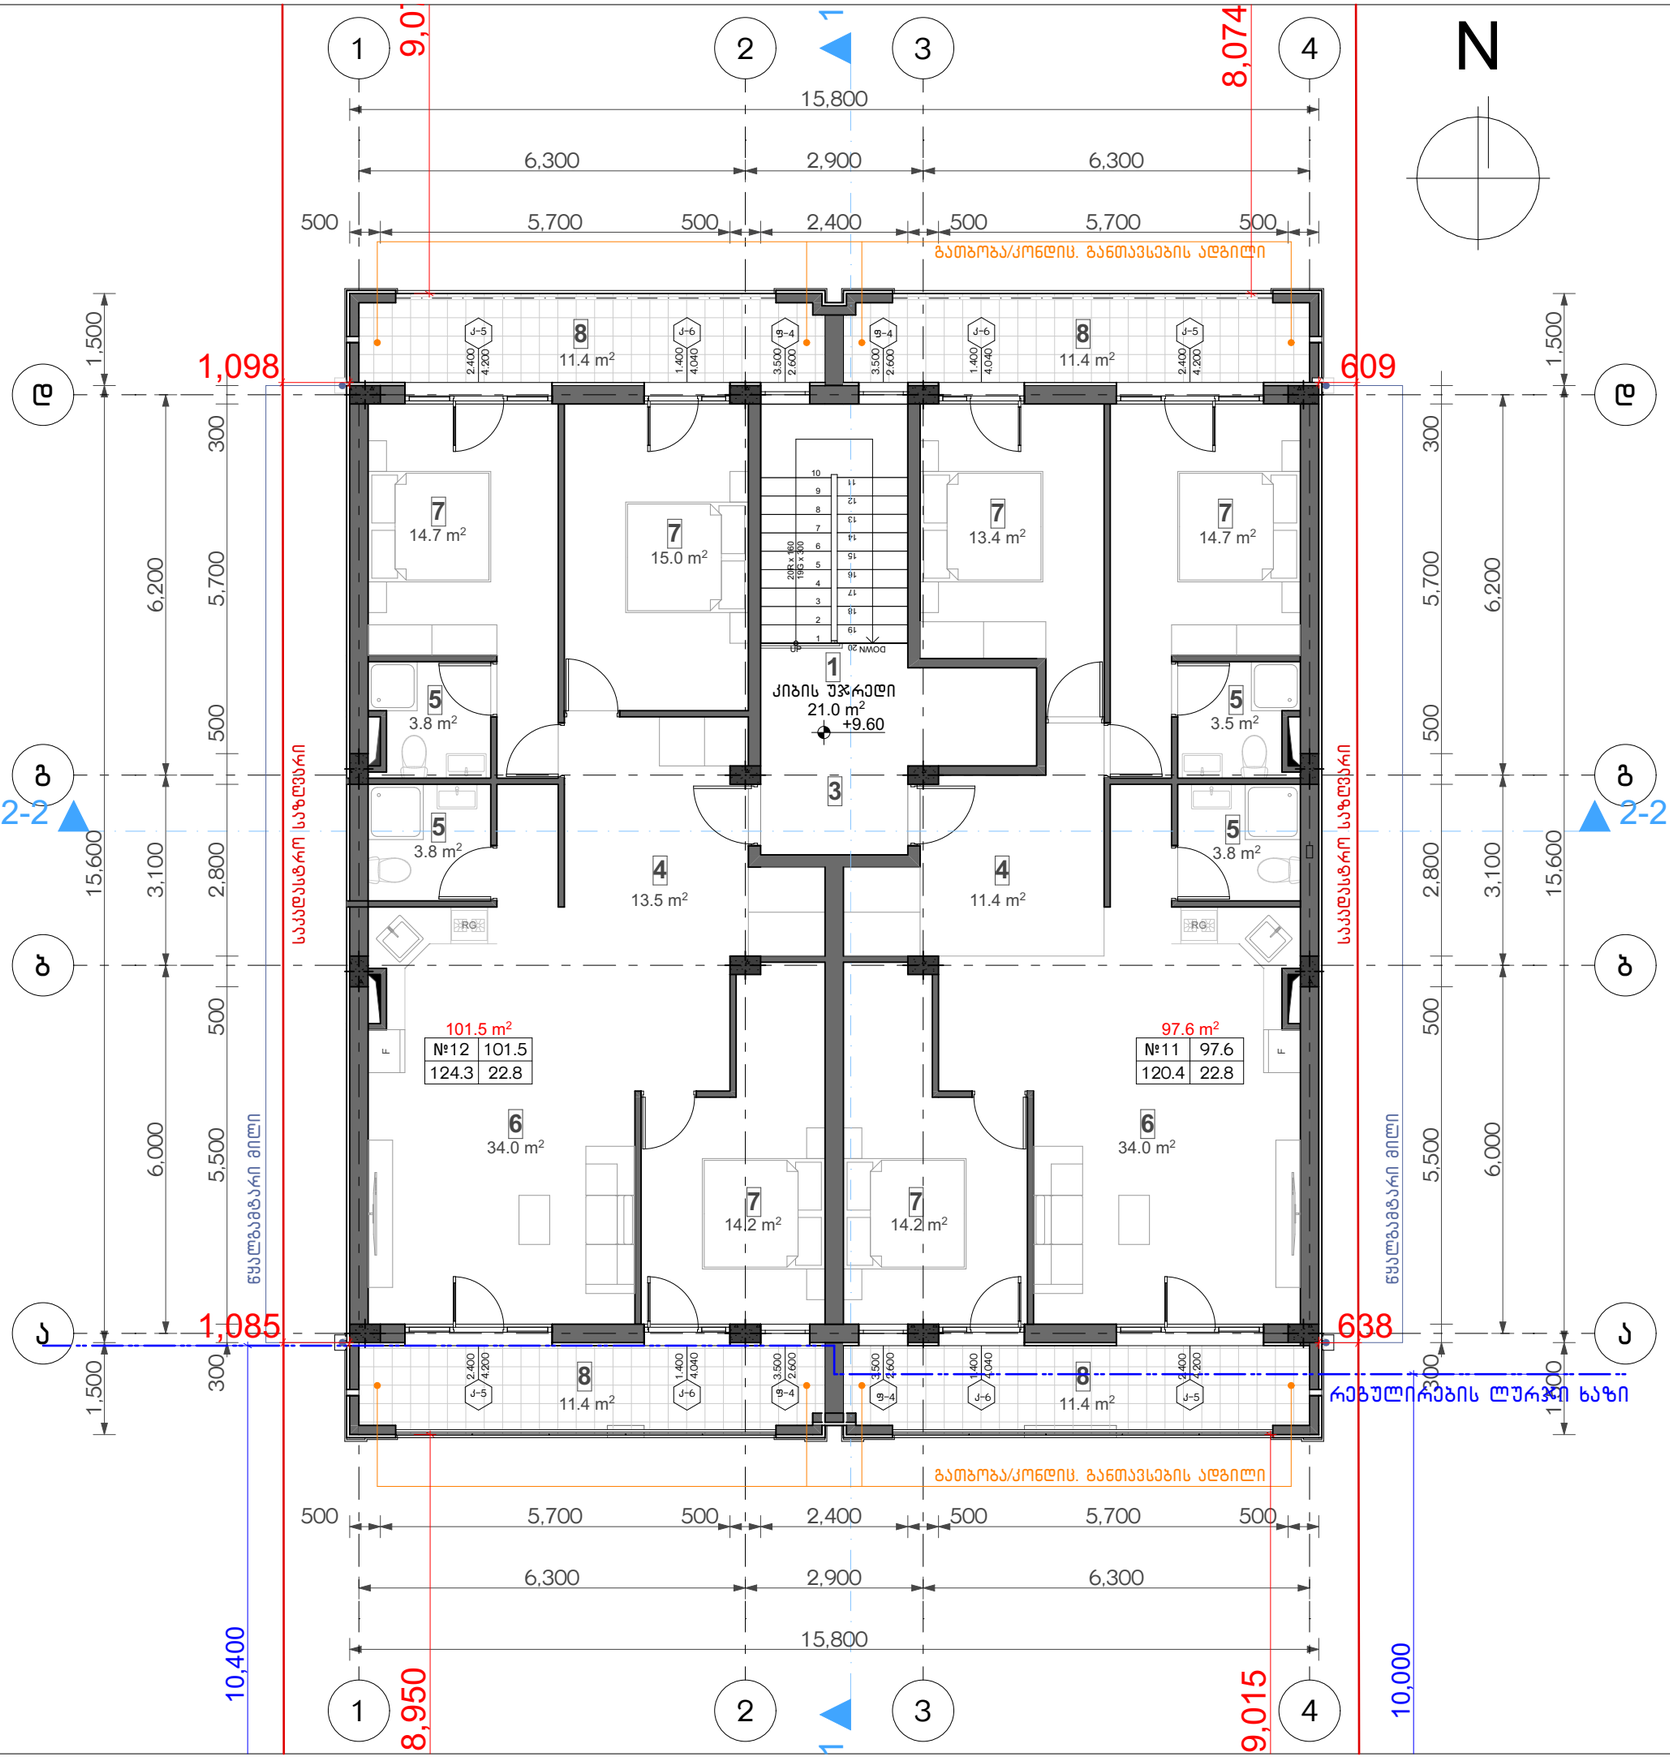

ფორმატი -3	დაკვეთა №		ფაილის სახელი
	თბილისი 2025		

საპროექტო IV სართულის გეგმა +9.60 ნიშნულზე

ექსპლიკაცია:

1. კიბის უჯრედი
3. დერეფანი
4. პოლი
5. სან.კვანძი
6. საერთო ოთახი
7. საძინებელი
8. აივანი

საცხოვრებელი ფართი 199.1 მ²
კიბის უჯრედი და დერეფანი 21 მ²
საზაფხულო ფართი 45.6 მ²

პირობითი ნიშნები

- ნაკვეთის საზღვარი
- ჭრილის ხაზი
- არქიტექტურული ნიშნული

შენიშვნები

დამკვეთი: ფილიპ რიაჩი

მისამართი: ქ.თბილისი, სოფელი დიღომი, "ჩალიპირები" ს/კ 01.72.14.035.944

პროექტის სახელწოდება:

მრავალბინიანი საცხოვრებელი სახლი

თანამდებობა	გვარი	ხელმოწერა
დირექტორი	ქ.კამკამიძე	
არქიტექტორი	ქ.კამკამიძე	
არქიტექტორი		
კონსტრუქტორი		
შემსრულა		

საპროექტო ლოგო	მისამართი
ARCH LINE	ქ. თბილისი პეკინის ქ.№34 TEL: 5 57-70-38-21

მასშტაბი	1:100	
თარიღი	30.01.2025 წ.	
სტადია	ფურცლები	ფურცელი
პროექტი	37	A-104

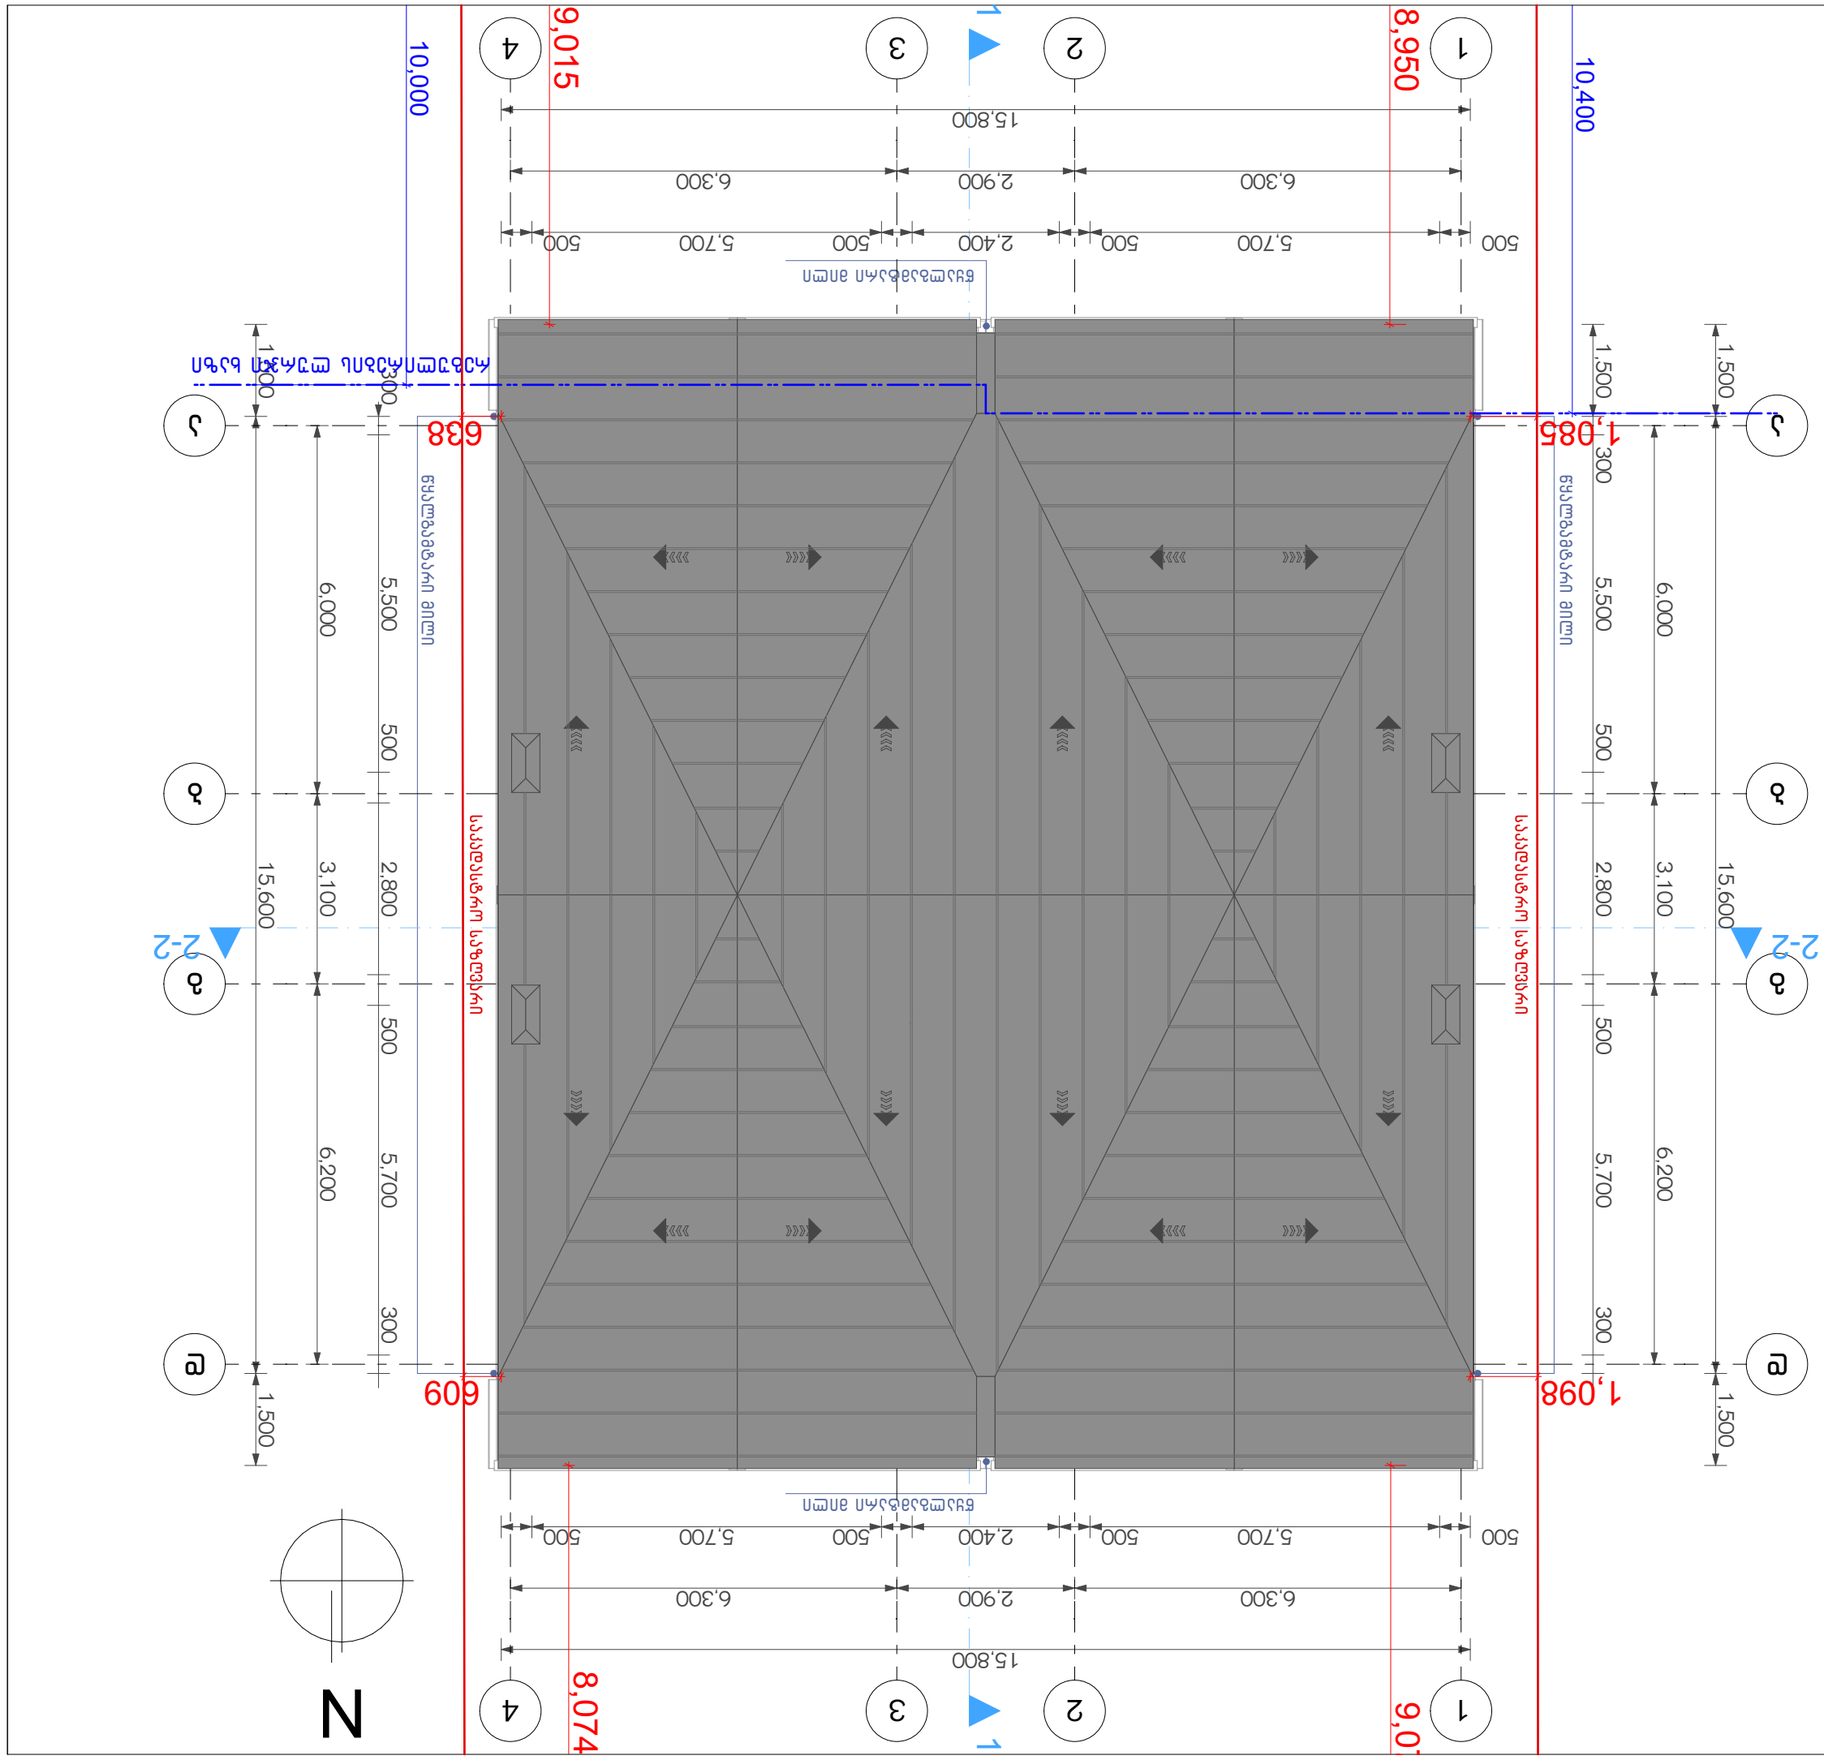
N
1
2
3
4
5
6
1-1
2-2
8,950
9,015
8,074
9,0
10,000
10,400
15,800
6,300
2,900
6,300
500
5,700
500
2,400
500
5,700
500
1,500
15,600
6,000
5,500
500
2,800
3,100
6,200
5,700
300
1,500
638
609
1,085
1,098

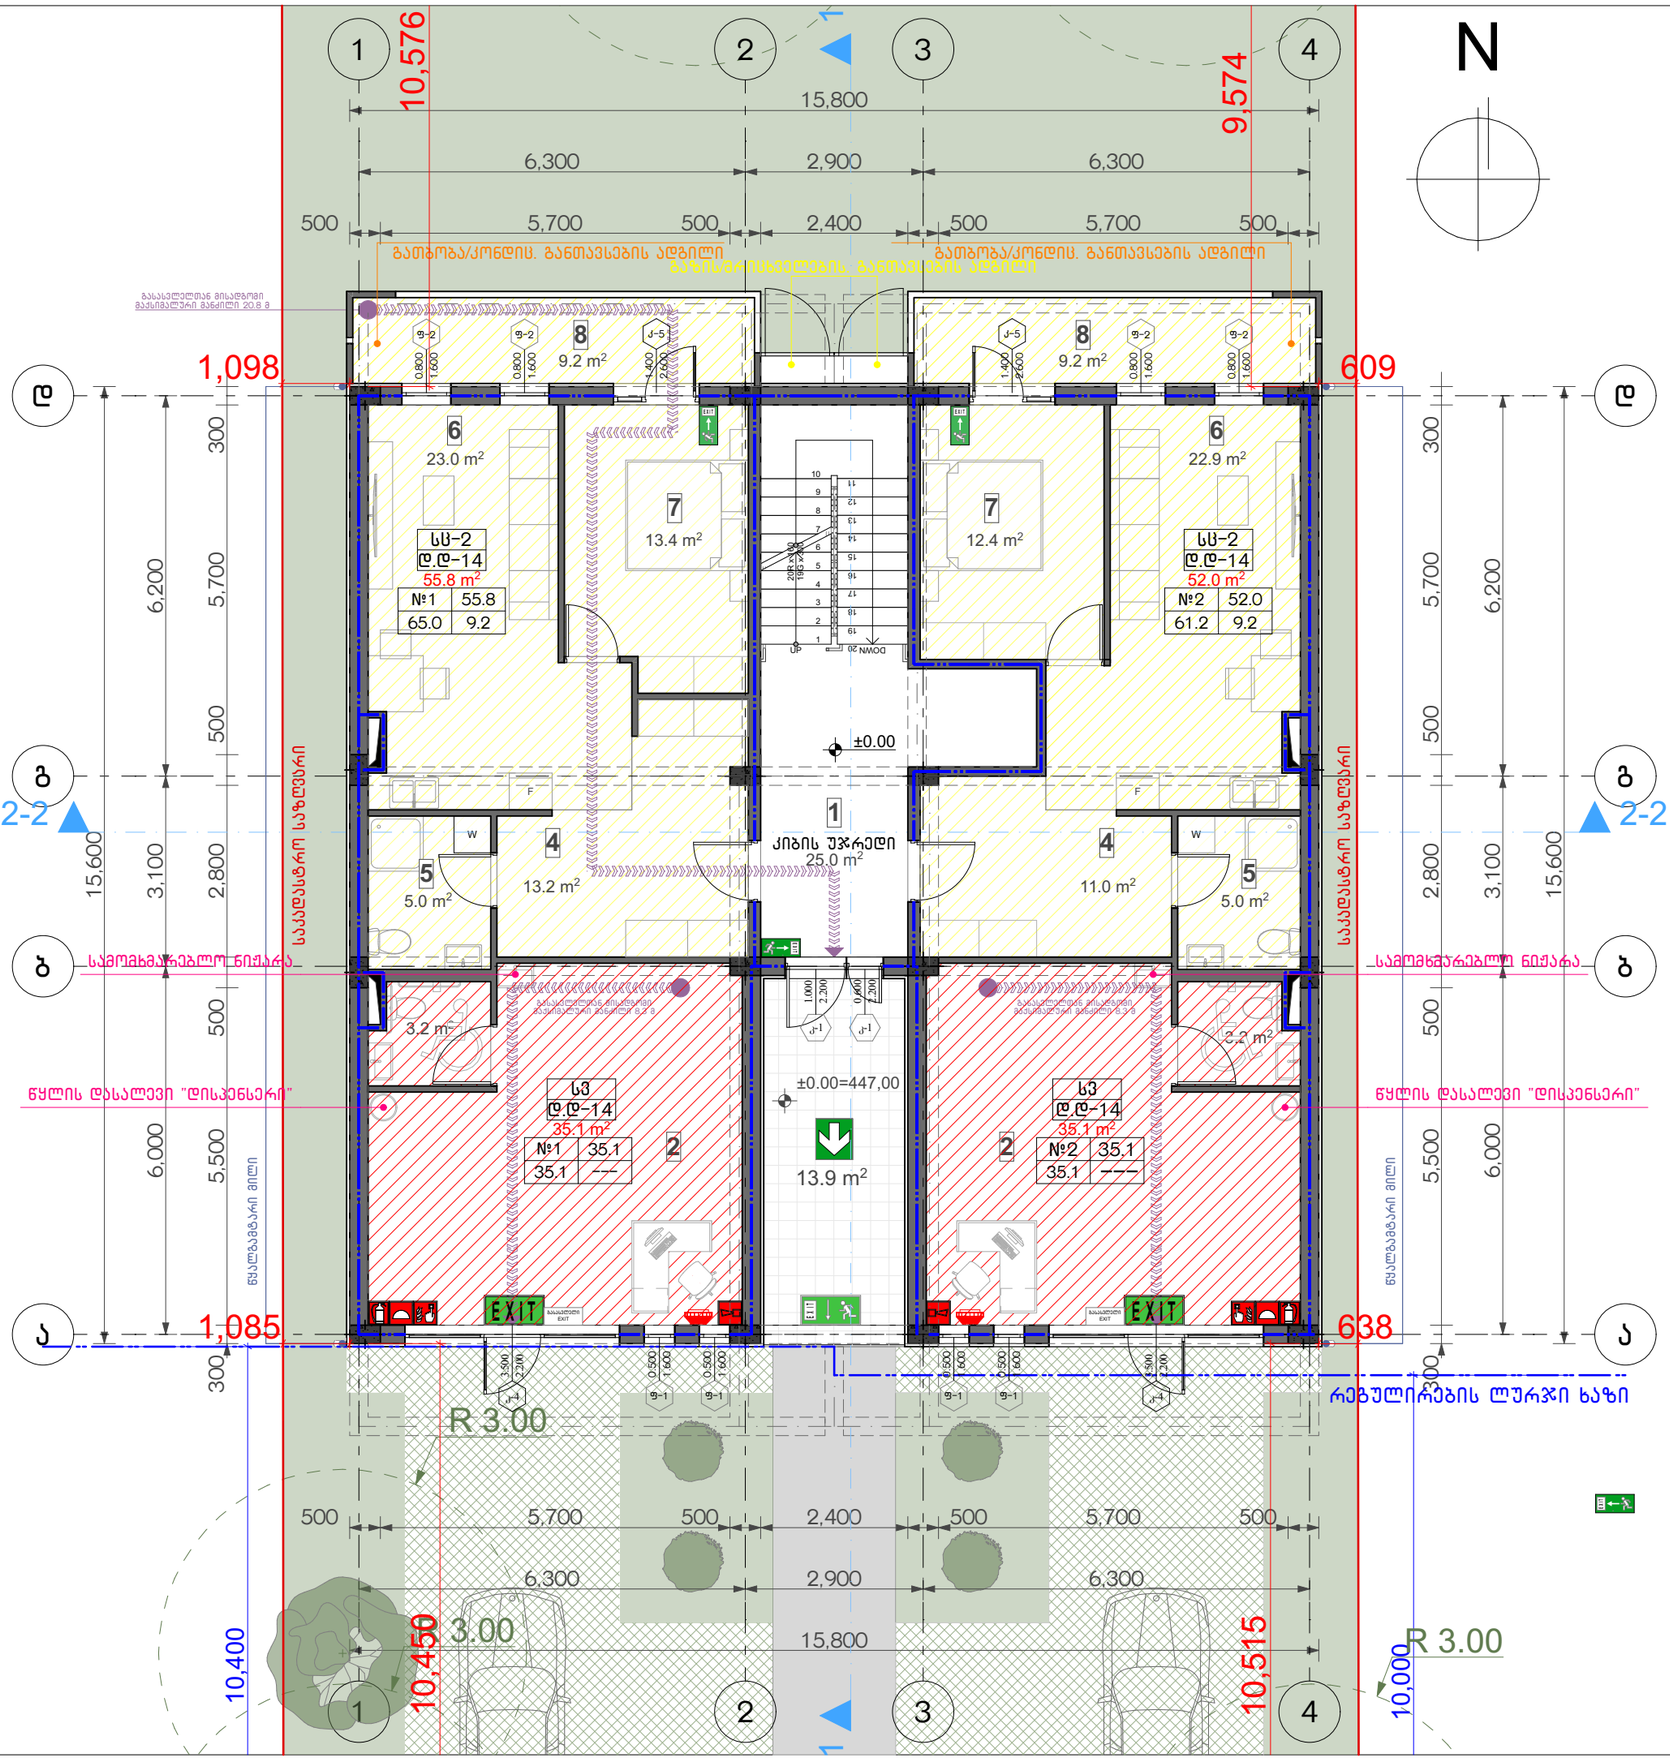

ფორმატი -3	დაკვეთა №		ფაილის სახელი
	თბილისი 2025		

საპროექტო I სართულის გეგმა
+0.00 ნიშნულზე

ექსპლიკაცია:

1. კიბის უჯრედი
2. კომერციული
4. ჰოლი
5. სან.კვანძი
6. საერთო ოთახი
7. საძინებელი
8. აივანი

სასხოვრებელი ფართი 107.8 მ²
კიბის უჯრედი და დერეფანი 25 მ²
საზაფხულო ფართი 32.3 მ²
კომერციული ფართი 70.2 მ²

პირობითი ნიშნები

- ნაკვეთის საზღვარი
- ჭრილის ხაზი
- არქიტექტურული ნიშნული

შენიშვნები

დამკვეთი: ფილიპ რიაჩი

მისამართი: ქ.თბილისი, სოფელი დიღომი, "ჩალიპირები" ს/კ 01.72.14.035.944

პროექტის სახელწოდება:

მრავალბინიანი სასხოვრებელი სახლი

თანამდებობა	გვარი	ხელმოწერა
დირექტორი	ქ.კამკამიძე	
არქიტექტორი	ქ.კამკამიძე	
არქიტექტორი		
კონსტრუქტორი		
შესრულა		

საპროექტო ლოგო	მისამართი
ARCH LINE	ქ. თბილისი პეკინის ქ.№34 TEL: 5 57-70-38-21

მასშტაბი	1:100	
თარიღი	30.01.2025 წ.	
სტადია	ფურცლები	ფურცელი
პროექტი	37	A-701

ფორმატი -3	დაკვეთა №		ფაილის სახელი
	თბილისი 2025		

საპროექტო II სართულის გეგმა
+3.20 ნიშნულზე

ექსპლიკაცია:

1. კიბის უჯრედი
3. დერეფანი
4. პოლი
5. სან.კვანძი
6. საერთო ოთახი
7. საძინებელი
8. აივანი

სასხოვრებელი ფართი 192.6 მ²
კიბის უჯრედი და დერეფანი 25.3 მ²
საზაფხულო ფართი 45.6 მ²

პირობითი ნიშნები

- ნაკვეთის საზღვარი
- ჭრილის ხაზი
- არქიტექტურული ნიშნული

შენიშვნები

დამკვეთი: ფილიპ რიაჩი

მისამართი: ქ.თბილისი, სოფელი დიღომი, "ჩალიპირები" ს/კ 01.72.14.035.944

პროექტის სახელწოდება:

მრავალბინიანი სასხოვრებელი სახლი

თანამდებობა	გვარი	ხელმოწერა
დირექტორი	ქ.კამკამიძე	
არქიტექტორი	ქ.კამკამიძე	
არქიტექტორი		
კონსტრუქტორი		
შესრულა		

საპროექტო ლოგო	მისამართი
ARCH LINE	ქ. თბილისი პეკინის ქ.№34 TEL: 5 57-70-38-21

მასშტაბი	1:100	
თარიღი	30.01.2025 წ.	
სტადია	ფურცლები	ფურცელი
პროექტი	37	A-702

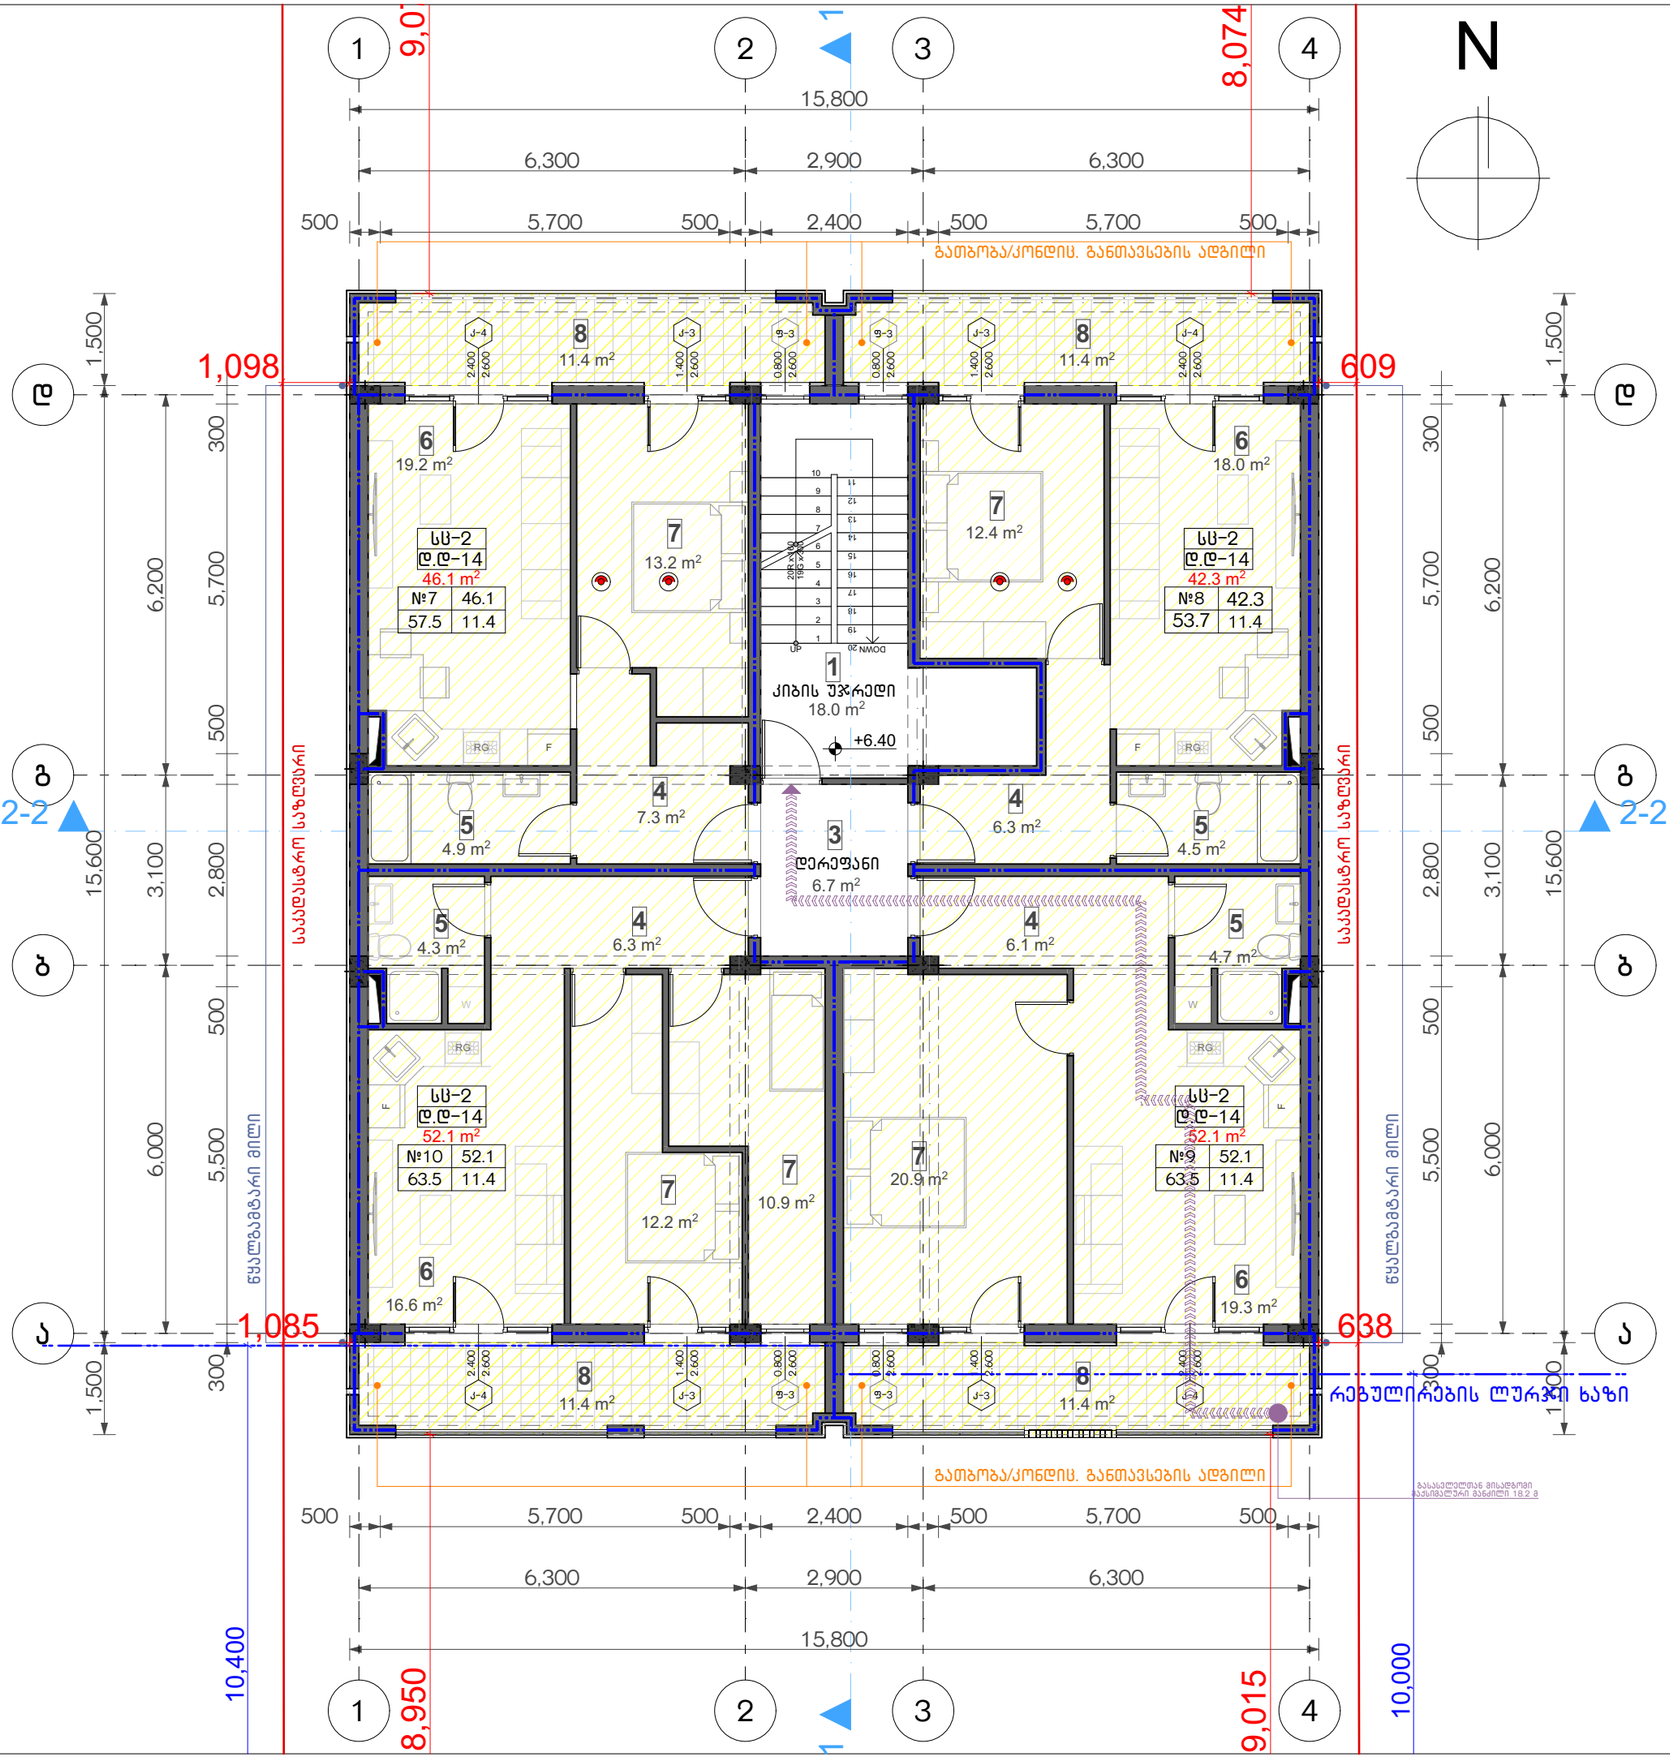

ფორმატი -3	დაკვეთა №		ფაილის სახელი
	თბილისი 2025		

საპროექტო III სართულის გეგმა +6.40 ნიშნულზე

ექსპლიკაცია:

1. კიბის უჯრედი
3. დერეფანი
4. პოლი
5. სან.კვანძი
6. საერთო ოთახი
7. საძინებელი
8. აივანი

სასხოვრებელი ფართი 192.6 მ²
კიბის უჯრედი და დერეფანი 25.3 მ²
საზაფხულო ფართი 45.6 მ²

პირობითი ნიშნები

- ნაკვეთის საზღვარი
- ჭრილის ხაზი
- არქიტექტურული ნიშნული

შენიშვნები

დამკვეთი: ფილიპ რიაჩი

მისამართი: ქ.თბილისი, სოფელი დიღომი, "ჩალიპირები" ს/კ 01.72.14.035.944

პროექტის სახელწოდება:

მრავალბინიანი სასხოვრებელი სახლი

თანამდებობა	გვარი	ხელმოწერა
დირექტორი	ქ.კამკამიძე	
არქიტექტორი	ქ.კამკამიძე	
არქიტექტორი		
კონსტრუქტორი		
შესრულა		

საპროექტო ლოგო	მისამართი
ARCH LINE	ქ. თბილისი პეკინის ქ.№34 TEL: 5 57-70-38-21

მასშტაბი	1:100	
თარიღი	30.01.2025 წ.	
სტადია	ფურცლები	ფურცელი
პროექტი	37	A-703

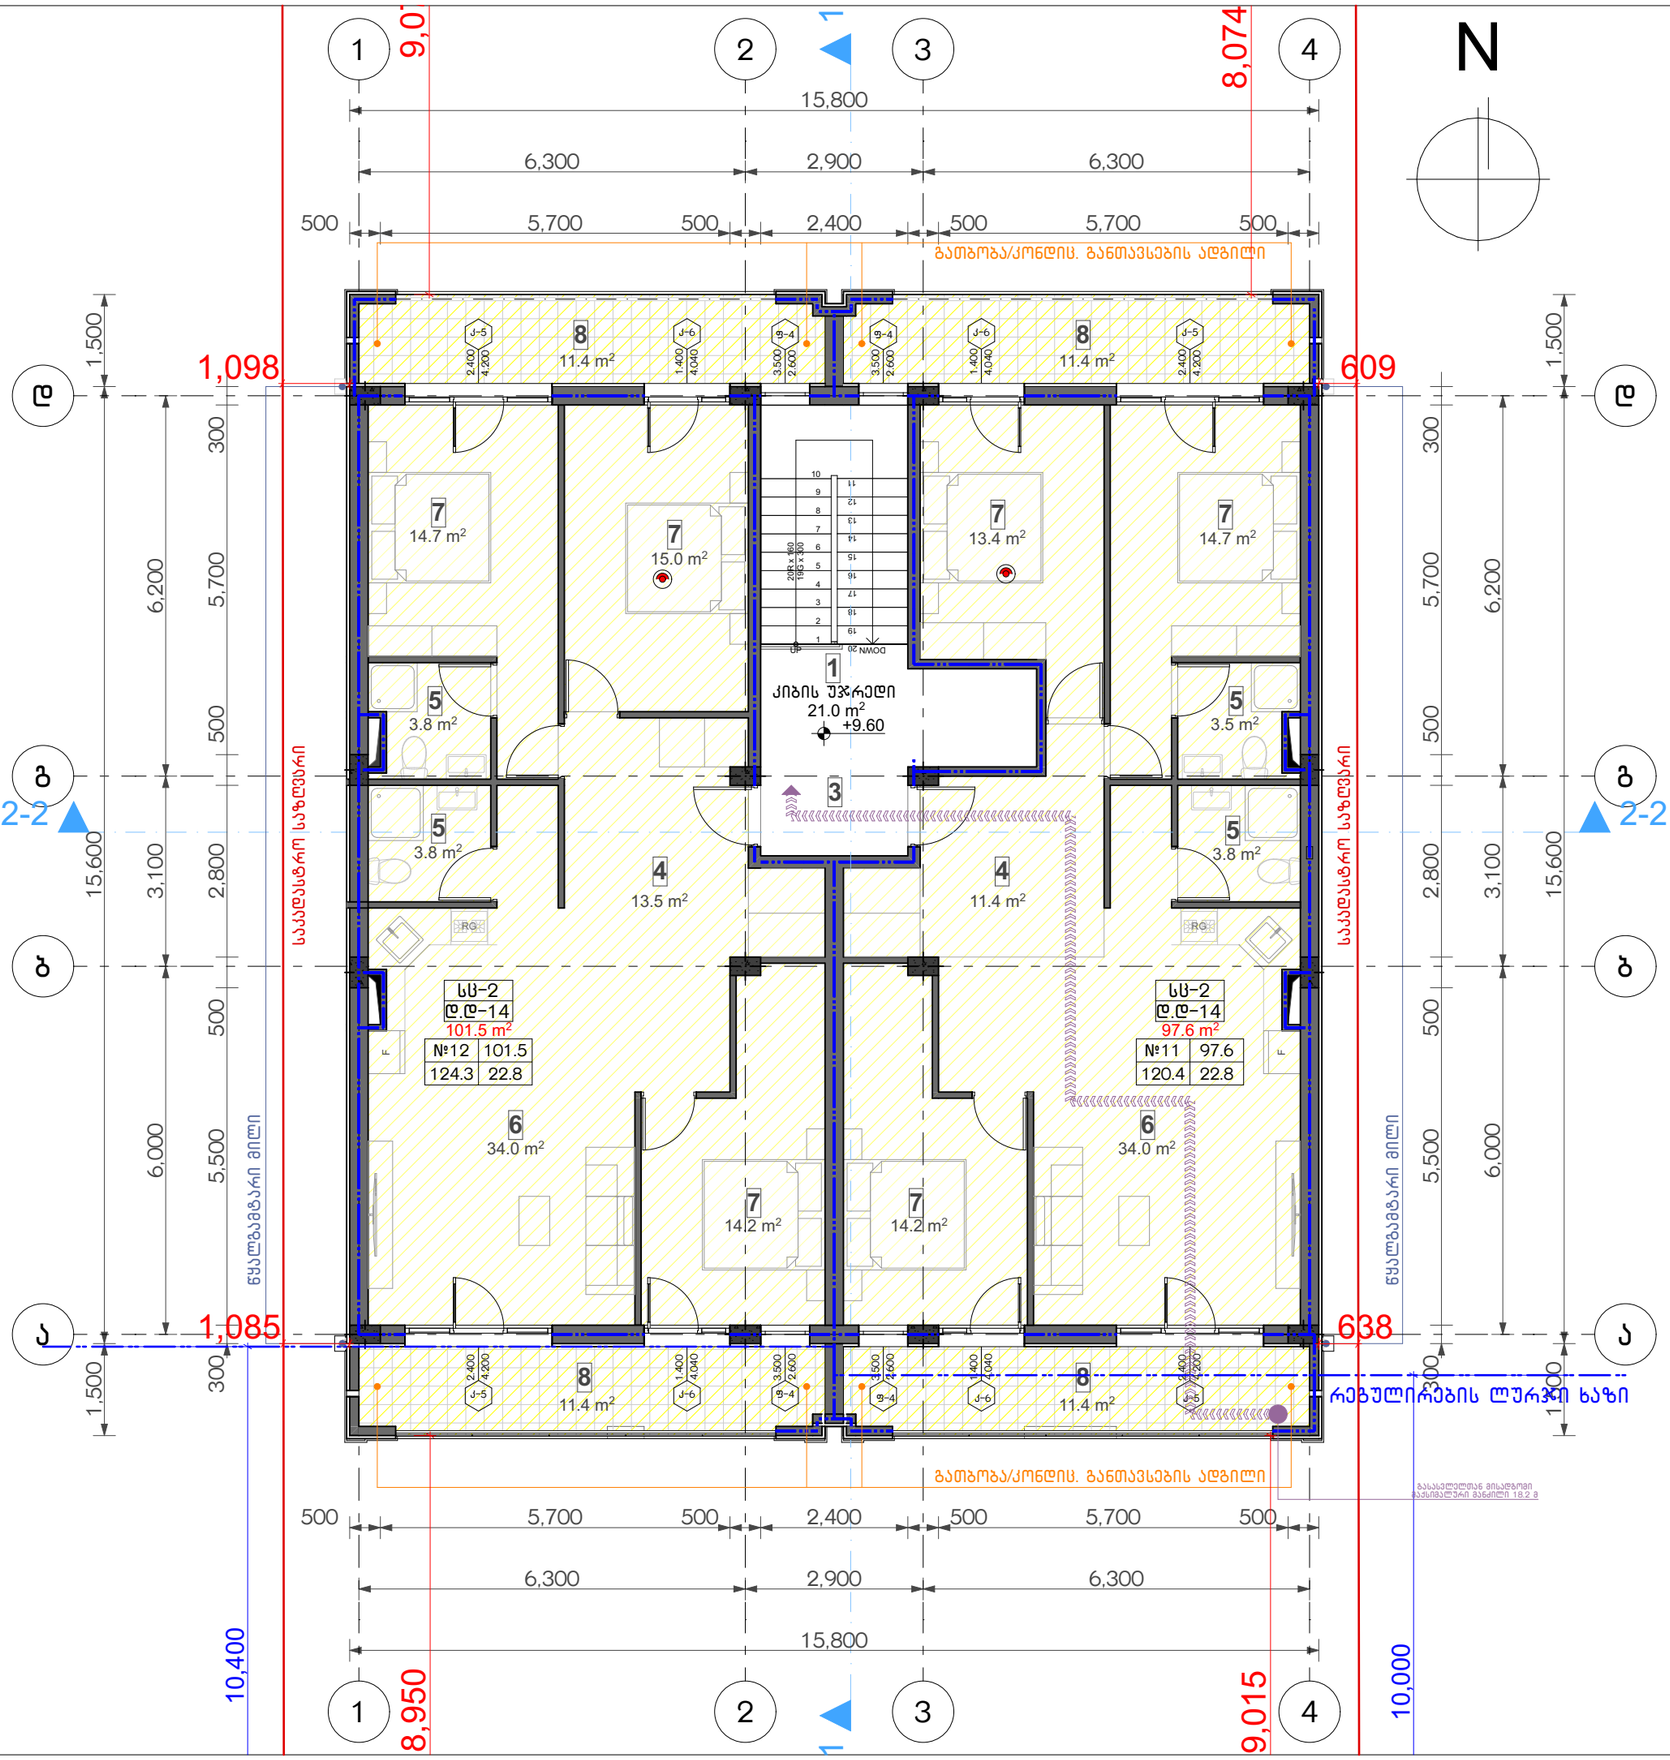

ფორმატი -3	დაკვეთა №	ფაილის სახელი
	თბილისი 2025	

საპროექტო IV სართულის გეგმა
+9.60 ნიშნულზე

ექსპლიკაცია:

1. კიბის უჯრედი
3. დერეფანი
4. ჰოლი
5. სან.კვანძი
6. საერთო ოთახი
7. საძინებელი
8. აივანი

საცხოვრებელი ფართი 199.1 მ²
კიბის უჯრედი და დერეფანი 21 მ²
საზაფხულო ფართი 45.6 მ²

პირობითი ნიშნები

- ნაკვეთის საზღვარი
- ჭრილის ხაზი
- არქიტექტურული ნიშნული

შენიშვნები

დამკვეთი: ფილიპ რიაჩი

მისამართი: ქ.თბილისი, სოფელი დიღომი, "ჩალიპირები" ს/კ 01.72.14.035.944

პროექტის სახელწოდება:

მრავალბინიანი საცხოვრებელი სახლი

თანამდებობა	გვარი	ხელმოწერა
დირექტორი	ქ.კამკამიძე	
არქიტექტორი	ქ.კამკამიძე	
არქიტექტორი		
კონსტრუქტორი		
შემსრულა		

საპროექტო ლოგო	მისამართი
ARCH LINE	ქ. თბილისი პეკინის ქ.№34 TEL: 5 57-70-38-21

მასშტაბი	1:100	
თარიღი	30.01.2025 წ.	
სტადია	ფურცლები	ფურცელი
პროექტი	37	A-704

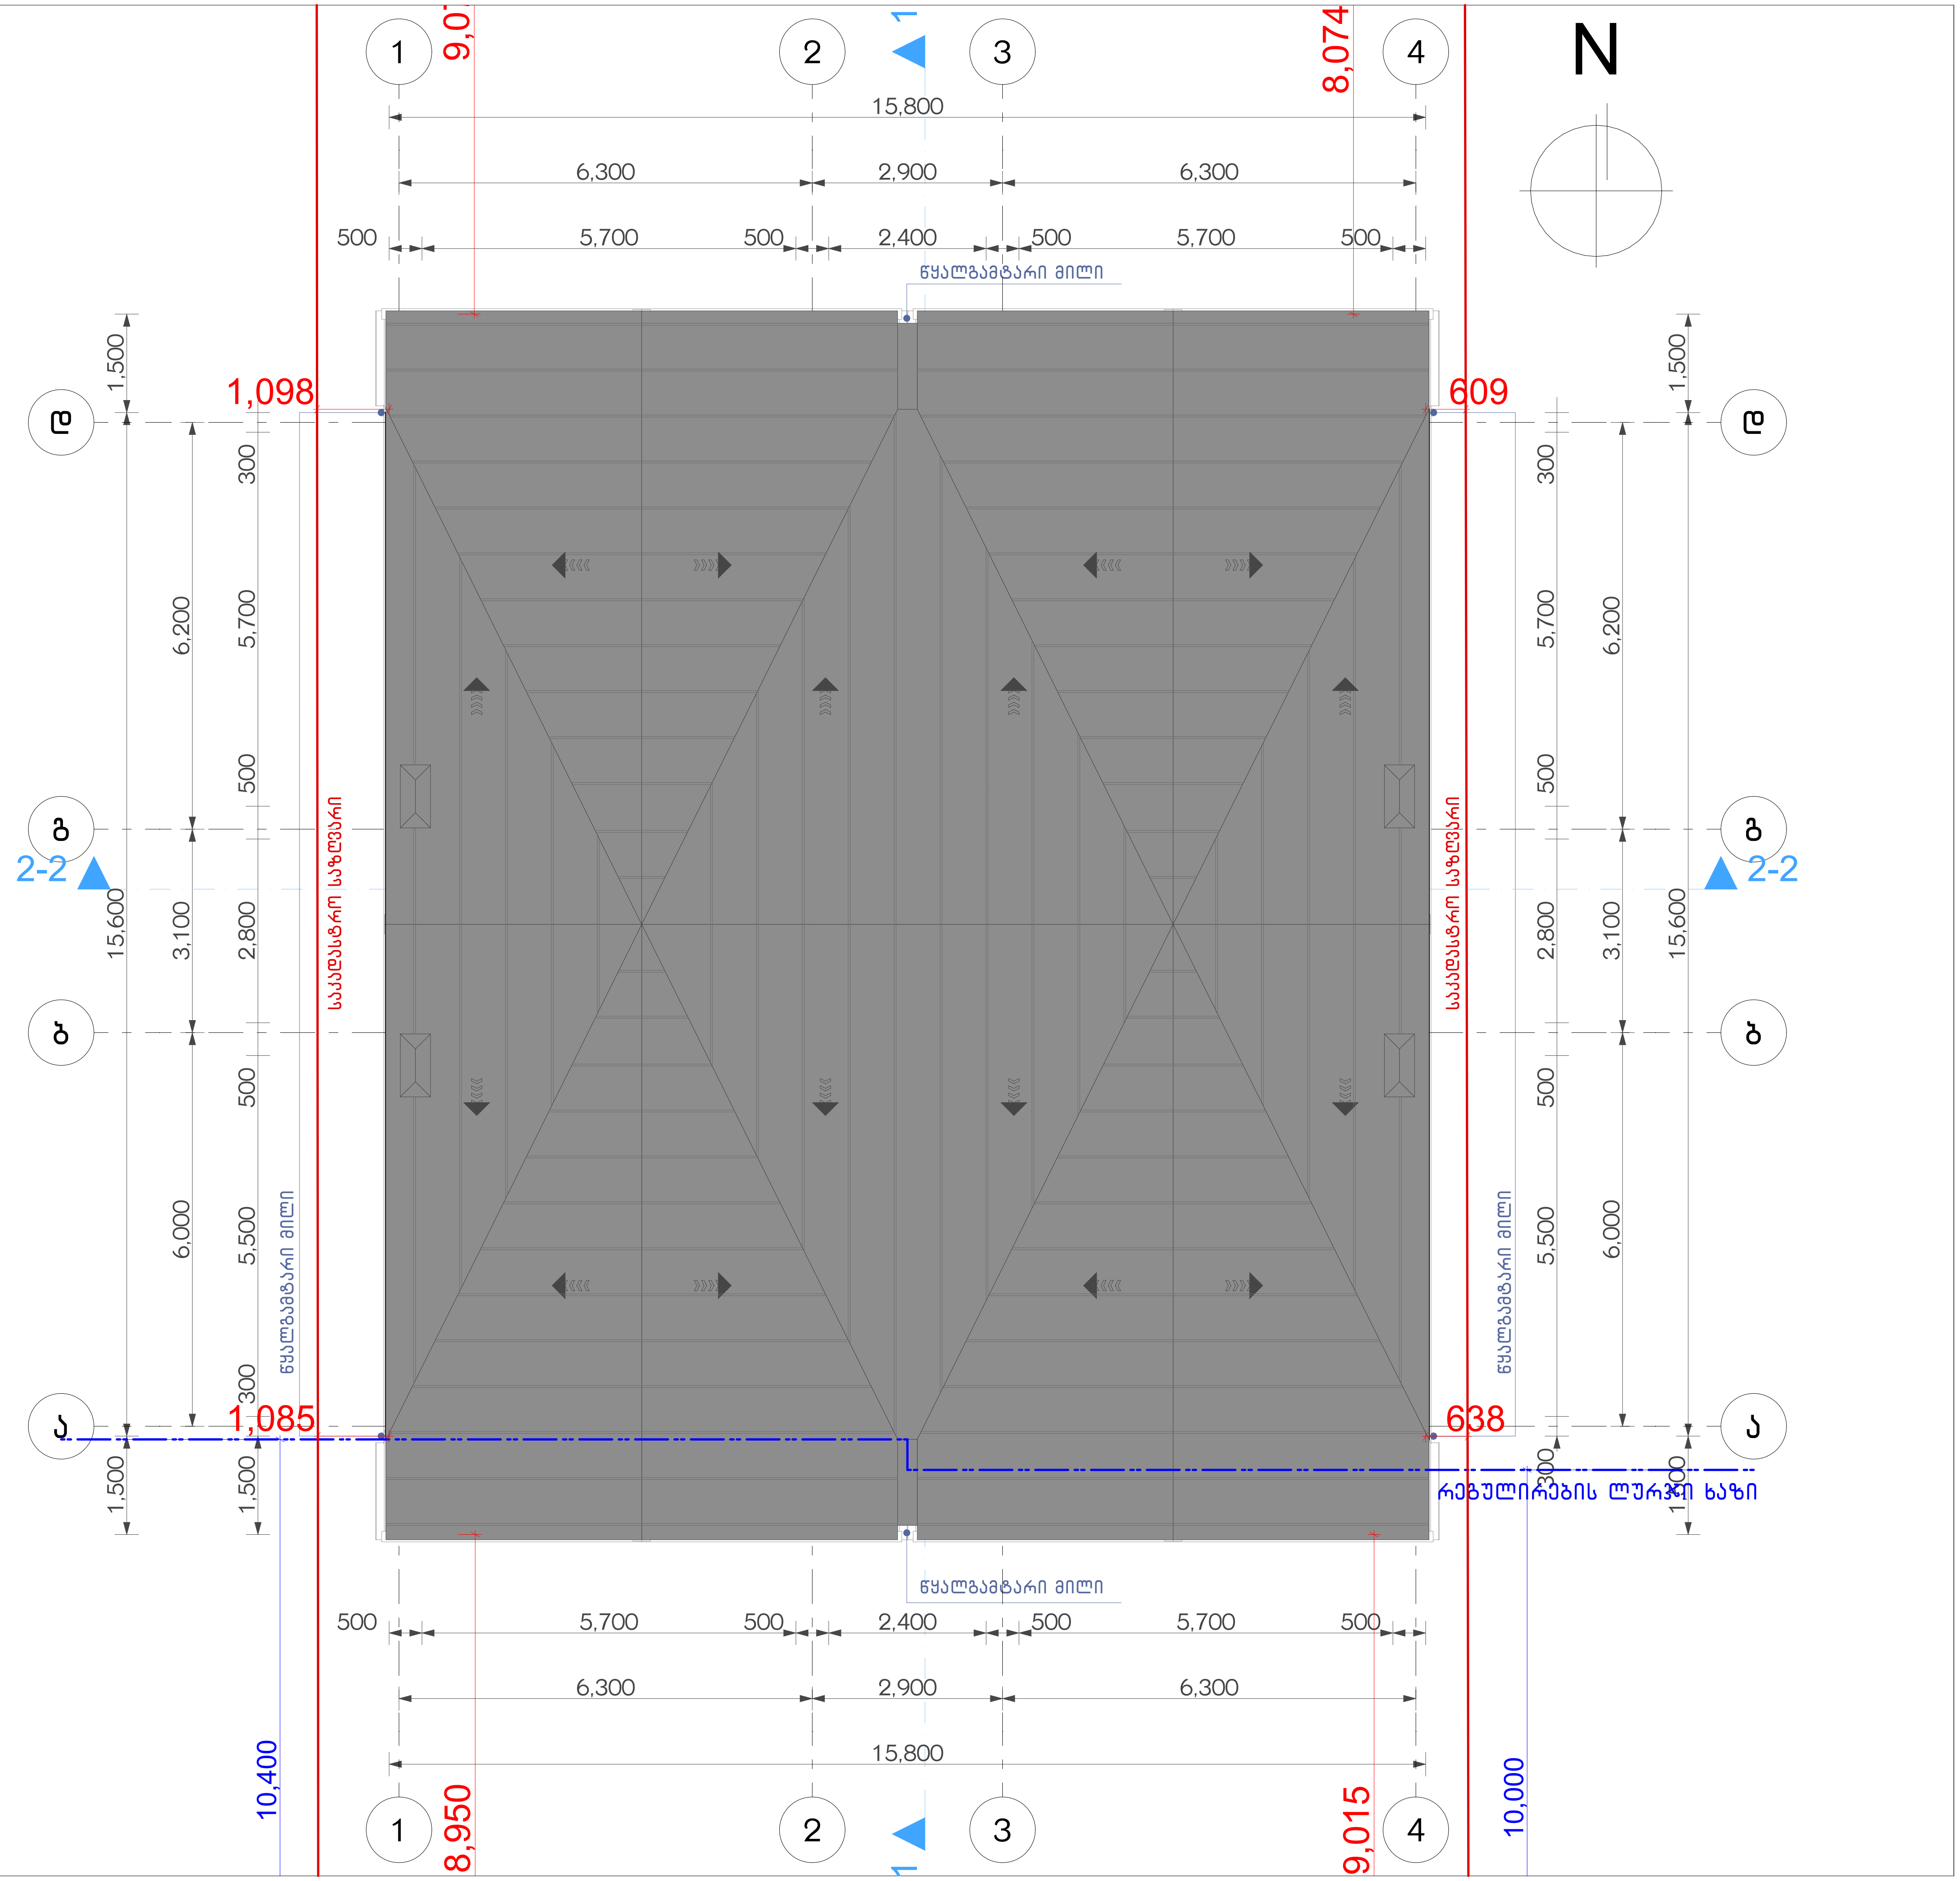

ფორმატი -3	დაკვეთა № / თბილისი 2025	ფაილის სახელი

საპროექტო სახურავის გეგმა +12.80 ნიშნულზე

ექსპლიკაცია:

პირობითი ნიშნები

- ნაკვეთის საზღვარი
- ჭრილის ხაზი
- არქიტექტურული ნიშნული

შენიშვნები

დამკვეთი: ფილიპ რიაჩი

მისამართი: ქ.თბილისი, სოფელი დიღომი, "ჩალიპირები" ს/კ 01.72.14.035.944

პროექტის სახელწოდება:

მრავალბინიანი საცხოვრებელი სახლი

თანამდებობა	გვარი	ხელმოწერა
დირექტორი	კ.კამკამიძე	
არქიტექტორი	კ.კამკამიძე	
არქიტექტორი		
კონსტრუქტორი		
შეასრულა		

საპროექტო ლოგო	მისამართი
ARCH LINE	ქ. თბილისი პეკინის ქ.№34 TEL: 5 57-70-38-21

მასშტაბი	1:100	
თარიღი	30.01.2025 წ.	
სტადია	ფურცლები	ფურცელი
პროექტი	37	A-705

ქ. თბილისი, სოფელი დიღომი, "ჩალიპირები"
ინდივიდუალური ორბინიანი საცხოვრებელი სახლი

მისაწვდომობის ეროვნული სტანდარტი



დამკვეთი: ფილიპ რიაჩი

ქ. თბილისი 2025 წ.

შემსრულებელი შპს: "არქ ლაინ"
ქ. თბილისი
2025წ.

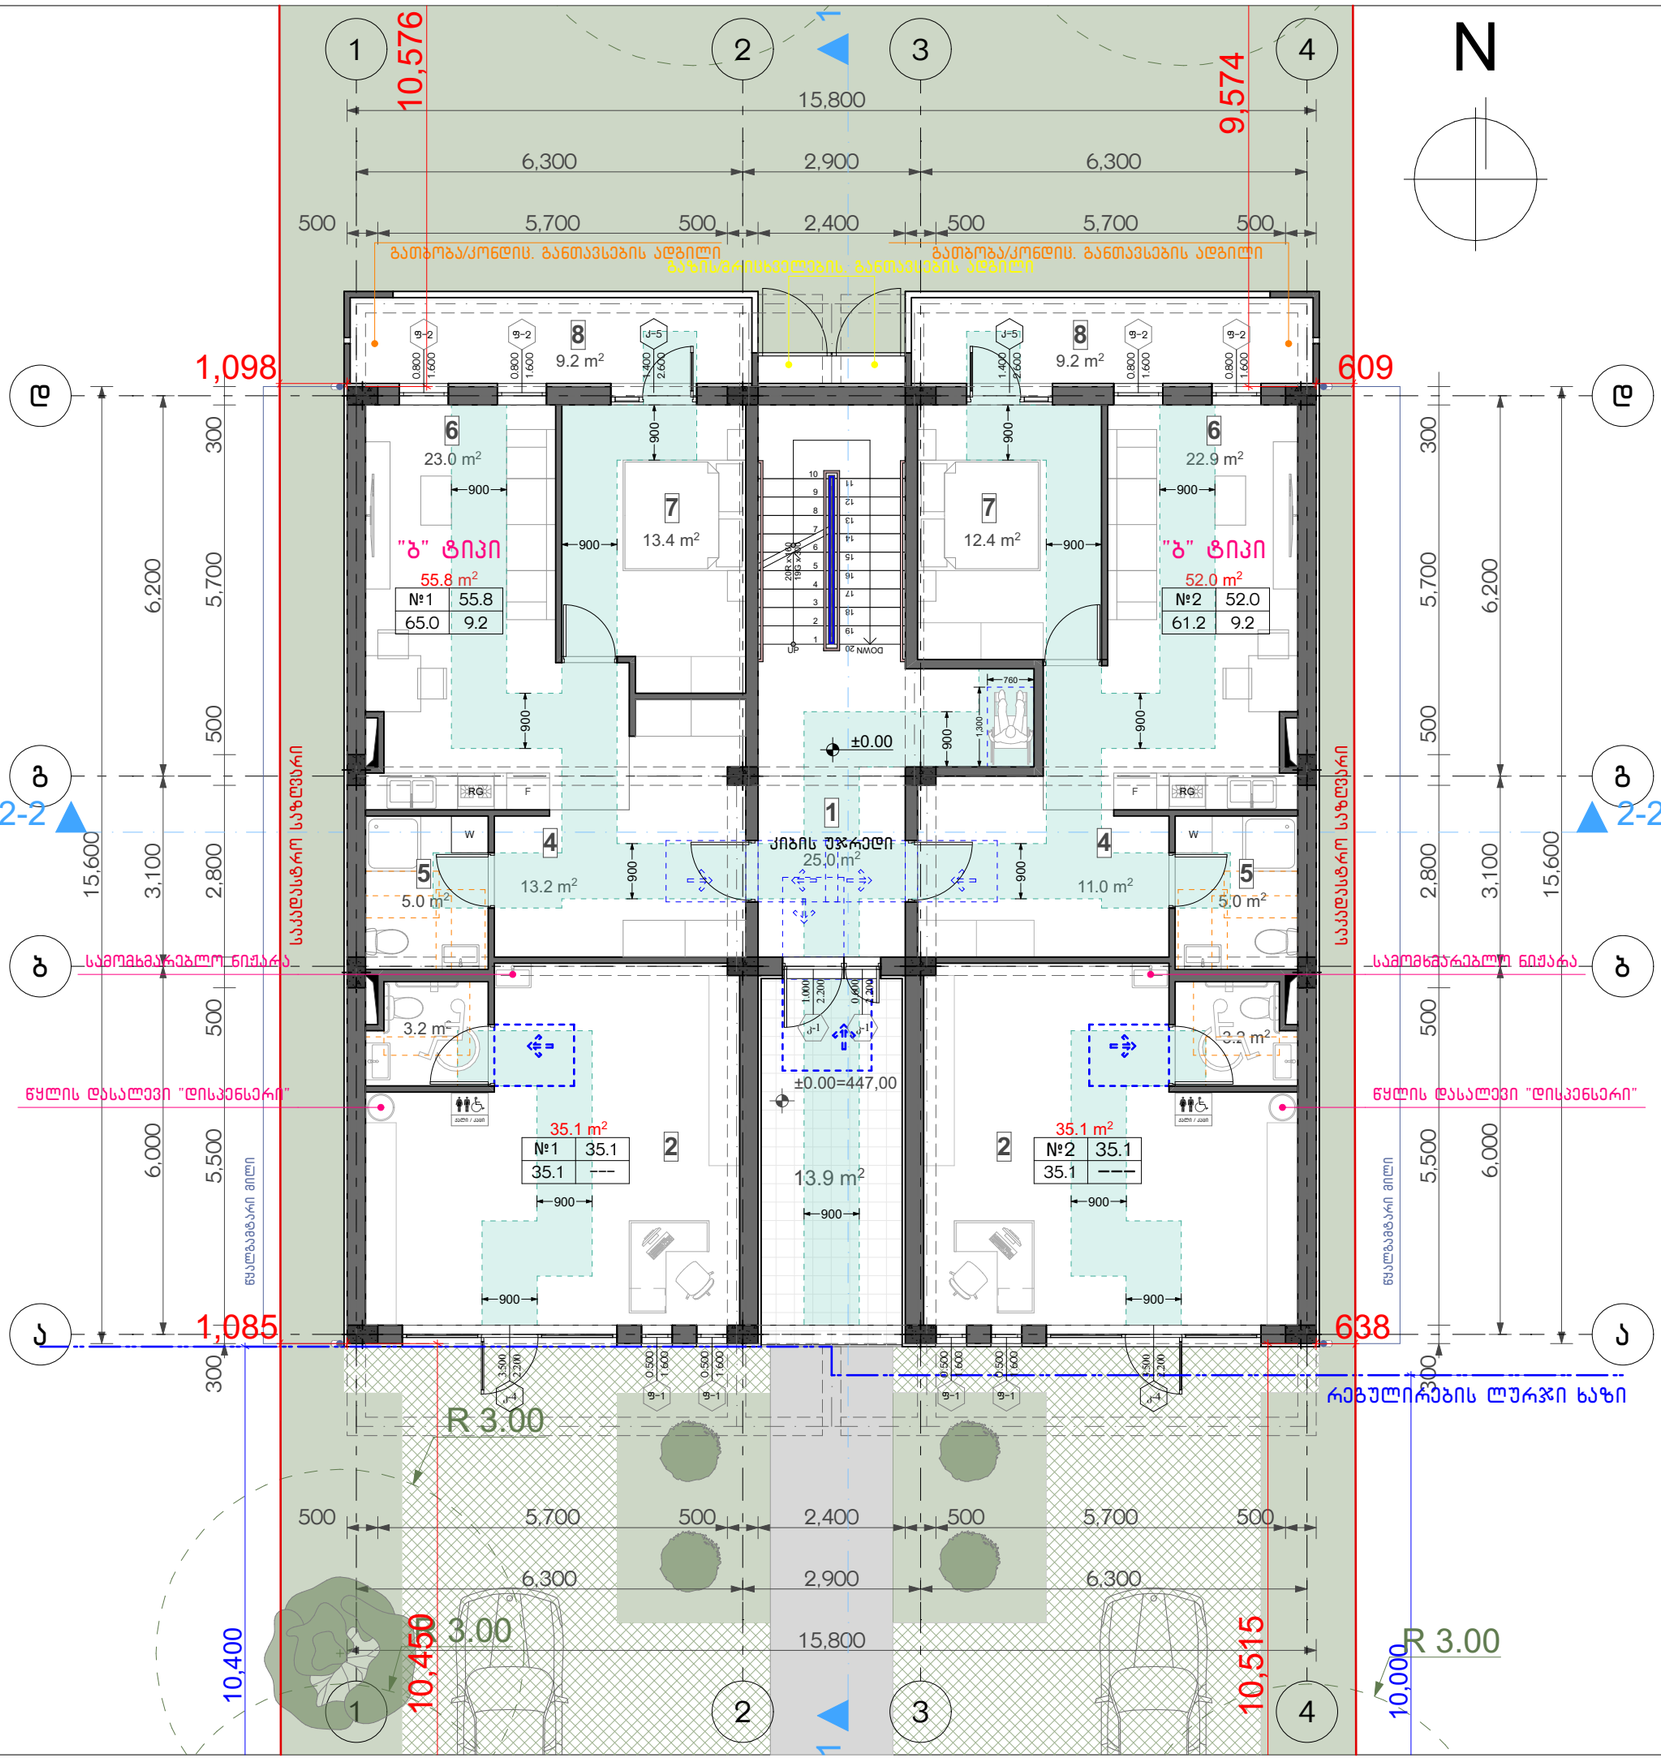

მოსატრიალებელი სივრცეები

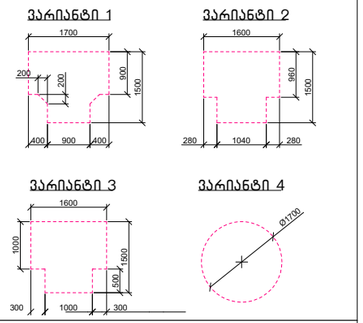

კარის წინ თავისუფალი სივრცე

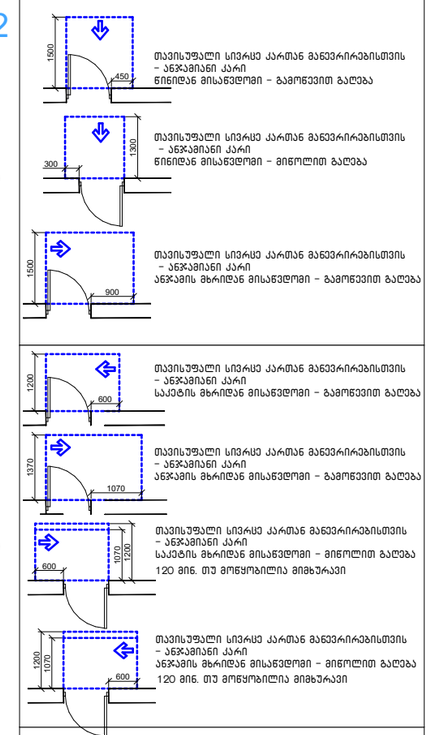

მისაწვდომი სვლაგეზი

შენიშვნა:
1. იატაკის ზედაპირები მოეწყობა ისე, რომ იქნება მდბრადი, მყარი და არასრიალა.

ფორმატი -3	დაკვეთა №	ფაილის სახელი
	თბილისი 2025	

საპროექტო I სართულის გეგმა ±0.00 ნიშნულზე

ექსპლიკაცია:

1. ქიბის უჯრედი
2. კომერციული
4. ჰოლი
5. სან.კვანძი
6. საერთო ოთახი
7. საძინებელი
8. აივანი

პირობითი ნიშნები

- ნაკვეთის საზღვარი
- ჭრილის ხაზი
- არქიტექტურული ნიშნული

შენიშვნები

დამკვეთი: ფილიპ რიაჩი

მისამართი: ქ.თბილისი, სოფელი დიღომი, "ჩალიპირები" ს/კ 01.72.14.035.944

პროექტის სახელწოდება:

მრავალბინიანი საცხოვრებელი სახლი

თანამდებობა	გვარი	ხელმოწერა
დირექტორი	ქ.კაკაკაძიძე	
არქიტექტორი	ქ.კაკაკაძიძე	
არქიტექტორი		
კონსტრუქტორი		
შესრულა		

საპროექტო ლოგო: ARCH LINE

მისამართი: ქ. თბილისი პეკინის ქ.№34
TEL: 5 57-70-38-21

მასშტაბი	1:100	
თარიღი	30.01.2025 წ.	
სტადია	ფურცლები	ფურცელი
პროექტი	37	

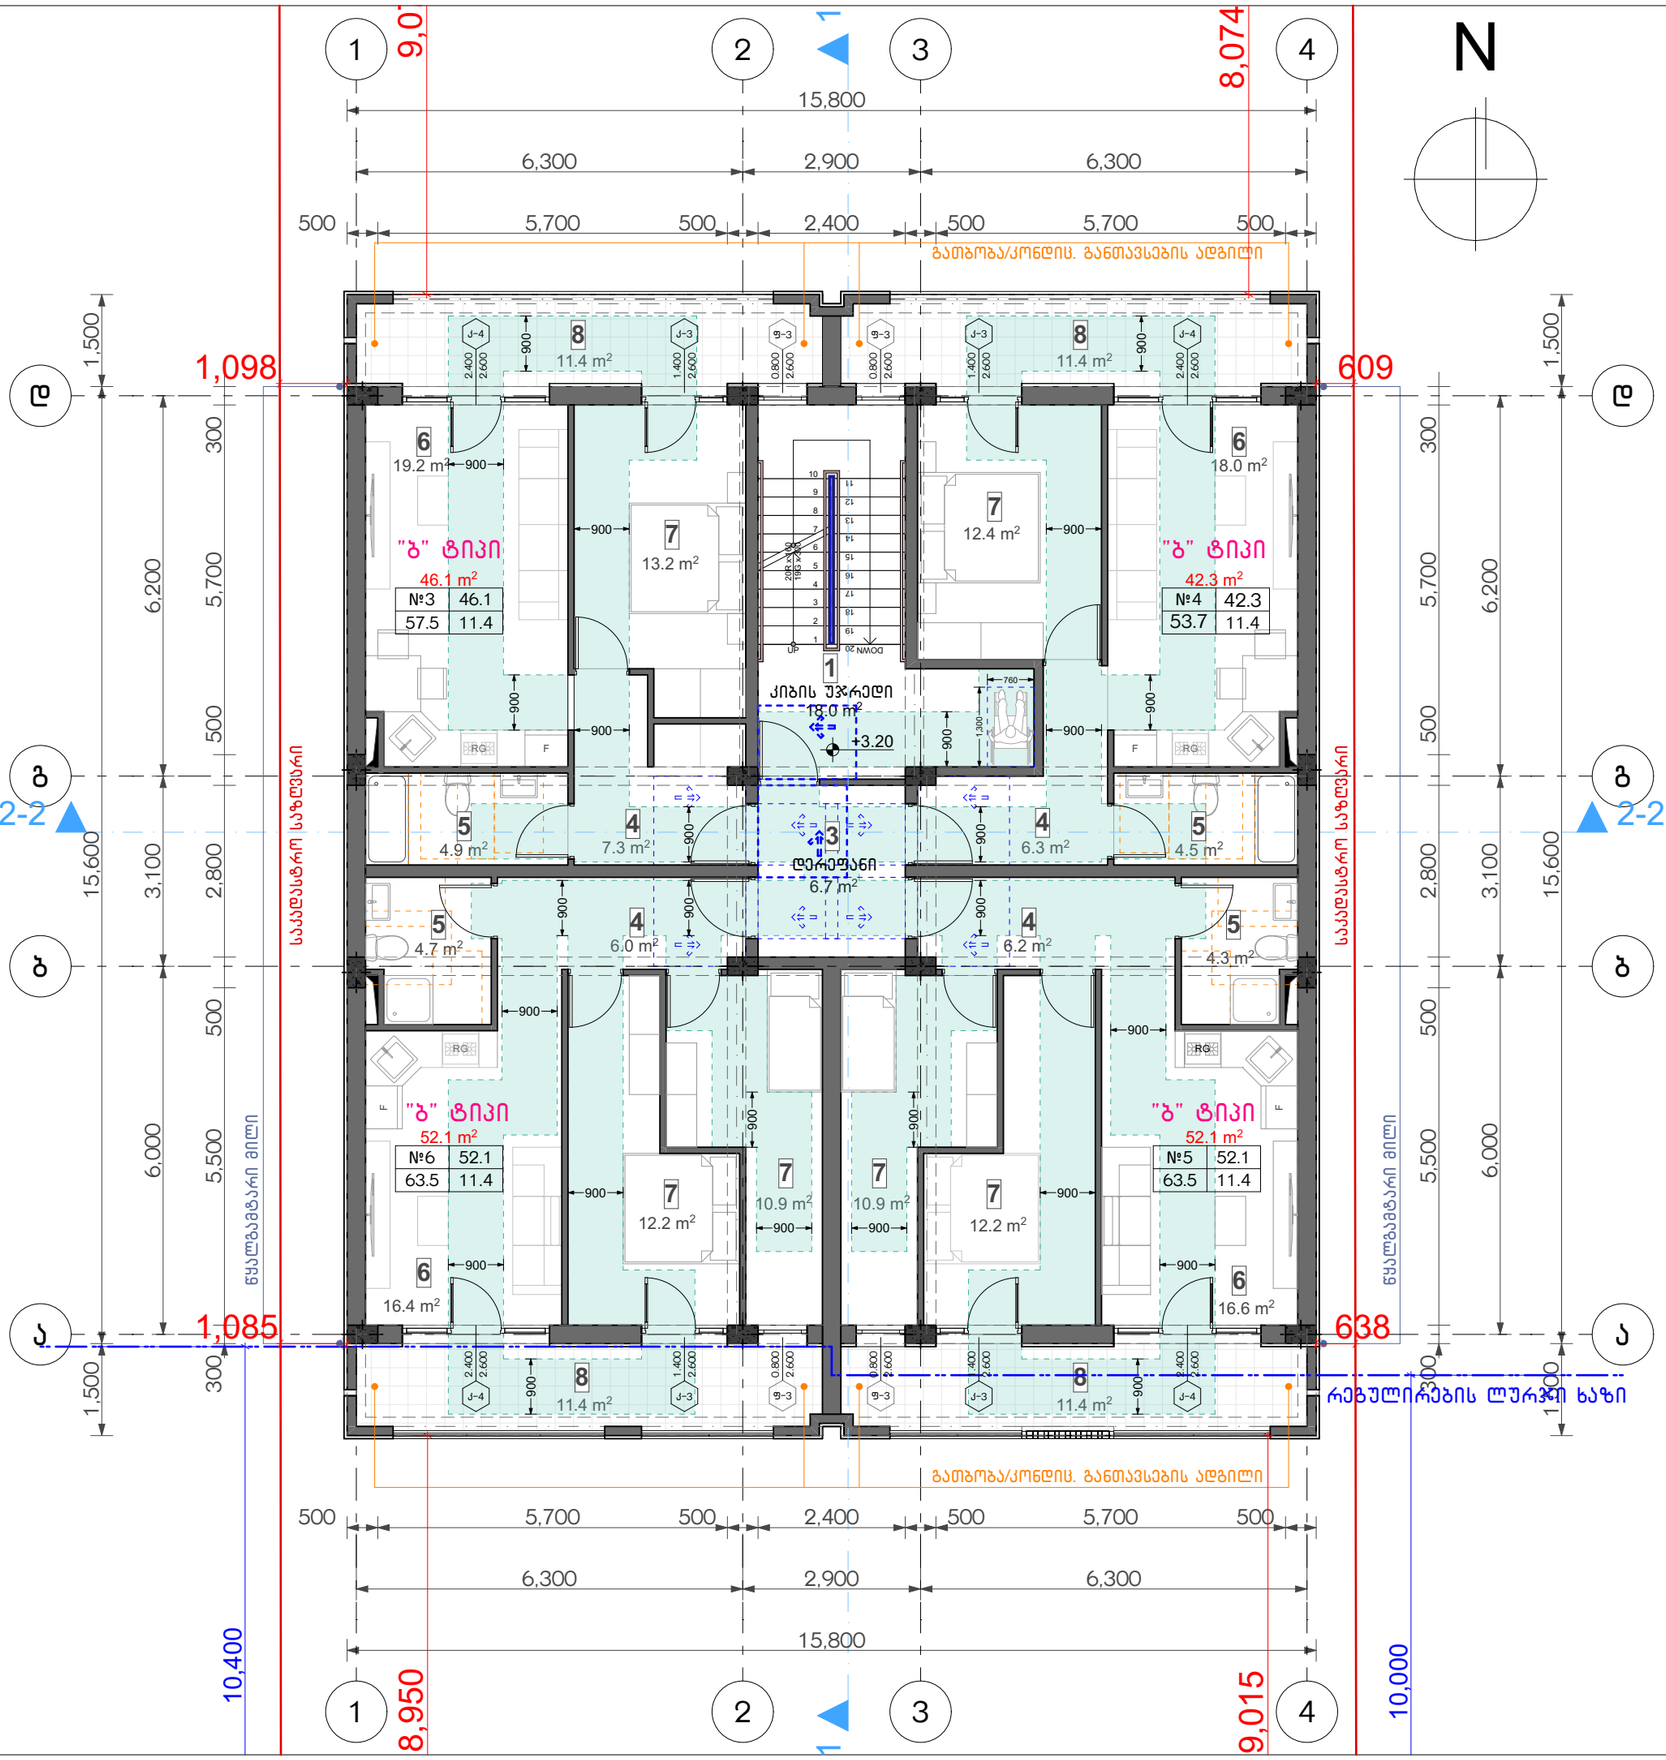

მოსატრიალებელი სივრცეები

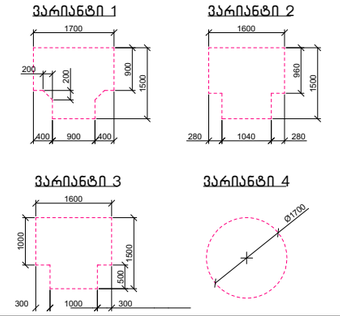

კარის წინ თავისუფალი სივრცე

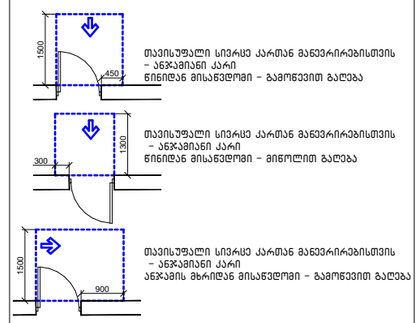

მისაწვდომი სვლაგეზი

შენიშვნა:
1. იატაკის ზედაპირები მოეწყობა ისე, რომ იქნება მდგრადი, მყარი და არასრიალა.

ფორმატი -3	დაკვეთა №	ფაილის სახელი
	თბილისი 2025	

საპროექტო ll სართულის გეგმა +3.20 ნიშნულზე

ექსპლიკაცია:

1. კიბის უჯრედი
2. კომერციული
3. დერეფანი
4. ჰოლი
5. სან.კვანძი
6. საერთო ოთახი
7. საძინებელი
8. აივანი

პირობითი ნიშნები

- ნაკვეთის საზღვარი
- ჭრილის ხაზი
- არქიტექტურული ნიშნული

შენიშვნები

დამკვეთი: ფილიპ რიაჩი

მისამართი: ქ.თბილისი, სოფელი დიღომი, "ჩალიპირები" ს/კ 01.72.14.035.944

პროექტის სახელწოდება:

მრავალბინიანი საცხოვრებელი სახლი

თანამდებობა	გვარი	ხელმოწერა
დირექტორი	ქ.კაკაკამიძე	
არქიტექტორი	ქ.კაკაკამიძე	
არქიტექტორი		
კონსტრუქტორი		
შემსრულა		

საპროექტო ლოგო | მისამართი

ARCH LINE

ქ. თბილისი პეკინის ქ.№34

TEL: 5 57-70-38-21

მასშტაბი	1:100	
თარიღი	30.01.2025 წ.	
სტადია	ფურცლები	ფურცელი
პროექტი	37	

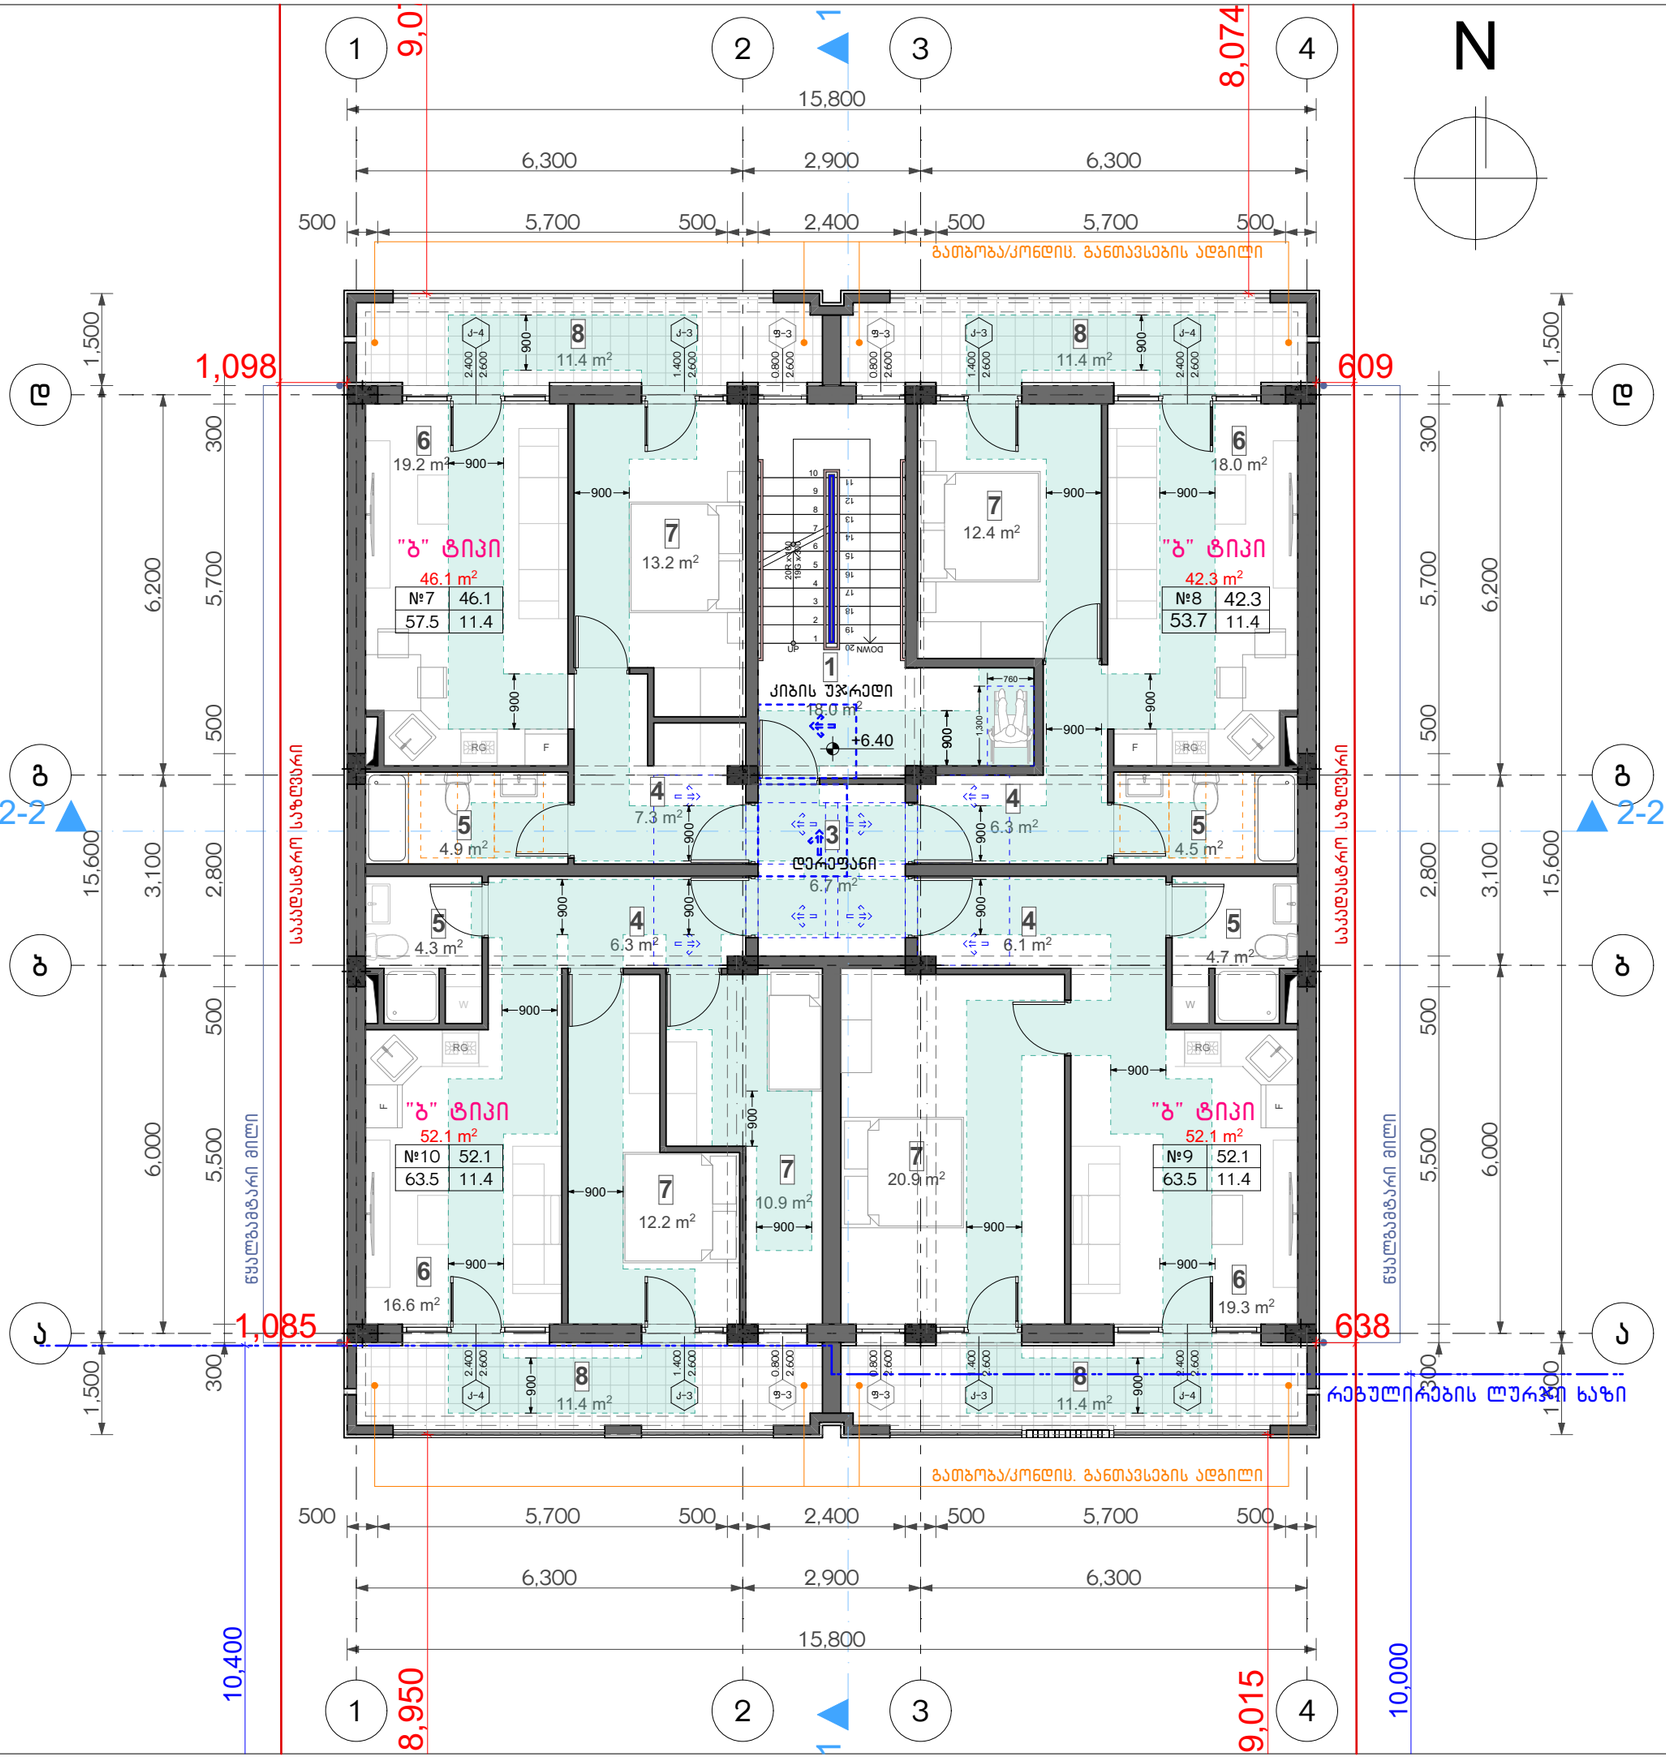

მოსატრიალებელი სივრცეები

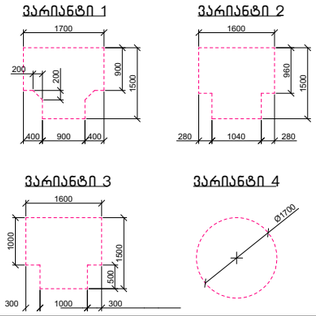

კარის წინ თავისუფალი სივრცე

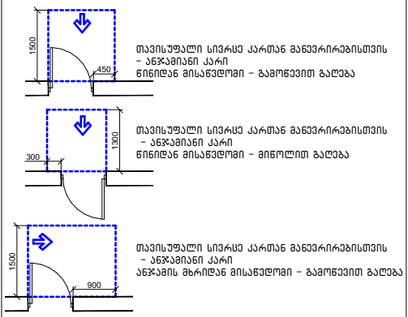

მისაწვდომი სვლაგეზი

შენიშვნა:
1. იატაკის ზედაპირები მოეწყობა ისე, რომ იქნება მდგრადი, მყარი და არასრიალა.

ფორმატი -3	დაკვეთა №	ფაილის სახელი
	თბილისი 2025	

საპროექტო III სართულის გეგმა +6.40 ნიშნულზე

ექსპლიკაცია:

1. კიბის უჯრედი
2. კომერციული
3. დერეფანი
4. კოლი
5. სან.კვანძი
6. საერთო ოთახი
7. საძინებელი
8. აივანი

პირობითი ნიშნები

- ნაკვეთის საზღვარი
- ჭრილის ხაზი
- არქიტექტურული ნიშნული

შენიშვნები

დამკვეთი: ფილიპ რიაჩი

მისამართი: ქ.თბილისი, სოფელი დიღომი, "ჩალიპირები" ს/კ 01.72.14.035.944

პროექტის სახელწოდება:

მრავალბინიანი საცხოვრებელი სახლი

თანამდებობა	გვარი	ხელმოწერა
დირექტორი	კ.კაკაკამიძე	
არქიტექტორი	კ.კაკაკამიძე	
არქიტექტორი		
კონსტრუქტორი		
შემსრულა		

საპროექტო ლოგო	მისამართი
ARCH LINE	ქ. თბილისი პეკინის ქ.№34 TEL: 5 57-70-38-21

მასშტაბი	1:100	
თარიღი	30.01.2025 წ.	
სტადია	ფურცლები	ფურცელი
პროექტი	37	

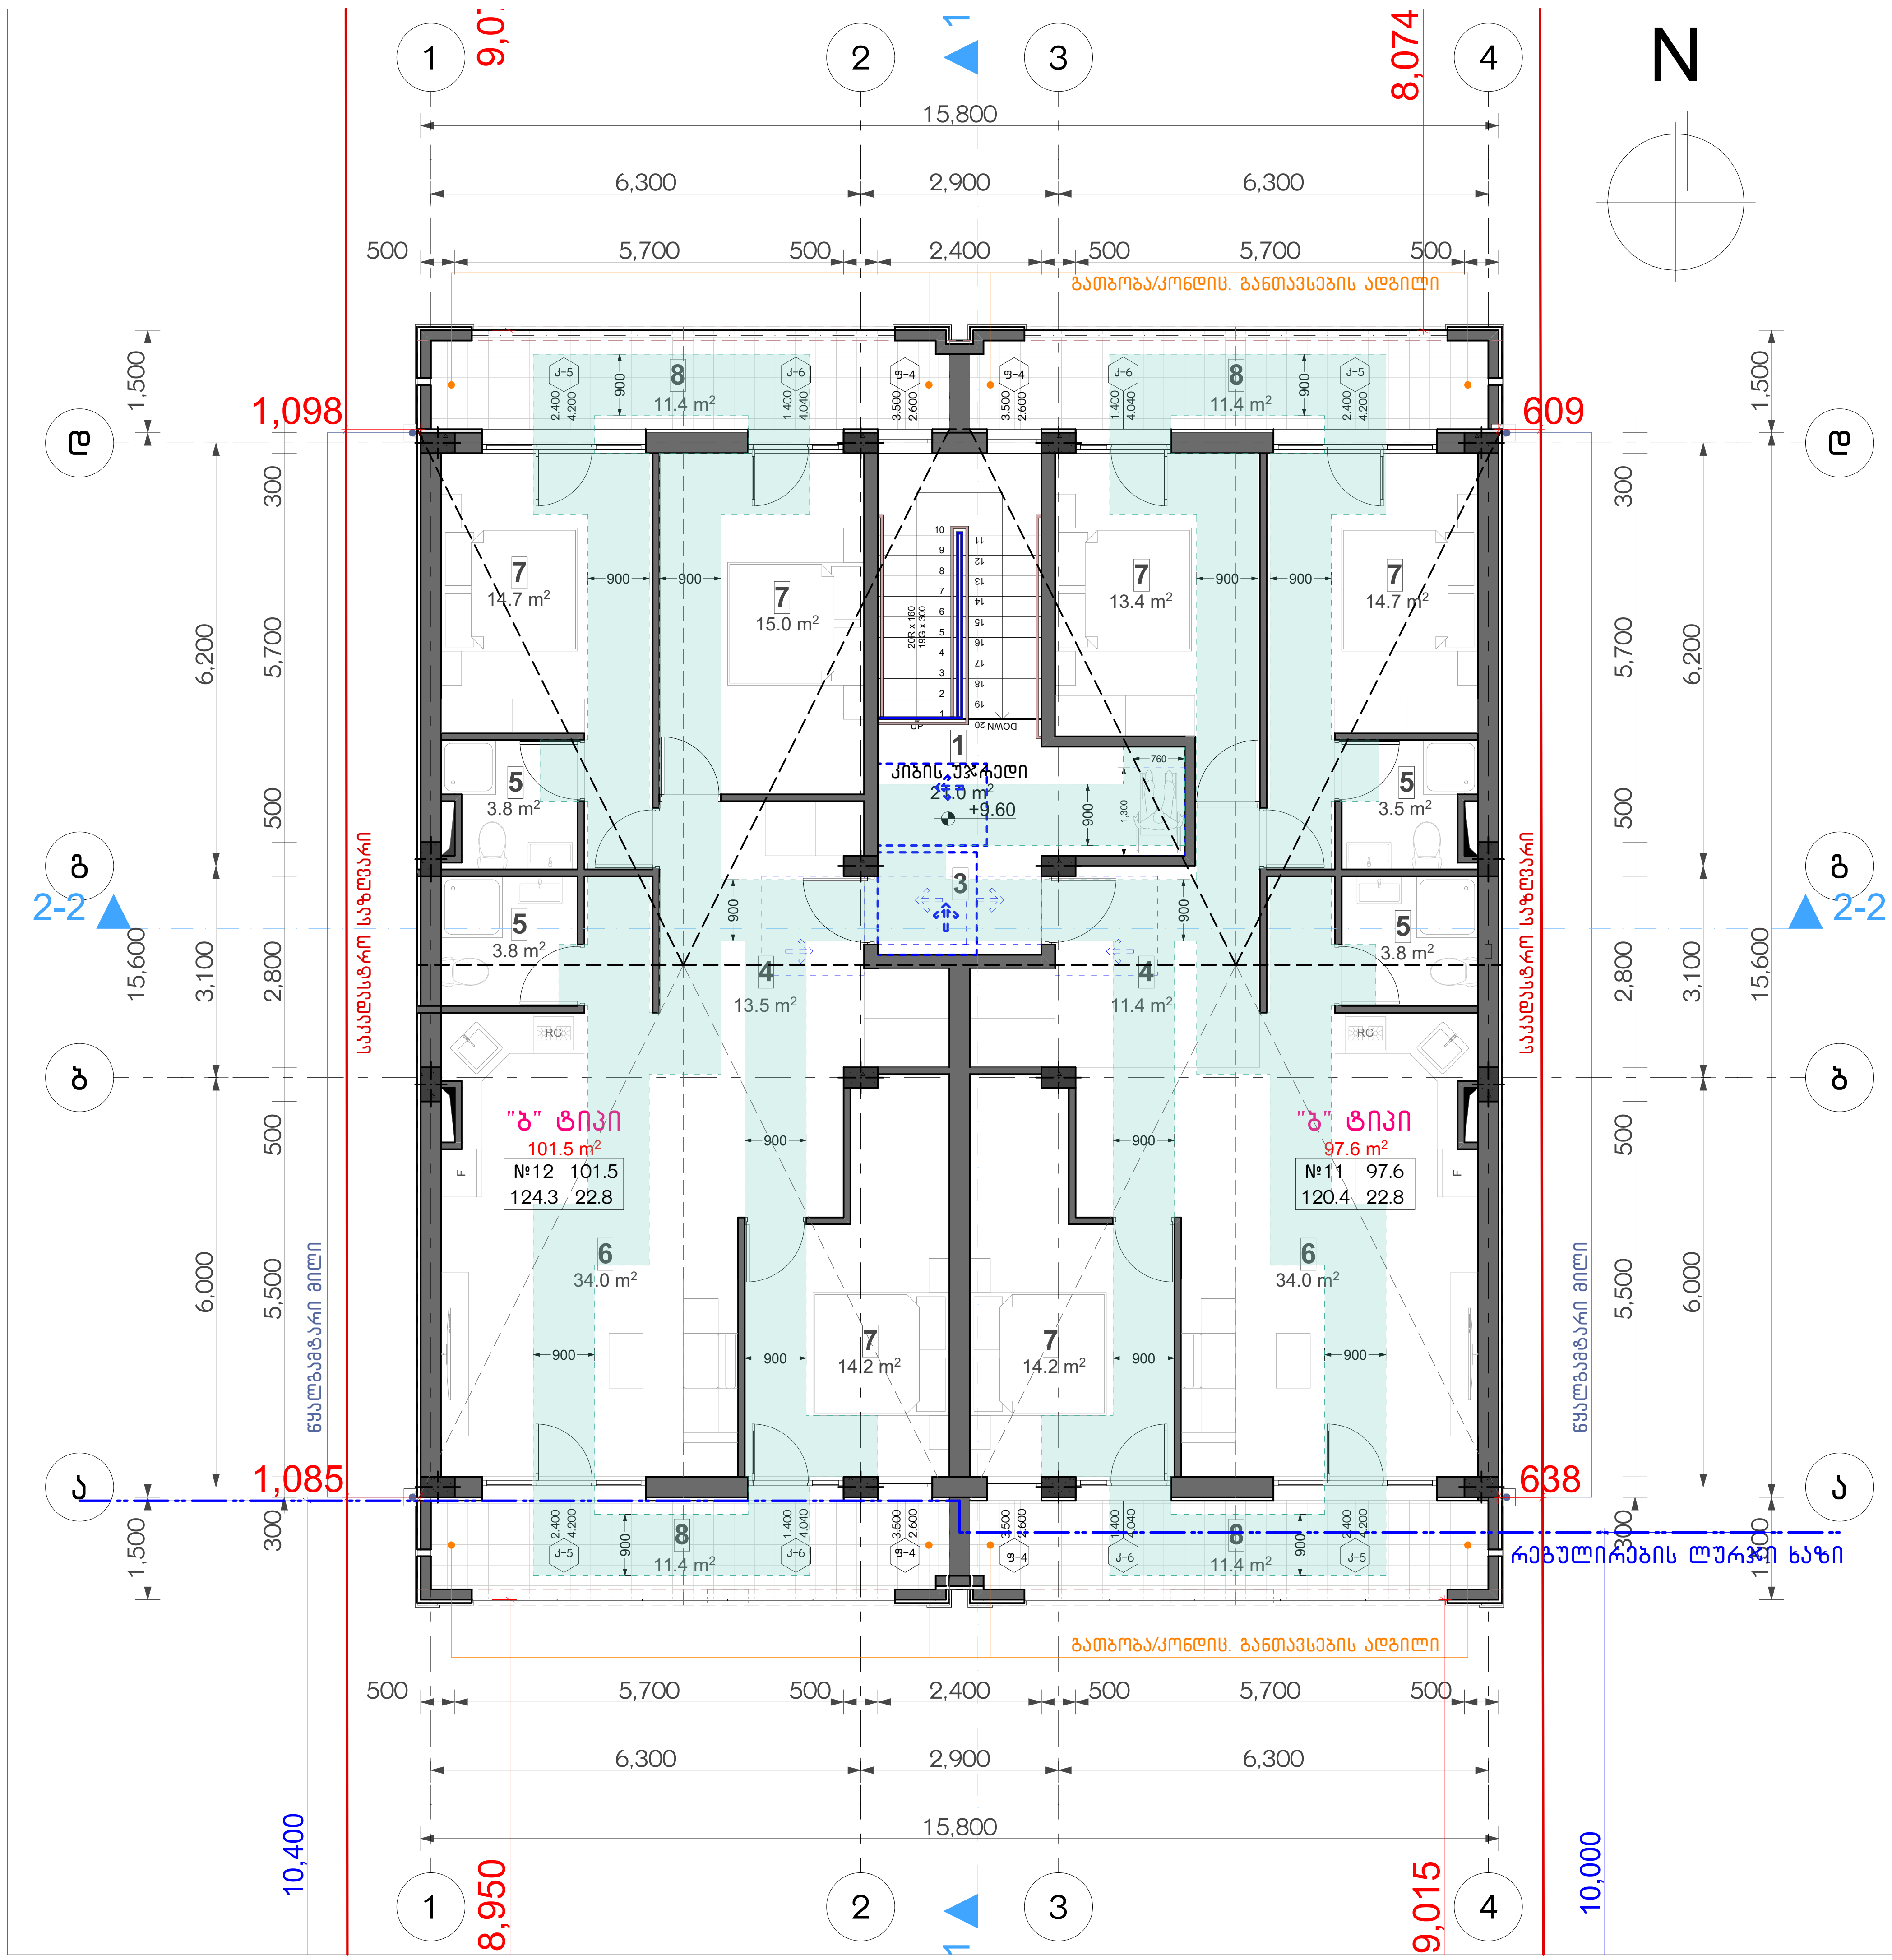

მოსატრიალებელი სივრცეები

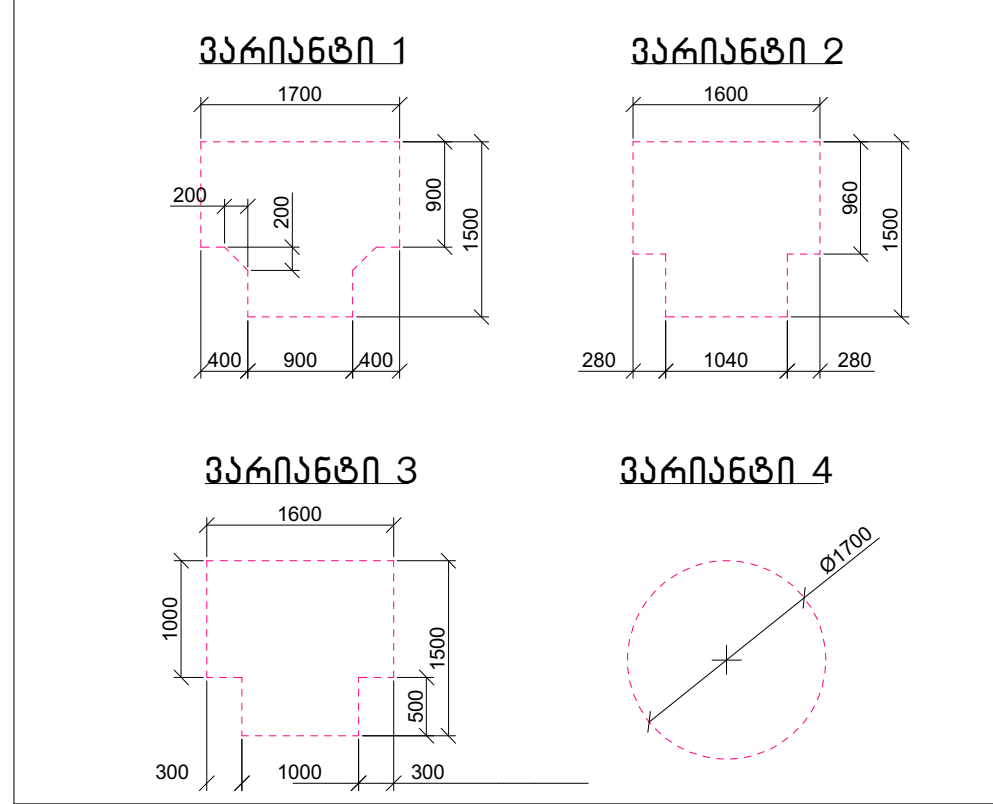

კარის წინ თავისუფალი სივრცე

თავისუფალი სივრცე კართან მანევრირებისთვის
– ანჯამიანი კარი
წინიდან მისაწვდომი – გამოწევით გაღება

თავისუფალი სივრცე კართან მანევრირებისთვის
– ანჯამიანი კარი
წინიდან მისაწვდომი – მიწოლით გაღება

თავისუფალი სივრცე კართან მანევრირებისთვის
– ანჯამიანი კარი
ანჯამის მხრიდან მისაწვდომი – გამოწევით გაღება

თავისუფალი სივრცე კართან მანევრირებისთვის
– ანჯამიანი კარი
საკეტის მხრიდან მისაწვდომი – გამოწევით გაღება

თავისუფალი სივრცე კართან მანევრირებისთვის
– ანჯამიანი კარი
ანჯამის მხრიდან მისაწვდომი – გამოწევით გაღება

თავისუფალი სივრცე კართან მანევრირებისთვის
– ანჯამიანი კარი
საკეტის მხრიდან მისაწვდომი – მიწოლით გაღება
120 მინ. თუ მოწყობილია მიმხურავი

თავისუფალი სივრცე კართან მანევრირებისთვის
– ანჯამიანი კარი
ანჯამის მხრიდან მისაწვდომი – მიწოლით გაღება
120 მინ. თუ მოწყობილია მიმხურავი

მისაწვდომი სვლაგეზი

შენიშვნა:
1. იატაკის ზედაპირები მოეწყობა ისე, რომ იქნება მდგრადი, მყარი და არასრიალა.

ფორმატი -3	დაკვეთა № / თბილისი 2025	ფაილის სახელი

საპროექტო IV სართულის გეგმა +9.60 ნიშნულზე

ექსპლიკაცია:

1. კიბის უჯრედი
2. კომერციული
3. დერეფანი
4. ჰოლი
5. სან.კვანძი
6. საერთო ოთახი
7. საძინებელი
8. აივანი

პირობითი ნიშნები

- ნაკვეთის საზღვარი
- ჭრილის ხაზი
- არქიტექტურული ნიშნული

შენიშვნები

დამკვეთი: ფილიპ რიაჩი

მისამართი: ქ.თბილისი, სოფელი დიღომი, "ჩალიპირები" ს/კ 01.72.14.035.944

პროექტის სახელწოდება:

მრავალბინიანი საცხოვრებელი სახლი

თანამდებობა	გვარი	ხელმოწერა
დირექტორი	კ.კამკამიძე	[signature]
არქიტექტორი	კ.კამკამიძე	[signature]
არქიტექტორი		
კონსტრუქტორი		
შეასრულა		

საპროექტო ლოგო	მისამართი
ARCH LINE	ქ. თბილისი პეკინის ქ.№34 TEL: 5 57-70-38-21

მასშტაბი	1:100	
თარიღი	30.01.2025 წ.	
სტადია	ფურცლები	ფურცელი
პროექტი	37	

ორმხრივი კავშირის გამოყენების წესები, ნიშანი უნდა გაიკრას თავშესაფრის ფართობებთან

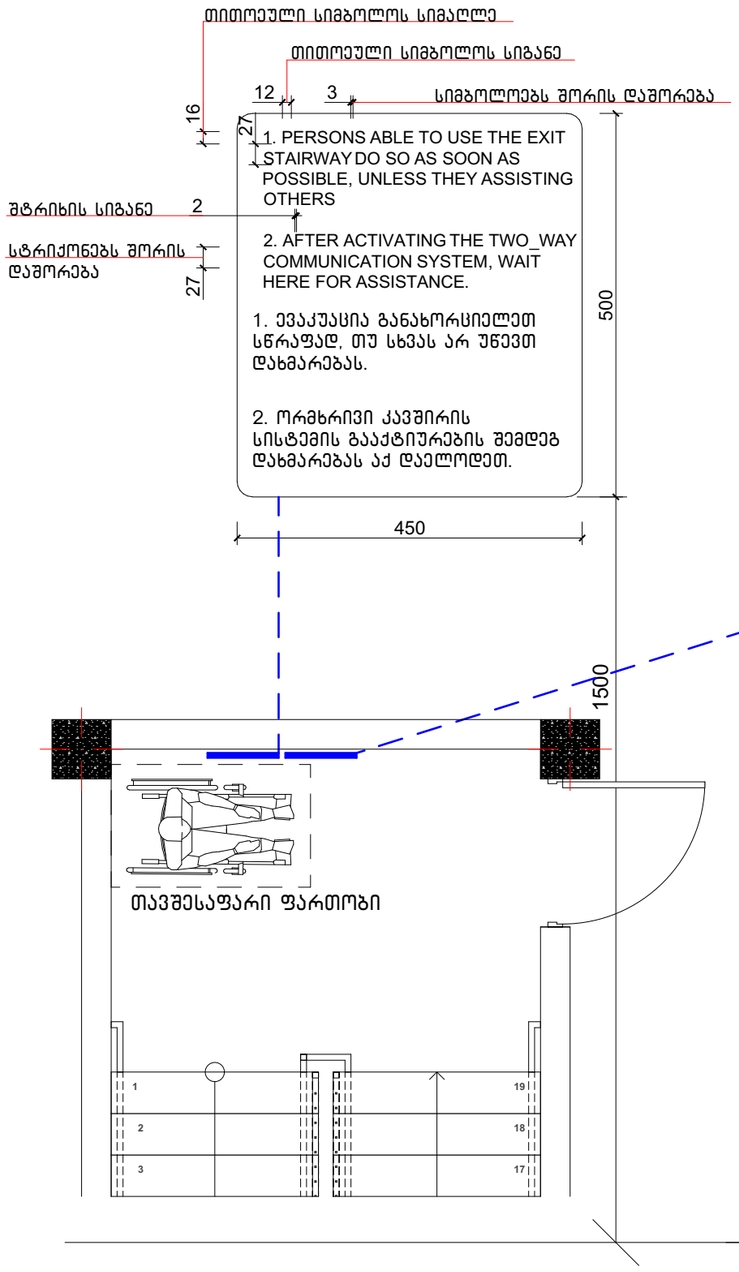

გზა-კიბის ამოსასვლობის ნიშანი, გზა-კიბის საზღვრებში, დერეფანში გამავალი კარის საკეტის მოსაჯნავად

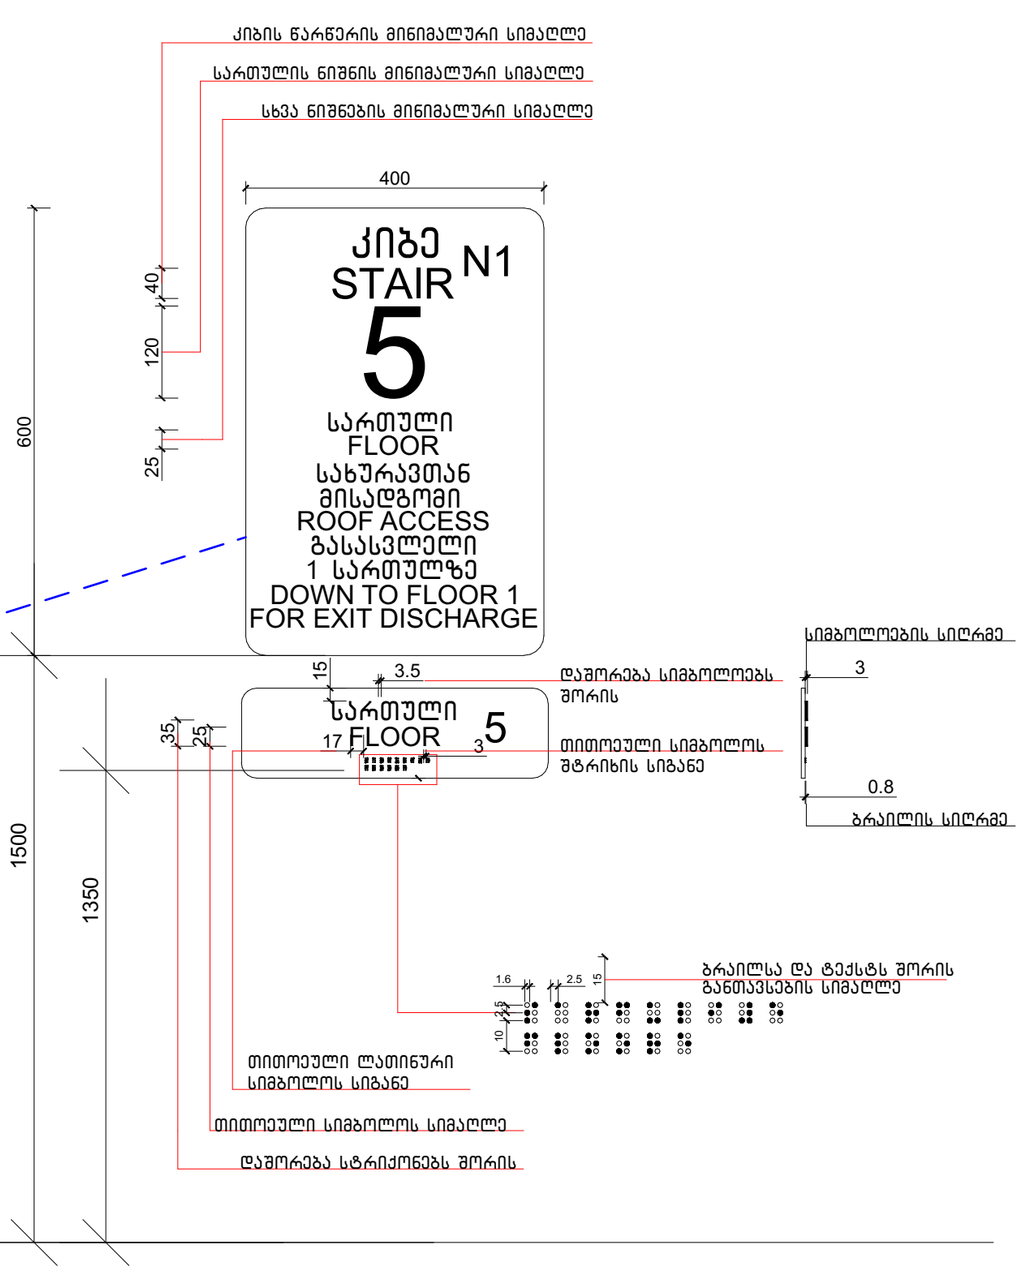

ფორმატი -3	დაკვეთა № თბილისი 2025	ფაილის სახელი

ნიშნები

ექსპლიკაცია:

პირობითი ნიშნები

- ნაკვეთის საზღვარი
- ჭრილის ხაზი
- არქიტექტურული ნიშნული

შენიშვნები

დამკვეთი: ფილიპ რიაჩი

მისამართი: ქ.თბილისი, სოფელი დიღომი, "ჩალიპირები" ს/კ 01.72.14.035.944

პროექტის სახელწოდება:

მრავალბინიანი საცხოვრებელი სახლი

თანამდებობა	გვარი	ხელმოწერა
დირექტორი	ქ.კაკაკამიძე	
არქიტექტორი	ქ.კაკაკამიძე	
არქიტექტორი		
კონსტრუქტორი		
შესრულა		

საპროექტო ლოგო	მისამართი
ARCH LINE	ქ. თბილისი პეკინის ქ.№34 TEL: 5 57-70-38-21

მასშტაბი	1:100	
თარიღი	30.01.2025 წ.	
სტადია	ფურცლები	ფურცელი
პროექტი	37	

ნიშანი პიქტოგრამებით, ამობურცული ნიშნებით და ბრაილით განთავსდება მისაწვდომ ტუალეტებთან კარის მომიჯნავედ

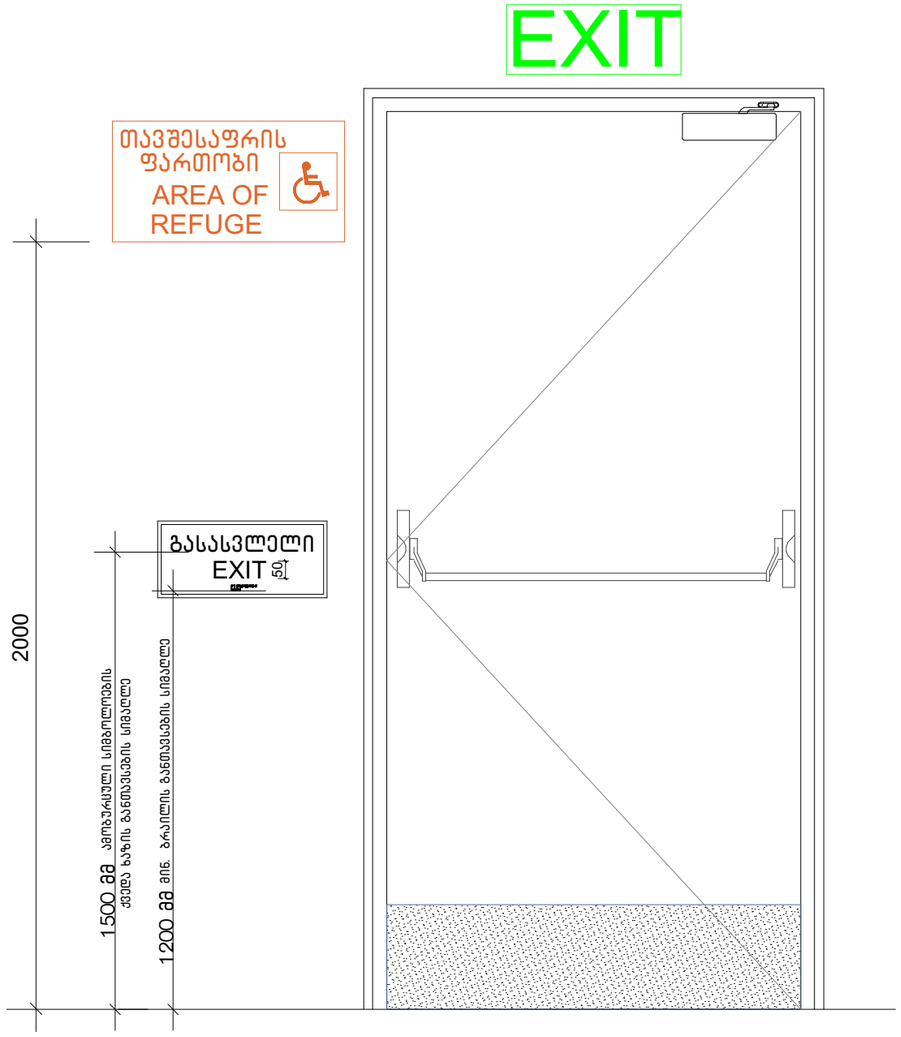

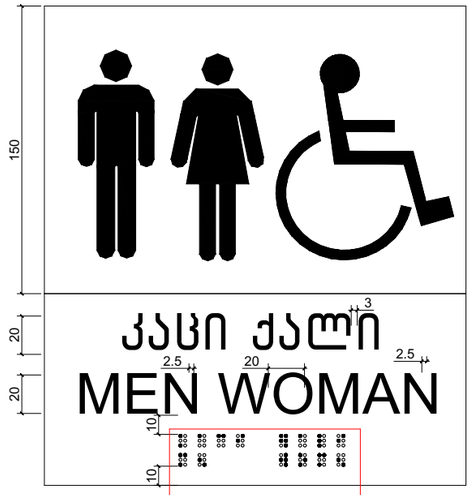

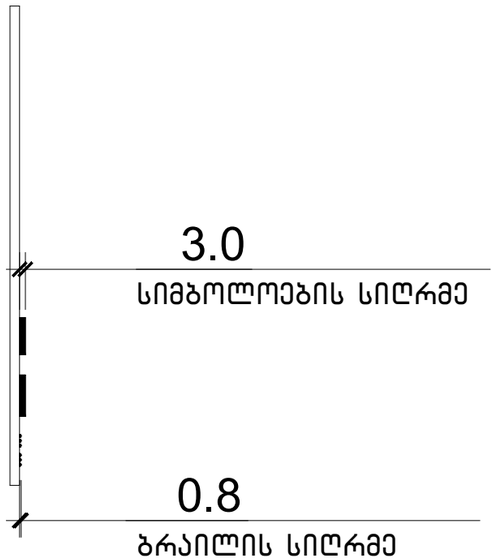

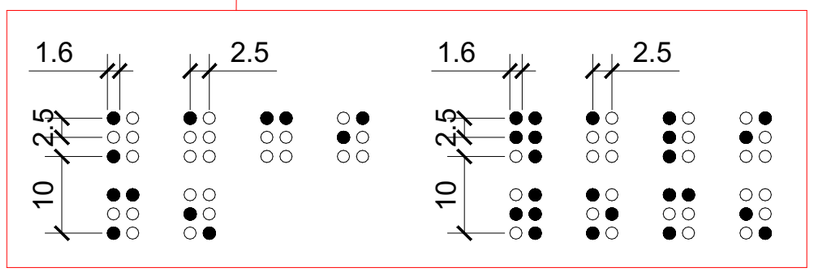

ფორმატი -3	დაკვეთა № / თბილისი 2025	ფაილის სახელი

ნიშნები

ექსპლიკაცია:

პირობითი ნიშნები

- ნაკვეთის საზღვარი
- ჭრილის ხაზი
- არქიტექტურული ნიშნული

შენიშვნები

დამკვეთი: ფილიპ რიაჩი

მისამართი: ქ.თბილისი, სოფელი დიღომი, "ჩალიპირები" ს/კ 01.72.14.035.944

პროექტის სახელწოდება:

მრავალბინიანი საცხოვრებელი სახლი

თანამდებობა	გვარი	ხელმოწერა
დირექტორი	ქ.კამკამიძე	
არქიტექტორი	ქ.კამკამიძე	
არქიტექტორი		
კონსტრუქტორი		
შემსრულა		

საპროექტო ლოგო	მისამართი
ARCH LINE	ქ. თბილისი პეკინის ქ.№34 TEL: 5 57-70-38-21

მასშტაბი	1:100	
თარიღი	30.01.2025 წ.	
სტადია	ფურცლები	ფურცელი
პროექტი	37	

გასასვლელის განათებული ნიშანი

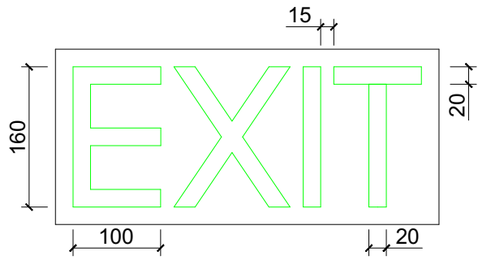

განათებული ნიშანი თავშესაფრის ფართობთან მიმავალ კართან

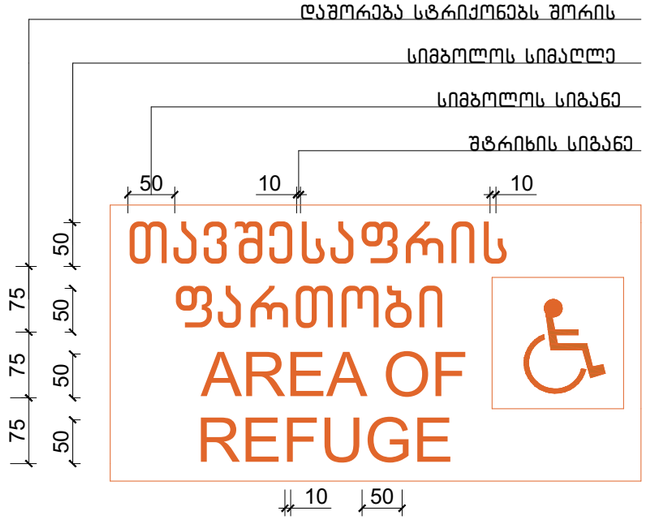

ნიშანი ამობურცული სიმბოლოებით და ბრაილით გზა-კიბის შესასვლელთან და გარეთ გამავალ ყველა კართან

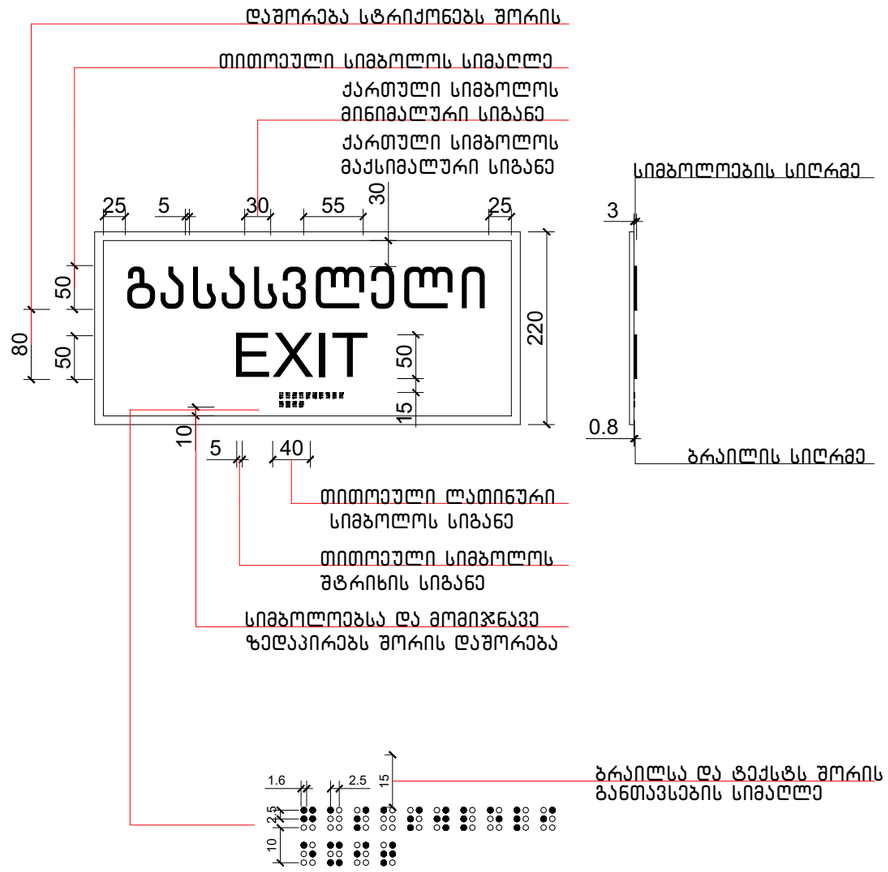

ფორმატი -3	დაკვეთა № / თბილისი 2025	ფაილის სახელი

ნიშნები

ექსპლიკაცია:

პირობითი ნიშნები

- ნაკვეთის საზღვარი
- ჭრილის ხაზი
- არქიტექტურული ნიშნული

შენიშვნები

დამკვეთი: ფილიპ რიაჩი

მისამართი: ქ.თბილისი, სოფელი დიღომი, "ჩალიპირები" ს/კ 01.72.14.035.944

პროექტის სახელწოდება:

მრავალბინიანი საცხოვრებელი სახლი

თანამდებობა	გვარი	ხელმოწერა
დირექტორი	ქ.კამკამიძე	
არქიტექტორი	ქ.კამკამიძე	
არქიტექტორი		
კონსტრუქტორი		
შემსრულა		

საპროექტო ლოგო	მისამართი
ARCH LINE	ქ. თბილისი პეკინის ქ.№34 TEL: 5 57-70-38-21

მასშტაბი	1:100	
თარიღი	30.01.2025 წ.	
სტადია	ფურცლები	ფურცელი
პროექტი	37	