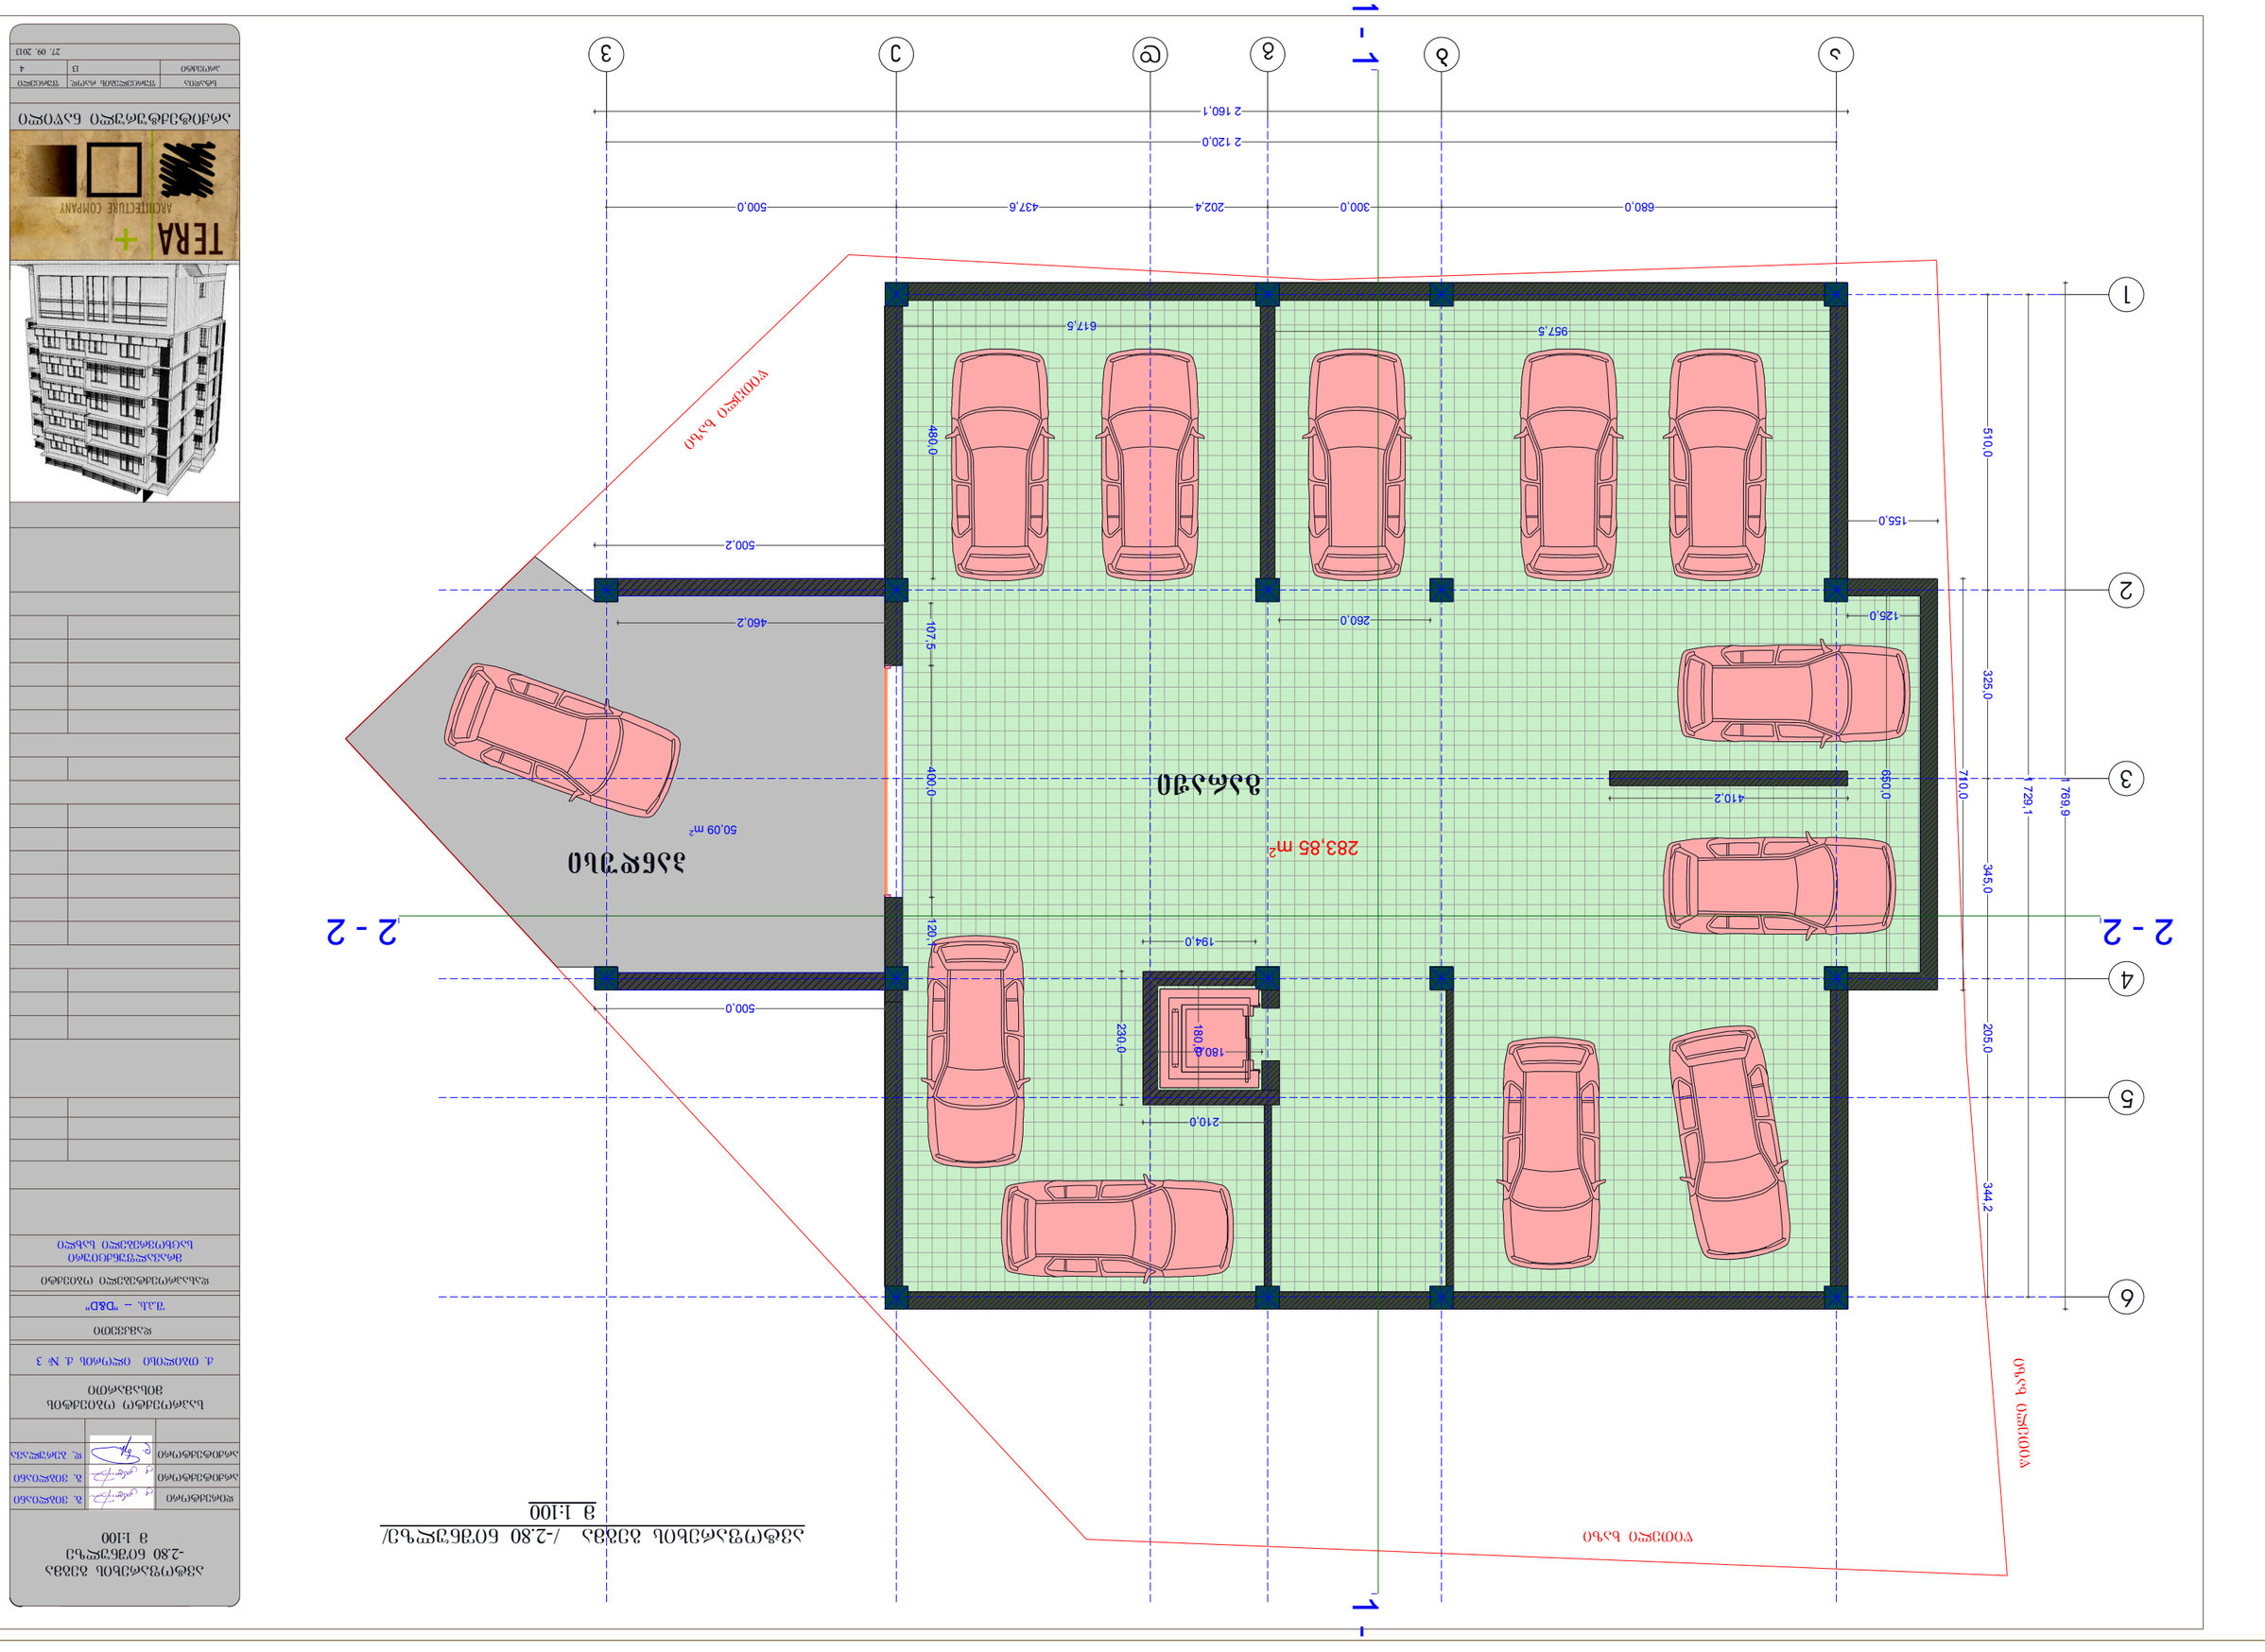

ᲡᲐᲛᲮᲠᲔᲗᲘ ᲓᲐᲚᲐᲒᲔᲑᲐ /-2.80 ᲓᲔᲢᲐᲚᲘ/
ᲛᲐᲡᲨᲢᲐᲑᲘ 1:100

ᲡᲐᲛᲮᲠᲔᲗᲘ ᲓᲐᲚᲐᲒᲔᲑᲐ
-2.80 ᲓᲔᲢᲐᲚᲘ
მ 1:100



ᲐᲠᲥᲘᲢᲔᲥᲢᲣᲠᲣᲚᲘ ᲜᲐᲬᲘᲚᲘ
ᲐᲠᲥᲘᲢᲔᲥᲢᲣᲠᲣᲚᲘ ᲒᲔᲒᲛᲐ

ᲐᲠᲥᲘᲢᲔᲥᲢᲣᲠᲣᲚᲘ ᲜᲐᲬᲘᲚᲘᲡ ᲜᲝᲛᲔᲠᲘ

ᲛᲐᲡᲨᲢᲐᲑᲘ	ᲒᲐᲜᲛᲔᲠᲔᲑᲘᲗᲘ ᲐᲮᲡᲜᲐ	ᲒᲕᲔᲠᲓᲘ
ᲐᲠᲥᲘᲢᲔᲥᲢᲘ	13	4
ᲐᲠᲥᲘᲢᲔᲥᲢᲣᲠᲘᲡ ᲜᲐᲬᲘᲚᲘ		

27. 09. 2013

TERA
ARCHITECTURE COMPANY

ᲐᲠᲥᲘᲢᲔᲥᲢᲣᲠᲣᲚᲘ ᲒᲔᲒᲛᲐ

1 სართ. გეგმა /+0.00 ნიშნულზე/

მ 1:100

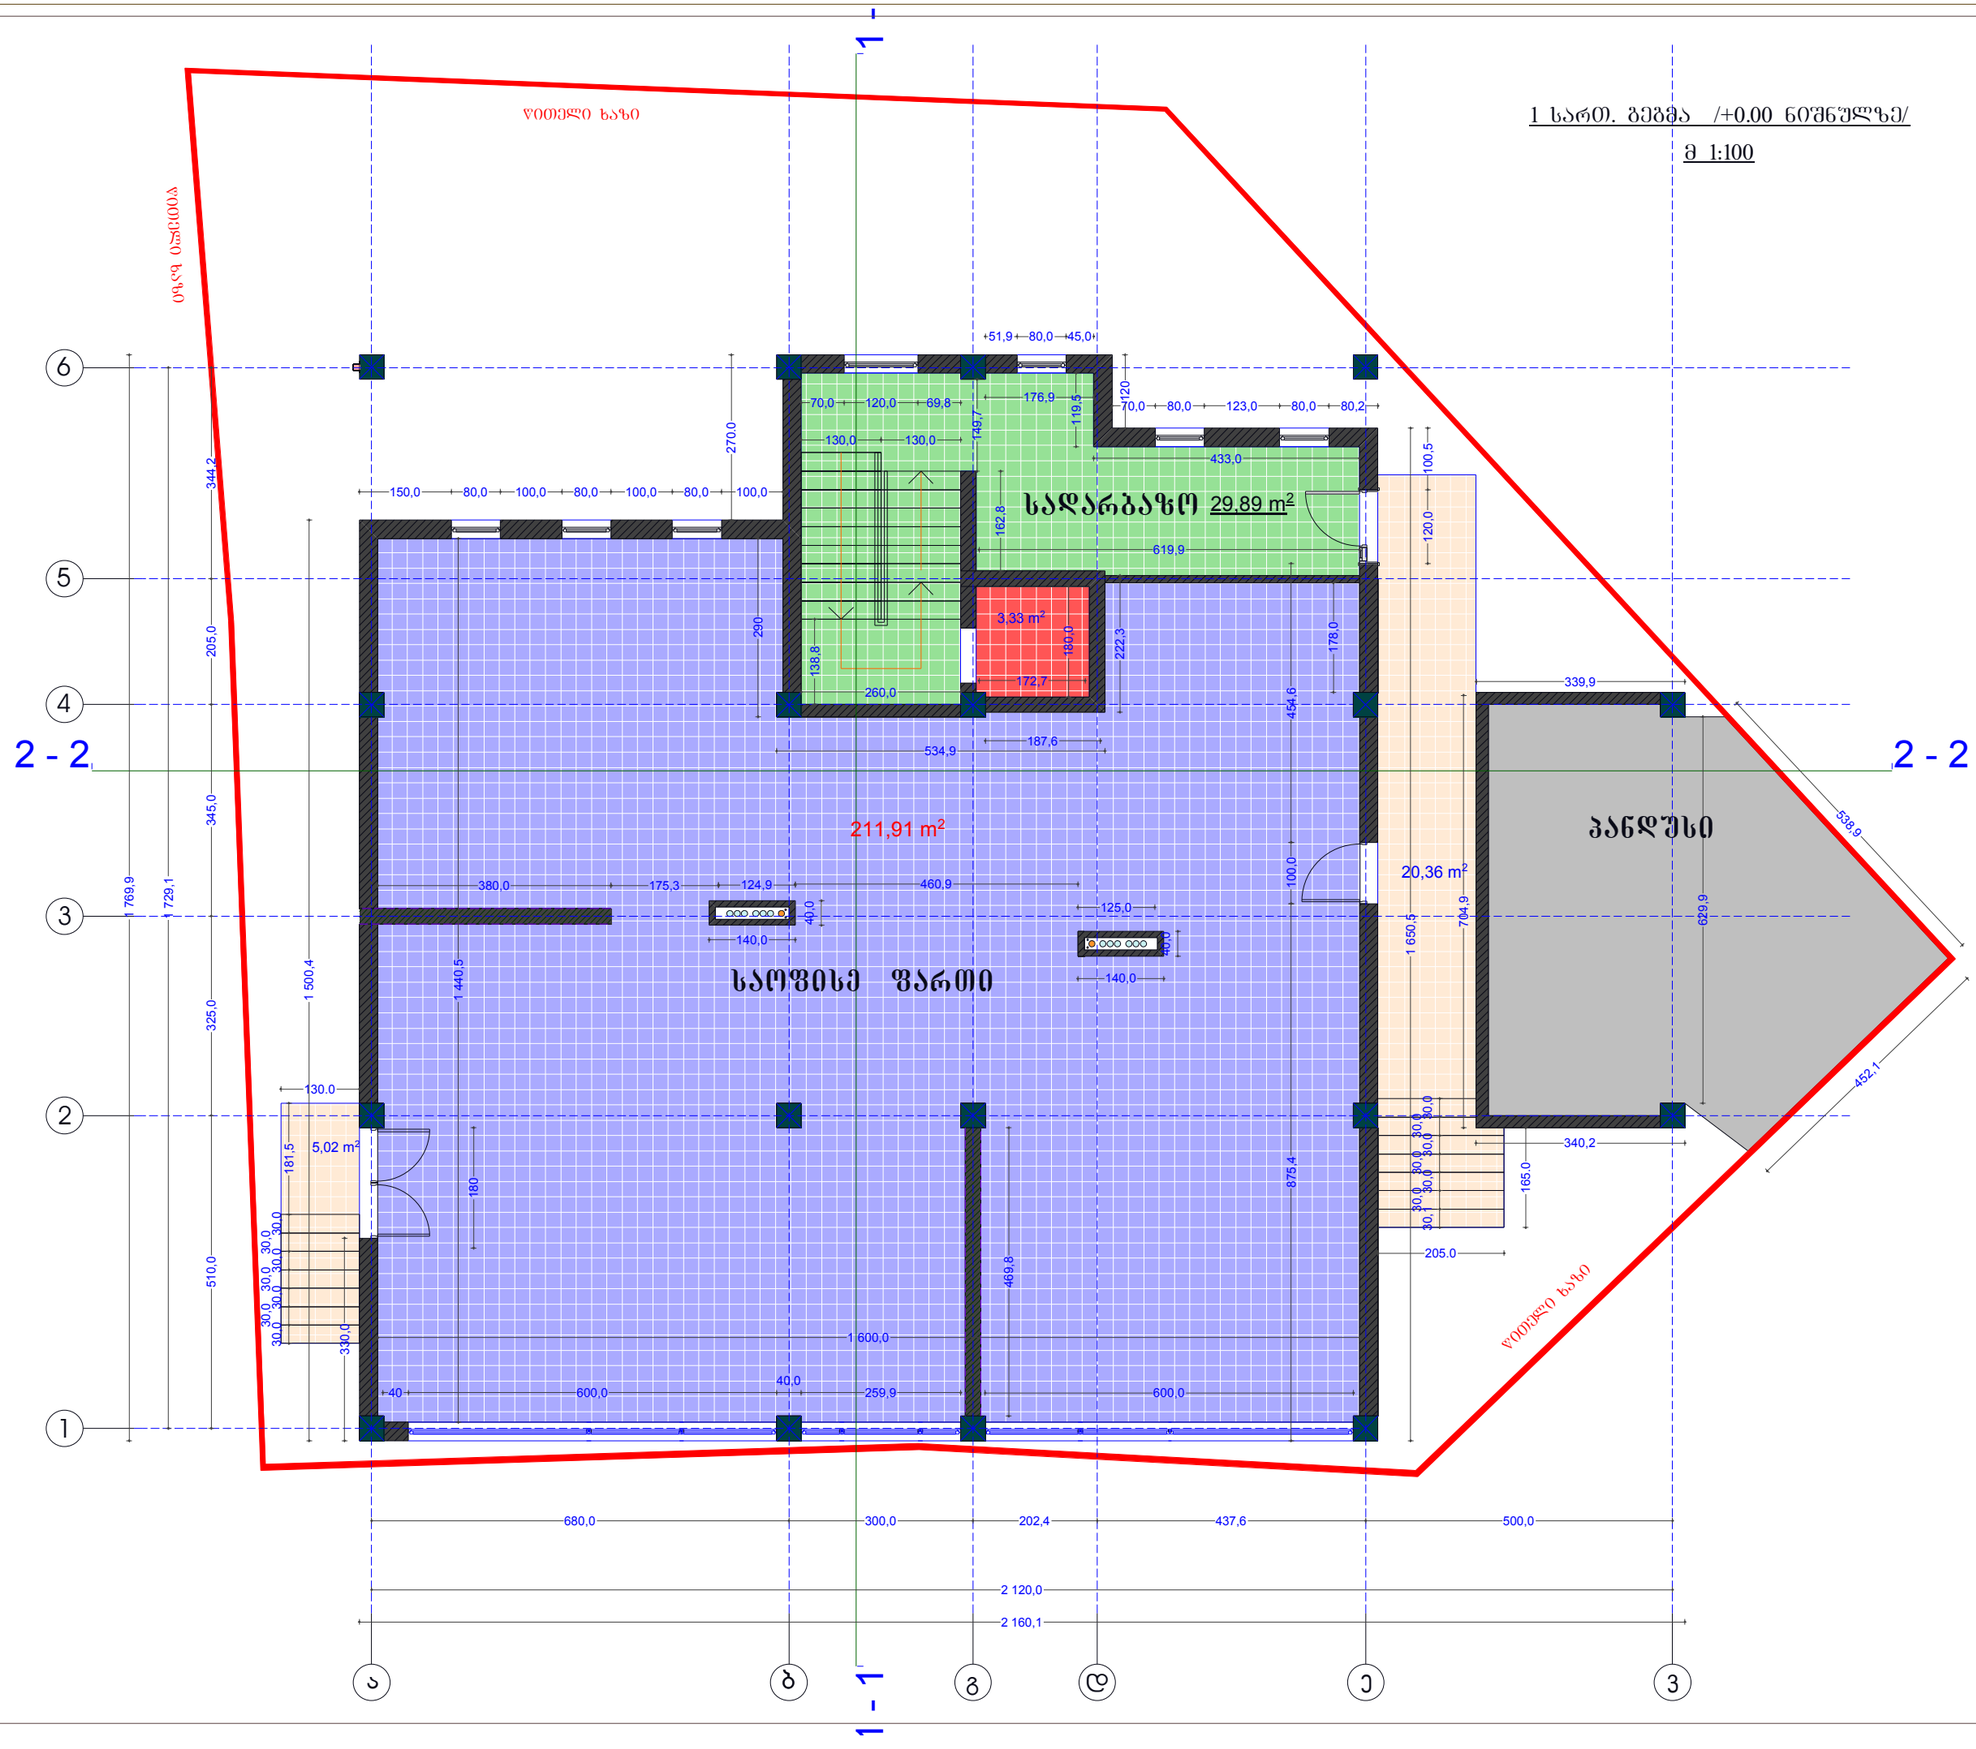

გეგმა +0.00 ნიშნულზე

მ 1:100

დირექტორი		ბ. ვიბლიანი
არქიტექტორი		ბ. ვიბლიანი
არქიტექტორი		დ. ბერულავა

საპროექტო ობიექტის მისამართი

ქ. ობილისი ოლორის ქ. № 3

დამკვეთი

შ.პს. – "D&D"

დასაპროექტებელი ობიექტი

მრავალფუნქციური საცხოვრებელი სახლი

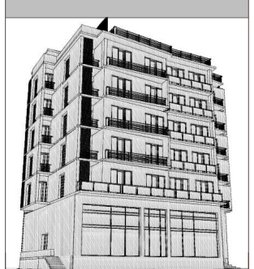

TERA + ARCHITECTURE COMPANY

არქიტექტურული ნაწილი

სტადია	წარმოდგენის რაოდ.	წარმოდგენ
პროექტი	13	5

27. 09. 2013

2 სართ. გეგმა /+5.60 ნიშნულზე/

მ 1:100

გეგმა +5.60 ნიშნულზე

მ 1:100

დირექტორი		მ. ვიბლიანი
არქიტექტორი		მ. ვიბლიანი
არქიტექტორი		დ. ბერულავა

საპროექტო ობიექტის მისამართი

ქ. ობოლისი ოლორის ქ. № 3

დამკვეთი

შ.პს. – "D&D"

დასაპროექტებელი ობიექტი

მრავალფუნქციური საცხოვრებელი სახლი



TERA + ARCHITECTURE COMPANY

არქიტექტურული ნაწილი

ზომები	შეთანხმების რაოდ.	შეთანხმება
პროექტი	13	6

27. 09. 2013

3 სართ. გეგმა /+8.80 ნიშნულზე/

მ 1:100

გეგმა +8.80 ნიშნულზე

მ 1:100

დირექტორი		ბ. ვიბლიანი
არქიტექტორი		ბ. ვიბლიანი
არქიტექტორი		დ. ბერულავა

საპროექტო ობიექტის მისამართი

ქ. ობოლისი ოლორის ქ. № 3

დამკვეთი

შ.პს. – "D&D"

დასაპროექტებელი ობიექტი

მრავალფუნქციური საცხოვრებელი სახლი



TERA + ARCHITECTURE COMPANY

არქიტექტურული ნაწილი

სტადია	შესრულების რაოდ.	შესრულდა
პროექტი	13	7

27. 09. 2013

4 სართ. გეგმა /+12.00 ნიშნულზე/

მ 1:100



გეგმა +12.00 ნიშნულზე

მ 1:100

დირექტორი		გ. ვიბლიანი
არქიტექტორი		გ. ვიბლიანი
არქიტექტორი		დ. ბერულავა

საპროექტო ობიექტის მისამართი

ქ. თბილისი ილორის ქ. № 3

დამკვეთი

შ.პ.ს. -- "D&D"

დასაპროექტებელი ობიექტი

მრავალფუნქციური საცხოვრებელი სახლი

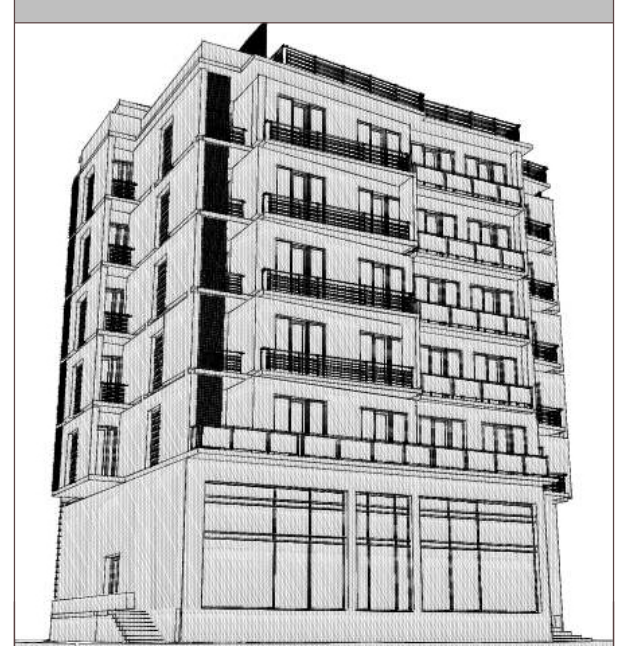

TERA + ARCHITECTURE COMPANY

არქიტექტურული ნაწილი

სტადია	ფურცლების რაოდ.	ფურცელი
პროექტი	13	8

27. 09. 2013

5 სართ. გეგმა /+15.20 ნიშნულზე/

მ 1:100



გეგმა +15.20 ნიშნულზე

მ 1:100

დირექტორი		გ. ვიბლიანი
არქიტექტორი		გ. ვიბლიანი
არქიტექტორი		დ. ბერულავა

საპროექტო ობიექტის მისამართი

ქ. თბილისი ილორის ქ. № 3

დამკვეთი

შ.პ.ს. -- "D&D"

დასაპროექტებელი ობიექტი

მრავალფუნქციური საცხოვრებელი სახლი



TERA + ARCHITECTURE COMPANY

არქიტექტურული ნაწილი

სტადია	ფურცლების რაოდ.	ფურცელი
პროექტი	13	9

27. 09. 2013

6 სართ. გეგმა /+18.40 ნიშნულზე/

მ 1:100



გეგმა +18.40 ნიშნულზე

მ 1:100

დირექტორი		გ. ვიბლიანი
არქიტექტორი		გ. ვიბლიანი
არქიტექტორი		დ. ბერულავა

საპროექტო ობიექტის მისამართი

ქ. თბილისი ილორის ქ. № 3

დამკვეთი

შ.პ.ს. -- "D&D"

დასაპროექტებელი ობიექტი

მრავალფუნქციური საცხოვრებელი სახლი

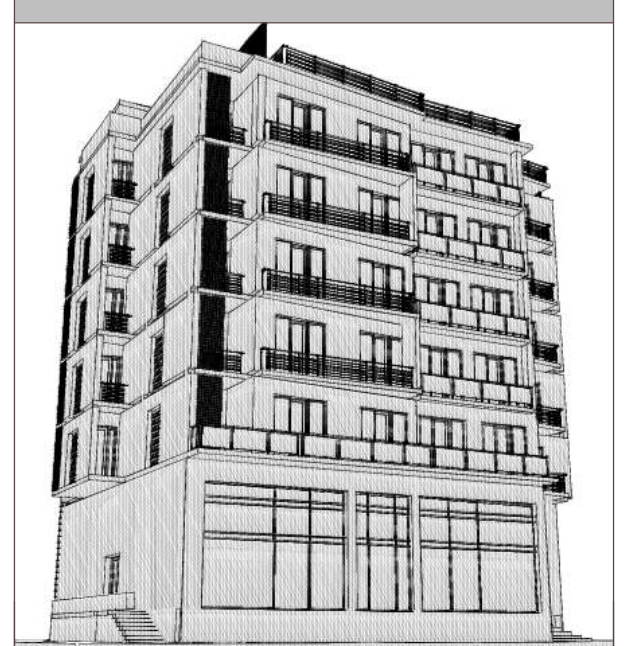

TERA + ARCHITECTURE COMPANY

არქიტექტურული ნაწილი

სტადია	ფურცლების რაოდ.	ფურცელი
პროექტი	13	10

27. 09. 2013

7 სართ. გეგმა /+21.60 ნიშნულზე/

მ 1:100

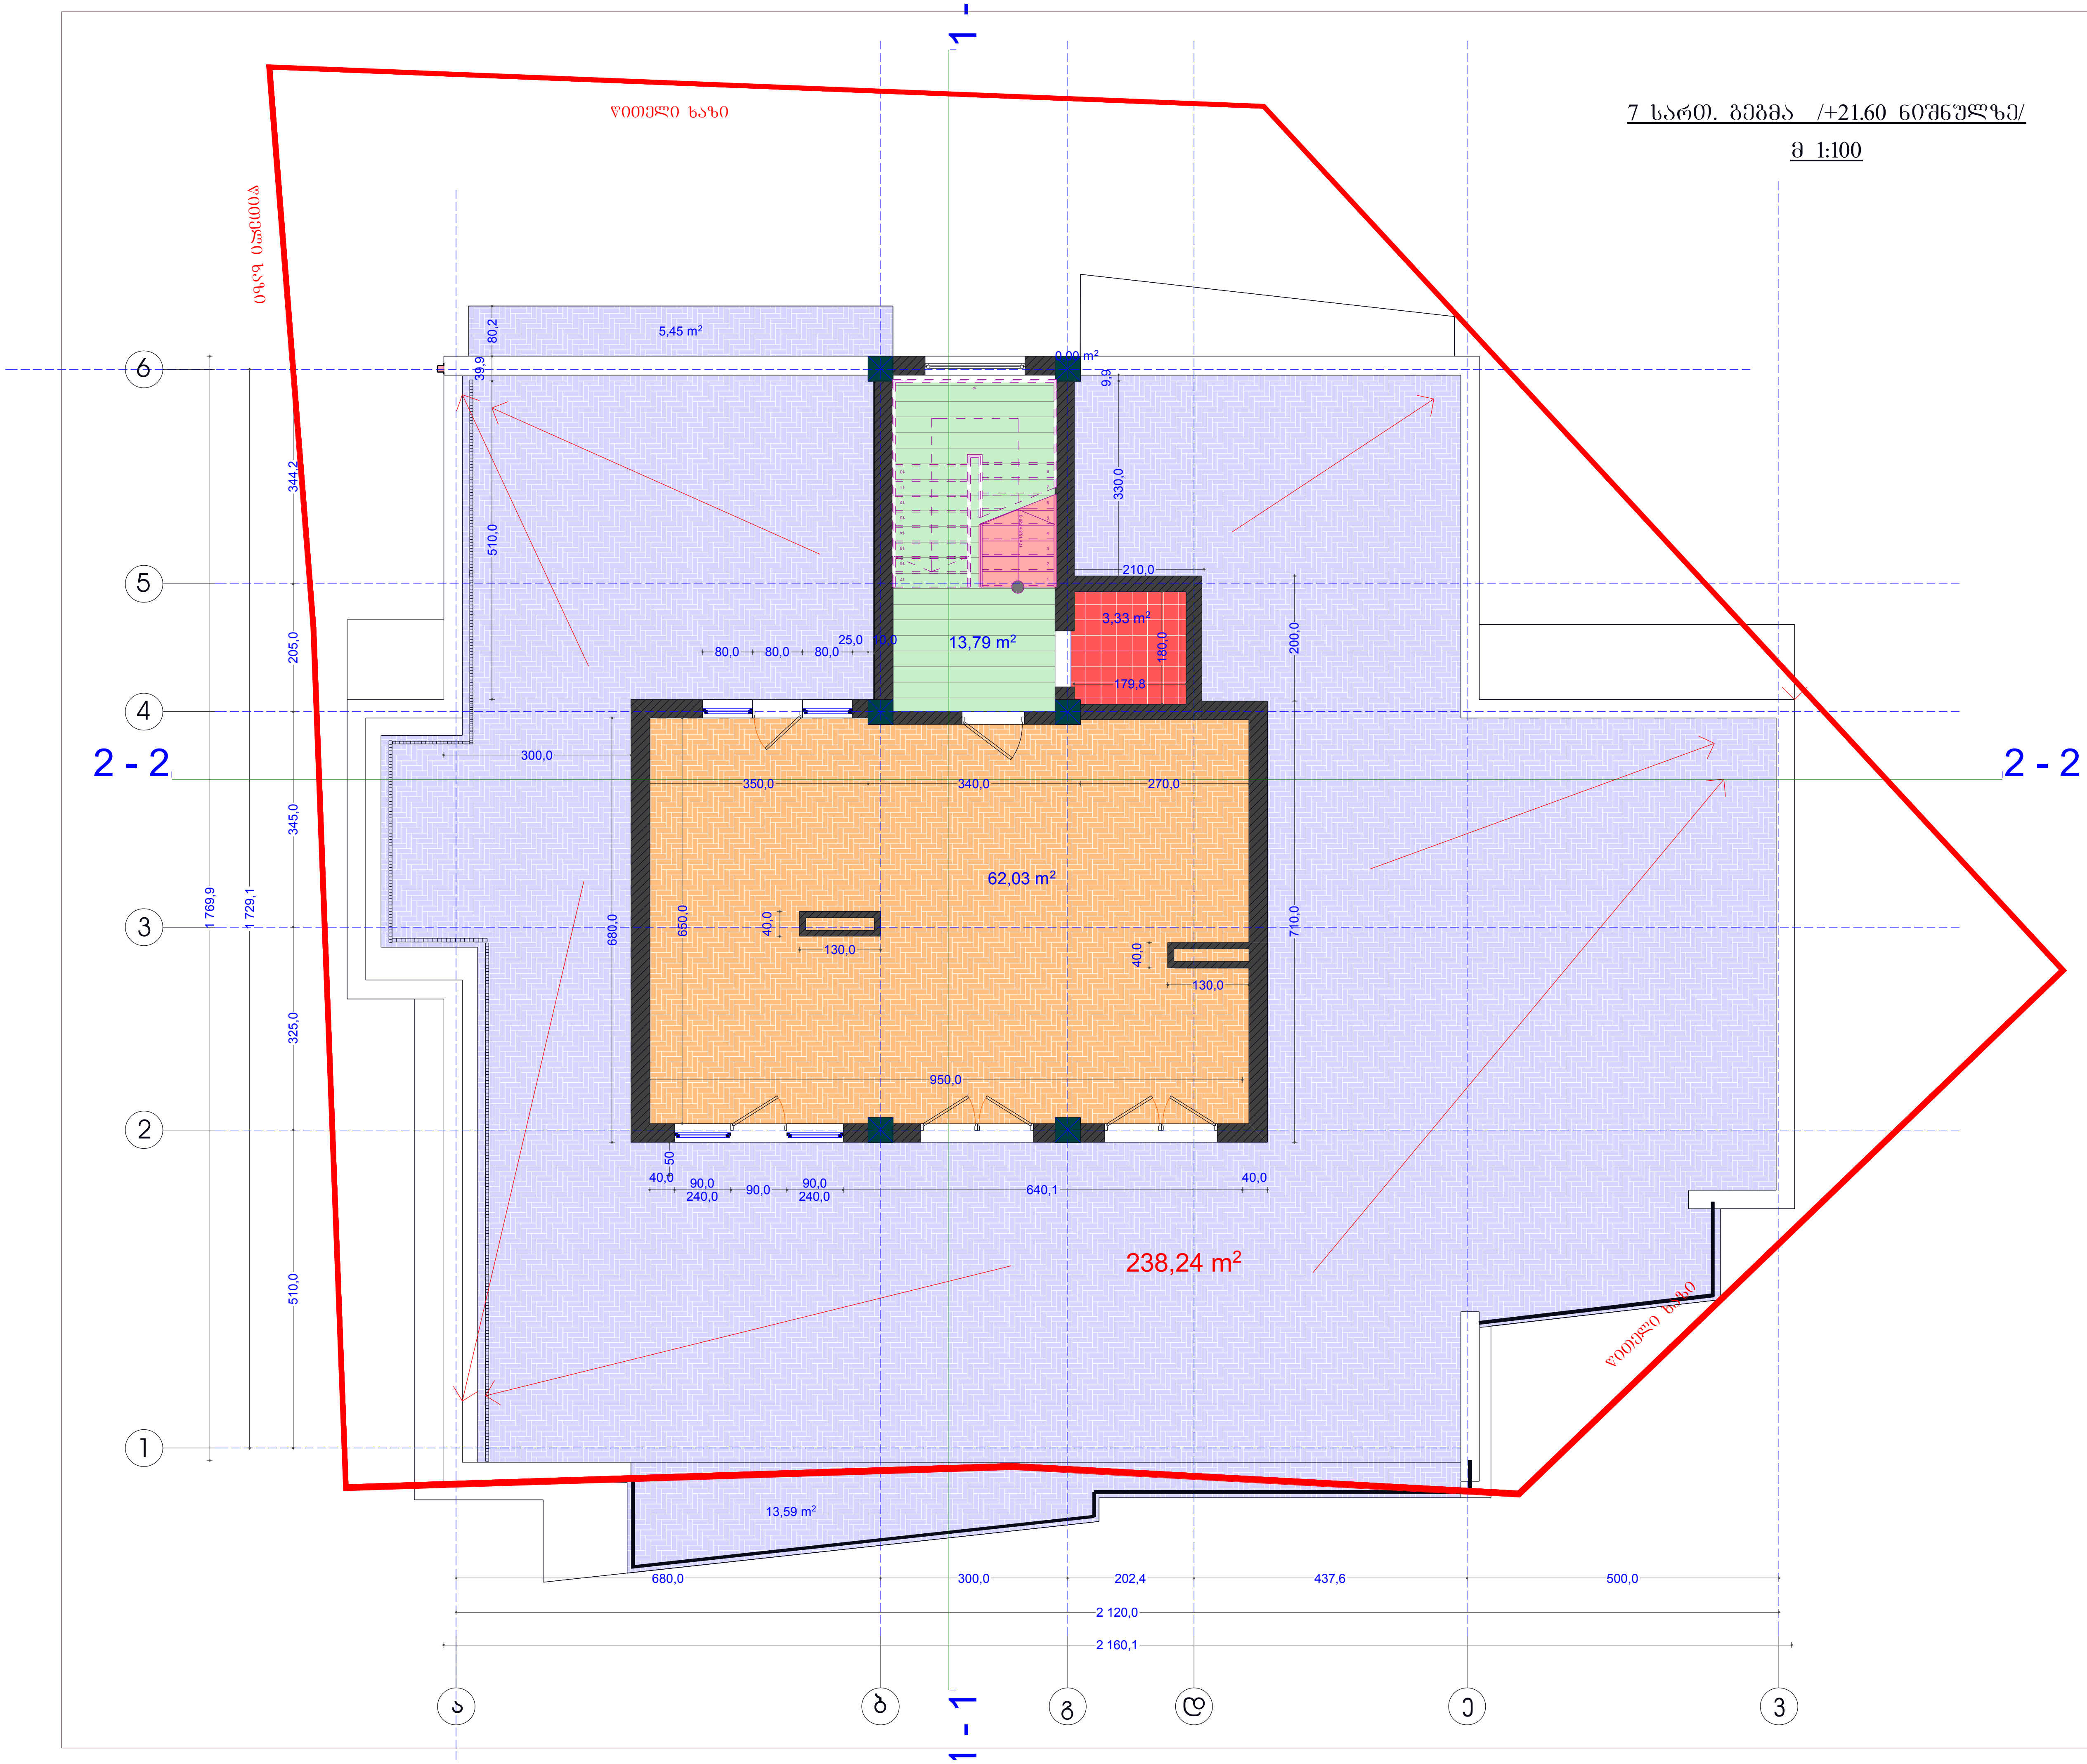

გეგმა +21.60 ნიშნულზე

მ 1:100

დირექტორი	გ. ვიბლიანი
არქიტექტორი	გ. ვიბლიანი
არქიტექტორი	დ. ბერულავა

საპროექტო ობიექტის მისამართი

ქ. თბილისი ილორის ქ. № 3

დამკვეთი

შ.პ.ს. -- "D&D"

დასაპროექტებელი ობიექტი

მრავალფუნქციური საცხოვრებელი სახლი



TERA + ARCHITECTURE COMPANY

არქიტექტურული ნაწილი

სტადია	ფურცლების რაოდ.	ფურცელი
პროექტი	13	11

27. 09. 2013

ტექ. სართული /+24.80 ნიშნულზე/
მ 1:100

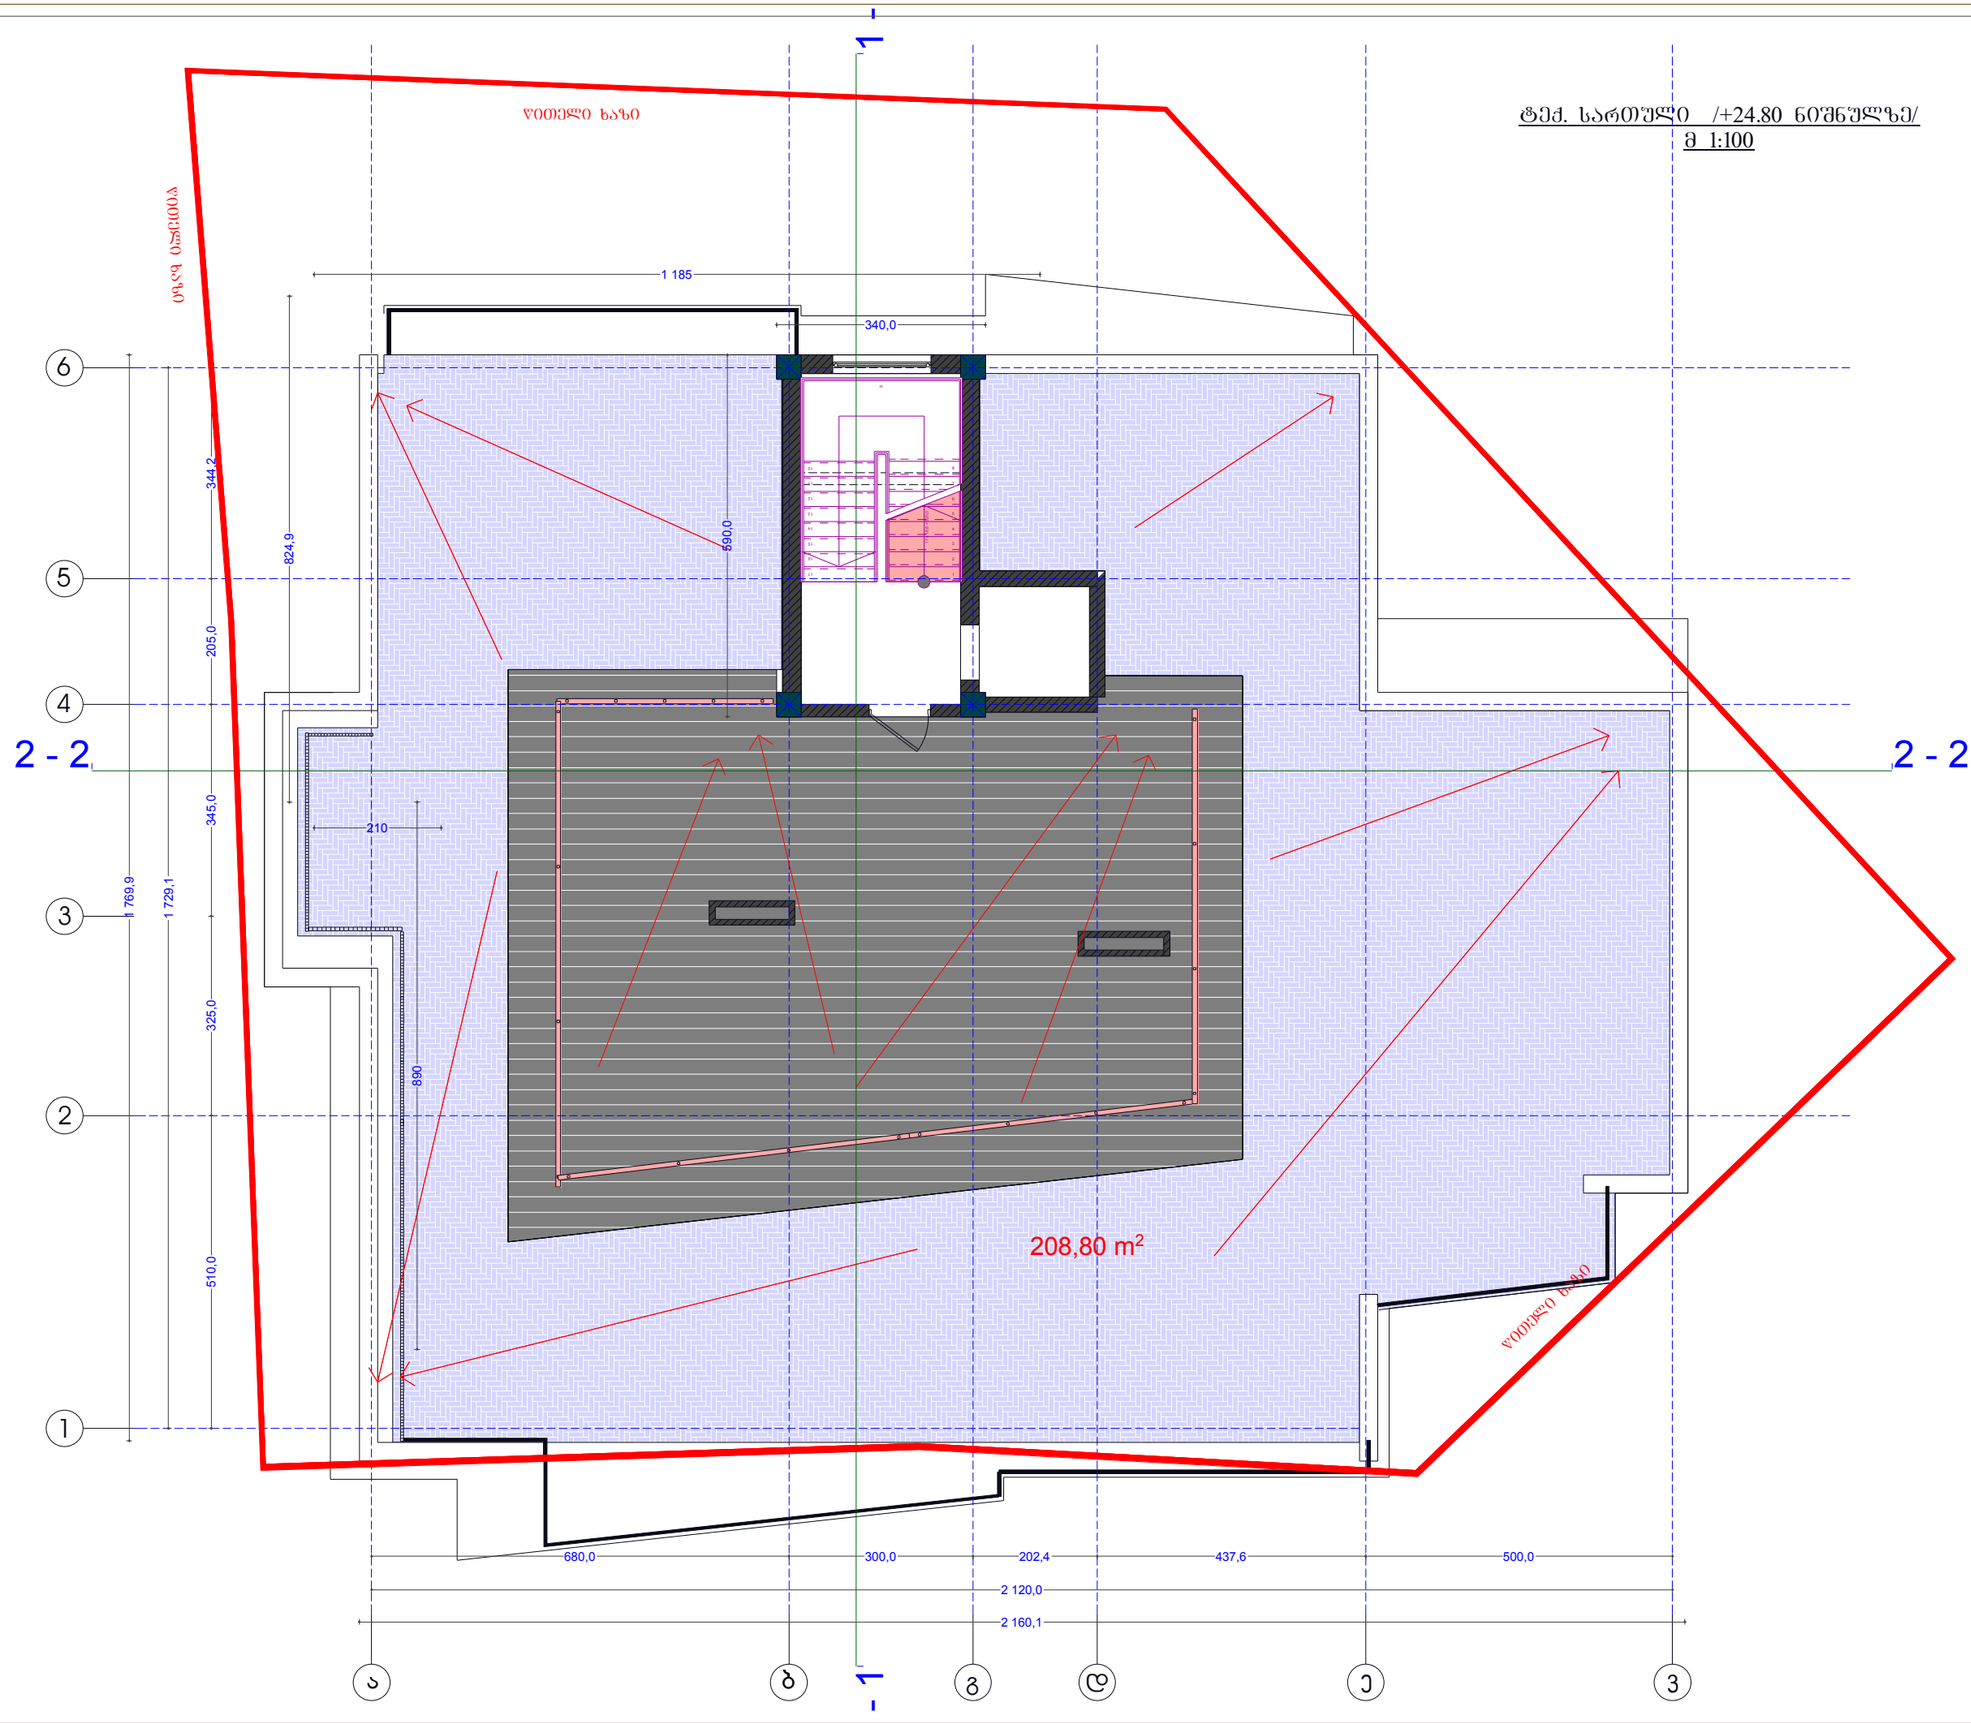

ტექ. სართულის გეგმა
+24.80 ნიშნულზე
მ 1:100

დირექტორი		მ. ვიბლიანი
არქიტექტორი		მ. ვიბლიანი
არქიტექტორი		დ. ბერულავა

საპროექტო ობიექტის მისამართი

ქ. ობოლისი ოლორის ქ. № 3

დამკვეთი

შ.პ.ს. – "D&D"

დასაპროექტებელი ობიექტი

მრავალფუნქციური საცხოვრებელი სახლი

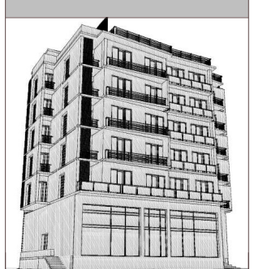

TERA + ARCHITECTURE COMPANY

არქიტექტურული ნაწილი

სტადია	წარდგენის რიგ.	წარდგენი
პროექტი	13	12

27. 09. 2013

სახურავის გეგმა /+24.80 ნიშნულზე/
მ 1:100

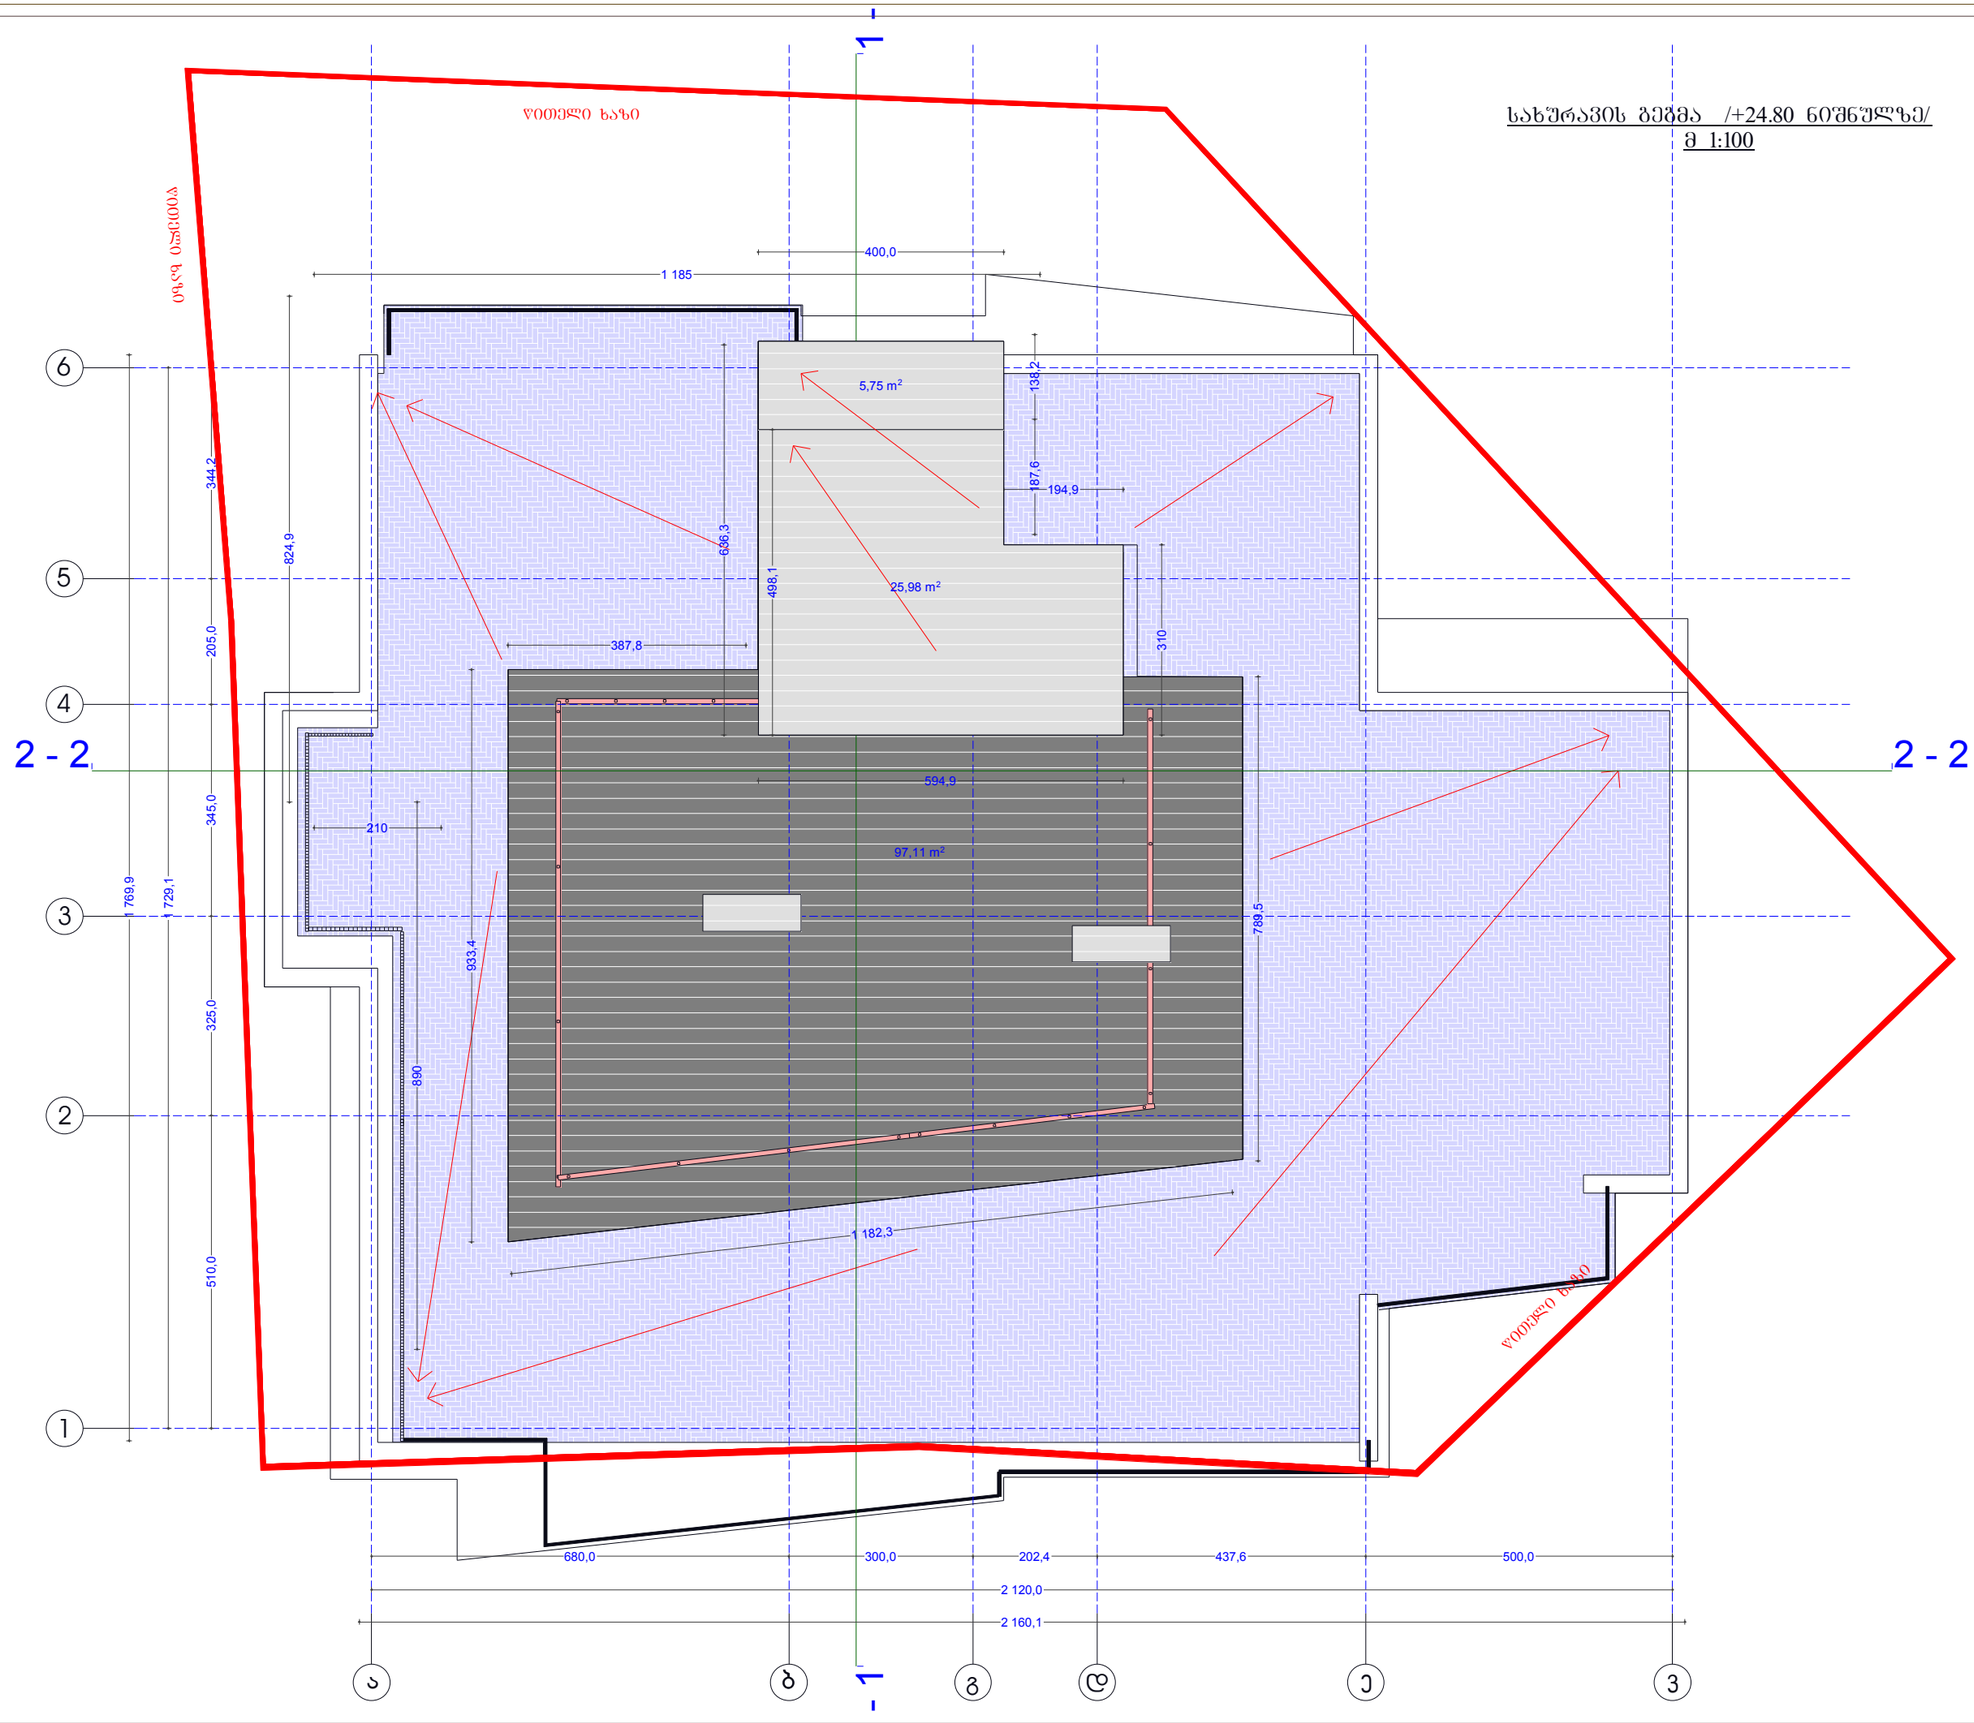

სახურავის გეგმა
+24.80 ნიშნულზე
მ 1:100

დირექტორი		ბ. ვიბლიანი
არქიტექტორი		ბ. ვიბლიანი
არქიტექტორი		დ. ბერულავა

საპროექტო ობიექტის მისამართი

ქ. ობოლისი ოლორის ქ. № 3

დამკვეთი

შ.პს. – "D&D"

დასაპროექტებელი ობიექტი

მრავალფუნქციური საცხოვრებელი სახლი

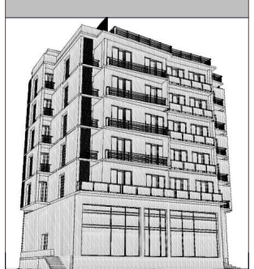

TERA + ARCHITECTURE COMPANY

არქიტექტურული ნაწილი

სტადია	ფურცლების რაოდ.	ფურცელი
პროექტი	13	13

27. 09. 2013