ფასადი 3 - ა

ღერძებში

მ 1:100



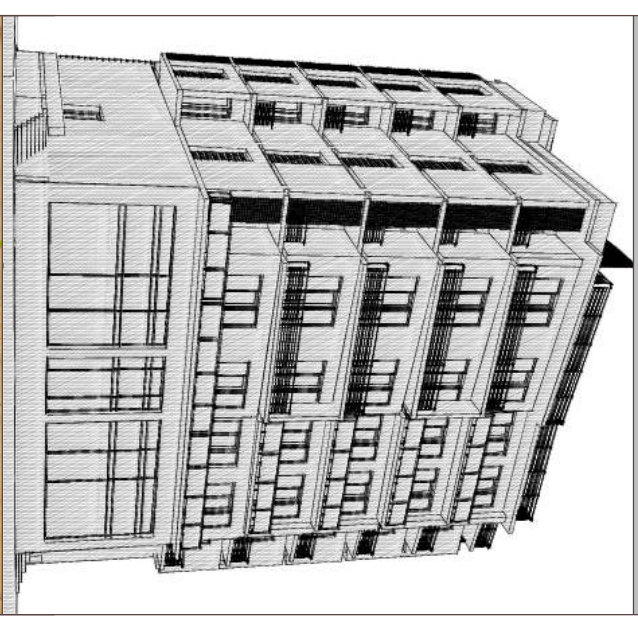

არქიტექტურული ნაწილი

TERA + ARCHITECTURE COMPANY

27. 09. 2013

ფასადი 3 - ა ღერძებში მ 1:100	
დირექტორი	გ. ჩიხლაძე
არქიტექტორი	გ. ჩიხლაძე
არქიტექტორი	ჯ. ბარძენაშვ
საპროექტო ობიექტის მისამართი	ქ. თბილისი ილიკოს ქ. № 3
დამკვეთი	შ.პ.ს. -- "D&D"
დასახელება ობიექტი	მრავალფუნქციური საცხოვრებელი სახლი

ფასადი 1 - 6 დერძებში
მ 1:100

დირექტორი		მ. ვიბლიანი
არქიტექტორი		მ. ვიბლიანი
არქიტექტორი		დ. ბერულავა

საპროექტო ობიექტის მისამართი

ქ. თბილისი ოლორის ქ. № 3

დამკვეთი

შ.პს. – "D&D"

დასაპროექტებელი ობიექტი

მრავალფუნქციური საცხოვრებელი სახლი



TERA + ARCHITECTURE COMPANY

არქიტექტურული ნაწილი

სტადია	შესრულების რაოდ.	შესრულდა
პროექტი	19	17

27. 09. 2013

ფასადი 1 - 6
დერძებში
მ 1:100















TERA + ARCHITECTURE COMPANY

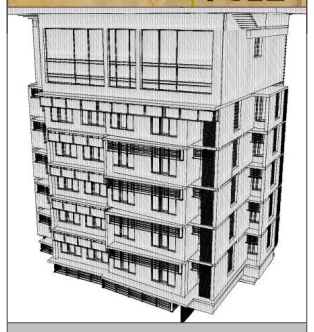


27. 09. 2013

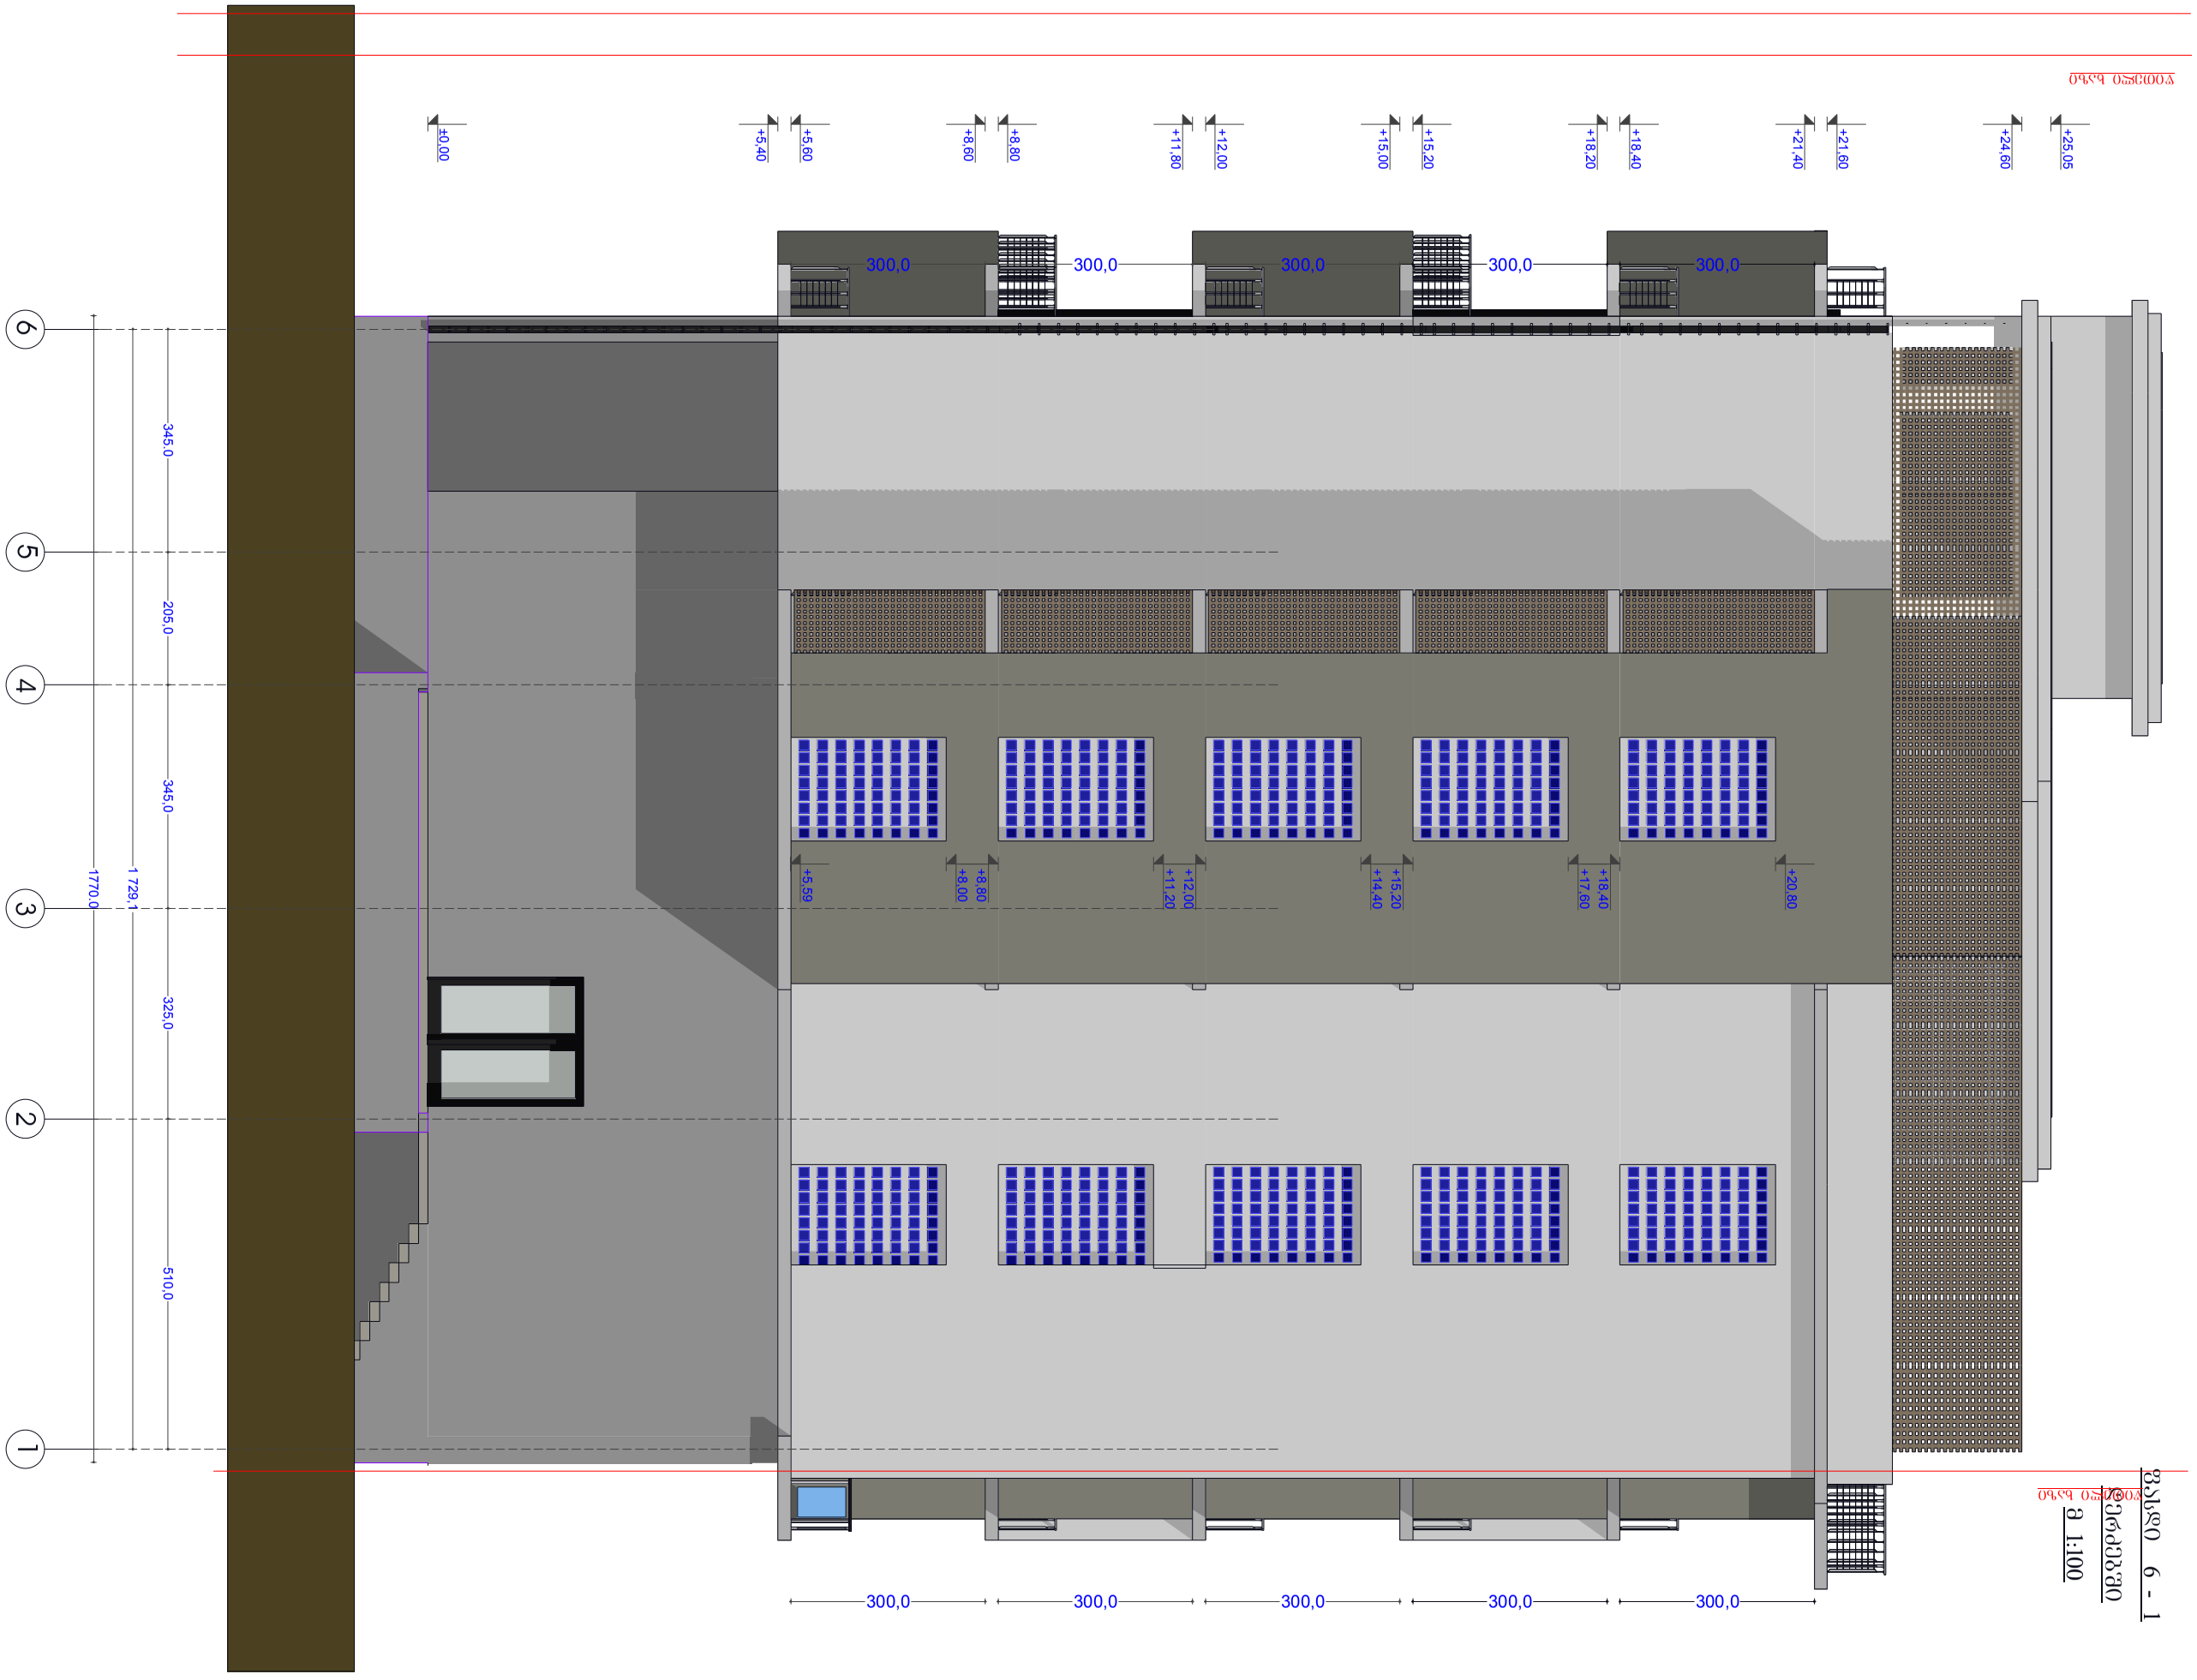

ფასადი 6 - 1
მასშტაბი 1:100

არქიტექტორი	
კონსტრუქციული ნაწილი	
ინჟინერი	
ინჟინერი	
ინჟინერ