1 სართულის გეგმა ±0.00 ნიშნულზე
მ.1:200

			ქ.თბილისში წულიკიძის 6 ნომერში არსებული შენობის რეკონსტრუქცია / სასტუმრო	
			არქიტექტურული ნაწილი	სტადია ტპ
პრ.ავტორი		ი.შიხიაშვილი	1 სართულის გეგმა ±0.00 ნიშნულზე	
				ფურც. № ას-
			მ.1:200	ინვ. №	ფურცლები

1 2 3 4 5 6

ბ ა

1 2

685 680 680 680 685

15 15 323 15 323 10 10 323 15 323 10 10 323 15 315 550 18 13 320 15 320 13 390 17 232 15 405 440 15 15

150 50 30 30 475 110 20 230 510

505 505 510

17.90 m² 17.72 m² 17.72 m² 17.72 m² 17.72 m² 17.72 m²

4.35 m² 4.35 m² 4.35 m² 4.35 m² 4.35 m² 4.35 m²

17.12 m²

დირექტორის კაბინეტი 28.78 m²

2.80 m²

თაროები 17.16 m² თაროები

სამრეცხაო 28.96 m²

5.39 m² 2.35 m²

რეცეპცია

±0.000

104.07 m²

12.87 m² 12.87 m²

მაგიდა

22.10 m²

655 33 200 30 50 680 685

1 სართულის გეგმა
მ.1:100

			ქ.თბილისში წულიკიძის 6 ნომერში არსებული შენობის რეკონსტრუქცია / სასტუმრო	
			არქიტექტურული ნაწილი	სტადია ტპ
პრ.ავტორი		ი.შიხიაშვილი	1 სართულის გეგმა	
				ფურც. № ას-
			მ.1:100	ინვ. № ფურცლები

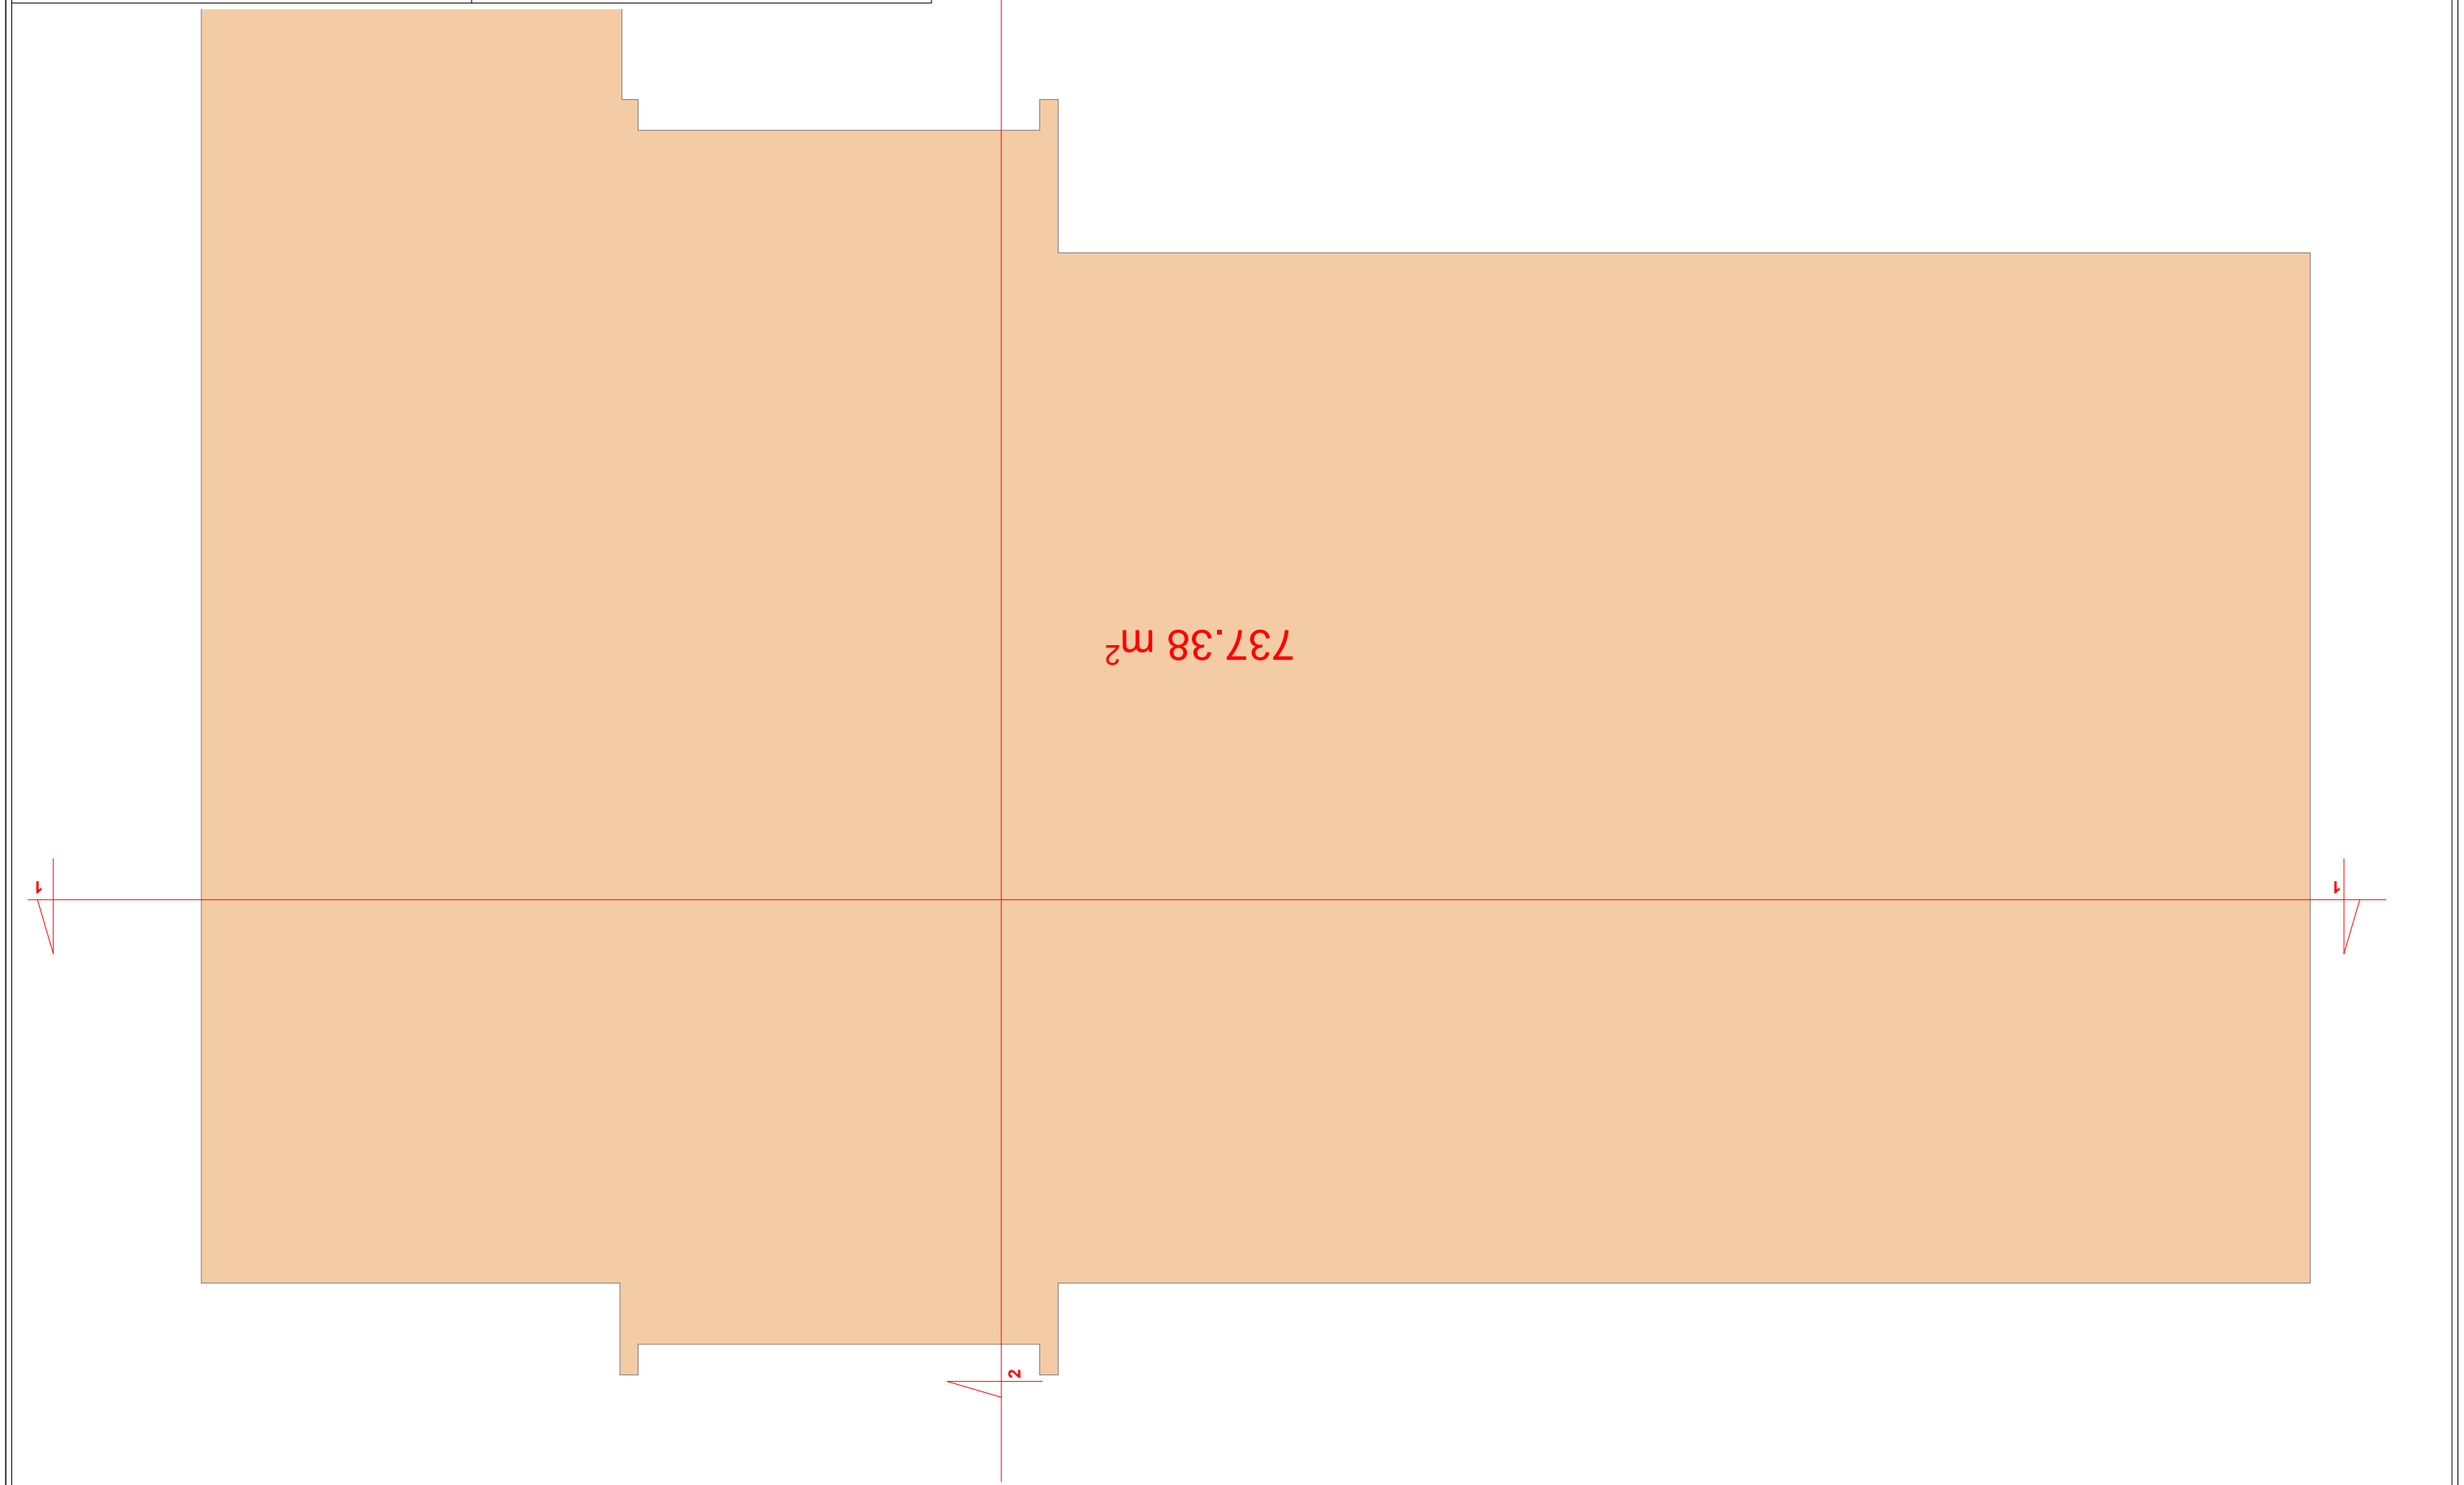

ქ.თბილისში წულიკიძის 6 ნომერში არსებული
შენობის რეკონსტრუქცია / სასტუმრო

inv. #

პრ.ავტორი

არქიტექტურული ნაწილი

ფურცლები

სტადია ტპ

ფურც. # ას-

ი.შიხიაშვილი

737.38 m2

1 სართულის გეგმა

1 1

2 2

m.1:100

m.1:100

1 სართულის გეგმა

ქ.თბილისში წულიკიძის 6 ნომერში არსებული

შენობის რეკონსტრუქცია / სასტუმრო

inv. #

პრ.ავტორი

არქიტექტურული ნაწილი

ფურცლები

სტადია ტპ

ფურც. # ას-

ი.შიხიაშვილი

19 x 16 = 300
1

2

3

4

5

6

7

9

8
11

10

12

13

14

15

16

17

18

230 20 110 475 510 475 30 30 50

685 680 680 680 685

150

15 15 323 15 323 10 10 323 15 323 10 10 323 15 315 18 13 320 15 320 13 17 315 15 323

15
15

150 180 505 510 505 180 50

56 90

1
15 160 15 160 15

1
90 54

25
54 90

1
15 160 15 160 15

1
90 54

25
54 90

1
15 160 15 160 15

1
90 54 25 185 40 90

5
15 160 15 145 25 54 90

1
15 160 15 160 15

3
90 55 30

100 30

20

60 340 105

15

45

35

95 15 160 15 95

35

30

15

15

105 340 30

30 20

30 100

685 680 680 680 685

505 510 505

30 485 15 380 300 360 50 30 200

300

90 90 130 600

90 90 65 215 40

345 480

550

390

4.000

3.300

17.90 m2

4.35 m2

17.72 m2

4.35 m2

17.72 m2

4.35 m2

17.72 m2

4.35 m2

17.72 m2

4.35 m2

17.72 m2

4.35 m2

17.90 m2

4.35 m2

17.72 m2

4.35 m2

17.72 m2

4.35 m2

17.72 m2

4.35 m2

17.72 m2

4.35 m2

17.72 m2

4.35 m2

17.72 m2

4.34 m2

17.90 m2

4.34 m2

16.44 m2

4.35 m2

16.61 m2

4.35 m2

26.44 m2

4.35 m2

24.12 m2

4.35 m2

24.12 m2

4.35 m2

17.12 m2

54.08 m2

სახურავი

185 290 185

3 4

5 6

3 4 5

1

1

2

2

b

g

d

6

a

b

g

d

a

2 სართულის გეგმა +4.00 ნიშნულზე

m.1:200

m.1:200

2 სართულის გეგმა
+4.00 ნიშნულზე

ქ.თბილისში წულიკიძის 6 ნომერში არსებული
შენობის რეკონსტრუქცია / სასტუმრო

inv. #

პრ.ავტორი

არქიტექტურული ნაწილი

ფურცლები

სტადია ტპ

ფურც. # ას-

ი.შიხიაშვილი

19 x 16 = 300
1

2

3

4

5

6

7

9

8
11

10

12

13

14

15

16

17

18

230 20 110 475 510 475 30 30 50

685 680 680 680 685

150

15 15 323 15 323 10 10 323 15 323 10 10 323 15 315 18 13 320 15 320 13 17 315 15 323

15
15

150 180 505 510 505 180 50

56 90

1
15 160 15 160 15

1
90 54

25
54 90

1
15 160 15 160 15

1
90 54

25
54 90

1
15 160 15 160 15

1
90 54 25 185 40 90

5
15 160 15 145 25 54 90

1
15 160 15 160 15

3
90 55 30

100 30

20

60 340 105

15

45

35

95 15 160 15 95

35

30

15

15

105 340 30

30 20

30 100

685 680 680 680 685

505 510 505
360 50 30 200

480

550

390

4.000

17.90 m2

4.35 m2

17.72 m2

4.35 m2

17.72 m2

4.35 m2

17.72 m2

4.35 m2

17.72 m2

4.35 m2

17.72 m2

4.35 m2

17.90 m2

4.35 m2

17.72 m2

4.35 m2

17.72 m2

4.35 m2

17.72 m2

4.35 m2

17.72 m2

4.35 m2

17.72 m2

4.35 m2

17.72 m2

4.34 m2

17.90 m2

4.34 m2

16.44 m2

4.35 m2

16.61 m2

4.35 m2

26.44 m2

4.35 m2

24.12 m2

4.35 m2

24.12 m2

4.35 m2

17.12 m2

54.08 m2

3 4

5 6

3 4 5

1

1

2

2

b

g

d

6

a

b

g

d

a

2 სართულის გეგმა

m.1:100

m.1:100

2 სართულის გეგმა

1 1

2 2

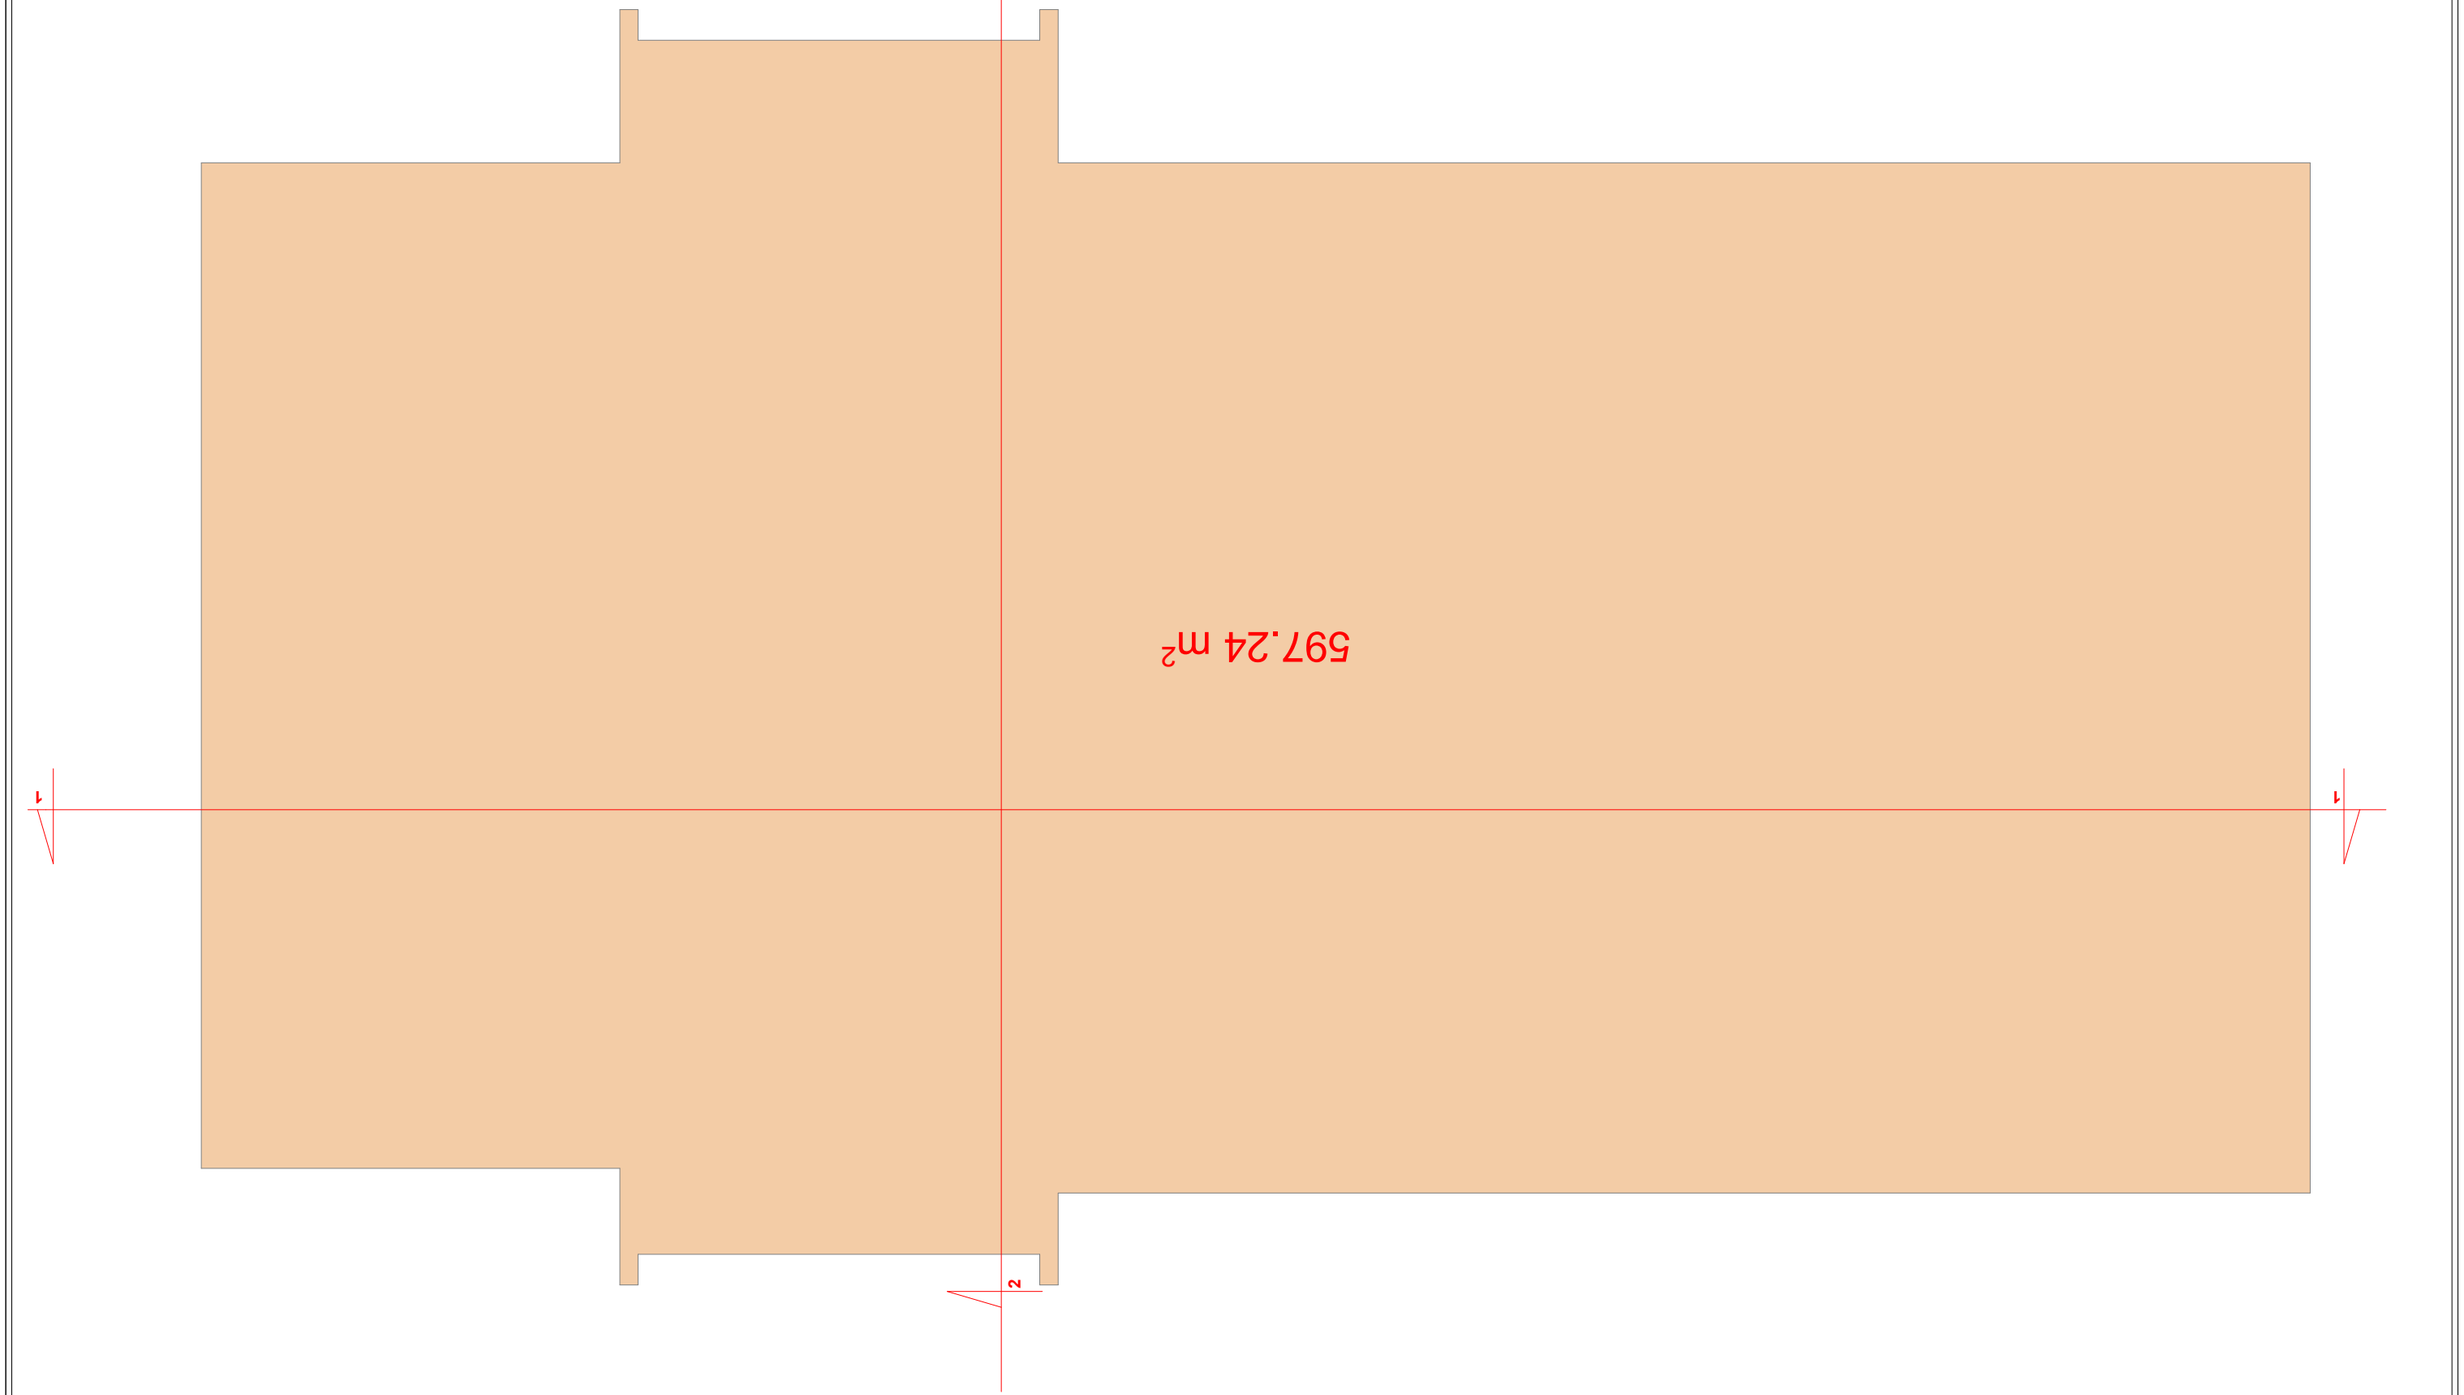

ქ.თბილისში წულიკიძის 6 ნომერში არსებული
შენობის რეკონსტრუქცია / სასტუმრო

inv. #

პრ.ავტორი

არქიტექტურული ნაწილი

ფურცლები

სტადია ტპ

ფურც. # ას-

ი.შიხიაშვილი

597.24 m2

2 სართულის გეგმა
m.1:100

m.1:100

2 სართულის გეგმა

1 1

2 2

ქ.თბილისში წულიკიძის 6 ნომერში არსებული
შენობის რეკონსტრუქცია / სასტუმრო

inv. #

პრ.ავტორი

არქიტექტურული ნაწილი

ფურცლები

სტადია ტპ

ფურც. # ას-

ი.შიხიაშვილი

19 x 16 = 300
1

2

3

4

5

6

7

9

8
11

10

12

13

14

15

16

17

18

20 110 475 510 475 30 30 50

685 680 680 680 685

150

15 15 323 15 323 10 10 323 15 323 10 10 323 15 315 18 13 320 15 320 13 17 315 15 323 15 15

330 505 510 505 180 50

56 90

1
15 160 15 160 15

1
90 54

25
54 90

1
15 160 15 160 15

1
90 54

25
54 90

1
15 160 15 160 15

1
90 54 25 185 40 90

5
15 160 15

37
90

18 25
54 90

1
15 160 15 160 15

3
90 55 30

20 60 340 105

15

45

35

95 15 160 15 95

35

30

15

15

105 340 30

30 20

30 100

685 680 680 680 685

505 510 505

7.000

17.90 m2

4.35 m2

17.72 m2

4.35 m2

17.72 m2

4.35 m2

17.72 m2

4.35 m2

17.72 m2

4.35 m2

17.72 m2

4.35 m2

17.90 m2

4.35 m2

17.72 m2

4.35 m2

17.72 m2

4.35 m2

17.72 m2

4.35 m2

17.72 m2

4.35 m2

17.72 m2

4.35 m2

17.72 m2

4.34 m2

17.90 m2

4.34 m2

16.44 m2

4.35 m2

16.61 m2

4.35 m2

26.44 m2

4.35 m2

24.12 m2

4.35 m2

24.12 m2

4.35 m2

17.24 m2

54.08 m2

480

550

390

3 4

5 6

3 4 5

1

1

2

2

b

g

d

6

a

b

g

d

a

3 სართულის გეგმა

m.1:100

m.1:100

3 სართულის გეგმა

1 1

2 2

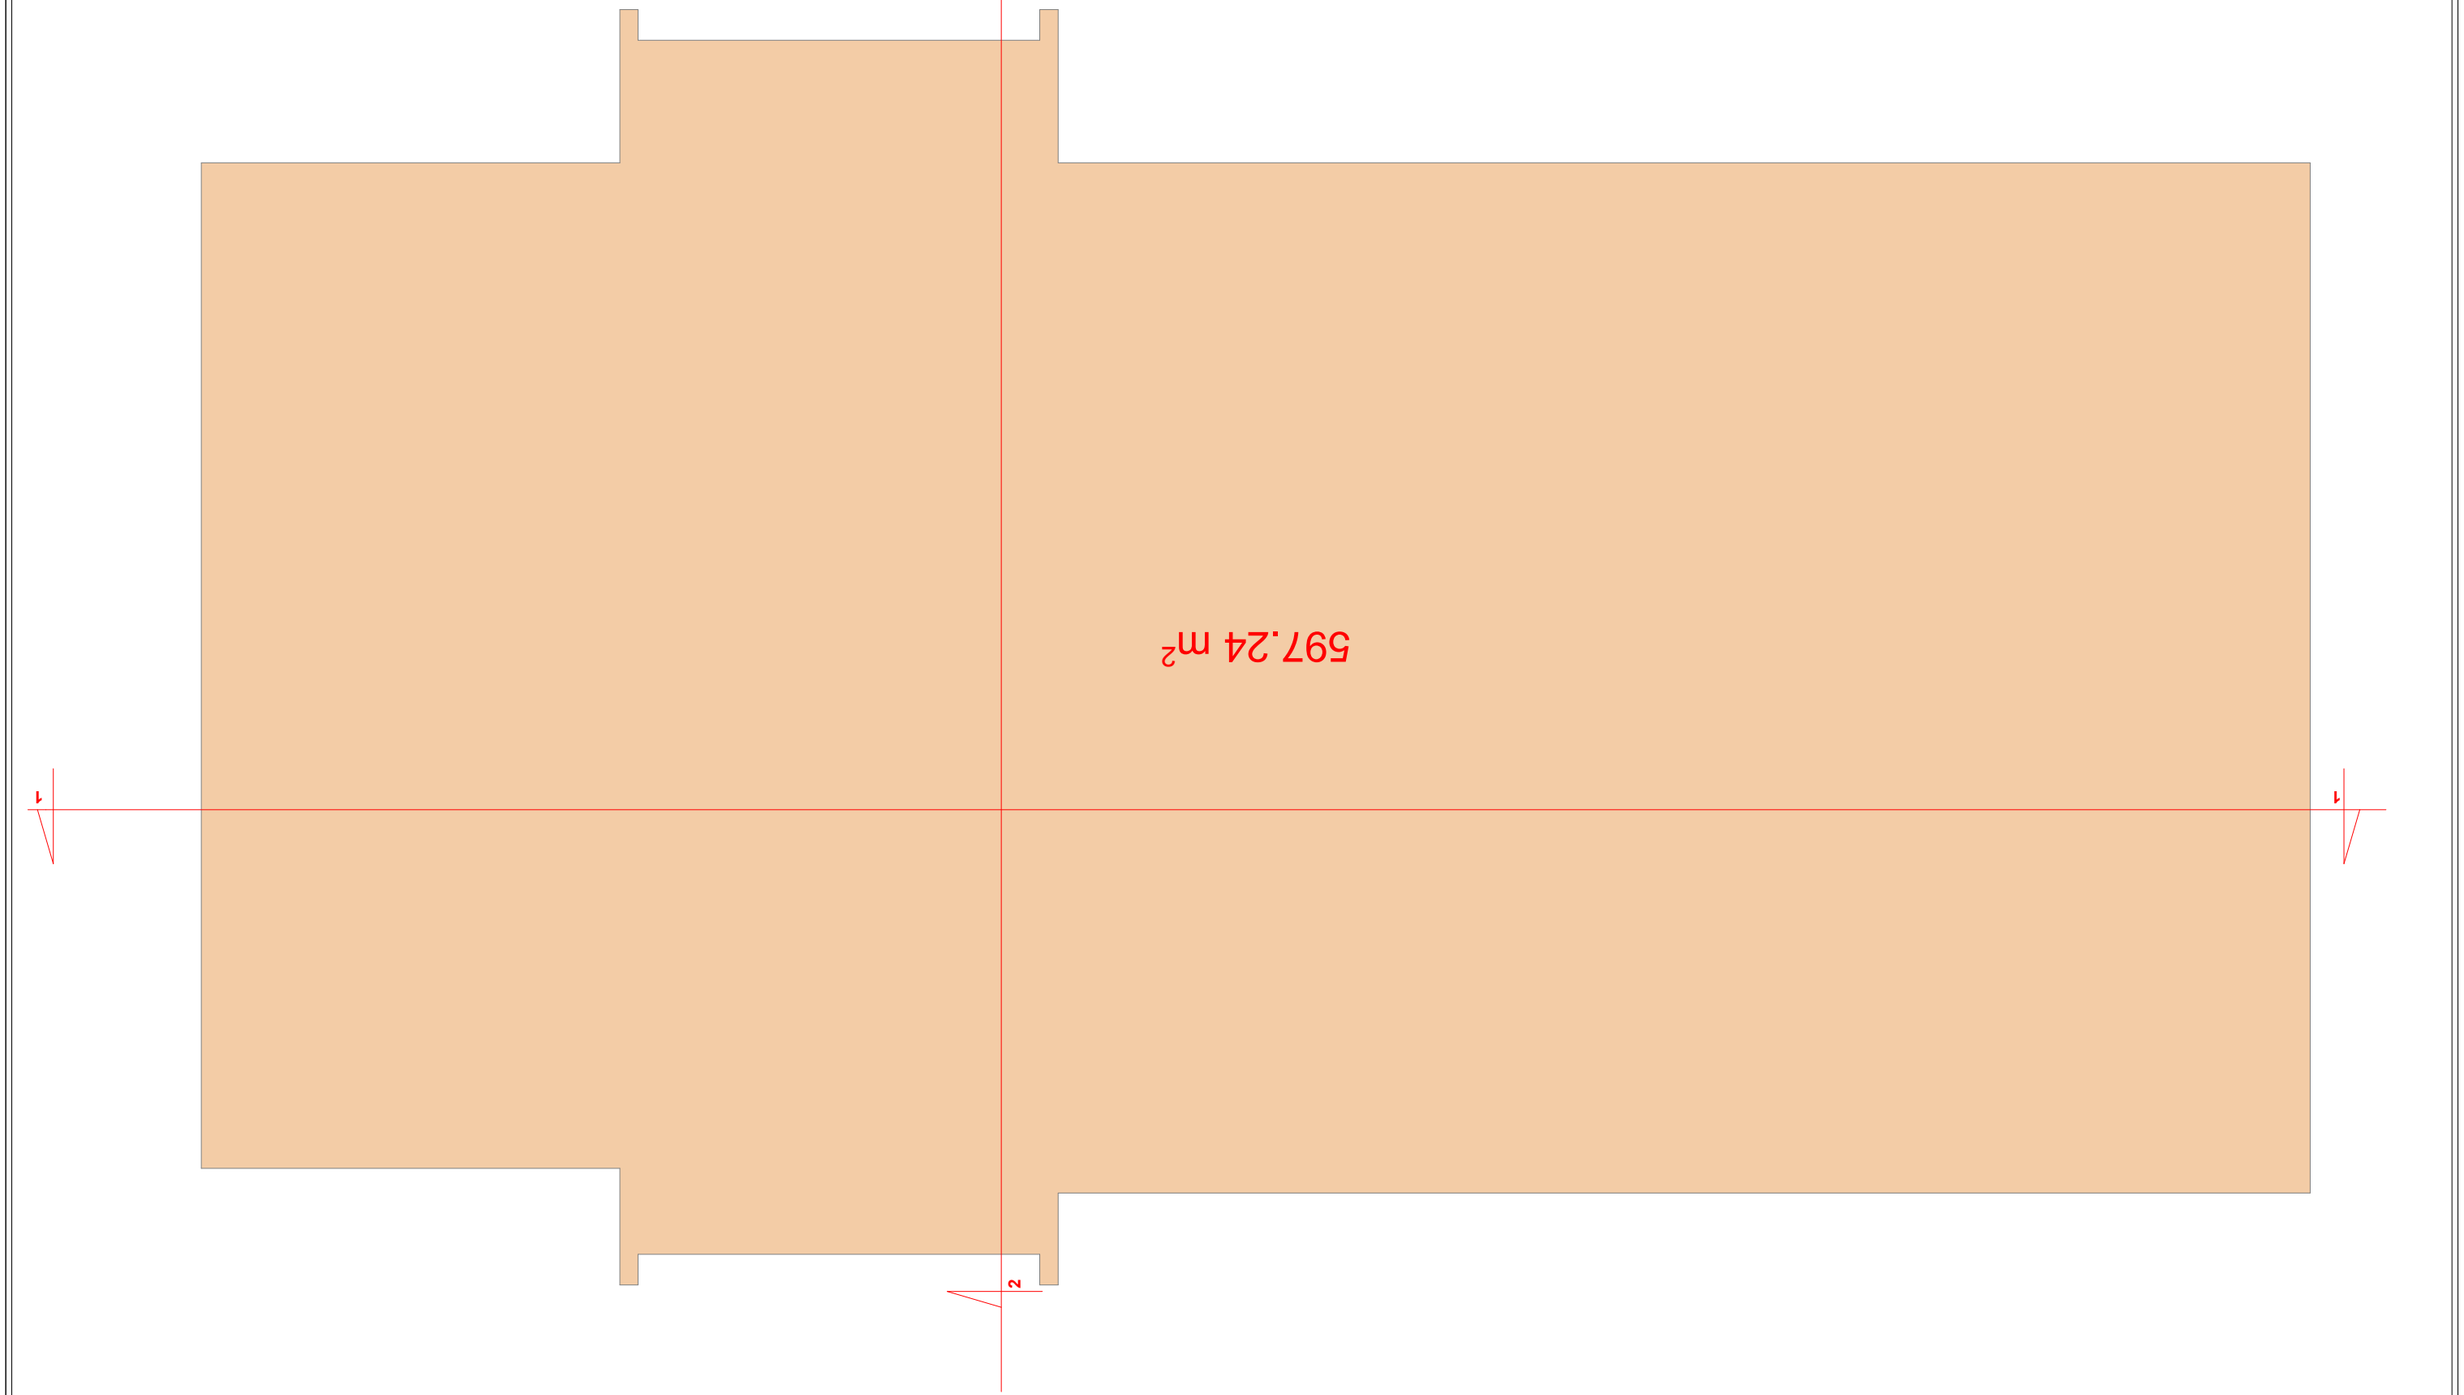

ქ.თბილისში წულიკიძის 6 ნომერში არსებული
შენობის რეკონსტრუქცია / სასტუმრო

inv. #

პრ.ავტორი

არქიტექტურული ნაწილი

ფურცლები

სტადია ტპ

ფურც. # ას-

ი.შიხიაშვილი

597.24 m2

3 სართულის გეგმა
m.1:100

m.1:100

3 სართულის გეგმა

1 1

2 2

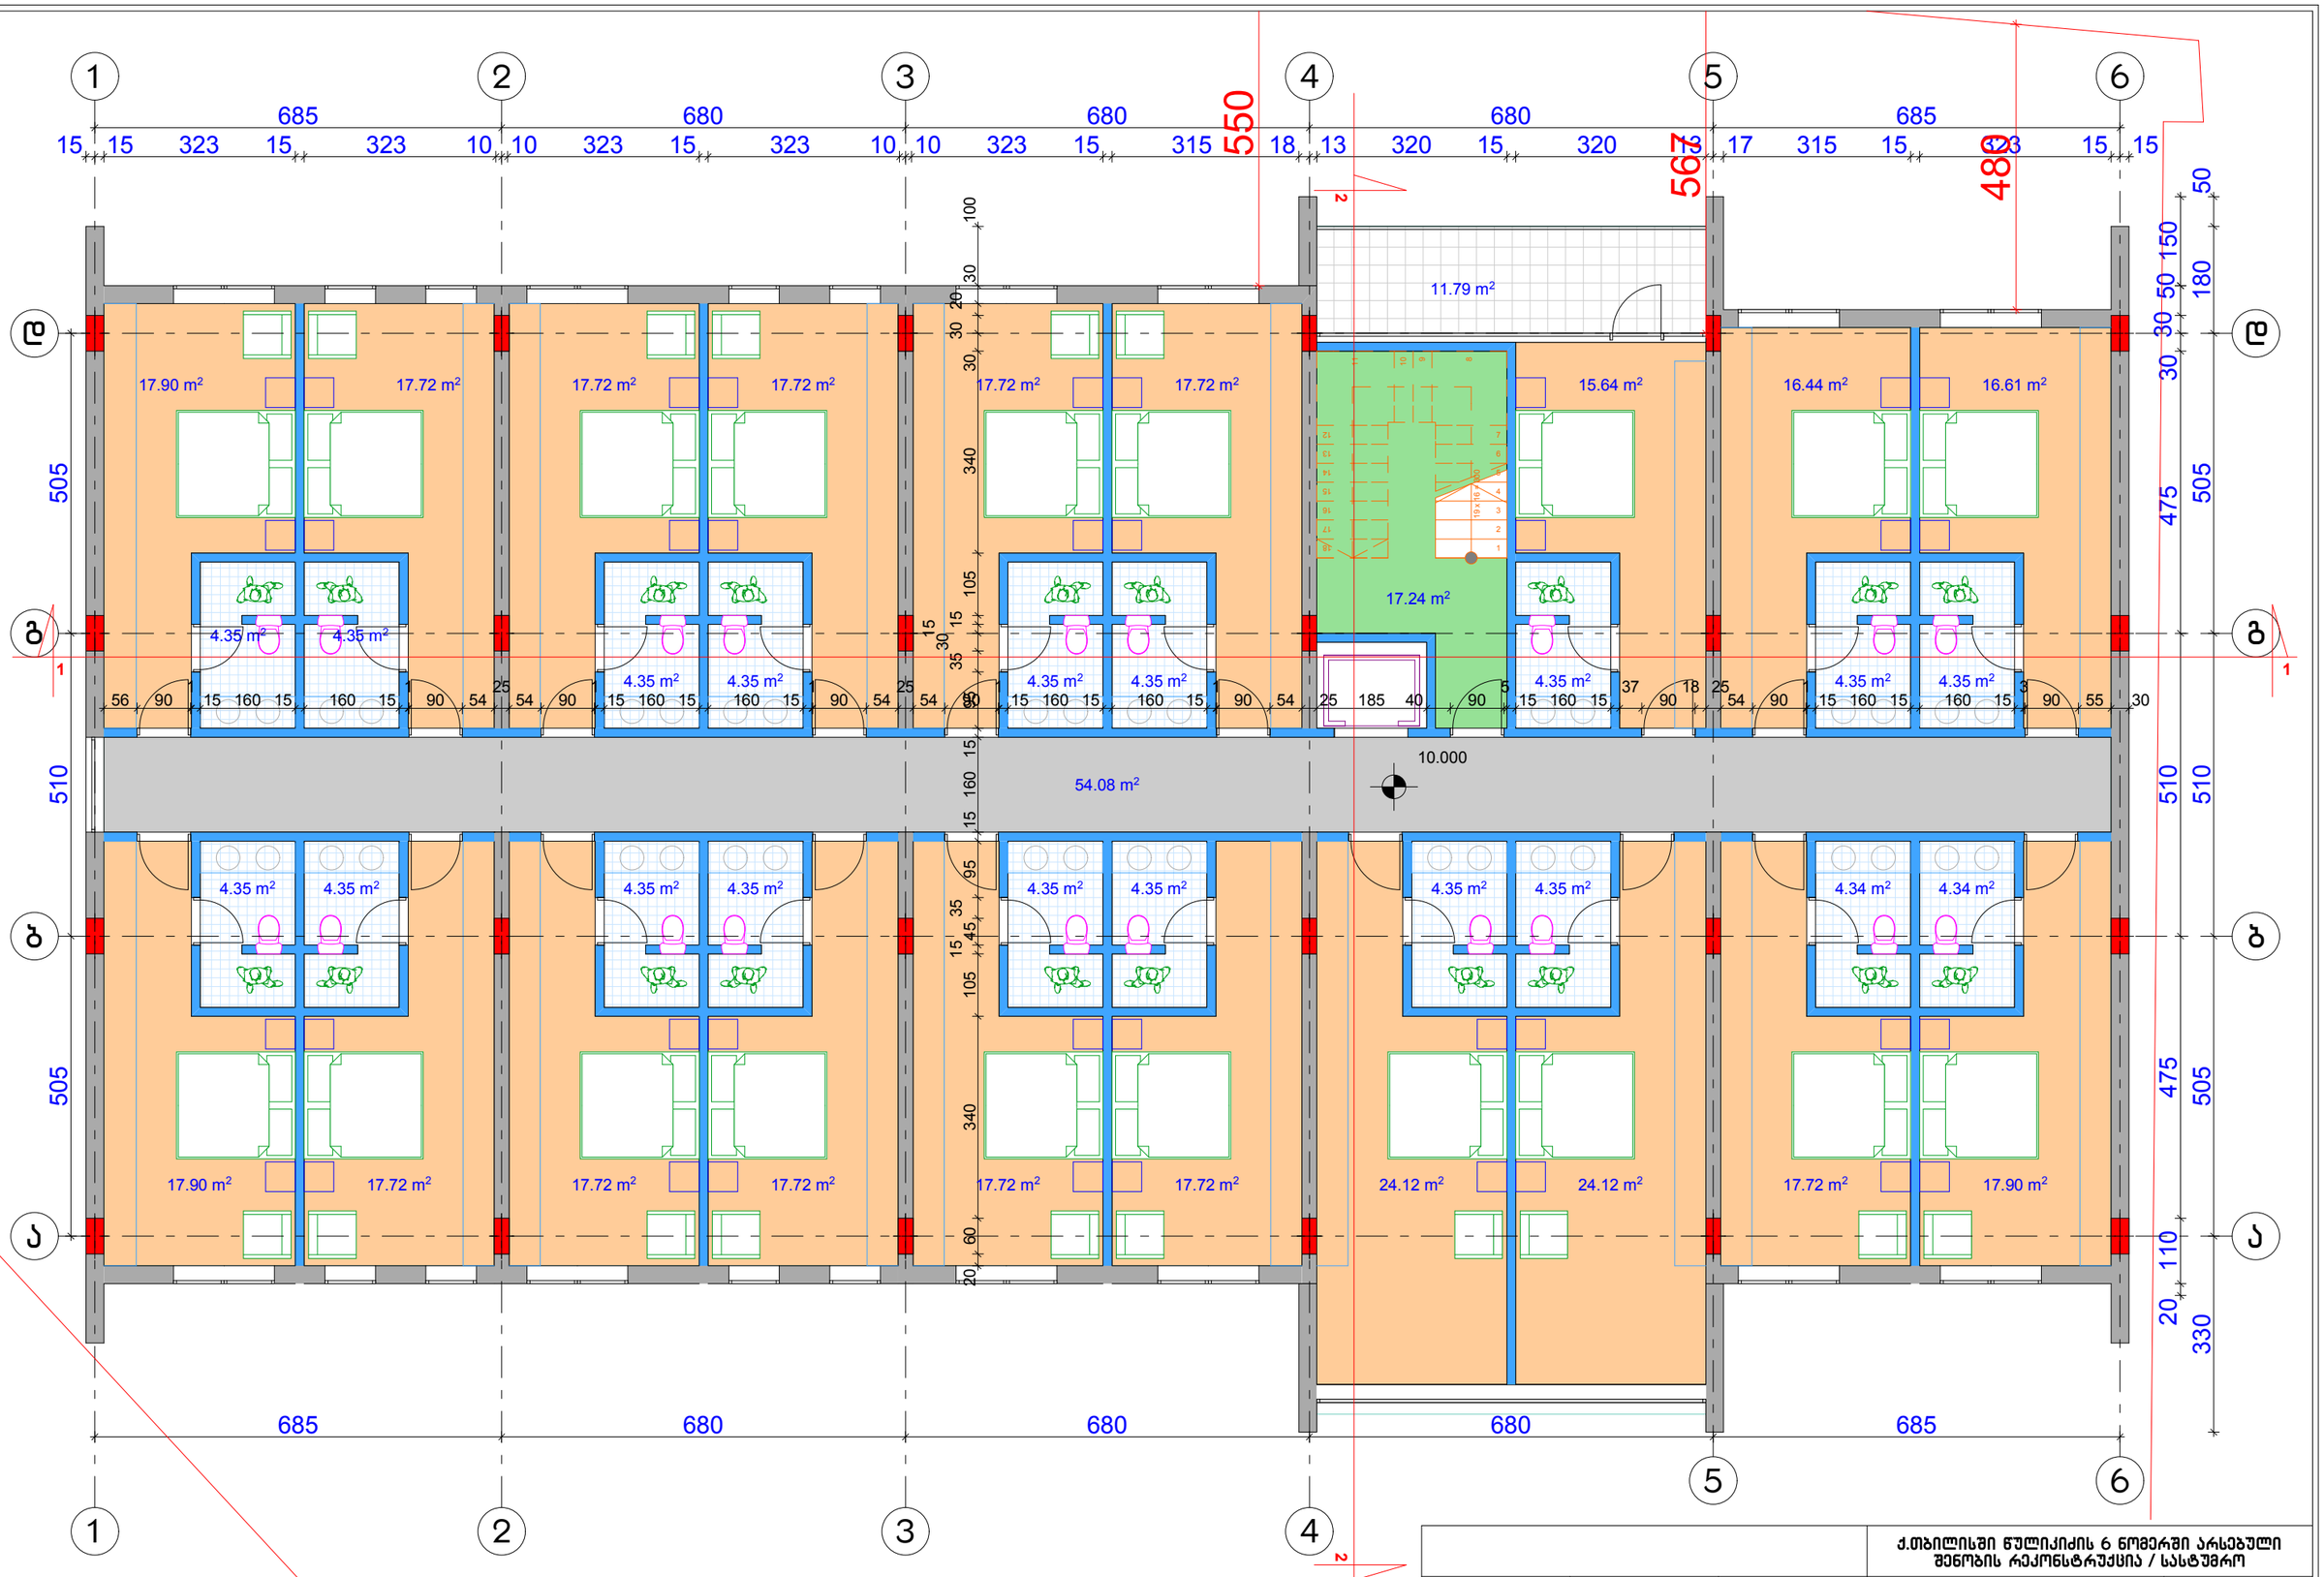

4 სართულის გეგმა
მ.1:100

			ქ.თბილისში წულიკიძის 6 ნომერში არსებული შენობის რეკონსტრუქცია / სასტუმრო	
			არქიტექტურული ნაწილი	სტადია ტპ
პრ.ავტორი		ი.შიხიაშვილი	4 სართულის გეგმა	
				ფურც. № ას-
			მ.1:100	ინვ. № ფურცლები

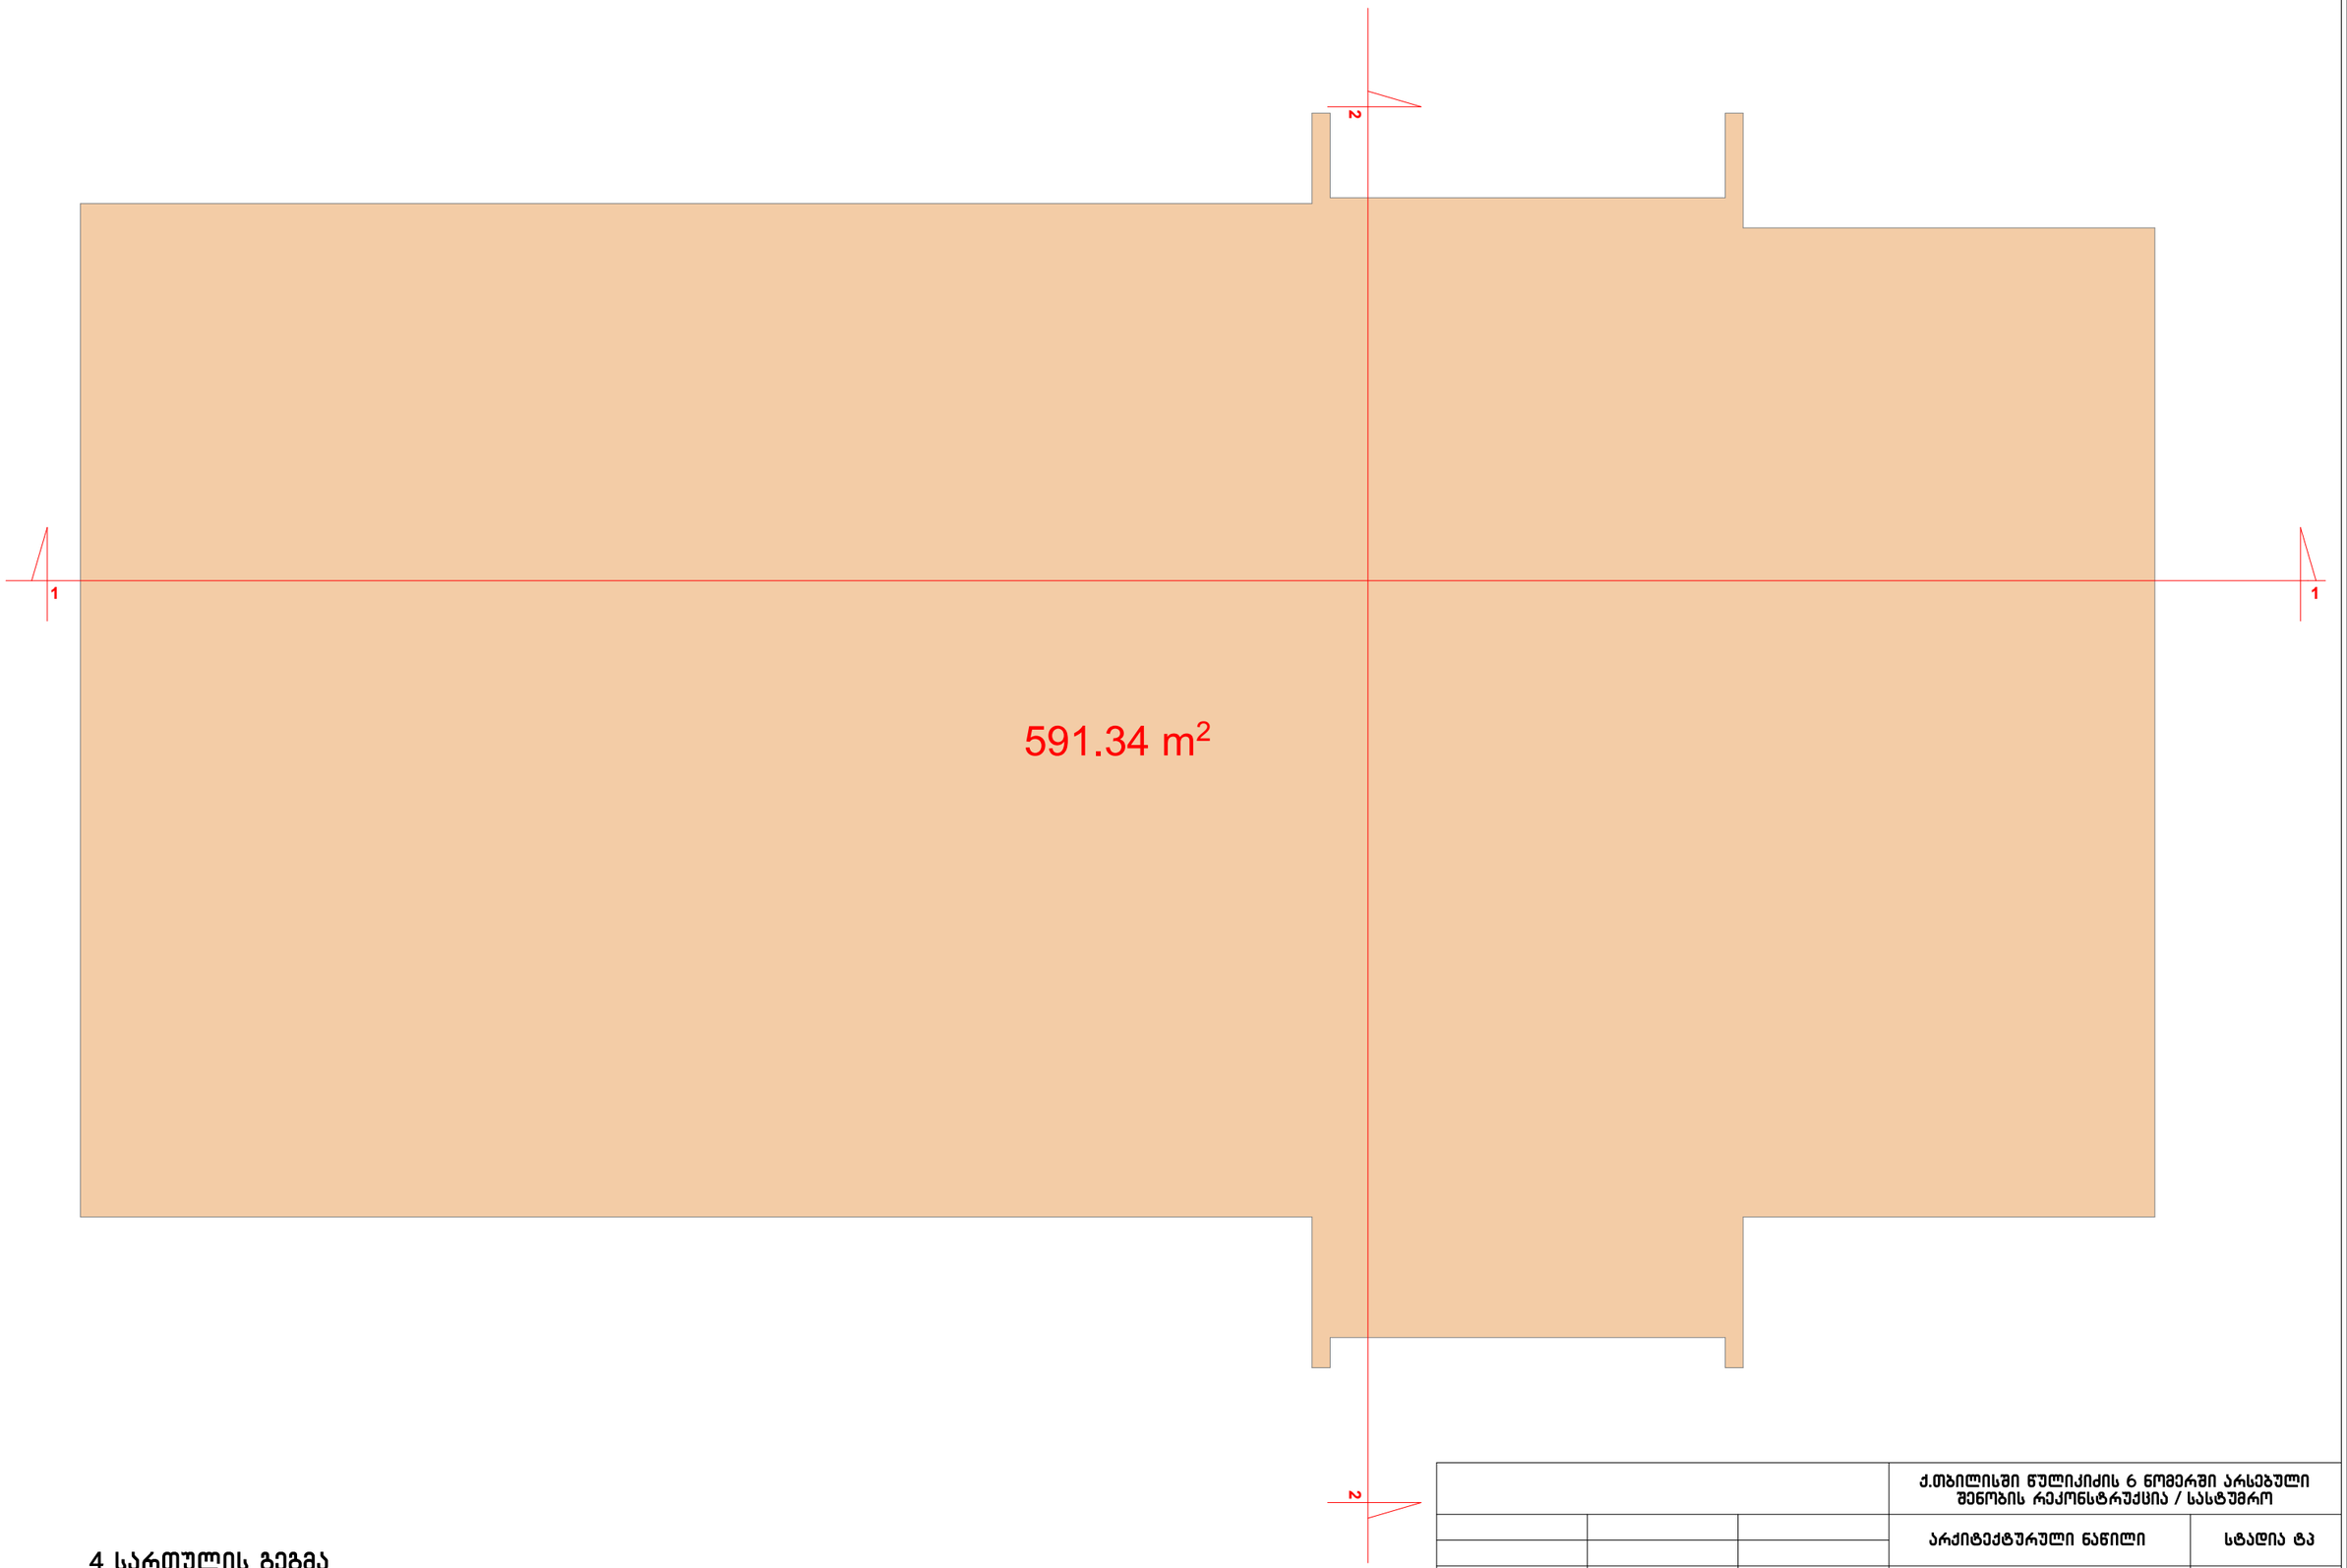

4 სართულის გეგმა
მ.1:100

			ქ.თბილისში წულიკიძის 6 ნომერში არსებული შენობის რეკონსტრუქცია / სასტუმრო	
			არქიტექტურული ნაწილი	სტადია ტპ
პრ.ავტორი		ი.შიხიაშვილი	4 სართულის გეგმა	
				ფურც. № ას-
			მ.1:100 ინვ. №	ფურცლები

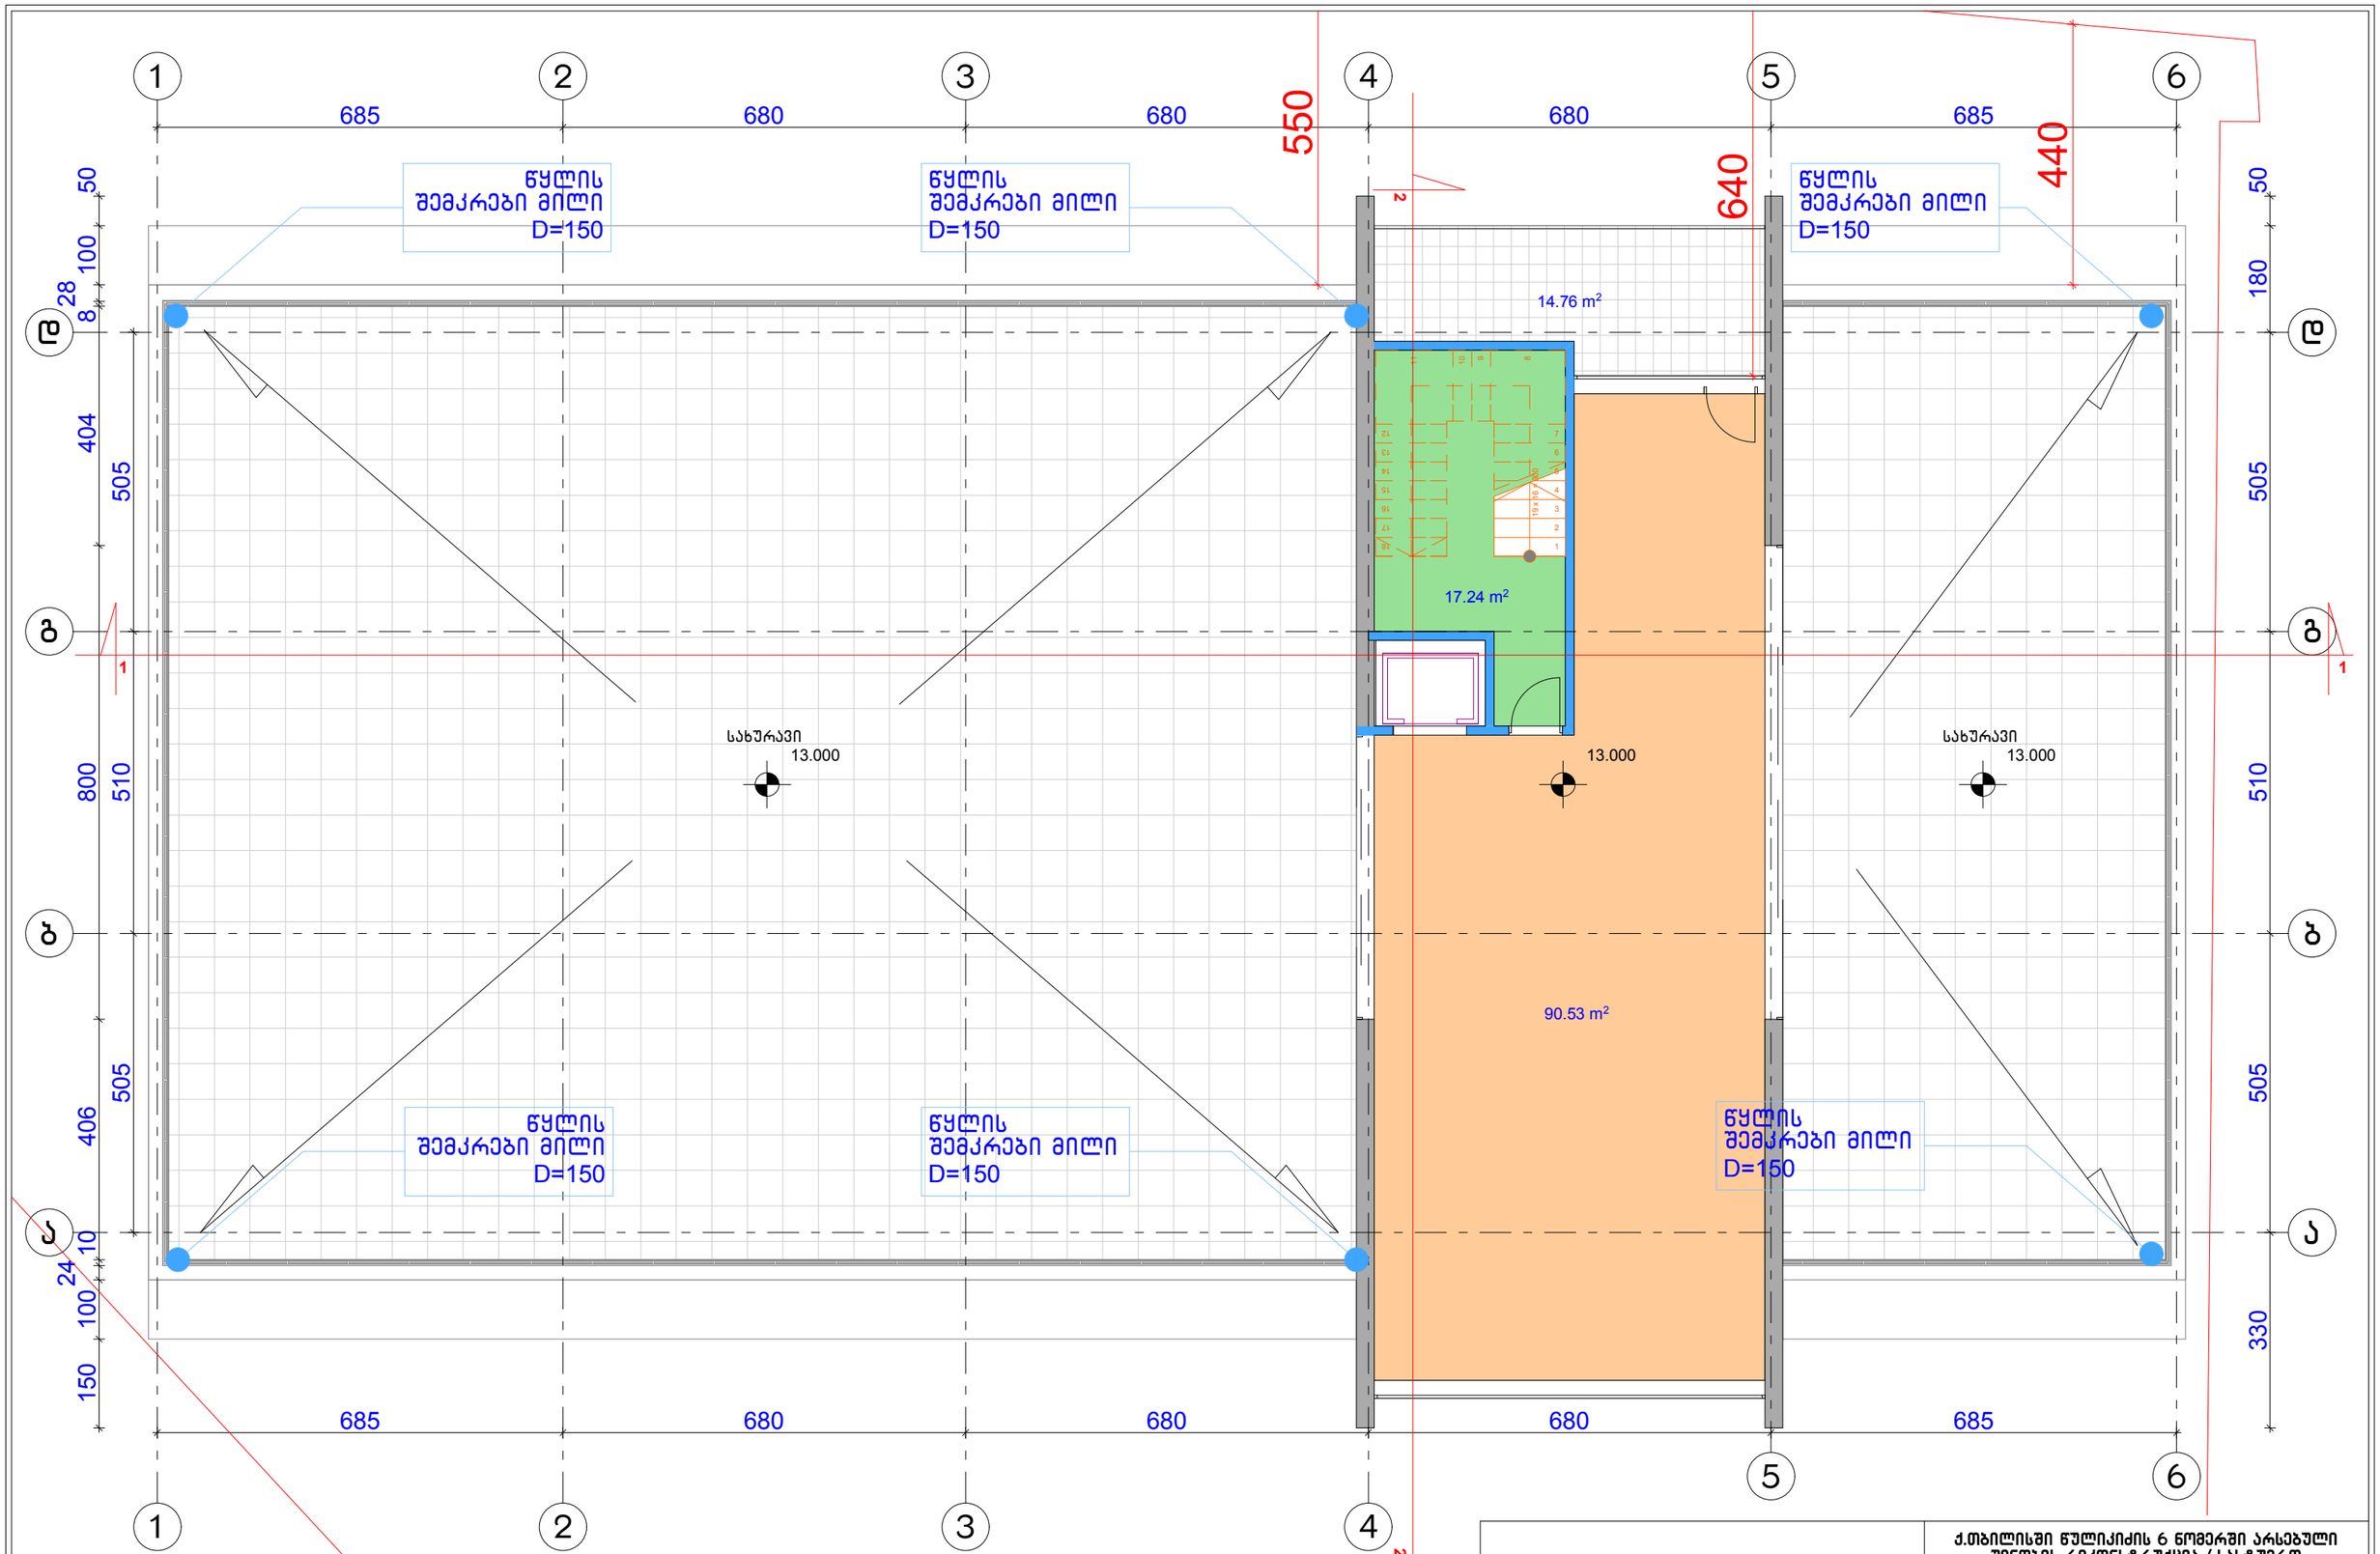

სართულის გეგმა +13.00 ნიშნულზე
მ.1:100

			ქ.თბილისში წულიკიძის 6 ნომერში არსებული შენობის რეკონსტრუქცია / სასტუმრო	
			არქიტექტურული ნაწილი	სტადია ტპ
პრ.ავტორი		ი.შიხიაშვილი	სართულის გეგმა +13.00 ნიშნულზე	
				ფურც. № ას-
			მ.1:100	ინვ. №	ფურცლები

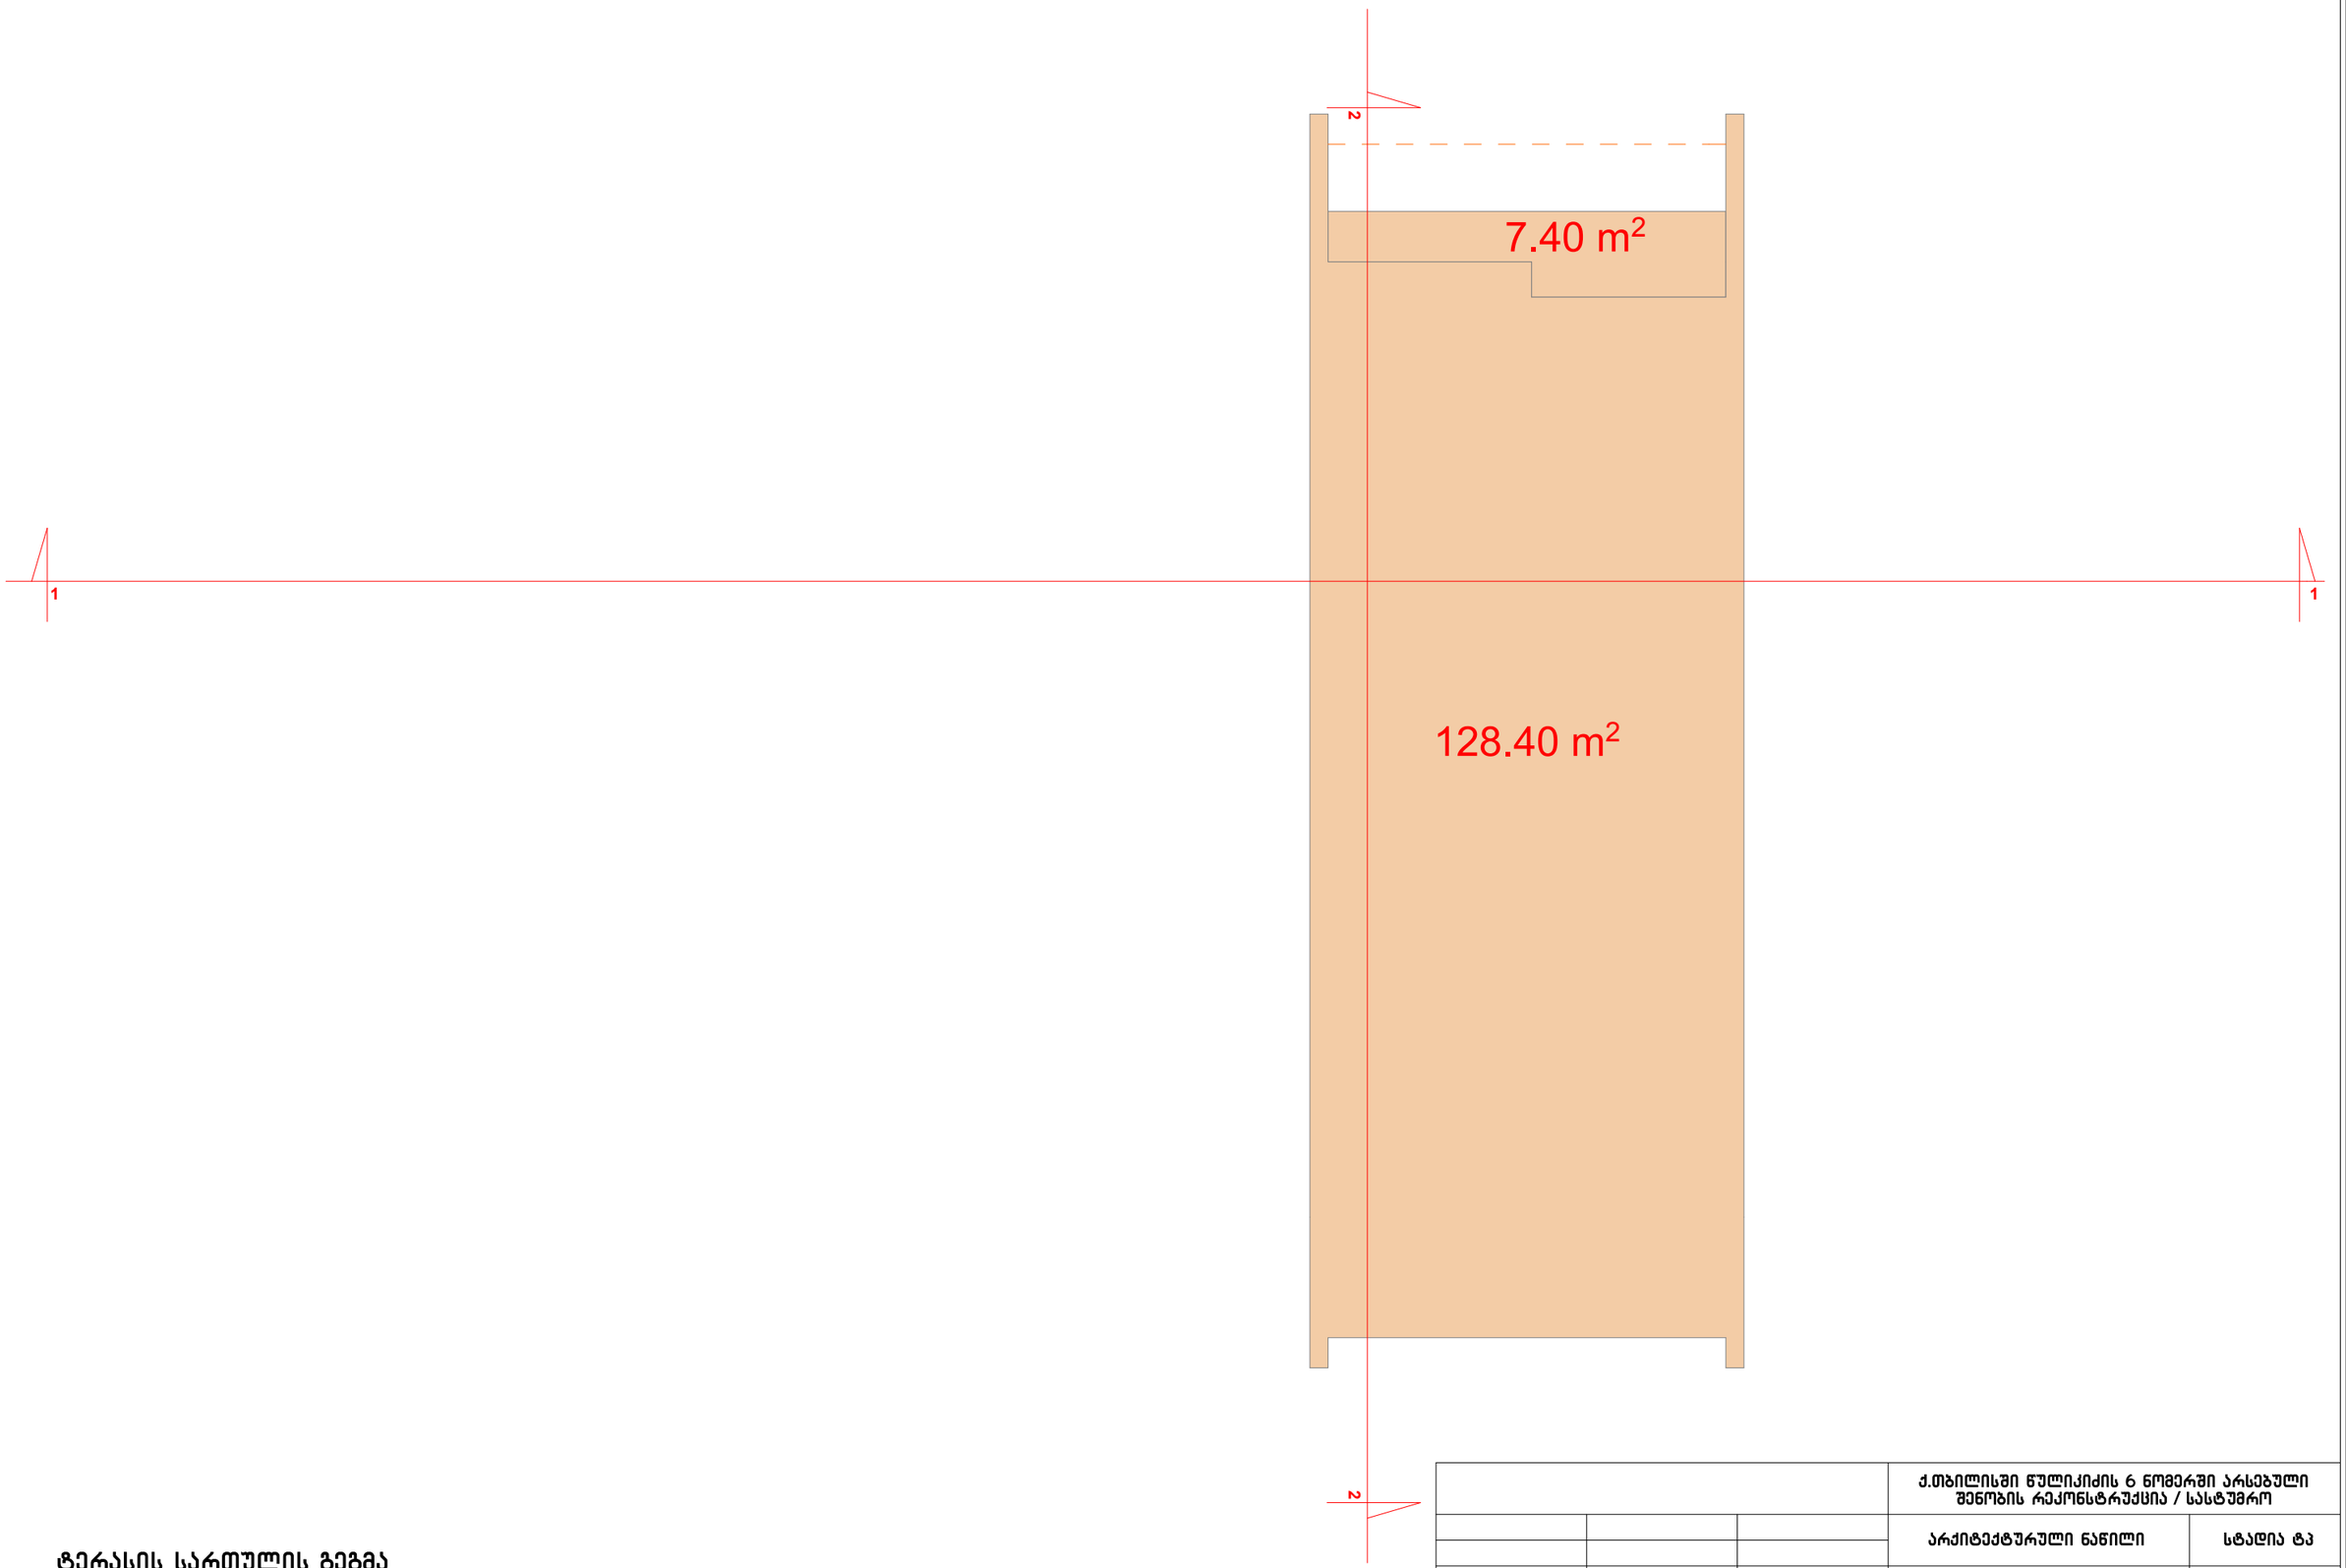

ტერასის სართულის გეგმა
მ.1:100

			ქ.თბილისში წულიკიძის 6 ნომერში არსებული შენობის რეკონსტრუქცია / სასტუმრო	
			არქიტექტურული ნაწილი	სტადია ტპ
პრ.ავტორი		ი.შიხიაშვილი	ტერასის სართულის გეგმა	
				ფურც. № ას-
			მ.1:100	ინვ. №	ფურცლები

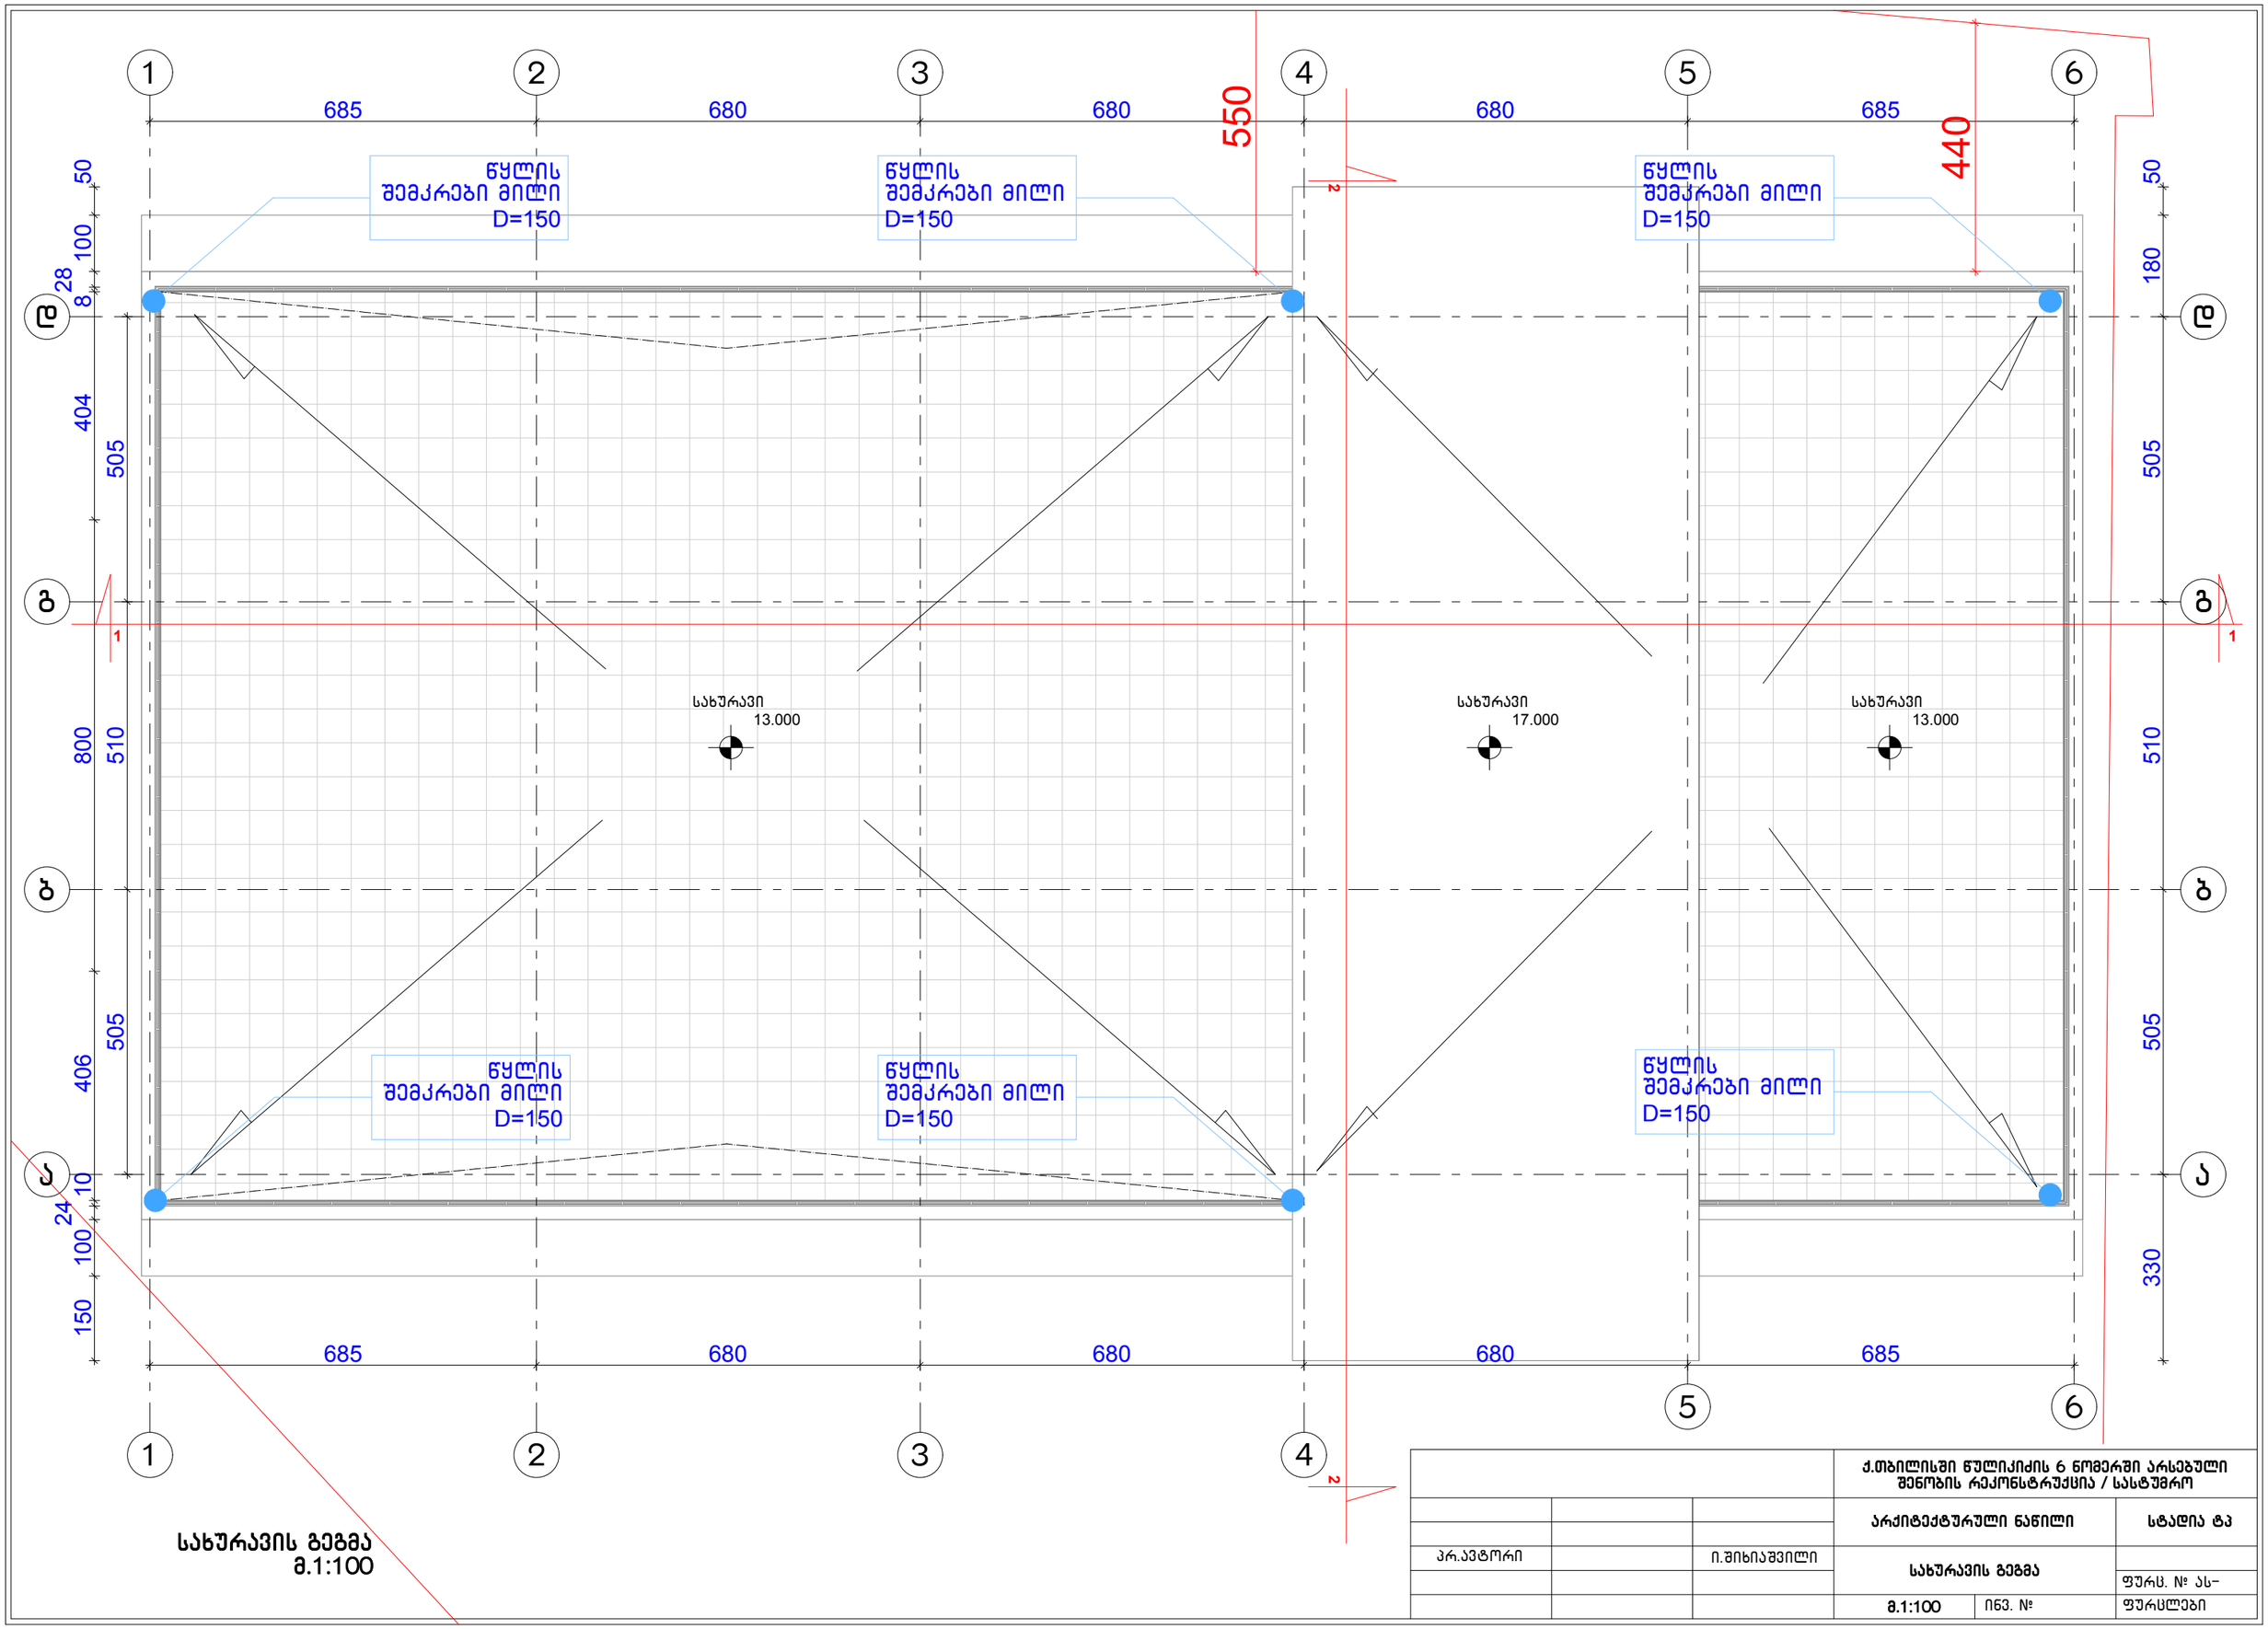

სახურავის გეგმა
მ.1:100

			ქ.თბილისში წულიკიძის 6 ნომერში არსებული შენობის რეკონსტრუქცია / სასტუმრო	
			არქიტექტურული ნაწილი	სტადია ტპ
პრ.ავტორი		ი.შიხიაშვილი	სახურავის გეგმა	
				ფურც. № ას-
			მ.1:100	ინვ. №
				ფურცლები