№1 სიმაღლის განსაზღვრის ჭრილის ხაზი
ფოცხვერაშვილის ქუჩის მხრიდან

№2 სიმაღლის განსაზღვრის ჭრილის ხაზი
წინამდგომარეობით ქუჩის მხრიდან

ფოცხვერაშვილის ქუჩა

წინამდგომარეობით ქუჩა

ფასადის ხაზი

შეკანა ეზო

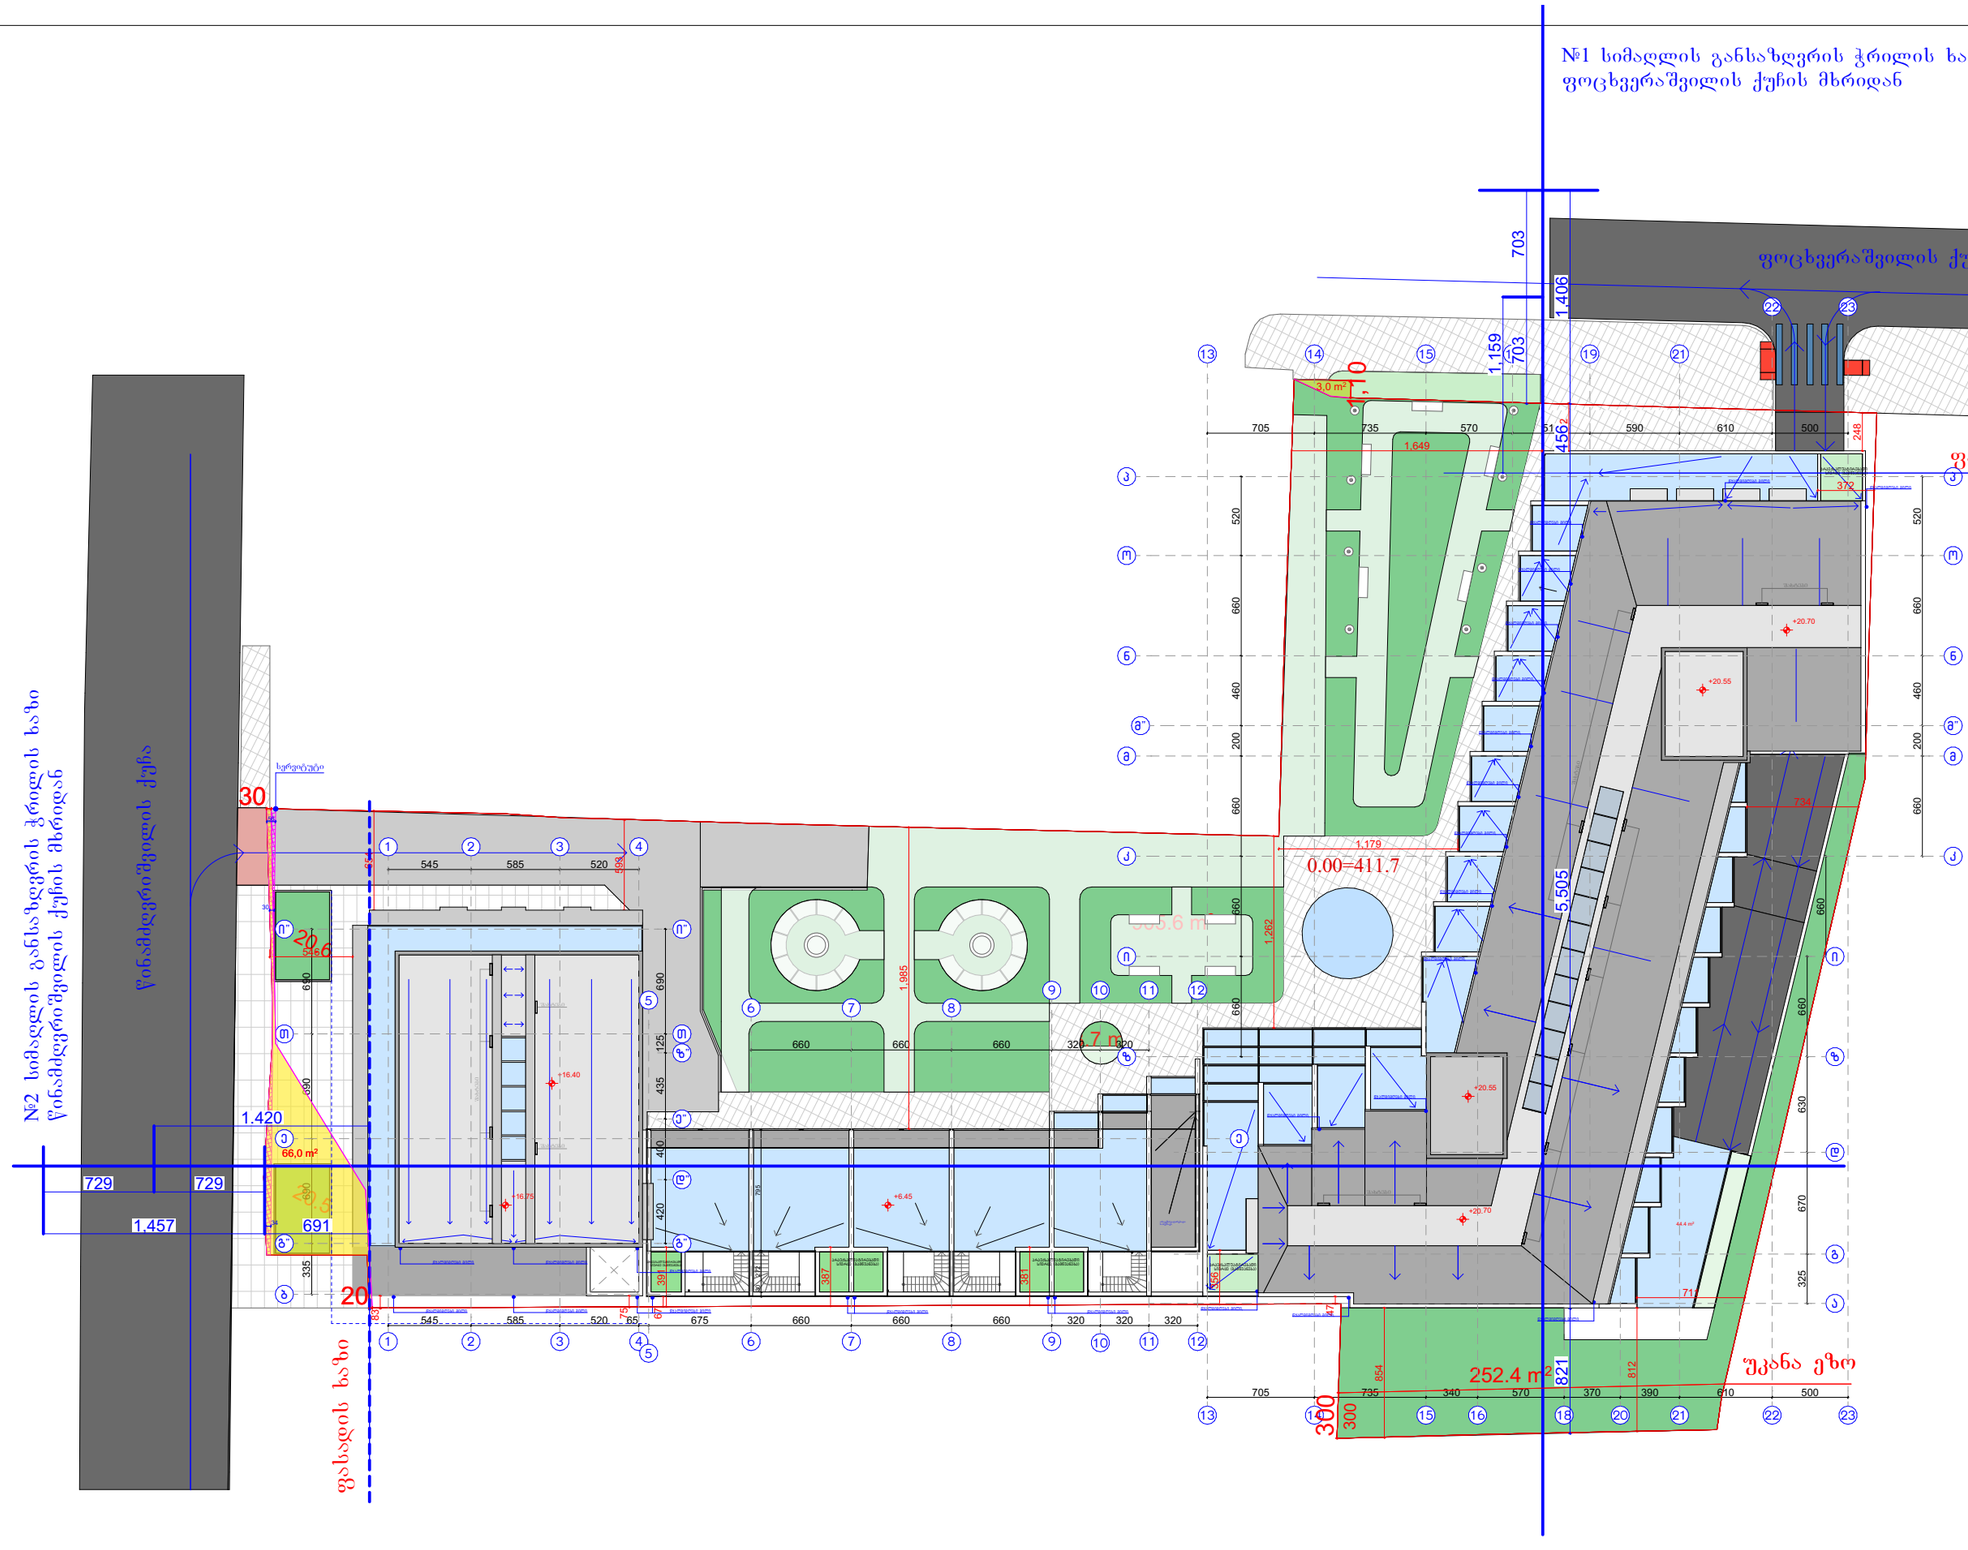

(არქიტექტურა) შ.პ.ს „არქიტექტურის ხმა"
ს/კ 405667826
ზესტაფონის ქ. №15
0180
თბილისი
საქართველო

SOUND OF ARCHITECTURE

დამკვეთი:
0179
თბილისი
საქართველო

ფუნქცია:
მრავალბინიანი საცხოვრებელი სახლი

ობიექტის მისამართი:
თბილისი, მიხეილ წინამძღვრიშვილის
ქუჩა N 121ა
ს.კ 01.16.01.010.017

გენგეგმა

პროექტის №: 01
დირექტორი: ნ წულაია
არქიტექტორი: მ.ხარაზიშვილი
არქიტექტორი: ნ. წულაია
არქიტექტორი: ვ. იობიძე

თარიღი: 22.01.2025

მაშტაბი: 1:200

A-2

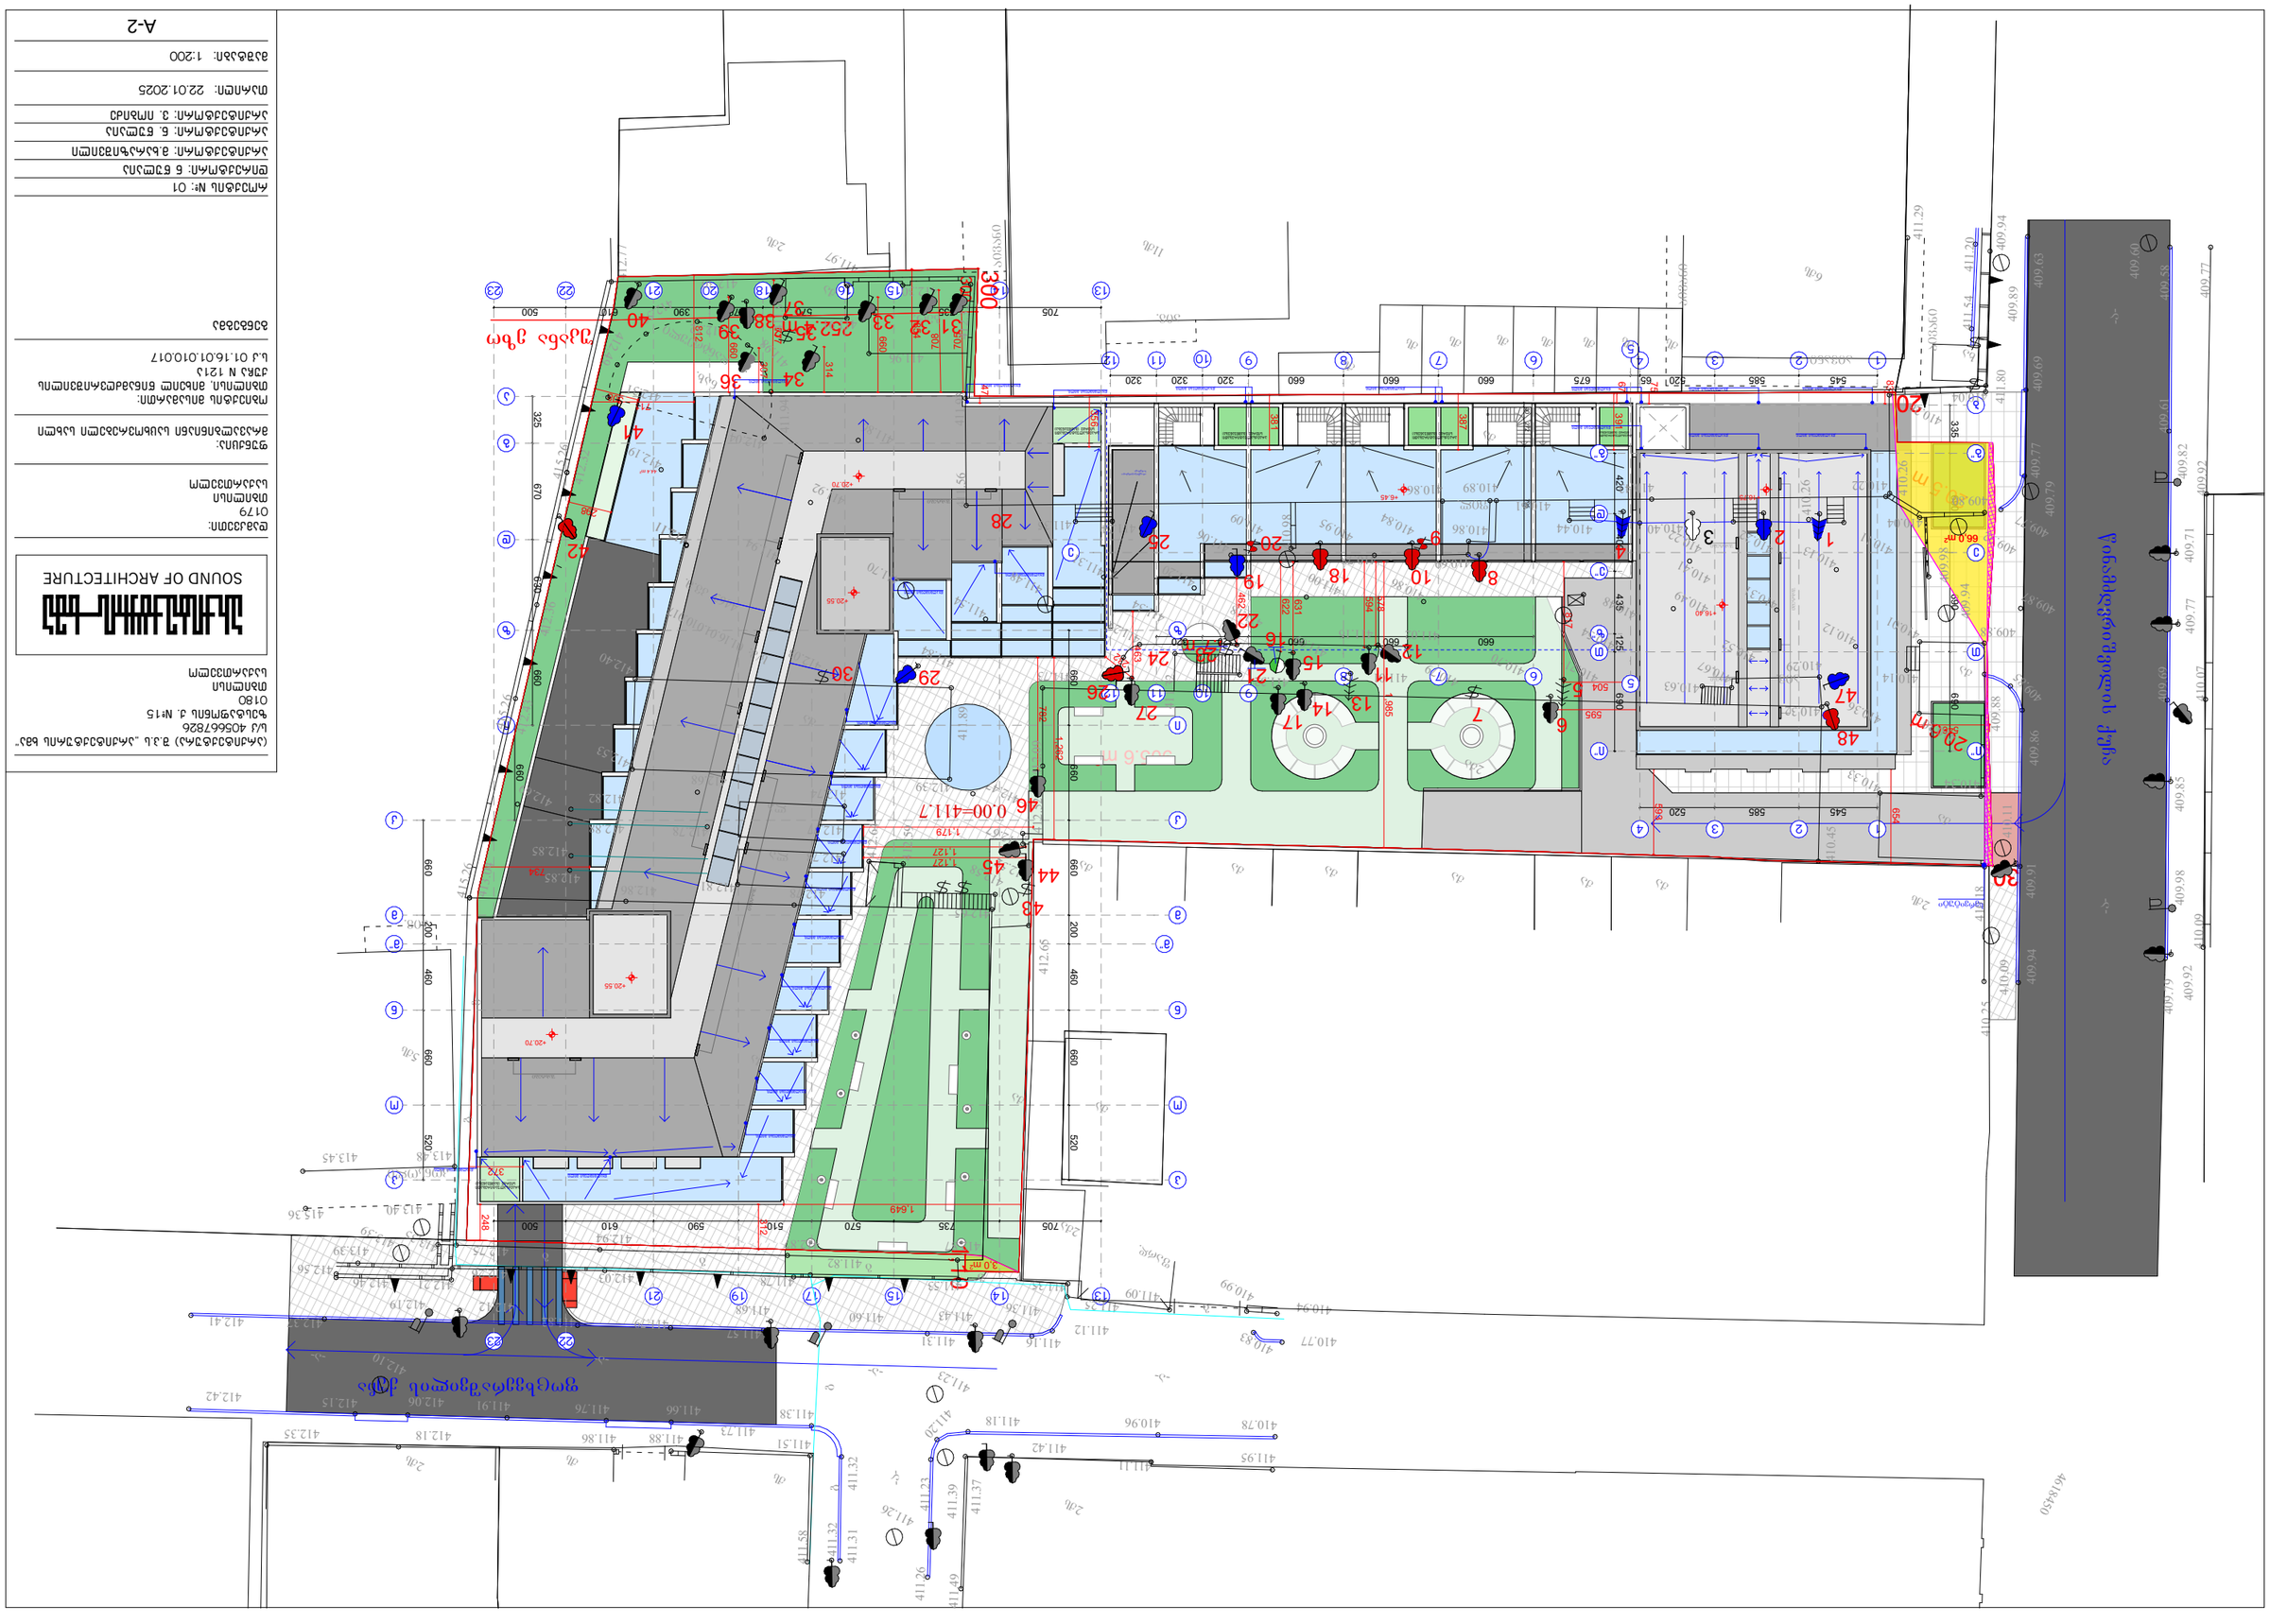
ул. Ереванская
ул. Ереванская
Въезд
Выезд
66.0 m²
3.0 m²
3.0 m²
0.00=411.7
1.449
1.179
1.127
1.127
1.382
1.382
1.382

გენგეგმა ტრანსპორტისთვის

ფოცხვერაშვილის ქუჩა

ფასადის ხაზი

წითელი ხაზი

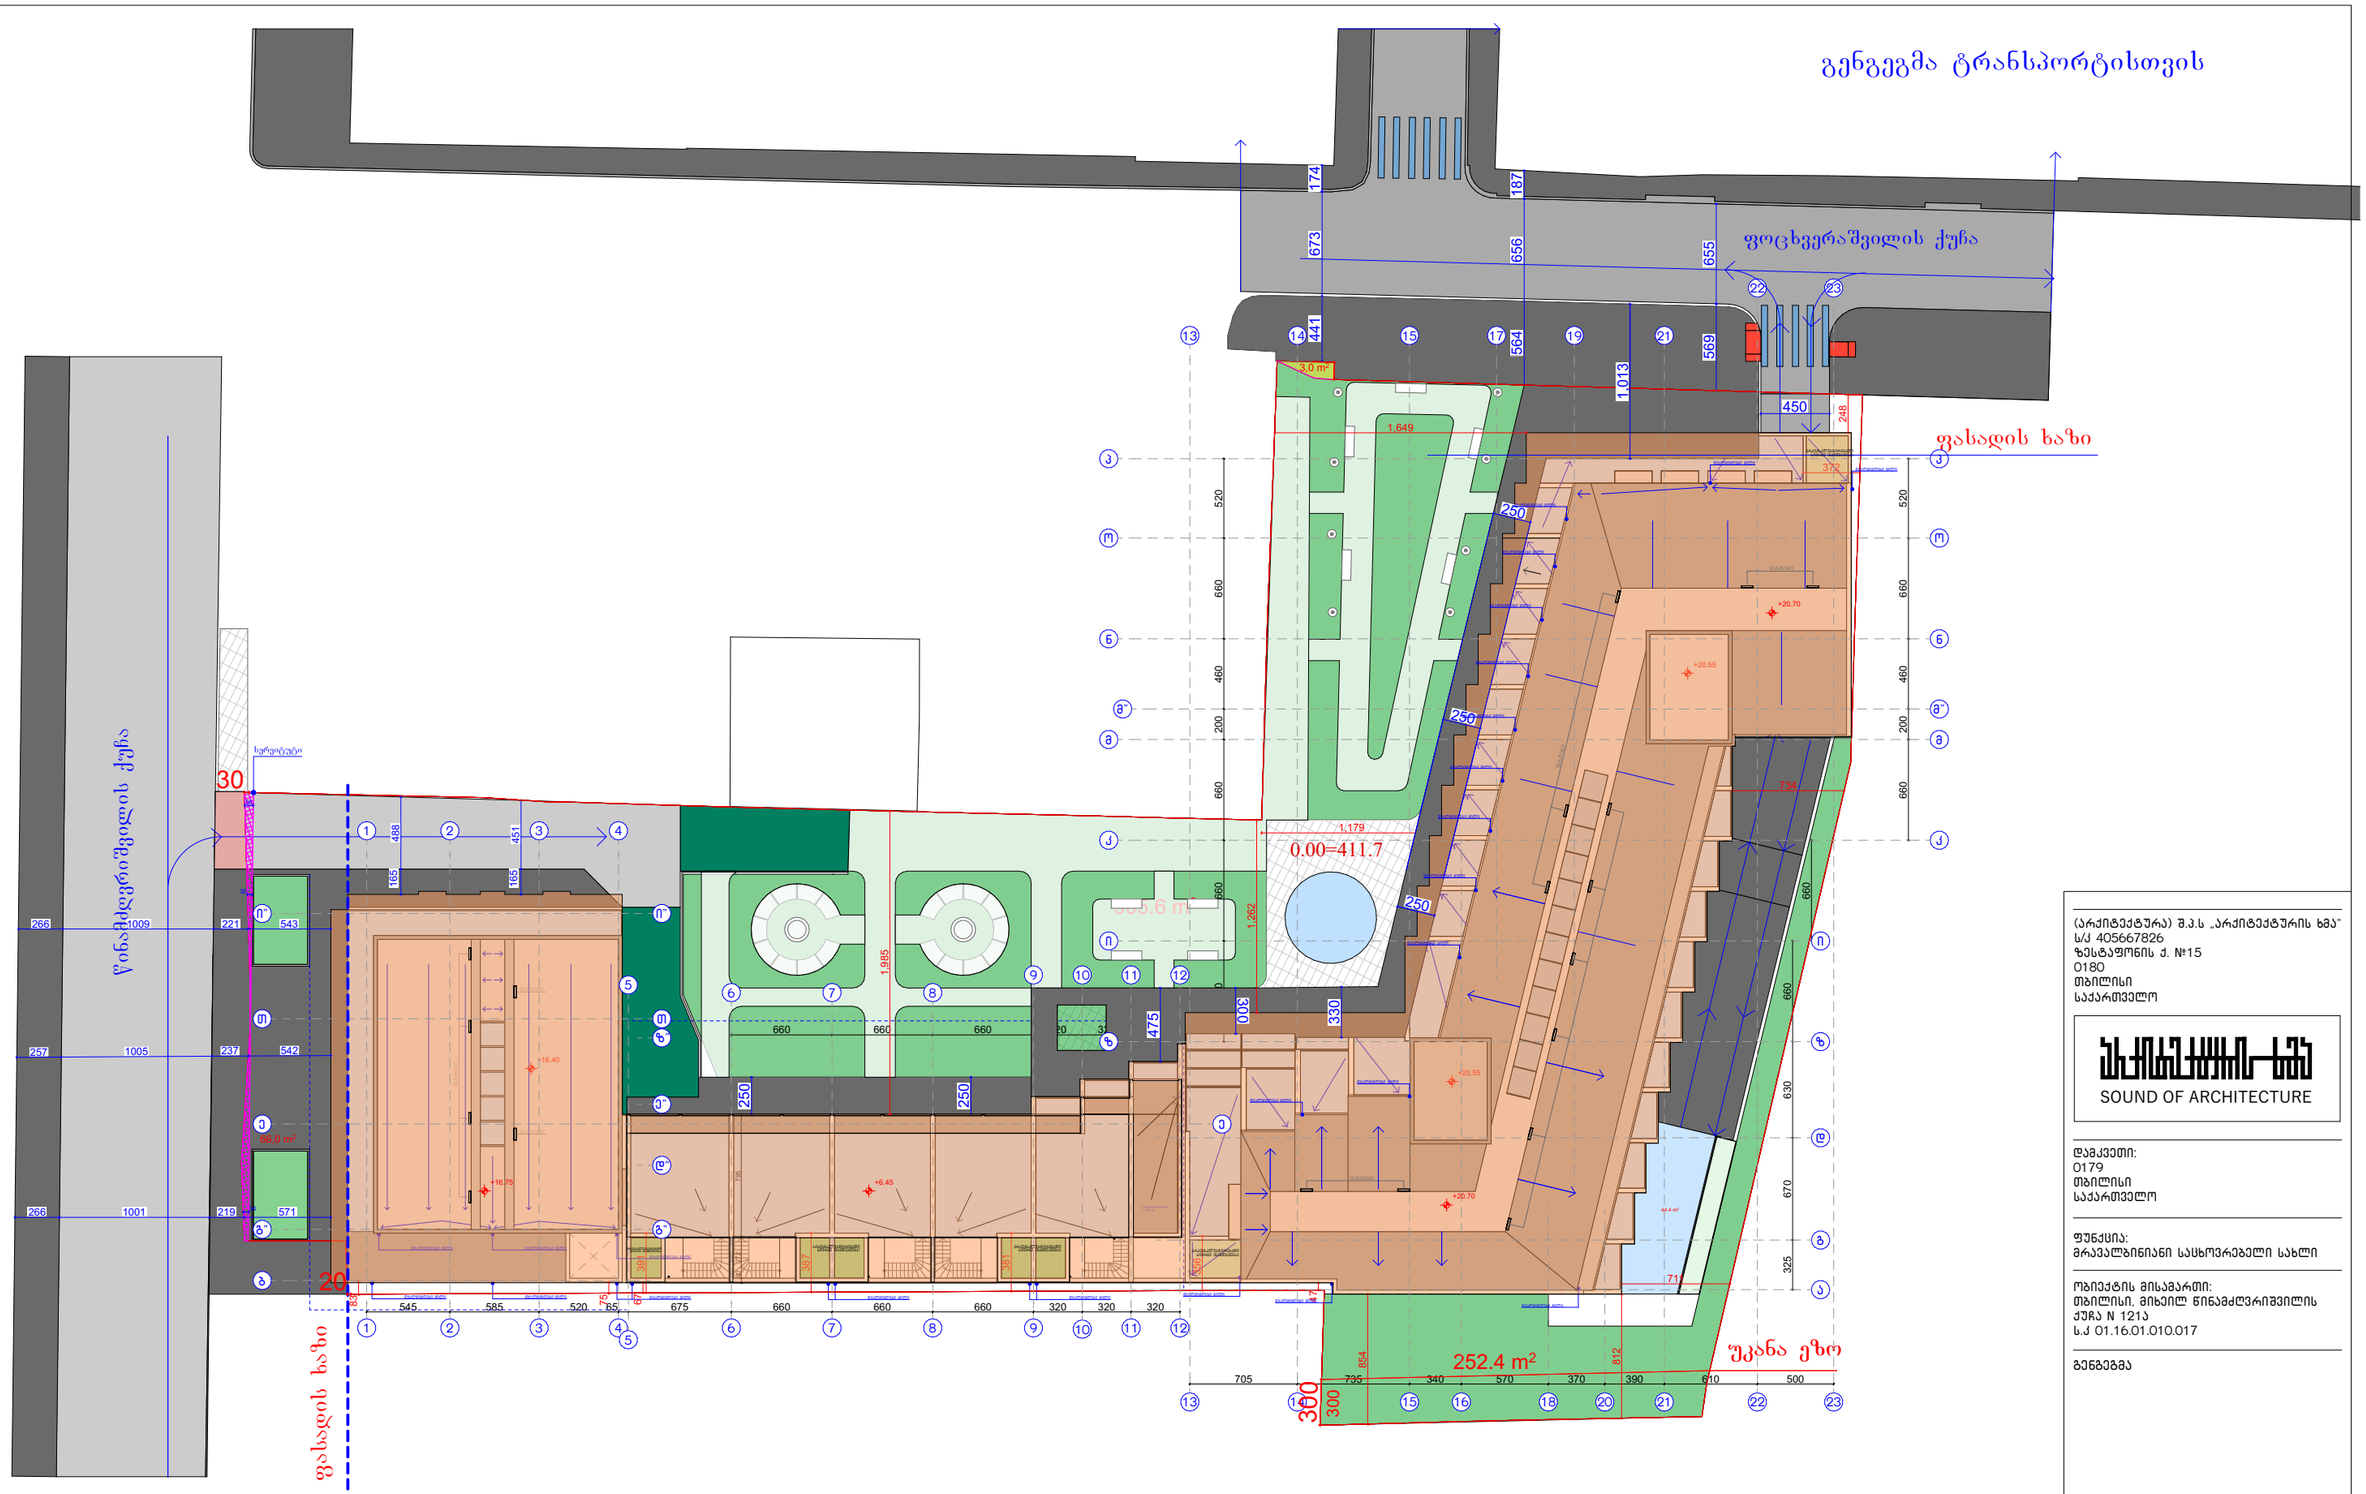

(არქიტექტურა) შ.პ.ს „არქიტექტურის ხმა"
ს/კ 405667826
ზესტაფონის ქ. №15
0180
თბილისი
საქართველო

SOUND OF ARCHITECTURE

დამკვეთი:
0179
თბილისი
საქართველო

ფუნქცია:
მრავალბინიანი საცხოვრებელი სახლი

ობიექტის მისამართი:
თბილისი, მიხეილ წინამძღვრიშვილის
ქუჩა N 121ა
ს.კ 01.16.01.010.017

გენგეგმა

პროექტის №: 01
დირექტორი: ნ წულაია
არქიტექტორი: მ.ხარაზიშვილი
არქიტექტორი: ნ. წულაია
არქიტექტორი: ვ. იობიძე

თარიღი: 22.01.2025

მაშტაბი: 1:200

A-2

გენგეგმა **GWP**

ს/კ: 01.00.287
წყალარინება
ქსელი

ს/კ: 01.00.287
წყალარინება
ქსელი

ს/კ: 01.01.834
მიწისქვეშა
წყალმომარაგების
ქსელი

ს/კ: 01.01.834
მიწისქვეშა
წყალმომარაგების
ქსელი

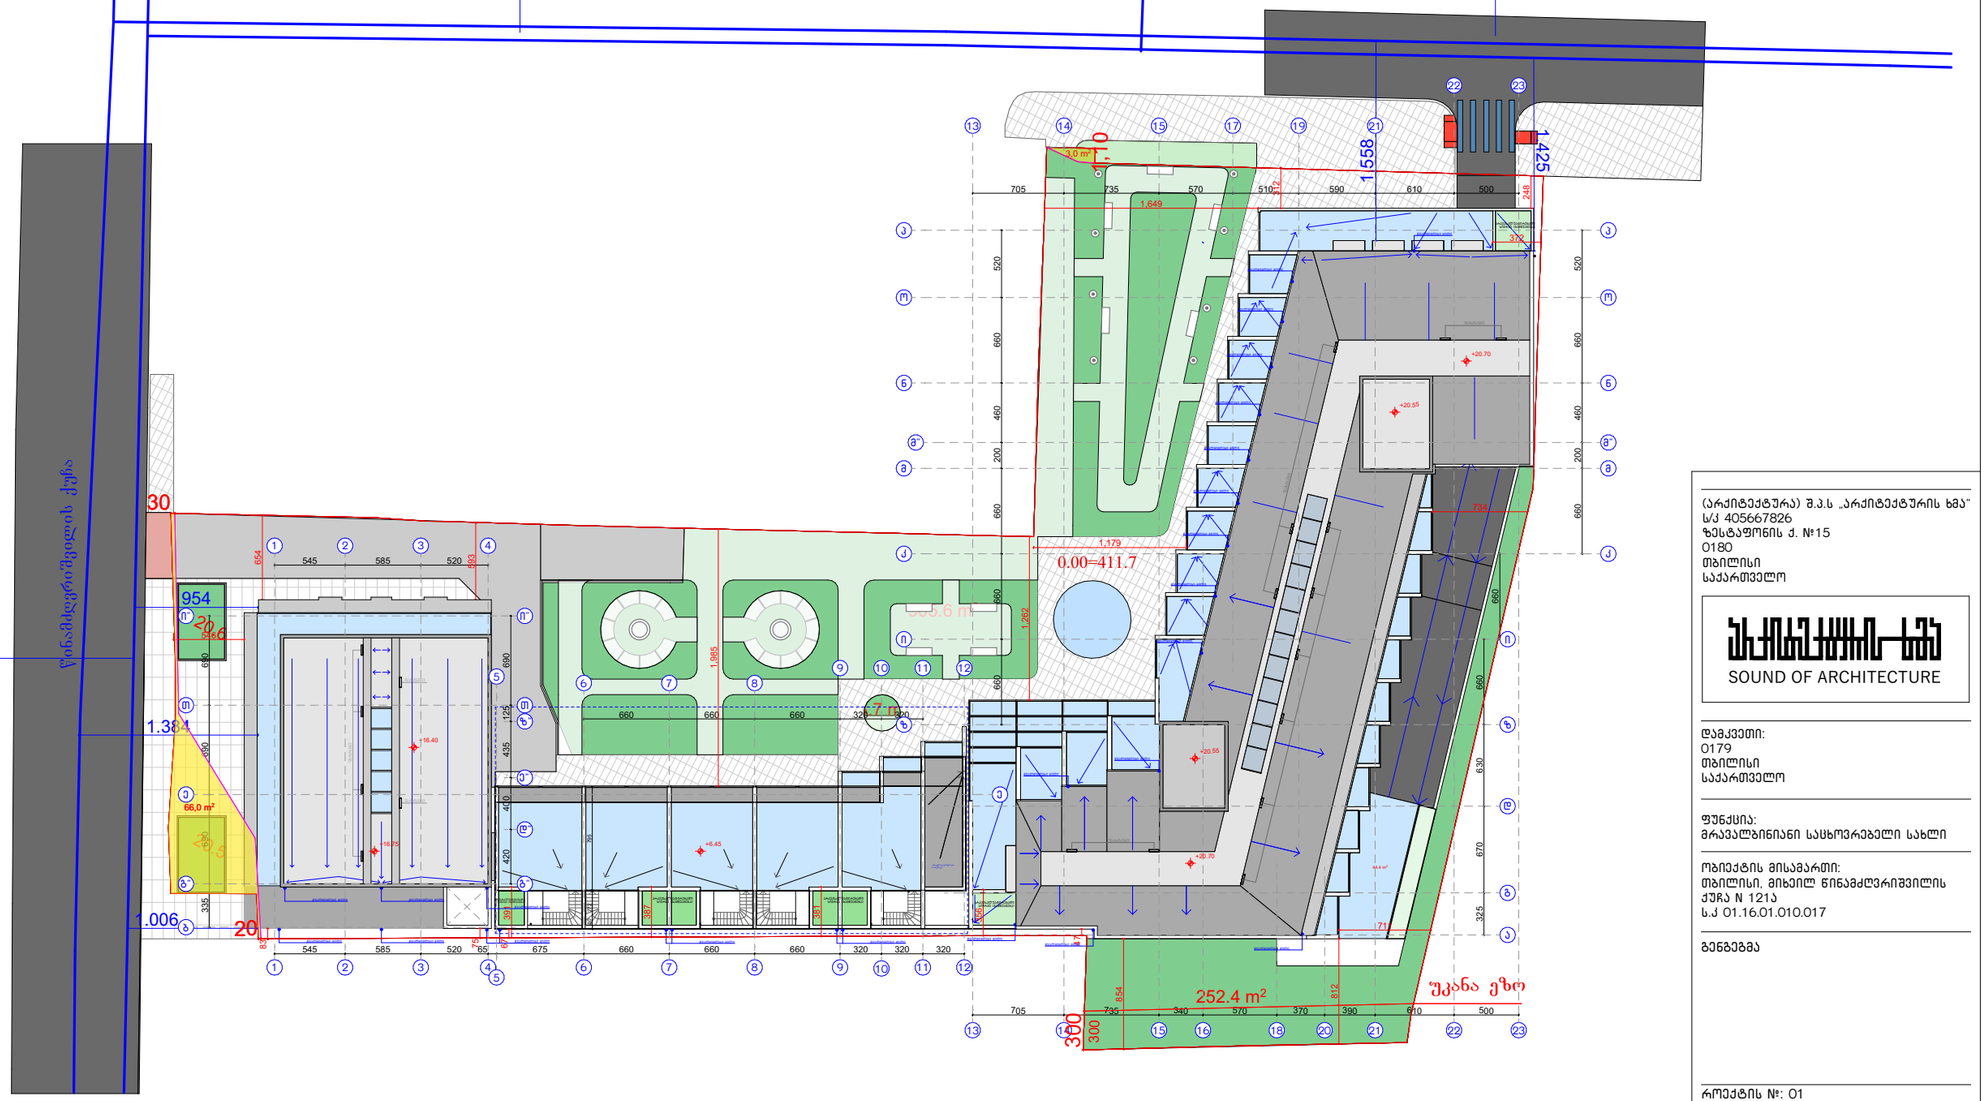

(არქიტექტურა) შ.პ.ს „არქიტექტურის ხმა"
ს/კ 405667826
ზესტაფონის ქ. №15
0180
თბილისი
საქართველო

SOUND OF ARCHITECTURE

დამკვეთი:
0179
თბილისი
საქართველო

ფუნქცია:
მრავალბინიანი საცხოვრებელი სახლი

ობიექტის მისამართი:
თბილისი, მიხეილ წინამძღვრიშვილის
ქუჩა N 121ა
ს.კ 01.16.01.010.017

გენგეგმა

პროექტის №: 01
დირექტორი: ნ წულაია
არქიტექტორი: მ.ხარაზიშვილი
არქიტექტორი: ნ. წულაია
არქიტექტორი: ვ. იობიძე

თარიღი: 22.01.2025

მაშტაბი: 1:200

A-2

ტოპოგრაფიული გეგმა

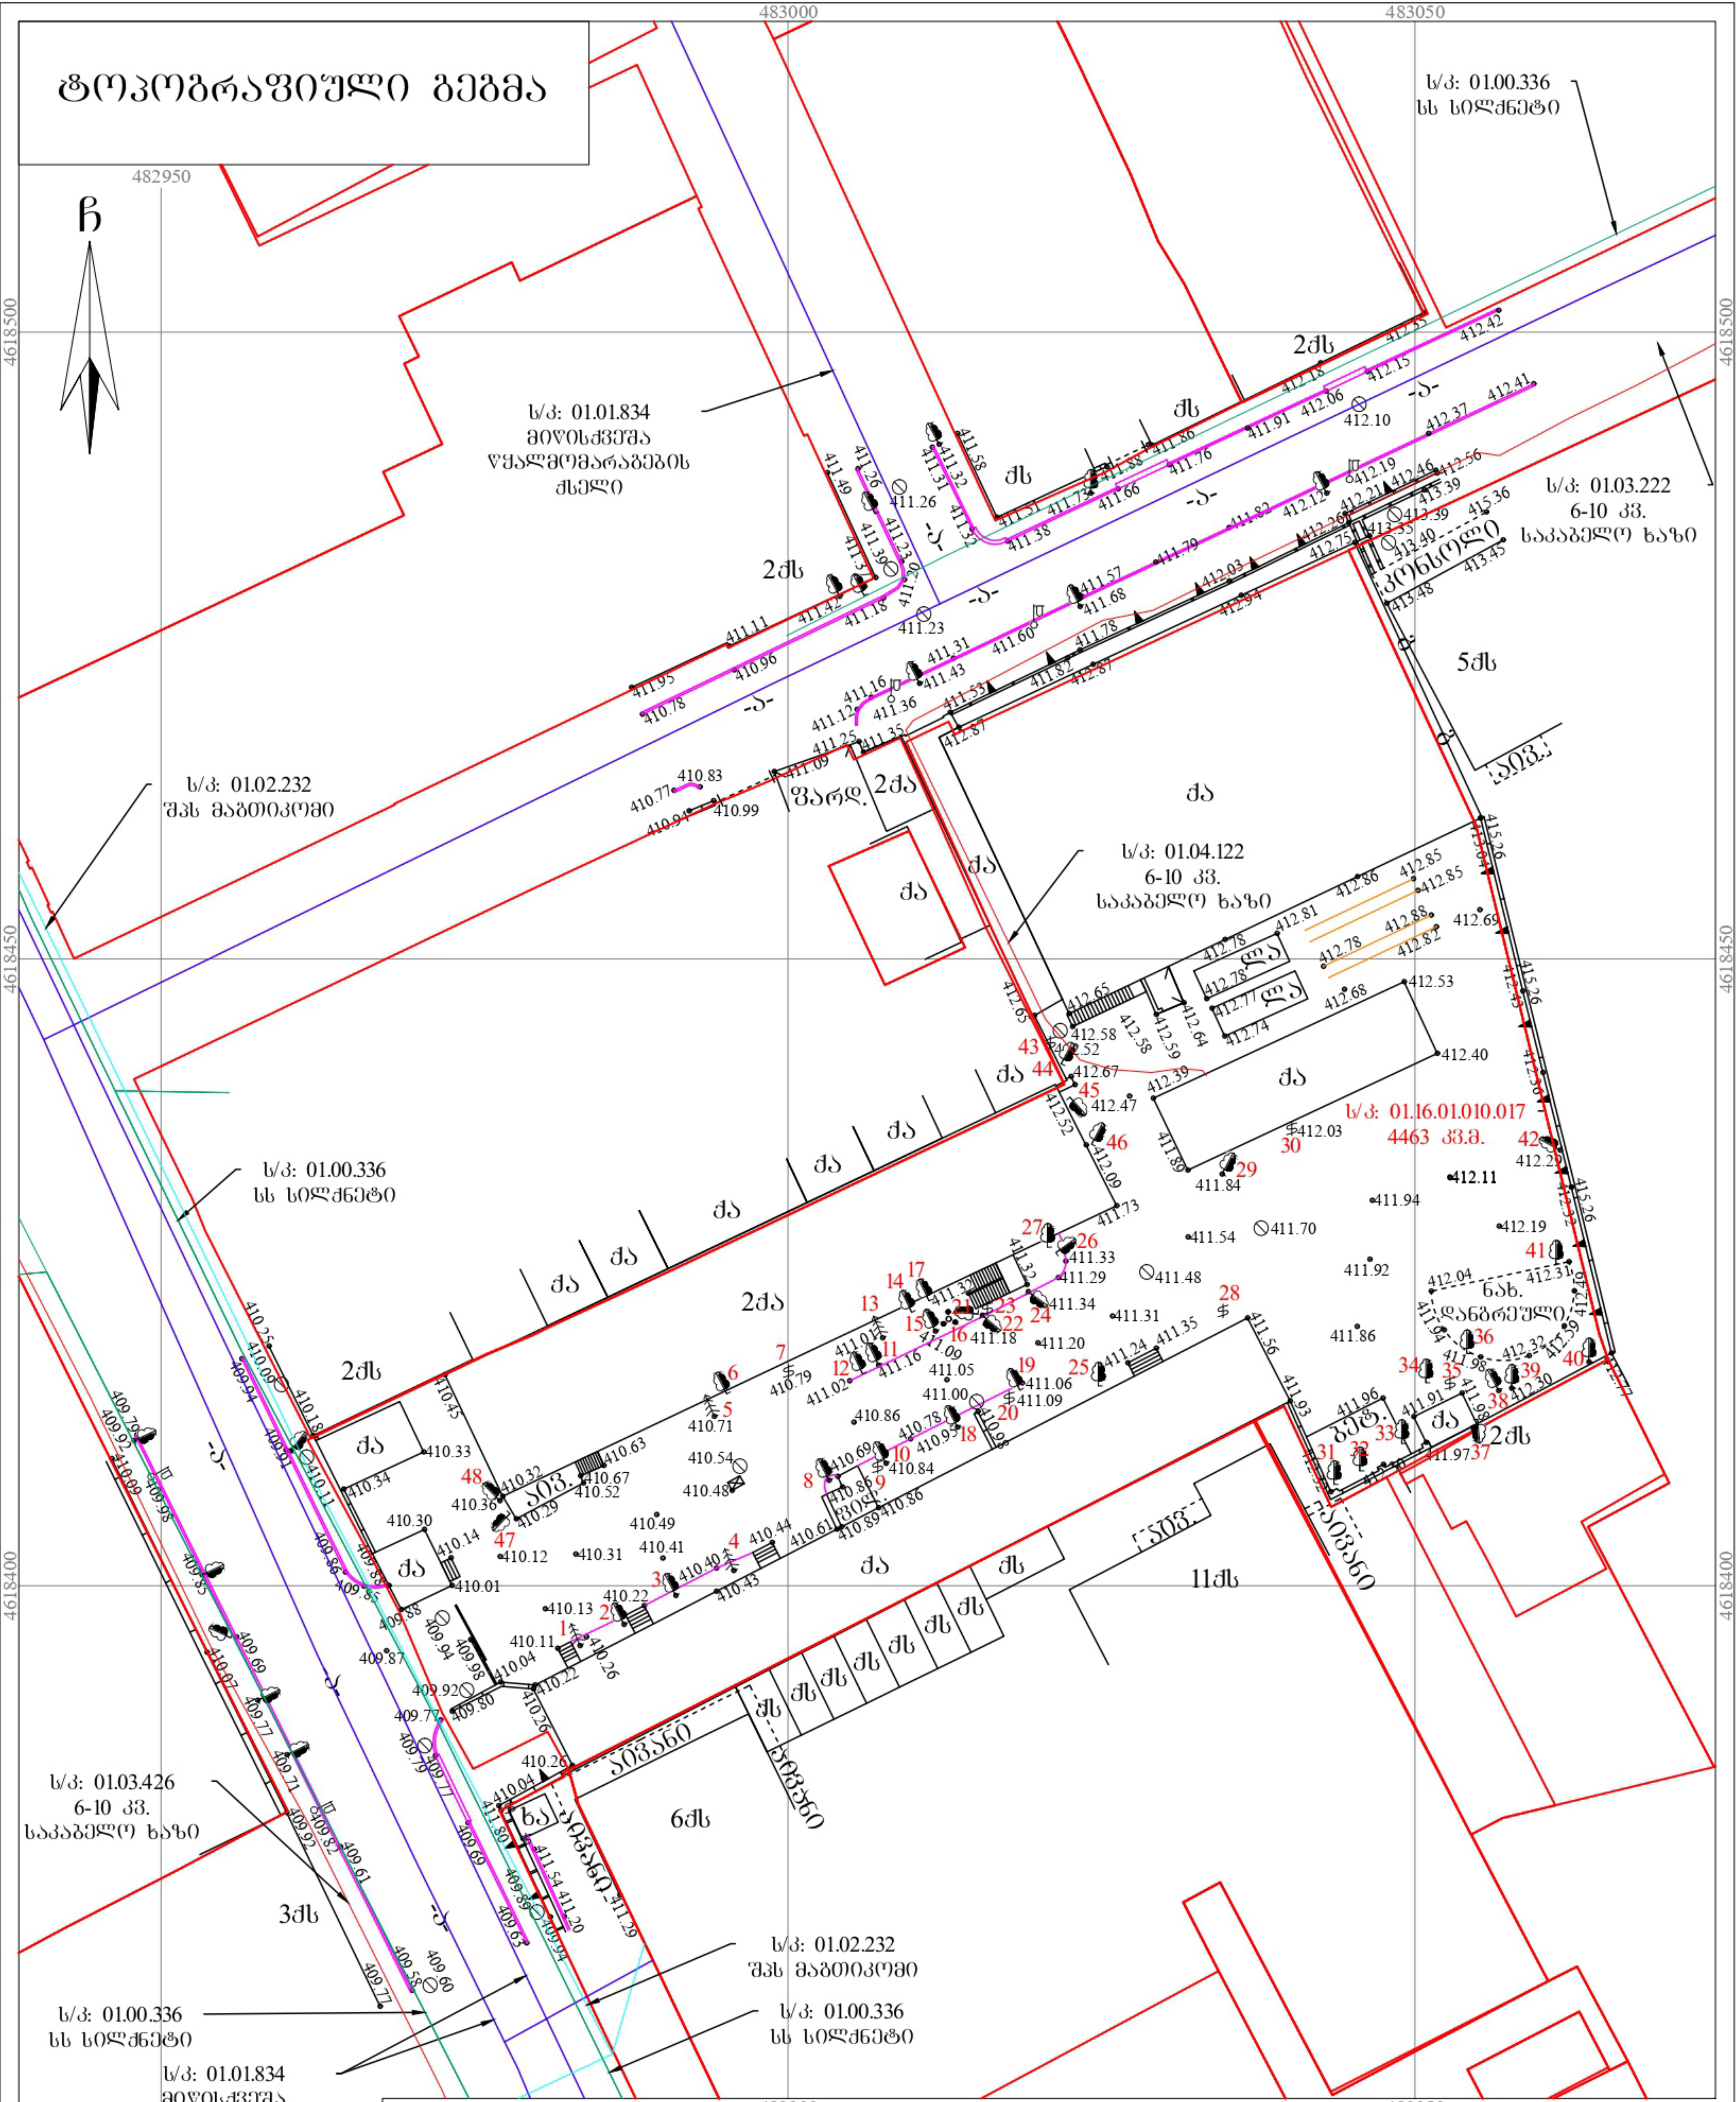

მისამართი: ქალაქი თბილისი, მიხეილ წინამძღვრიშვილის ქუჩა №121ა	ს/კ: 01.16.01.010.017 4463 კვ.მ.

პირობითი აღნიშვნები

- ძს — საცხ. შენობა
- ძა — არასაცხ. შენობა
- ფარდული
- მშენებარე შენობა
- სატრანსფორ. ჯიხური
- ხეები
- ვაზი
- გარე განათება
- ხის ღობე
- ღობე
- ქვის კედელი
- კედელი
- ფლატე
- რკინიგზა
- სამეთვალყურეო ჭები
- ელ. გადამცემი ხაზი
- წ — წყალგაყვანილობა
- გ — გაზი
- კ — კანალიზაცია
- სან — სანიაღვრე
- კზ — კავშირგაბმულობა
- ელ. ქსელები
- თგ — გათბობა

1) მიწის სამუშაოების შესრულებისას შეატყობინეთ კომუნიკაციის წარმომადგენლებს

შპს G.M.G Group ს/ნ: 400246998
საქართველო, ქალაქი თბილისი, [illegible] დ. გურამიშვილის გამზ. №12ა, კორპ. №5, ბ. №[illegible]
მობ: (+995) 598 39 08 05;
(+995) 598 105 105;
ელ. ფოსტა: g.m.g-group@yandex.com

დირექტორი:	
აზომა/დახაზა:	გ. მოსულიშვილი
დამკვეთი:	სს ოპიზარი
მასშტაბი: 1:500	02/06/2024 წ.