ჭრილი 1-1

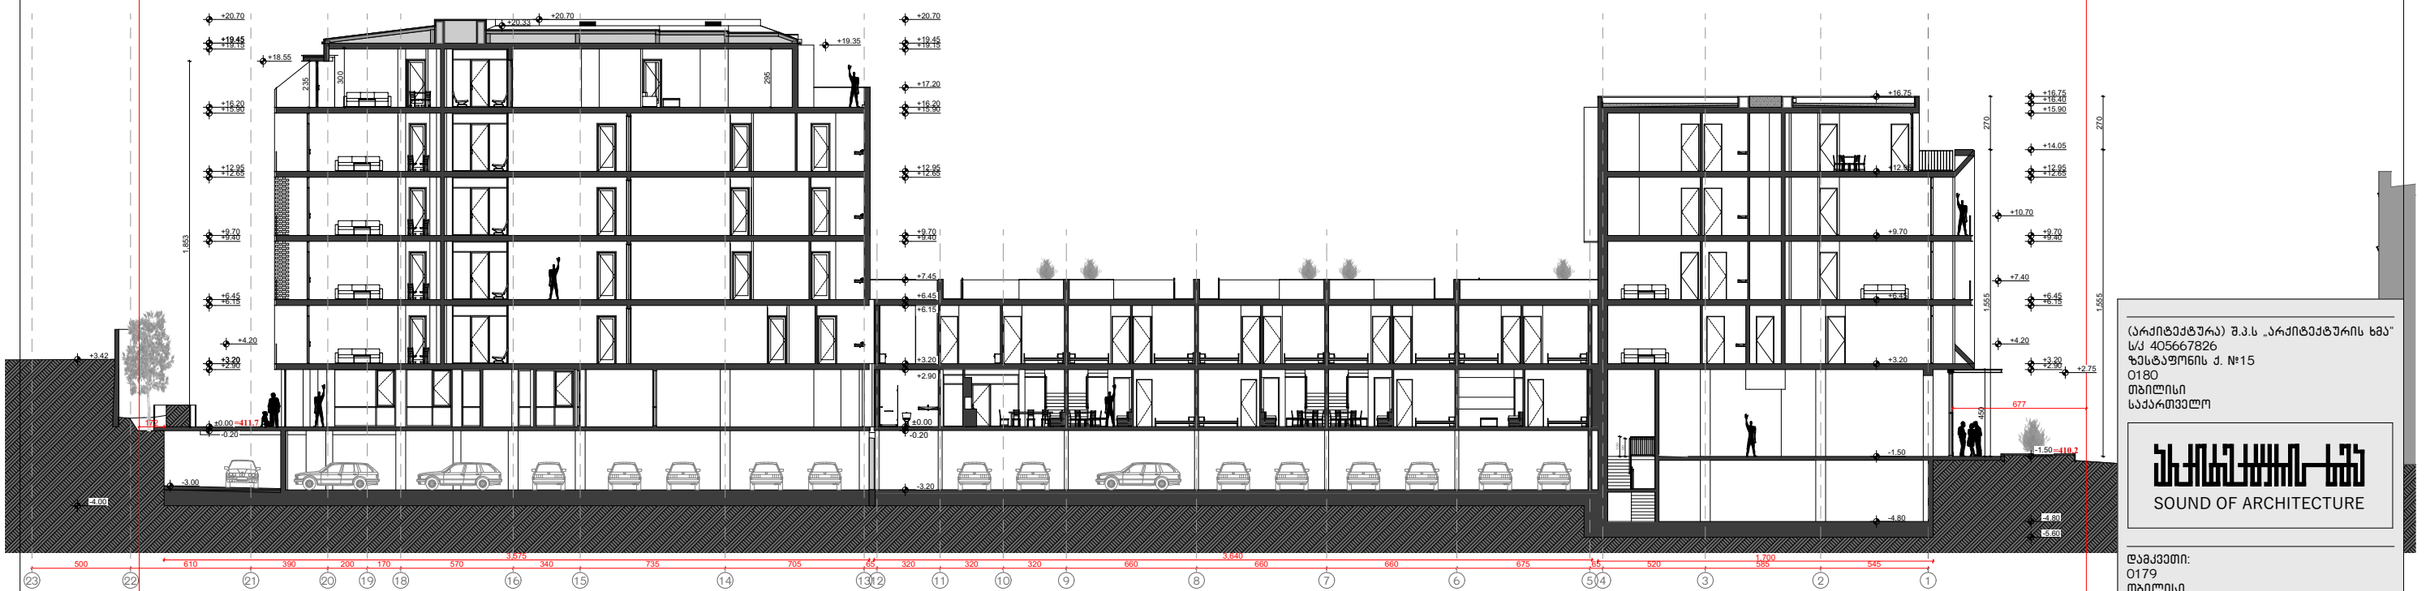

(არქიტექტურა) შ.პ.ს „არქიტექტურის ხმა"
ს/ კ 405667826
ზესტაფონის ქ. №15
0180
თბილისი
საქართველო

SOUND OF ARCHITECTURE

დამკვეთი:
0179
თბილისი
საქართველო

ფუნქცია:
მრავალბინიანი საცხოვრებელი სახლი

ობიექტის მისამართი:
თბილისი, მიხეილ წინამძღვრიშვილის
ქუჩა N 121ა
ს.კ 01.16.01.010.017

სიტუაციური სქემა:

პროექტის №: 01
დირექტორი: ნ. წულაია
არქიტექტორი: მ.ხარაზიშვილი
არქიტექტორი: ნ. წულაია
არქიტექტორი: ვ. იობიძე

თარიღი: 22.01.2025

მაშტაბი: 1:200

A-2

ჭრილი 2-2

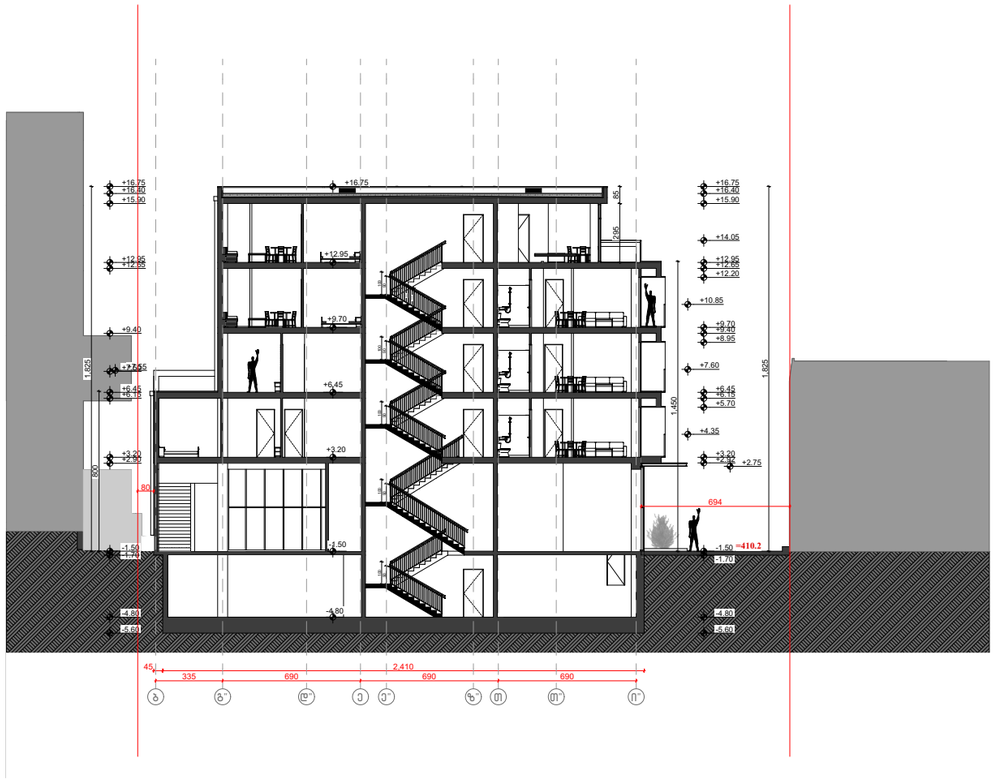

(არქიტექტურა) შ.პ.ს „არქიტექტურის ხმა"
ს/კ 405667826
ზესტაფონის ქ. №15
0180
თბილისი
საქართველო

SOUND OF ARCHITECTURE

დამკვეთი:
0179
თბილისი
საქართველო

ფუნქცია:
მრავალბინიანი საცხოვრებელი სახლი

ობიექტის მისამართი:
თბილისი, მიხეილ წინამძღვრიშვილის
ქუჩა N 121ა
ს.კ 01.16.01.010.017

სიტუაციური სქემა:

როექტის №: 01
დირექტორი: ნ წულაია
არქიტექტორი: მ.ხარაზიშვილი
არქიტექტორი: ნ. წულაია
არქიტექტორი: ვ. იობიძე

თარიღი: 22.01.2025

მაშტაბი: 1:200

A-2

ჭრილი 3-3



(არქიტექტურა) შ.პ.ს „არქიტექტურის ხმა"
ს/კ 405667826
ზესტაფონის ქ. №15
0180
თბილისი
საქართველო

SOUND OF ARCHITECTURE

დამკვეთი:
0179
თბილისი
საქართველო

ფუნქცია:
მრავალბინიანი საცხოვრებელი სახლი

ობიექტის მისამართი:
თბილისი, მიხეილ წინამძღვრიშვილის
ქუჩა N 121ა
ს.კ 01.16.01.010.017

სიტუაციური სქემა:

პროექტის №: 01
დირექტორი: ნ წულაია
არქიტექტორი: მ.ხარაზიშვილი
არქიტექტორი: ნ. წულაია
არქიტექტორი: ვ. იობაძე

თარიღი: 22.01.2025

მაშტაბი: 1:200

A-2

ჭრილი 4-4



(არქიტექტურა) შ.პ.ს „არქიტექტურის ხმა“
ს/კ 405667826
ზესტაფონის ქ. №15
0180
თბილისი
საქართველო

SOUND OF ARCHITECTURE

დამკვეთი:
0179
თბილისი
საქართველო

ფუნქცია:
მრავალბინიანი საცხოვრებელი სახლი

ობიექტის მისამართი:
თბილისი, მიხეილ წინამძღვრიშვილის
ქუჩა N 121ა
ს.კ 01.16.01.010.017

სიტუაციური სქემა:

პროექტის №: 01
დირექტორი: ნ წულაია
არქიტექტორი: მ.ხარაზიშვილი
არქიტექტორი: ნ. წულაია
არქიტექტორი: ვ. იობიძე

თარიღი: 22.01.2025

მაშტაბი: 1:200

A-2

ჭრილი 5-5

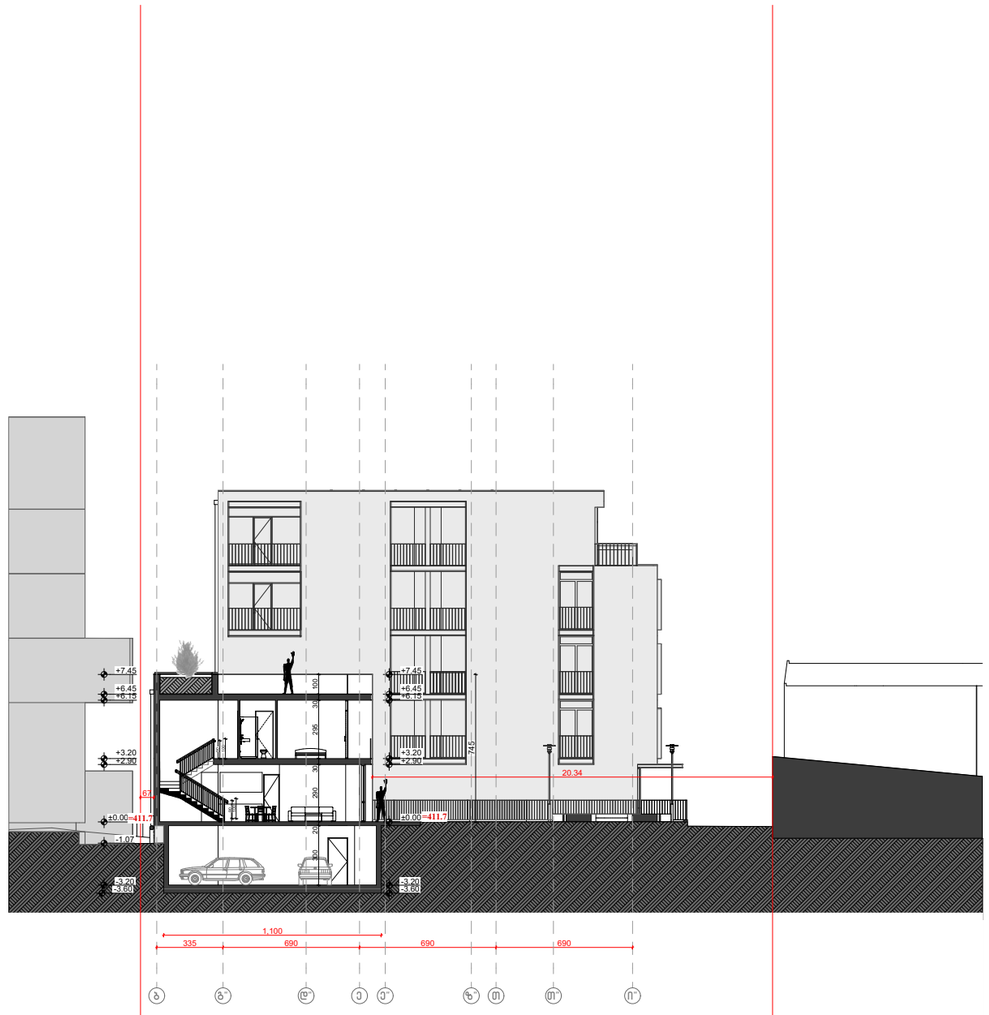

(არქიტექტურა) შ.პ.ს „არქიტექტურის ხმა"
ს/კ 405667826
ზესტაფონის ქ. №15
0180
თბილისი
საქართველო

SOUND OF ARCHITECTURE

დამკვეთი:
0179
თბილისი
საქართველო

ფუნქცია:
მრავალბინიანი საცხოვრებელი სახლი

ობიექტის მისამართი:
თბილისი, მიხეილ წინამძღვრიშვილის ქუჩა N 121ა
ს.კ 01.16.01.010.017

სიტუაციური სქემა:

პროექტის №: 01
დირექტორი: ნ წულაია
არქიტექტორი: მ.ხარაზიშვილი
არქიტექტორი: ნ. წულაია
არქიტექტორი: ვ. იობიძე

თარიღი: 22.01.2025

მაშტაბი: 1:200

A-2

ჭრილი 6-6

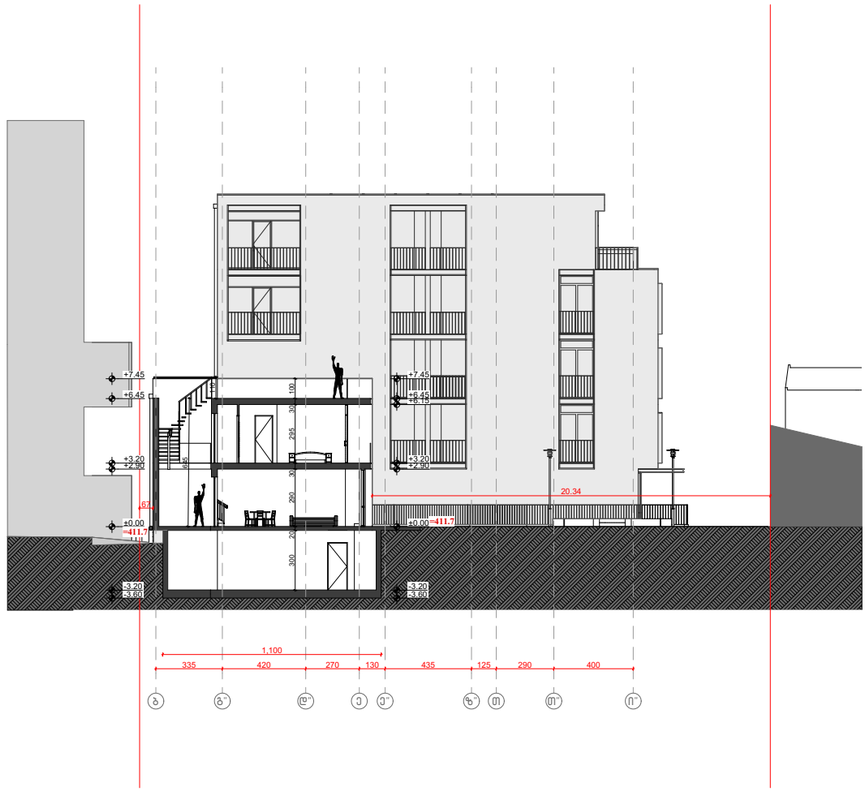

(არქიტექტურა) შ.პ.ს „არქიტექტურის ხმა"
ს/კ 405667826
ზესტაფონის ქ. №15
0180
თბილისი
საქართველო

SOUND OF ARCHITECTURE

დამკვეთი:
0179
თბილისი
საქართველო

ფუნქცია:
მრავალბინიანი საცხოვრებელი სახლი

ობიექტის მისამართი:
თბილისი, მიხეილ წინამძღვრიშვილის
ქუჩა N 121ა
ს.კ 01.16.01.010.017

სიტუაციური სქემა:

პროექტის №: 01
დირექტორი: ნ წულაია
არქიტექტორი: მ.ხარაზიშვილი
არქიტექტორი: ნ. წულაია
არქიტექტორი: ვ. იობიძე

თარიღი: 22.01.2025

მაშტაბი: 1:200

A-2

ჭრილი 7-7



(არქიტექტურა) შ.პ.ს „არქიტექტურის ხმა"
ს/კ 405667826
ზესტაფონის ქ. №15
0180
თბილისი
საქართველო

SOUND OF ARCHITECTURE

დამკვეთი:
0179
თბილისი
საქართველო

ფუნქცია:
მრავალბინიანი საცხოვრებელი სახლი

ობიექტის მისამართი:
თბილისი, მიხეილ წინამძღვრიშვილის
ქუჩა N 121ა
ს.კ 01.16.01.010.017

სიტუაციური სქემა:

პროექტის №: 01
დირექტორი: ნ წულაია
არქიტექტორი: მ.ხარაზიშვილი
არქიტექტორი: ნ. წულაია
არქიტექტორი: ვ. იობიძე

თარიღი: 22.01.2025

მაშტაბი: 1:200

A-2

ჭრილი 1–1








