# I სართული მ 1:100

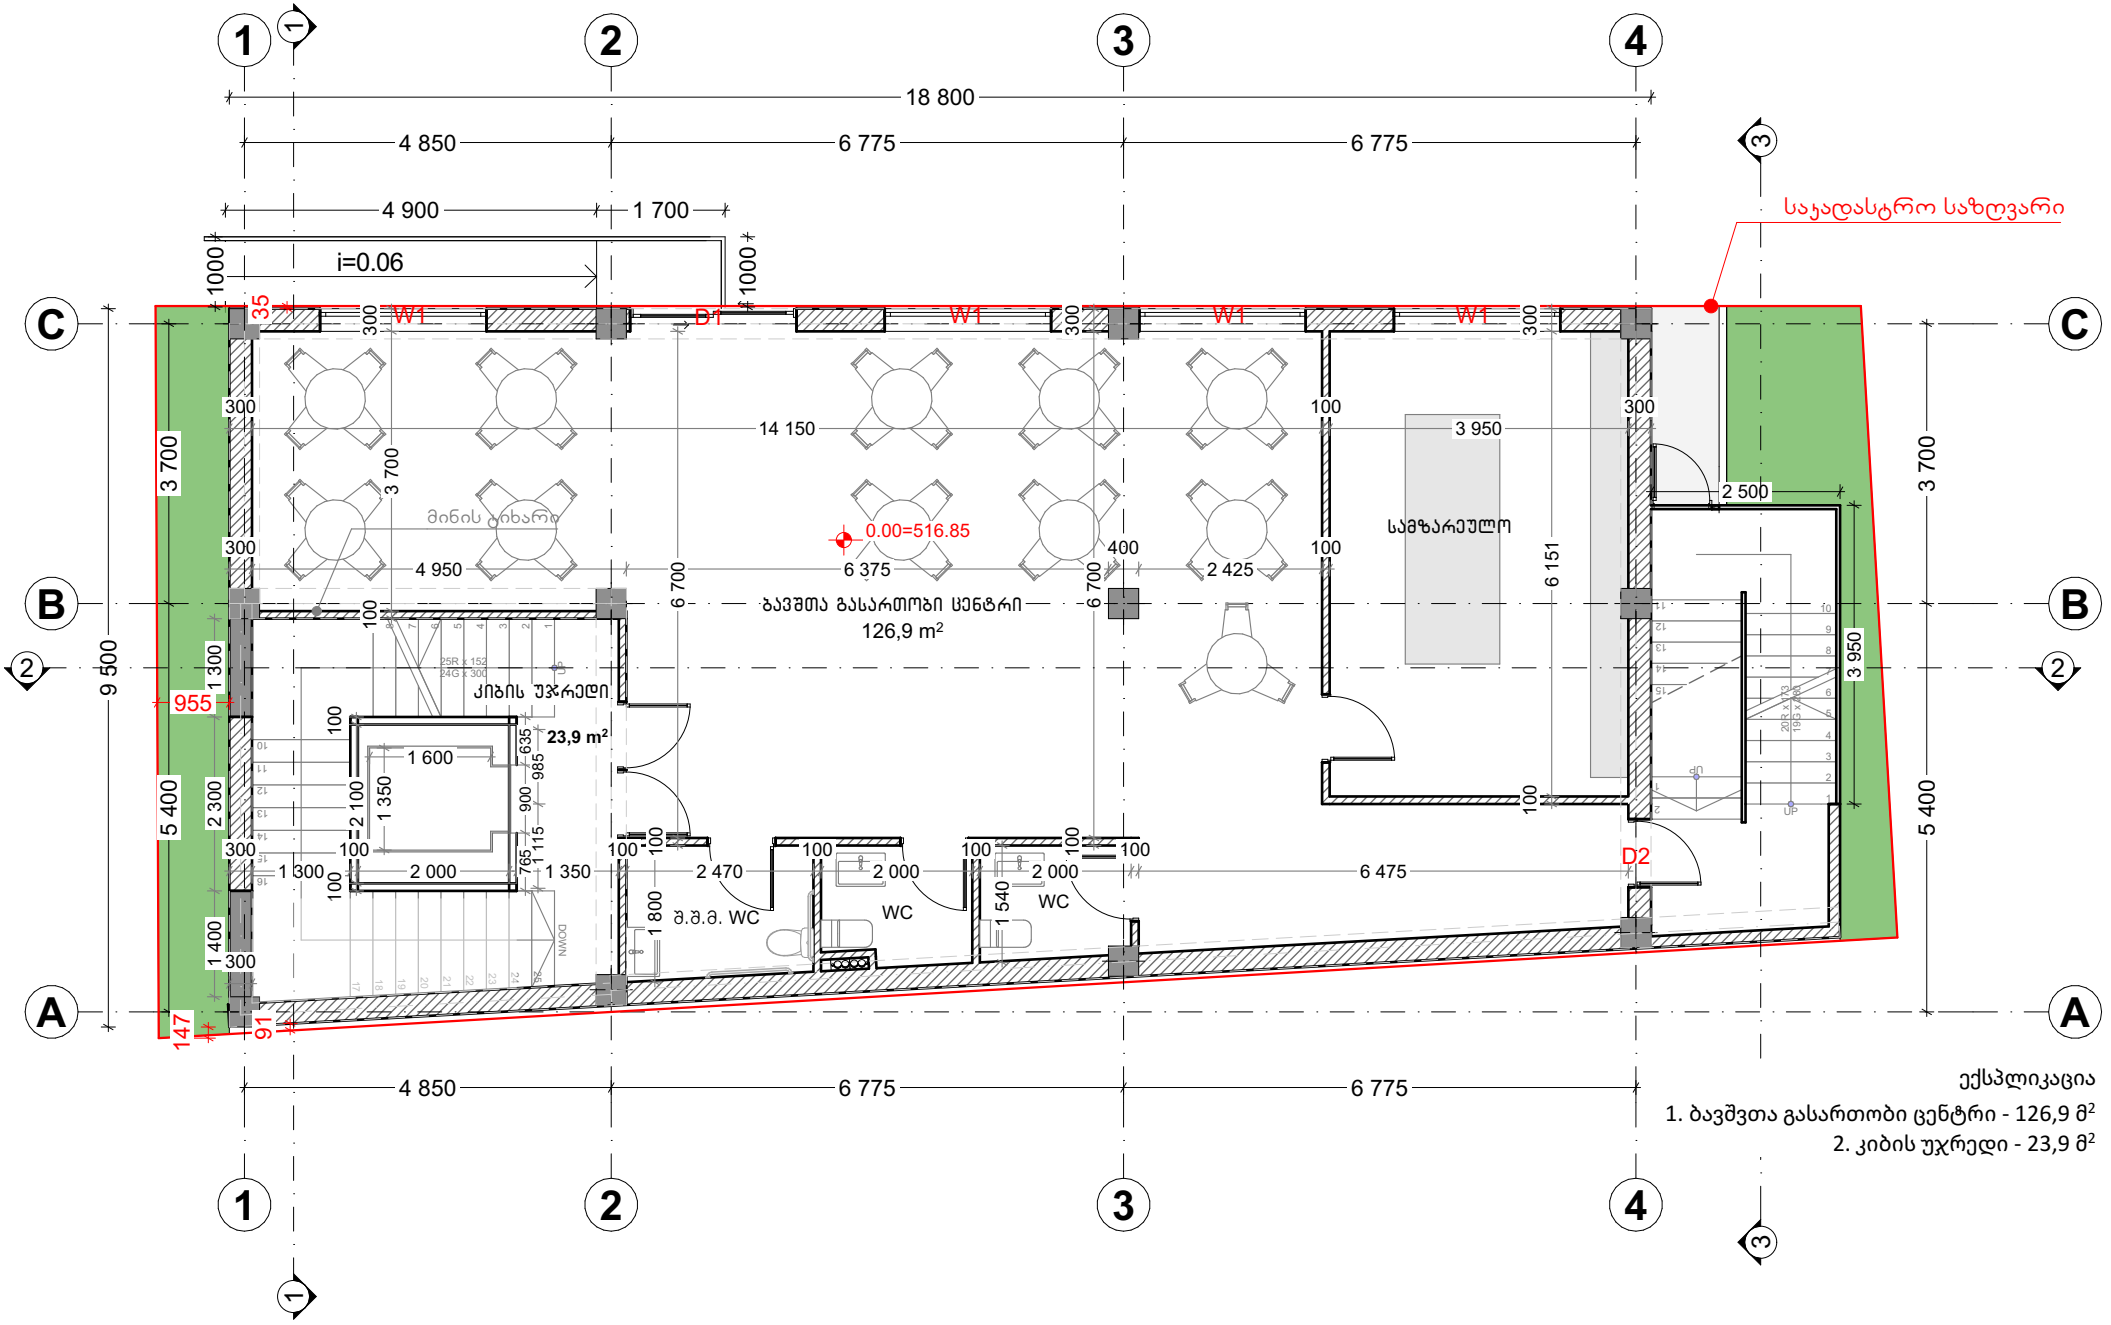


ექსპლიკაცია

1. ბავშვთა გასართობი ცენტრი - 126,9 მ²
2. კიბის უჯრედი - 23,9 მ²

II სართული მ 1:100

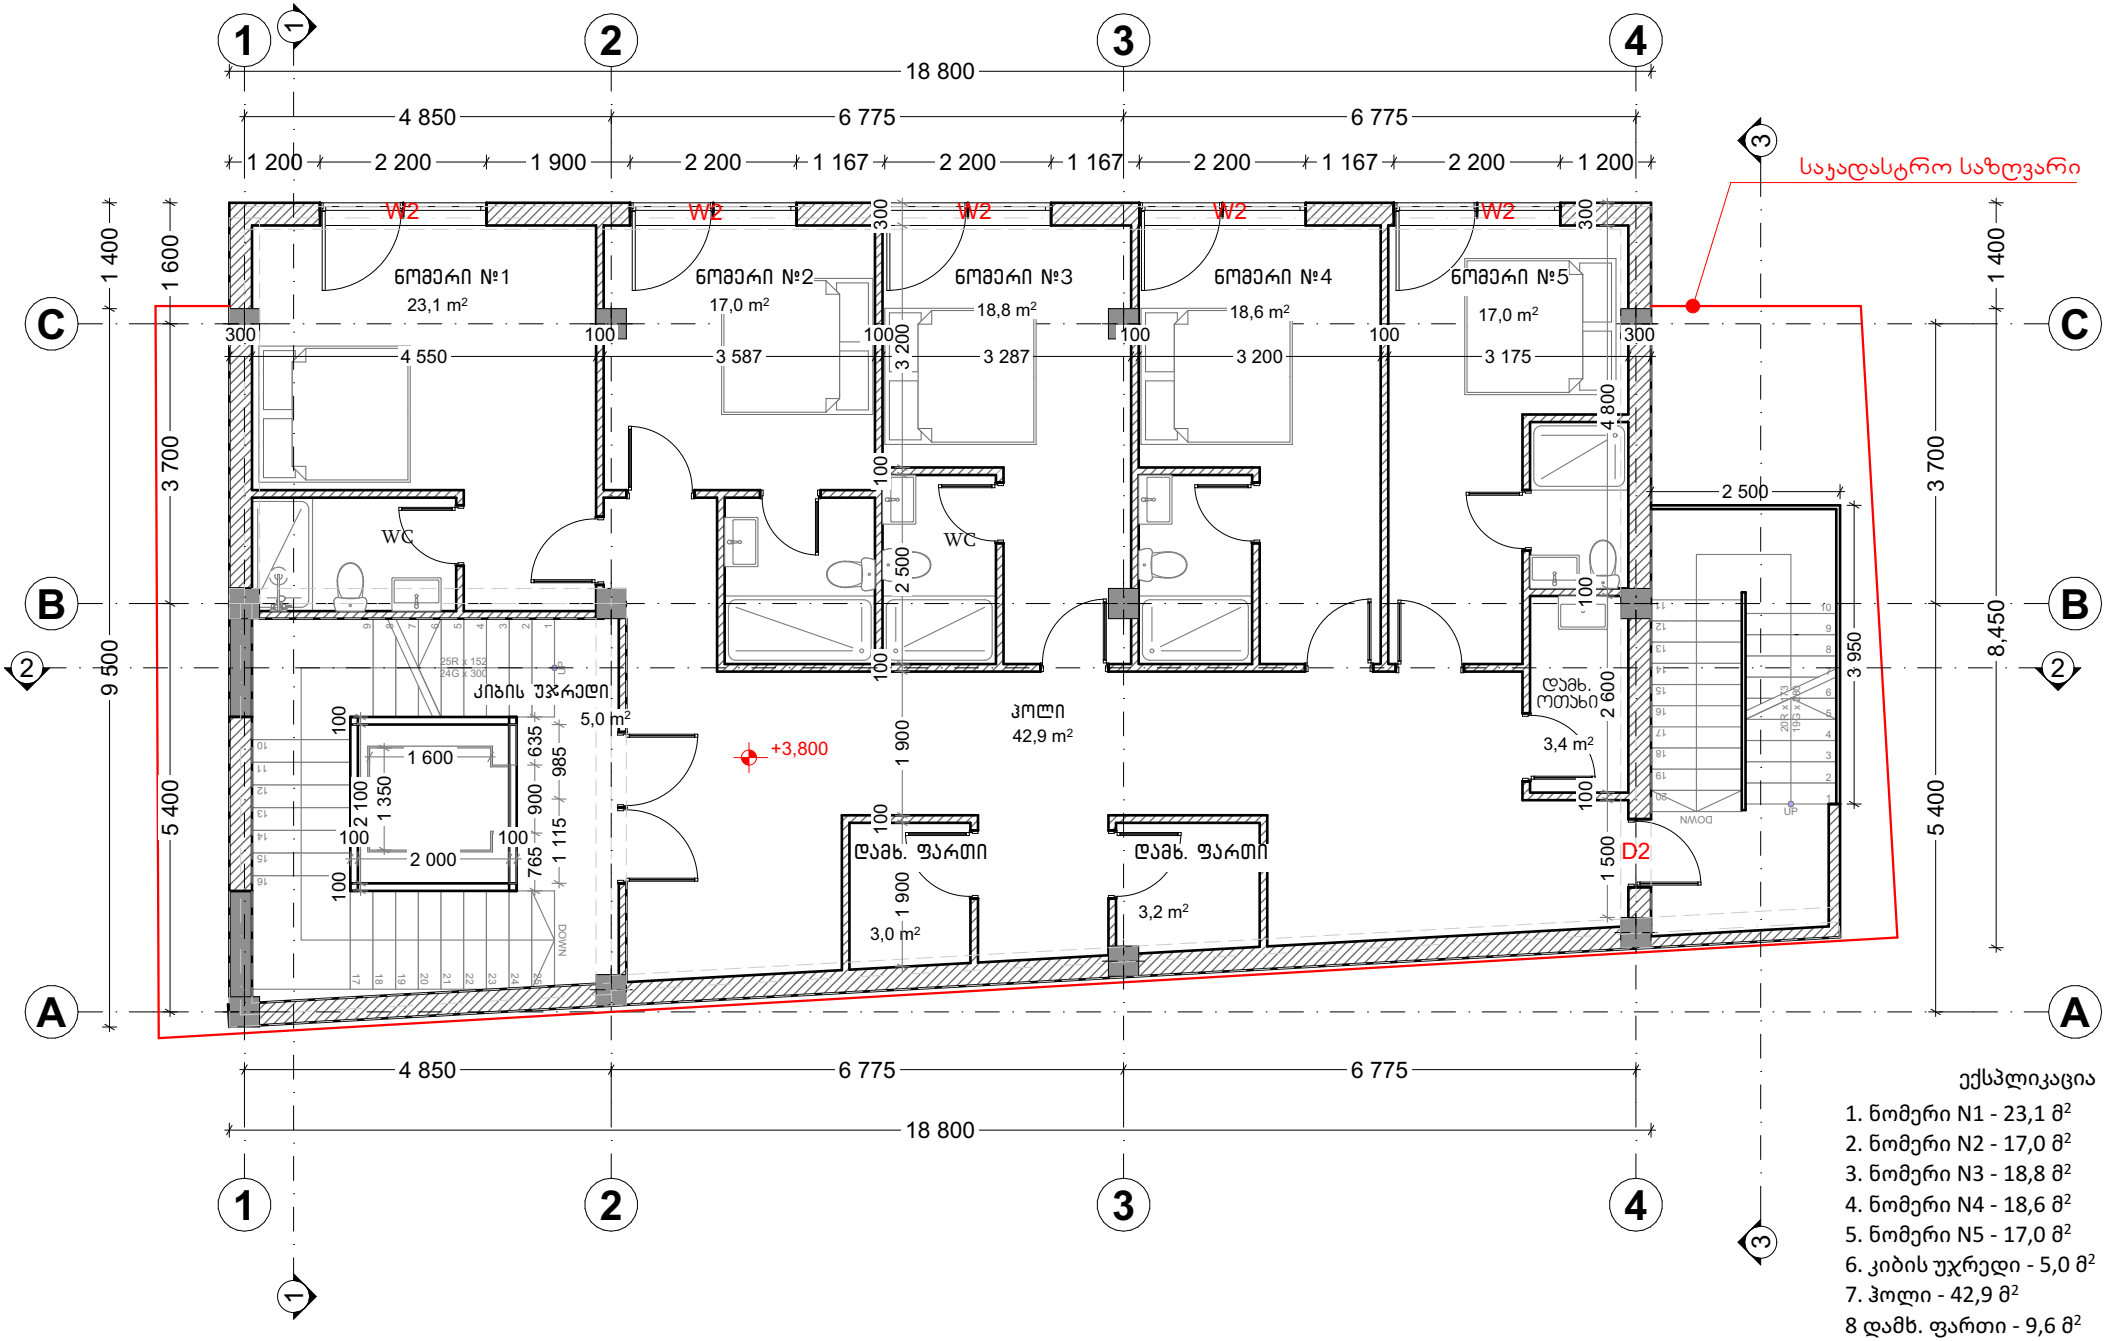


ექსპლიკაცია

1. ნომერი N1 - 23,1 მ²
2. ნომერი N2 - 17,0 მ²
3. ნომერი N3 - 18,8 მ²
4. ნომერი N4 - 18,6 მ²
5. ნომერი N5 - 17,0 მ²
6. კიბის უჯრედი - 5,0 მ²
7. ჰოლი - 42,9 მ²
8 დამხ. ფართი - 9,6 მ²

III სართული მ 1:100

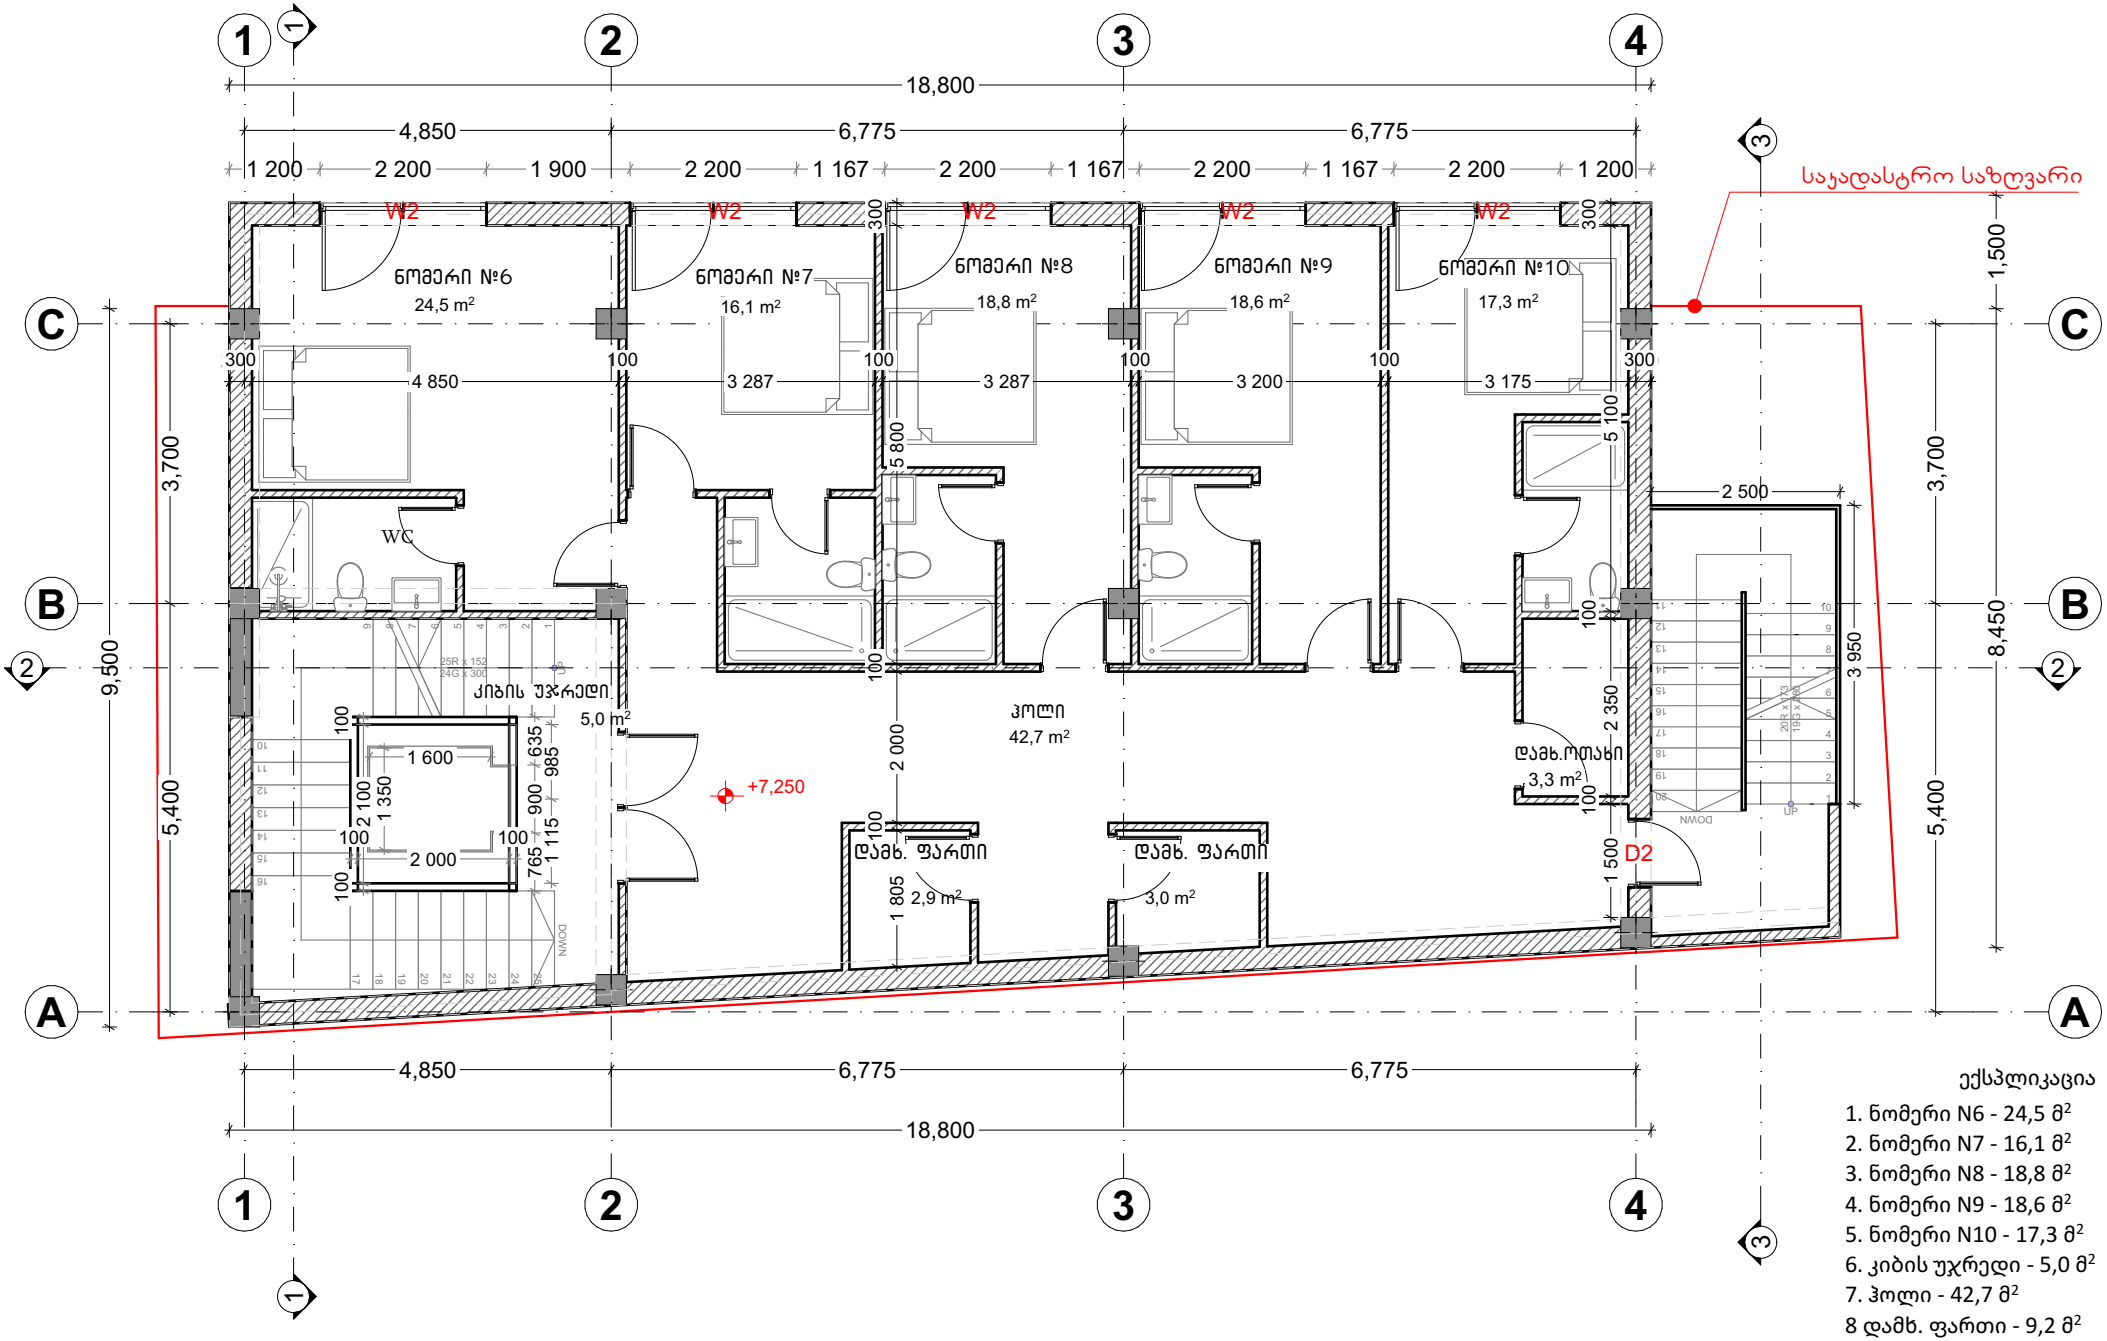


ექსპლიკაცია

1. ნომერი N6 - 24,5 მ²
2. ნომერი N7 - 16,1 მ²
3. ნომერი N8 - 18,8 მ²
4. ნომერი N9 - 18,6 მ²
5. ნომერი N10 - 17,3 მ²
6. კიბის უჯრედი - 5,0 მ²
7. ჰოლი - 42,7 მ²
8 დამხ. ფართი - 9,2 მ²

# IV სართული მ 1:100

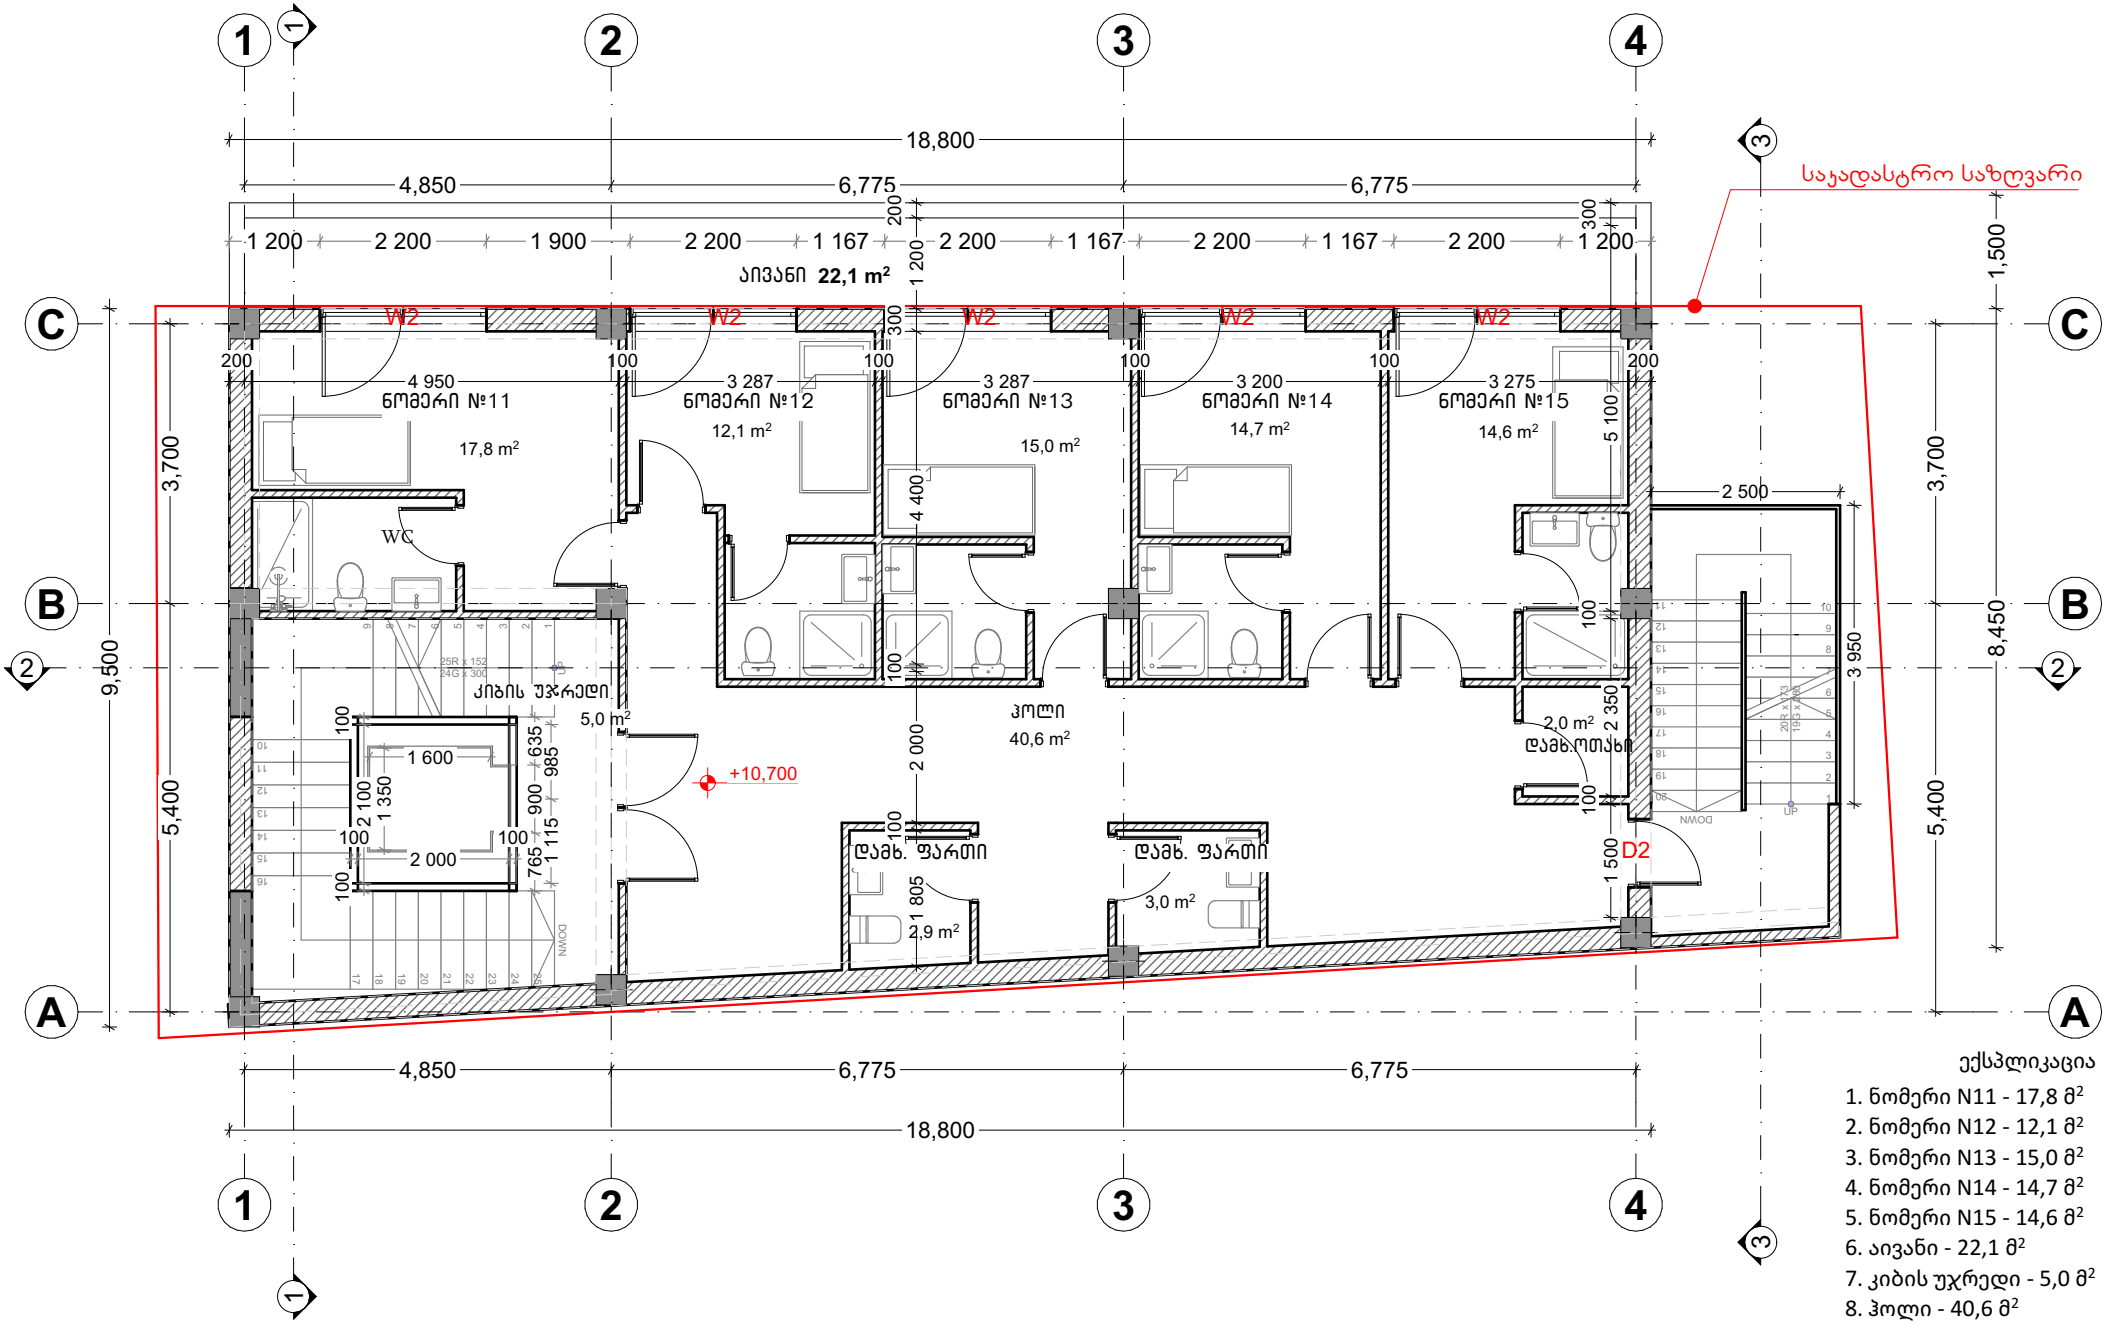


ექსპლიკაცია

1. ნომერი N11 - 17,8 მ²
2. ნომერი N12 - 12,1 მ²
3. ნომერი N13 - 15,0 მ²
4. ნომერი N14 - 14,7 მ²
5. ნომერი N15 - 14,6 მ²
6. აივანი - 22,1 მ²
7. კიბის უჯრედი - 5,0 მ²
8. ჰოლი - 40,6 მ²
9. დამხ. ფართი - 7,9 მ²

V სართული მ 1:100

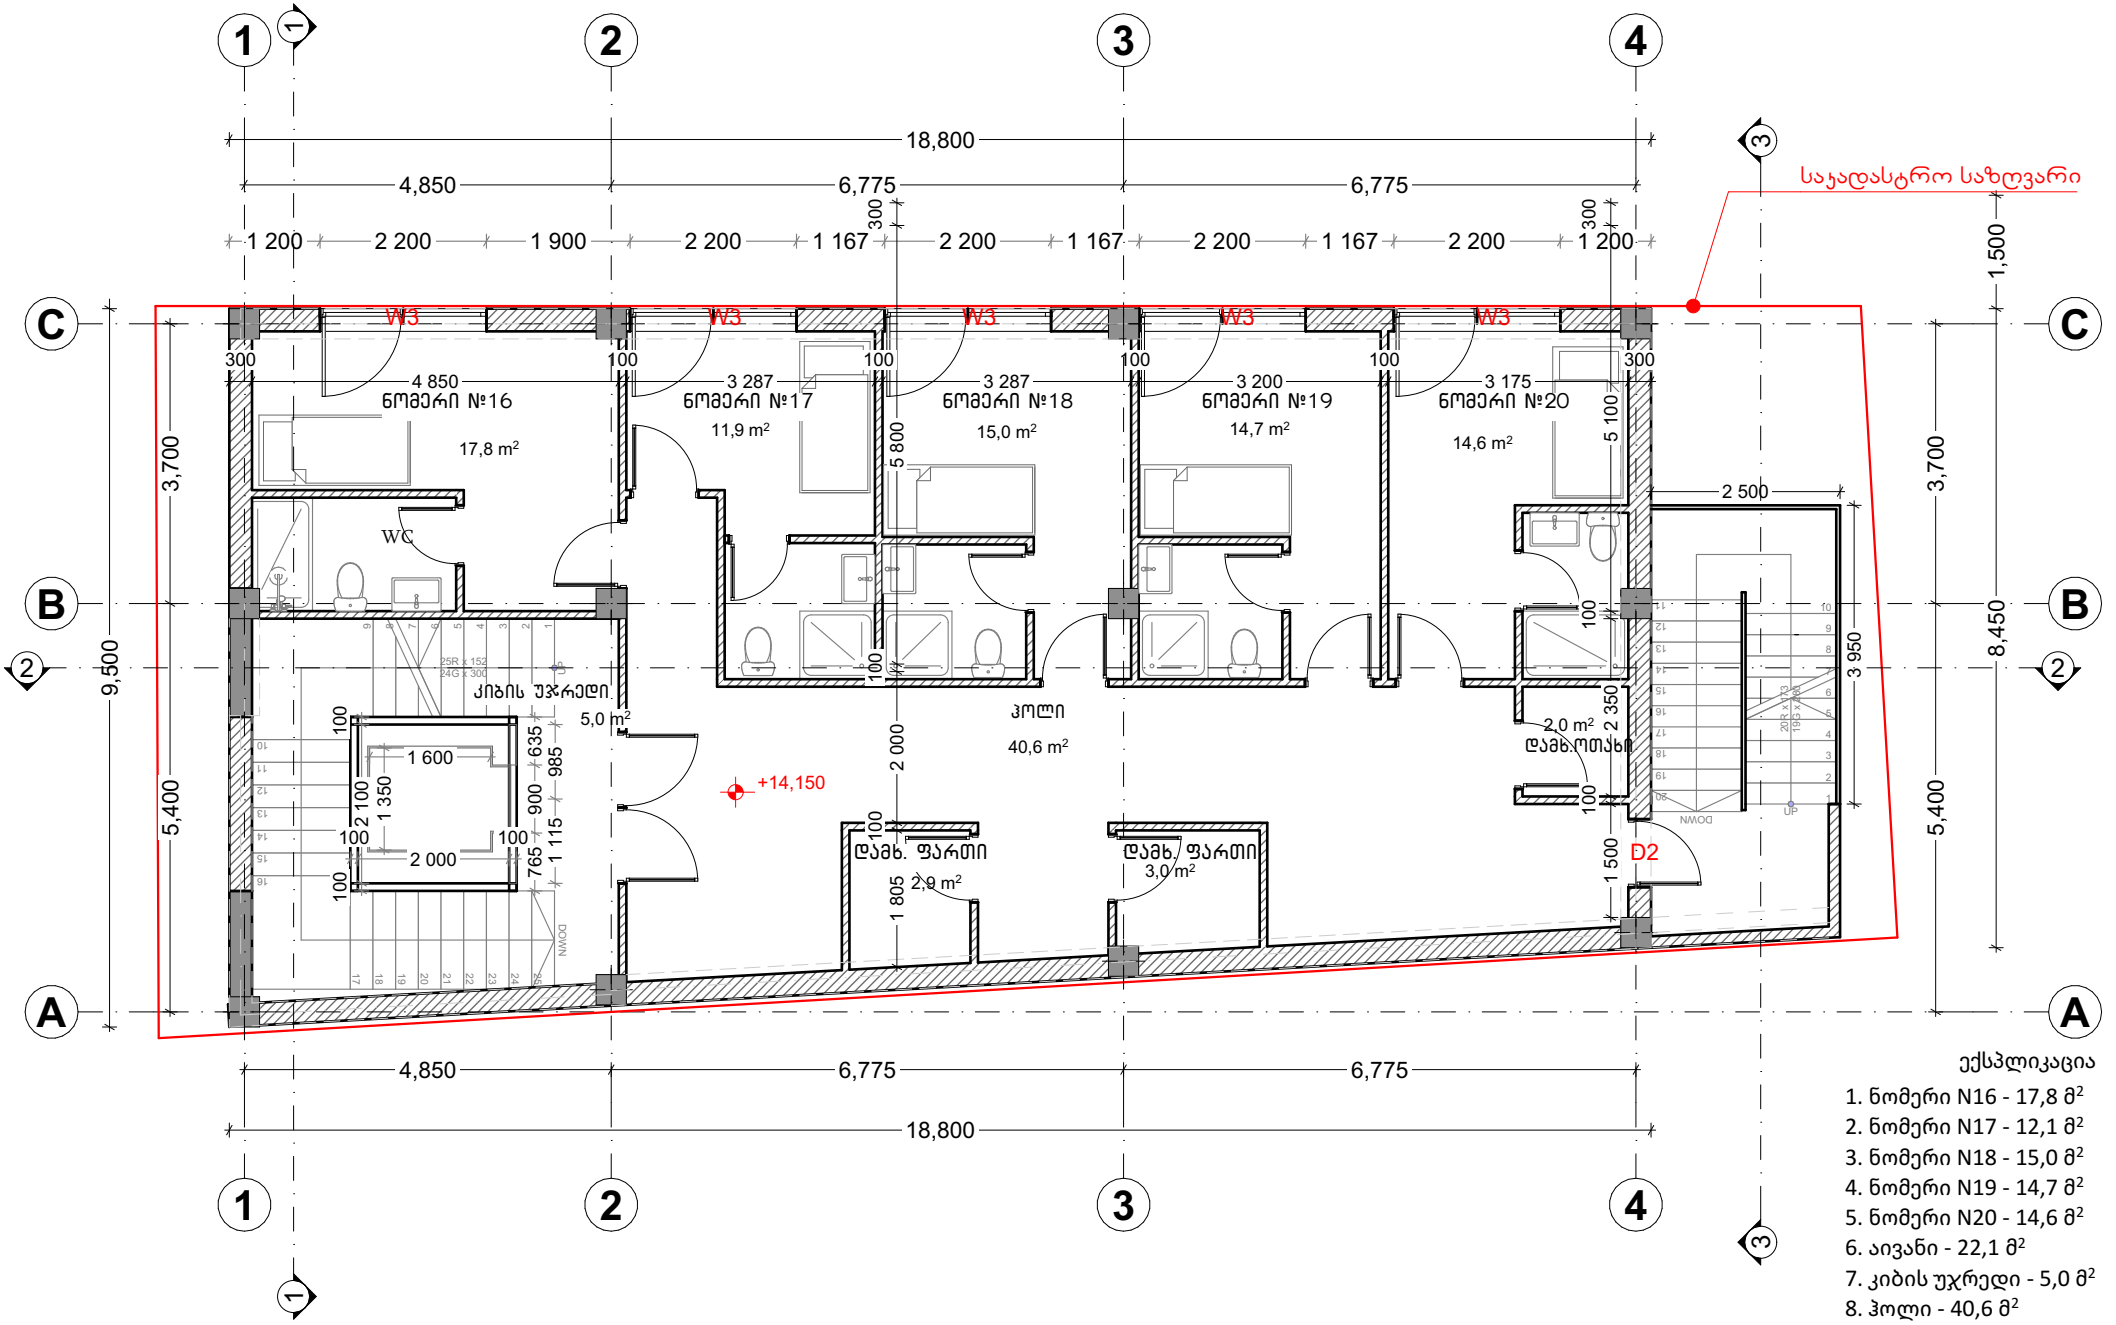


ექსპლიკაცია

1. ნომერი N16 - 17,8 მ²
2. ნომერი N17 - 12,1 მ²
3. ნომერი N18 - 15,0 მ²
4. ნომერი N19 - 14,7 მ²
5. ნომერი N20 - 14,6 მ²
6. აივანი - 22,1 მ²
7. კიბის უჯრედი - 5,0 მ²
8. ჰოლი - 40,6 მ²
9. დამხ. ფართი - 7,9 მ²

# VI სართული მ 1:100

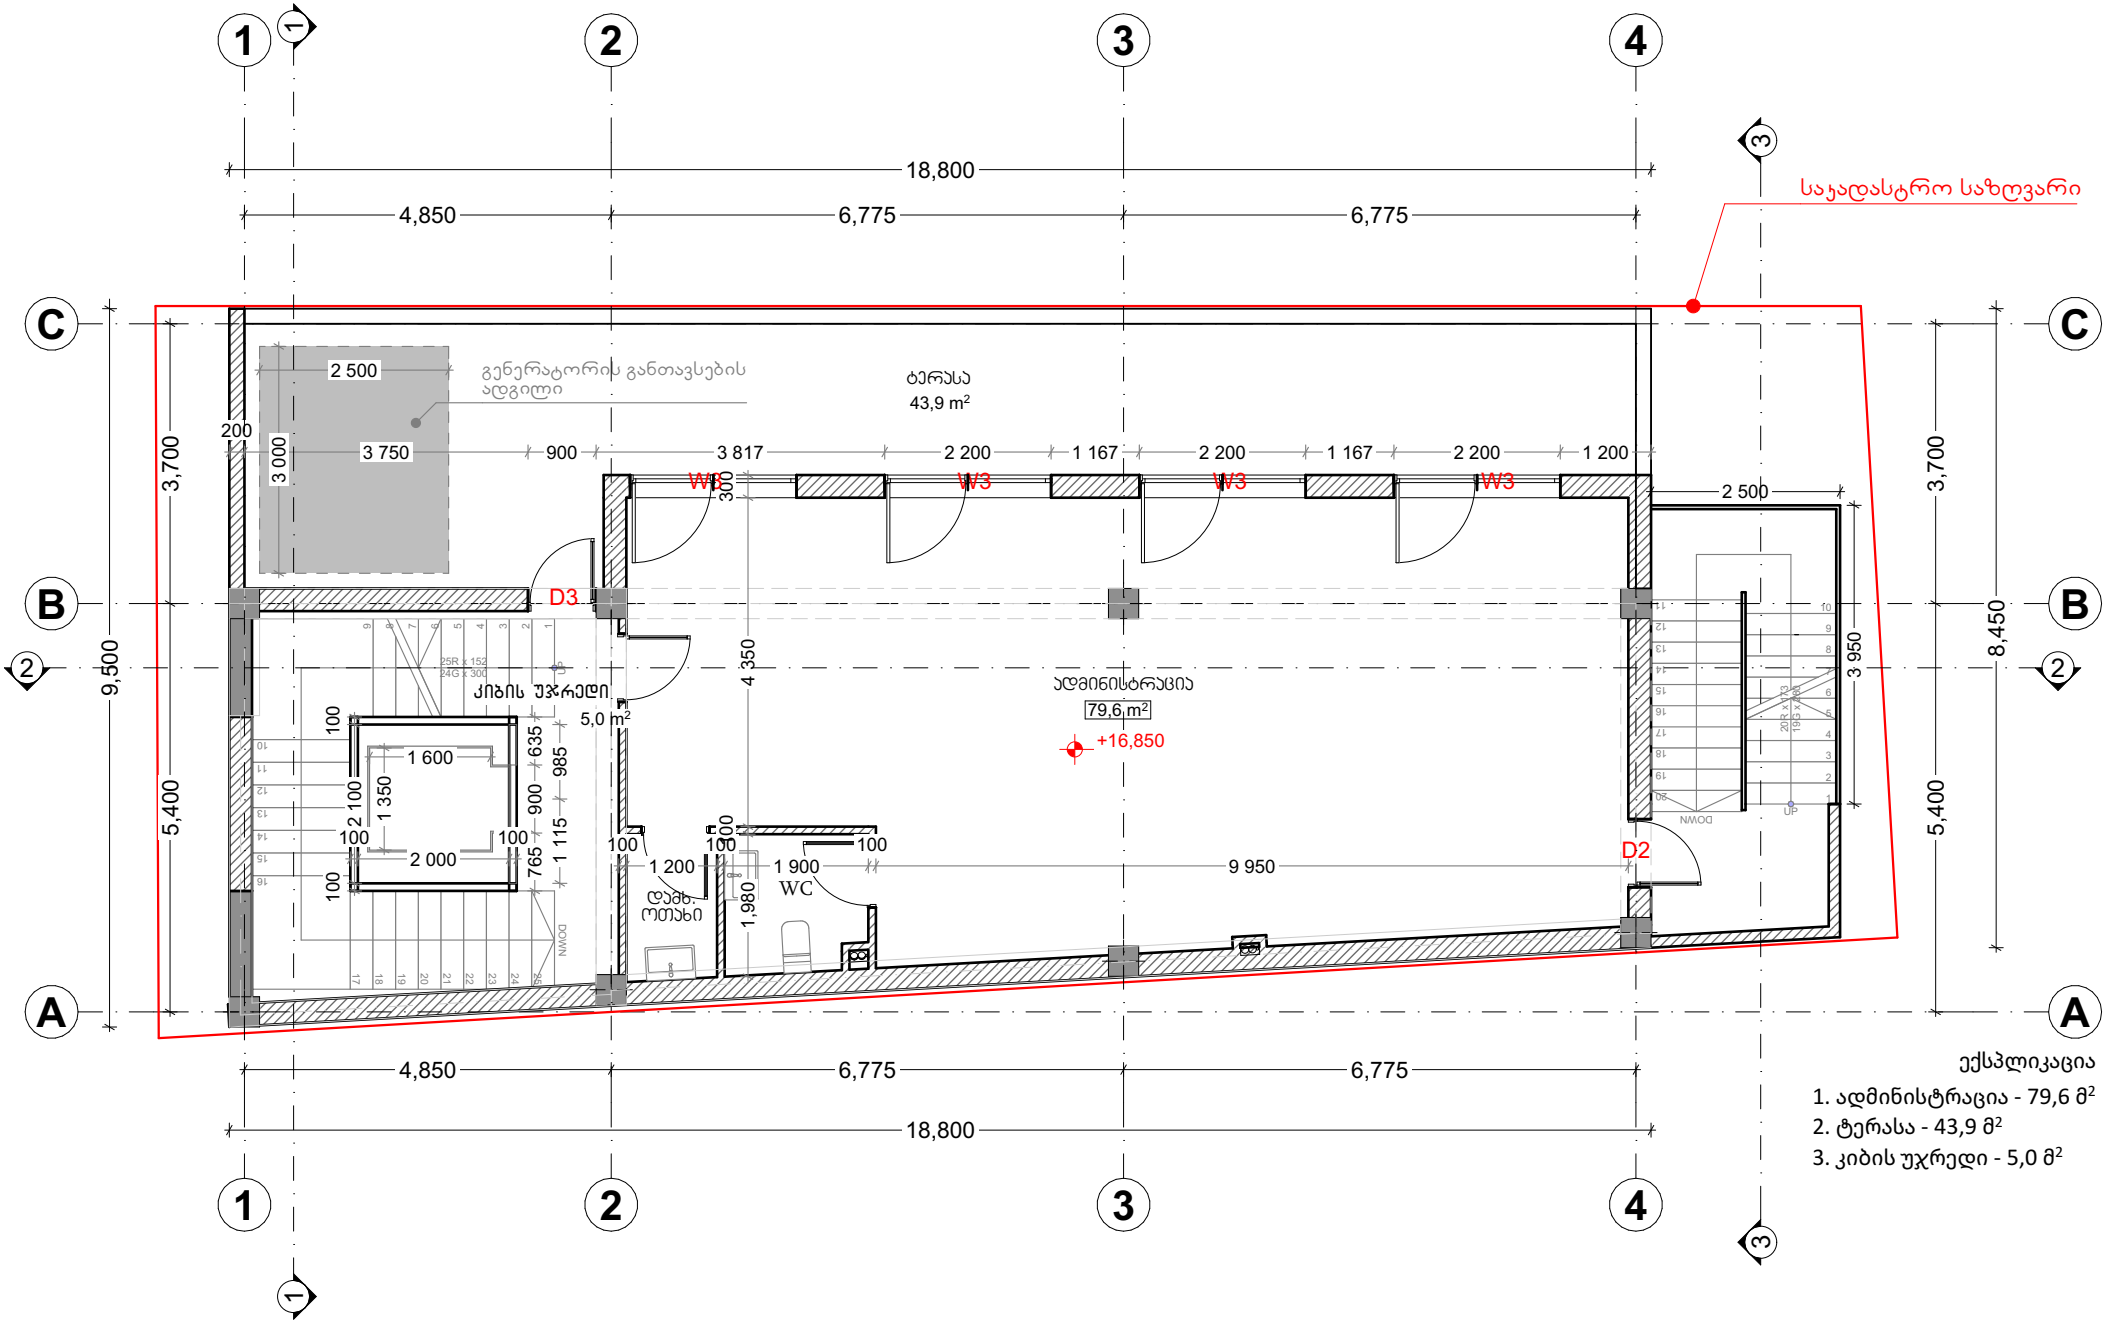


ექსპლიკაცია

1. ადმინისტრაცია - 79,6 მ²
2. ტერასა - 43,9 მ²
3. კიბის უჯრედი - 5,0 მ²