ქ. თბილისი, ზაჰესი - 7406კვ.მ.

არასასოფლო სამეურნეო დანიშნულების მიწის ნაკვეთის ს/კ 01.72.12.104.013

ტოპოგრაფიული გეგმა

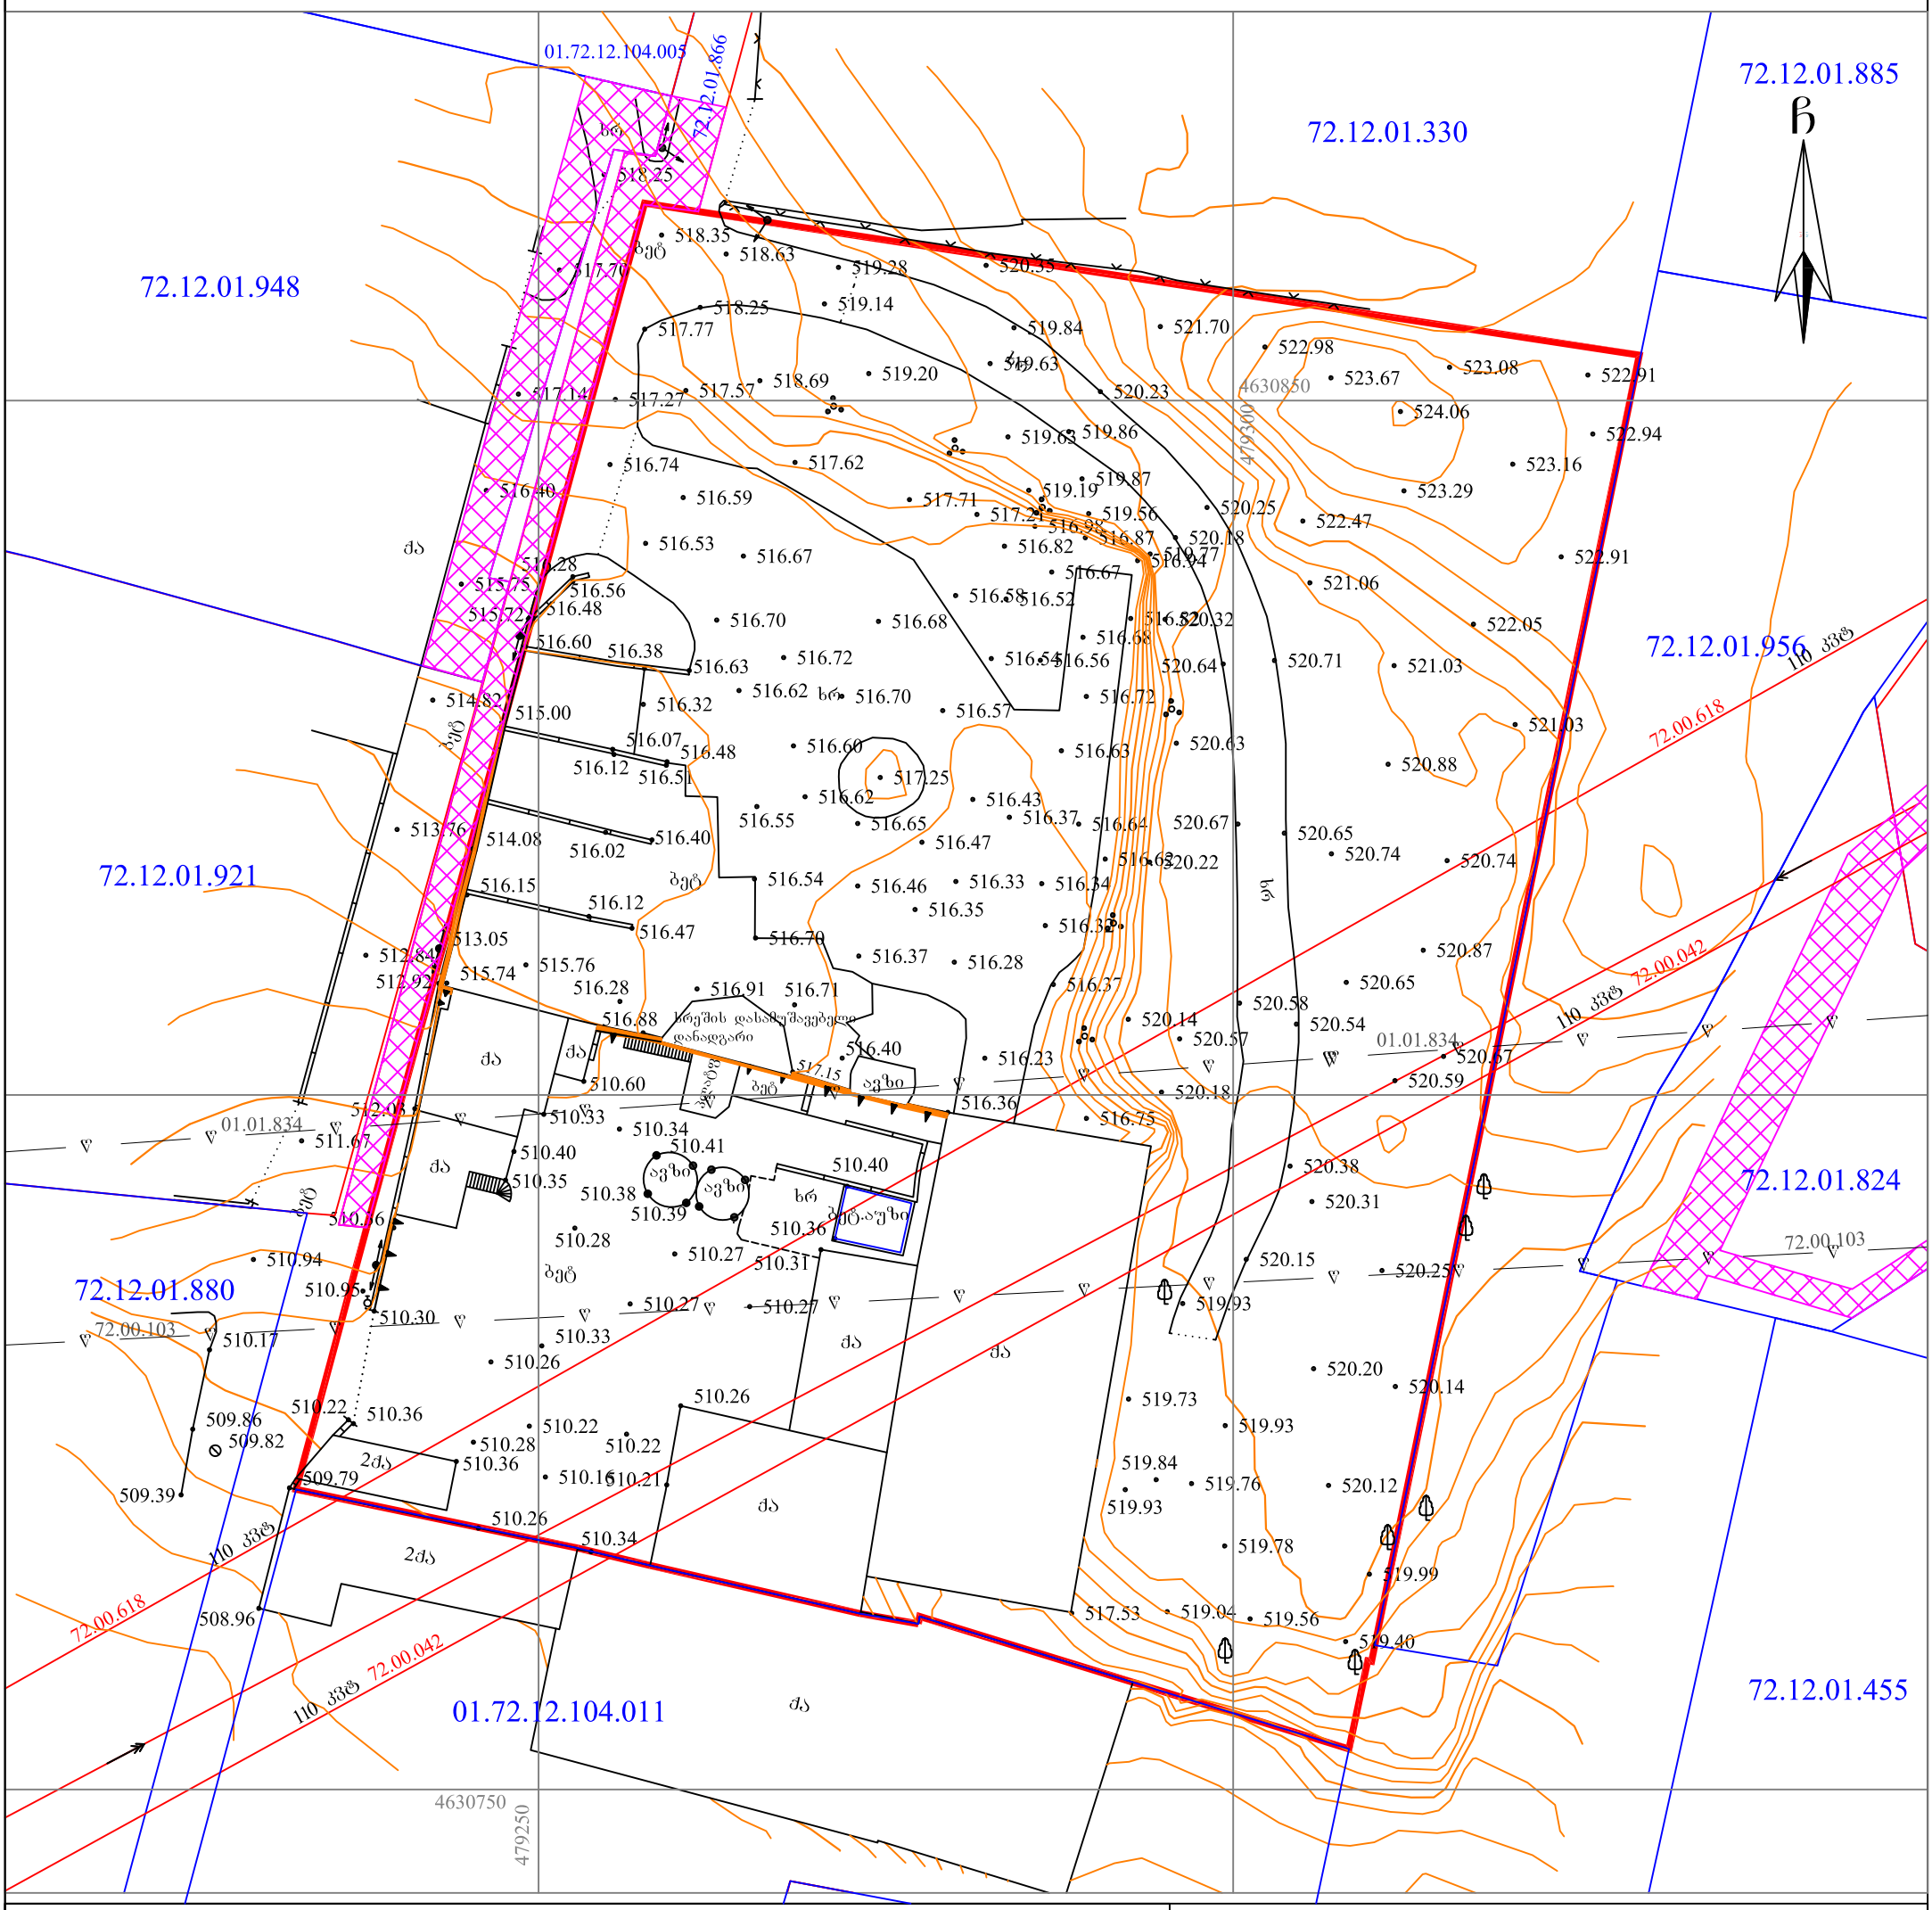

პირობითი აღნიშვნები

WGS 1984-ის კოორდინატთა სისტემის UTM პროექცია

- ძს — საცხ. შენობა
- ძა — არასაცხ. შენობა
- ფარდული
- მშენებარე შენობა
- სატრანსფორ. ჯიხური
- ხეები
- გარე განათება
- ბორდიული
- ხის ღობე
- ღობე
- ქვის კედელი
- კედელი
- ფლატე
- რკინიგზა
- სამეთვალყურეო ჭები
- ჭიშკარი
- ბეტონი
- წყალგაყვანილობა
- GAS — გაზი
- კ — კანალიზაცია
- სან — სანიაღვრე
- კბ — კავშირგაბმულობა
- ელ. ქსელები
- სერვიტუტი
- ბუჩქნარი
- გაზონი

შენიშვნა:1) ——— ნაკვეთის საზღვარი (თუ იგი არის ნახაზზე) მითითებულია დამკვეთის მიერ

2) მიწის სამუშაოების შესრულებისას შეატყობინეთ კომუნიკაციის წარმომადგენლებს

შპს „იმედი – R“

საქართველო, თბილისი, შარტავას ქუჩა 14ა ტელ.: 551 11 14 12

დირექტორი:		რ. ხვედელიძე
აზომა:		რ. ხვედელიძე
დახაზა:		მ. ხვედელიძე
დამკვეთი:		შპს "მშენ-2014"
მაშტაბი: 1:500		23.01.2025 წ.