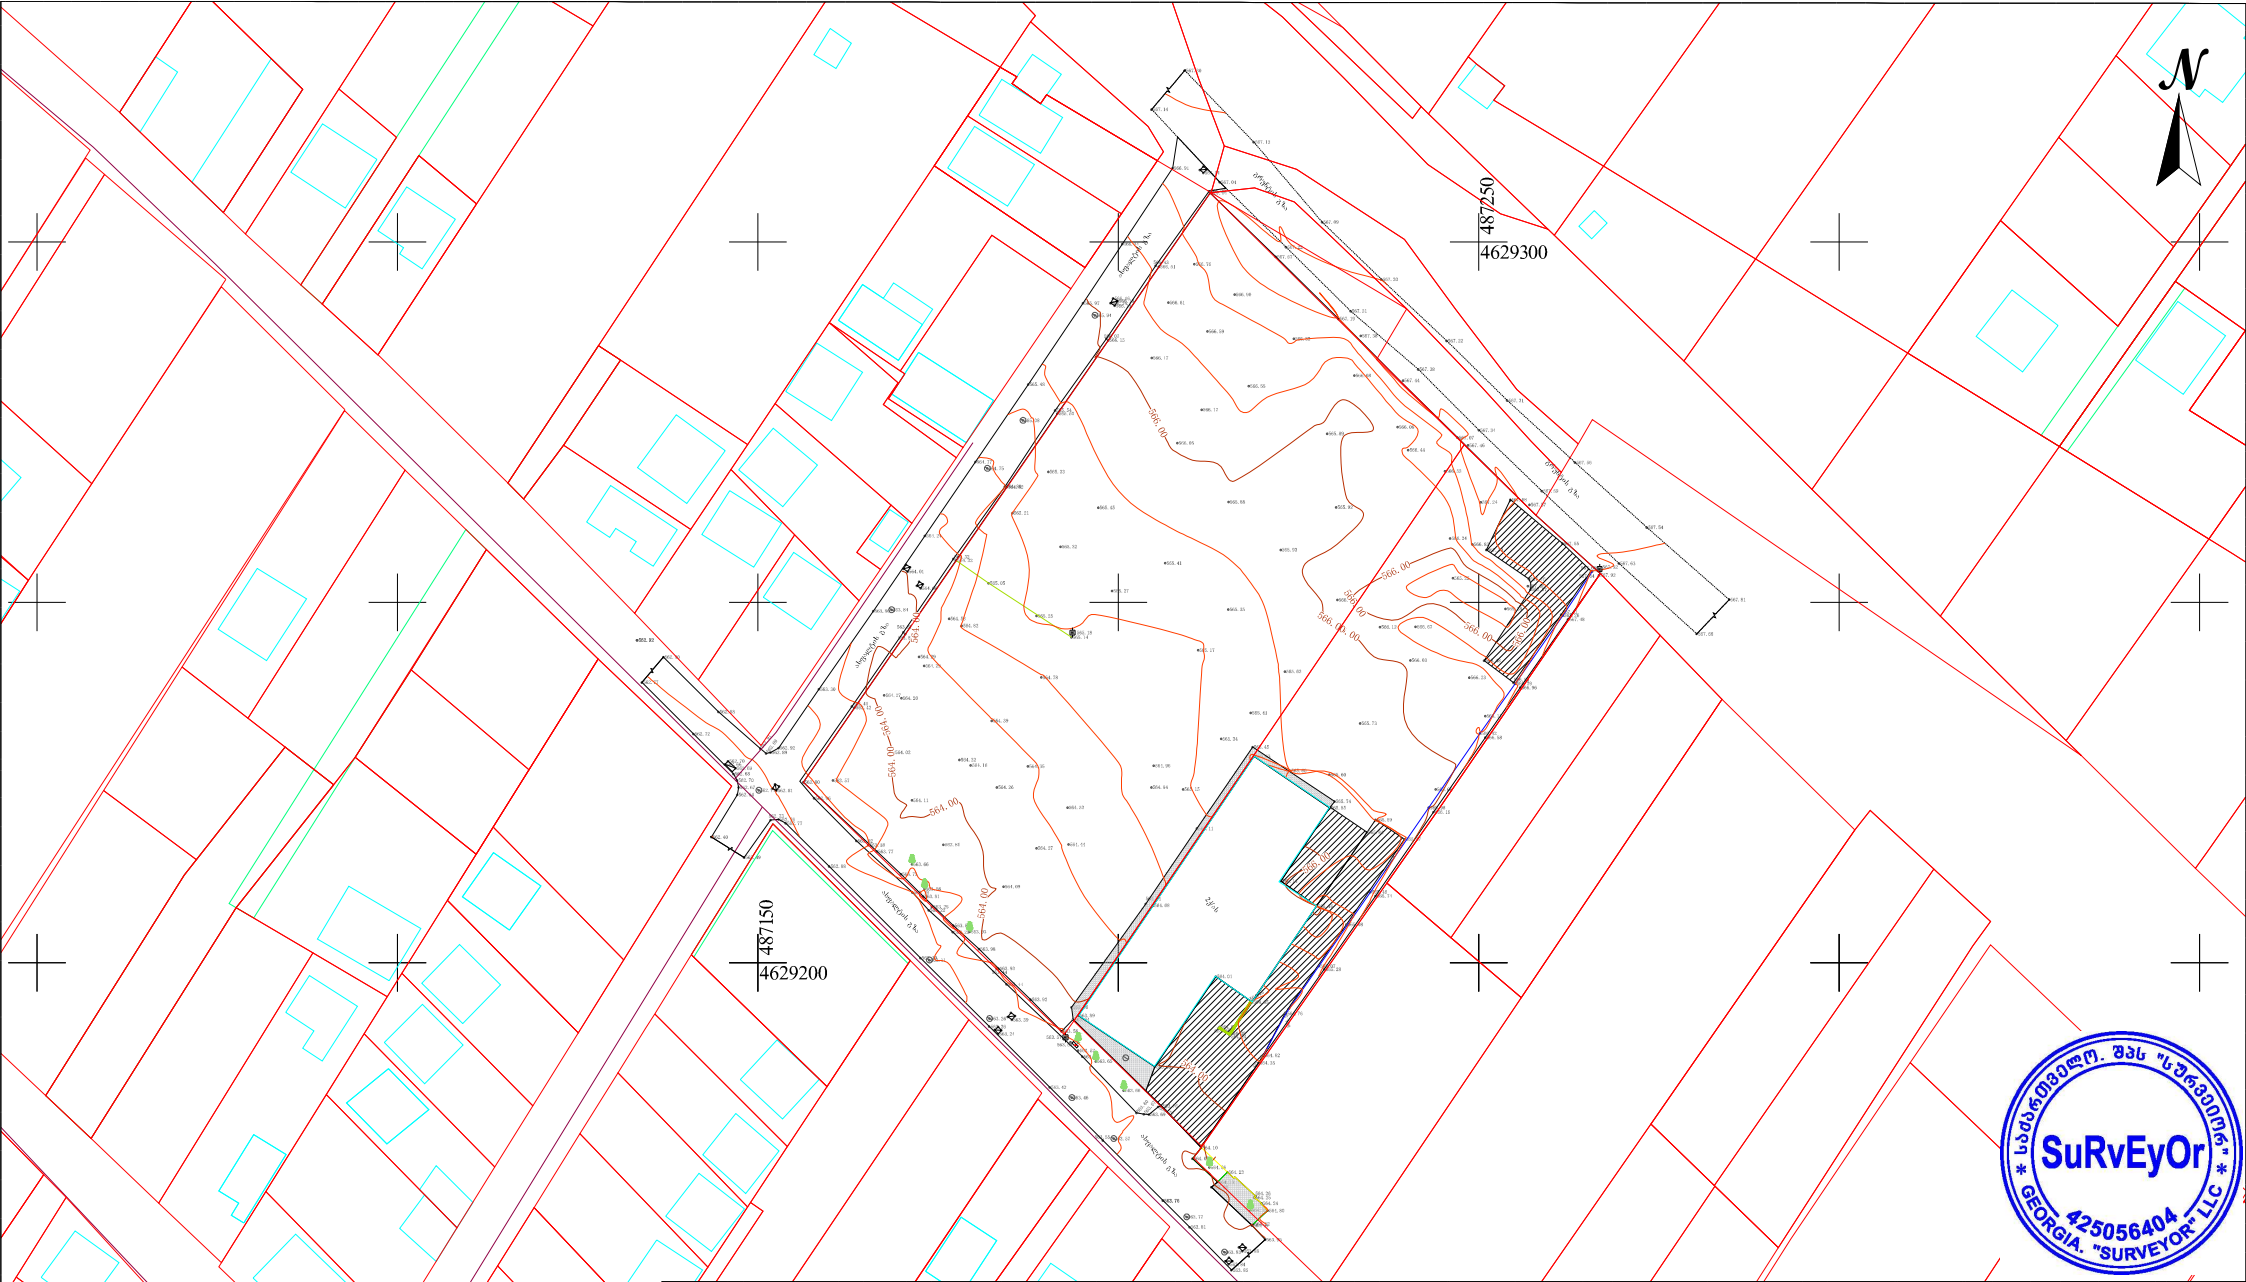


პირობითი აღნიშვნები

UTM (საერთაშორისო) სისტემის კოორდ.

ნაკვეთის საზღვარი

საცხ. სახლი

არასაცხ. სახლი

ფარდული

ფილა

ბეტონის ფილა

გაზონი

შენიშვნა:
1) გეგმაზე დატანილია საკადრო რეესტრში რეგისტრირებული ნაკვეთის საზღვრები
2) ვინაიდან გეგმაზე დატანილია მნიშვნელოვნად რეგისტრირებული მიწათსარგებლობის ცვლილება მათი მდებარეობების დაზუსტება მოხდეს ყველა კომუნიკაციის წარმომადგენლებთან

ბენზინგასამართი სადგური
წყარო ან ჭა
ცალკე მდგომი ბუჩქი
ბუჩქების ჯგუფი
ცალიანი ბუჩქი
ცალიანი ბუჩქების ჯგუფი
მთავარი იზოჰიფსი კვეთა ყოველ 0.25 მ
იზოჰიფსი
სათვალთვალო ჭები

ხალმა
მაყვალი
ხილის ხე
ფიჭვი
ნაძვის ხე
ალვის ხე
კიპარისი
თუთა
აკაცია
კაკალი
ფოთლოვანი ხე
ტყემალი
ლეღვი
თელა
ტირიფი
ნერგი
ასკილი
ხეხილი

წყალგაყვანილობა
კანალიზაცია
სანიაღვრე
კავშირგაბმულობა
გაზის მილი
ღობე
ბორდიური ბეტონი
კედელი
საყრდენი კედელი
წყლის დასალევი ფანტანი
ფანტანი

პროექცია UTM 38N
საკოორდინატო სისტემა WGS 84

გზის კონტური
ბილიკი
გარე განათება
ელექტრო ბოძი
ხის დაბალძაბვიანი ელ-ბოძი
ბეტ.დაბალძაბვიანი ელ-ბოძი
მაღალძაბვიანი გადამცემი ხაზი
სატრანსფორმატორო ჯიხური

შპს "სურვეიორ"
ს/ნ 425056404
მისამართი ქ.თბილისი ონიაშვილის ქ.34
მობ: +995 514-00-64-64
E-mail: surveyorgroup17@gmail.com

დირექტორი		მ. არწივიძე
კომპ. უზრუნველყოფა		მ. არწივიძე
აზომა		მ. არწივიძე
დამკვეთი	შპს. "ბუხტი ჯგუფი" ს/ნ 404962634	
მისამართი	ქალაქი თბილისი, ხუდის ბორცალოვილის ქუჩა№23-№25 საკ. კოდი: 72.13.28.312—72.13.28.726	
ფურც 1	ზომა A3	მაშტაბი 1:1000 — 05.05.2025