ტოპოგრაფიული გეგმა



მისამართი: ქალაქი თბილისი, დასახლება მუხიანი, ქუჩა გობრონიძე

პირობითი აღნიშვნები

მს	საცხ. შენობა	ხის ღობე		წყალგაყვანილობა
ას	არასაცხ. შენობა	ლობე	გ	გაზი
	ფარდული	ქვის კედელი	კ	კანალიზაცია
	მშენებარე შენობა	კედელი	სან	სანიაღვრე
	სატრანსფორ. ჯიხური	ფლატე	კბ	კავშირგაბმულობა
	ხეები	რკინიგზა		ელ. ქსელები
	ვაზი	სამეთვალყურეო ჭები	თბ	გათბობა
	გარე განათება	ელ. გადამცემი ხაზი		

1) მიწის სამუშაოების შესრულებისას შეატყობინეთ კომუნიკაციის წარმომადგენლებს


შპს G.M.G Group ს/ნ: 400246998
საქართველო, ქალაქი თბილისი, გლდანი-ნაძალადევის რაიონი, დ. გურამიშვილის გამზ. №12ა, კორპ. №5, ბ. №145.

მობ: (+995) 598 39 08 05;
(+995) 598 105 105;
ელ. ფოსტა: g.m.g-group@yandex.com

დირექტორი:		გ. მოსულიშვილი
აზომა/დახაზა:		

დამკვეთი: შპს ოსტატი

მასშტაბი: 1:500 10/01/2022 წ.

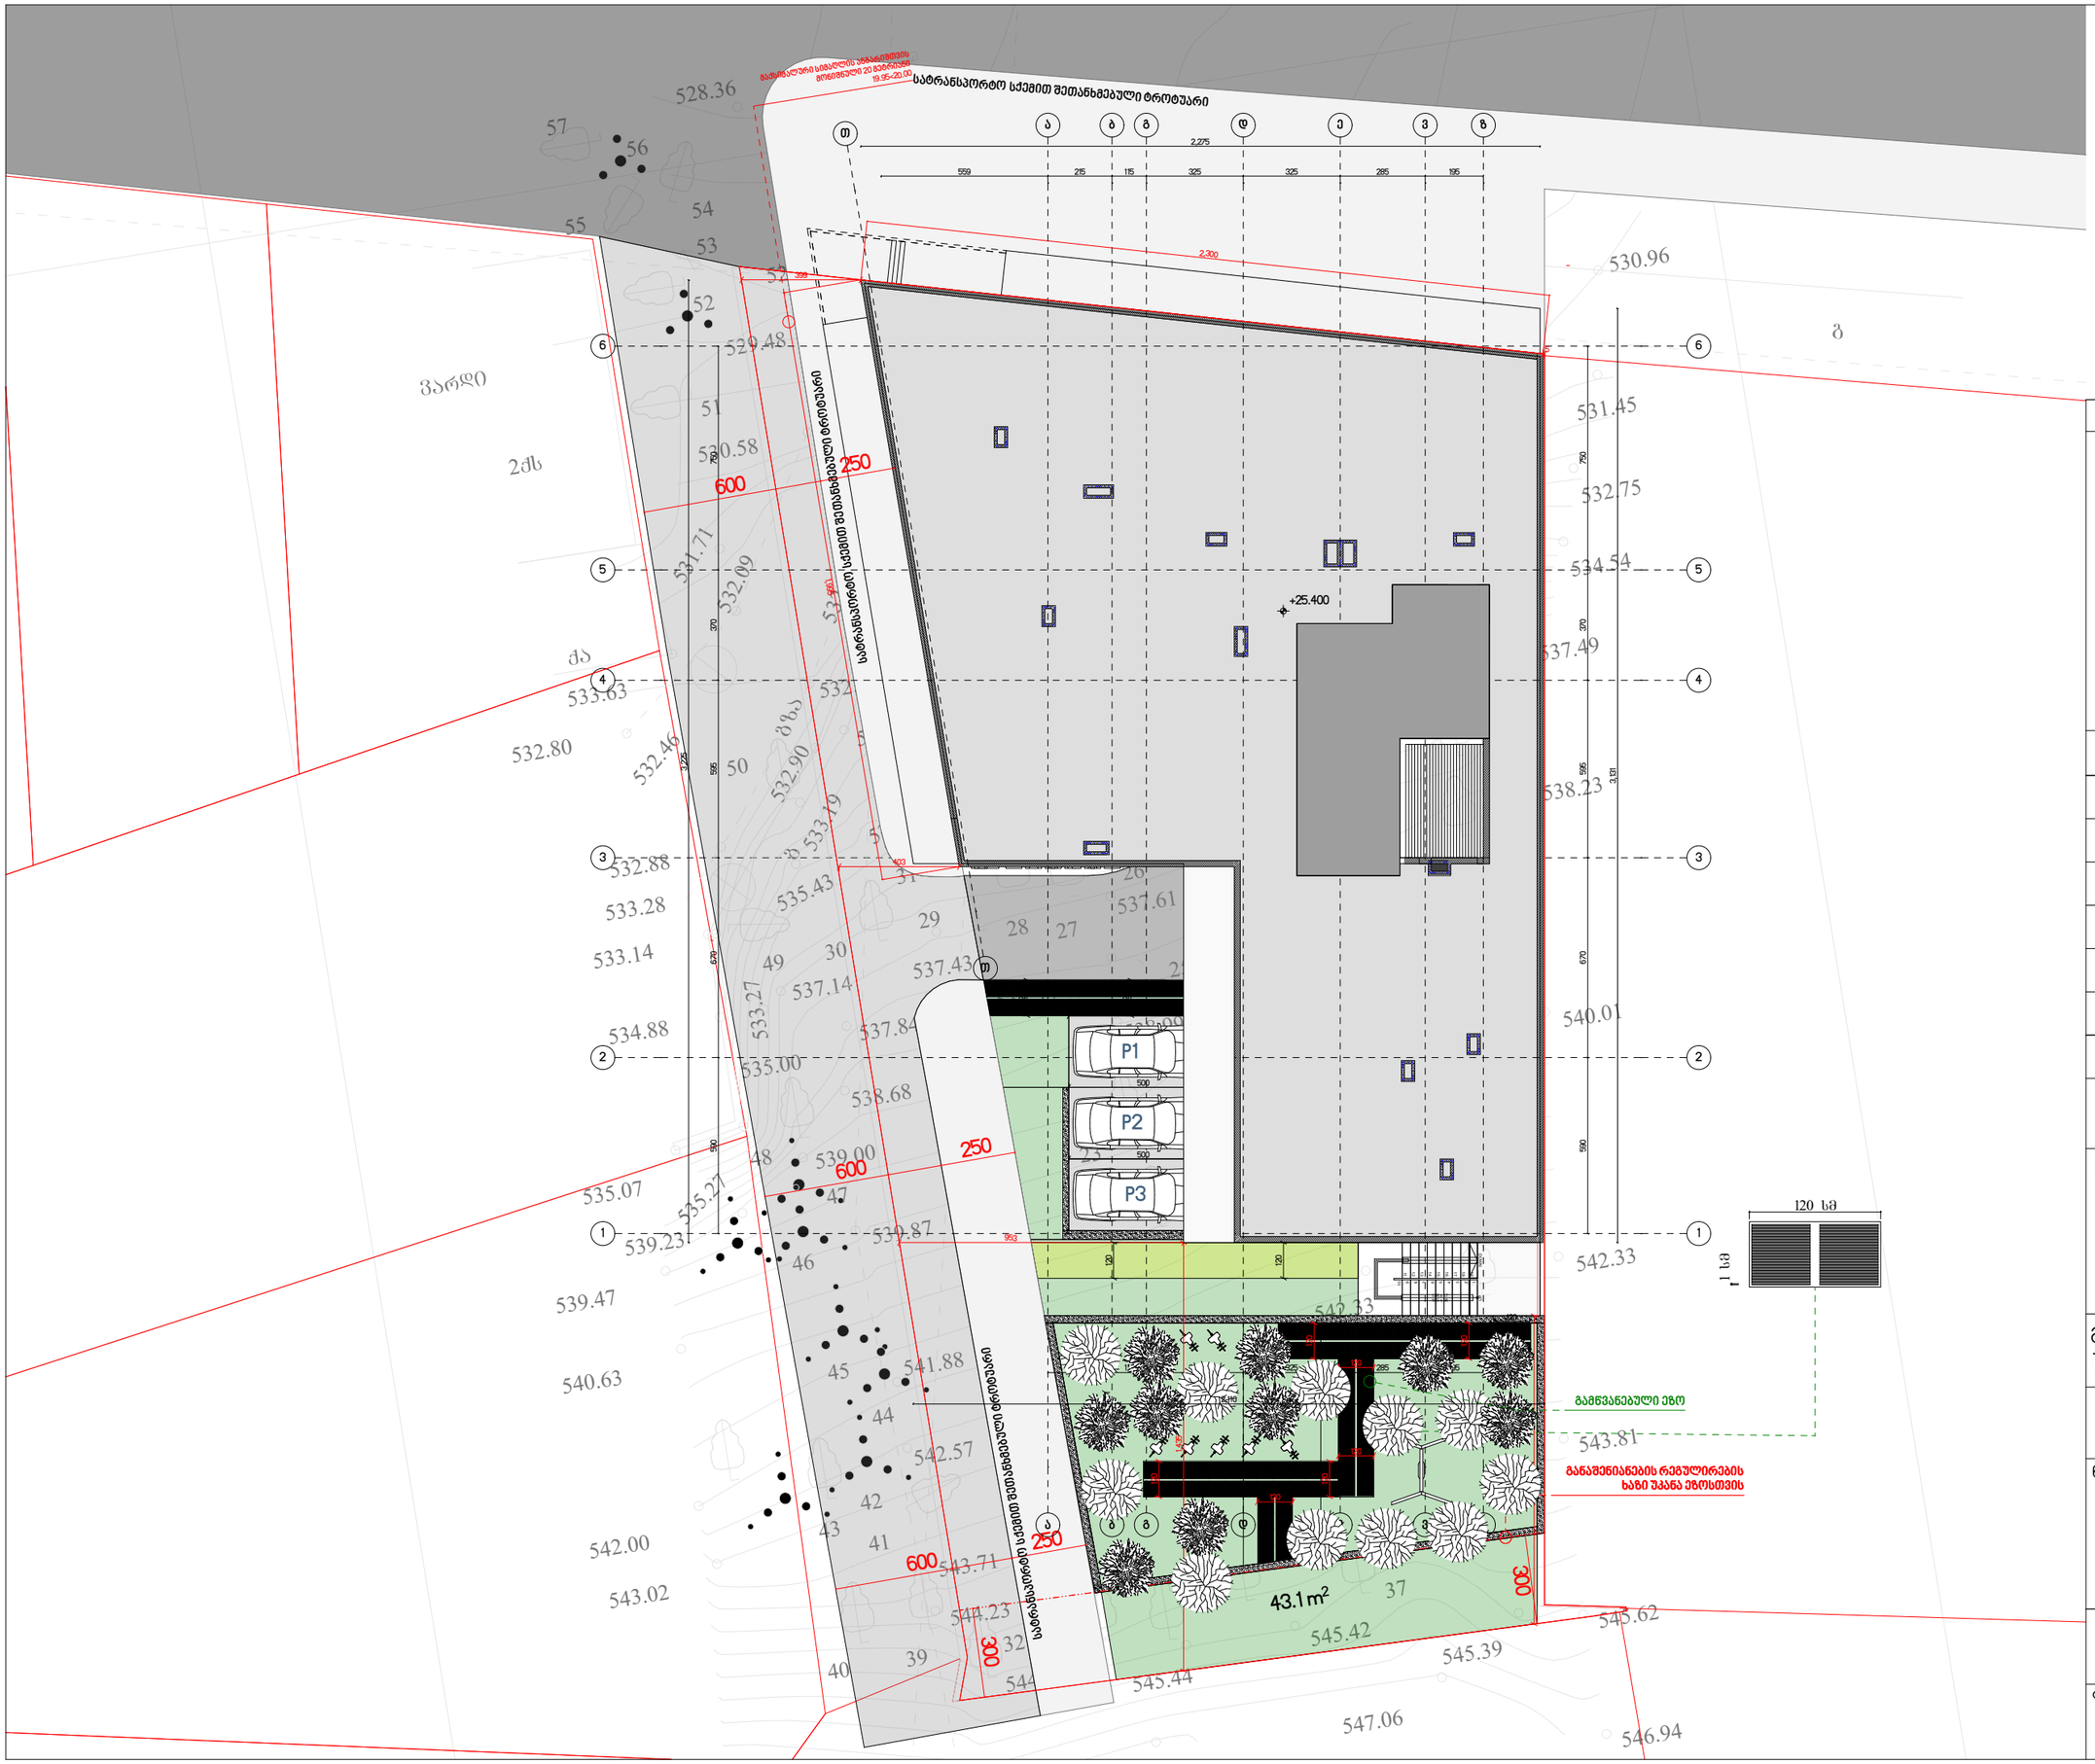

№	შენიშვნები
	1. შენობის საფასადე სიბრტყეზე არსებული ყველა ნაშვერი არაწვადია. 2. სახანძრო სისტემები პროექტში ასახულია პირობითად. მათი ადგილმდებარეობა და რაოდენობა დაზუსტდება შესაბამის სტანდარტს მორგებული საინჟინრო დოკუმენტაციის დამუშავებისას.

ტექნიკურ-ეკონომიკური მაჩვენებლები:	
საცხოვრებელი ფართი	
კომერციული ფართი	
საზაფხულო ფართი	
კიბის უჯრედის ფართი	
ავტოსადგომის ფართი	
დამხმარე ფართი	
საოფისე ფართი	

მრავალბინიანი საცხოვრებელი სახლი

ობიექტის მისამართი:


ქ. თბილისი,ალექსი გობრონიძის ქუჩა 6:45
ს.კ 01.11.17.027.012

მიწის ნაკვეთის ფართობი
1044.0 კვ.მ

ნახაზის სახელწოდება:

გენგეგმა

ფარცელი

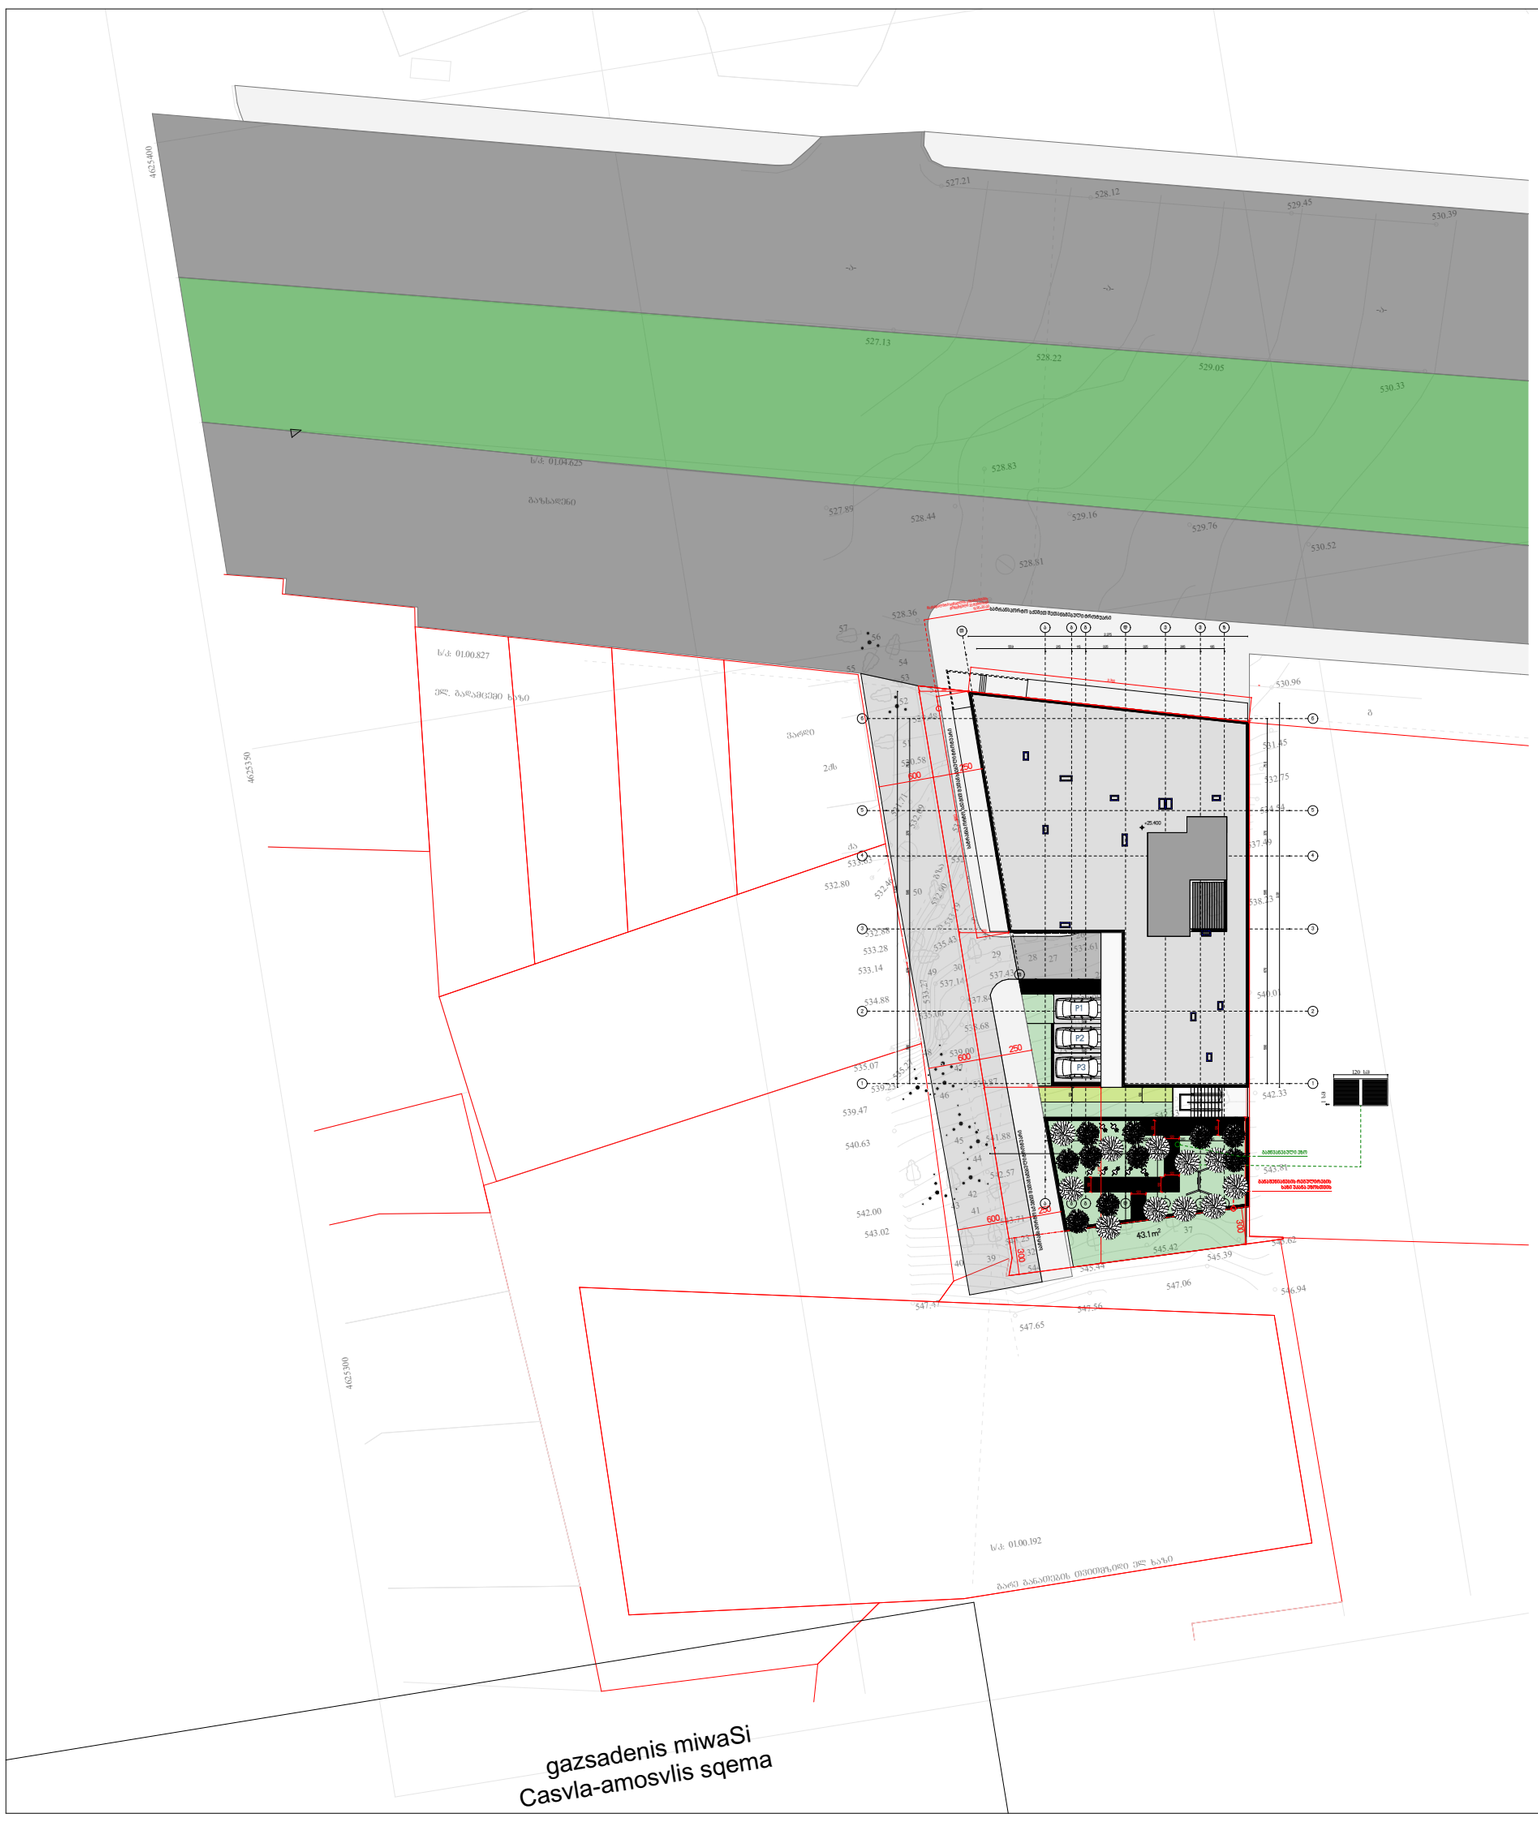

№	შენიშვნები
	1. შენობის საფასადე სიბრტყეზე არსებული ყველა ნაშვერი არაწვადია. 2. სახანძრო სისტემები პროექტში ასახულია ჰირობითად. მათი ადგილმდებარეობა და რაოდენობა დაზუსტდება შესაბამის სტანდარტს მორგებული საინჟინრო დოკუმენტაციის დამუშავებისას.

ტექნიკურ-ეკონომიკური მაჩვენებლები:	
საცხოვრებელი ფართი	
კომერციული ფართი	
საზაფხულო ფართი	
კიბის უჯრედის ფართი	
ავტოსადგომის ფართი	
დამხმარე ფართი	
საოფისე ფართი	

მრავალბინიანი საცხოვრებელი სახლი

ობიექტის მისამართი:

ქ. თბილისი,ალექსი გობრონიძის ქუჩა 6:45
ს.კ 01.11.17.027.012

მიწის ნაკვეთის ფართობი
1044.0 კვ.მ

ნახაზის სახელწოდება:

გენგეგმა

ფურცელი