L.T.D ALFA

ქალაქი თბილისი, ქუჩა სამურზაყანო, №33 (ს/კ: 01.16.03.010.002)
სააქციო საზოგადოება "თიბილი ბანკი" (ს.ნ. 204854595) საკუთრებაში არსებული 11369.00კვ.მ. არასასოფლო-სამეურნეო დანიშნულების მიწის ნაკვეთის და მისი მიმდებარე ტერიტორიის ტოპოგრაფიული

გეგმა

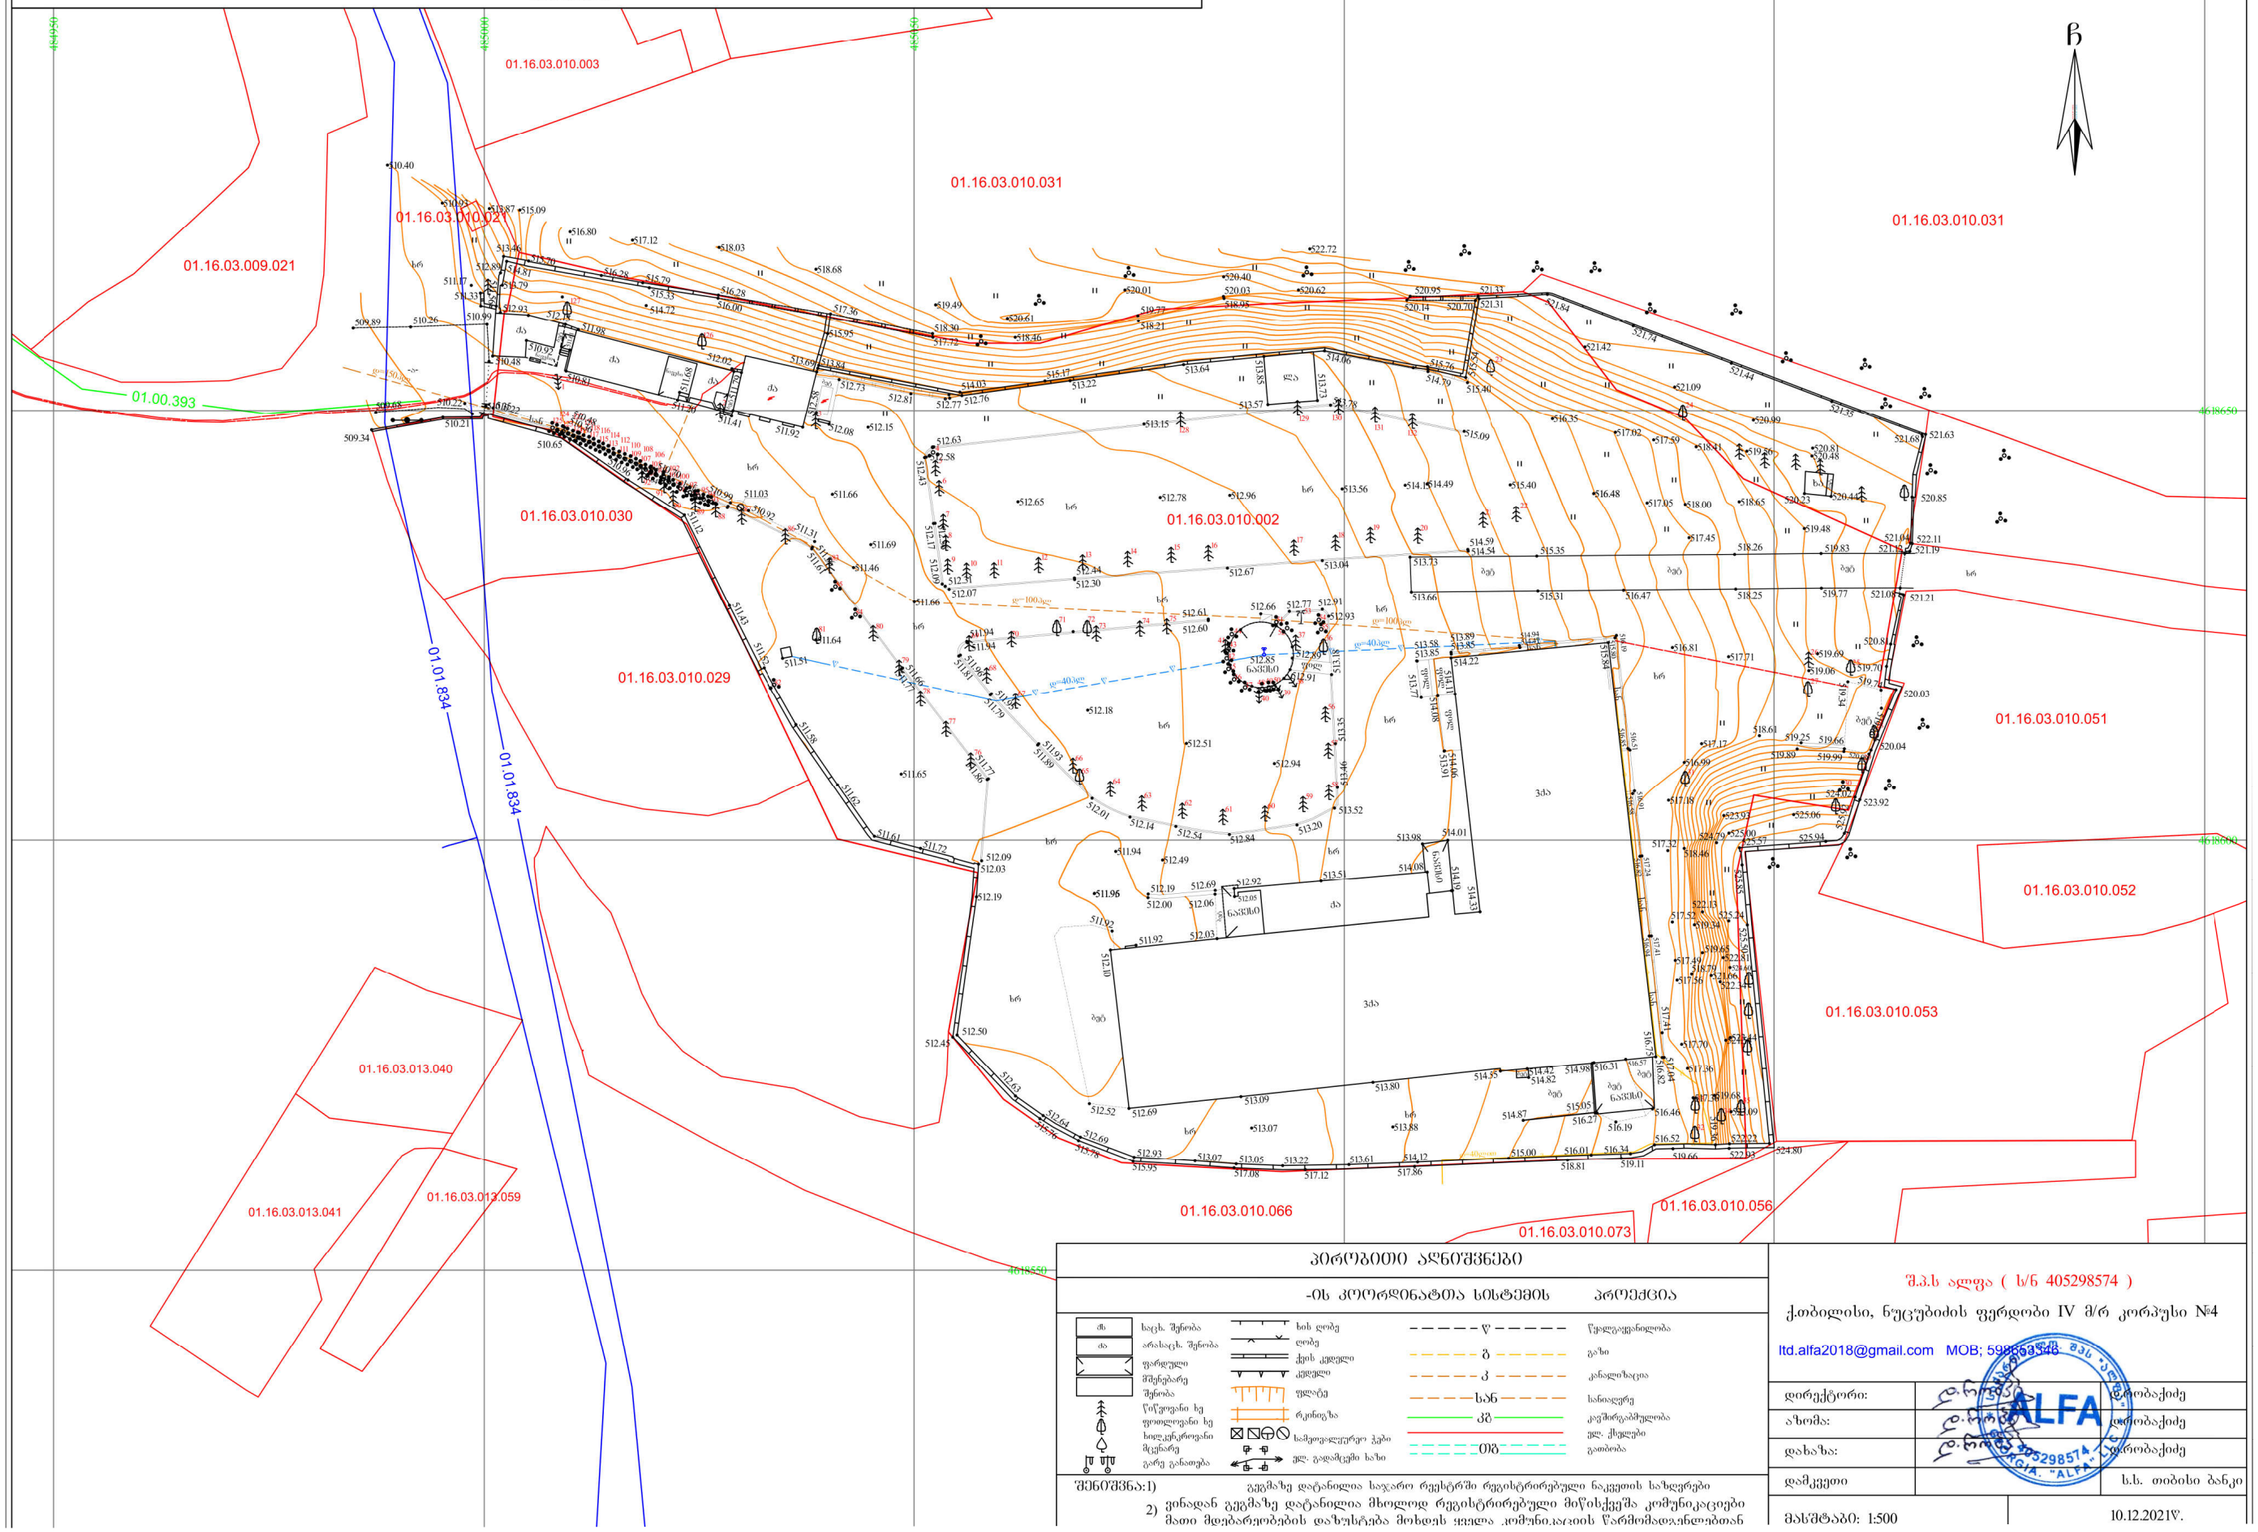

პირობითი აღნიშვნები

-ის კოორდინატთა სისტემის პროექცია

ძს	საცხ. შენობა	ხის ღობე	წყალგაყვანილობა
ას	არასაცხ. შენობა	ღობე	გაზი
	ფარდული	ქვის კედელი	კანალიზაცია
	მშენებარე შენობა	კედელი	სანაყარე
	წიწვოვანი ხე	ფლატე	კავშირგაბმულობა
	ფოთლოვანი ხე	რკინიგზა	ელ. ქსელები
	ხილკენკრიანი მცენარე	საზეთაღლეურეკი ჭაბი	გაბობია
	პარე განათება	ელ. გადამცემი ხაზი	

შენიშვნა:1) გეგმაზე დატანილია საჯარო რეესტრში რეგისტრირებული ნაკვეთის საზღვრები

2) ვინაიდან გეგმაზე დატანილია მხოლოდ რეგისტრირებული მიწისქვეშა კომუნიკაციები მათი მდებარეობების დაზუსტება მოხდეს ყველა კომუნიკაციის წარმომადგენლებთან

შ.პ.ს ალფა (ს/ნ 405298574)

ქ.თბილისი, ნუცუბიძის ფერდობი IV მ/რ კორპუსი №4

ltd.alfa2018@gmail.com MOB; 599[illegible]

დირექტორი:		დ.ბობაქიძე
ა.ზომა:		დ.ბობაქიძე
დახაზა:		დ.ბობაქიძე
დამკვეთი		ს.ს. თიბისი ბანკი
მასშტაბი: 1:500		10.12.2021წ.

გენ-გეგმა
მ 1:1000

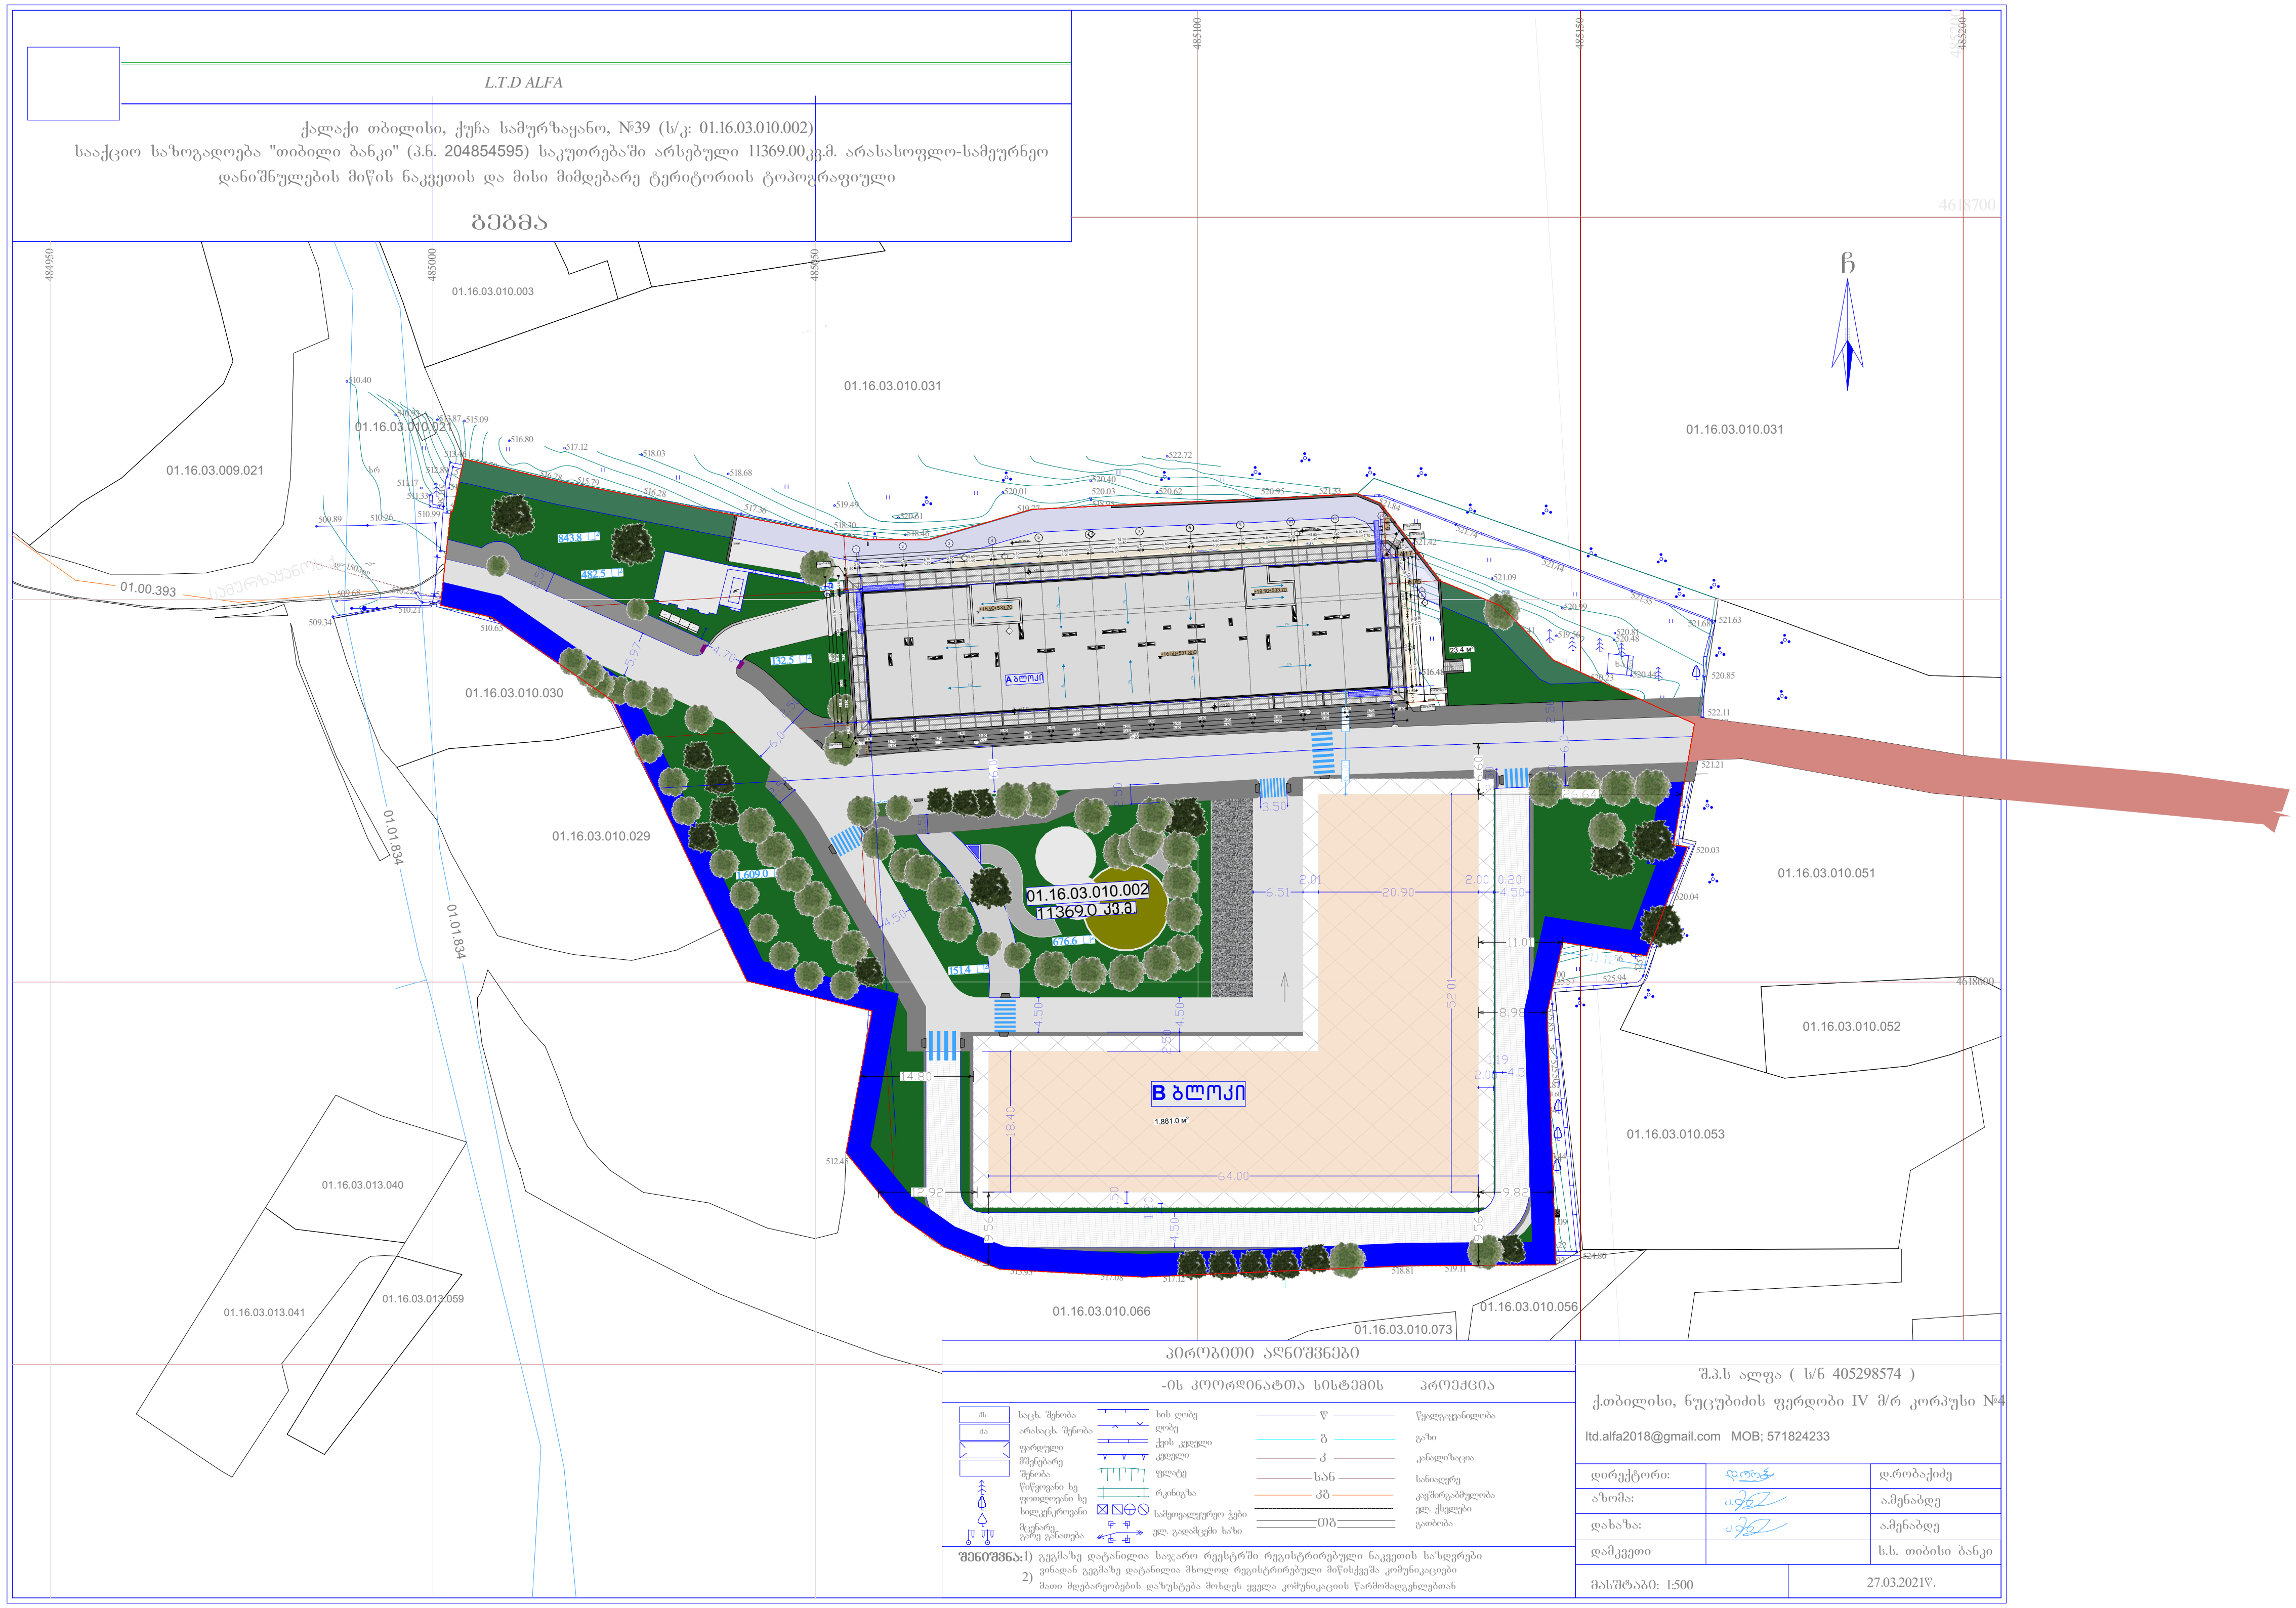

საპროექტო ორგანიზაცია
Company name

შპს "დევარტ ჯგუფი"
ს.კ 405368917

პროექტის დასახელება
Job Title

მრავალბინიანი საცხოვრებელი სახლი

მისამართი:
Address

ქ.თბილისი,ქუჩა სამურზაყანო N39
ს.კ 01.16.03.010.002

ექსპლიკაცია:
Explication:

- მონოლითი
- ბლოკის შემავსებელი
- გაძლიერებული ბეტონი 2 სთ-ზე მეტი ხანძრმედეგობისთვის
- ლითონი
- მოპირკეთება
- შახტა გაყვანილობებისათვის

პროექტის სტატუსი Drawing Status	შეს. თარიღი Date
არქიტექტურული პროექტი	2025/05/20

შემსრულებლები
performers

თანამდებობა	სახელი.გვარი	ხელმოწერა
მთავარი არქიტექტორი	ლანა ჩაკვეტაძე	
პრ. ავტორი	ლანა ჩაკვეტაძე	

ნახაზის დასახელება
Drawing title

გენ-გეგმა
მ 1:1000

ინდექსი № INDEX	ფურც. რაოდ. PAGES	ფურცლის ზომა
05.3		A3

მასშტაბი
Drawing Scale
1:1000

2025 წ

გენ-გეგმა
მ 1:500

01.16.03.010.031

01.16.03.010.030

01.16.03.010.029

01.01.834

01.16.03.010.002
11369.0 კმ.მ.

843.8 მ²
482.5 მ²
132.5 მ²
1,609.0 მ²
676.6 მ²
151.4 მ²
23.4 მ²

A ბლოკი

B ბლოკი
1,881.0 მ²

+18.90=533.70
+18.90=533.70
+16.50=531.300

01.16.03.010.066
01.16.03.010.073
01.16.03.010.056
01.16.03.010.053

საპროექტო ორგანიზაცია Company name	შპს "ლევანრა ჯგუფი" ს.ნ 405368917
პროექტის დასახელება Job Title	მრავალბინიანი საცხოვრებელი სახლი
მისამართი: Address	ქ.თბილისი,ი.ქოჩა საქვარხასნის N39 ს.ნ 01.16.03.010.002
განმარტება: Explication:	