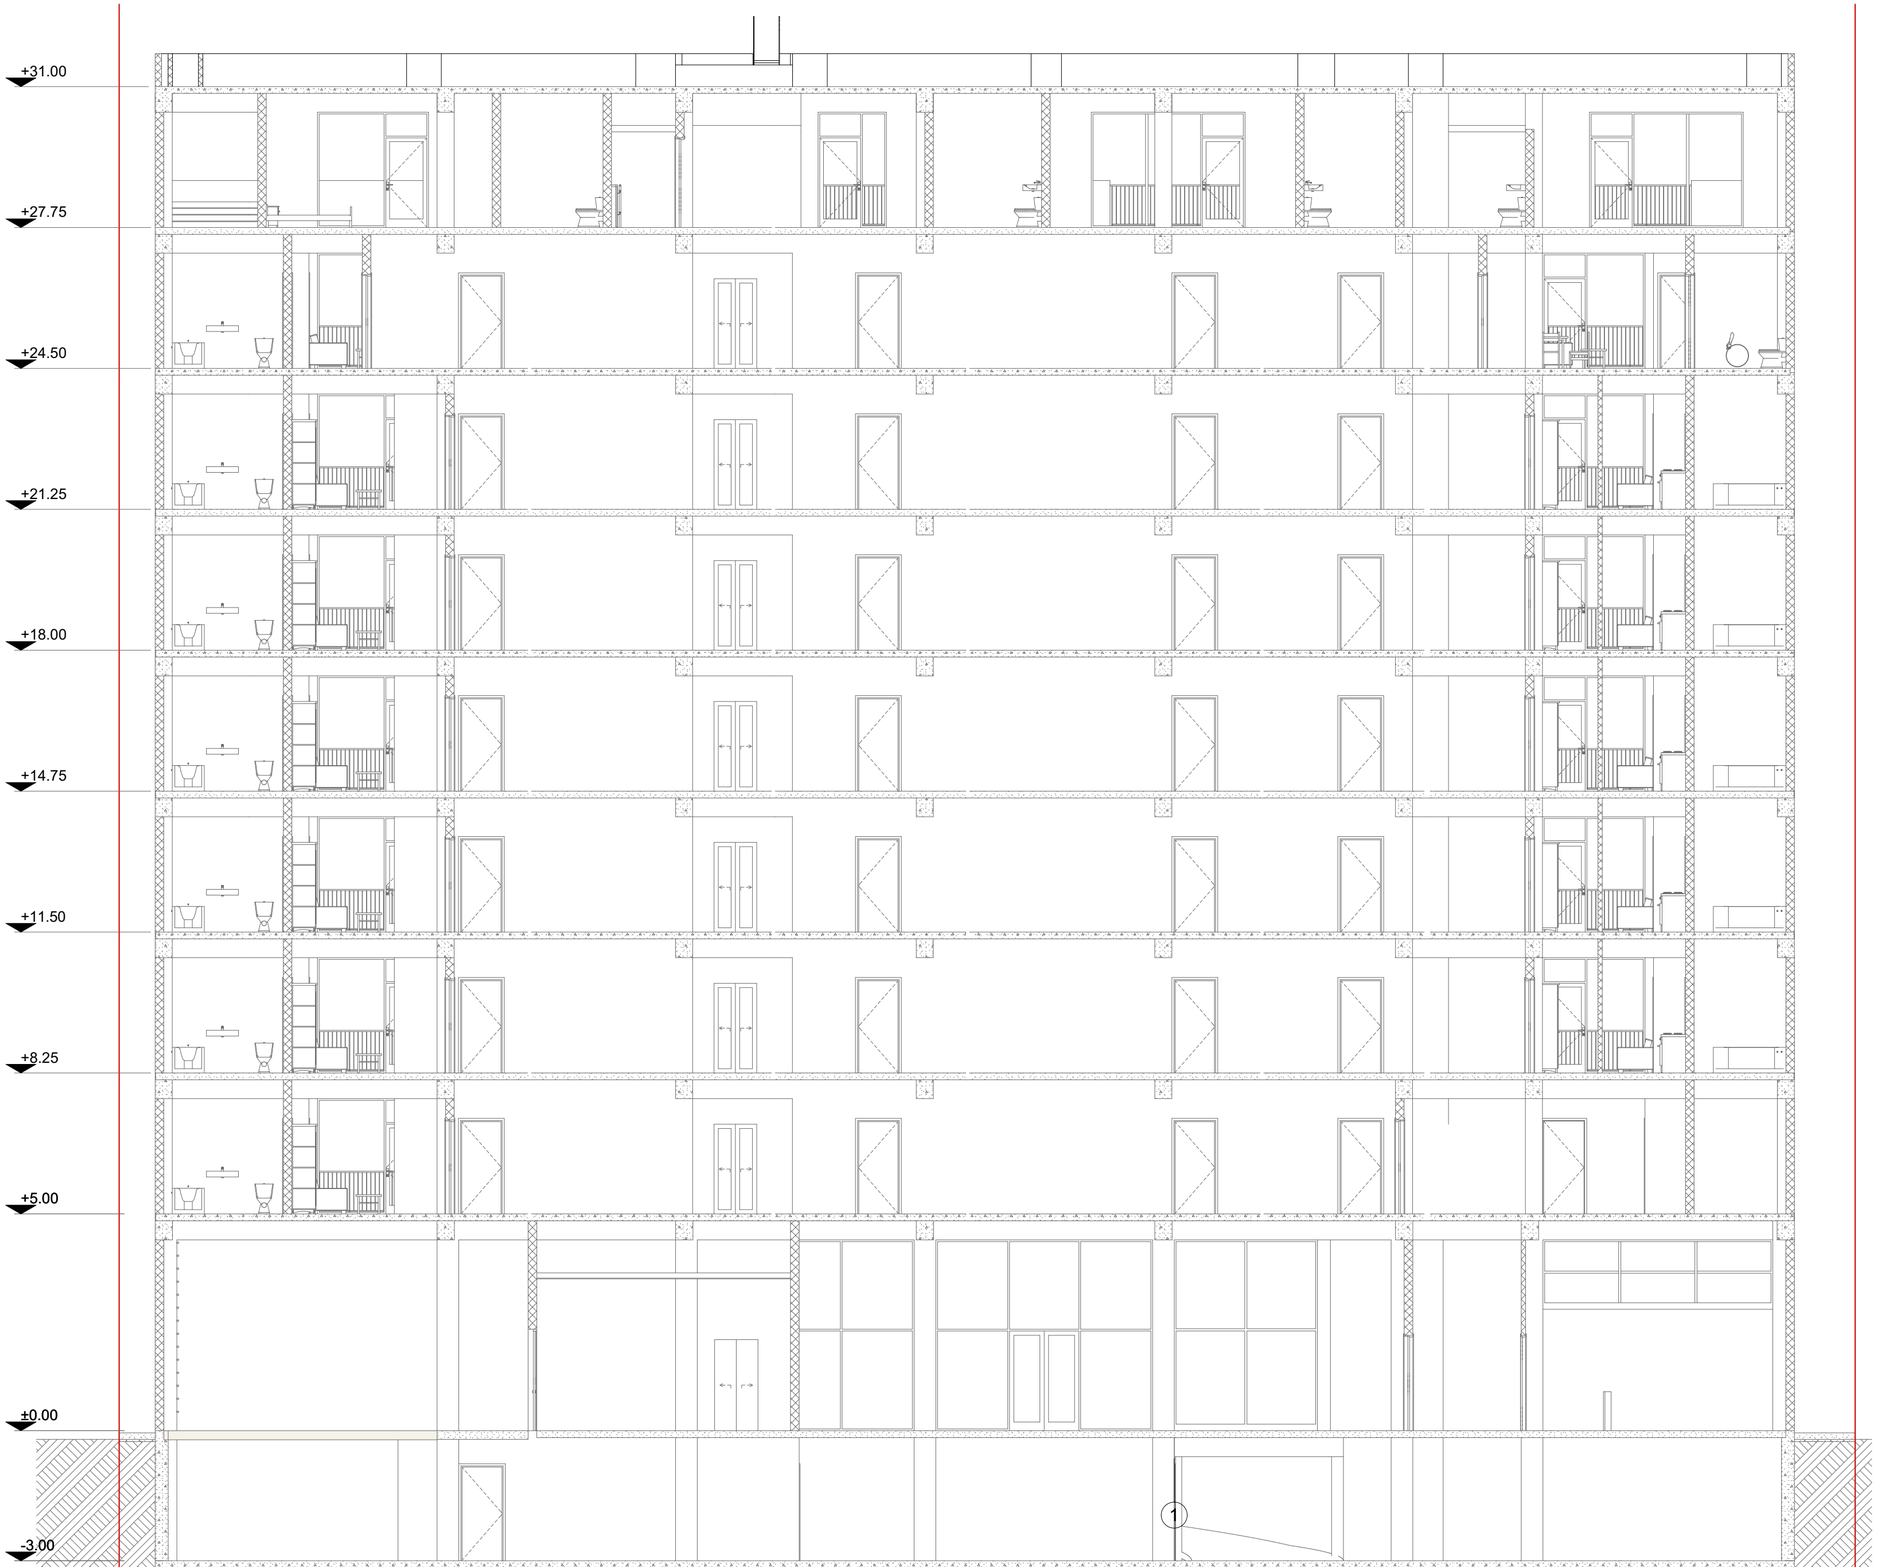

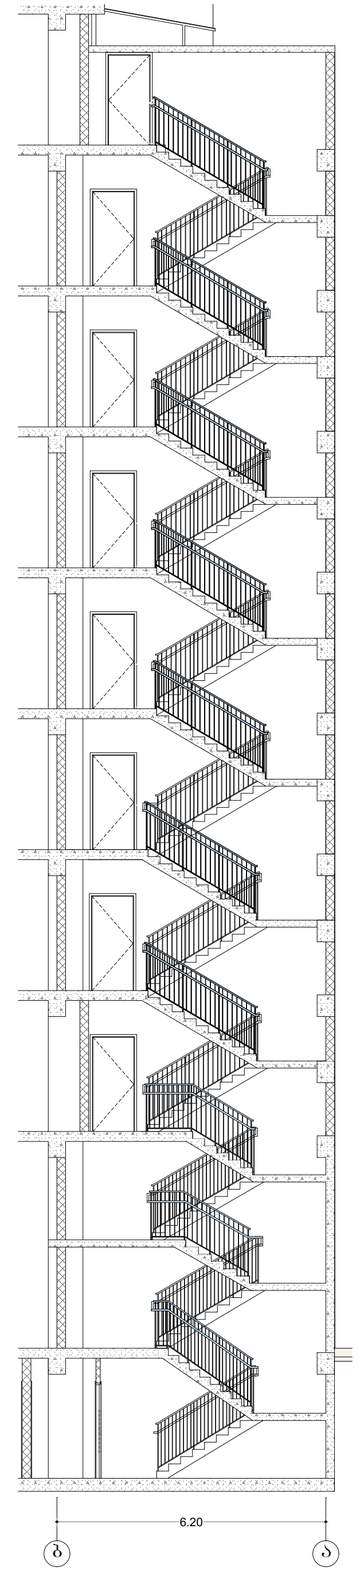

შ.პ.ს. ზარაფიკ სხულია			ქ. ბათუმში, რაიონი ლიპარის რაიონი, ვანის ქ. №6; (01.13.06.008.006) მრავალბინიანი საბინაო-საკომუნალო სახლის არქიტექტორული პროექტი	
დირექტორი	კ.სახვედაძე		არქიტექტორული ნაწილი	2025
პრ.პეტორი	გ.ჯიღლოლაშვილი		ჭრილი 1-1	სტადია / ფურც. № / მასშტ. 1-100



