ფასადის მასალების ფერთა გადაწყვეტა					
ტექნიკური ზედამხედველი					
ტექნიკური ზედამხედველი					
არქიტექტორი					
არქიტექტორი					
ხელმძღვანელი					
ხელმძღვანელი					
ავტორი	ბ.ჯინჭარაძე				
ავტორი	ნ.ლაზარაშვილი				
დამკვეთი	ი.მიმინოშვილი, ნ.ამირანაშვილი ნ.ნიკოლაიშვილი, ა.ბერიძე, ნ.ბერიძე, ნ. (01.13.06.008.006)				
პროექტის დასახელება	ბინათმშენებლობა ს.ხაშურში, ა.ჭავჭავაძის ქუჩა №6				
ფასადების ფერადოვანი გადაწყვეტა					
ფასადის


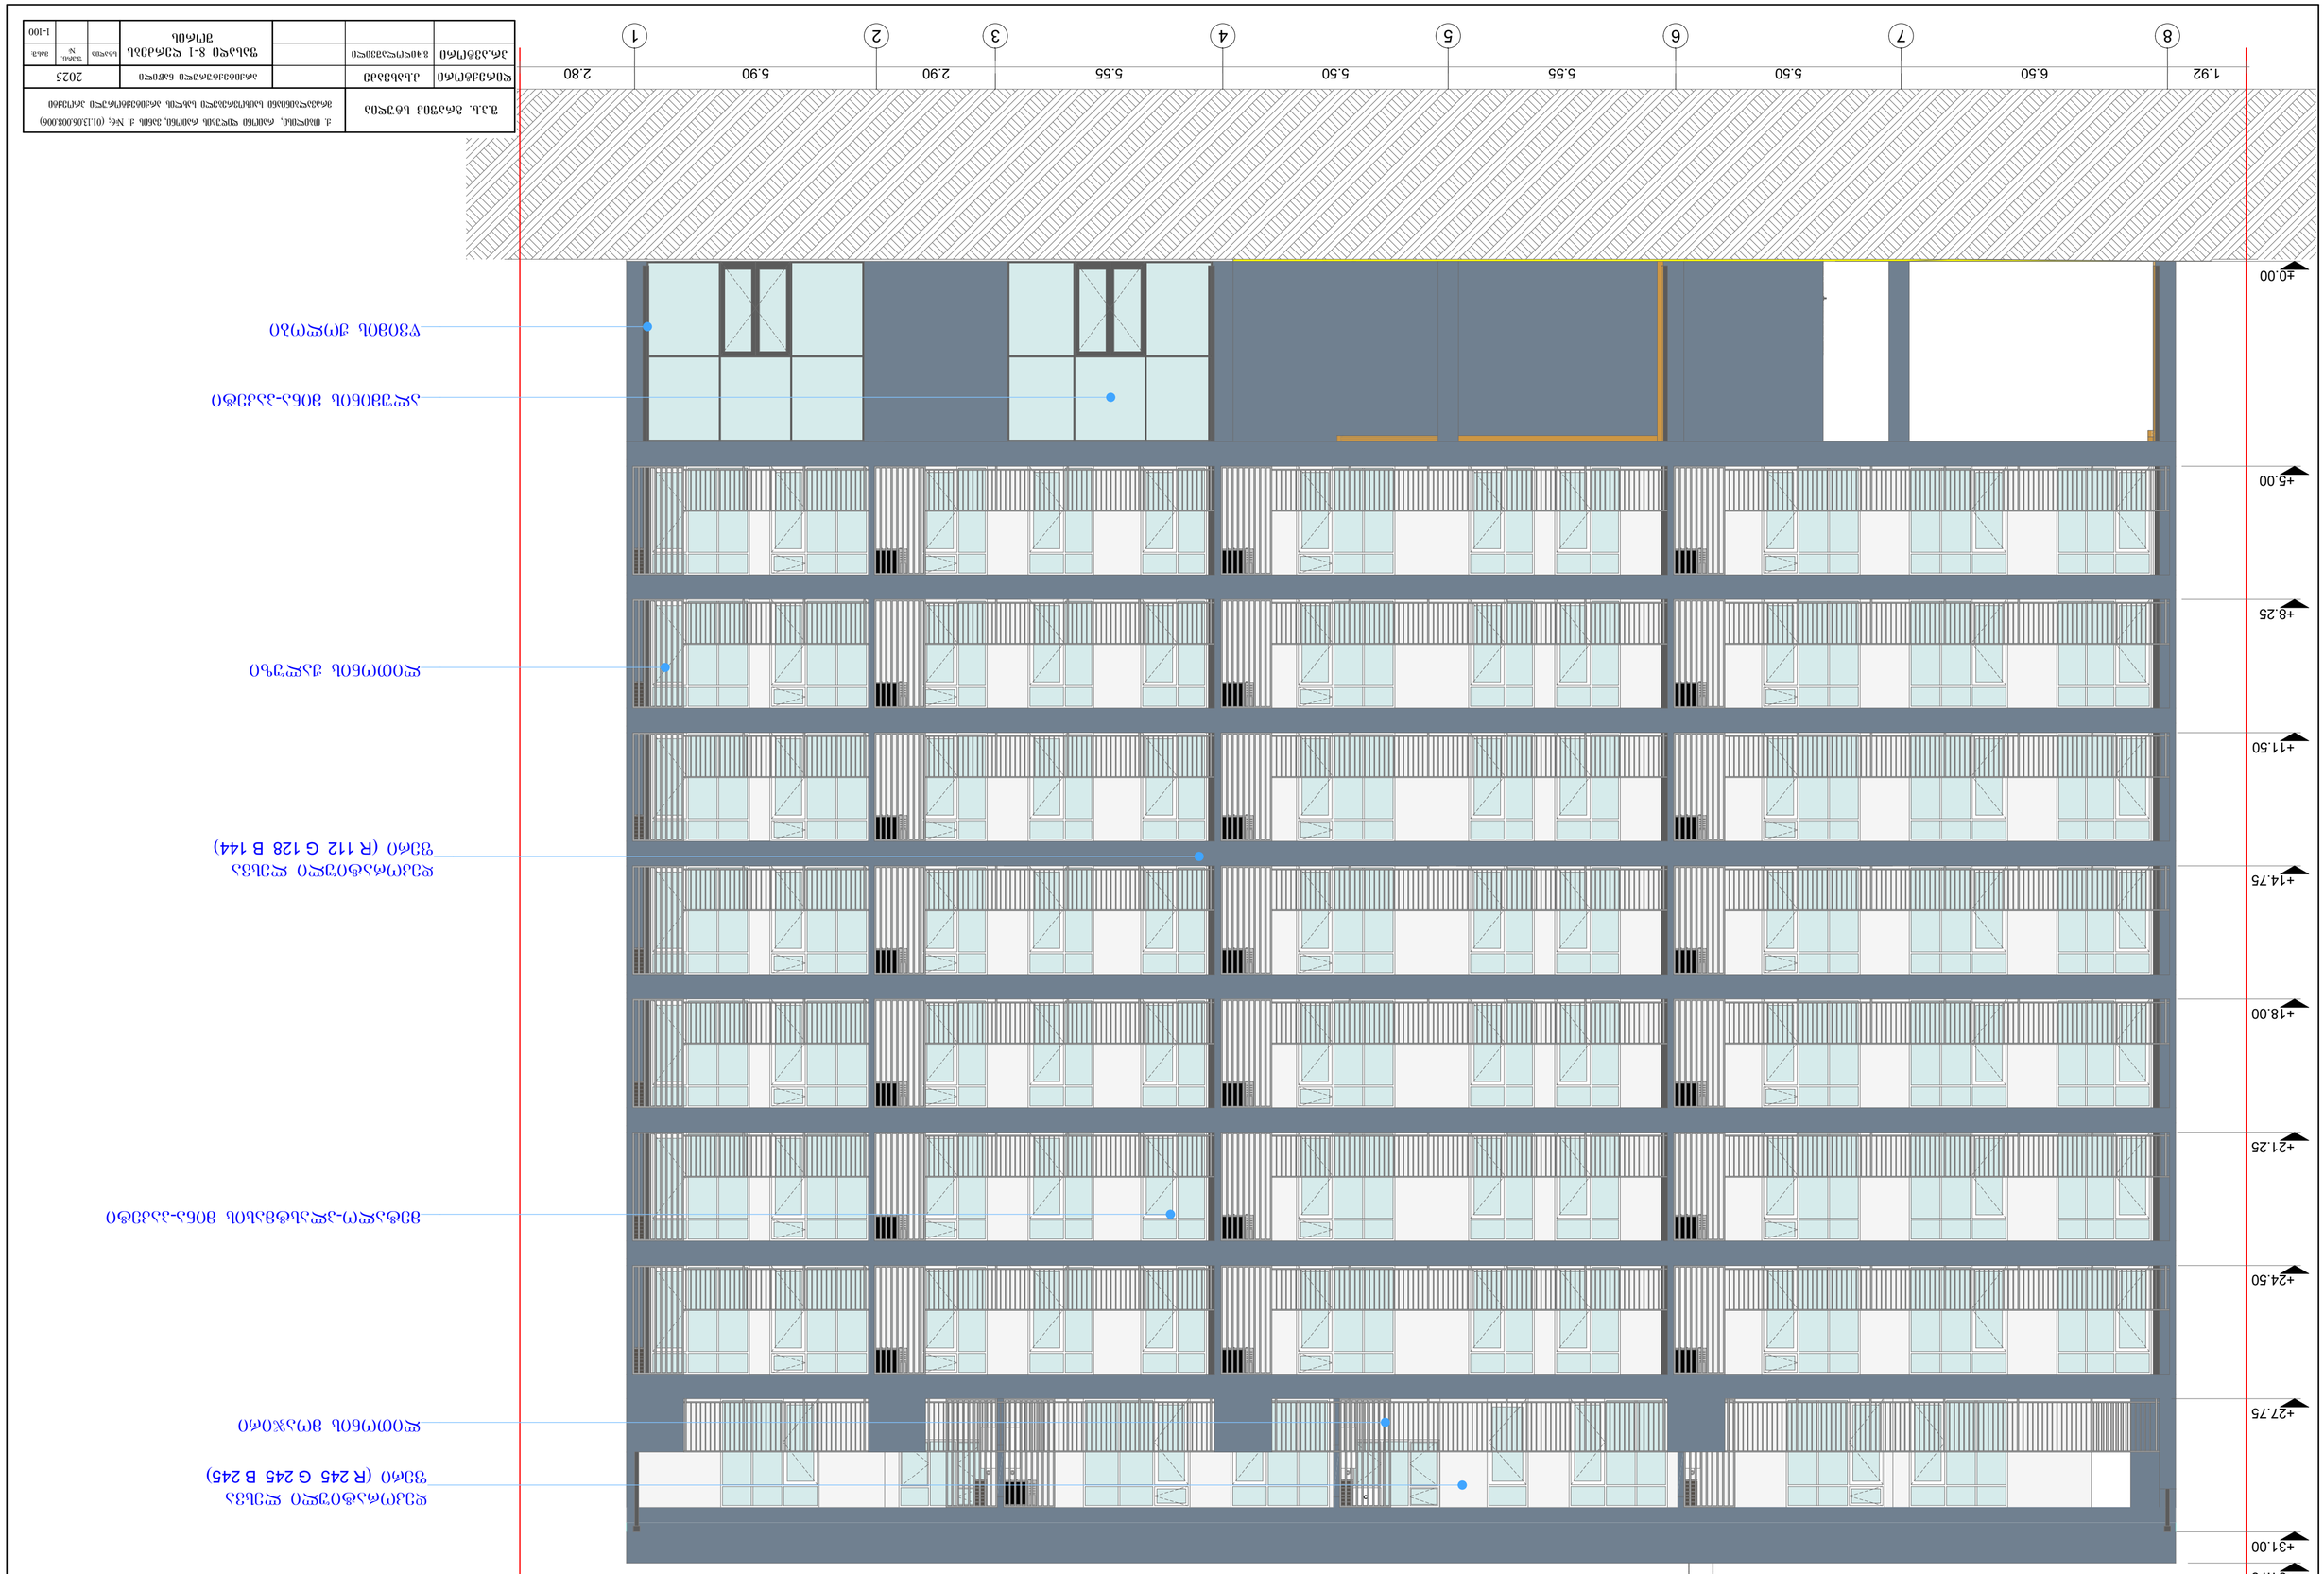
+0.00
+5.00
+8.25
+11.50
+14.75
+18.00
+21.25
+24.50
+27.75
+31.00
+31.76
1.92
6.50
5.50
5.55
5.50
5.55
2.90
5.90
2.80
8
7
6
5
4
3
2
1










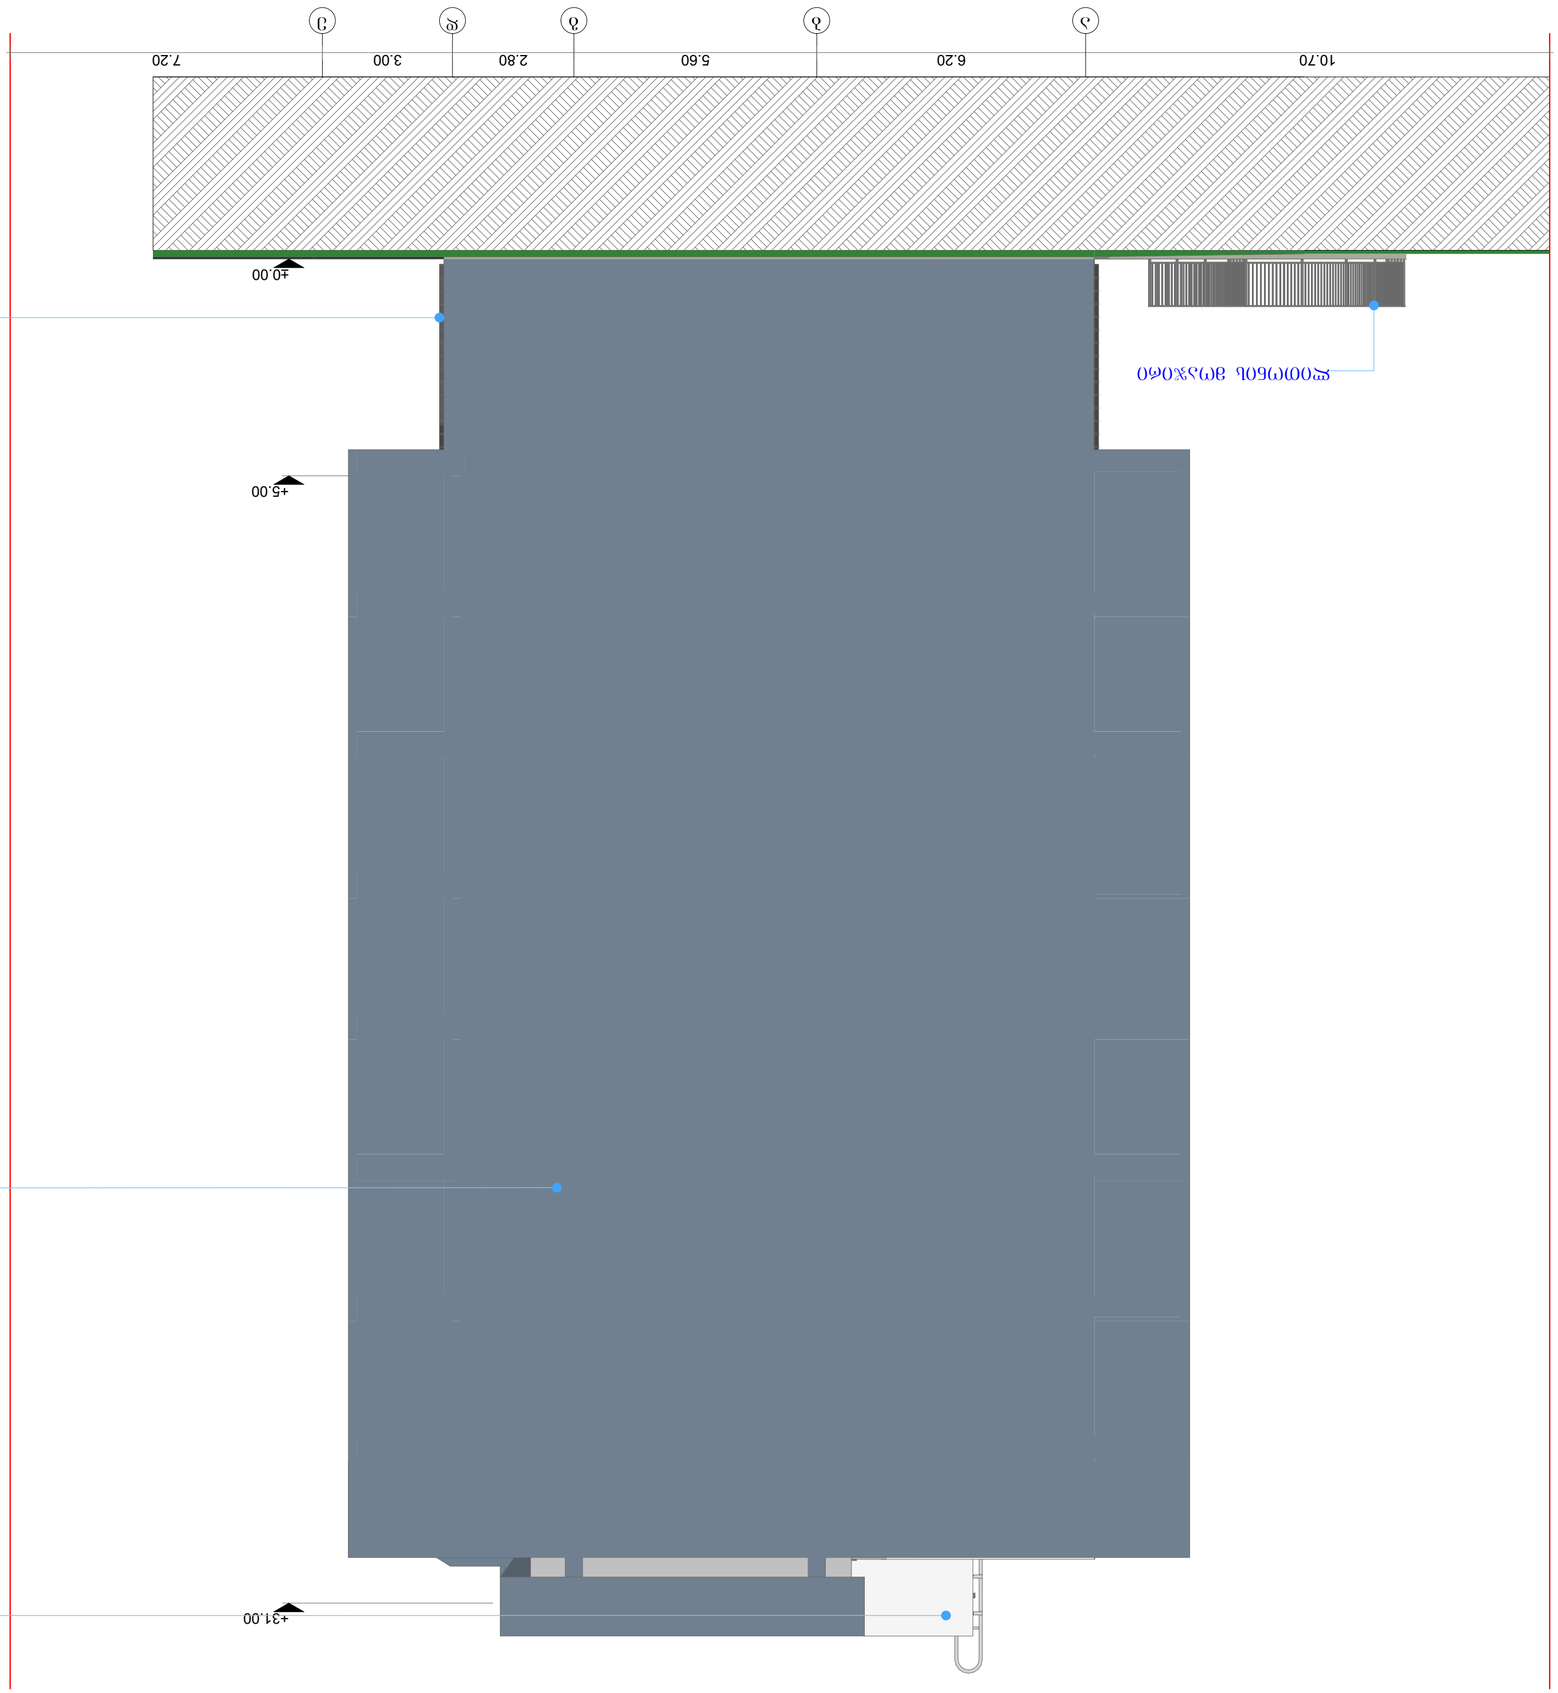

ფუნდამენტი	მონოლითური ბეტონი				
	193.9 მ²				

ფუნდამენტის ქვედა ზედაპირის ჰიდროიზოლაციის ფენების მოწყობის სქემა

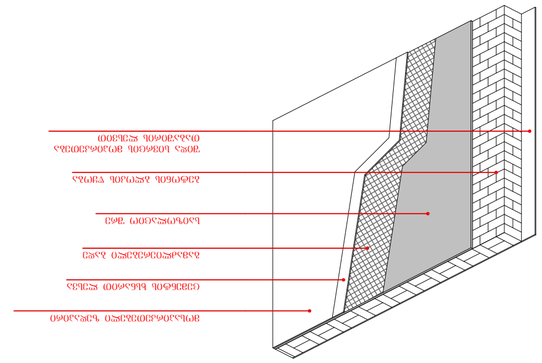

ფუნდამენტის ქვედა ზედაპირის ჰიდროიზოლაციის ფენების მოწყობის სქემა

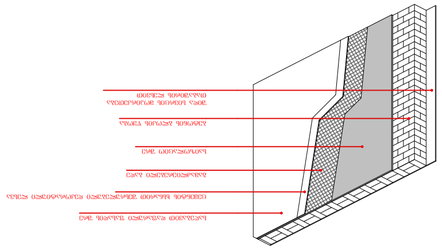

ფუნდამენტის და შენობის ქვედა ნაწილის ჰიდროიზოლაციის ფილტრის ფართობი **408.5 მ2**

ფუნდამენტის და შენობის ქვედა ნაწილის ჰიდროიზოლაციის ფილტრის ფართობი **230.4 მ2**

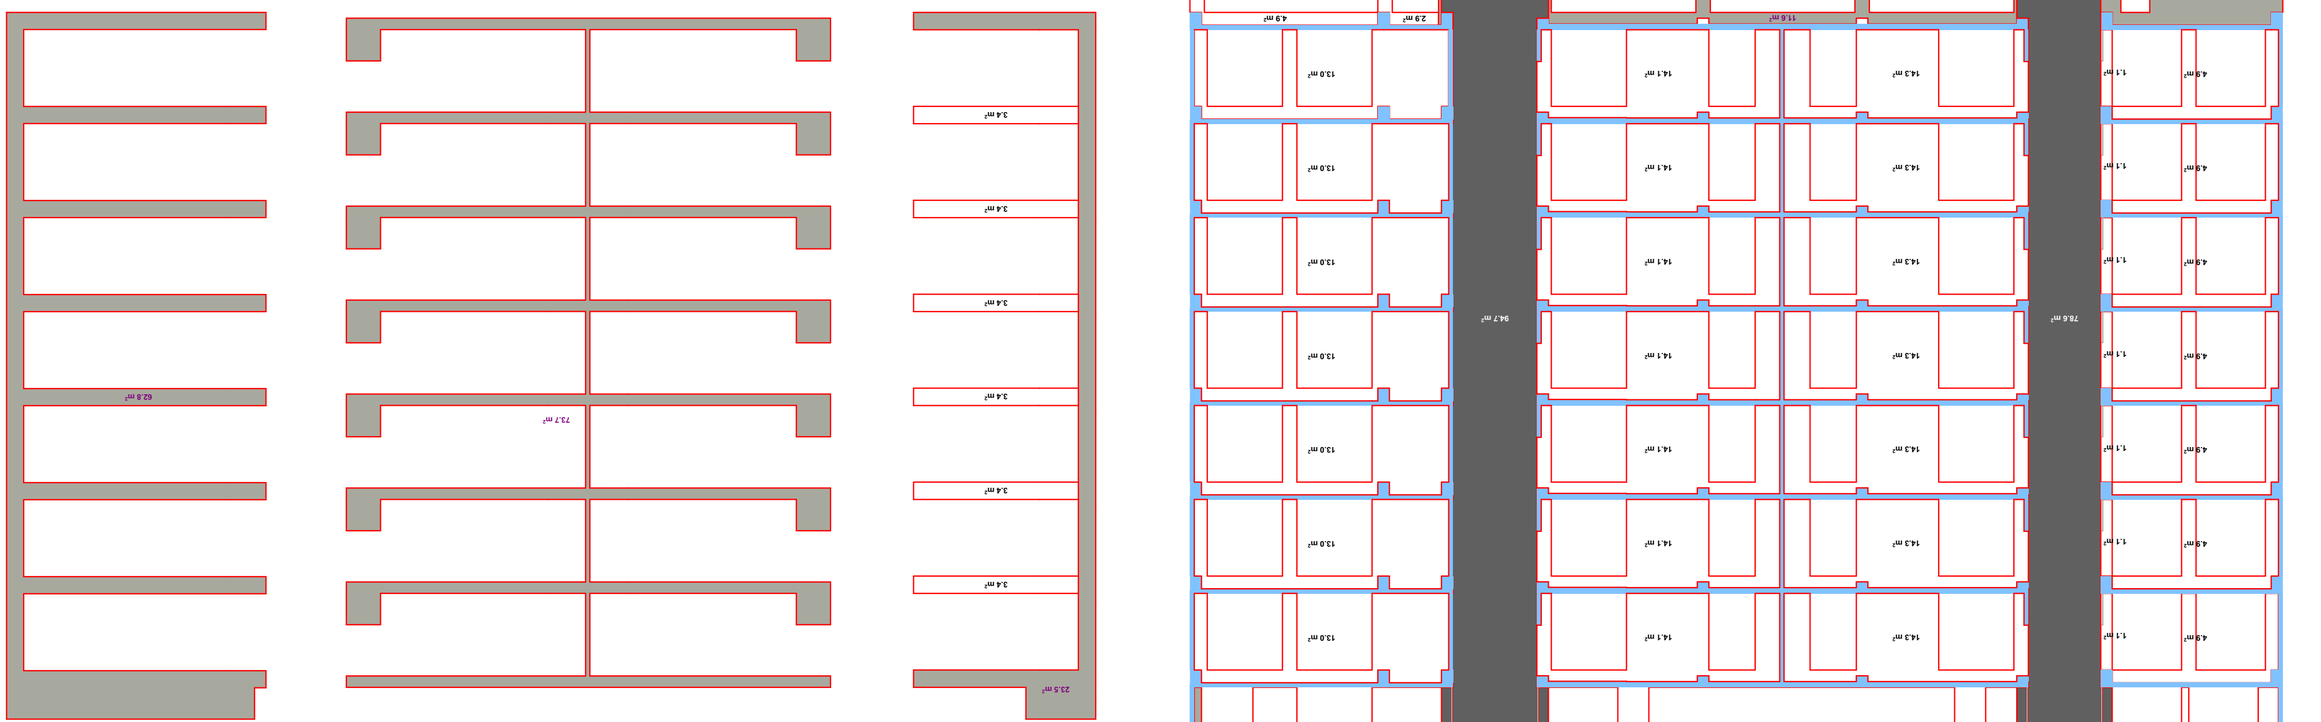

			მშენებლობის 1-ლი ეტაპი		ფუნდამენტის ჰიდროიზოლაციის სქემა
				ფურცლების რაოდენობა	ფურცელი №
					1-100










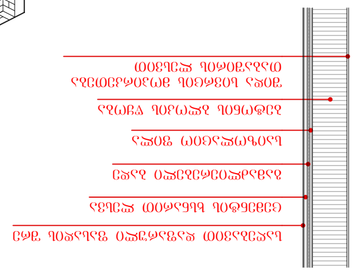




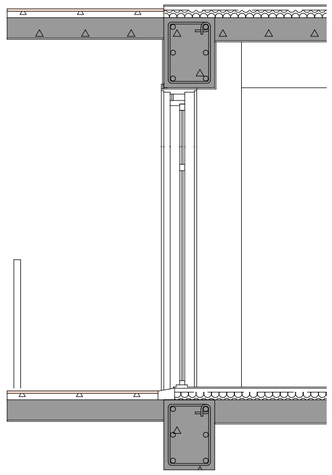

მოპირკეთება	500.3 მ²

ფასადის მოსაპირკეთებელი მასალი დამონტაჟების დეტალი

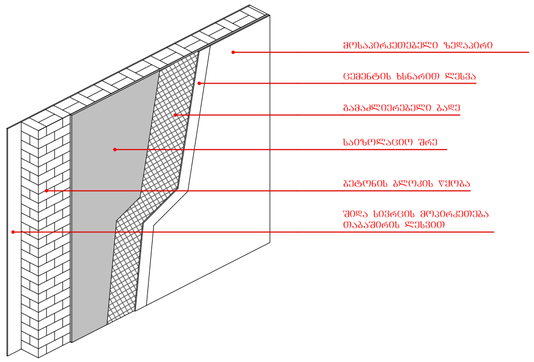

შელესილი და შელებილი კედლის ზედაპირი	131.2 მ²

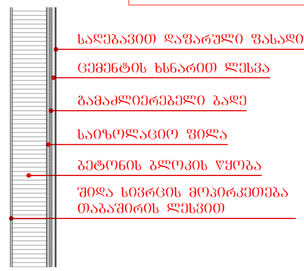

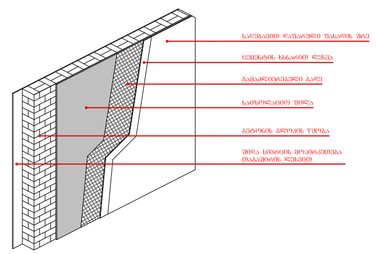

მოაჯირის მონტაჟი

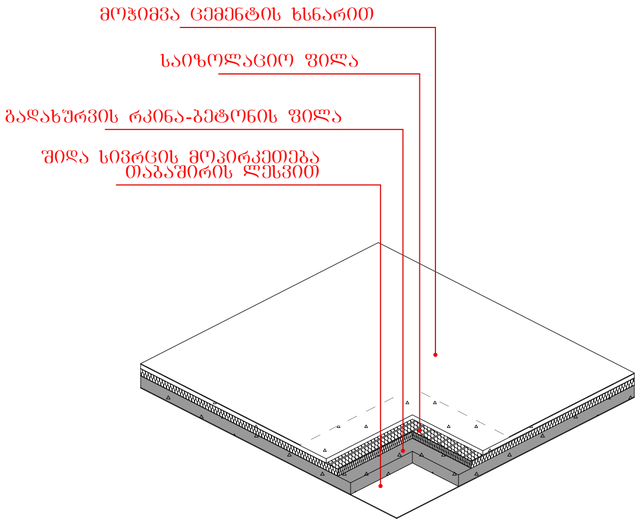

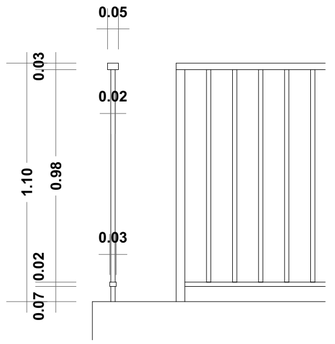

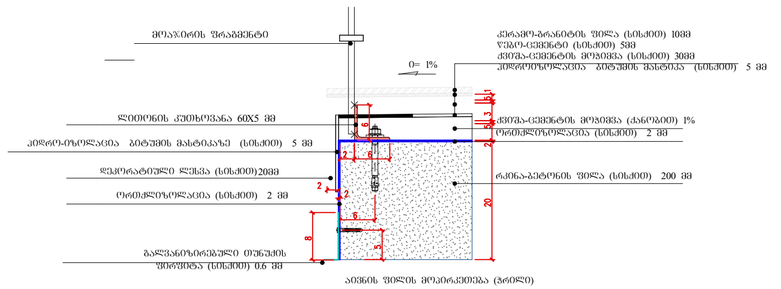

ფასადის დეტალები

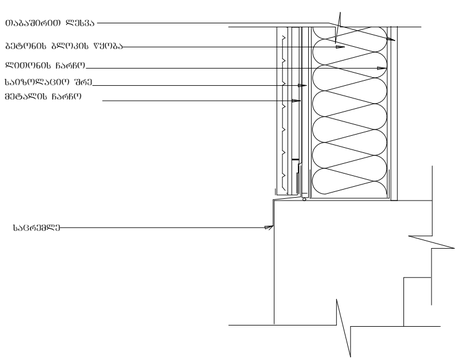

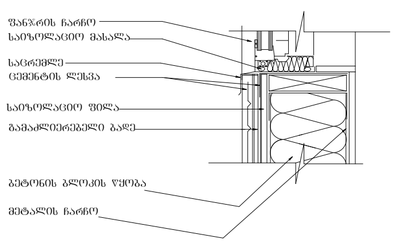

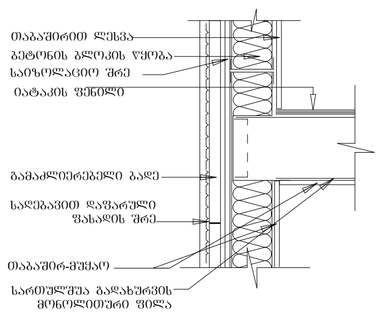

შ.პ.ს. ბრაფიკ სტუდია	ქ. ოზურგეთი, რაიონი ლიტვის რაიონი, ვანის ქ. №6; (01.13.06.008.006) მრავალბინიანი საცხოვრებელი სახლის არქიტექტორული პროექტი			
დირექტორი	კ.სახვაძე		არქიტექტორული ნაწილი	2024
პრ.პებორი	გ.ჯიღლავაშვილი			სტადია / ფურც. № / ფასშ.
				1-100

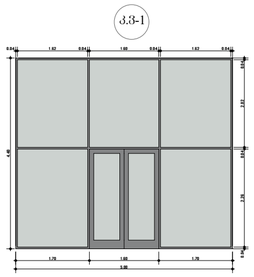

3 ცალი

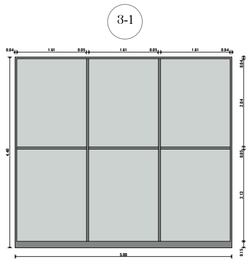

2 ცალი

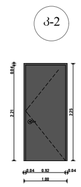

1 ცალი

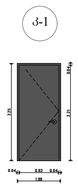

1 ცალი

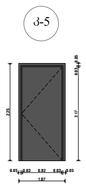

2 ცალი

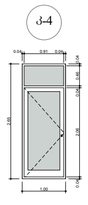

8 ცალი

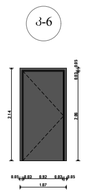

2 ცალი

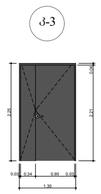

1 ცალი

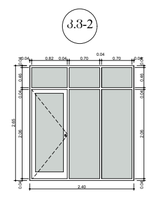

22 ცალი

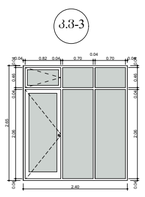

1 ცალი

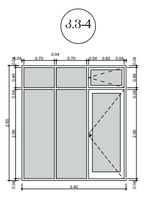

27 ცალი

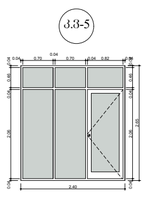

13 ცალი

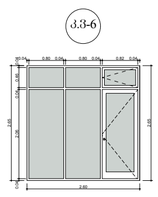

7 ცალი

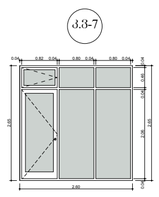

15 ცალი

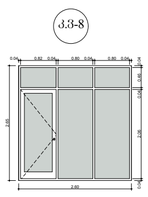

1 ცალი

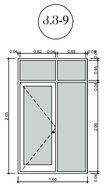

7 ცალი

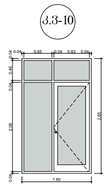

35 ცალი

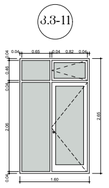

7 ცალი

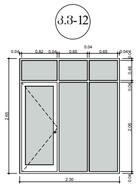

7 ცალი

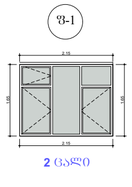

2 ცალი

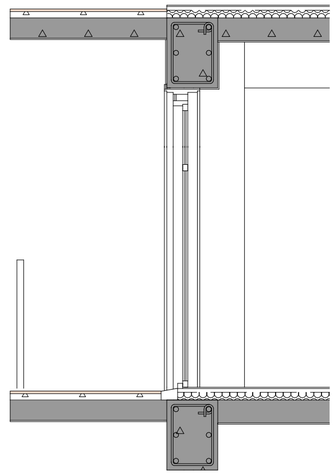

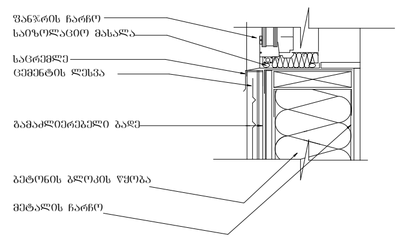

ვ -- ვიტრაჟი

კ -- კარი

კ.ვ -- კარი ვიტრაჟით

ფ -- ფანჯარა

შ.პ.ს. ბრაფიკ სტუდია			ქ. თბილისი, რაიონი ლისუბნის რაიონი, ვანის ქ. №6, (01.13.06.008.006) მრავალბინიანი საცხოვრებელი სახლის არქიტექტორული პროექტი		
დირექტორი	კ.სახვაძე		არქიტექტორული ნაწილი	2024	
პრ.აეტორი	გ.ჭიღლაშვილი		კარ-ფანჯრის სპეციფიკაცია	სტადია	შეხვ. №	მასშ.
						1-100