
ჭრილი 3-3

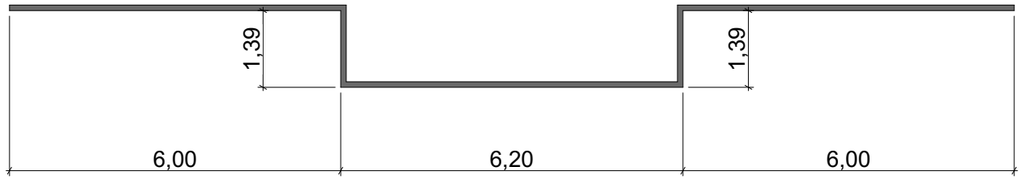

ფასადის საანგარიშო ზედაპირის ანგარიში
12.0 მ > 6.20 მ

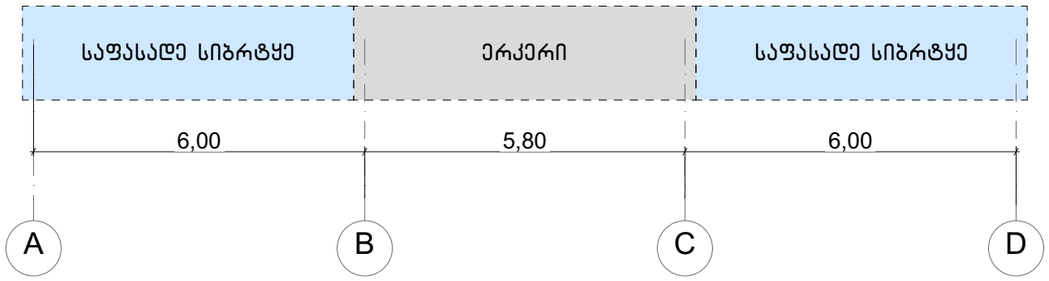

ფასადის ჯამური სიგრძე

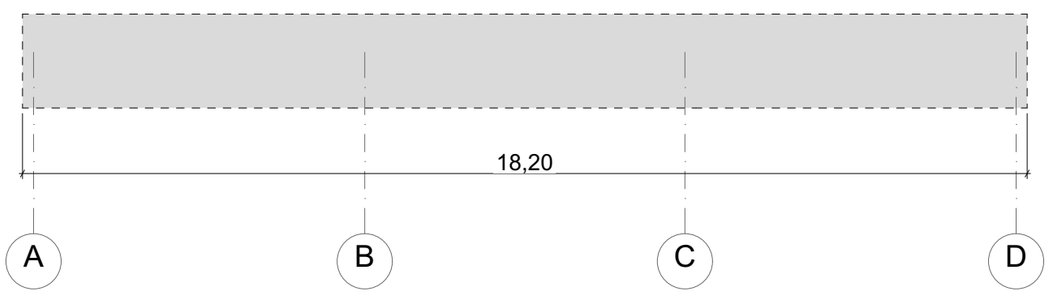

მანძილის ფასადის სიბრტყემდე

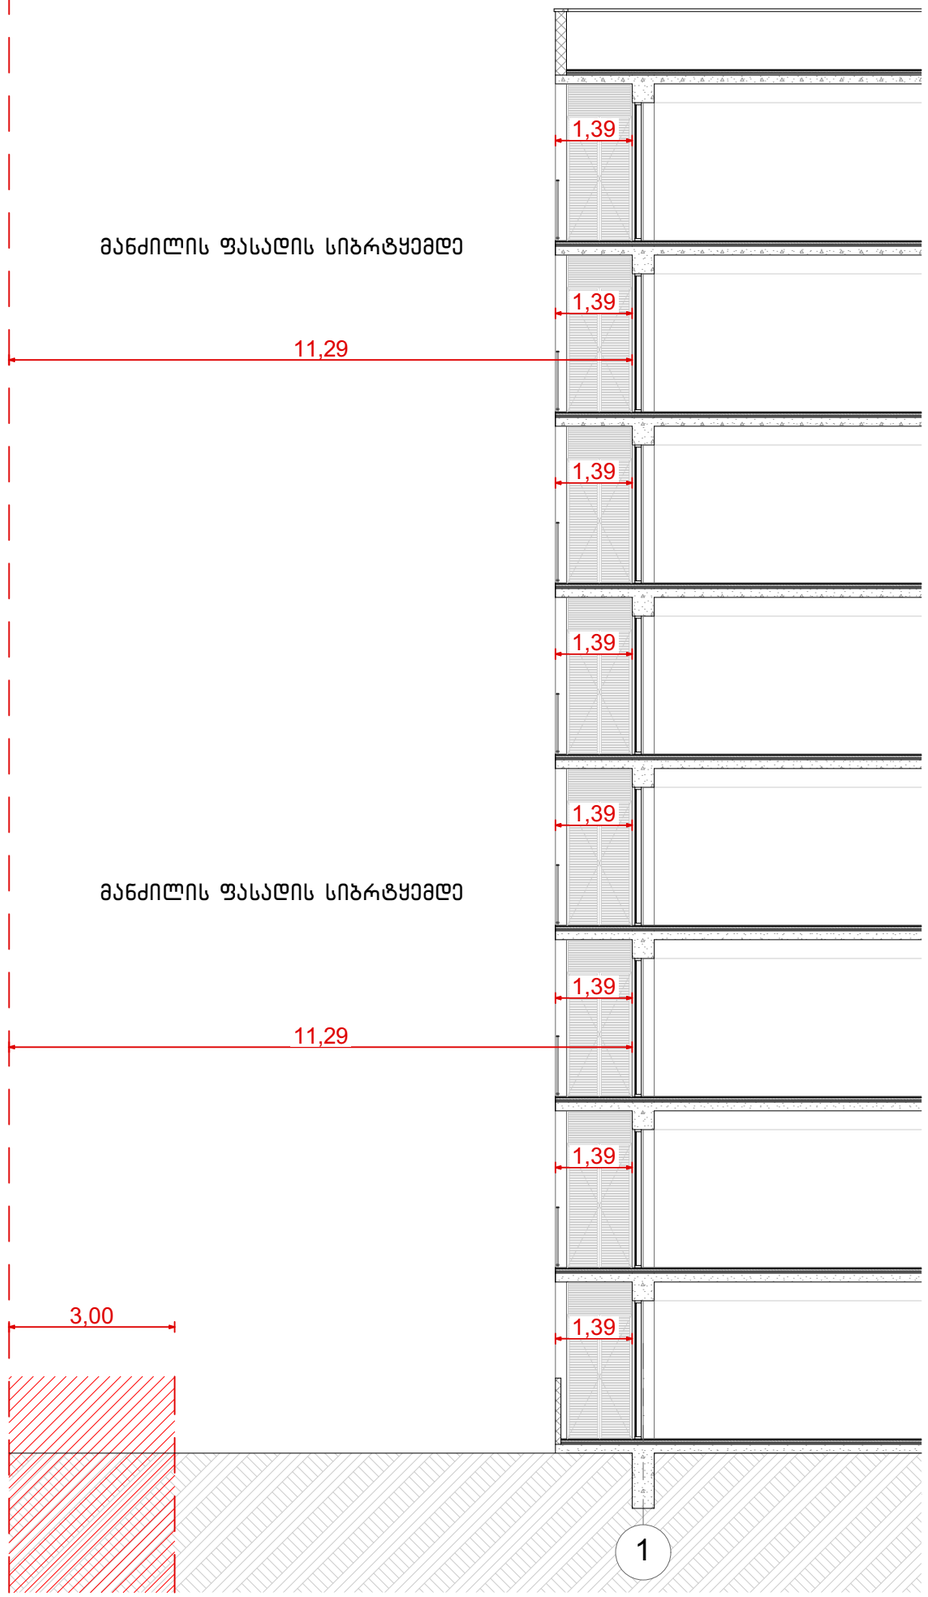

მისამართი: ქალაქი თბილისი, ვასო გოძიაშვილის IV შესახვევი, N 10 ს/კ 01.10.10.020.215	პროექტის სახელწოდება: მრავალბინიანი საცხოვრებელი სახლი	ავტორები: ნ. სულხანიშვილი ლ. გერგაბაშვილი	მასშტაბი: 1:100	თარიღი: სექტემბერი	ნახაზის დასახელება: ფასადის განაზრვრის სქემა	№ A.01.22

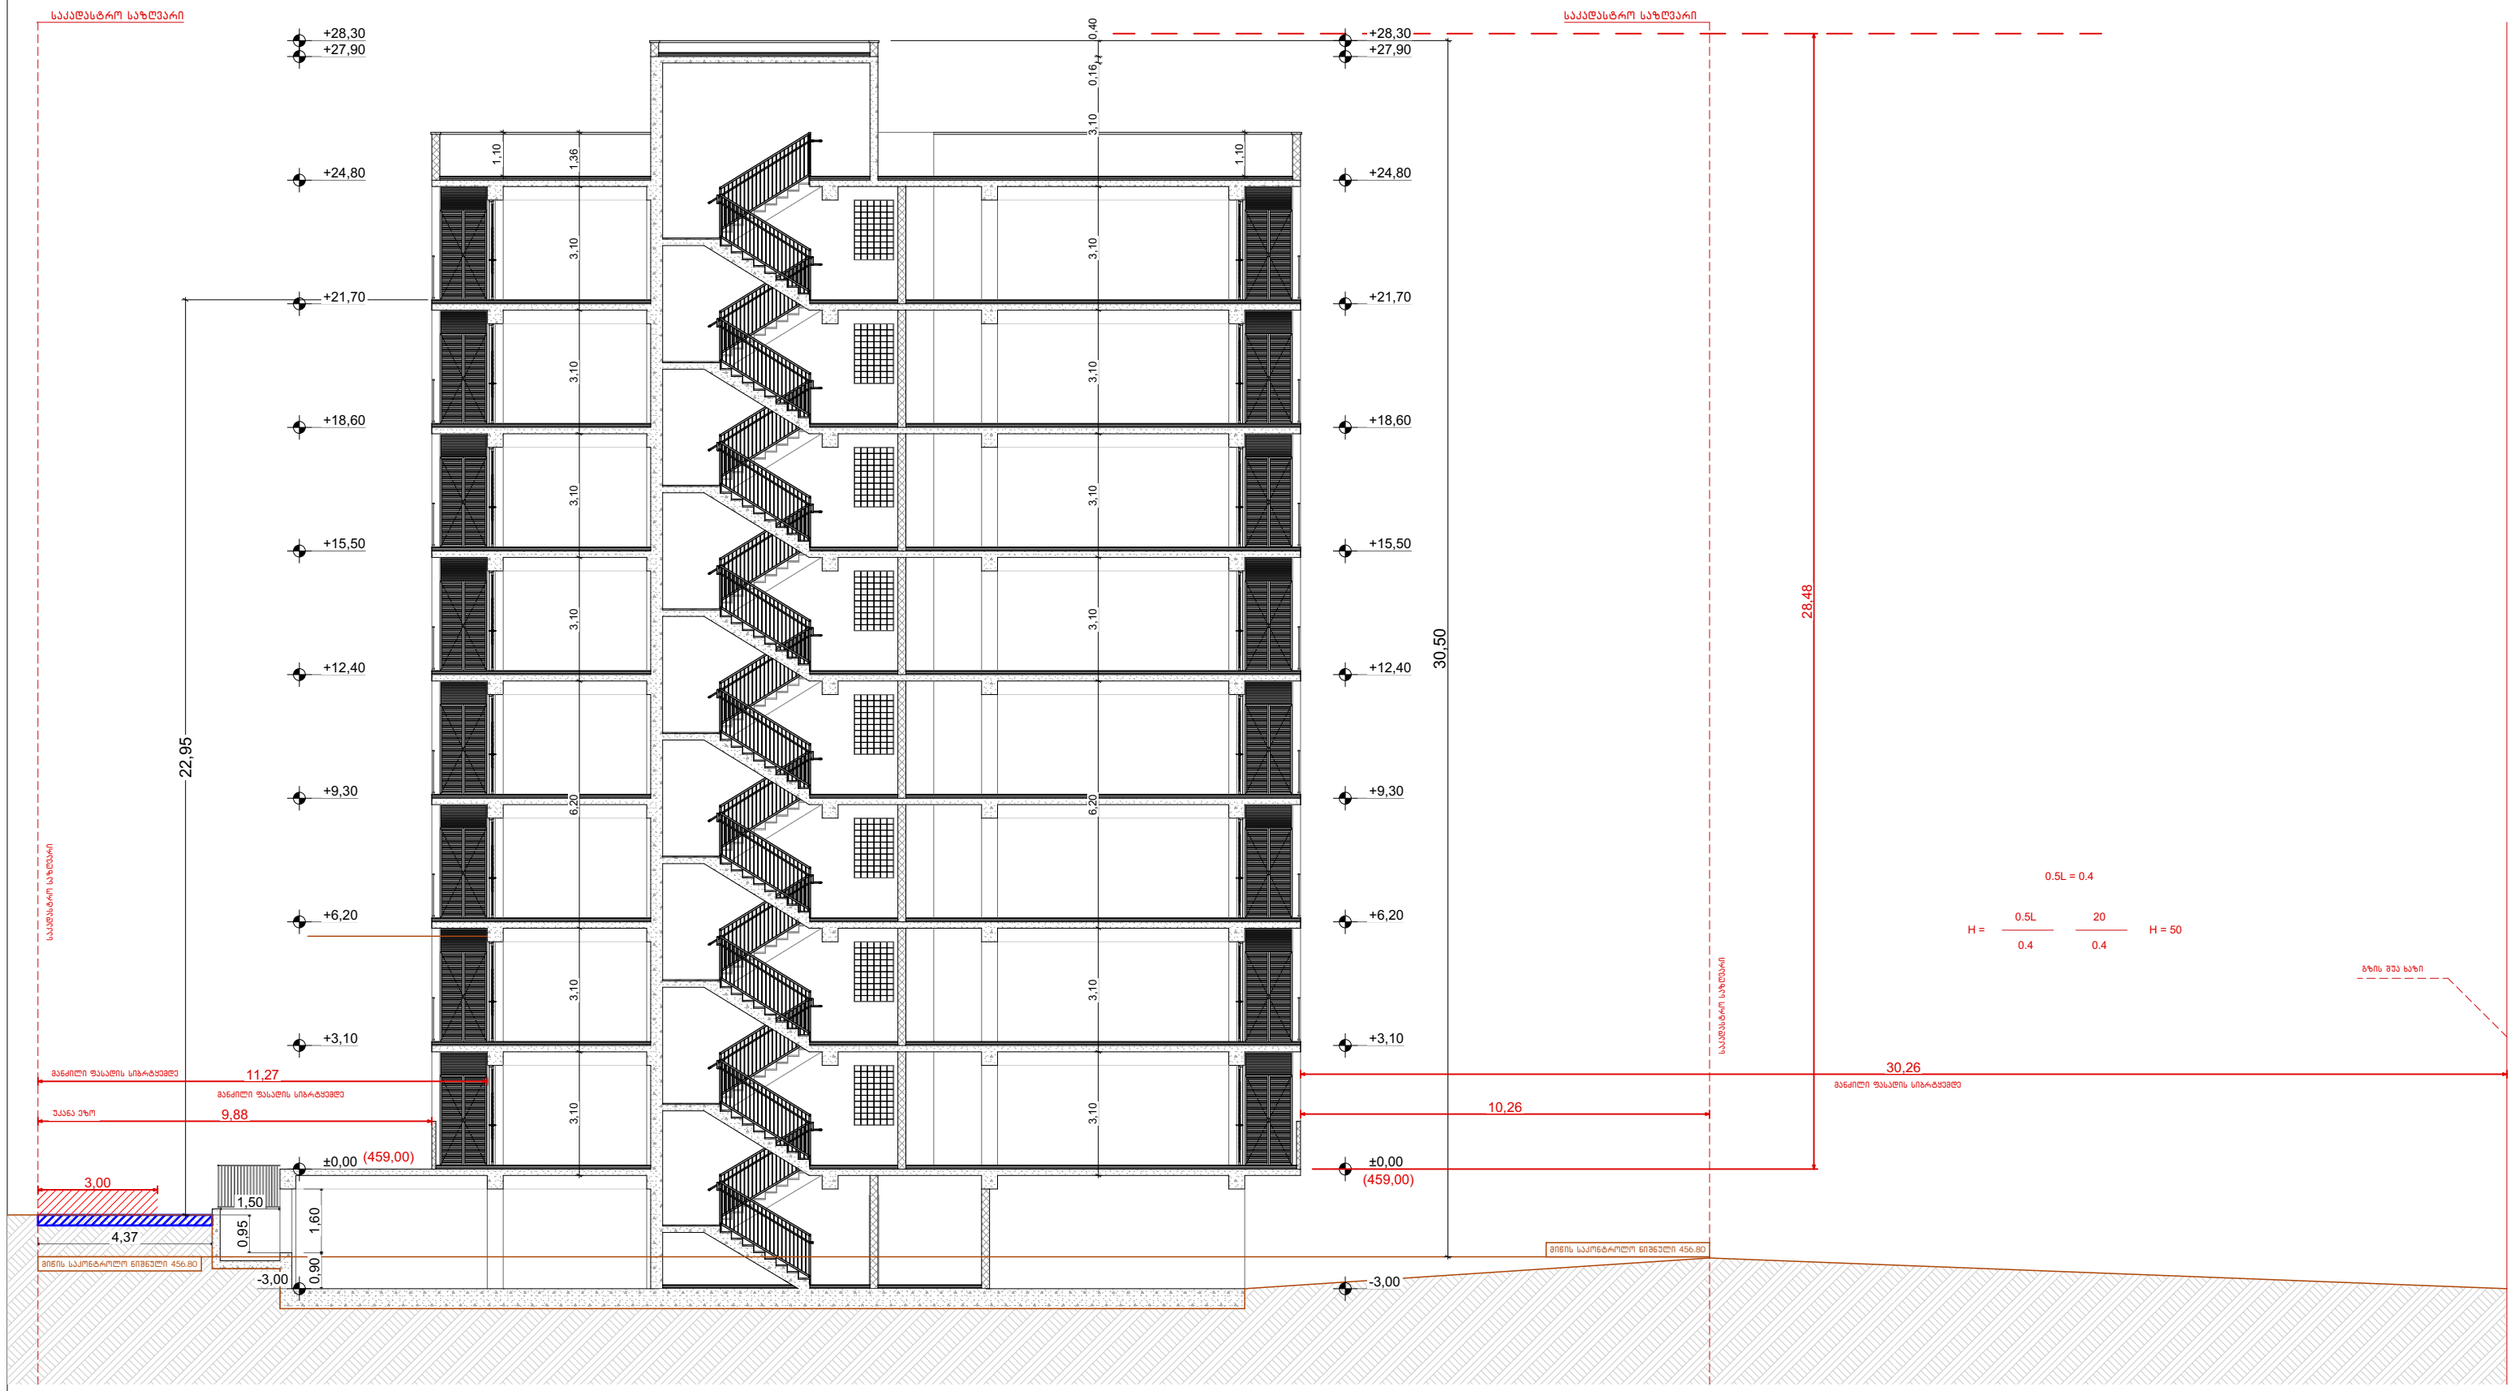

მისამართი: ქალაქი თბილისი, ვასო გოძიაშვილის IV შესახვევი, N 10 ს/კ 01.10.10.020.215	პროექტის სახელწოდება: მრავალბინიანი საცხოვრებელი სახლი	ავტორები: ნ. სულხანიშვილი, ლ. გერგანაშვილი	მასშტაბი: 1:100	თარიღი: სექტემბერი	ნახაზის დასახელება: ჭრილი 3-3 სიმაღლის განსაზღვრის სქემა	№ A.01.23