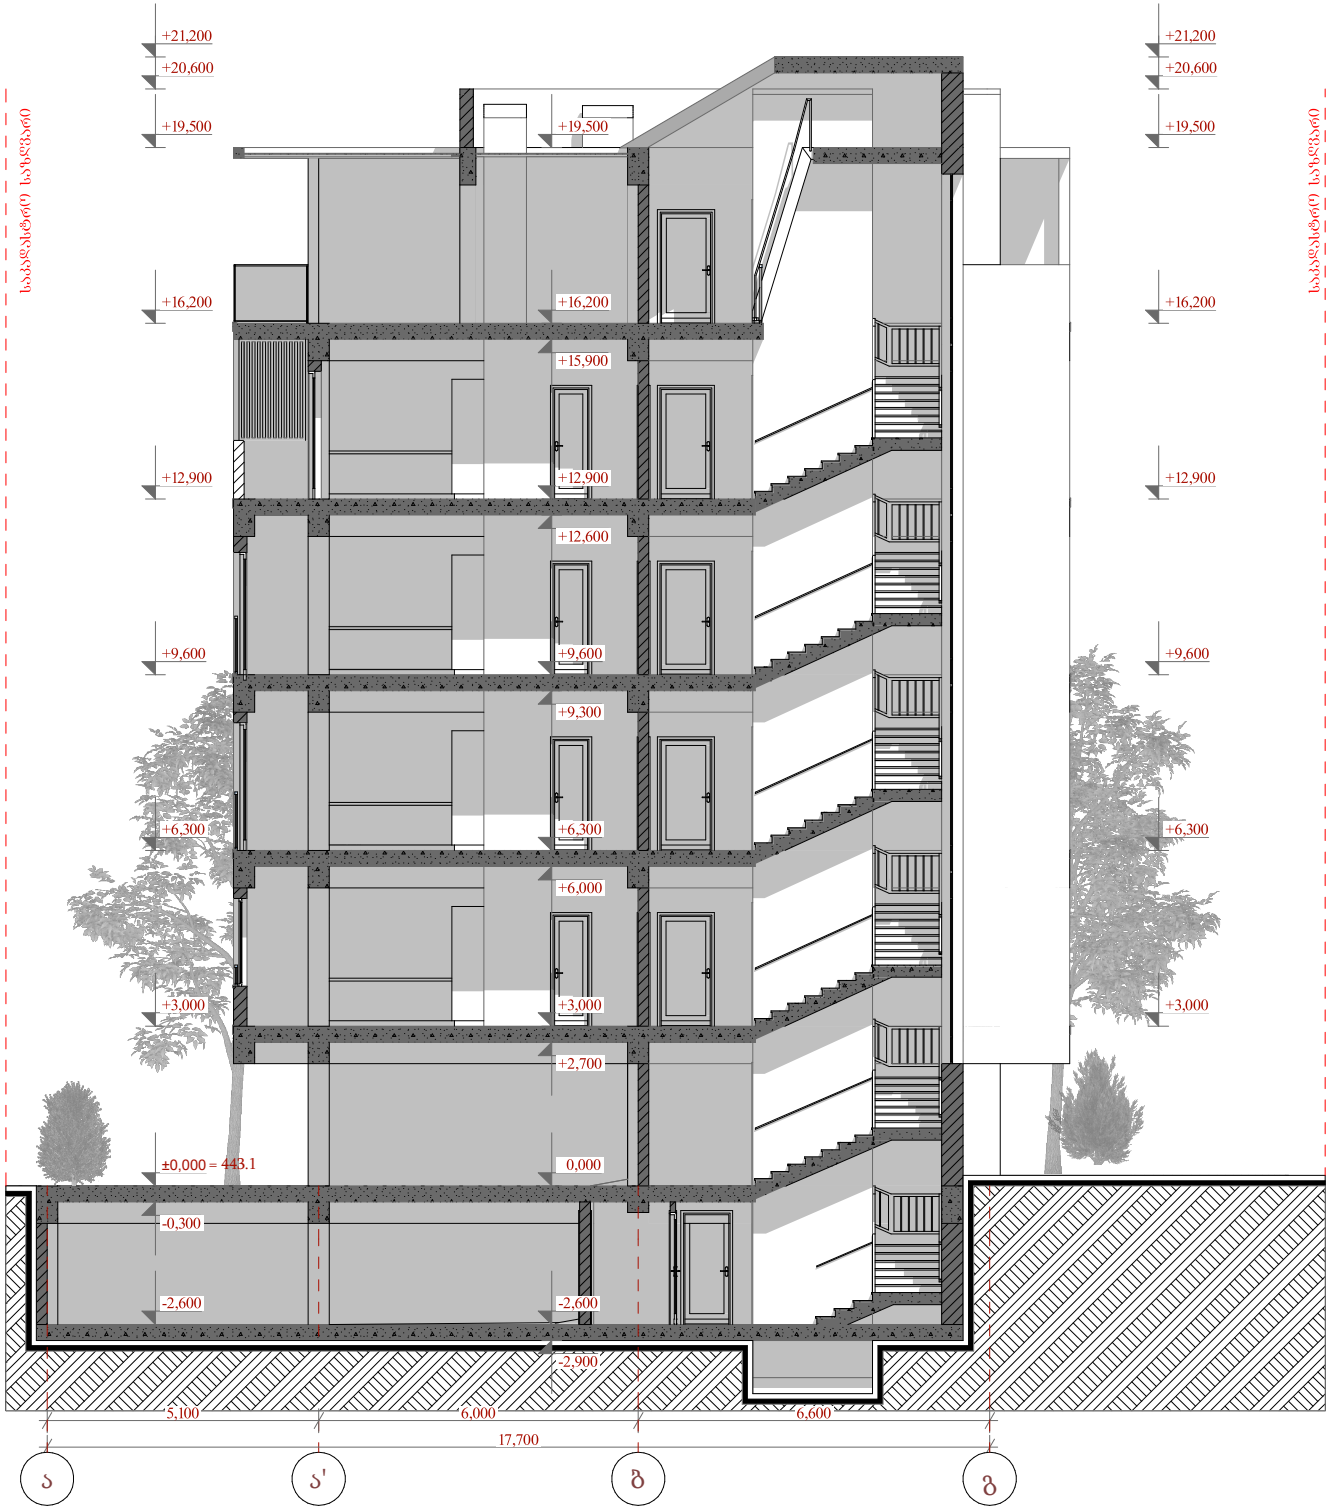

ფორმატი	A3

მრავალბინიანი საცხოვრებელი სახლი

თბილისი 2025 წ.

შენიშვნები

ექსპლიკაცია:

პირობითი აღნიშვნები:

± 0.00= 443.1

მისამართი: **ქ.თბილისი, გაგარინის მე-3 შესახვევი #7ა (ს/კ 01.10.13.007.002)**

დამკვეთი: **შპს პრემიუმ ჰაუსი ს/კ: 405106503**

სტადია:

შეთანხმებული პროექტის კორექტირება

ნახაზის დასახელება: ჭრილი 1-1

მასშტაბი

არქიტექტორი	ს. მელიქიშვილი
შეასრულა	ჰ. გუგუშვილი
დაამუშავა	ი. გიორგაშვილი

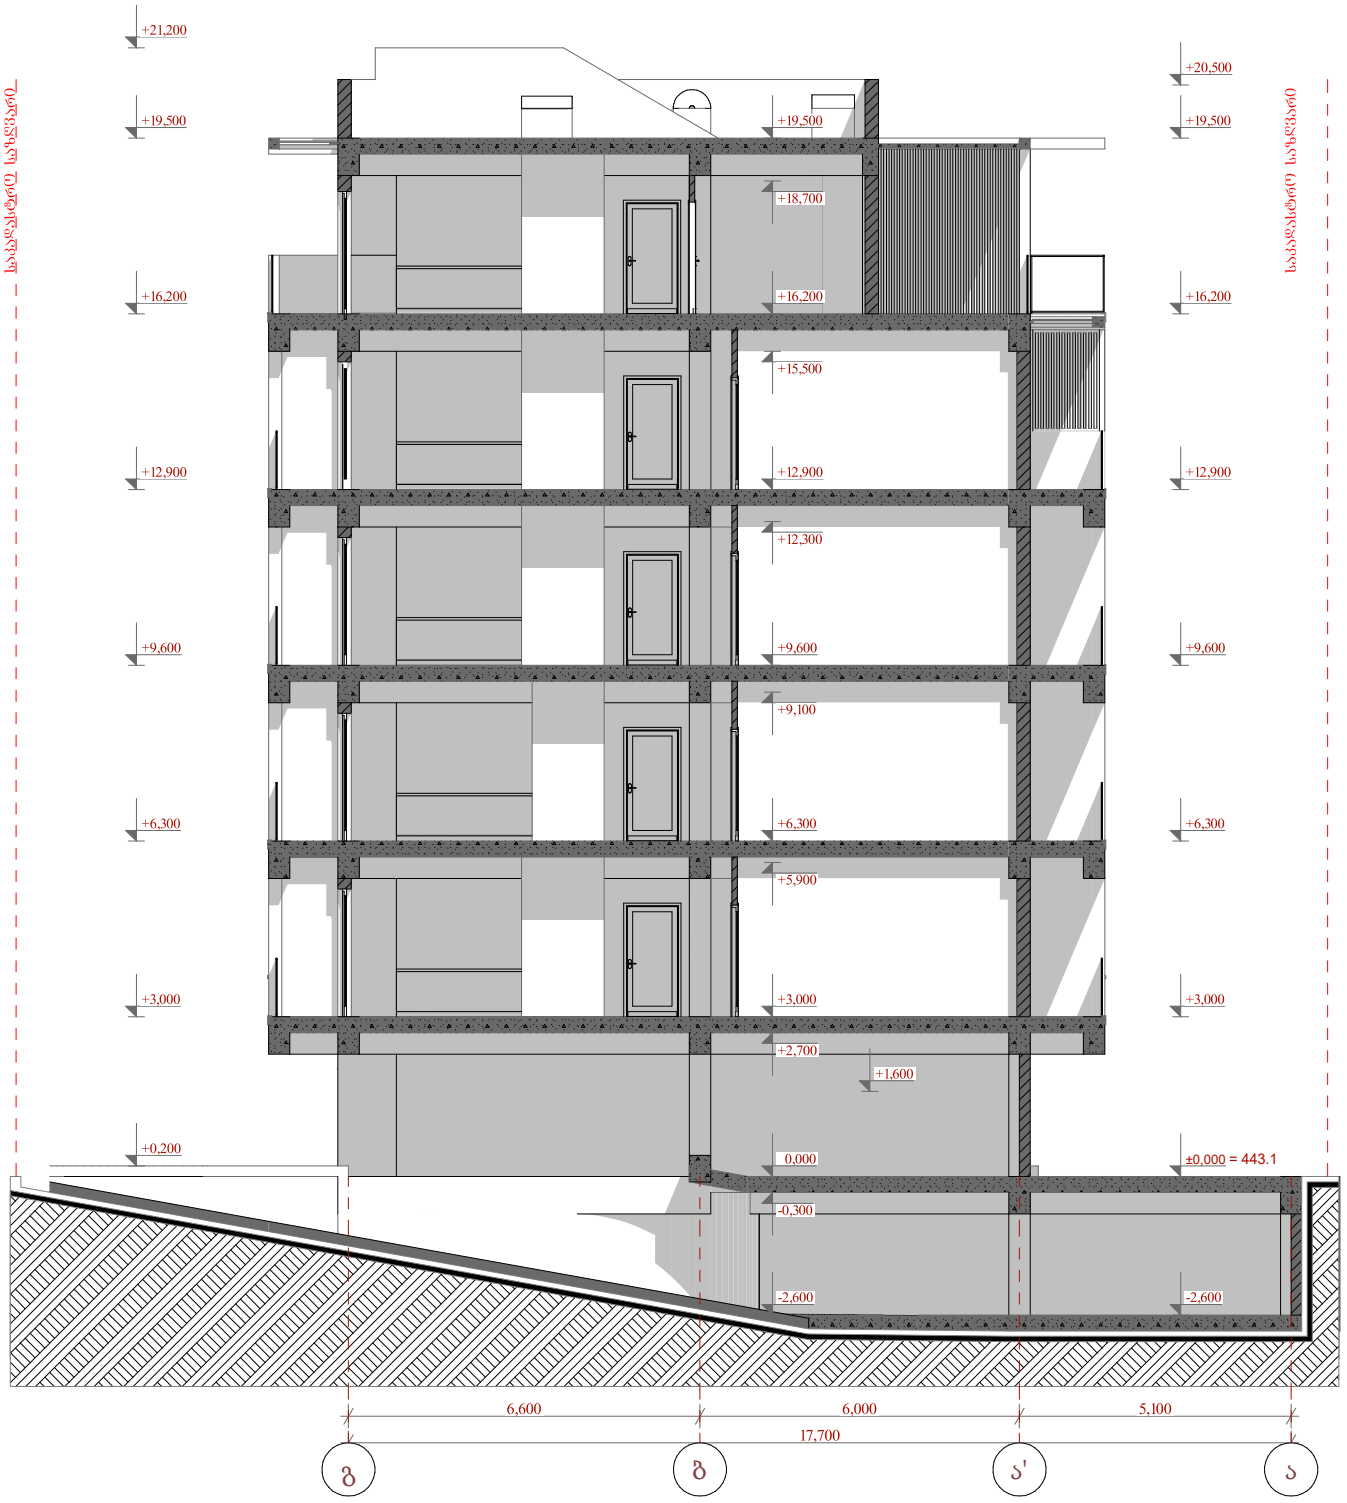

ფორმატი	A3

მრავალბინიანი საცხოვრებელი სახლი

თბილისი 2025 წ.

შენიშვნები

ექსპლიკაცია:

პირობითი აღნიშვნები:

± 0.00= 443.1

მისამართი: **ქ.თბილისი, გაგარინის მე-3 შესახვევი #7ა (ს/კ 01.10.13.007.002)**

დამკვეთი: **შპს პრემიუმ ჰაუსი ს/კ: 405106503**

სტადია:

შეთანხმებული პროექტის კორექტირება

ნახაზის დასახელება: ჭრილი 2-2

მასშტაბი

არქიტექტორი	ს. მელიქიშვილი
შესრულა	ჰ. გუგუშვილი
დაამუშავა	ი. გიორგაშვილი