






	+3.30	
	+5.90	
	+9.30	
	+12.75	
	+16.05	
	+19.35	
	+22.65	
	+25.95	
	+29.25	
	+32.55	
	+35.85	
	+39.15	
	+42.45	
	+45.75	
	+49.05	
	+52.35	
	+55.65	
	+58.95	
	+62.25	
	+65.55	
	+68.85	
	+72.15	
	+75.45	
	+78.75	
	+82.05	
	+85.35	
	+88.65	
	+91.95	
	+95.25	
	+98.55	
	+101.85	
	+105.15	
	+108.45	
	+111.75	
	+115.05	
	+118.35	
	+121.65	
	+124.95	
	+129.35	
	+132.65	
	+135.95	
	+139.25	

	+3.30	
	+5.60	
	+8.60	

| | | |

ფასადის 38 – 1 ტიპიური სართული

HPL – ხის ფერის ფიბრო ცემენტის პანელი ანოდირებული ალუმინის ფანჯრის ბლოკების ტიპიური ჩარჩო

ალუმინის ფერის პანელების ტიპიური ჩარჩო ბლოკების ტიპიური ჩარჩო

ალუმინის ფერის პანელი

ალუმინის ფერის პანელი

ალუმინის ფერის პანელი

















ფასადი 1 – 3 მონაკვეთი

ალუმინის პანელი RAL 7035 – ანოდირებული ტექსტურირებული ფერადი

ალუმინის ტექსტურირებული ანოდირებული ფერადი RAL 7031 – ანოდირებული

ალუმინის ჟალუზი

ალუმინის პანელი ანოდირებული ტექსტურირებული ფერადი

ალუმინის პანელი ანოდირებული ტექსტურირებული ფერადი

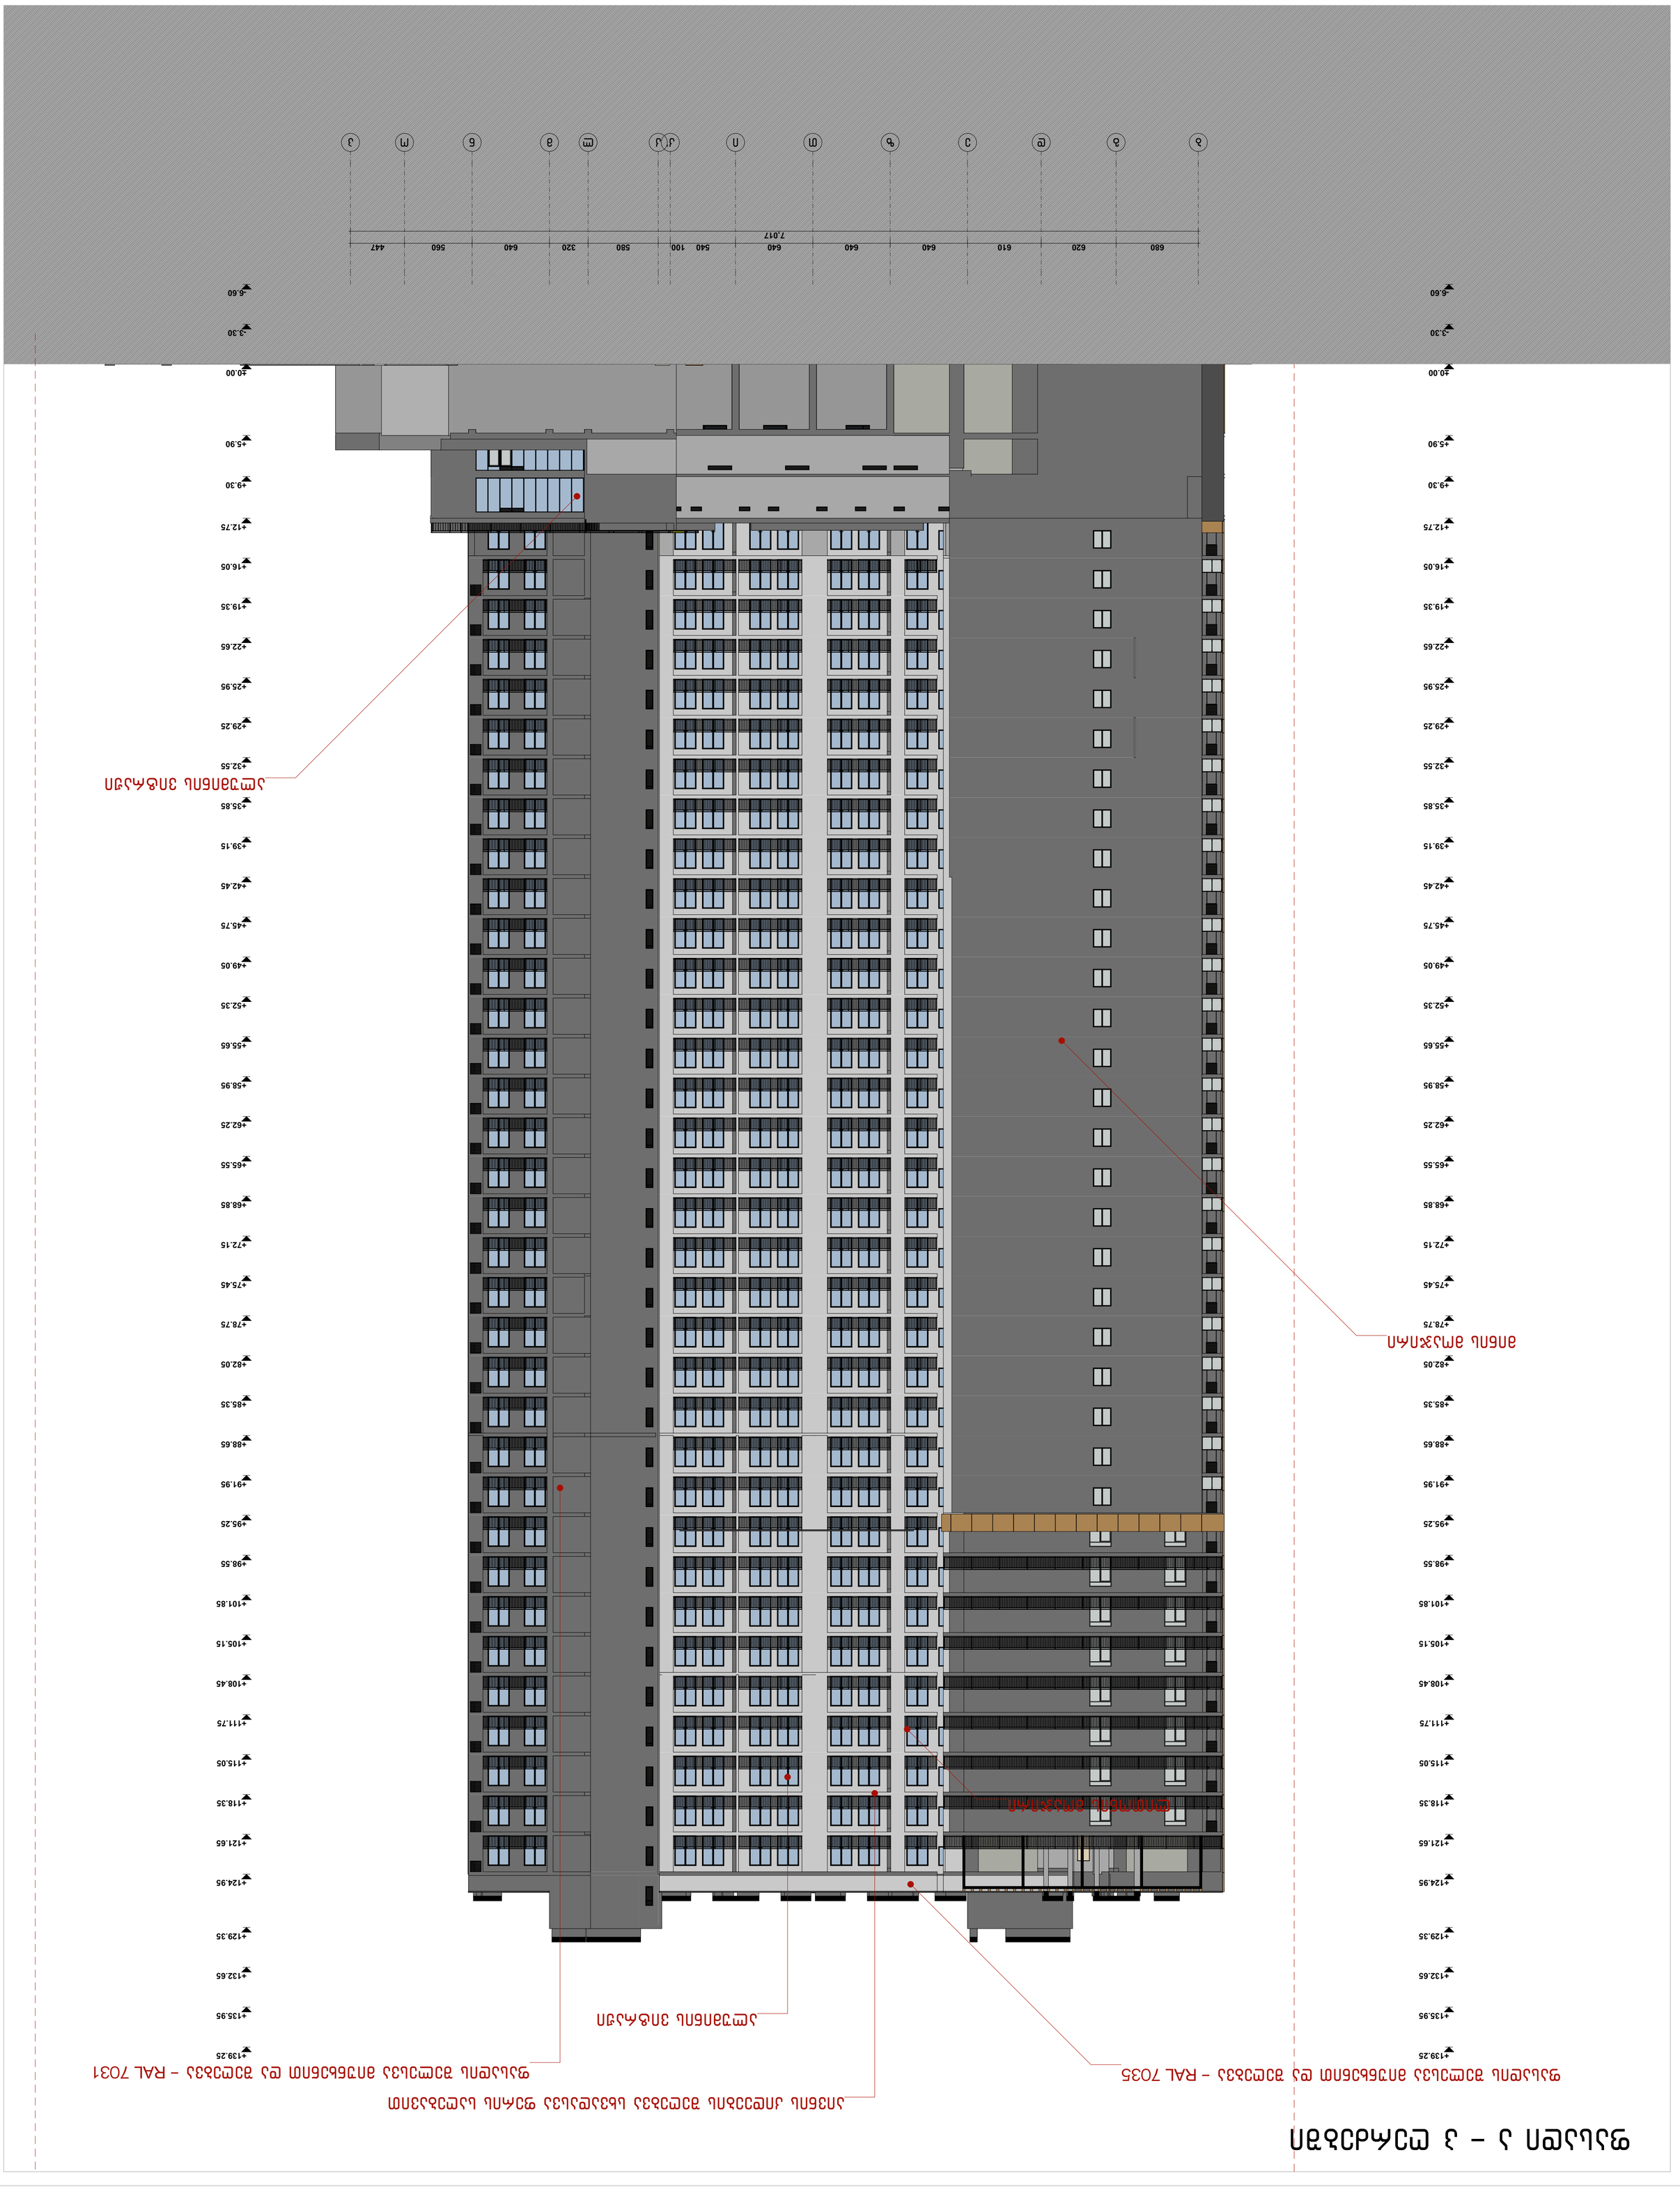

ფასადის ნომერი	ნახაზის №:	ფურცლების რაოდენობა
ა-1	–	–

ობიექტის მისამართი:

ქ. თბილისი, ვაკის რაიონი
ს/კ 01.10.13.015.069
ნაკვეთის საკადასტრო კოდი

ქ. თბილისი ჭ. ბაქრაძის 43-ში

მშენებლობის ეტაპი	ფურცლის №	ფურცლების რაოდენობა
პროექტი	–	–



ფასადის ა – ა

მასშტაბი 1:250

