

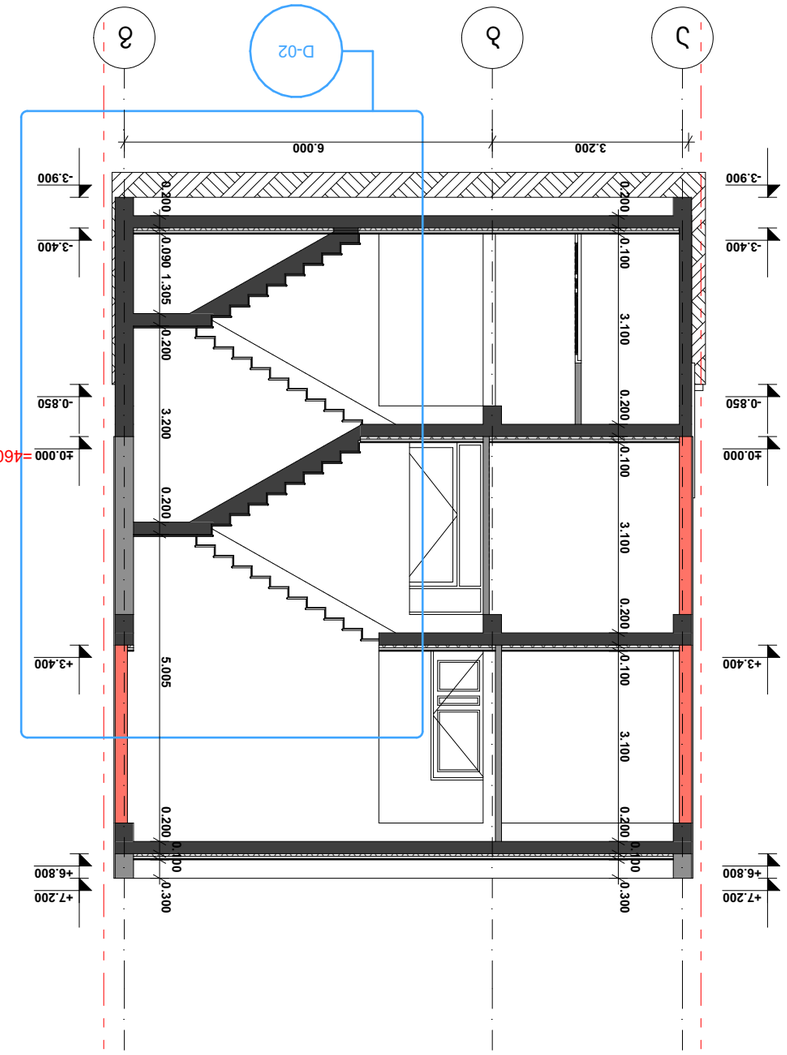




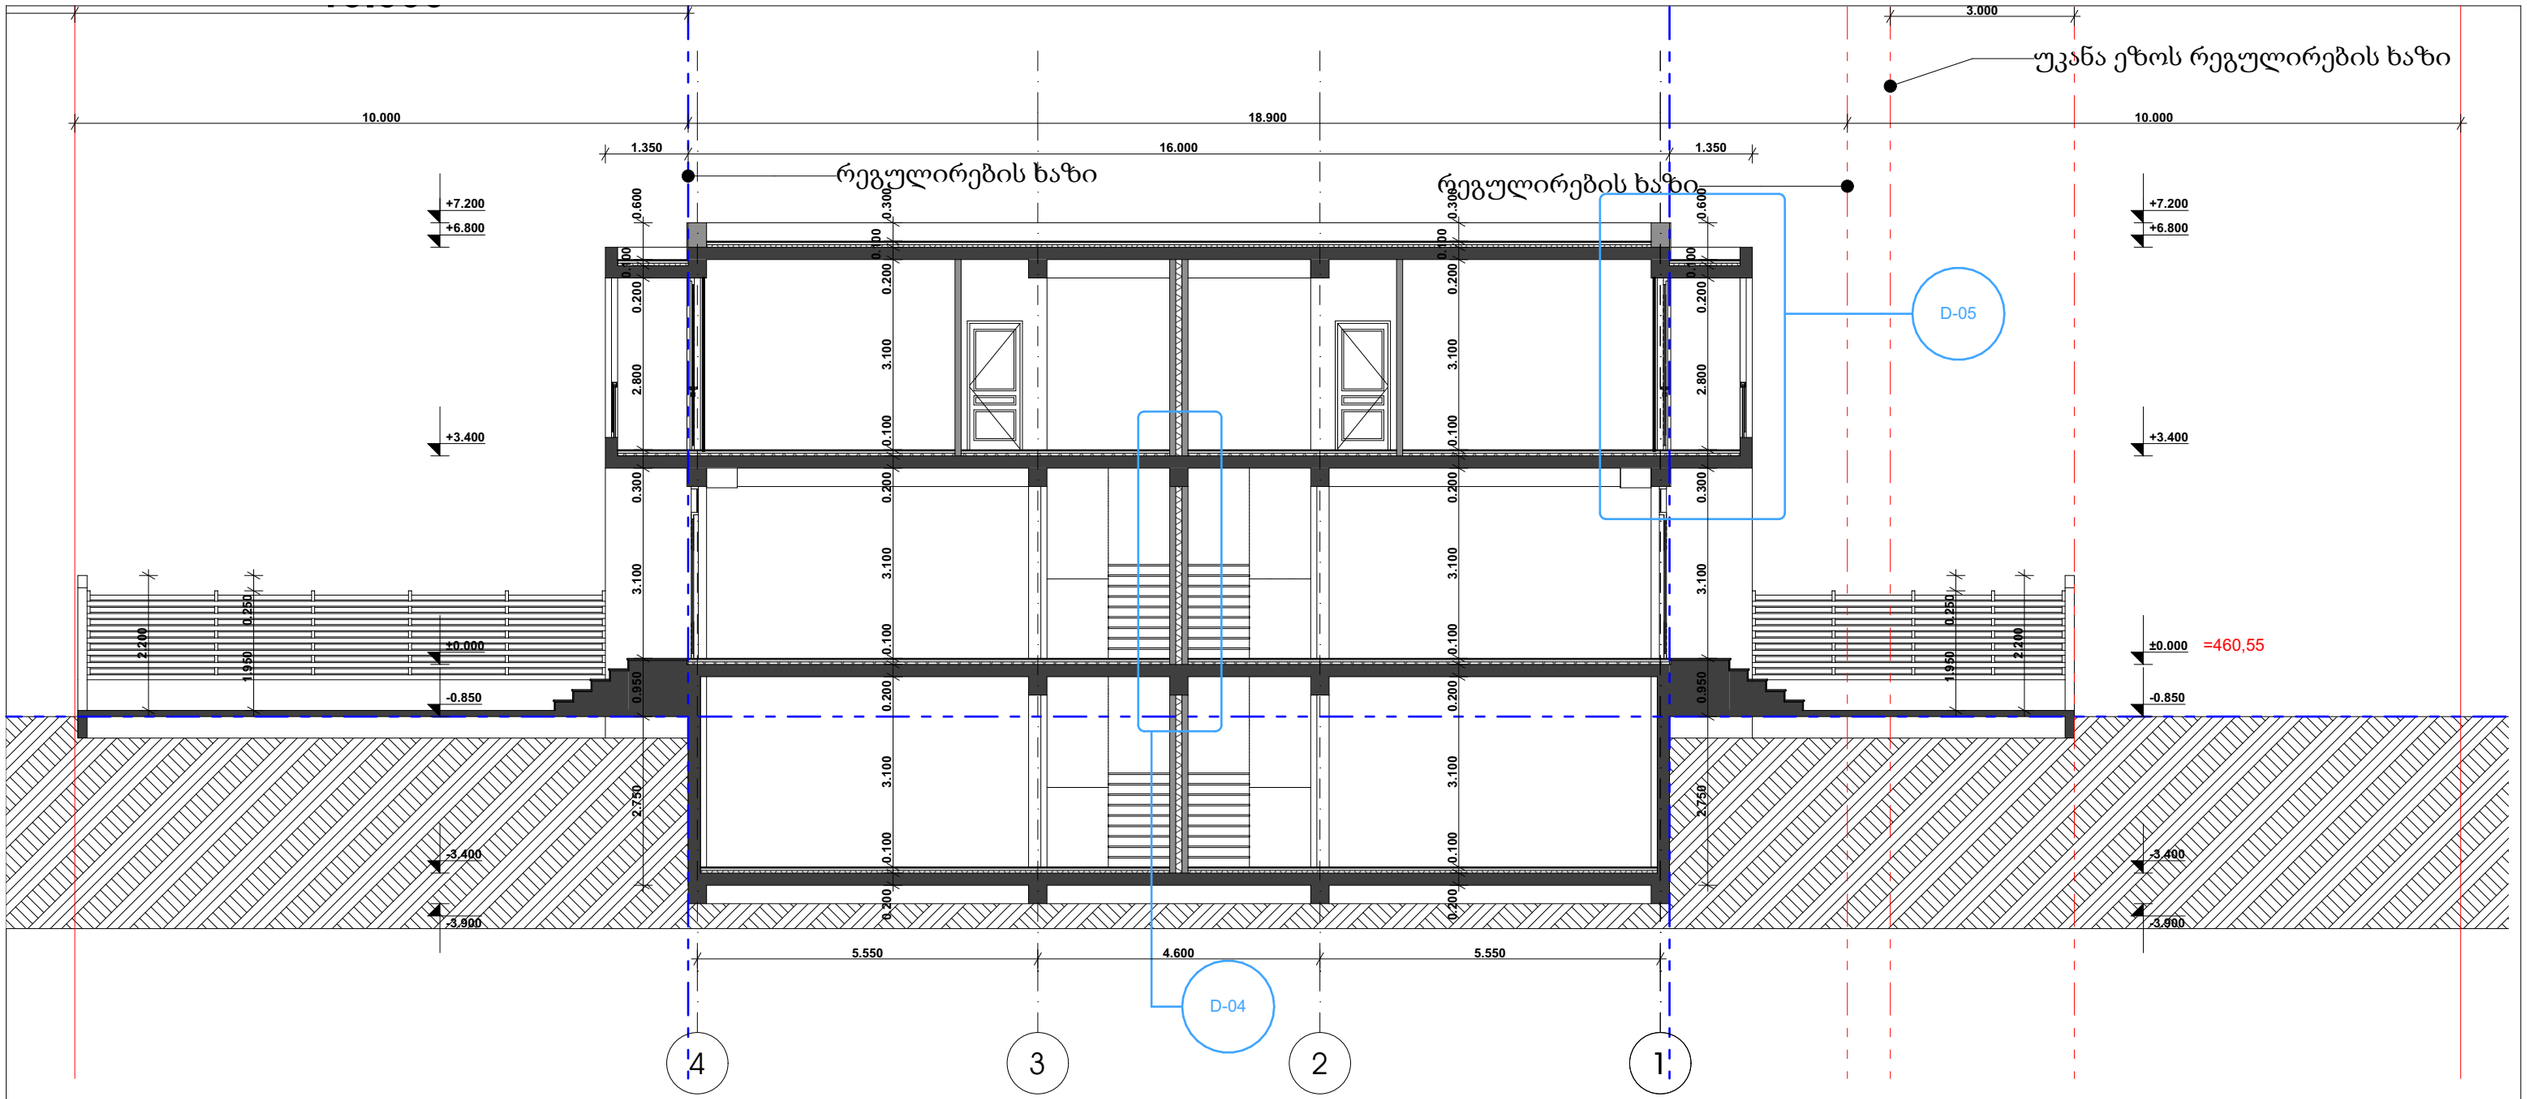

დამკვეთი	დავით ზაუტაშვილი	
მისამართი	ს. დიღომი პეტანდილის ქ. №27	
პროექტის სახელი		
ორბინიანი ინდივიდუალური საცხოვრებელი სახლი		
შემსრულებელი	შ.პ.ს. "ჰელიქსი" 404855992	
თანამდებობა	გვარი	ხელმოწერა
დირექტორი	ვ. ცომაია	
მთ.არქიტექტორი	ვ. ცომაია	
არქიტექტორი	ვ. ცომაია	
კონსტრუქტორი	ა. ცომაია	
მასშტაბი	ნახაზის დასახელება	
1:100	ჭრილი 2-2	
სტადია	ფურცლის №	ფურცლები
მ.პ.	A-202	38

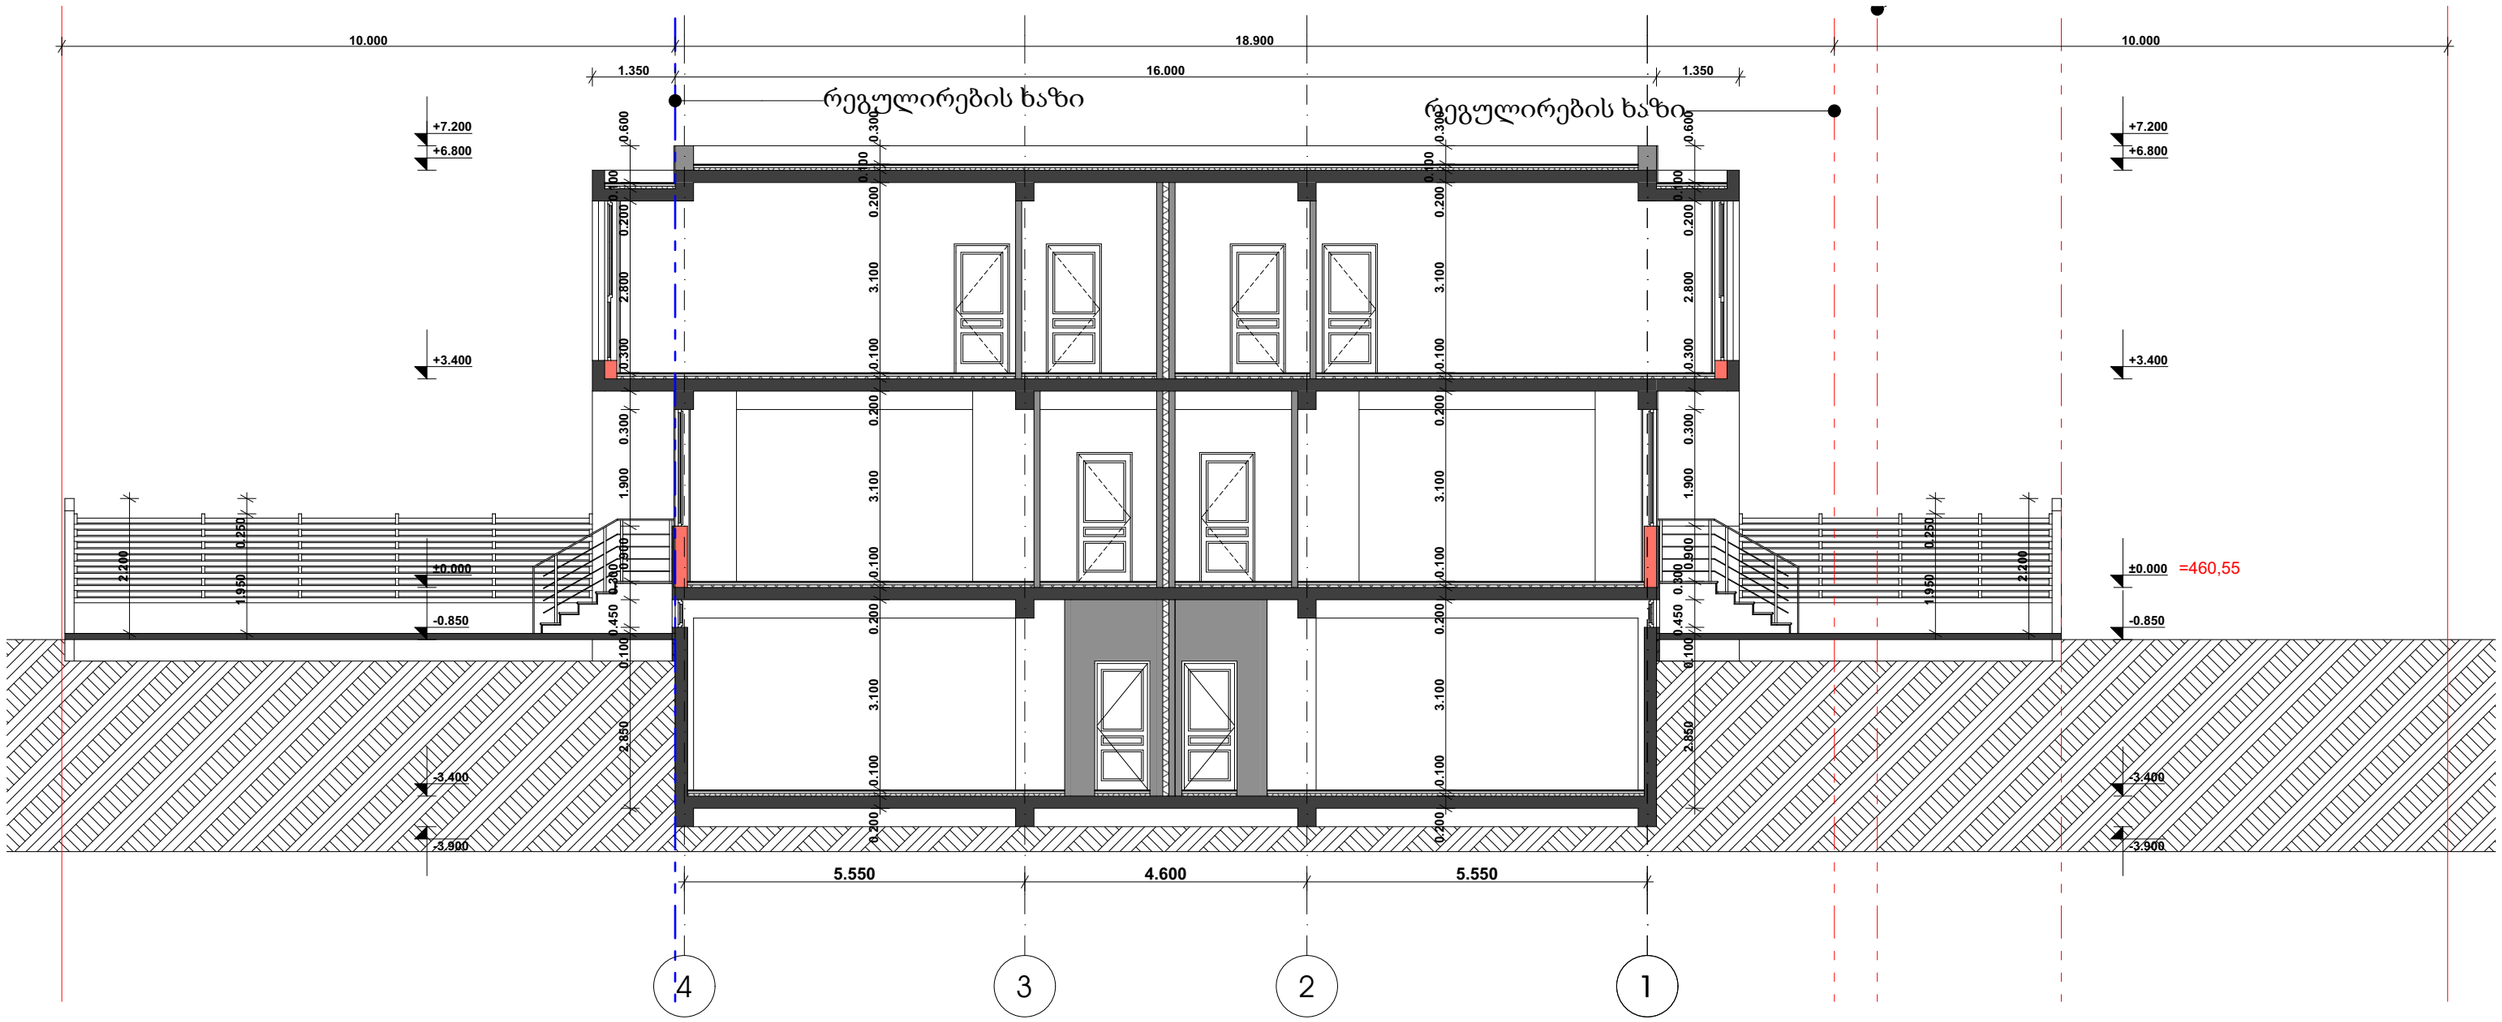

TSOMAIA ARCHITECTS

დამკვეთი	დავით ზაუტაშვილი
მისამართი	ს. დიღომი პეტანდილის ქ. №27
პროექტის სახელი	
ორბინიანი ინდივიდუალური საცხოვრებელი სახლი	

შემსრულებელი	შ.პ.ს. "ჰელიქსი" 404855992	
თანამდებობა	გვარი	ხელმოწერა
დირექტორი	ვ. ცომაია	
მთ.არქიტექტორი	ვ. ცომაია	
არქიტექტორი	ვ. ცომაია	
კონსტრუქტორი	ა. ცომაია	

მასშტაბი	ნახაზის დასახელება	
1:100	ჭრილი 3-3	
სტადია	ფურცლის №	ფურცლები
მ.პ.	**A-203**	**38**