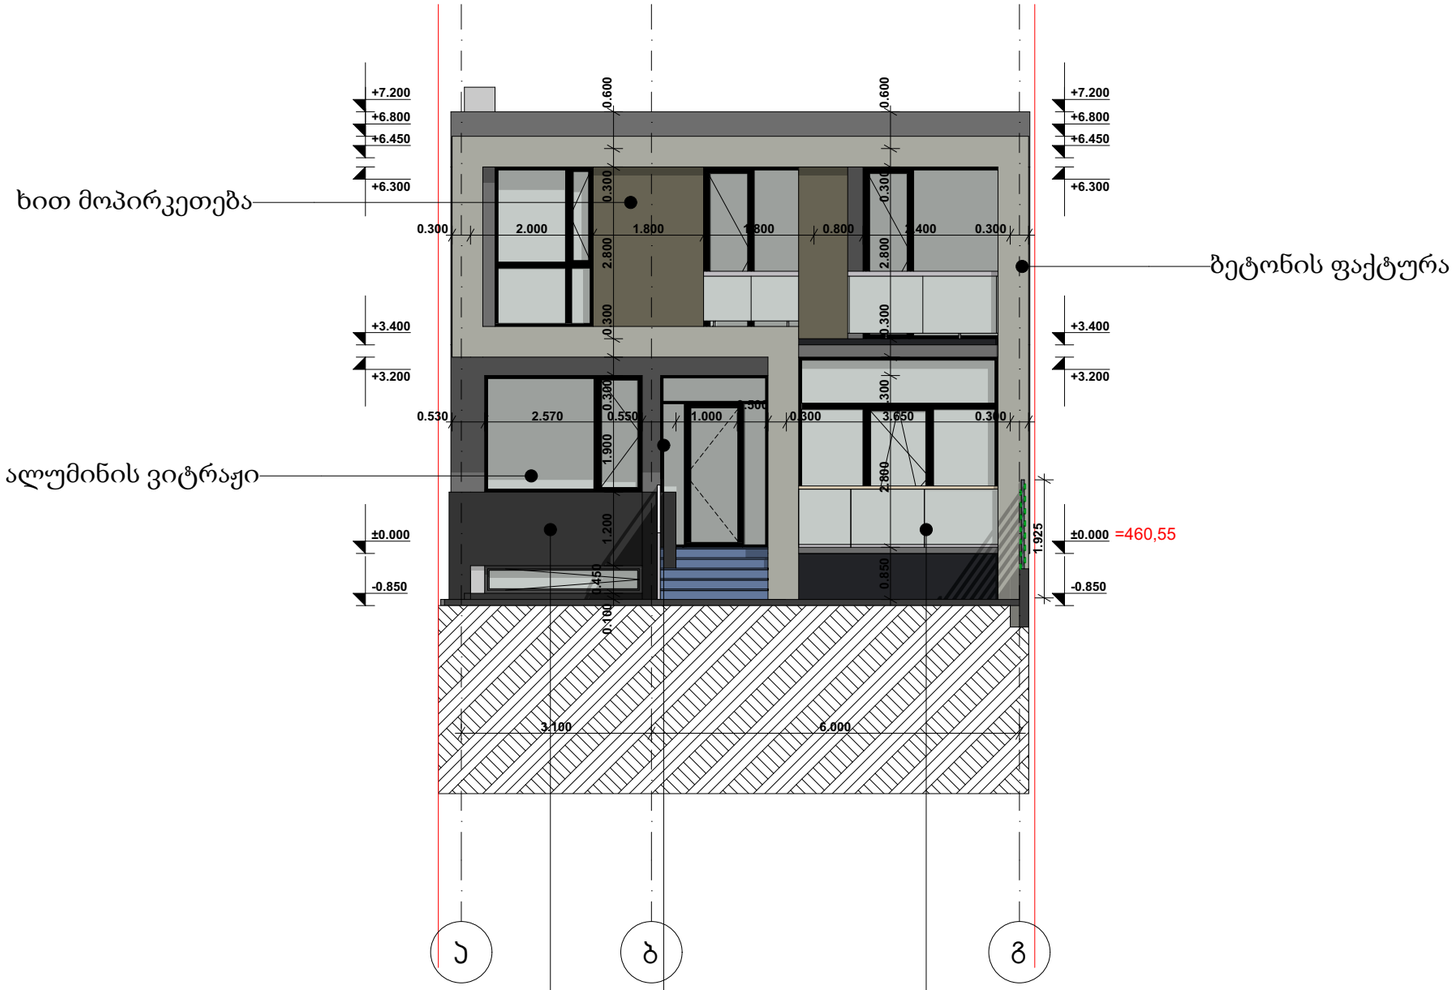


დამკვეთი	დავით ზაუტაშვილი
მისამართი	ს. დიღომი აკაკი ანდრონიკაშვილის ქ. №27
პროექტის სახელი	
ორბინიანი ინდივიდუალური საცხოვრებელი სახლი	

გემსრულებელი	შ.პ.ს. "ჰელიქსი" 404855992	
თანამდებობა	გვარი	ხელმოწერა
დირექტორი	ვ. ცომაია	
მთ.არქიტექტორი	ვ. ცომაია	
არქიტექტორი	ვ. ცომაია	
კონსტრუქტორი	ა. ცომაია	

მასშტაბი	ნახაზის დასახელება	
1:100	ფასადი ა-ბ ღერძებში	
სტადია	ფურცლის №	ფურცლები
შ.პ.	**A-301**	**38**




TSOMAIA ARCHITECTS


დამკვეთი	დავით ზაუტაშვილი
მისამართი	ს. დიღომი აკაკი ანდრონიკაშვილის ქ. №27
პროექტის სახელი	
ორბიენიანი ინდივიდუალური საცხოვრებელი სახლი	

გემსრულებელი	მ.პ.ს. "ჰელიქსი" 404855992	
თანამდებობა	გვარი	ხელმოწერა
დირექტორი	ვ. ცომაია	
მთ.არქიტექტორი	ვ. ცომაია	
არქიტექტორი	ვ. ცომაია	
კონსტრუქტორი	ა. ცომაია	

მასშტაბი	ნახაზის დასახელება	
1:100	ფასადი ბ-ა ღერძებში	
სტადია	ფურცლის №	ფურცლები
მ.პ.	**A-302**	**38**

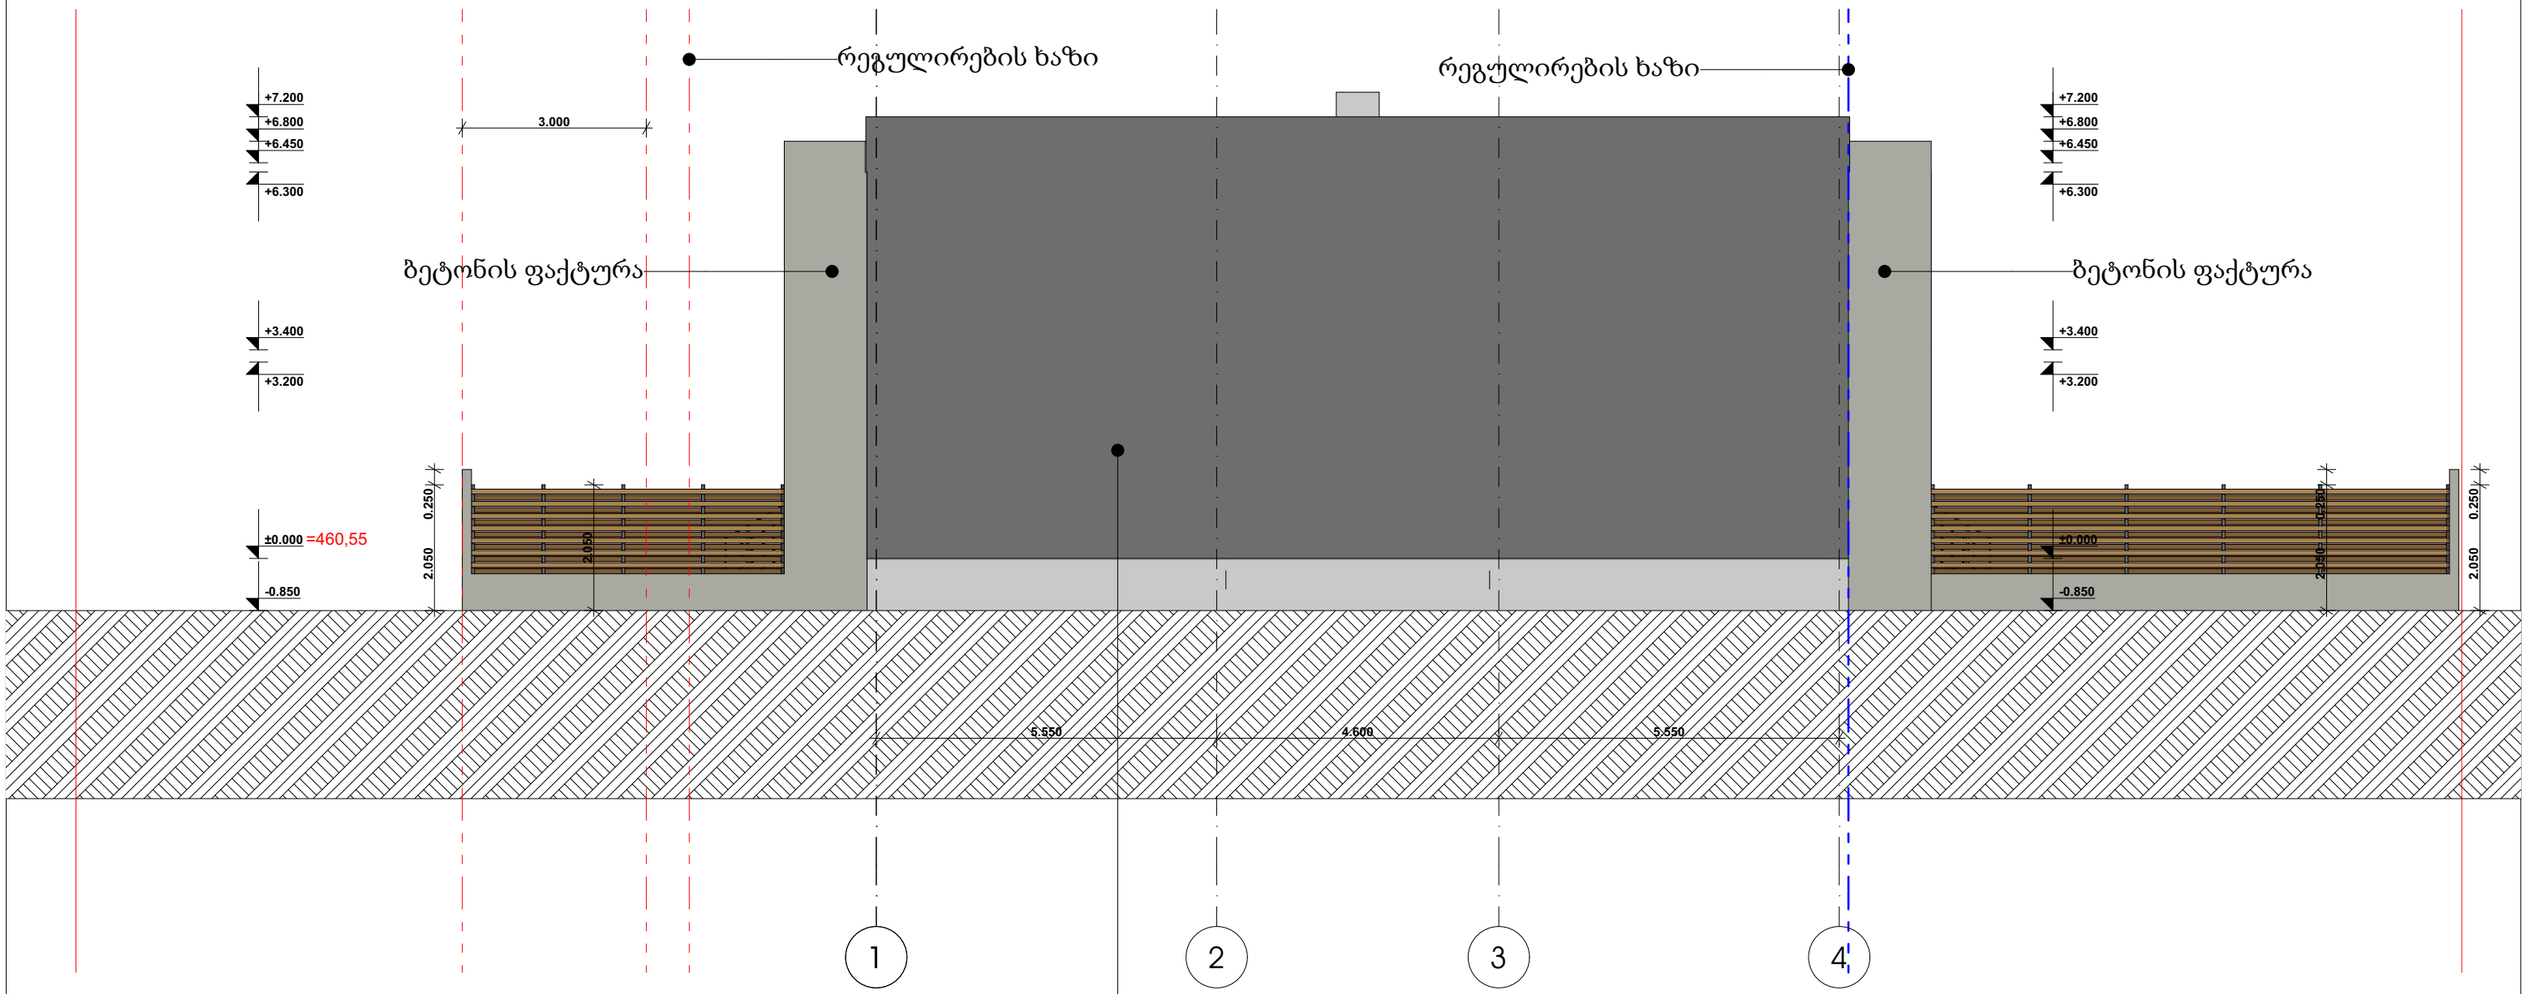












დამკვეთი	დავით ზაუტაშვილი	
მისამართი	ს. დიღომი პეტანდილის ქ. №27	
პროექტის სახელი		
ორბინიანი ინდივიდუალური საცხოვრებელი სახლი		
შემსრულებელი	შ.პ.ს. "ჰელიქსი" 404855992	
თანამდებობა	გვარი	ხელმოწერა
დირექტორი	ვ. ცომაია	
მთ.არქიტექტორი	ვ. ცომაია	
არქიტექტორი	ვ. ცომაია	
კონსტრუქტორი	ე. ცომაია	
მასშტაბი	ნახაზის დასახელება	
1:100	ფასადი 1-4 ღერძებში	
სტადია	ფურცლის №	ფურცლები
მ.პ.	A-303	38



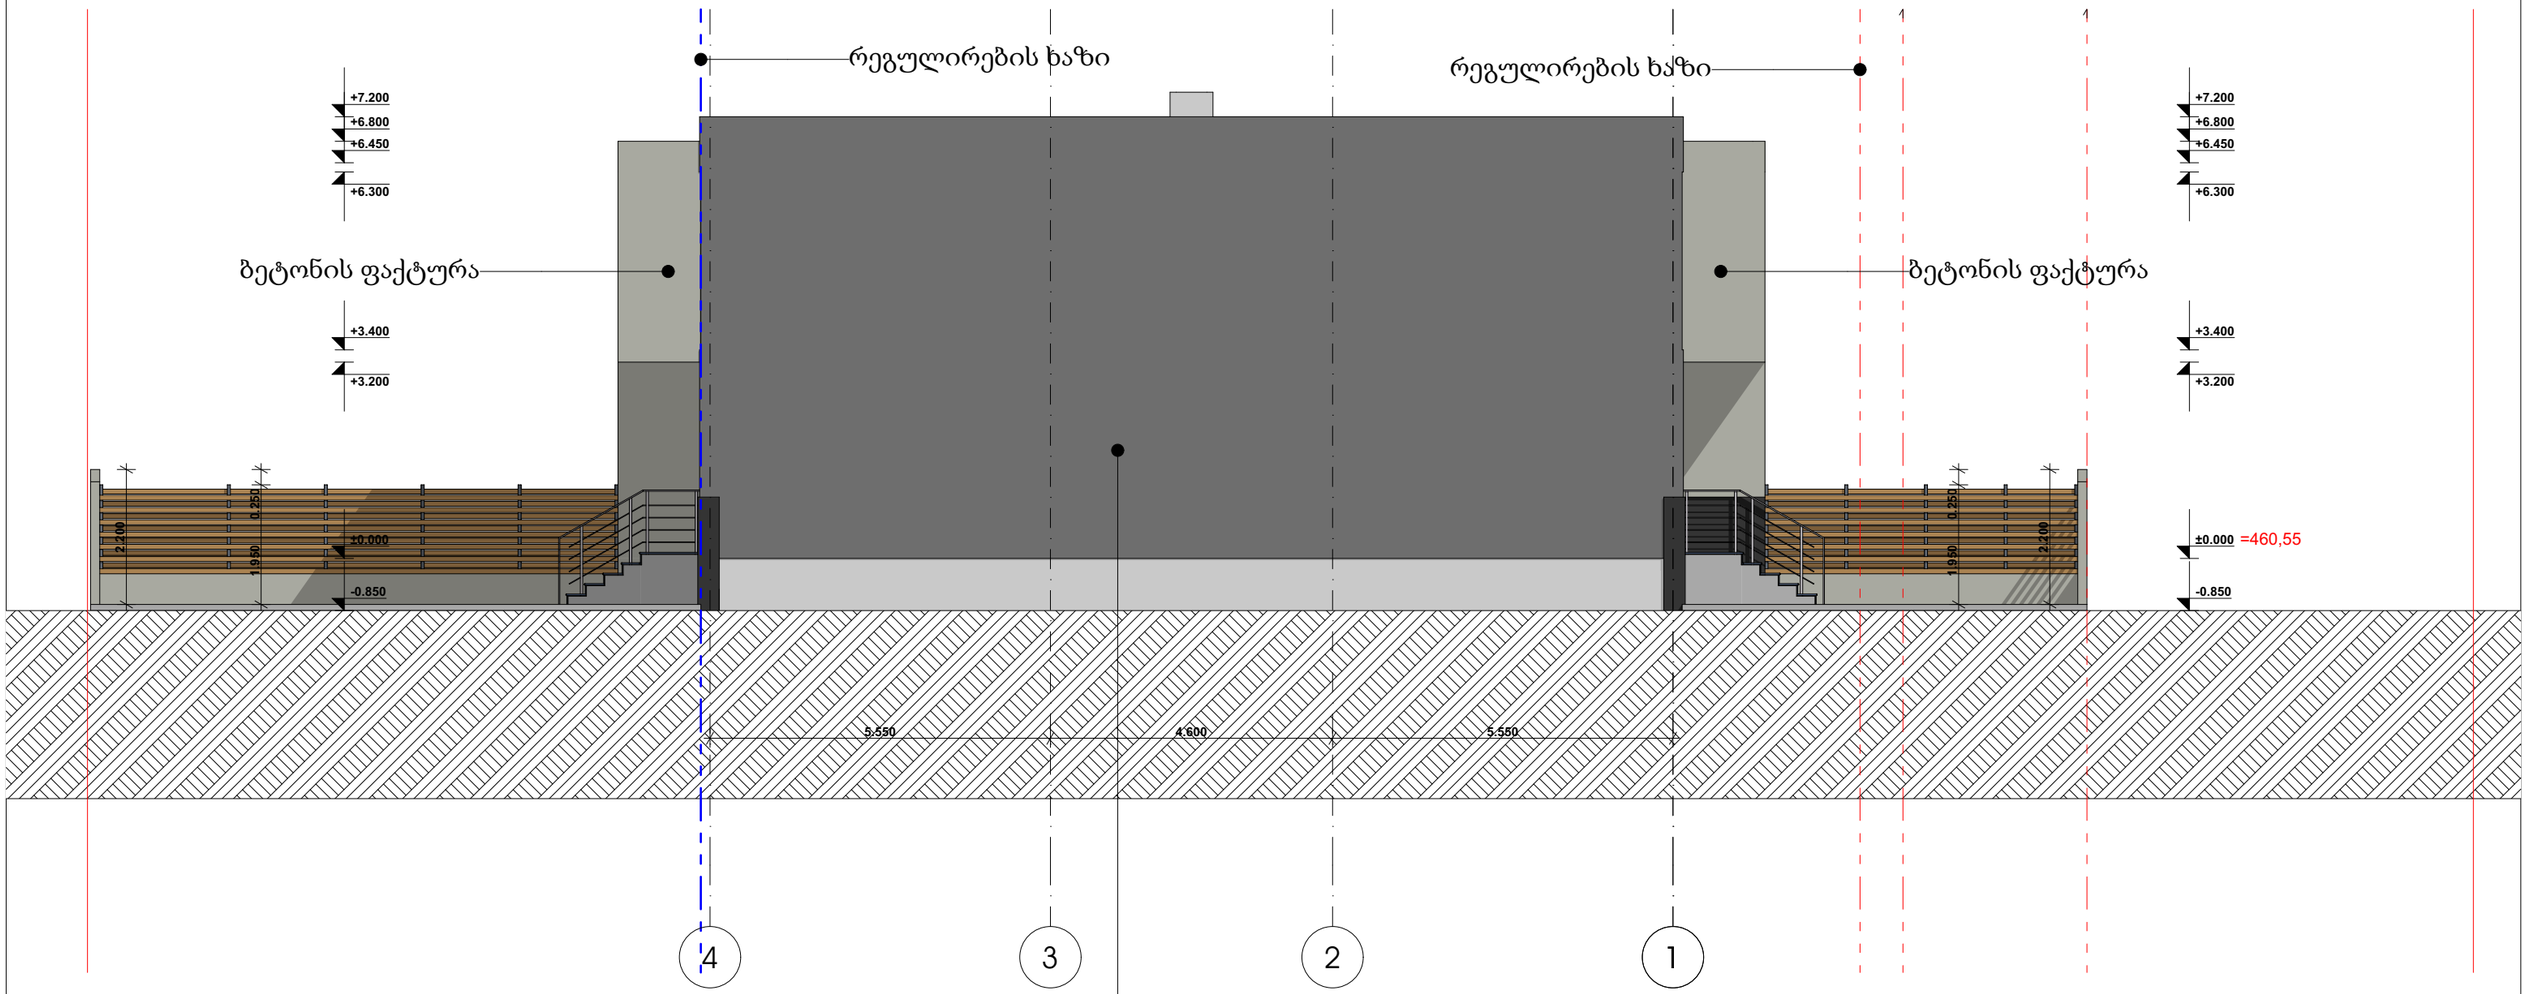


დამკვეთი	დავით ზაუტაშვილი
მისამართი	ს. დიღომი პეტანდილის ქ. №27
პროექტის სახელი	
ორბინიანი ინდივიდუალური საცხოვრებელი სახლი	

შემსრულებელი	შ.პ.ს. "ჰელიქსი" 404855992	
თანამდებობა	გვარი	ხელმოწერა
დირექტორი	ვ. ცომაია	
მთ.არქიტექტორი	ვ. ცომაია	
არქიტექტორი	ვ. ცომაია	
კონსტრუქტორი	ე. ცომაია	

მასშტაბი	ნახაზის დასახელება	
1:100	ფასადი 4-1 ღერძებში	
სტადია	ფურცლის №	ფურცლები
მ.პ.	**A-304**	**38**

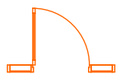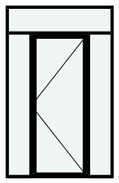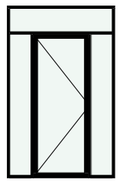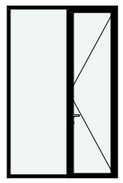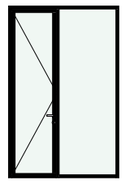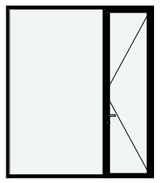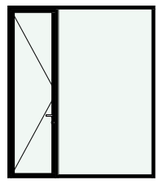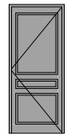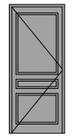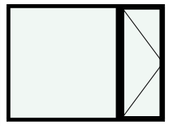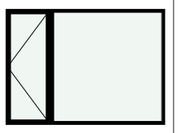All Openings Schedule												
ID by Classification	Door -	Door -	Door -	Door -	Door -	Door -	Door -	Door -	Window - 005	Window - 005	Window - 005	Window - 005
Quantity	1	1	1	1	1	1	6	6	1	1	1	1
W x H Size	1.750×2.800	1.750×2.800	1.800×2.800	1.800×2.800	2.400×2.800	2.400×2.800	0.900×2.100	0.900×2.100	2.570×0.450	2.570×1.900	2.620×0.450	2.620×1.900
Orientation	L	R	L	R	L	R	L	R	R	R	L	L
2D Symbol												
View from Side Opposite to Opening Side												

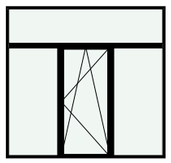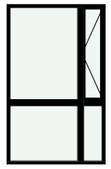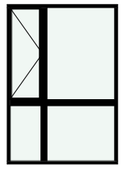All Openings Schedule			
ID by Classification	Window - 005	Window - 006	Window - 006
Quantity	2	1	1
W x H Size	3.250×3.100	1.600×2.600	1.800×2.600
Orientation		L	R
2D Symbol			
View from Side Opposite to Opening Side			


შენობა №2

TSOMAIA ARCHITECTS

დამკვეთი	დავით ზაუტაშვილი
მისამართი	ს. დიღომი აკაკი ანდრონიკაშვილის ქ. №27
პროექტის სახელი	
ორბინიანი ინდივიდუალური საცხოვრებელი სახლი	

შემსრულებელი	შ.პ.ს. "ჰელიქსი" 404855992	
თანამდებობა	გვარი	ხელმოწერა
დირექტორი	ვ. ცომაია	
მთ.არქიტექტორი	ვ. ცომაია	
არქიტექტორი	ვ. ცომაია	
კონსტრუქტორი	ა. ცომაია	

მასშტაბი	ნახაზის დასახელება	
1:1	კარ-ფანჯრების სპეციფიკაცია	
სტადია	ფურცლის №	ფურცლები
მ.პ.	**A-401**	**38**

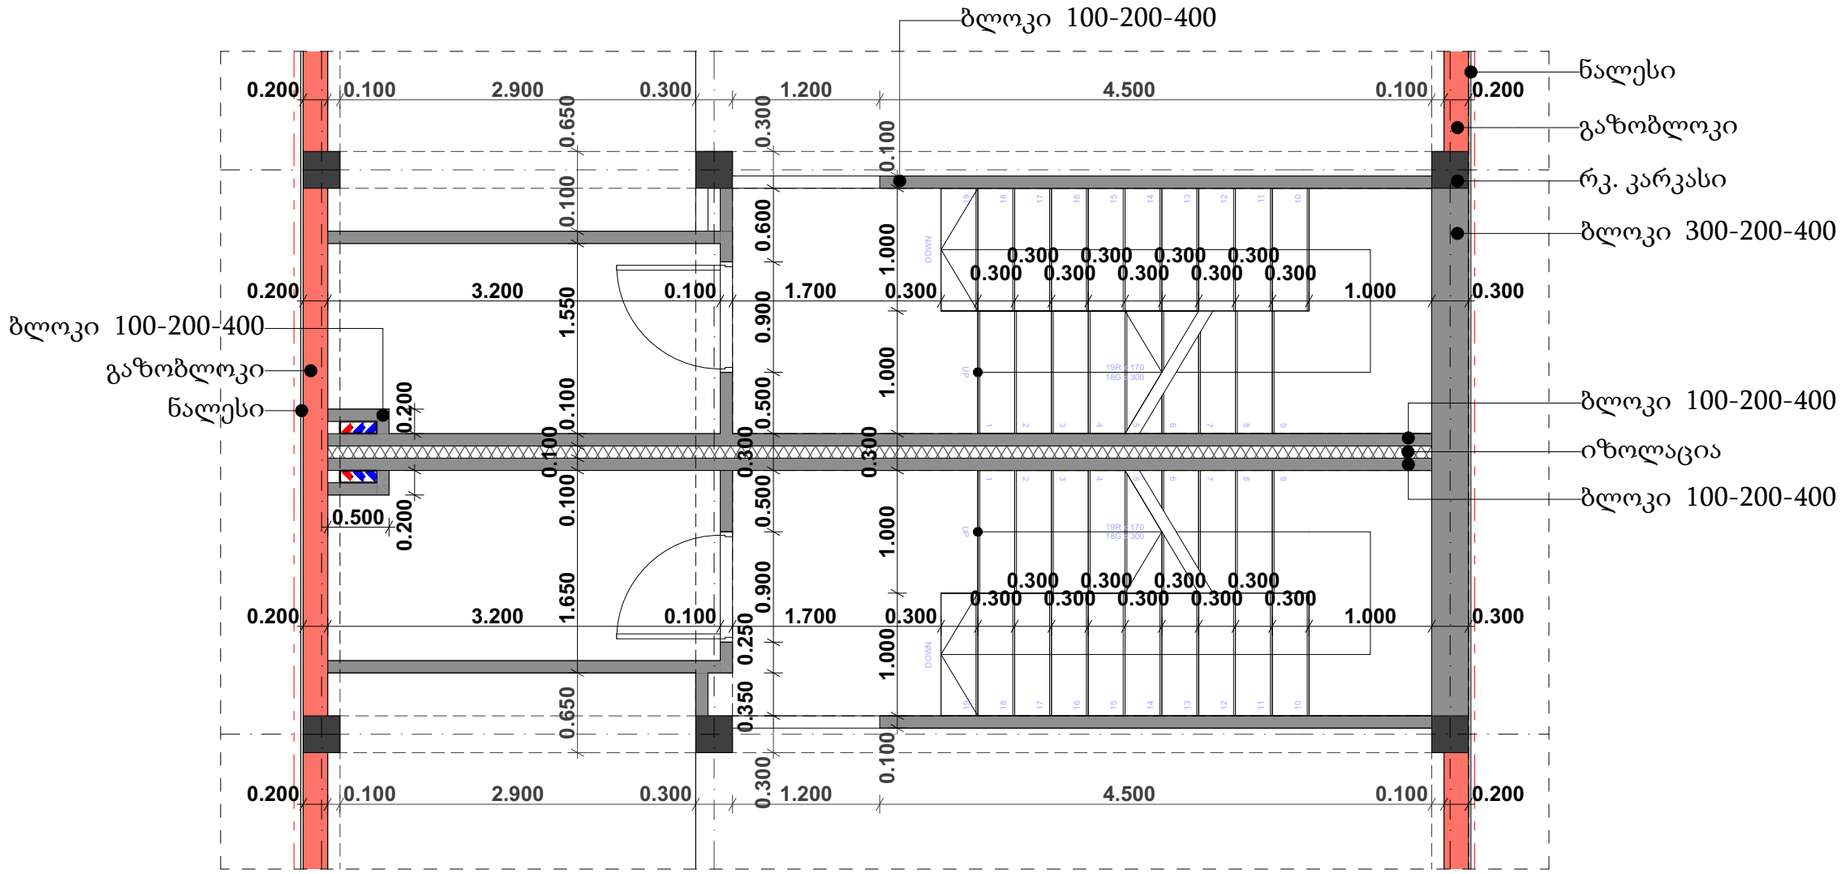


TSOMAIA ARCHITECTS

დამკვეთი	დავით ზაუტაშვილი
მისამართი	ს. დიღომი აფთიანდილის ქ. №27
პროექტის სახელი	
ორბინიანი ინდივიდუალური საცხოვრებელი სახლი	

შემსრულებელი	შ.პ.ს. "ჰელიქსი" 404855992	
თანამდებობა	გვარი	ხელმოწერა
დირექტორი	ვ. ცომაია	
მთ.არქიტექტორი	ვ. ცომაია	
არქიტექტორი	ვ. ცომაია	
კონსტრუქტორი	ა. ცომაია	


მასშტაბი	ნახაზის დასახელება	
1:50	დეტალი 1	
სტადია	ფურცლის №	ფურცლები
მ.პ.	**A-402**	**38**

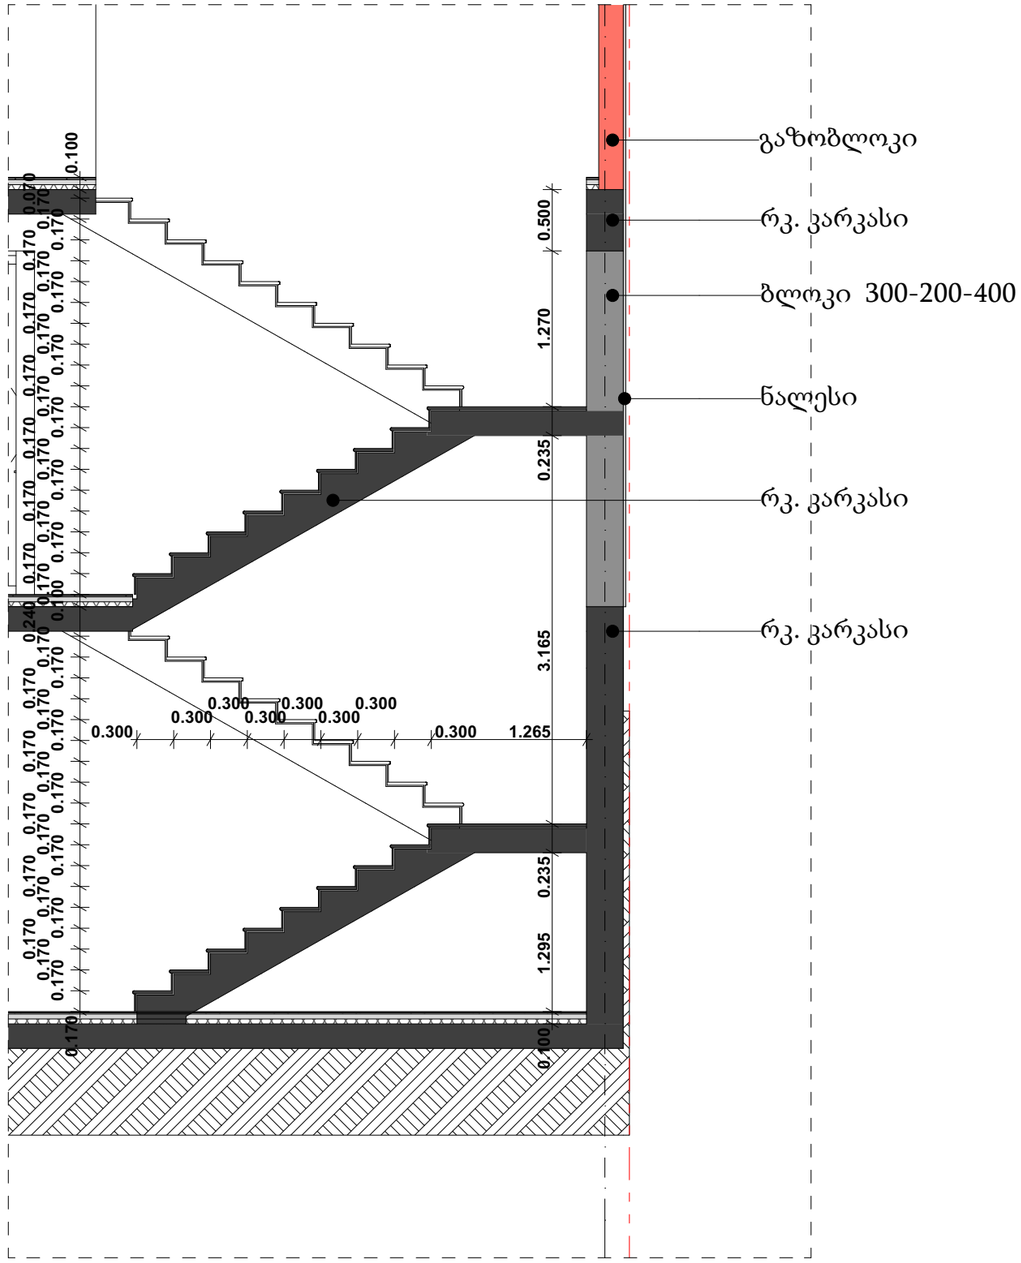

დამკვეთი	დავით ზაუტაშვილი	
მისამართი	ს. დიდღომი პეთანდილის ქ. №27	
პროექტის სახელი		
ორგინიანი ინდივიდუალური საცხოვრებელი სახლი		

შემსრულებელი	შ.პ.ს. "ჰელიქსი" 404855992	
თანამდებობა	გვარი	ხელმოწერა
დირექტორი	ვ. ცომაია	
მთ.არქიტექტორი	ვ. ცომაია	
არქიტექტორი	ვ. ცომაია	
კონსტრუქტორი	ა. ცომაია	

მასშტაბი	ნახაზის დასახელება	
1:50	დეტალი 2	
სტადია	ფურცლის №	ფურცლები
შ.პ.	**A-403**	**38**

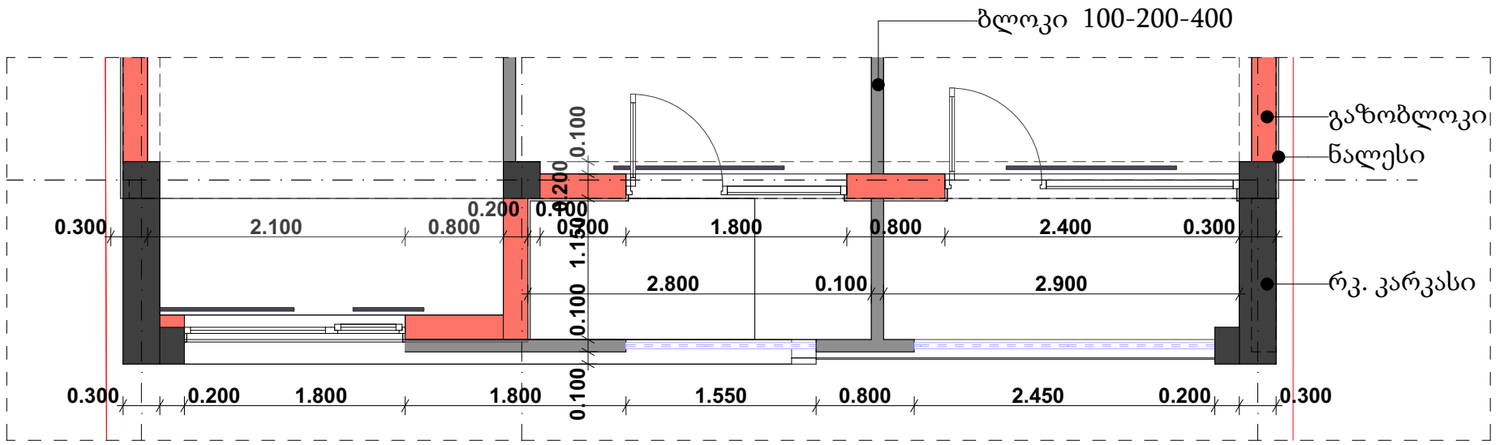


TSOMAIA ARCHITECTS

დამკვეთი	დავით ზაუტაშვილი
პროექტის სახელი	
ორბინიანი ინდივიდუალური საცხოვრებელი სახლი	

შემსრულებელი	შ.პ.ს. "ჰელიქსი" 404855992	
თანამდებობა	გვარი	ხელმოწერა
დირექტორი	ვ. ცომაია	
მთ.არქიტექტორი	ვ. ცომაია	
არქიტექტორი	ვ. ცომაია	
კონსტრუქტორი	ა. ცომაია	

მასშტაბი	ნახაზის დასახელება	
1:50	დეტალი 3	
სტადია	ფურცლის №	ფურცლები
შ.პ.	**A-404**	**38**

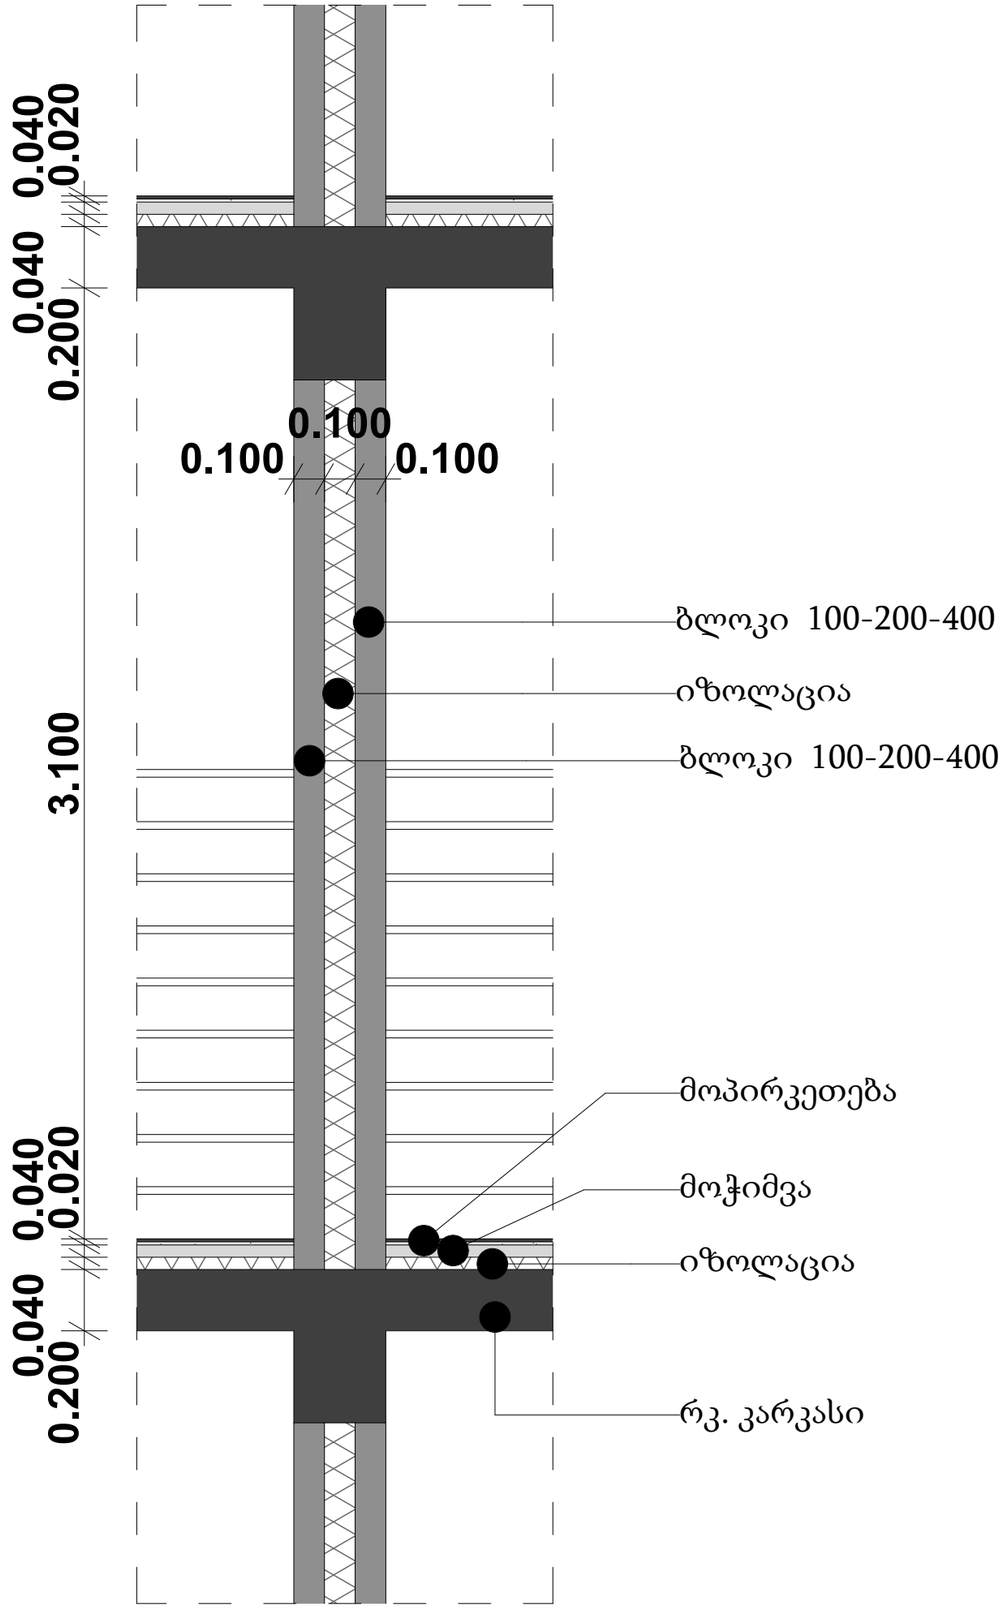


TSOMAIA ARCHITECTS

დამკვეთი	დავით ზაუტაშვილი
მისამართი	ს. დიღომი პეთანდილის ქ. №27
პროექტის სახელი	
ორბინიანი ინდივიდუალური საცხოვრებელი სახლი	

შემსრულებელი	შ.პ.ს. "ჰელიქსი" 404855992	
თანამდებობა	გვარი	ხელმოწერა
დირექტორი	პ. ცომაია	
მთ.არქიტექტორი	პ. ცომაია	
არქიტექტორი	პ. ცომაია	
კონსტრუქტორი	ი. ცომაია	

მასშტაბი	ნახაზის დასახელება	
1:20	დეტალი 4	
სტადია	ფურცლის №	ფურცლები
მ.პ.	A-405	38

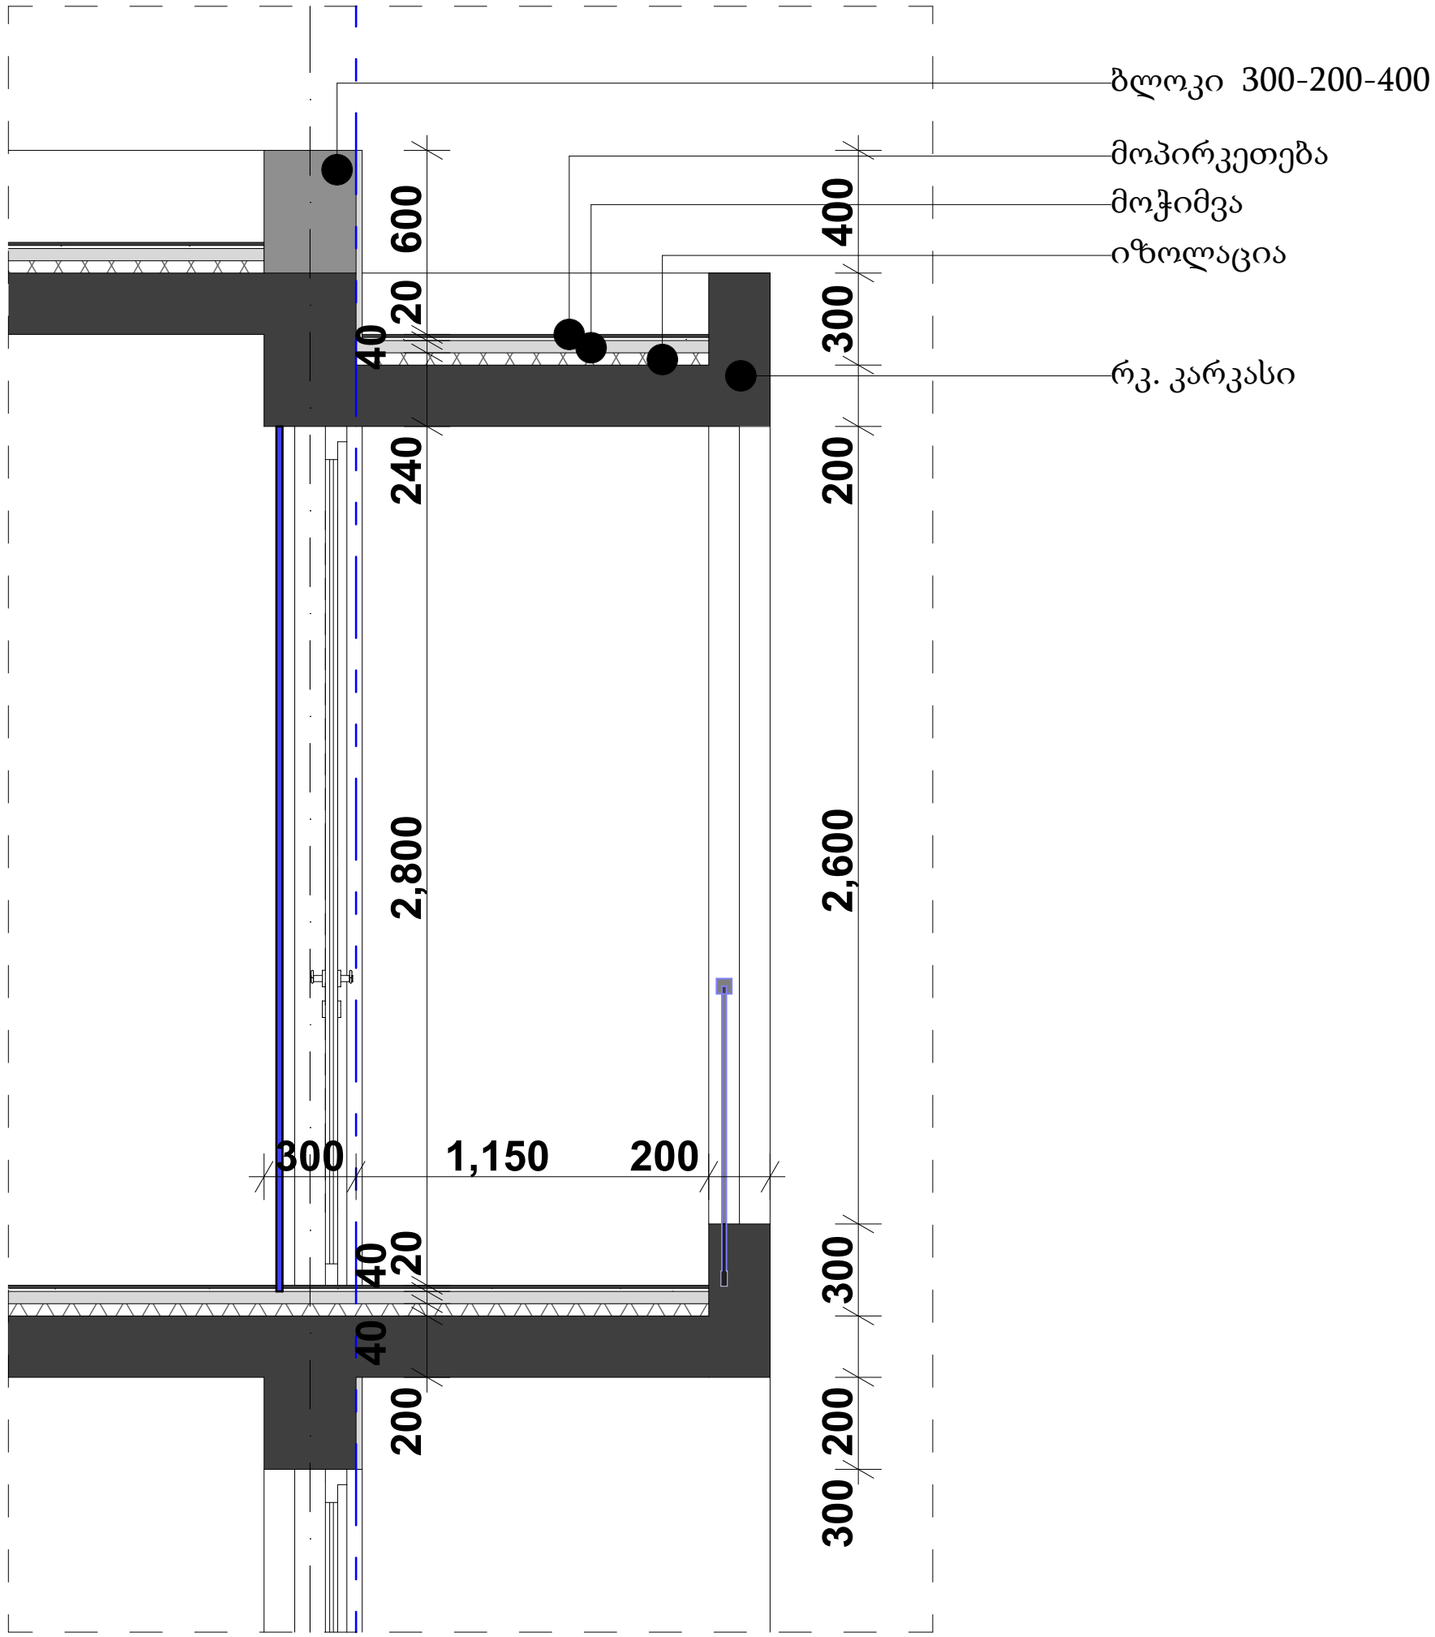

TSOMAIA ARCHITECTS

დამკვეთი	დავით ზაუტაშვილი
პროექტის სახელი	
ორგანიული ინდივიდუალური საცხოვრებელი სახლი	

შემსრულებელი	შ.პ.ს. "ჰელიქსი" 404855992	
თანამდებობა	გვარი	ხელმოწერა
დირექტორი	ვ. ცომაია	
მთ.არქიტექტორი	ვ. ცომაია	
არქიტექტორი	ვ. ცომაია	
კონსტრუქტორი	ა. ცომაია	

მასშტაბი	ნახაზის დასახელება	
1:20	დეტალი 5	
სტადია	ფურცლის №	ფურცლები
შ.პ.	A-406	38