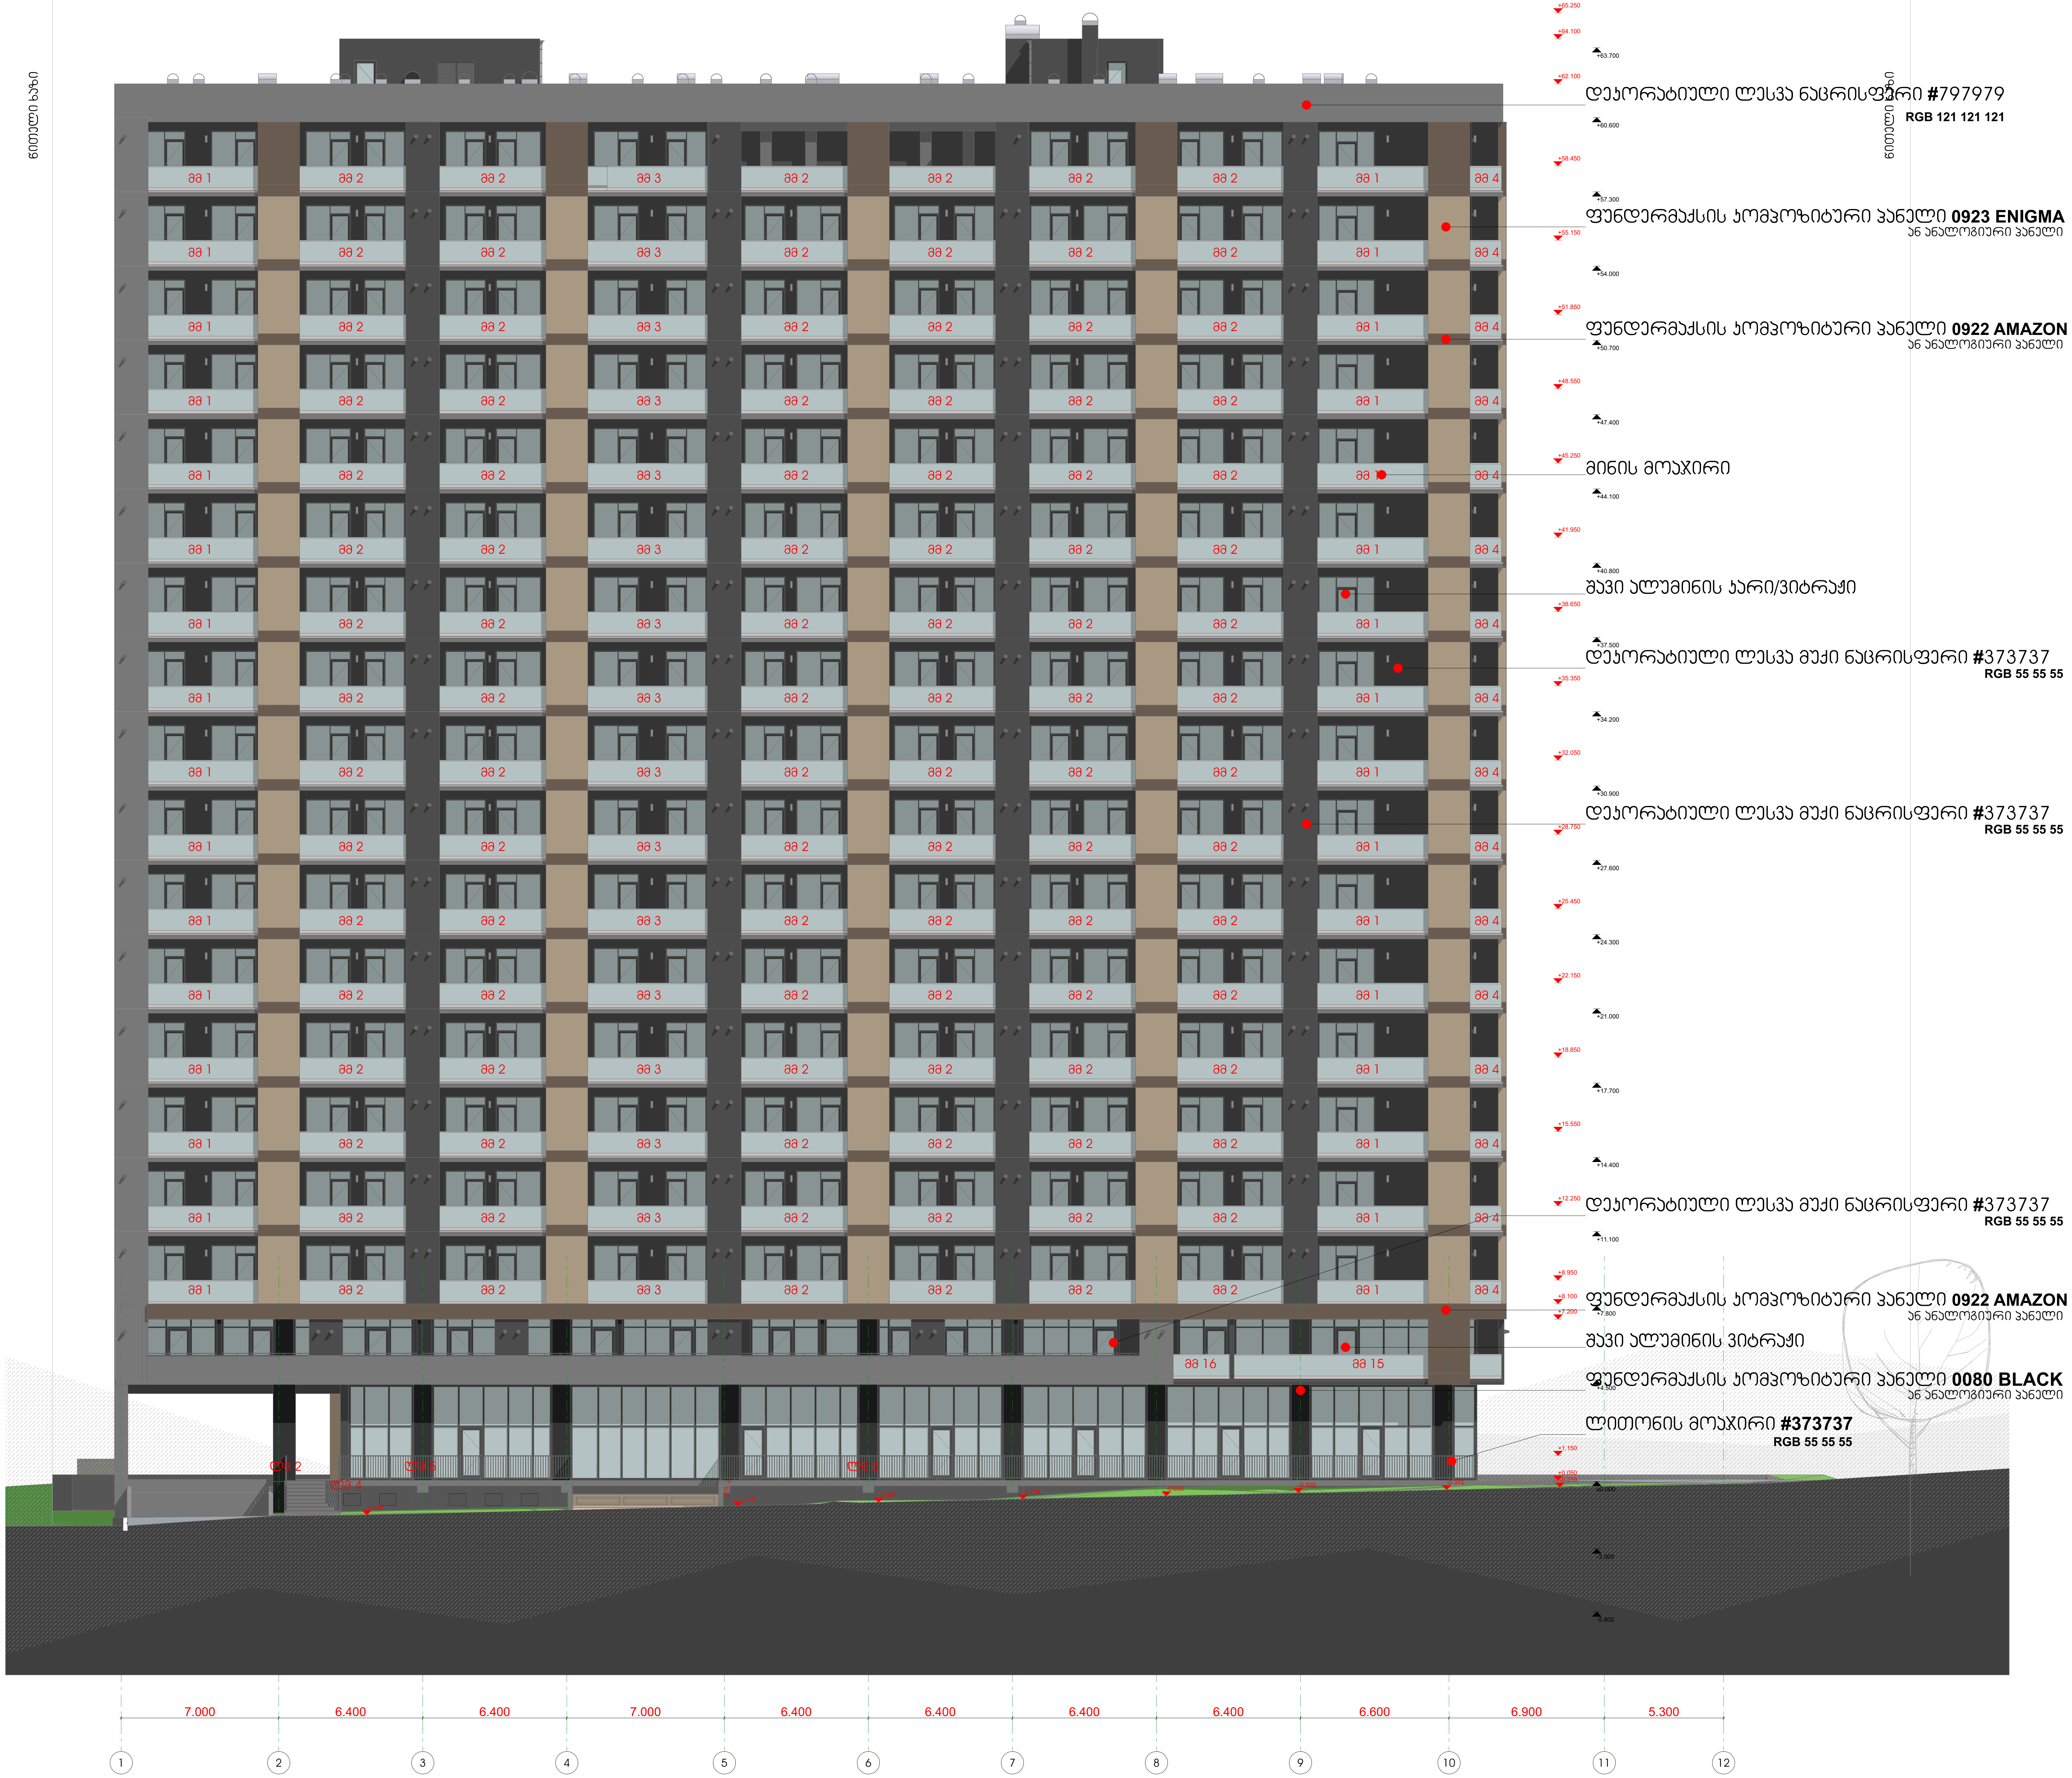

კომპოზიტური
პანელები



ცვლილებები

RevID	ChID	Change Name	Date

Company Title

მრავალბინიანი
საცხოვრებელი სახლი

მოსკოვის გამზირი №9დ
თბილისი

ნახაზის დასახელება
ფასადი "1-10" ღერძებში

ნახაზის სტატუსი

შემსრულებელი Date

შეამოწმა Date

მასშტაბი
1:200

ნახაზის № ცვლილების №
A.05.1

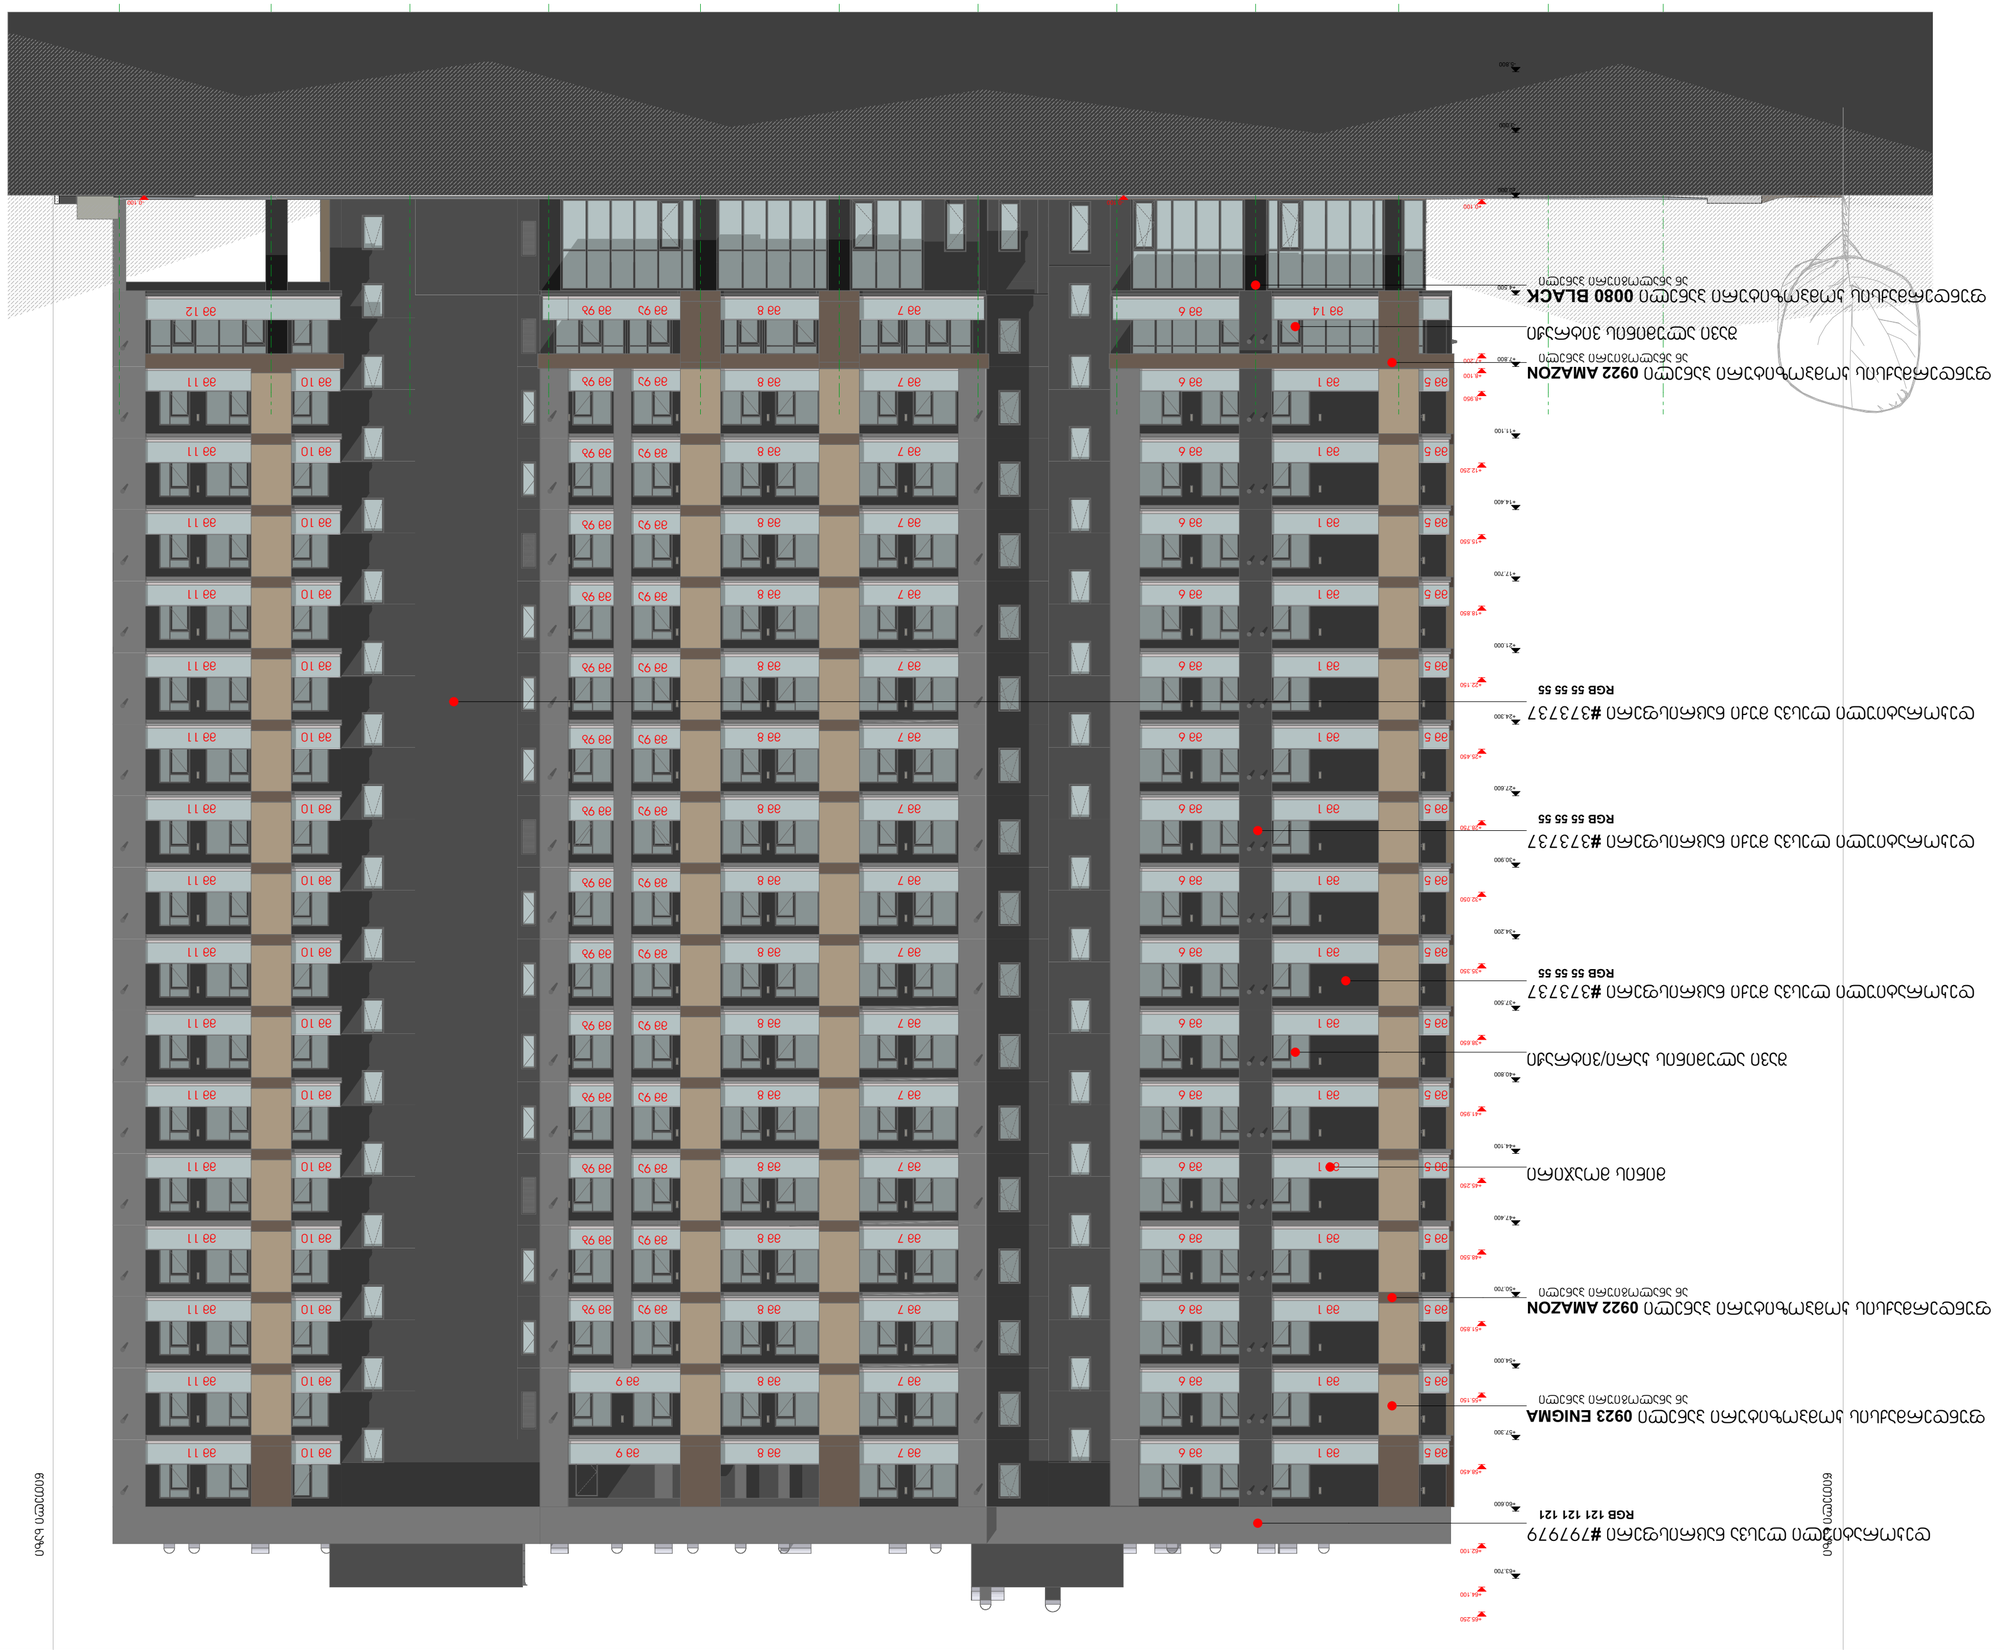



RevID	ChID	Change Name	Date

Company Title






RevID	ChID	Change Name	Date

Company Title




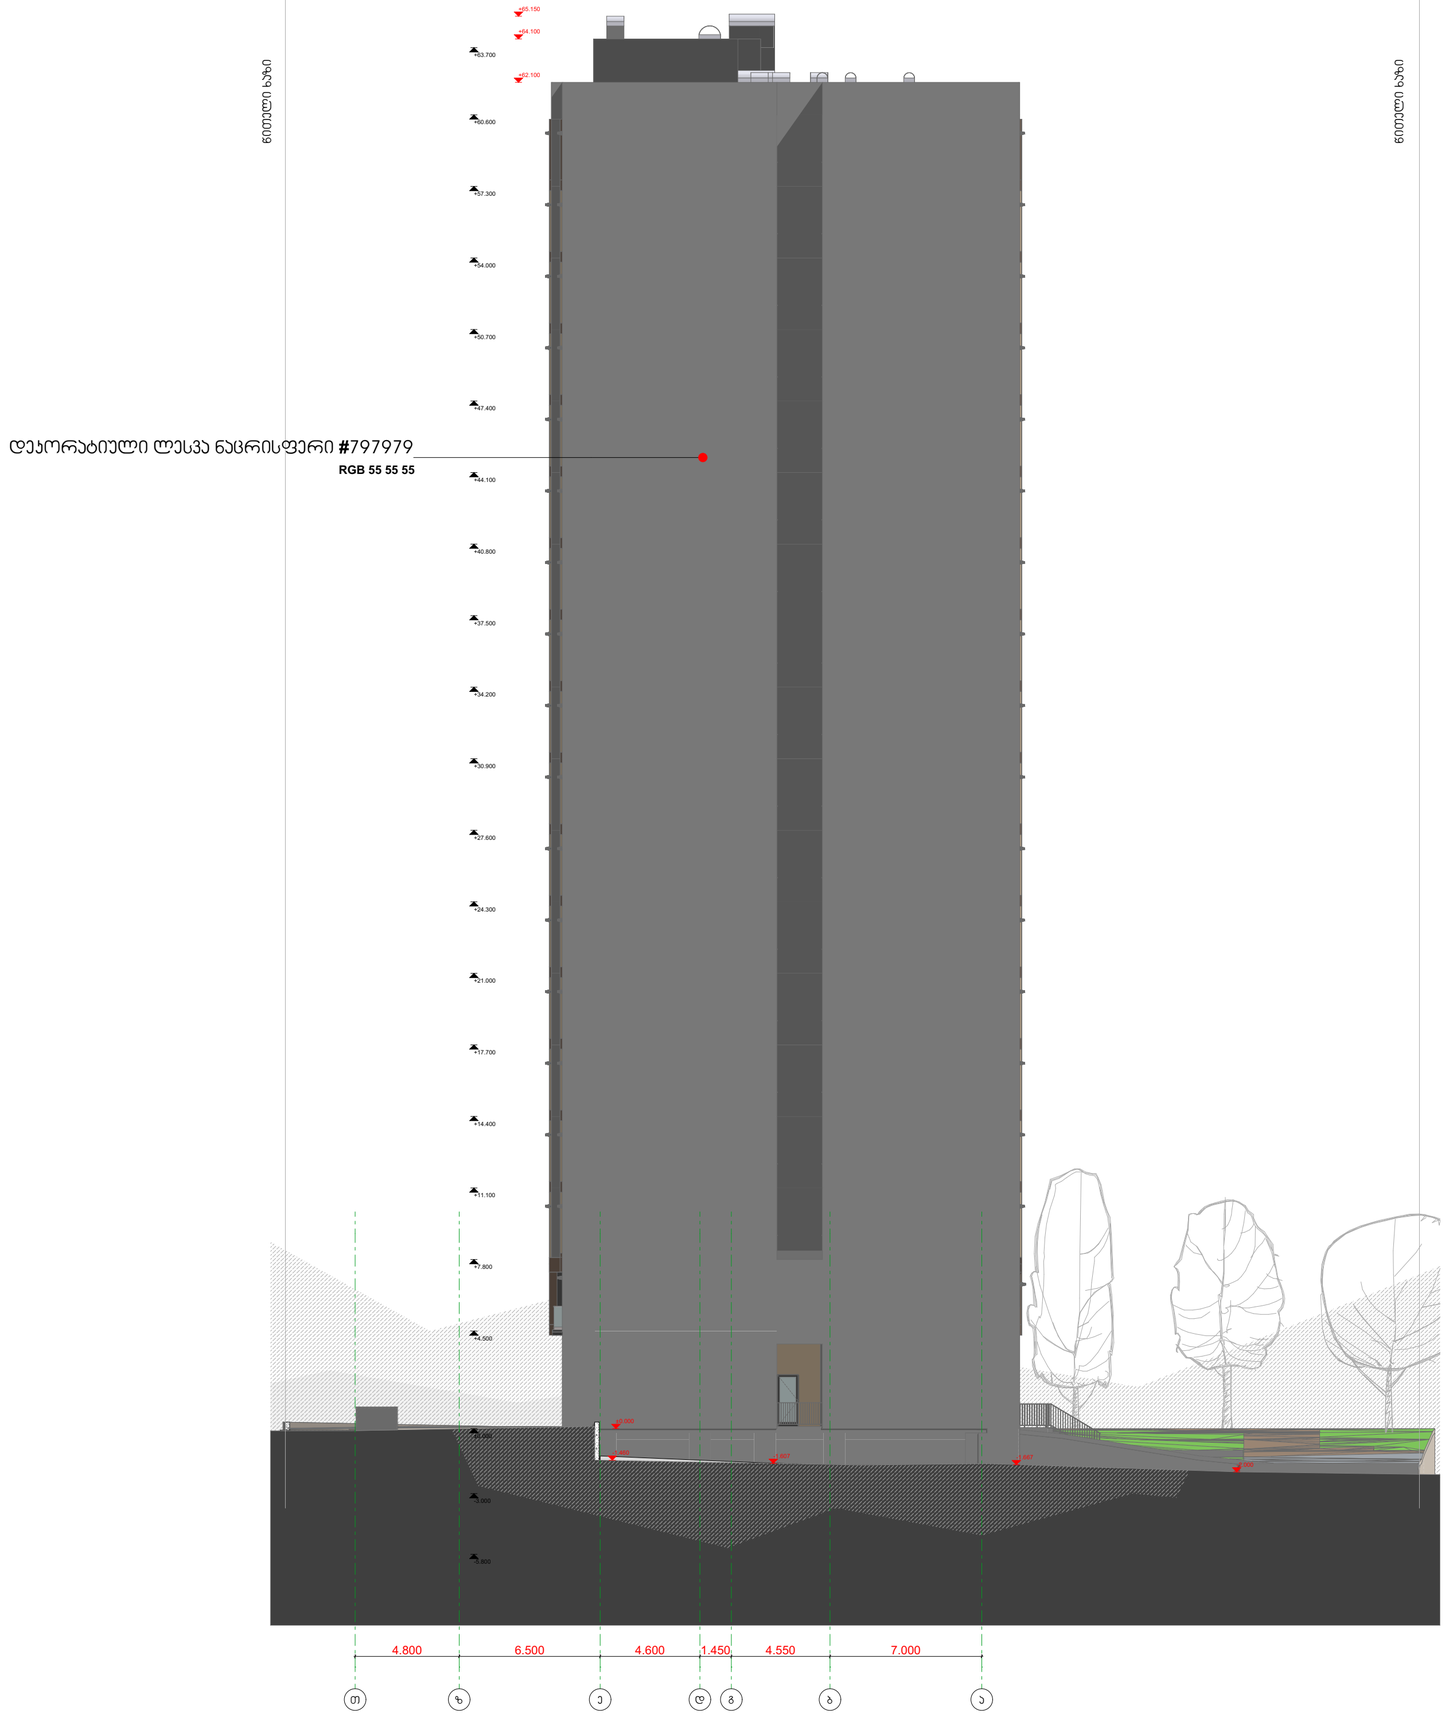

დეკორატიული ლესვა ნაცრისფერი #797979
RGB 55 55 55

წითელი ხაზი

წითელი ხაზი

კომპოზიტური პანელები



ცვლილებები

RevID	ChID	Change Name	Date

Company Title

მრავალბინიანი საცხოვრებელი სახლი

მოსაოვის გამზირი №9დ
თბილისი

ნახაზის დასახელება
ფასადი "თ-ა" ღერძებში

ნახაზის სტატუსი

შემსრულებელი Date

შეამოწმა Date

მასშტაბი
1:200

ნახაზის № ცვლილების №
A.05.4

ცვლილებები

RevID	ChID	Change Name	Date

Company Title

მრავალბინიანი საცხოვრებელი სახლი

მოსაოვის გამზირი №9დ
თბილისი

ნახაზის დასახელება

ნახაზის სტატუსი

შემსრულებელი Date

შეამოწმა Date

მასშტაბი

ნახაზის № ცვლილების №

A.05.5

ნიშული ხაზი

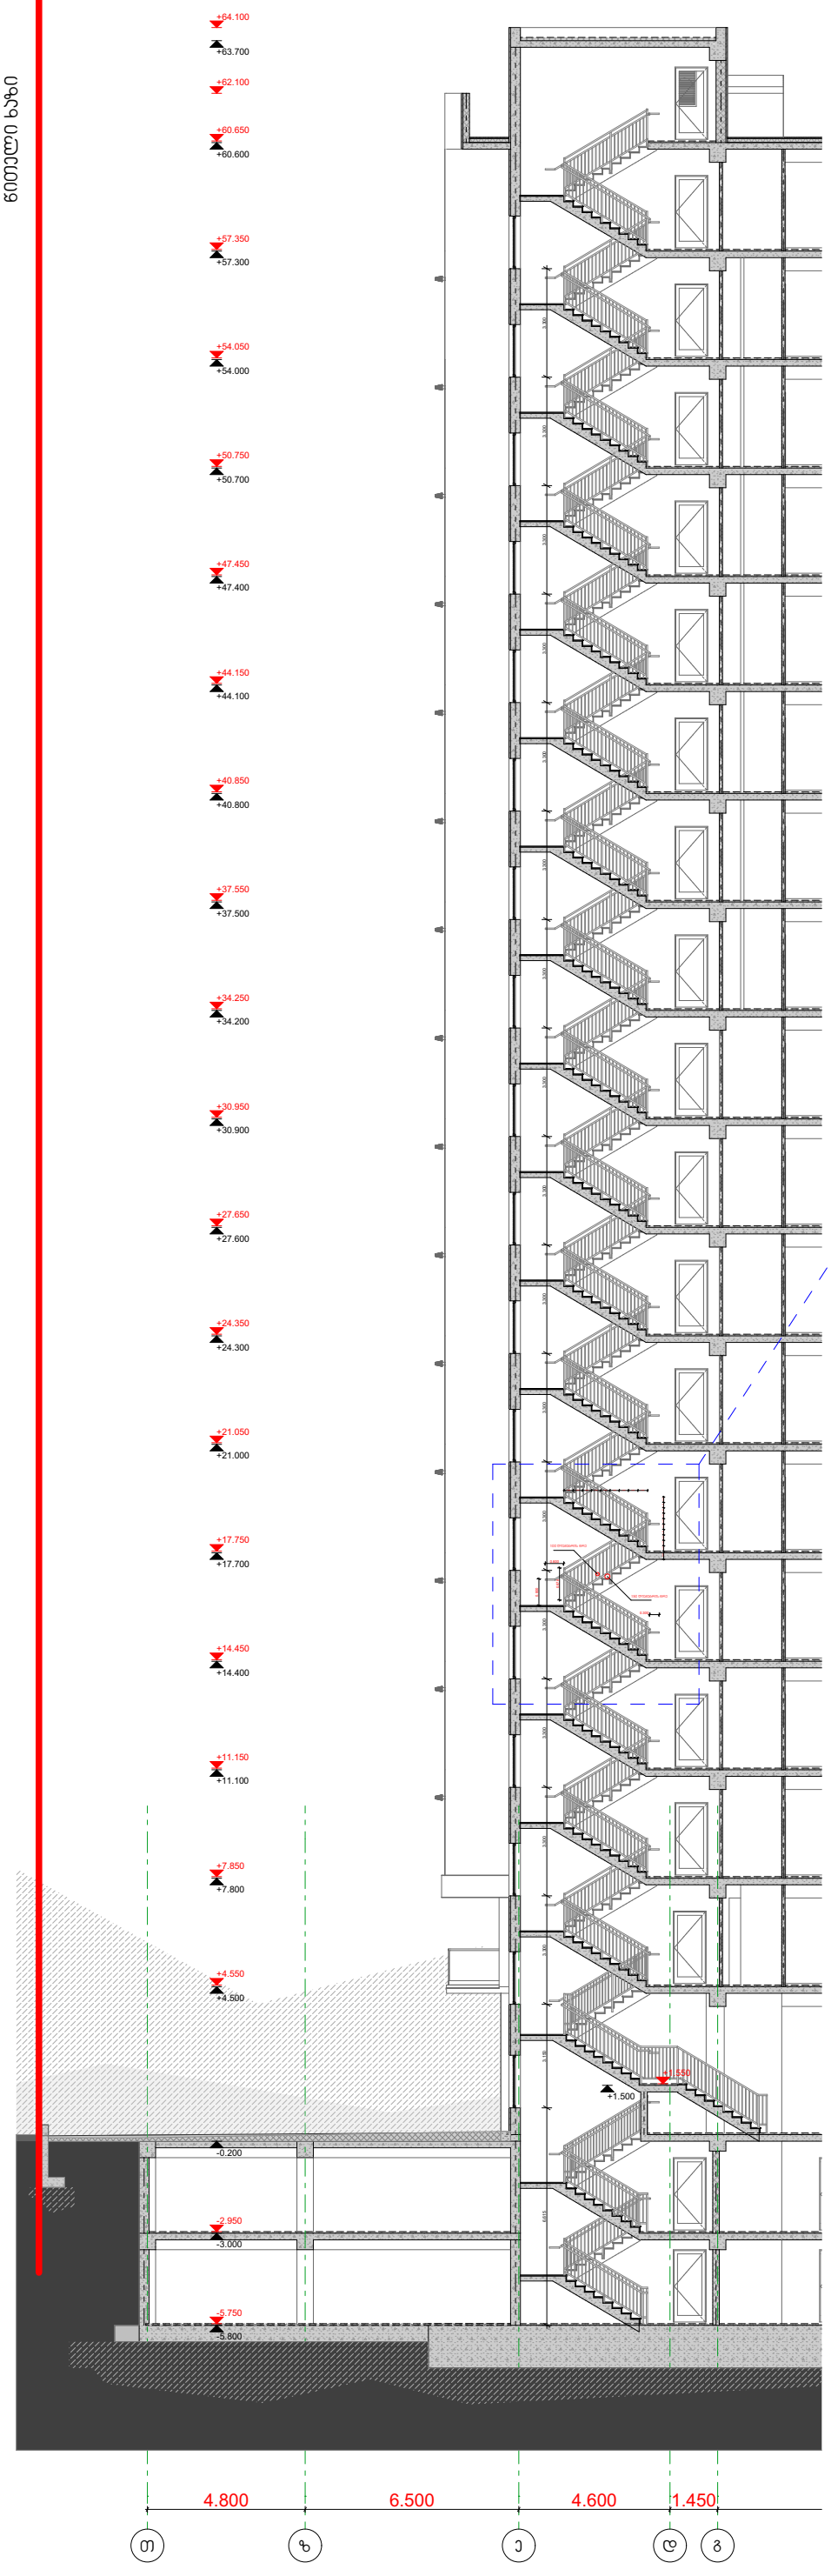

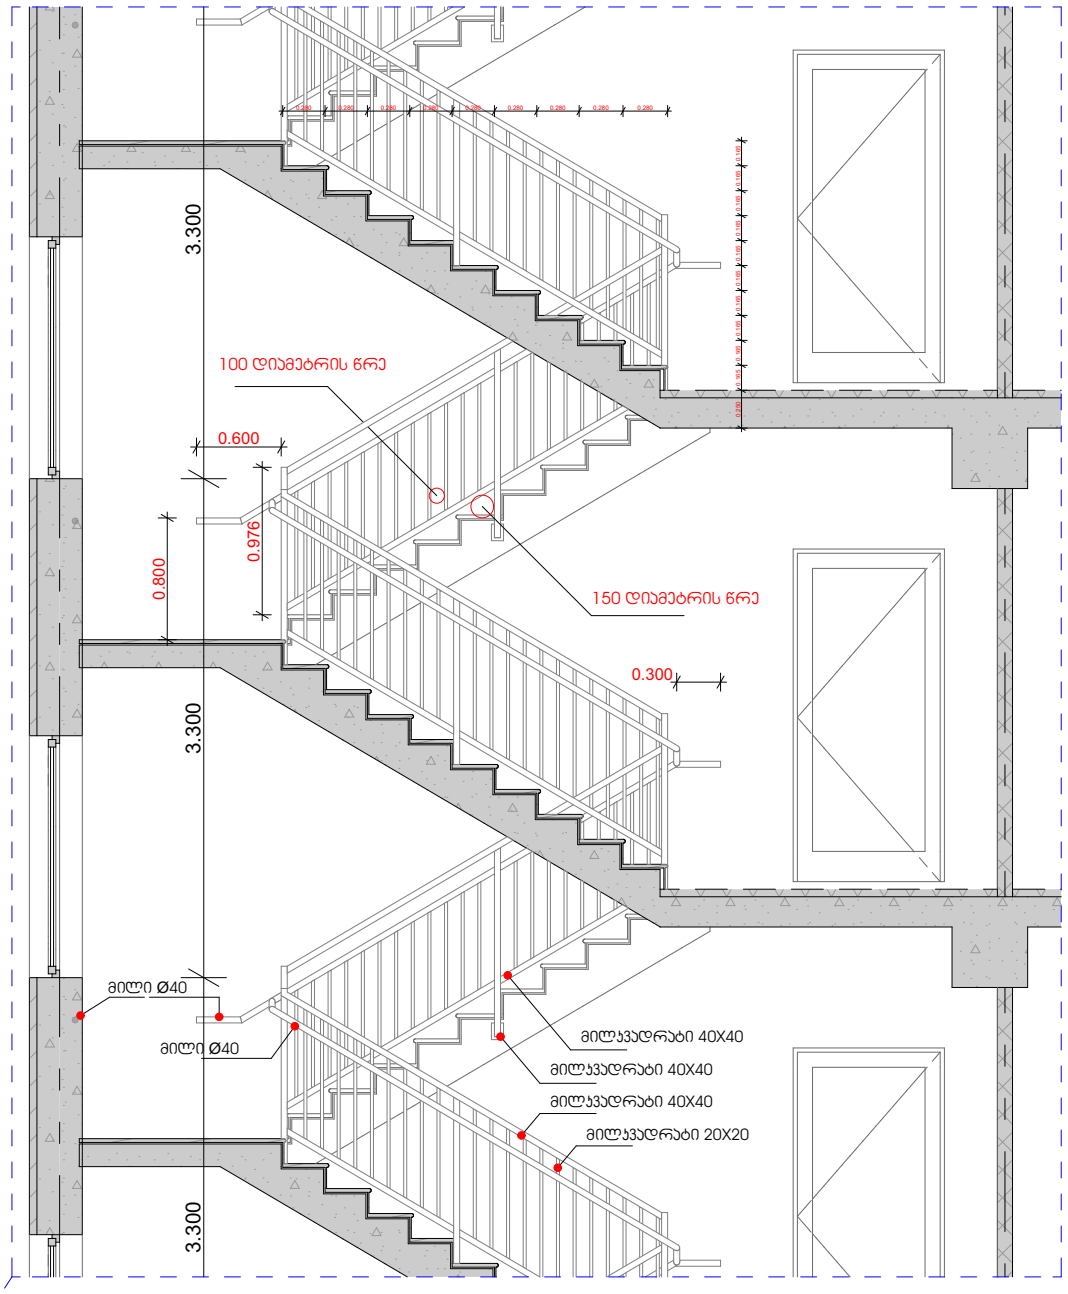

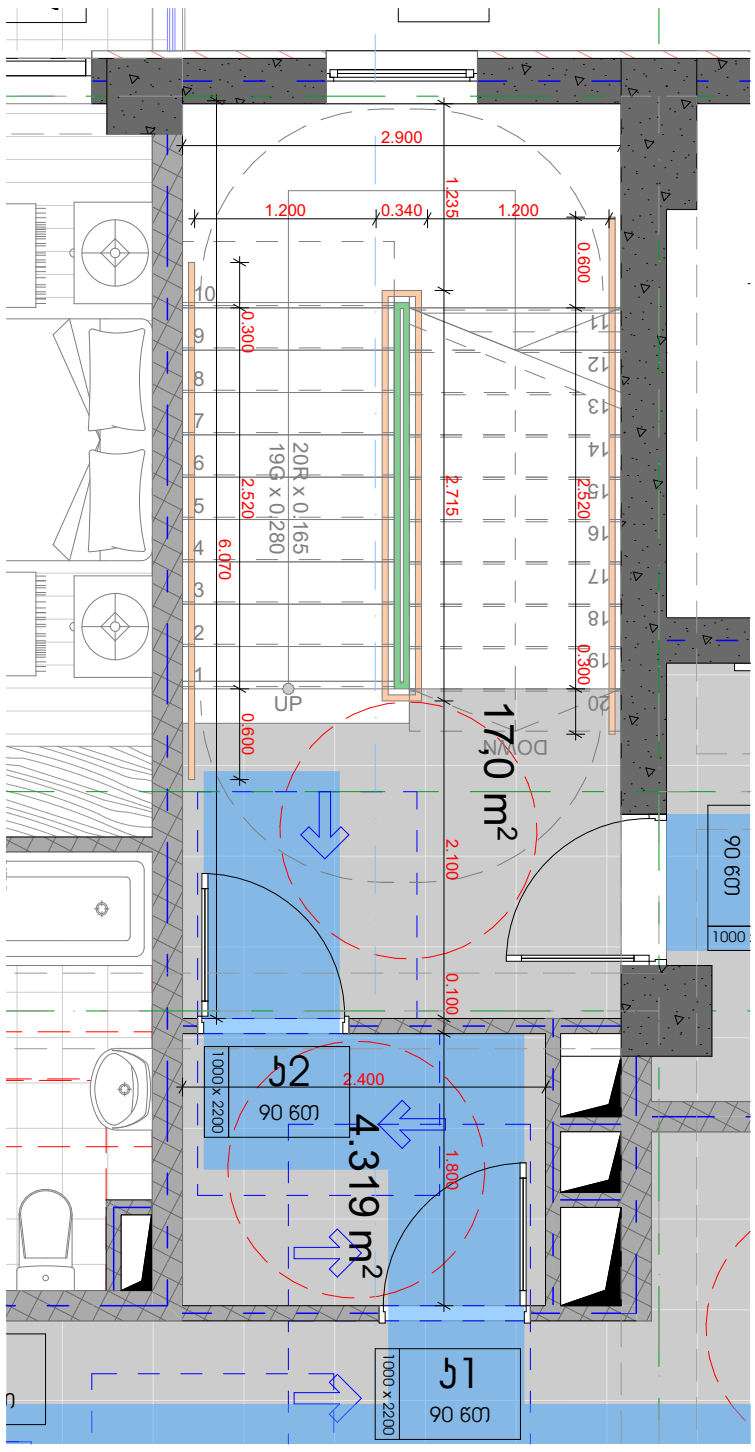

დამკვეთი

შპს "ასრიანი"
ს/კ 405499161

შემსრულებელი

შპს "გეთს სტუდიო"
ს/კ 404642712

დირექტორი - ზურაბ გენაძე

მრავალბინიანი
საცხოვრებელი სახლი

მოსპოვის გამზირი №9დ
თბილისი

ნახაზის დასახელება

ჯიბის დეტალები

ნახაზის სტატუსი

შემსრულებელი — Date
გიორგი ნანავა — 06.18.2023

შეამოწმა — Date

მასშტაბი
1:200, 1:50

ნახაზის № **A.06.1**
ცვლილებების №

აივნის/ ფასადის მოწყობის
დეტალები
მ. 1:50

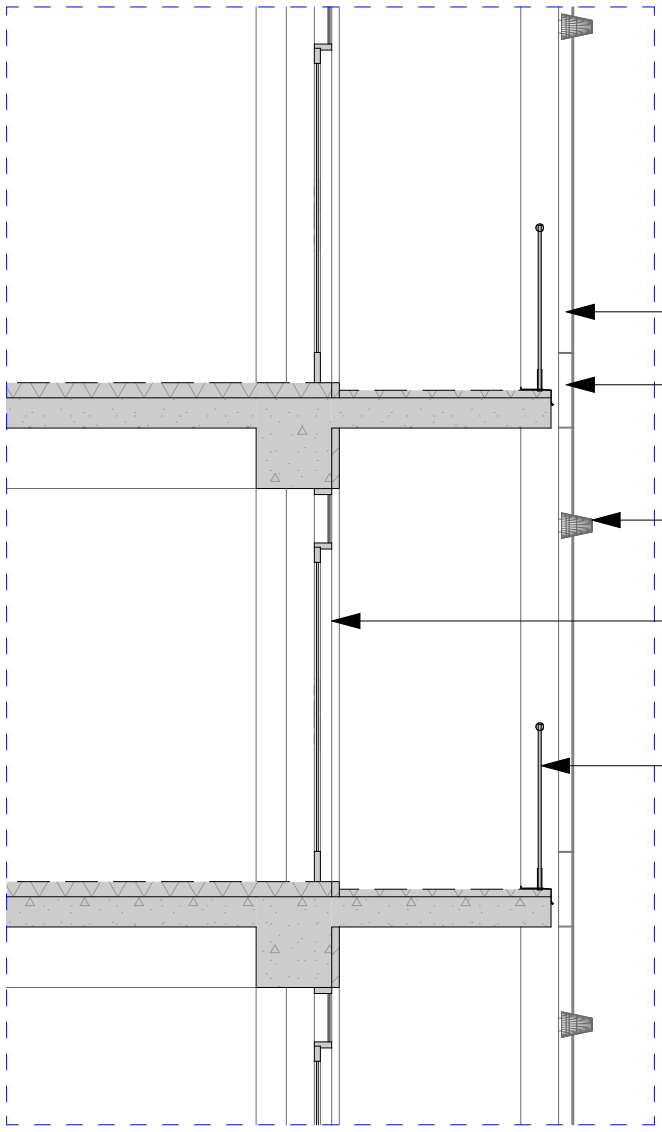

კომპოზიტური პანელი

კომპოზიტური პანელი

გათბობის ქვაბის გამწოვი მილი

პარი ვიტრაჟი

მინის მოაჯირი

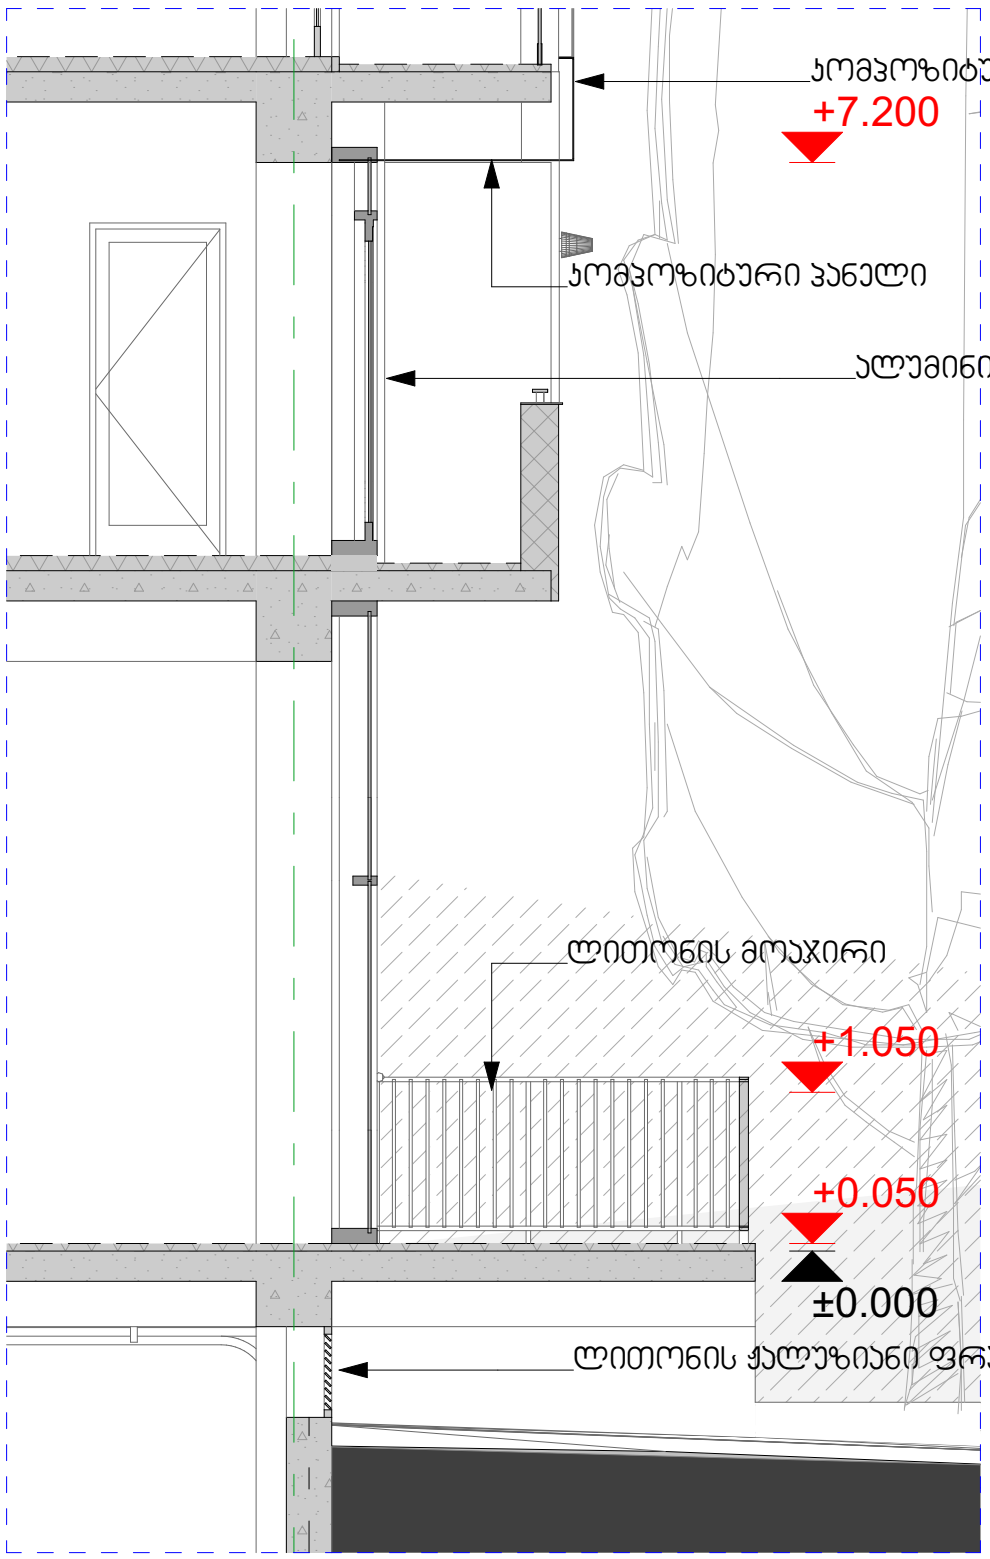

კომპოზიტური პანელი
+7.200

კომპოზიტური პანელი

ალუმინის ალათიანი ვიტრაჟი

ლითონის მოაჯირი

+1.050

+0.050

±0.000

ლითონის ჭალუზიანი ფრამუგა

მინის მოაჯირის დეტალი

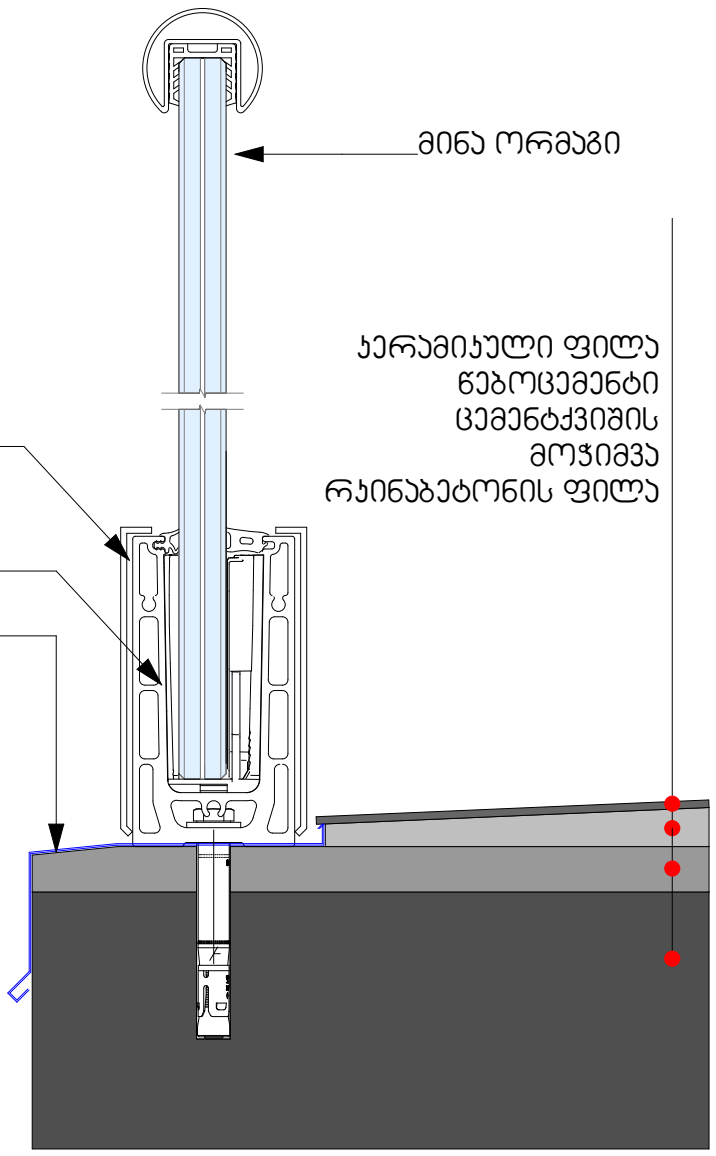

მოაჯირის სახელური

მინა ორმაგი

ჯერამიკული ფილა
წებოცემენტი
ცემენტქვიშის
მოჭიმვა
რკინაბეტონის ფილა

გარე პროფილი

მოაჯირის დამჭერი

ნაცრისფერი ლითონის
საცრემლული
წყლის მოცილებისთვის

მინის მოაჯირის ილუსტრაცია



დამკვეთი

შპს "უარისი"
ს/კ 405499161

შემსრულებელი

შპს "გეთს სტუდია"
ს/კ 404642712

დირექტორი - ზურაბ გენაძე

მრავალბინიანი
საცხოვრებელი სახლი

მოსპოვის გამზირი №9დ
თბილისი

ნახაზის დასახელება

ფასადის დეტალები

ნახაზის სტატუსი

შემსრულებელი — Date
გიორგი ნანავა — 06.18.2023

შეამოწმა — Date

მასშტაბი
1:50

ნახაზის №
A.06.2

ცვლილების №

ფასადის მოწყობის დეტალები მ. 1:50

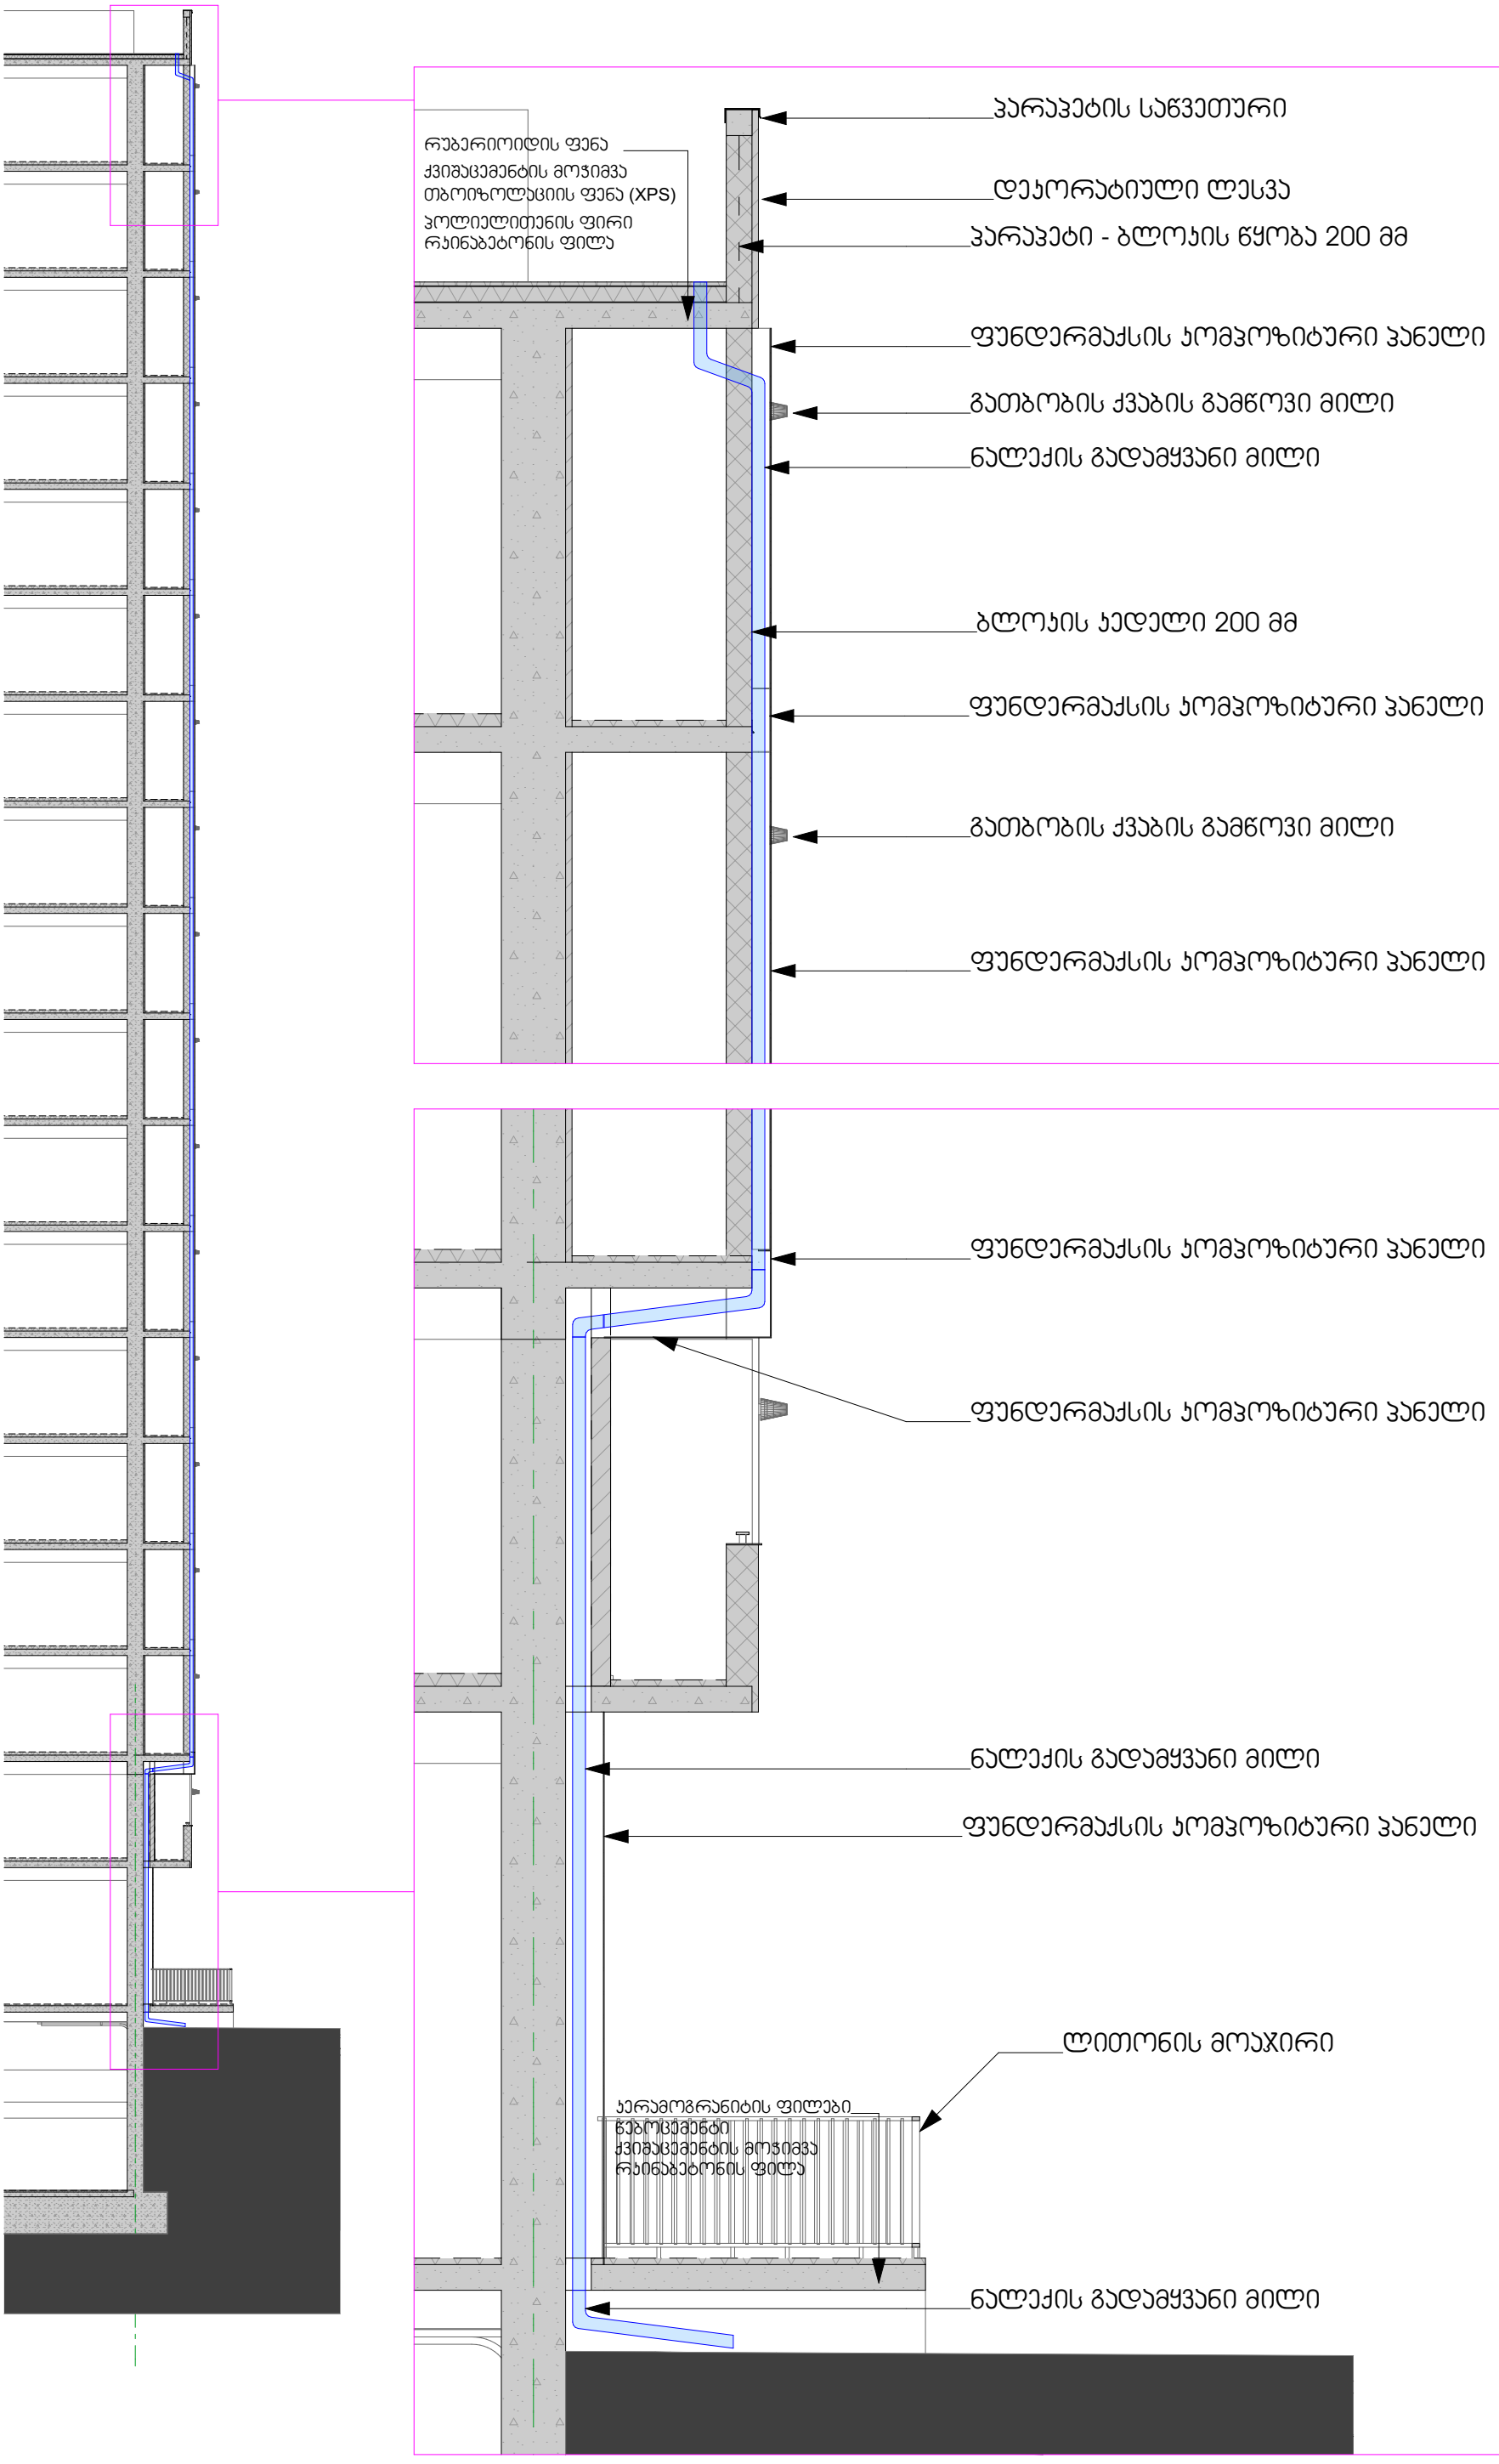

დამკვეთი

შპს "უარისი"
ს/ნ 405499161

შემსრულებელი

შპს "გეთს სტუდიო"
ს/ნ 404642712

დირექტორი - ზურაბ გენაძე

მრავალბინიანი
საცხოვრებელი სახლი

მოსპოვის გამზირი №9დ
თბილისი

ნახაზის დასახელება
-1 სართულის გეგმა (-3.000)
ფასადის დეტალები

ნახაზის სტატუსი

შემსრულებელი Date
გიორგი ნანავა 06.18.2023

შეამოწმა Date

მასშტაბი
1:200, 1:50

ნახაზის № ცვლილებების №
A.06.3

| | | |

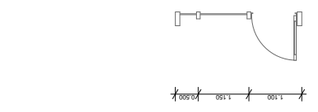	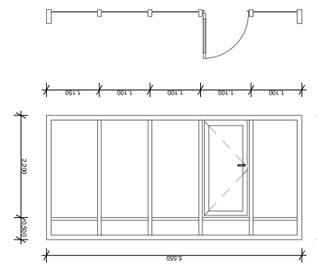	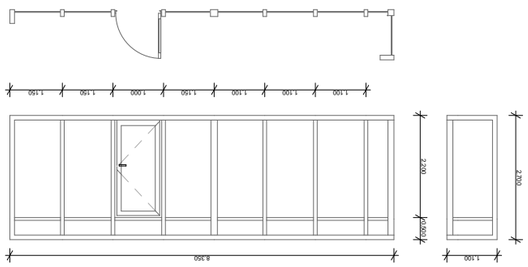	


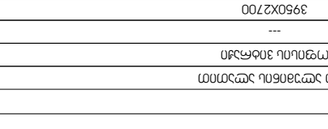	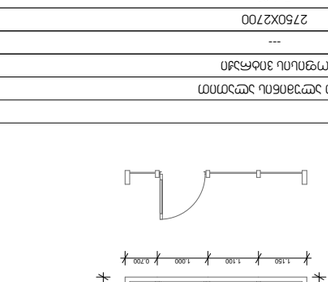	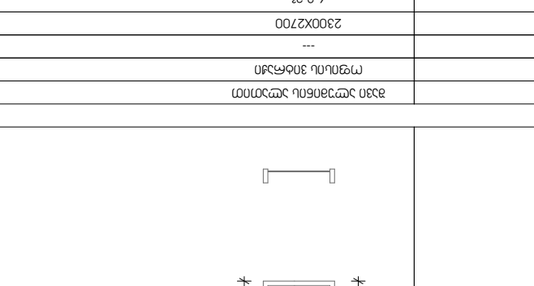	















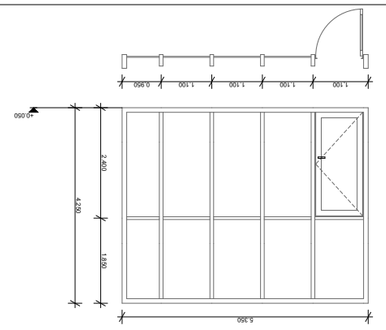

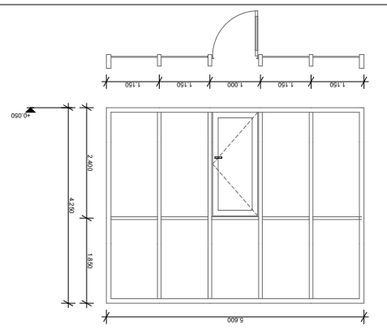

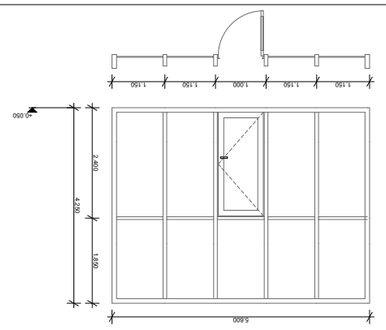

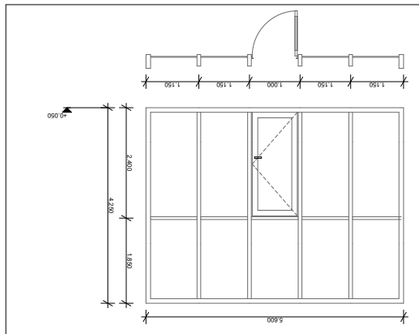

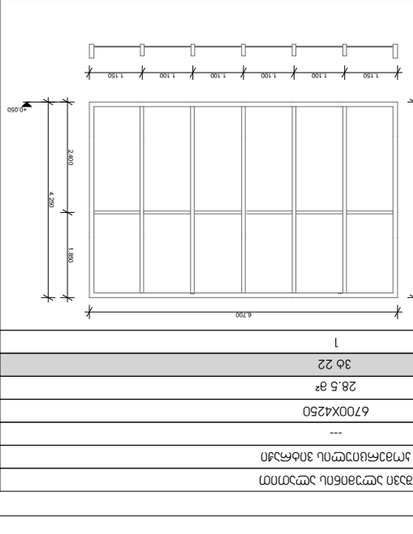

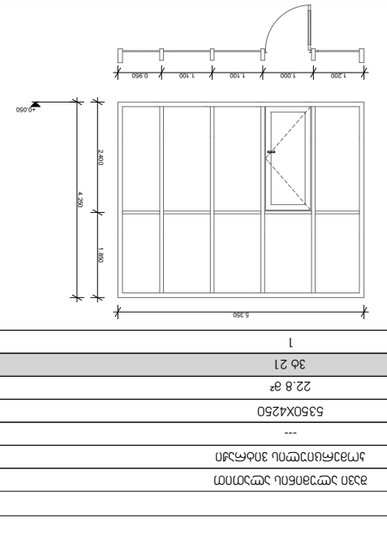

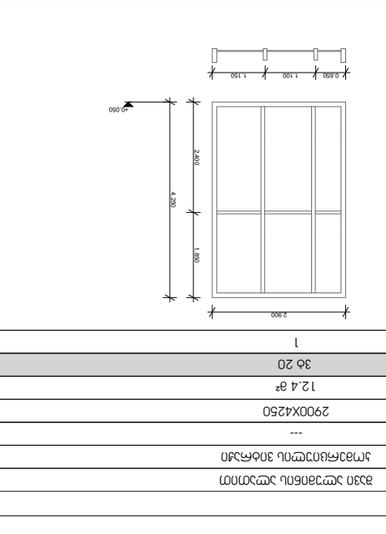

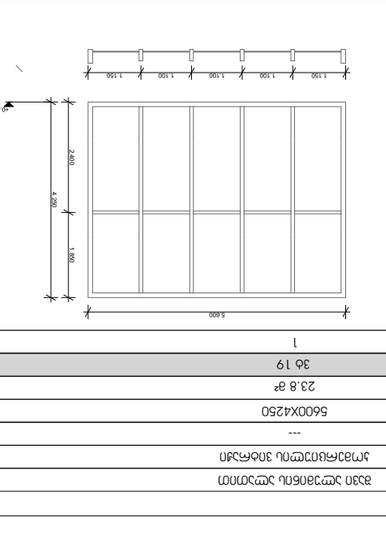





























აივნების მოაჯირების სპეციფიკაცია

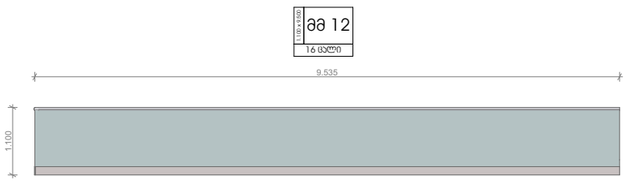

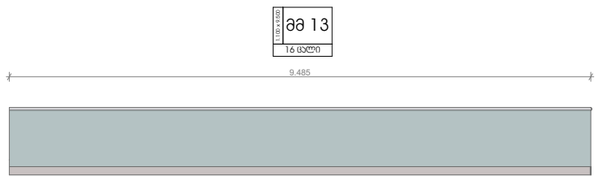

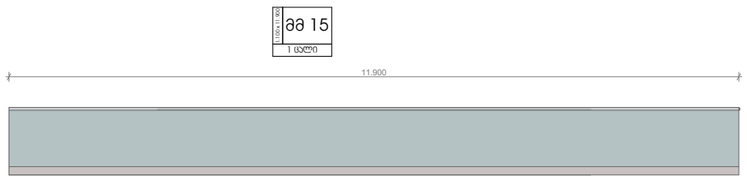

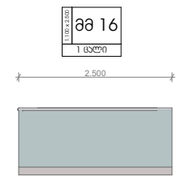

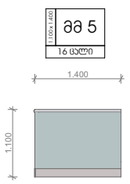

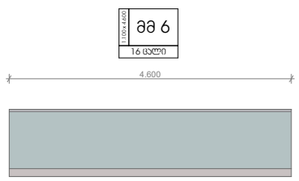

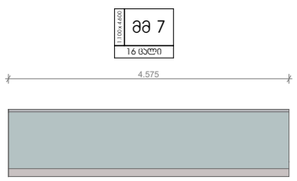

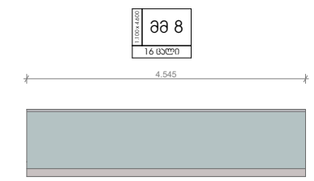

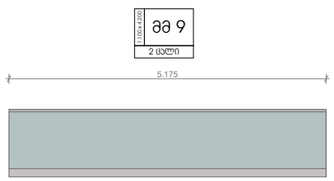

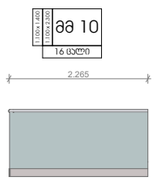

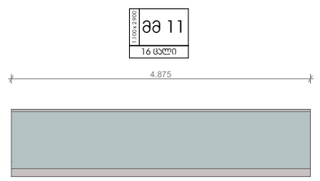



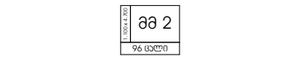







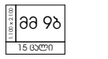

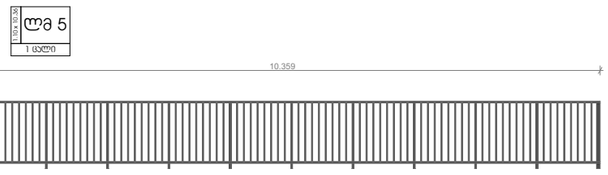

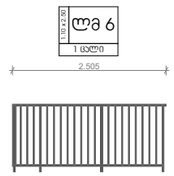

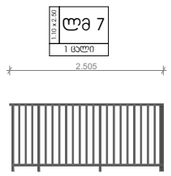

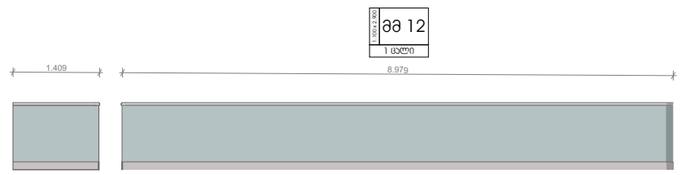

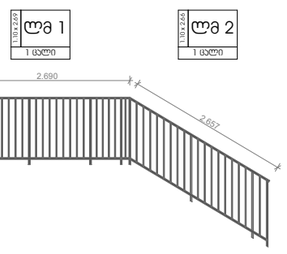

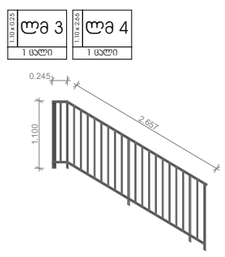

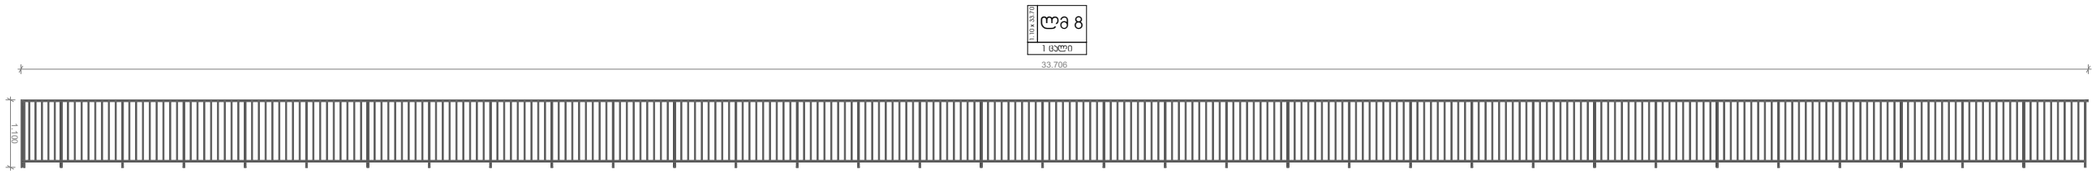

დამკვეთი

შპს "ეარისი"
ს/ნ 405499161

მემსრულებელი

შპს "ჭეშის სტუდია"
ს/ნ 404642712

დირექტორი - ზურაბ გუნაძე

მრავალბინიანი
საცხოვრებელი სახლი

მოსაპოვის გამზირი №9დ
ოზილისი

ნახაზის დასახელება

აივნების მოაჯირების
სპეციფიკაცია

ნახაზის სტატუსი

მემსრულებელი — Date
მთორგი ნანაა — 06.18.2023

შეთანხმა — Date

მასშტაბი
1:100

ნახაზის № — ცვლილების №
A.06.10

პომპოზიტური პანელების განშლები

ფასადი "1-10" ღერძებში

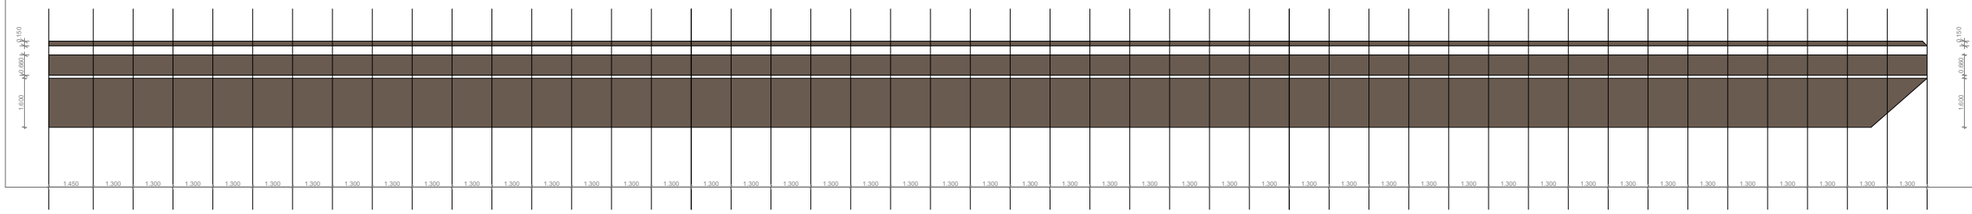

ფასადი "გ-ბ" ღერძებში

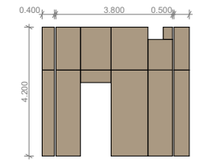

ფასადი "ა-თ" ღერძებში

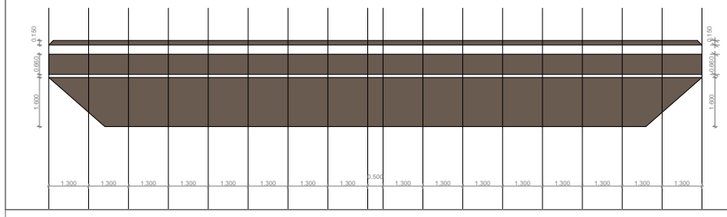

ფასადი "10-8" ღერძებში

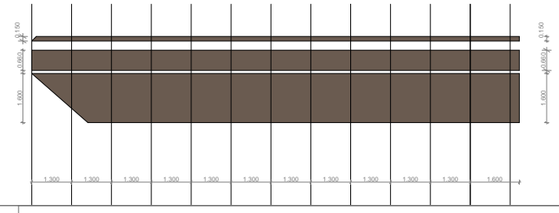

ფასადი "ა-თ" ღერძებში

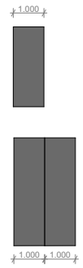

ფასადი "7-4" ღერძებში

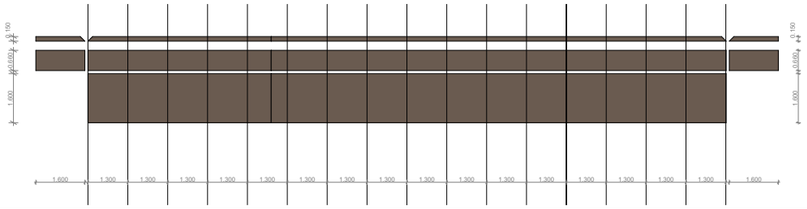

ფასადი "3-1" ღერძებში

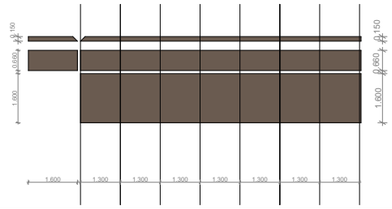

ფასადი "1-10", "ა-თ" და "10-1" ღერძებში

X2 ცალი

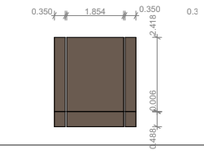

X10 ცალი

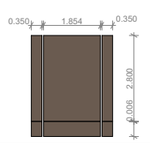

X150 ცალი

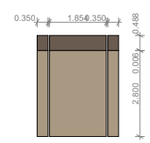

ფასადი "1-10" ღერძებში

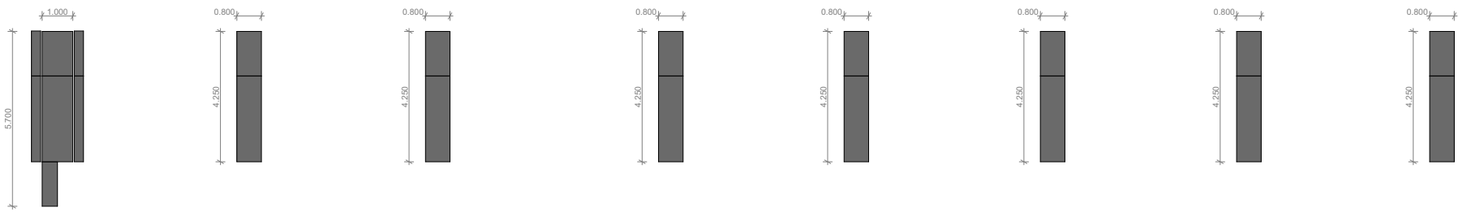

ფასადი "10-1" ღერძებში

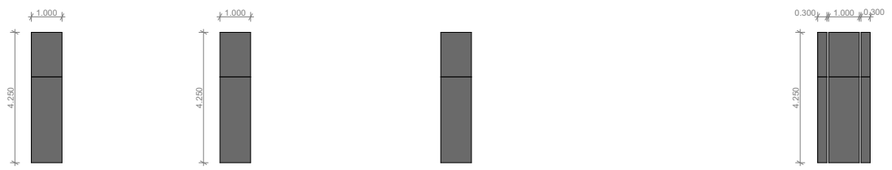

პომპოზიტური პანელები



სპეციფიკაცია ითვალისწინებს ფუნდერმაჯსის ან ანალოგიური პომპოზიტური პანელის მოპირკეთების სქემას (განმლებს)

პანელების დაყოფა და ზომები არის პირობითი და დაზუსტდება პონკრეტული მერჩეული ბრენდის მიერ წარმოებული სტანდარტული ზომების შესაბამისად.

დამკვეთი

შპს "პარისი"
ს/ნ 405499161

მშენებელი

შპს "მეის სტუდიო"
ს/ნ 404642712

დირექტორი - ზურაბ მენაძე

მრავალბინიანი საცხოვრებელი სახლი

მოსკოვის გამზირი №9დ
თბილისი

ნახაზის დასახელება

პომპოზიტური პანელების განშლები

ნახაზის სტადია

მშენებელი
გიორგი ნინუა

Date
06.18.2023

შეთანხმება

Date

მასშტაბი

1:200

ნახაზის №
A.06.11

ცვლილების №