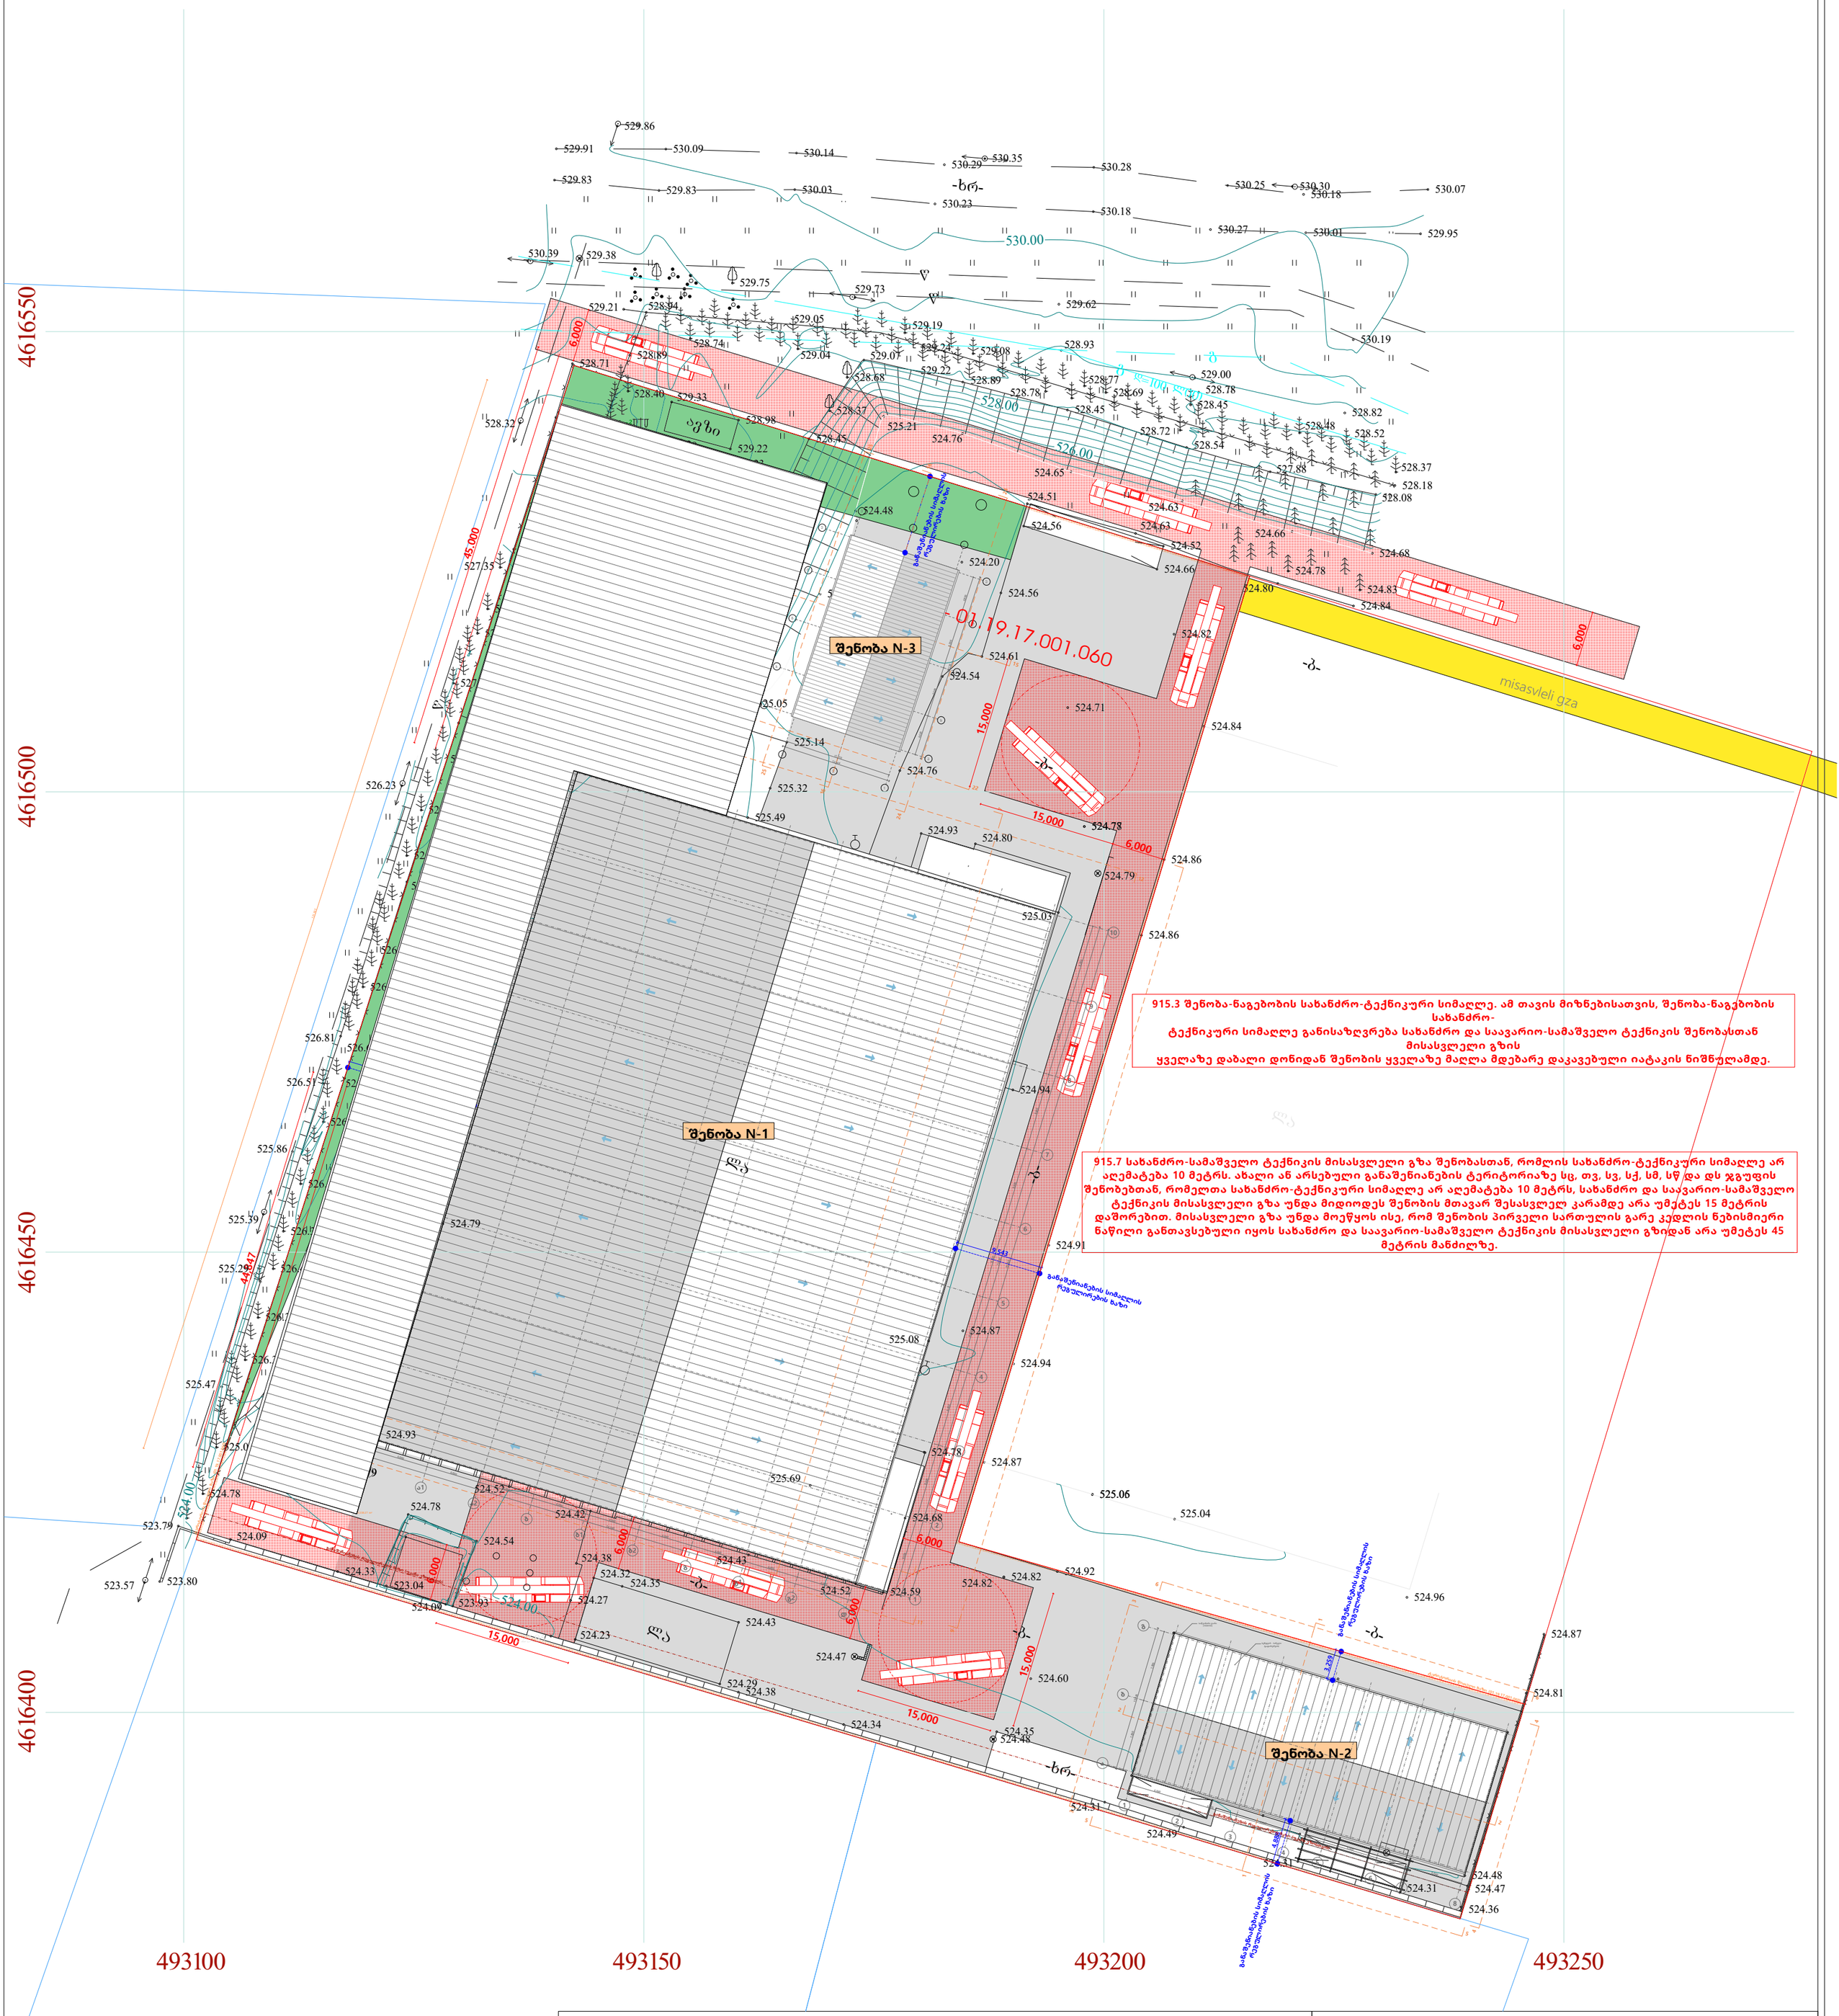

პირობითი აღნიშვნები

WGS 1984-ის კოორდინატთა სისტემის UTM პროექცია

საცხ. შენობა	ხის ღობე	წ	წყალგაყვანილობა
არასაცხ. შენობა	ღობე	გ	გაზი
ფარდული	ქვის კედელი	კ	კანალიზაცია
მშენებარე შენობა	კედელი	სან	სანიაღვრე
	ფლატე	კბ	კავშირგაბმულობა
სატრანსფორ. ჯიხური	რკინიგზა	ელ.	ელ. ქსელები
ხეები	სამეთვალყურეო ჭები	თბ	გათბობა
გარე განათება	ელ. გადამცემი ხაზი		

შენიშვნა: 1) ——— გეგმაზე დატანილია საჯარო რეესტრში რეგისტრირებული ნაკვეთის საზღვარი

2) მიწის სამუშაოების შესრულება შეათანხმეთ კომუნიკაციის წარმომადგენლებთან

შპს ‘ენლაინი’

ს/კ (405184152) თბილისი, ვაკე-საბურთალოს რაიონი, ს. მგალობლიშვილის ქ. №18

Ltd „nline“

18 mgaloblishvili street, Tbilisi, Georgia, tel: 0322 14 75 10

დირექტორი:		გ. გულიაშვილი
აზომა:		დ. გულიაშვილი
დახაზა:		დ. გულიაშვილი
მაშტაბი: 1:500		29/12/2021 წ.