

მიწის ნაკვეთის ტოპოგრაფიული

გეგმა

მისამართი:	ქ.თბილისი სოფელი დიღომი ავთანდილის ქუჩა №27
ფართობი:	
დანიშნულება:	არა სასოფლო-სამეურნეო
საკადასტრო კოდი	01.72.14.037.800 01.72.14.037.802 01.72.14.037.804 01.72.14.037.806 01.72.14.037.808 01.72.14.037.801 01.72.14.037.803 01.72.14.037.805 01.72.14.037.807

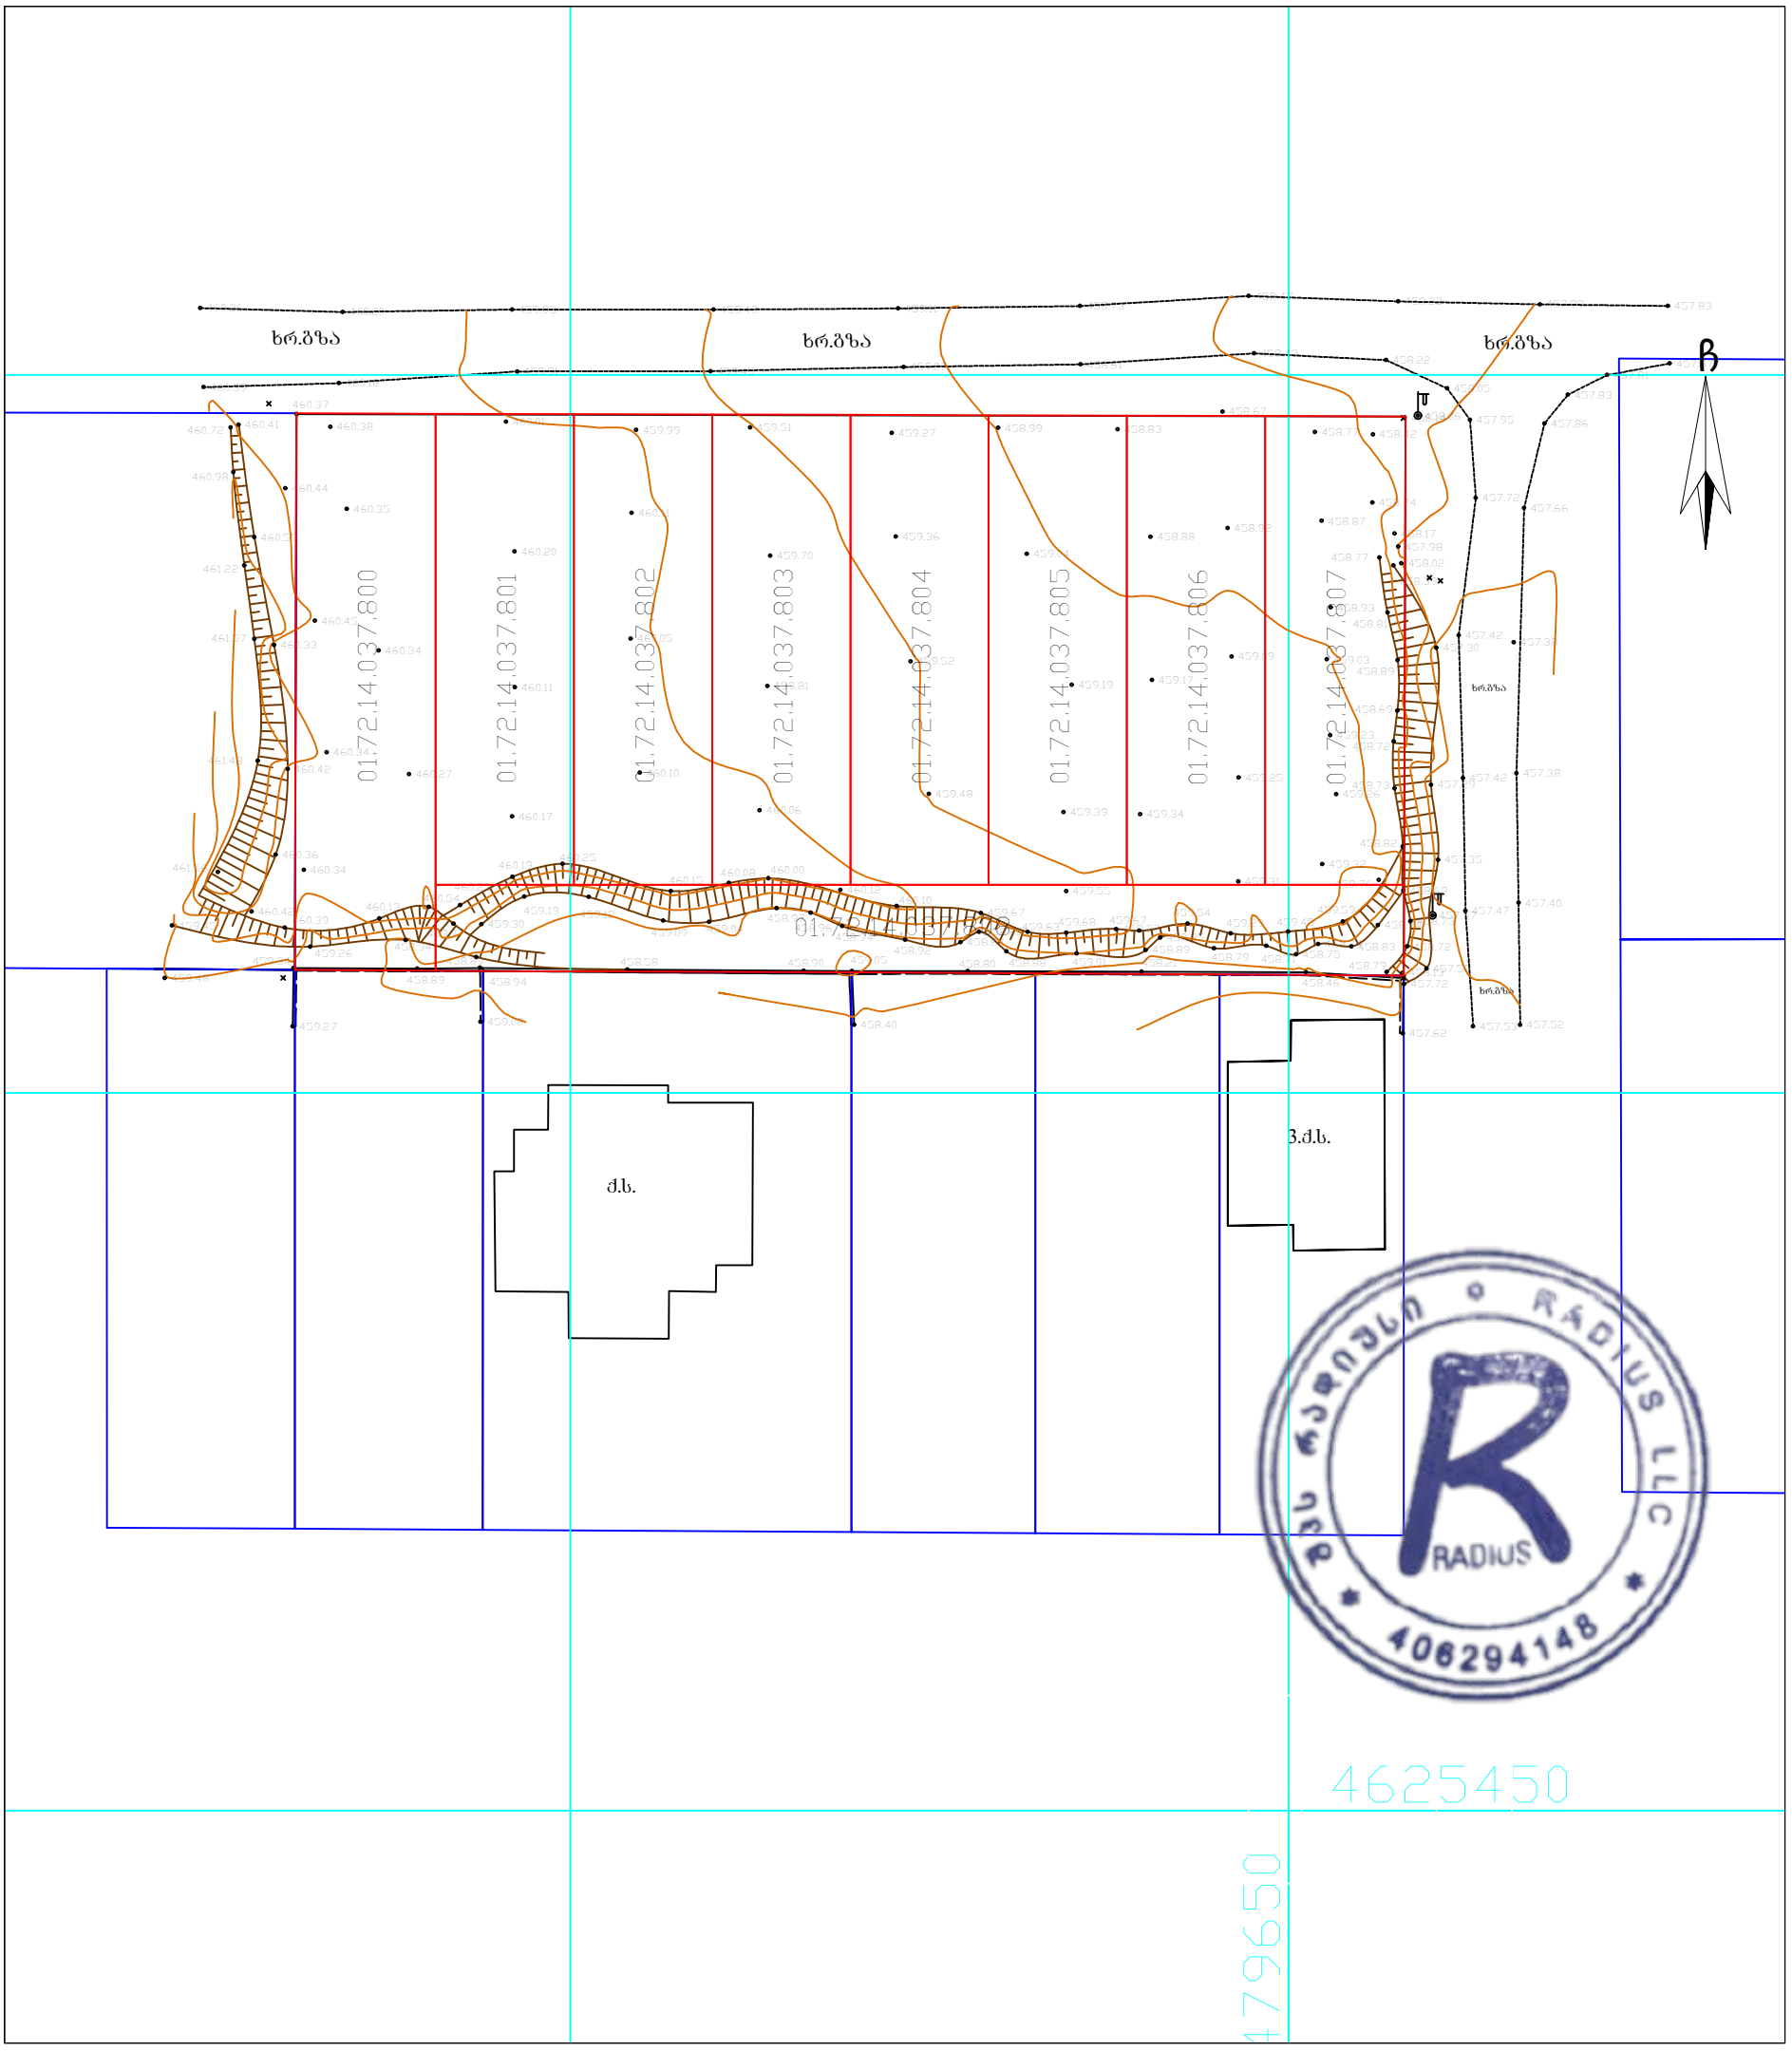

პირობითი აღნიშვნები

ძხ	საცხ. შენობა	ბორდიული ხის ღობე	წ — წყალგაყვანილობა
ძხს	არასაცხ. შენობა	ღობე	გ — გაზი
	ფარდული	ქვის კედელი	კ — კანალიზაცია
	მშენებარე შენობა	საყრდენი კედელი	სან — სანიაღვრე
	სატრანსფორ. ჯიხური	ფლატე	კგ — კავშირგაბმულობა
	ხეები, ბუჩქი	რკინიგზა	ელ. ქსელები
	გარე განათება	სამეთვალყურეო ჭები	თგ — გათბობა
		მეტ., ბეტ., ხის ბოძები	მ\ქ კომუნიკაცია დატანილია
		ელ. გადამცემი ხაზი	არქივის მასალების მიხედვით

შენიშვნა:
- რეგისტრირებული მიწის ნაკვეთის საკადასტრო საზღვარი
- მომიჯნავედ რეგისტრირებული მიწის ნაკვეთის საკადასტრო საზღვარი

მიწის სამუშაოების შესრულებისას შეატყობინეთ კომუნიკაციის წარმომადგენლებს

WGS84-UTM-38N

შპს ,,რადიუსი"
ქ. თბილისი, ვაზისუბანი, ზ.პატარიძის 8, ა ბლოკი,ბინა 56
მობ: +995 577 99 28 20

LTD "radiusi"
Email: LLCradiusi@gmail.com

დირექტორი:		დ.წამალაიძე
შეასრულა:		თ.ჯაჭვაძე
დაამუშავა:		დ.წამალაიძე
მასშტაბი: 1:500		26.06.2020 წ.

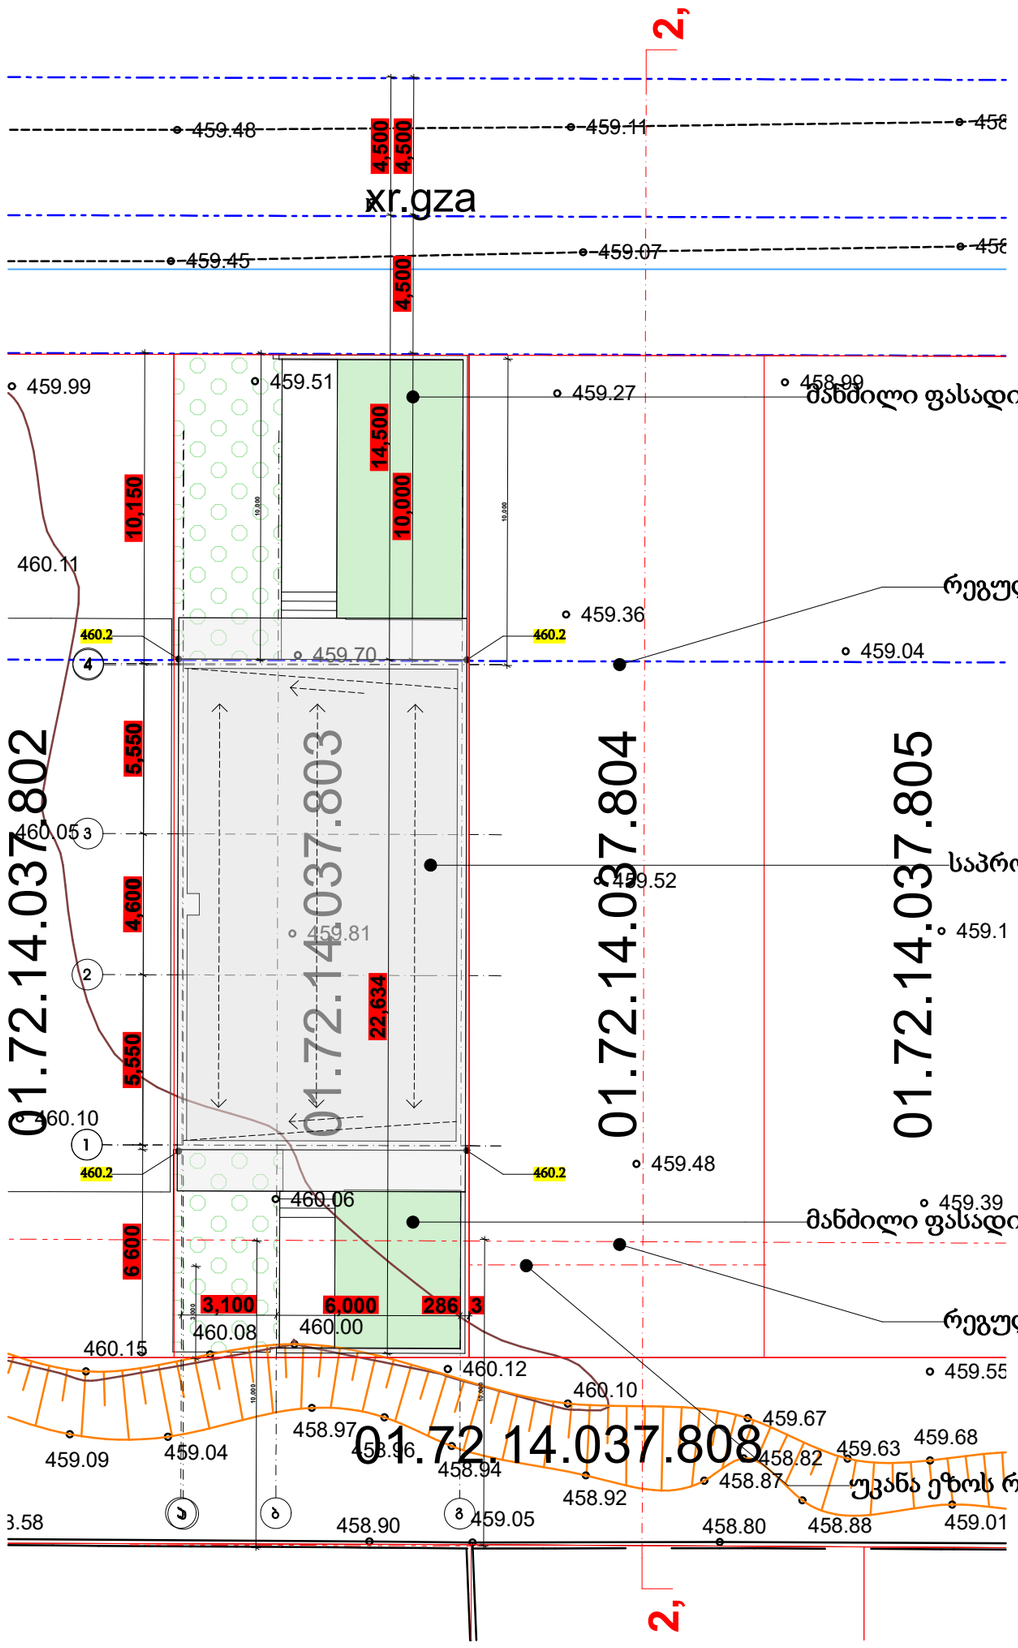

TSOMAIA ARCHITECTS

დამკვეთი	დავით ზაუტაშვილი
მისამართი	ს. დიდღომი აფთიანდილის ქ. №27
პროექტის სახელი	
ორბინიანი ინდივიდუალური საცხოვრებელი სახლი	

შემსრულებელი	შ.პ.ს. "ჰელიქსი" 404855992	
თანამდებობა	გვარი	ხელმოწერა
დირექტორი	ვ. ცომაია	
მთ.არქიტექტორი	ვ. ცომაია	
არქიტექტორი	ვ. ცომაია	
კონსტრუქტორი	ა. ცომაია	

მასშტაბი	ნახაზის დასახელება	
1:200	გენ-გეგმა	
სტადია	ფურცლის №	ფურცლები
მ.პ.	A-003	38