


მიწის ნაკვეთის ტოპოგრაფიული

გეგმა

მისამართი:	ქ.თბილისი სოფელი დიღომი ავთანდილის ქუჩა №27
ფართობი:	
დანიშნულება:	არა სასოფლო-სამეურნეო
საკადასტრო კოდი	01.72.14.037.800 01.72.14.037.802 01.72.14.037.804 01.72.14.037.806 01.72.14.037.808 01.72.14.037.801 01.72.14.037.803 01.72.14.037.805 01.72.14.037.807

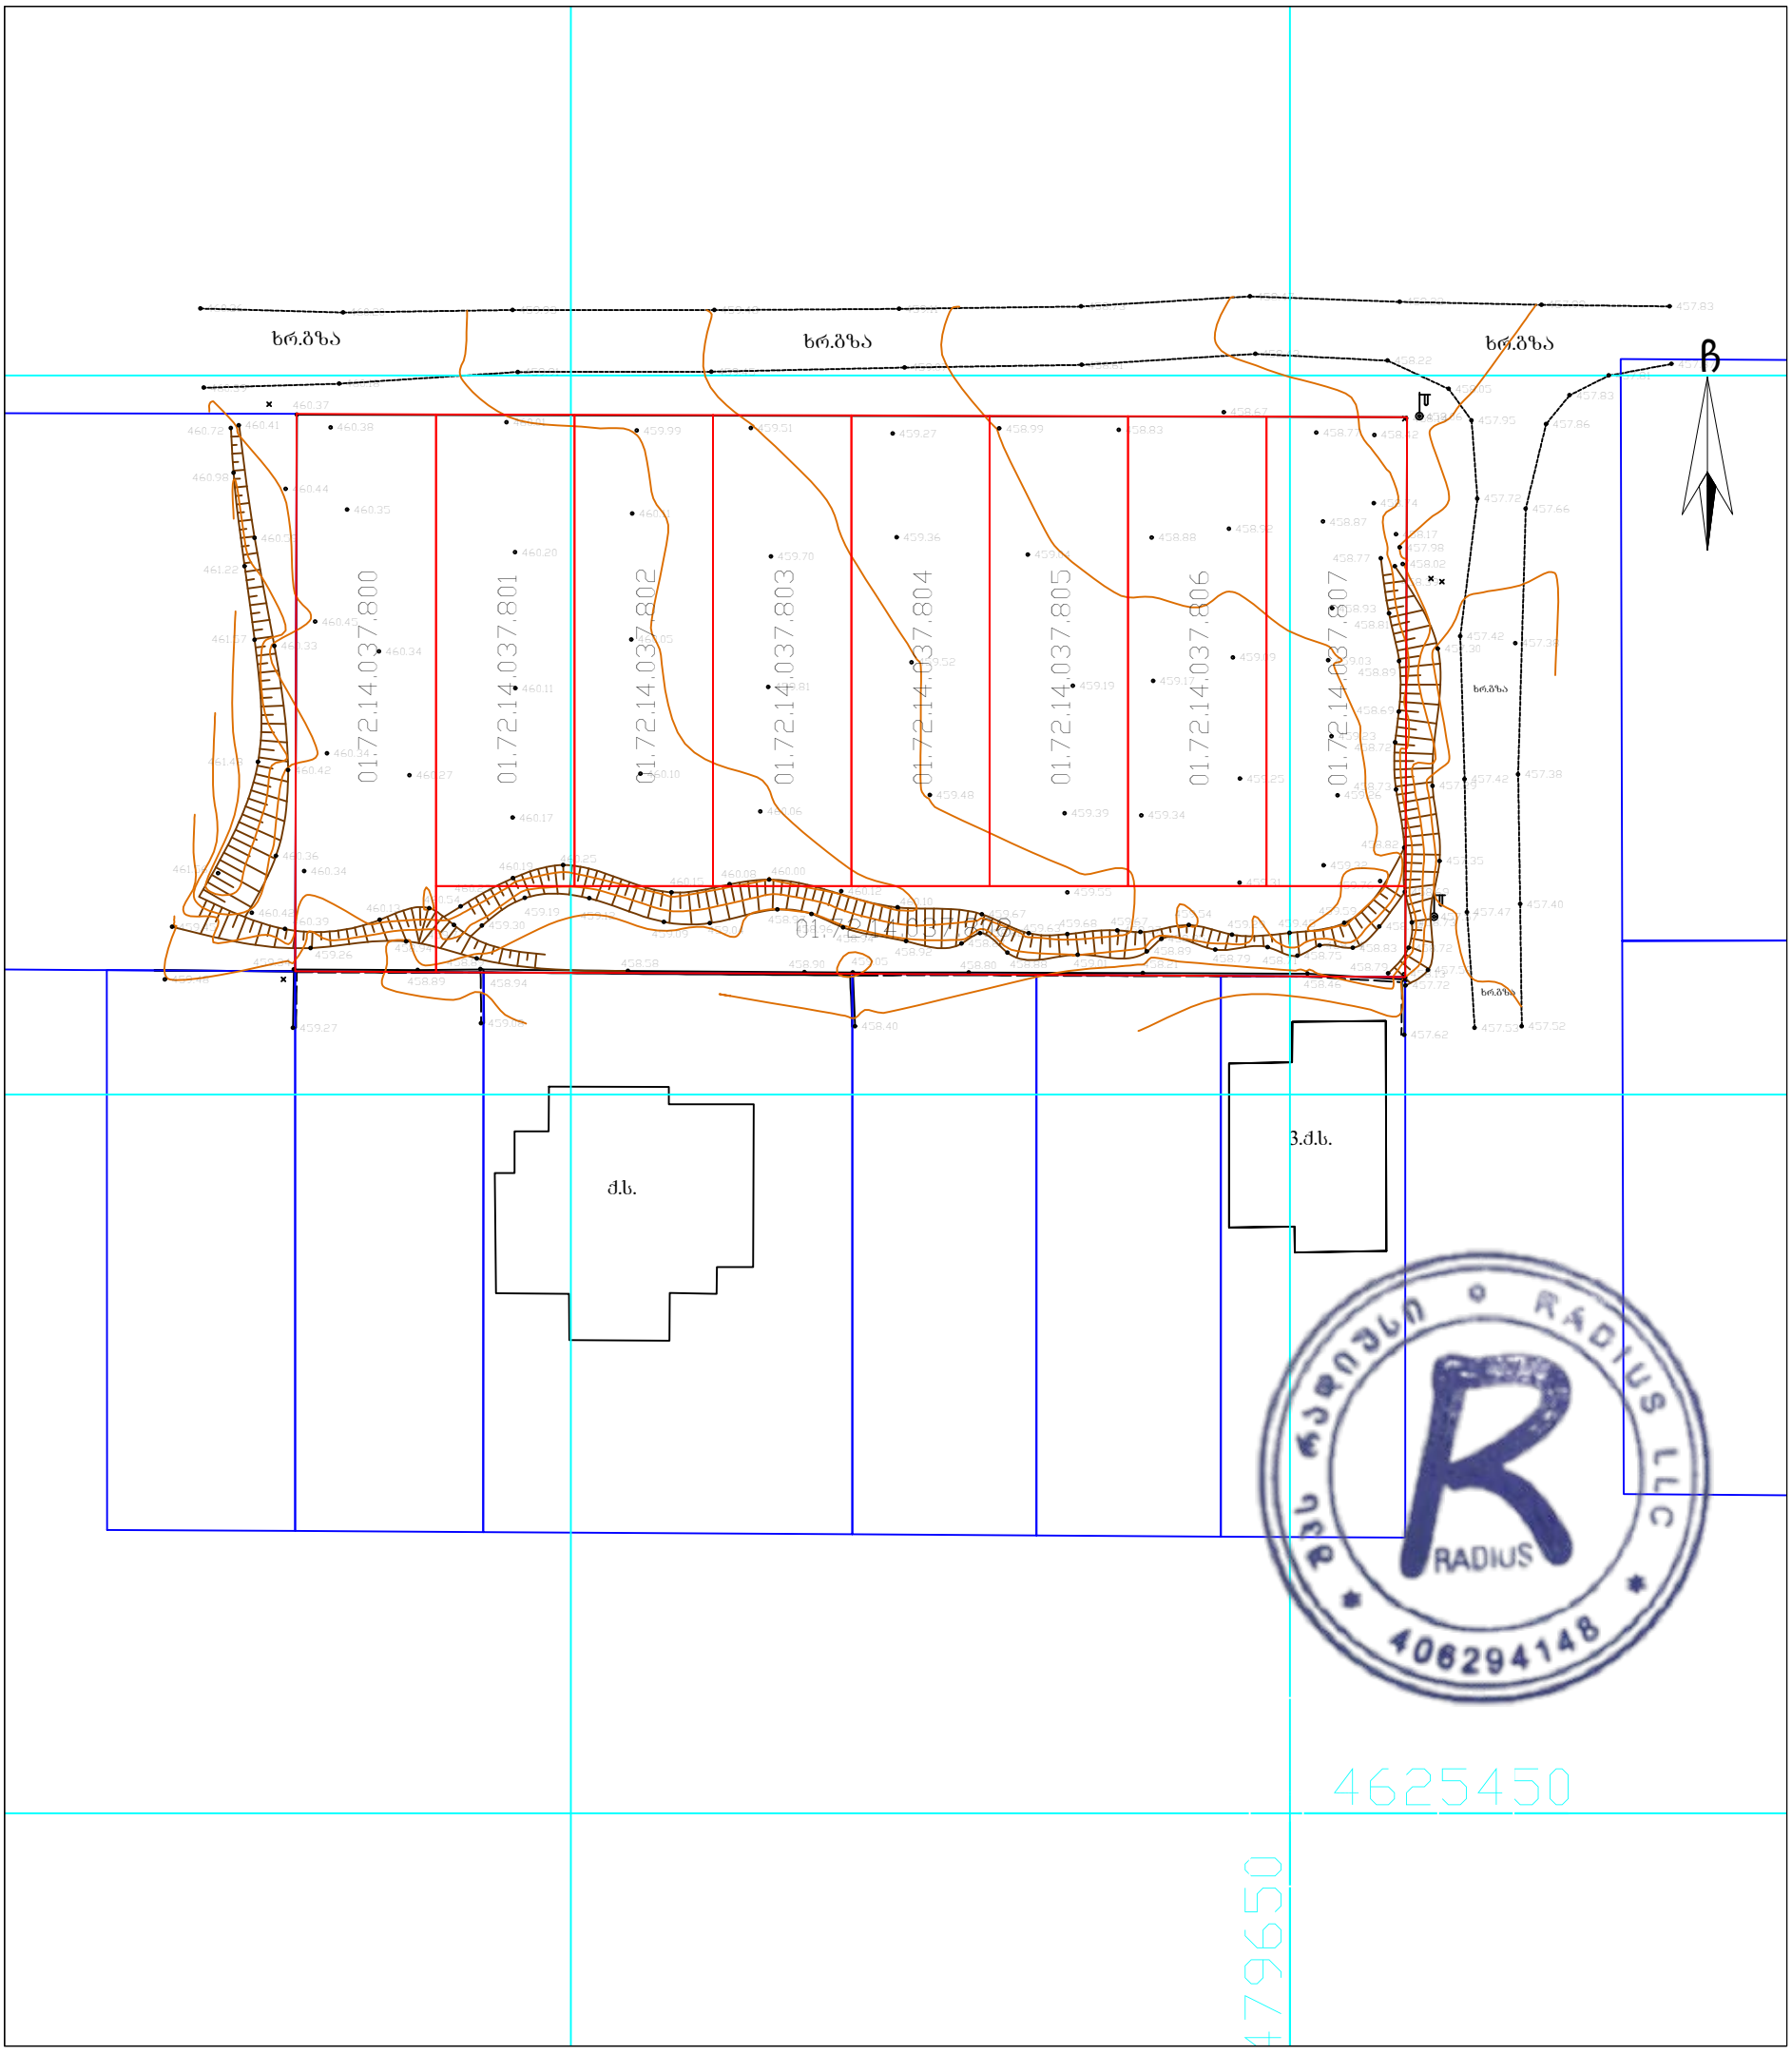

პირობითი აღნიშვნები

ძხ	საცხ. შენობა	ბორდიული ხის ღობე	წ წყალგაყვანილობა
ძხს	არასაცხ. შენობა	ღობე	გ გაზი
	ფარდული	ქვის კედელი	კ კანალიზაცია
	მშენებარე შენობა	საყრდენი კედელი	სან სანიაღვრე
	სატრანსფორ. ჯიხური	ფლატე	კგ კავშირგაბმულობა
	ხეები, ბუჩქი	რკინიგზა	ელ. ქსელები
	გარე განათება	სამეთვალყურეო ჭები	თგ გათბობა
		მეტ., ბეტ., ხის ბოძები	მ\ქ კომუნიკაცია დატანილია
		ელ. გადამცემი ხაზი	არქივის მასალების მიხედვით

შენიშვნა:
- რეგისტრირებული მიწის ნაკვეთის საკადასტრო საზღვარი
- მომიჯნავედ რეგისტრირებული მიწის ნაკვეთის საკადასტრო საზღვარი


მიწის სამუშაოების შესრულებისას შეატყობინეთ კომუნიკაციის წარმომადგენლებს

WGS84-UTM-38N

შპს ,,რადიუსი"
ქ. თბილისი, ვაზისუბანი, ზ.პატარიძის 8, ა ბლოკი,ბინა 56
მობ: +995 577 99 28 20

LTD "radiusi"
Email: LLCradiusi@gmail.com

დირექტორი:		დ.წამალაიძე
შეასრულა:		თ.ჯაჭვაძე
დაამუშავა:		დ.წამალაიძე
მასშტაბი: 1:500		26.06.2020 წ.

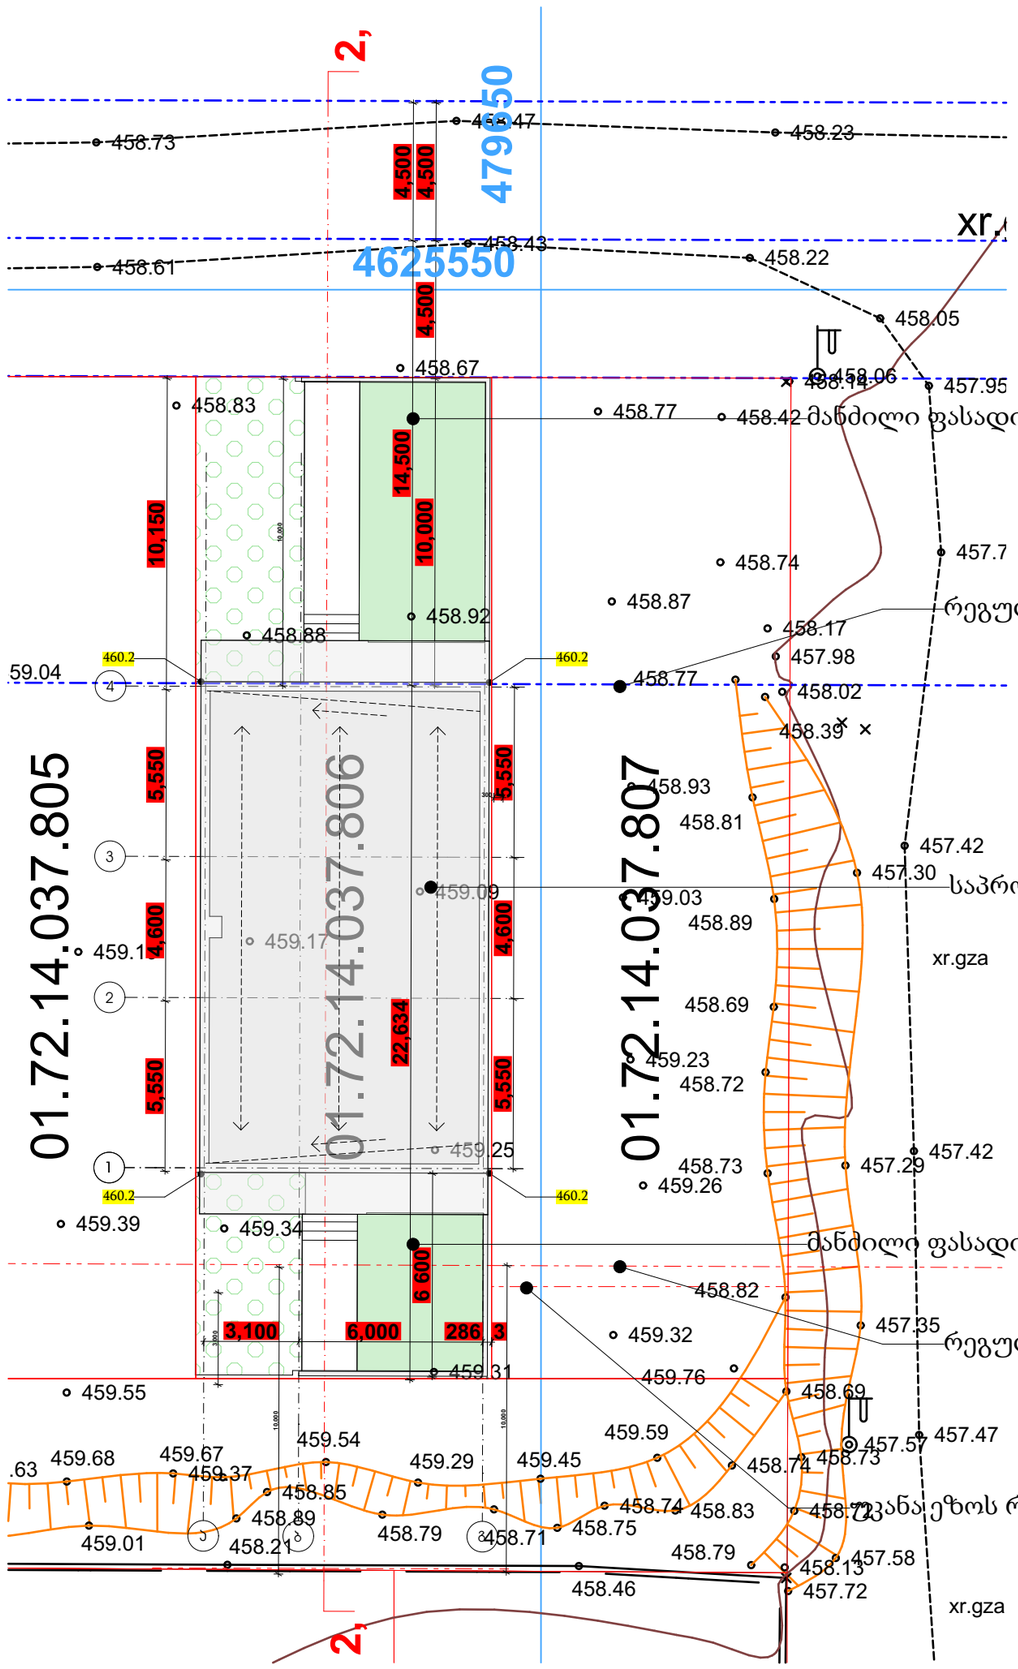

TSOMAIA ARCHITECTS

დამკვეთი	დავით ზაუტაშვილი
მისამართი	ს. დიდღომი პეთანდილის ქ. №27
პროექტის სახელი	
ორბიანები ინდივიდუალური საცხოვრებელი სახლი	

შემსრულებელი	შ.პ.ს. "ჰელიქსი" 404855992	
თანამდებობა	გვარი	ხელმოწერა
დირექტორი	პ. ცომაია	
მთ.არქიტექტორი	პ. ცომაია	
არქიტექტორი	პ. ცომაია	
კონსტრუქტორი	პ. ცომაია	

მასშტაბი	ნახაზის დასახელება	
1:200	გენ-გეგმა	
სტადია	ფურცლის №	ფურცლები
მ.პ.	**A-003**	**38**