

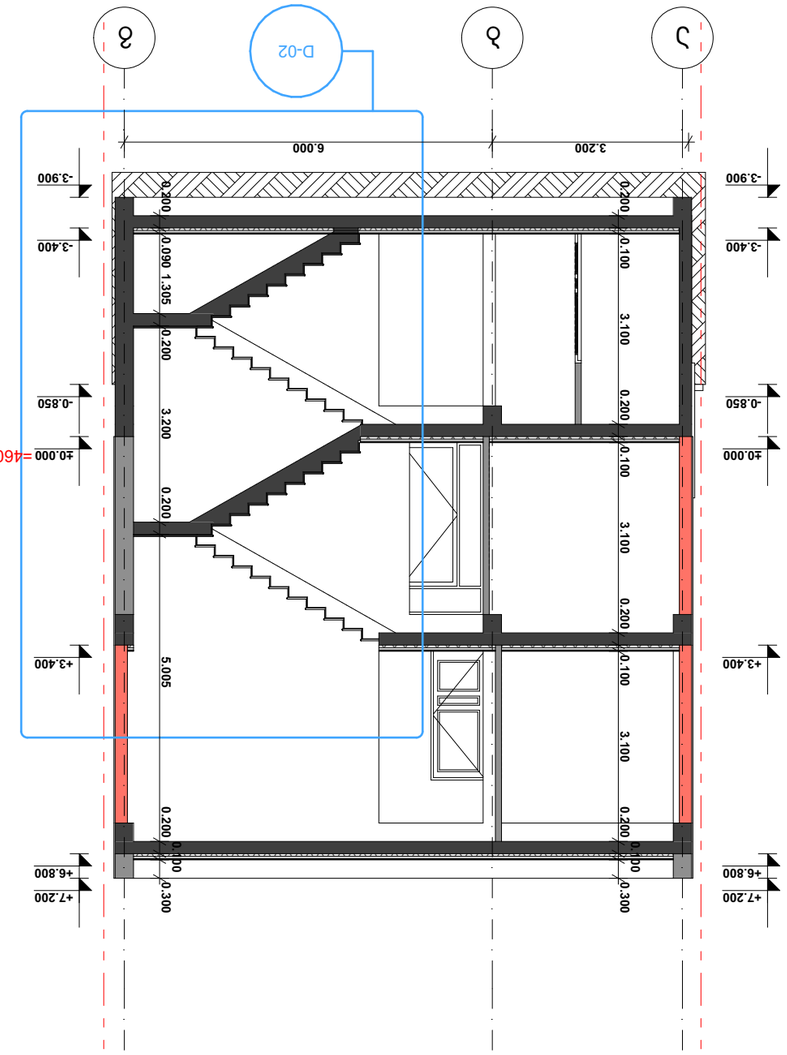



| | |
|---|---|


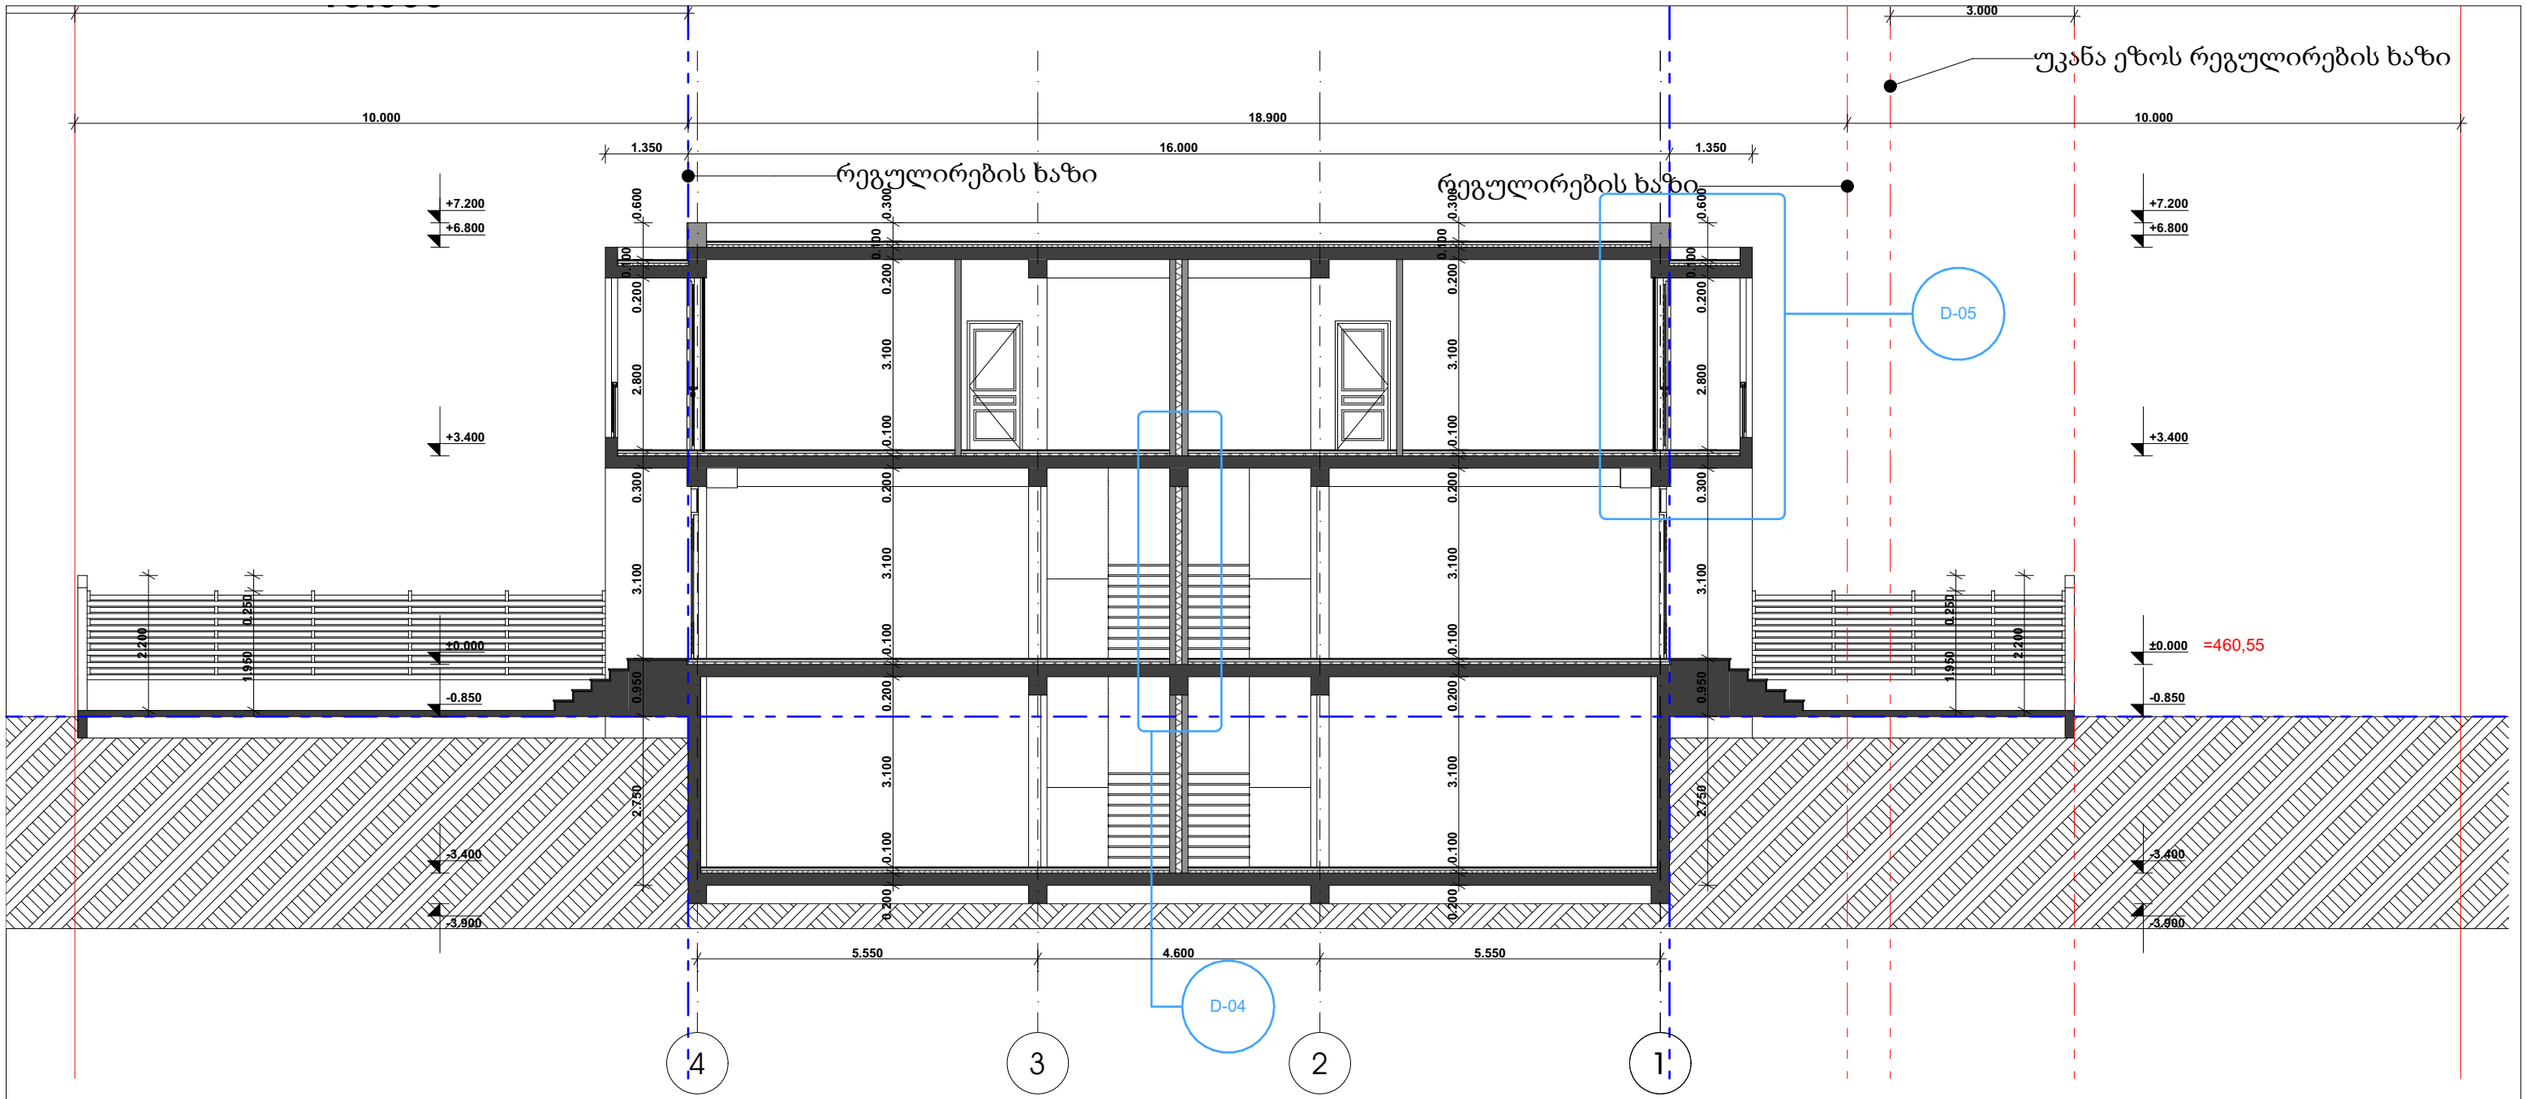


| | | |
|---|---|---|
| დამკვეთი | დავით ზაუტაშვილი | |
| მისამართი | ს. დიღომი პეტანდილის ქ. №27 | |
| პროექტის სახელი | | |
| ორბინიანი ინდივიდუალური საცხოვრებელი სახლი | | |
| შემსრულებელი | შ.პ.ს. "ჰელიქსი" 404855992 | |
| თანამდებობა | გვარი | ხელმოწერა |
| დირექტორი | ვ. ცომაია | |
| მთ.არქიტექტორი | ვ. ცომაია | |
| არქიტექტორი | ვ. ცომაია | |
| კონსტრუქტორი | ა. ცომაია | |
| მასშტაბი | ნახაზის დასახელება | |
| 1:100 | ჭრილი 2-2 | |
| სტადია | ფურცლის № | ფურცლები |
| მ.პ. | A-202 | 38 |

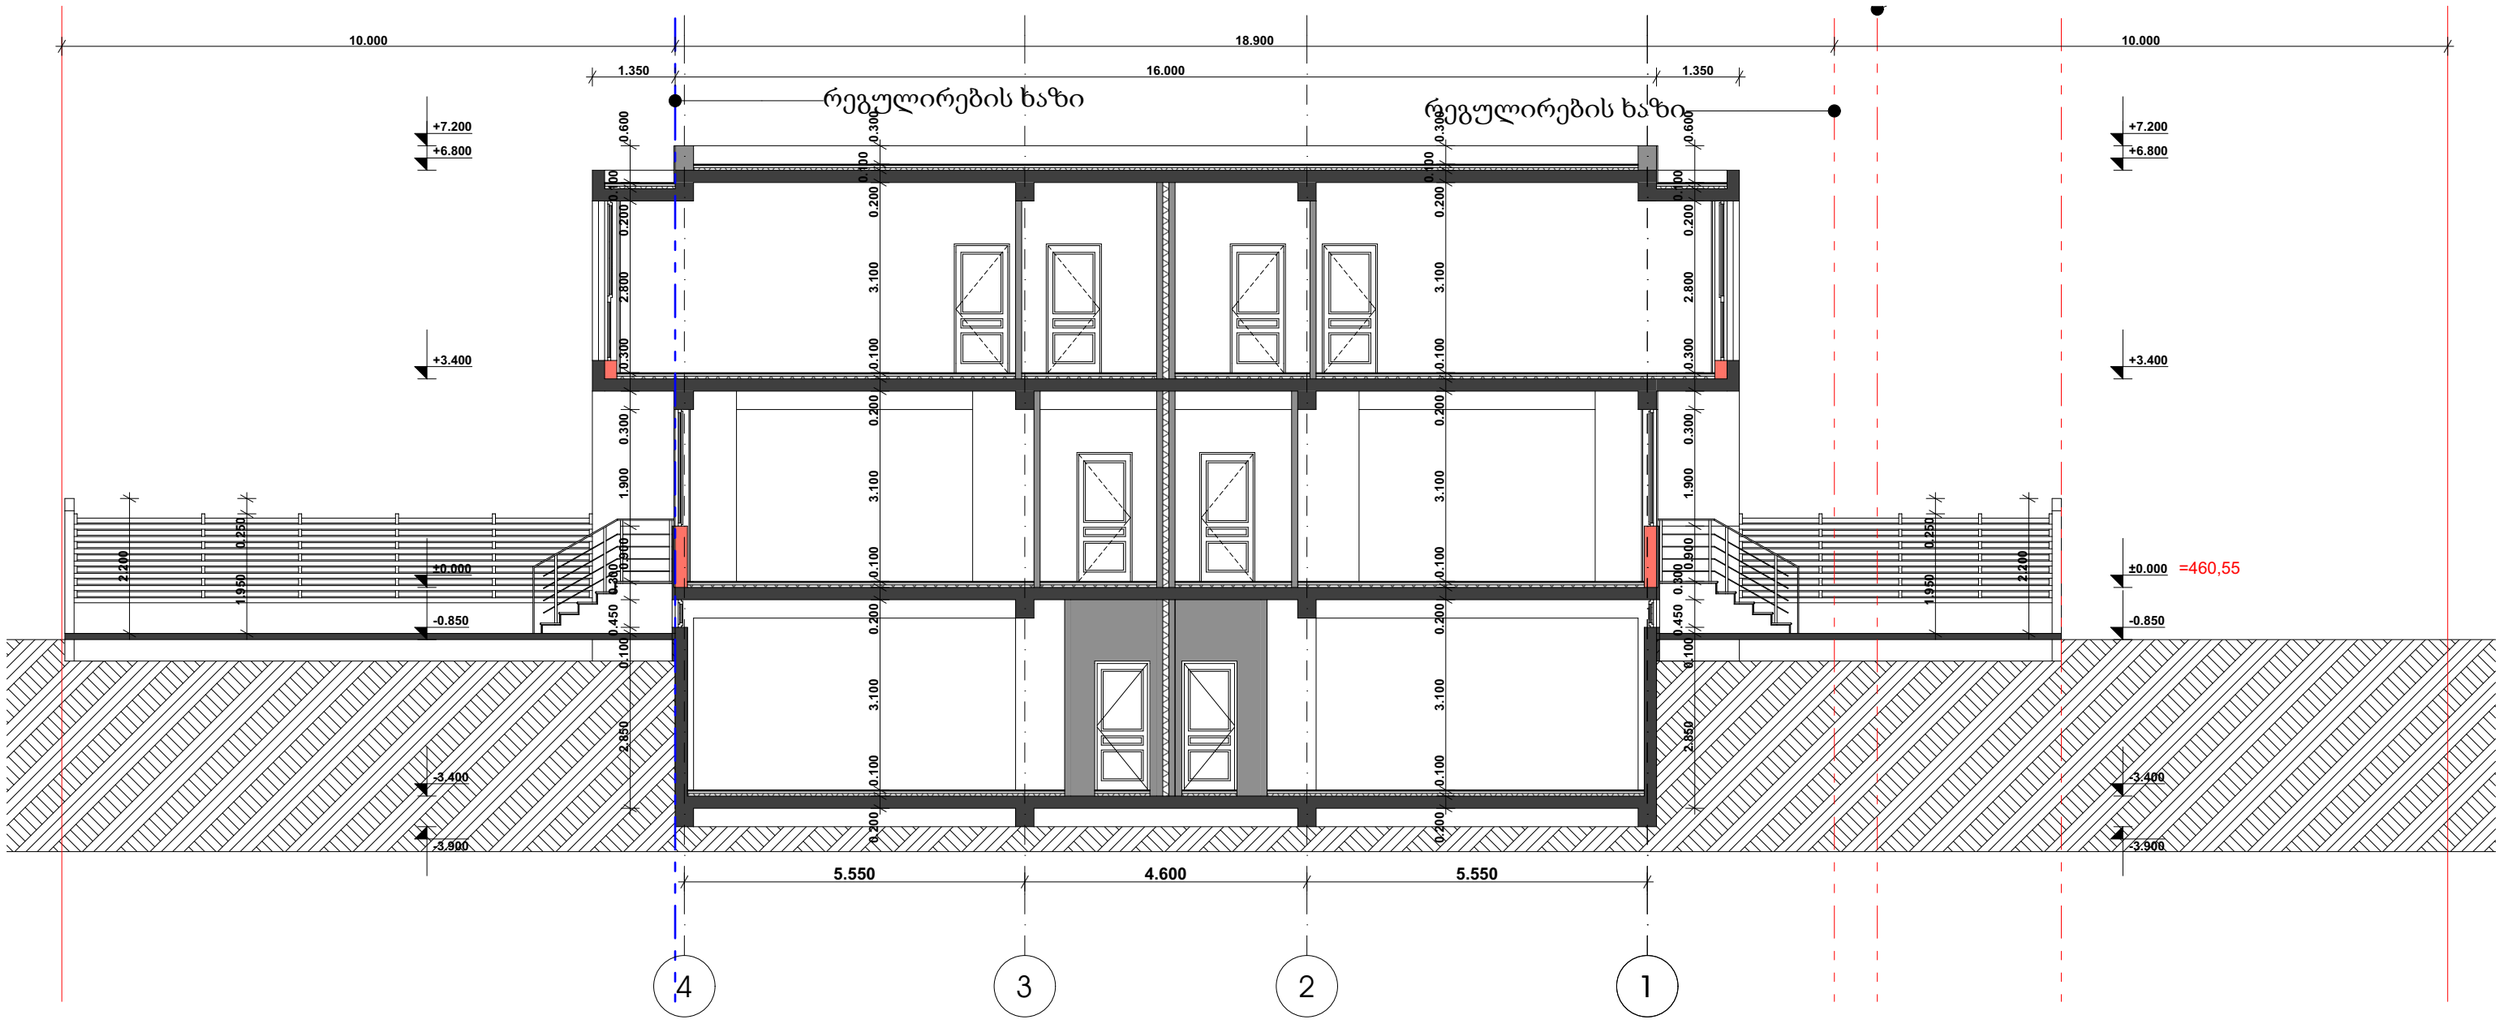


TSOMAIA ARCHITECTS

| | |
|---|---|
| დამკვეთი | დავით ზაუტაშვილი |
| მისამართი | ს. დიღომი პეტანდილის ქ. №27 |
| პროექტის სახელი | |
| ორბინიანი ინდივიდუალური საცხოვრებელი სახლი | |

| | | |
|---|---|---|
| შემსრულებელი | შ.პ.ს. "ჰელიქსი" 404855992 | |
| თანამდებობა | გვარი | ხელმოწერა |
| დირექტორი | პ. ცომაია | |
| მთ.არქიტექტორი | პ. ცომაია | |
| არქიტექტორი | პ. ცომაია | |
| კონსტრუქტორი | პ. ცომაია | |

| | | |
|---|---|---|
| მასშტაბი | ნახაზის დასახელება | |
| 1:100 | ჭრილი 3-3 | |
| სტადია | ფურცლის № | ფურცლები |
| მ.პ. | **A-203** | **38** |