ქ.თბილისი ვაჟა-ფშაველას გამზირი
კვარტალი II, კორპუსი 33
სართული 5 ფართი №9-ის
შიდა აზომვითი ნახაზი

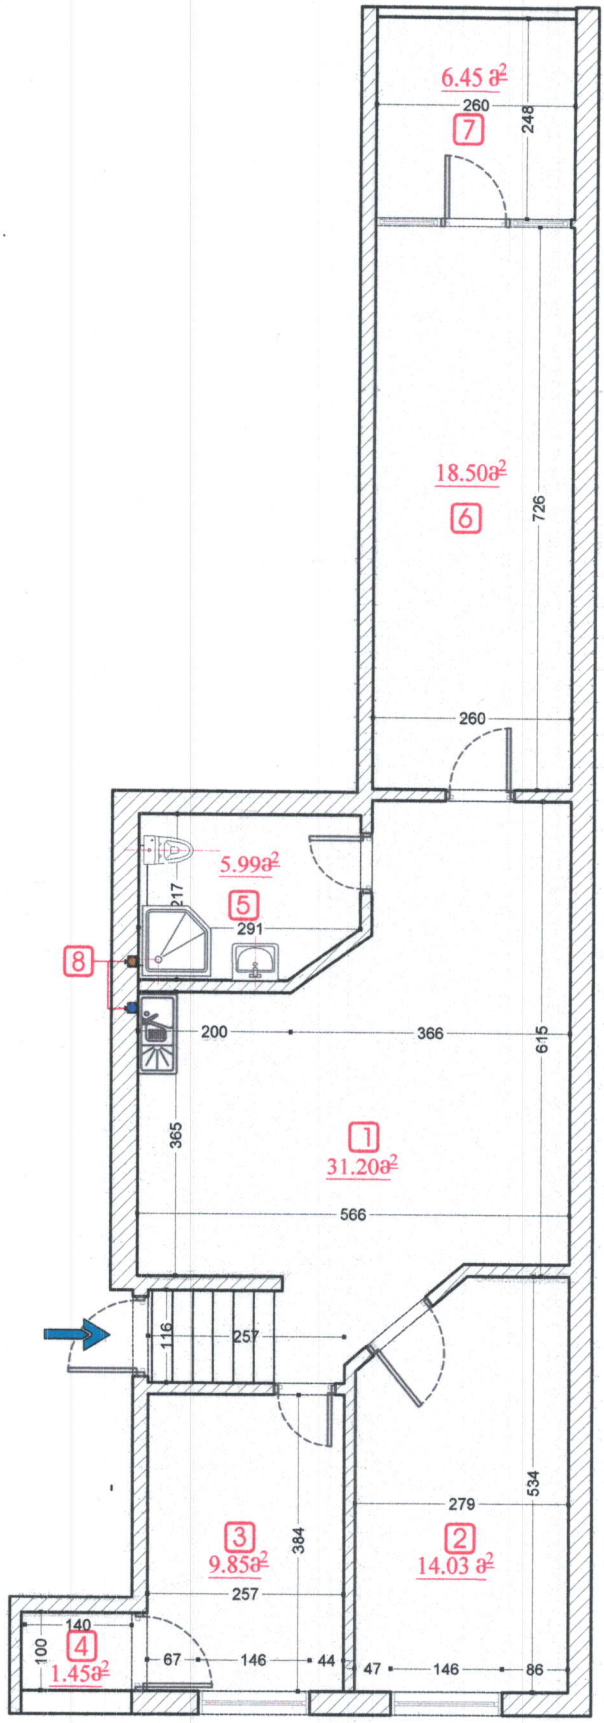

ექსპლიკაცია

1	საერთო ოთახი-	31.20 მ²
2	საძინებელი -	14.03 მ²
3	საძინებელი-	9.85 მ²
4	აივანი-	1.45 მ²
5	სველი წერტილი-	5.99 მ²
6	საზინებელი-	18.50 მ²
7	აივანი-	6.45 მ²
8	საკომუნიკაციო შახტა	

სულ საერთო ფართობის ჯამია : 87.47 მ²

STUDIO ARTI
405314663

STUDIO ARTI	"სტუდიო არტი" 405314663	მისამართი:	ქ. თბილისი. გამზირი ვაჟა-ფშაველა კვარტალი II, კორპუსი33
	ტელ: 555 399 299	დამკვეთი:	ლევანი აბრამიძე პ.ნ 17401033471
	თარიღი: 21.05.2025	შესრულა:	ლ. ნარიმანიძე
			მასშტაბი 1:100

G.X. ARCHITECTURA & DESIGN

(საპროექტო) მეზღვე (არახელსაწყობები) სართულის გეგმა
+11.20 ნიშნულზე მ. 1:200

ს.კ 01.14.03.017.001.01.576.079-ზე
რეგისტრირებული
არასაცხოვრებელი ფართი№9 .
სადარბაზო 3 ,სართული 5

შეთანხმებული პროექტზე
დათანილი ფართობი.
87.47

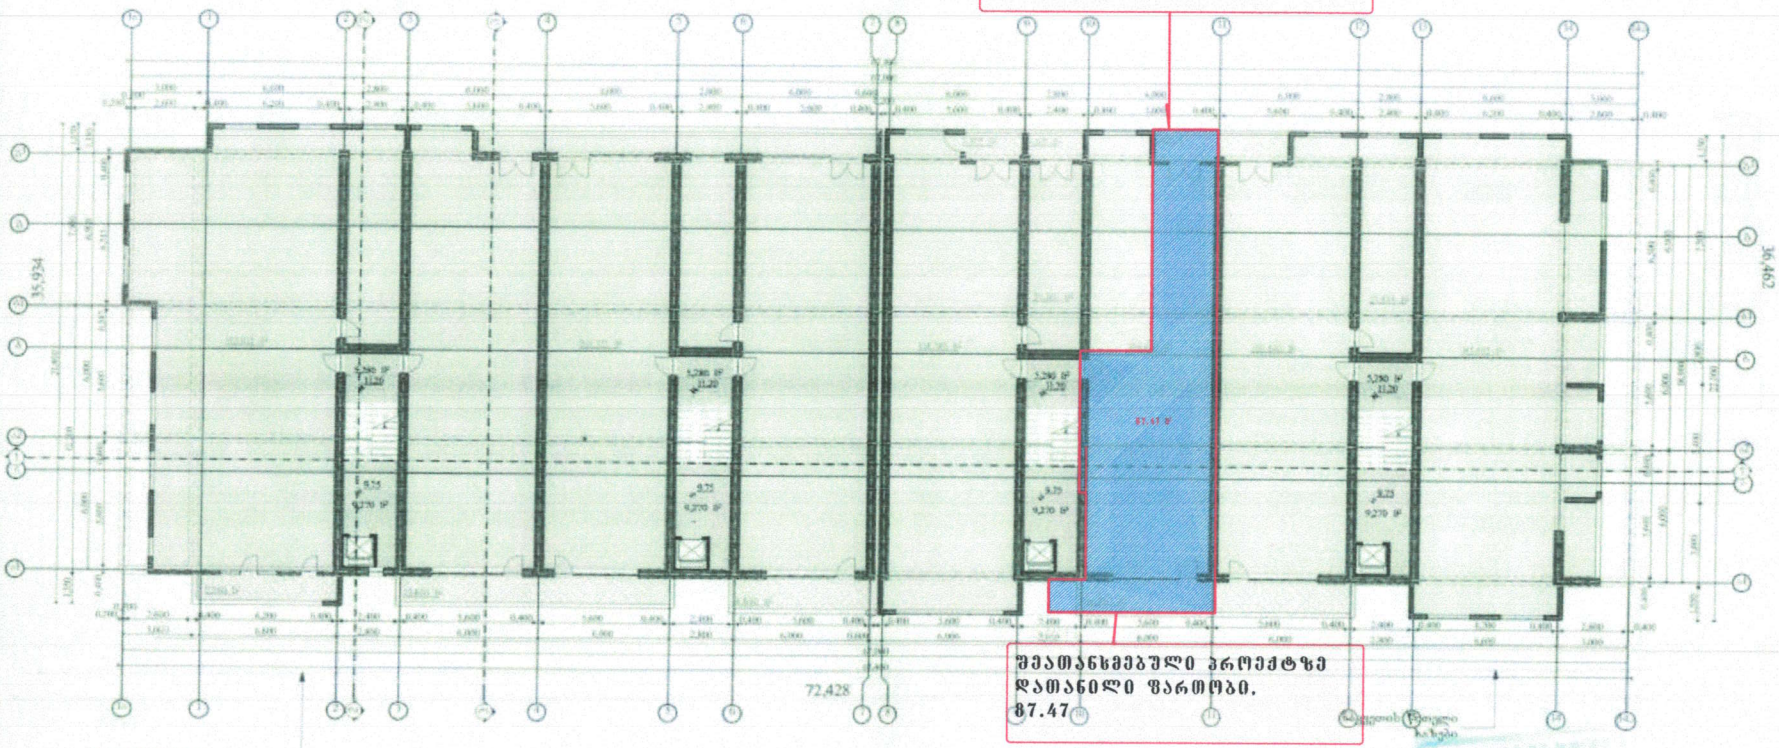

ნაკვეთის წითელი ხაზები

GX. ARCHITECTURA & DESIGN

STUDIO ARTI
405314663

"სტუდიო არტი" 405314663	მისამართი:	ქ. თბილისი. გამზირი ვაჟა-ფშაველა კვარტალი II, პორპუსი33	
ტელ: 555 399 299	დამკვეთი:	ლევანი აბრამიძე პ.ნ 17401033471	
თარიღი: 05.03.2025	შესრულა:	ლ. ნარიმანიძე	მასშტაბი 1:100

ქ.თბილისი ვაჟა-ფშაველას გამზირი
კვარტალი II. კორპუსი 33
სართული 4 ბინა №79-ის
შიდა აზომვითი ნახაზი

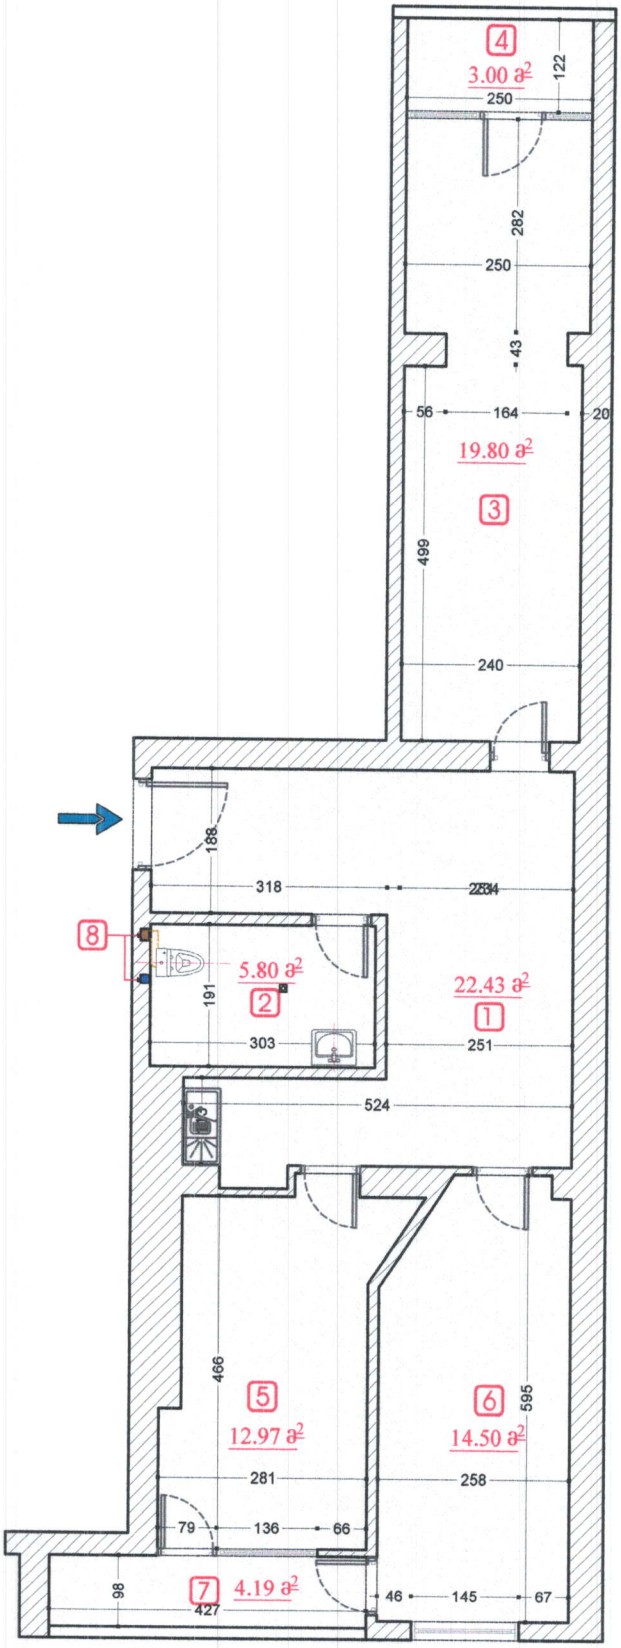

ექსპლიკაცია

1	საერთო ოთახი-	22.43 მ²
2	სველი წერტილი-	5.80 მ²
3	საძინებელი-	19.80 მ²
4	აივანი-	3.00 მ²
5	სამზარეულო-	12.97 მ²
6	საძინებელი-	14.50 მ²
7	აივანი-	4.19 მ²
8	საკომუნიკაციო შახტა	

სულ საერთო ფართობის ჯამია : 82.69 მ²

STUDIO ARTI
405314663

STUDIO ARTI	"სტუდიო არტი" 405314663	მისამართი:	ქ. თბილისი. გამზირი ვაჟა-ფშაველა კვარტალი II, კორპუსი33
	ტელ: 555 399 299	დამკვეთი:	ლევანი აბრამიძე პ.ნ 17401033471
	თარიღი: 21.05.2025	შეასრულა:	ლ. ნარიმანიძე
			მასშტაბი 1:100

G.X. ARCHITECTURA & DESIGN

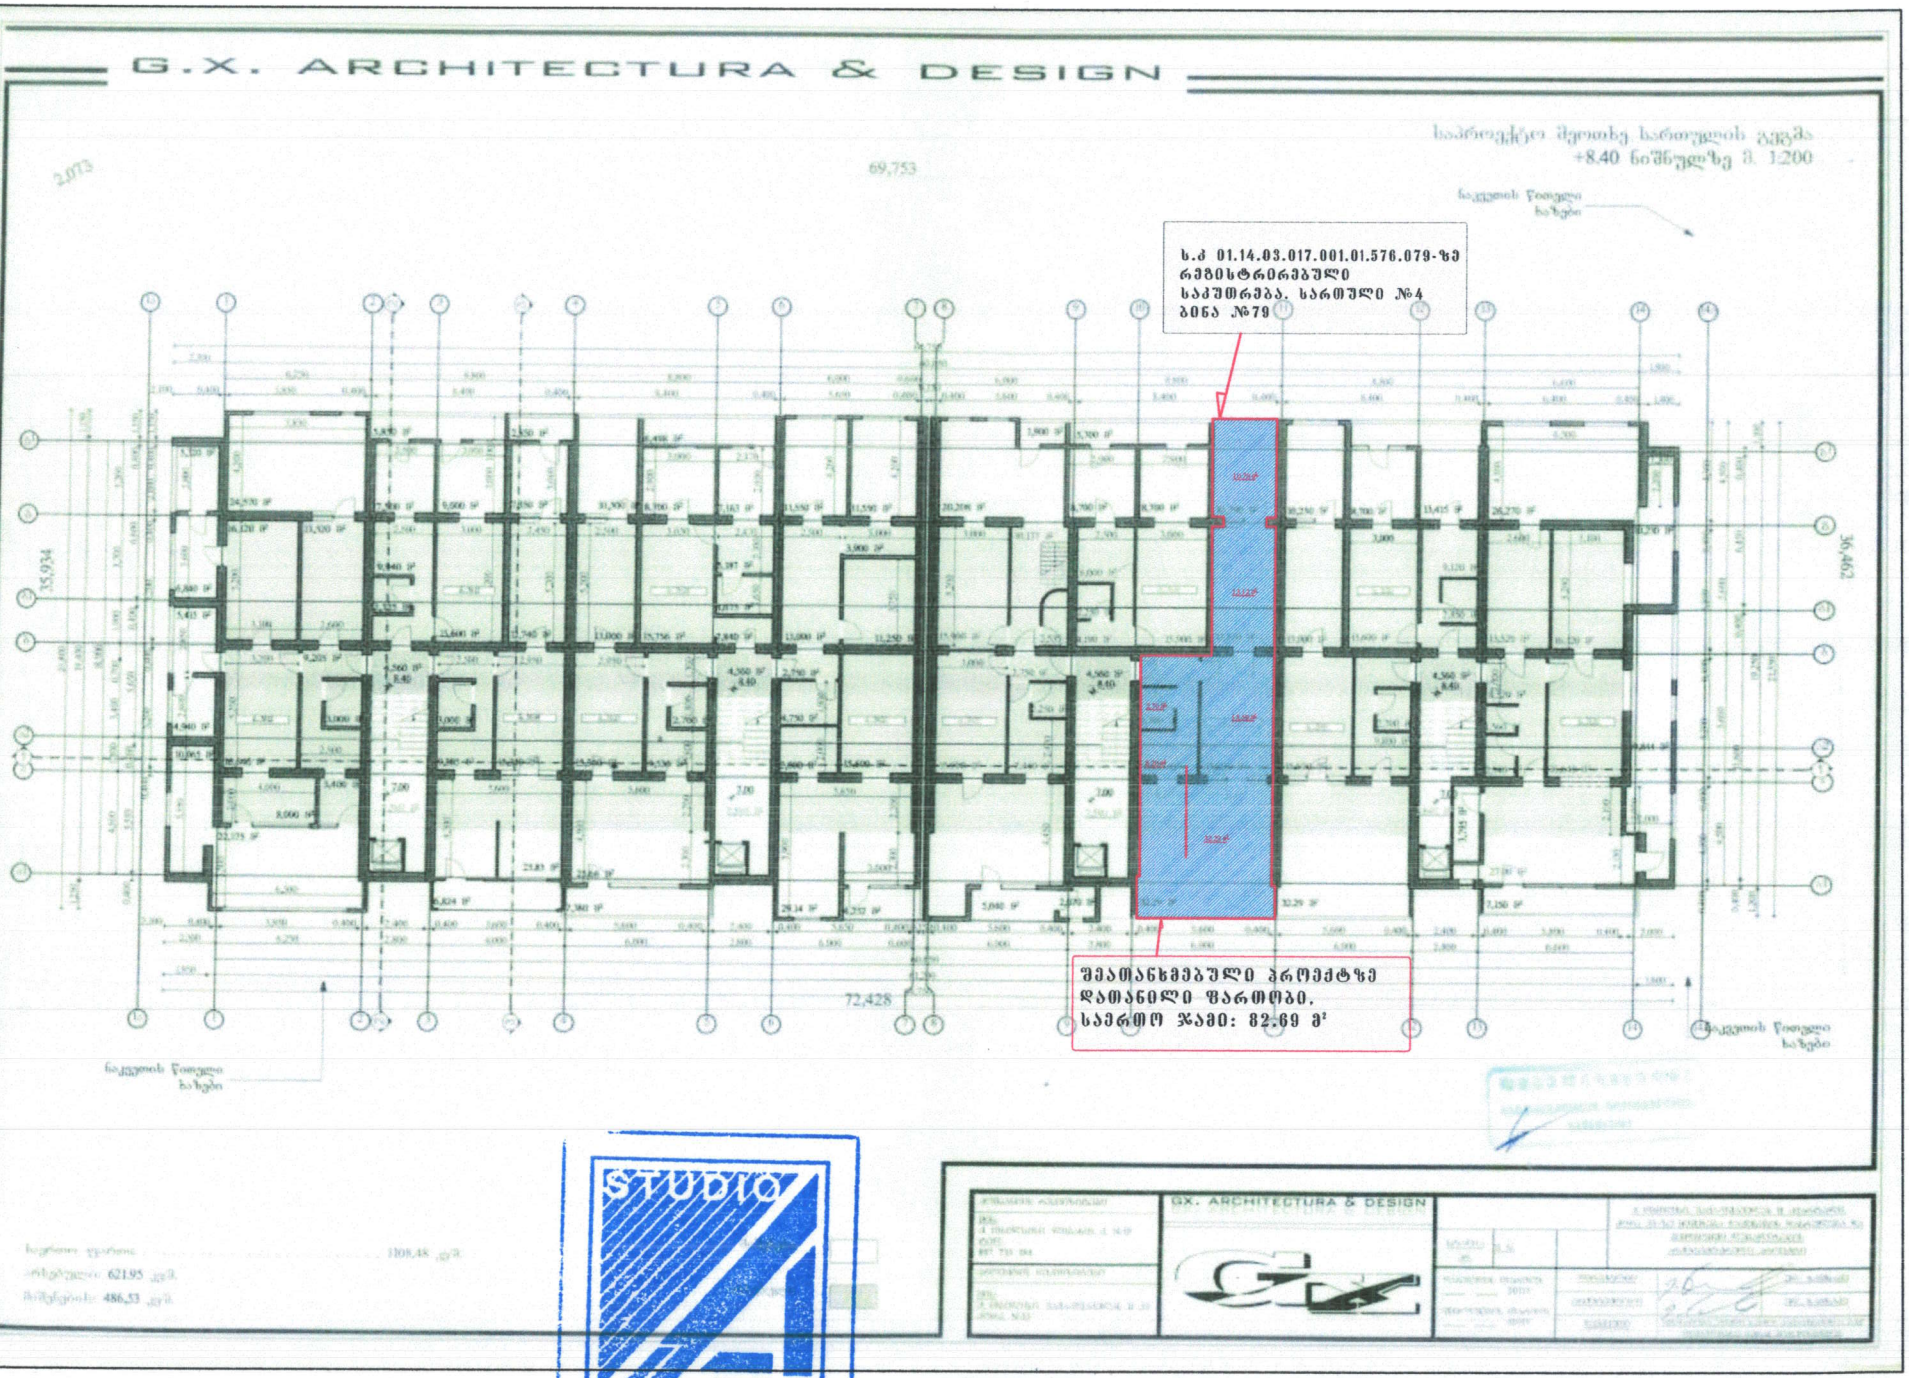

STUDIO ARTI
405314663

"სტუდიო არტი" 405314663	მისამართი:	ქ. თბილისი, გამზირი ვაჟა-ფშაველა ჯვარტალი II, პორპუსი33	
ტელ: 555 399 299	დამკვეთი:	ლევანი აბრამიძე ს.ნ 17401033471	
თარიღი: 05.03.2025	შესრულა:	ლ. ნარიმანიძე	მასშტაბი 1:100