ქალაქი თბილისი , ირინა ენუქიძის ქუჩა , N3, N 5ბ, დ. აღმაშენებლის ხეივანი მე-12 კმ, შპს "გრიგოლ რობაქიძის სახელობის უნივერსიტეტი"-ის კუთვნილებაში არსებულმიწის ნაკვეთზე (ს/კ: 01.72.14.013.979),
უნივერსიტეტის სასწავლო ადმინისტრაციული კორპუსის
არსებული და საპროექტო

გენერალური გეგმა

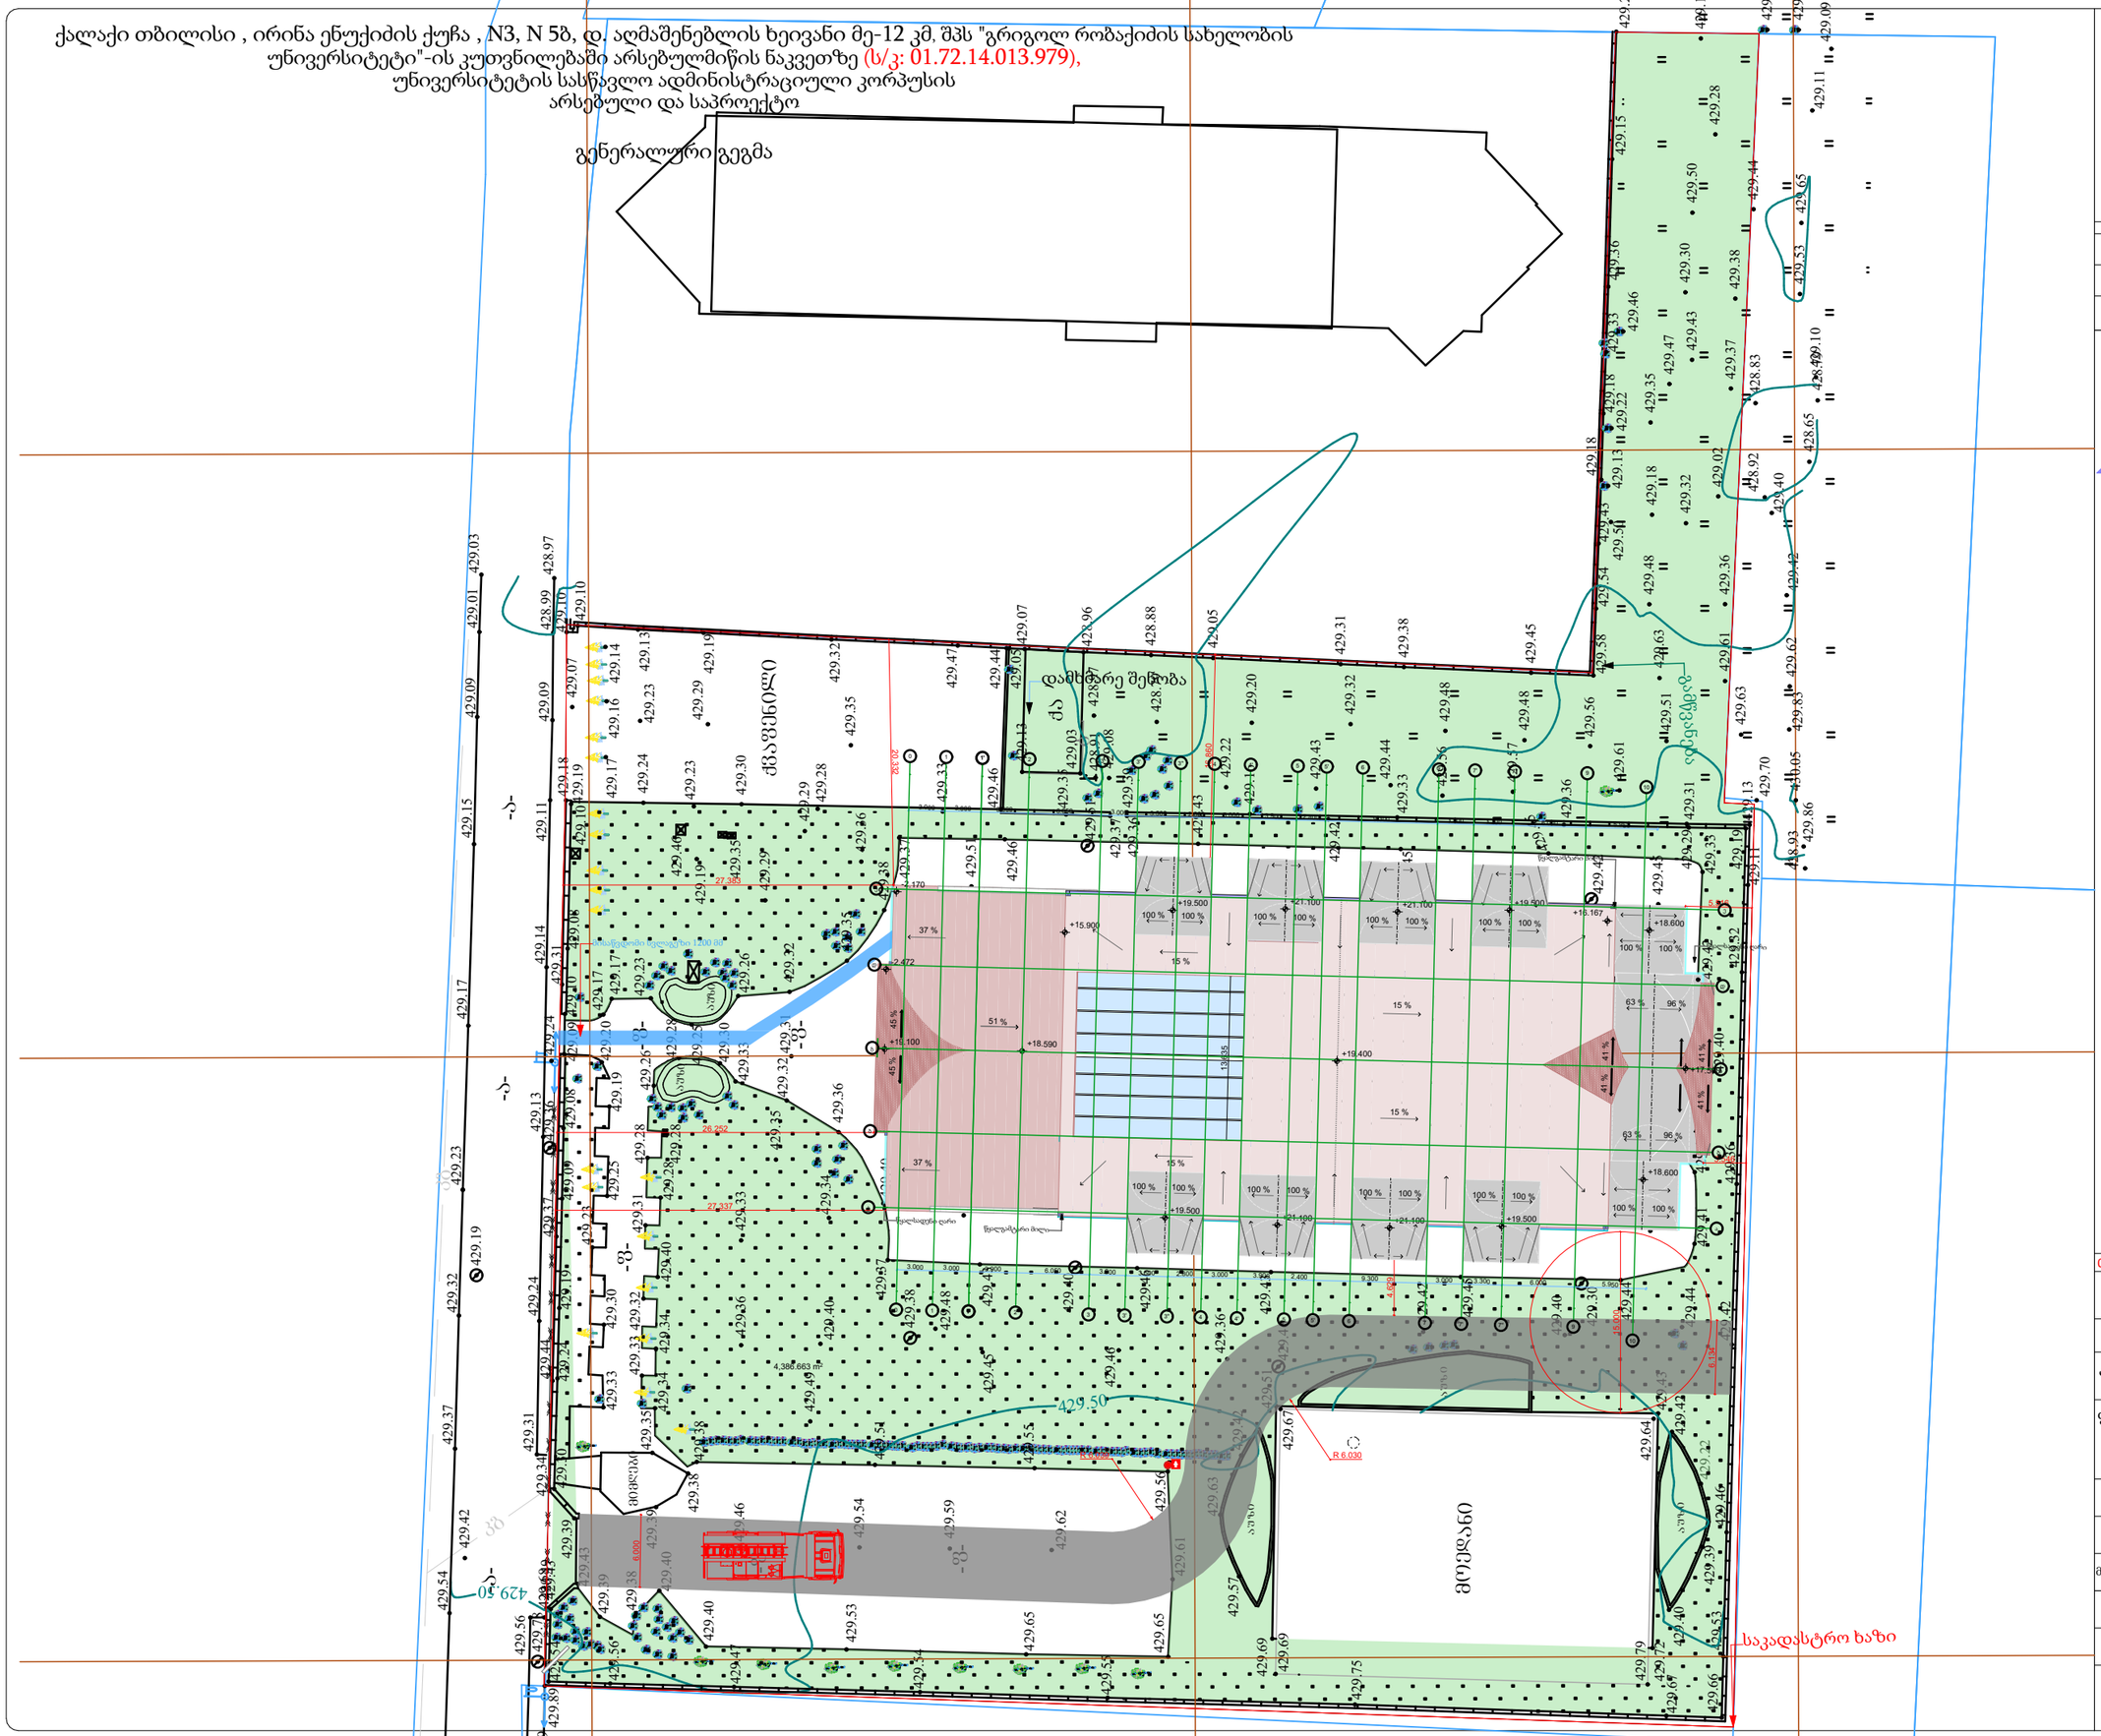

NEW CORNER
ნიუ ქორნერ

თბილისი 2025წ.	ფორმატი A-3
დაკვეთა	

პირობითი ნიშნები

- მიწის ნაკვეთის საზღვარი
- 1 — ღერძის ხაზი
- 1 — ჯრილის ხაზი
- სახანძრო ჰიდრანტი
- სახანძრო ავტომობილის სავალი გზა

მისაბმელი სვლაგზა - 1200 მმ

0.00 ნიშნული შეესაბამება +277.13 აბსოლუტურ ნიშნულს

დამკვეთი:	გრიგოლ რობაქიძის სახელობის უნივერსიტეტი
მისამართი:	ქ. თბილისი, ირინა ენუქიძის #3
პროექტის დასახელება:	გრიგოლ რობაქიძის უნივერსიტეტის რეკონსტრუქცია
ფურცლის დასახელება:	გენ-გეგმა

თანამდებობა	გვარი	ხელმოწერა
დირექტორი	გ.გელენიძე	
მთავარი არქიტექტორი	თ.აბრამიშვილი	
არქიტექტორი	თ.აბრამიშვილი	
მასშტაბი	1:500	
სტადია:	ფურცელი	ფურცლები