
ქალაქი თბილისი , ირინა ენუქიძის ქუჩა , N3, N 5ბ, დ. აღმაშენებლის ხეივანი მე-12 კმ, შპს "გრიგოლ რობაქიძის სახელობის უნივერსიტეტი"-ის კუთვნილებაში არსებულმიწის ნაკვეთზე (ს/კ: 01.72.14.013.979),
უნივერსიტეტის სასწავლო ადმინისტრაციული კორპუსის
არქიტექტურული პროექტი

ჭრილი 0-10

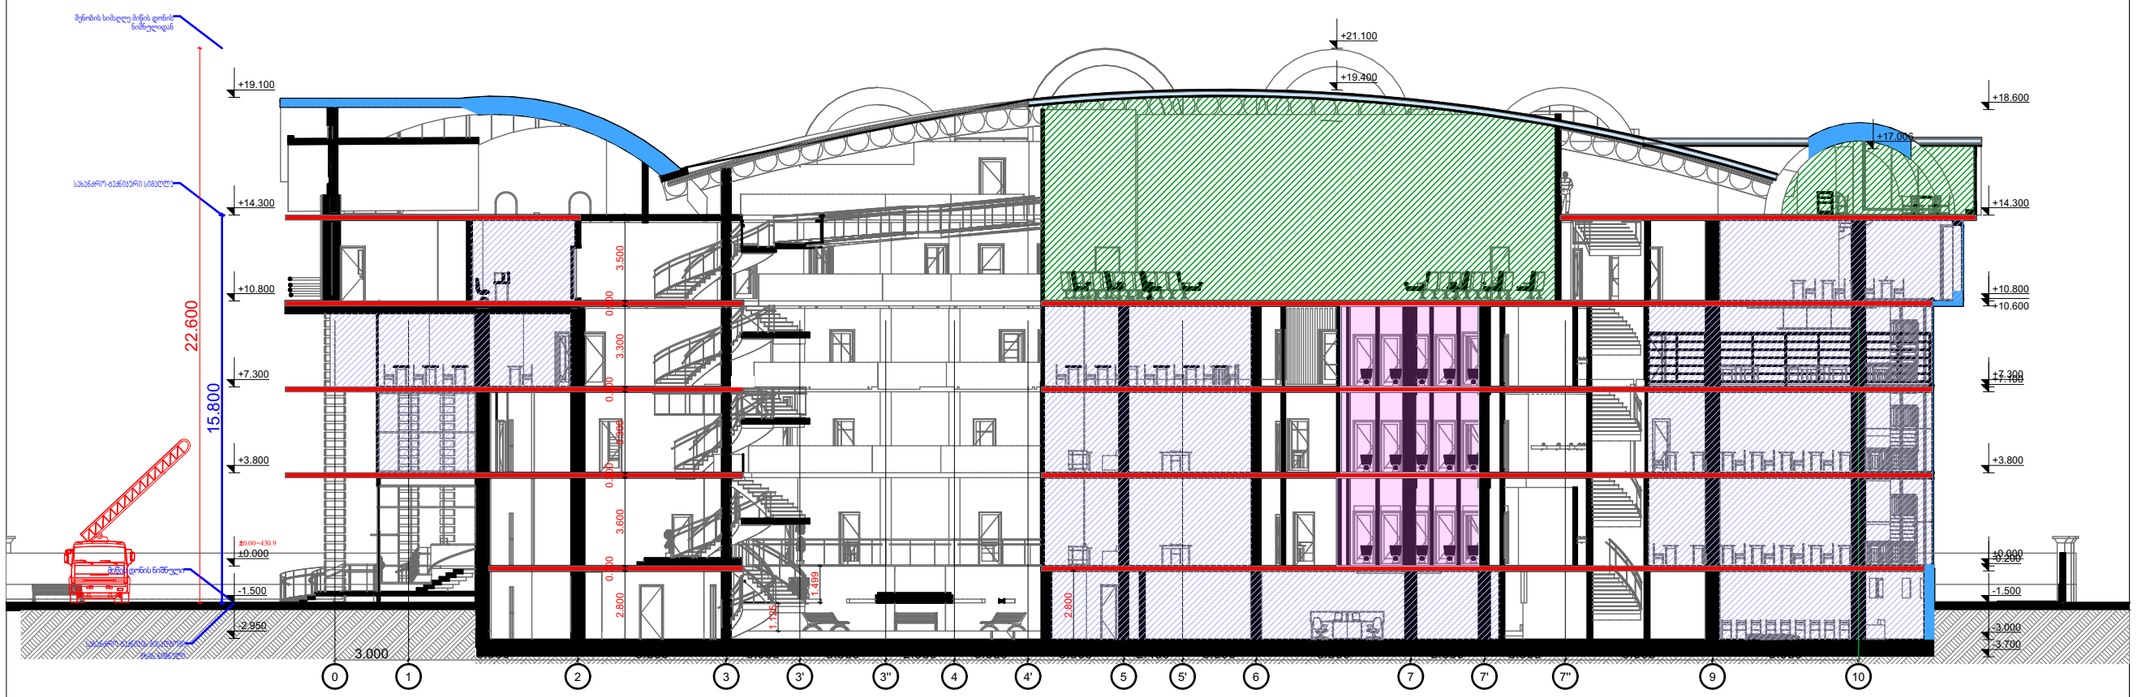



თბილისი 2025წ.	ფორმატი A-3
დაკვეთა	

პირობითი ნიშნები

- 1 სთ ცეცხლმედეგობის კედელი
- 2 სთ ცეცხლმედეგობის კედელი
- ჰაერის დაწნევის სისტემა
- ავტოსახანძრო სისტემა
- მექანიკური გაწმენდის სისტემა
- კვამლსაღმოგრძნი სისტემა
- მაქსიმალური სავალი მანძილი
- სახანძრო მფრინავის პარკდა
- სახანძრო-სამაშველო სამსახურის მიერ გამოსაყენებელი მისაერთებელი
- ვიზუალური და ხმოვანი გაფრთხილების სისტემა
- გასასვლელის ნიშნები
- საკვამრიო გაწმენდის სისტემა
- სახანძრო განგაშის ხელით ჩართვის პოლროფი
- EXIT
- კვამლის კონტროლის სისტემა
- საქმიანი ჯგუფი (სქ)
- სასანყობო ჯგუფის ქვეჯგუფი (სჯ-1)
- თავშეყრის ჯგუფის ქვეჯგუფი (თშ-3)
- კარის თვისებული სიმაღლე (მმ)
- ოთახის ნომერი
- კარის ცეცხლმედეგობა (წთ)
- კარის თვისებული სიგანე (მმ)

820 / 2150 — 101 / E.I. 90


0.00 ნიშნული შეესაბამება +430.9 აბსოლუტურ ნიშნულს

დამკვეთი:	გრიგოლ რობაქიძის სახელობის უნივერსიტეტი
მისამართი:	ქ. თბილისი, ირინა ენუქიძის #3
პროექტის დასახელება:	გრიგოლ რობაქიძის უნივერსიტეტის რეკონსტრუქცია
ფურცლის დასახელება:	ჭრილი

თანამდებობა	გვარი	ხელმოწერა
დირექტორი	გ.გელენიძე	
მთავარი არქიტექტორი	თ.აბრამიშვილი	
არქიტექტორი	თ.აბრამიშვილი	
მასშტაბი	1:250	
სტადია:	ფურცელი	ფურცლები

სახურავის ჭრილი ფენების ჩვენებით

მასშტაბი 1:10

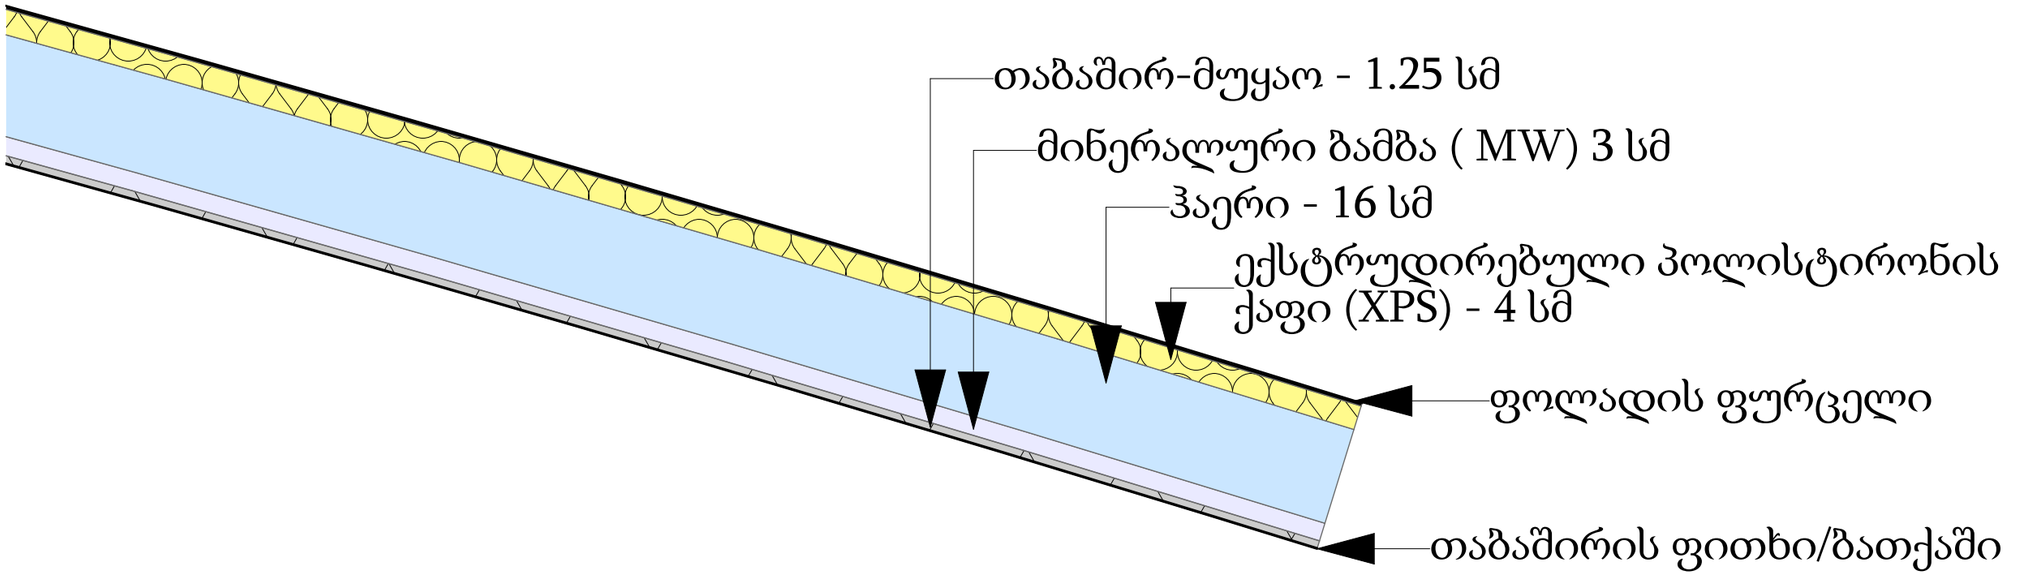


NEW CORNER
ნიუ ქორნერ

თბილისი 2025წ.	ფორმატი A-3
დაკვეთა	

პირობითი ნიშნები



მოსაბრიალებელი სივრცეები

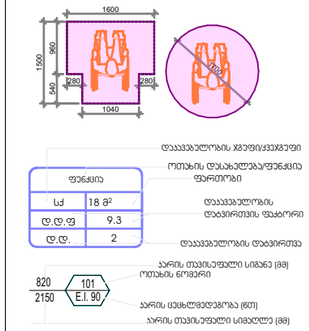

მისაწვდომი სვლაგზა - 900 მმ

მისაწვდომი სვლაგზა - 1200 მმ

საქმიანი ჯგუფი (სქ)

სასაწყობო ჯგუფის ქვეჯგუფი (სწ-1)

თავშეყრის ჯგუფის ქვეჯგუფი (თ3-3)

0.00 ნიშნული შეესაბამება +430.9 აბსოლუტურ ნიშნულს

დამკვეთი: გრიგოლ რობაქიძის სახელობის უნივერსიტეტი

მისამართი: ქ. თბილისი, ირინა ენუქიძის #3

პროექტის დასახელება: გრიგოლ რობაქიძის უნივერსიტეტის რეკონსტრუქცია

ფურცლის დასახელება:

თანამდებობა	გვარი	ხელმოწერა
დირექტორი	გ.გელენიძე	
მთავარი არქიტექტორი	თ.აბრამიშვილი	
არქიტექტორი	თ.აბრამიშვილი	
მასშტაბი		
სტადია:	ფურცელი	ფურცლები