
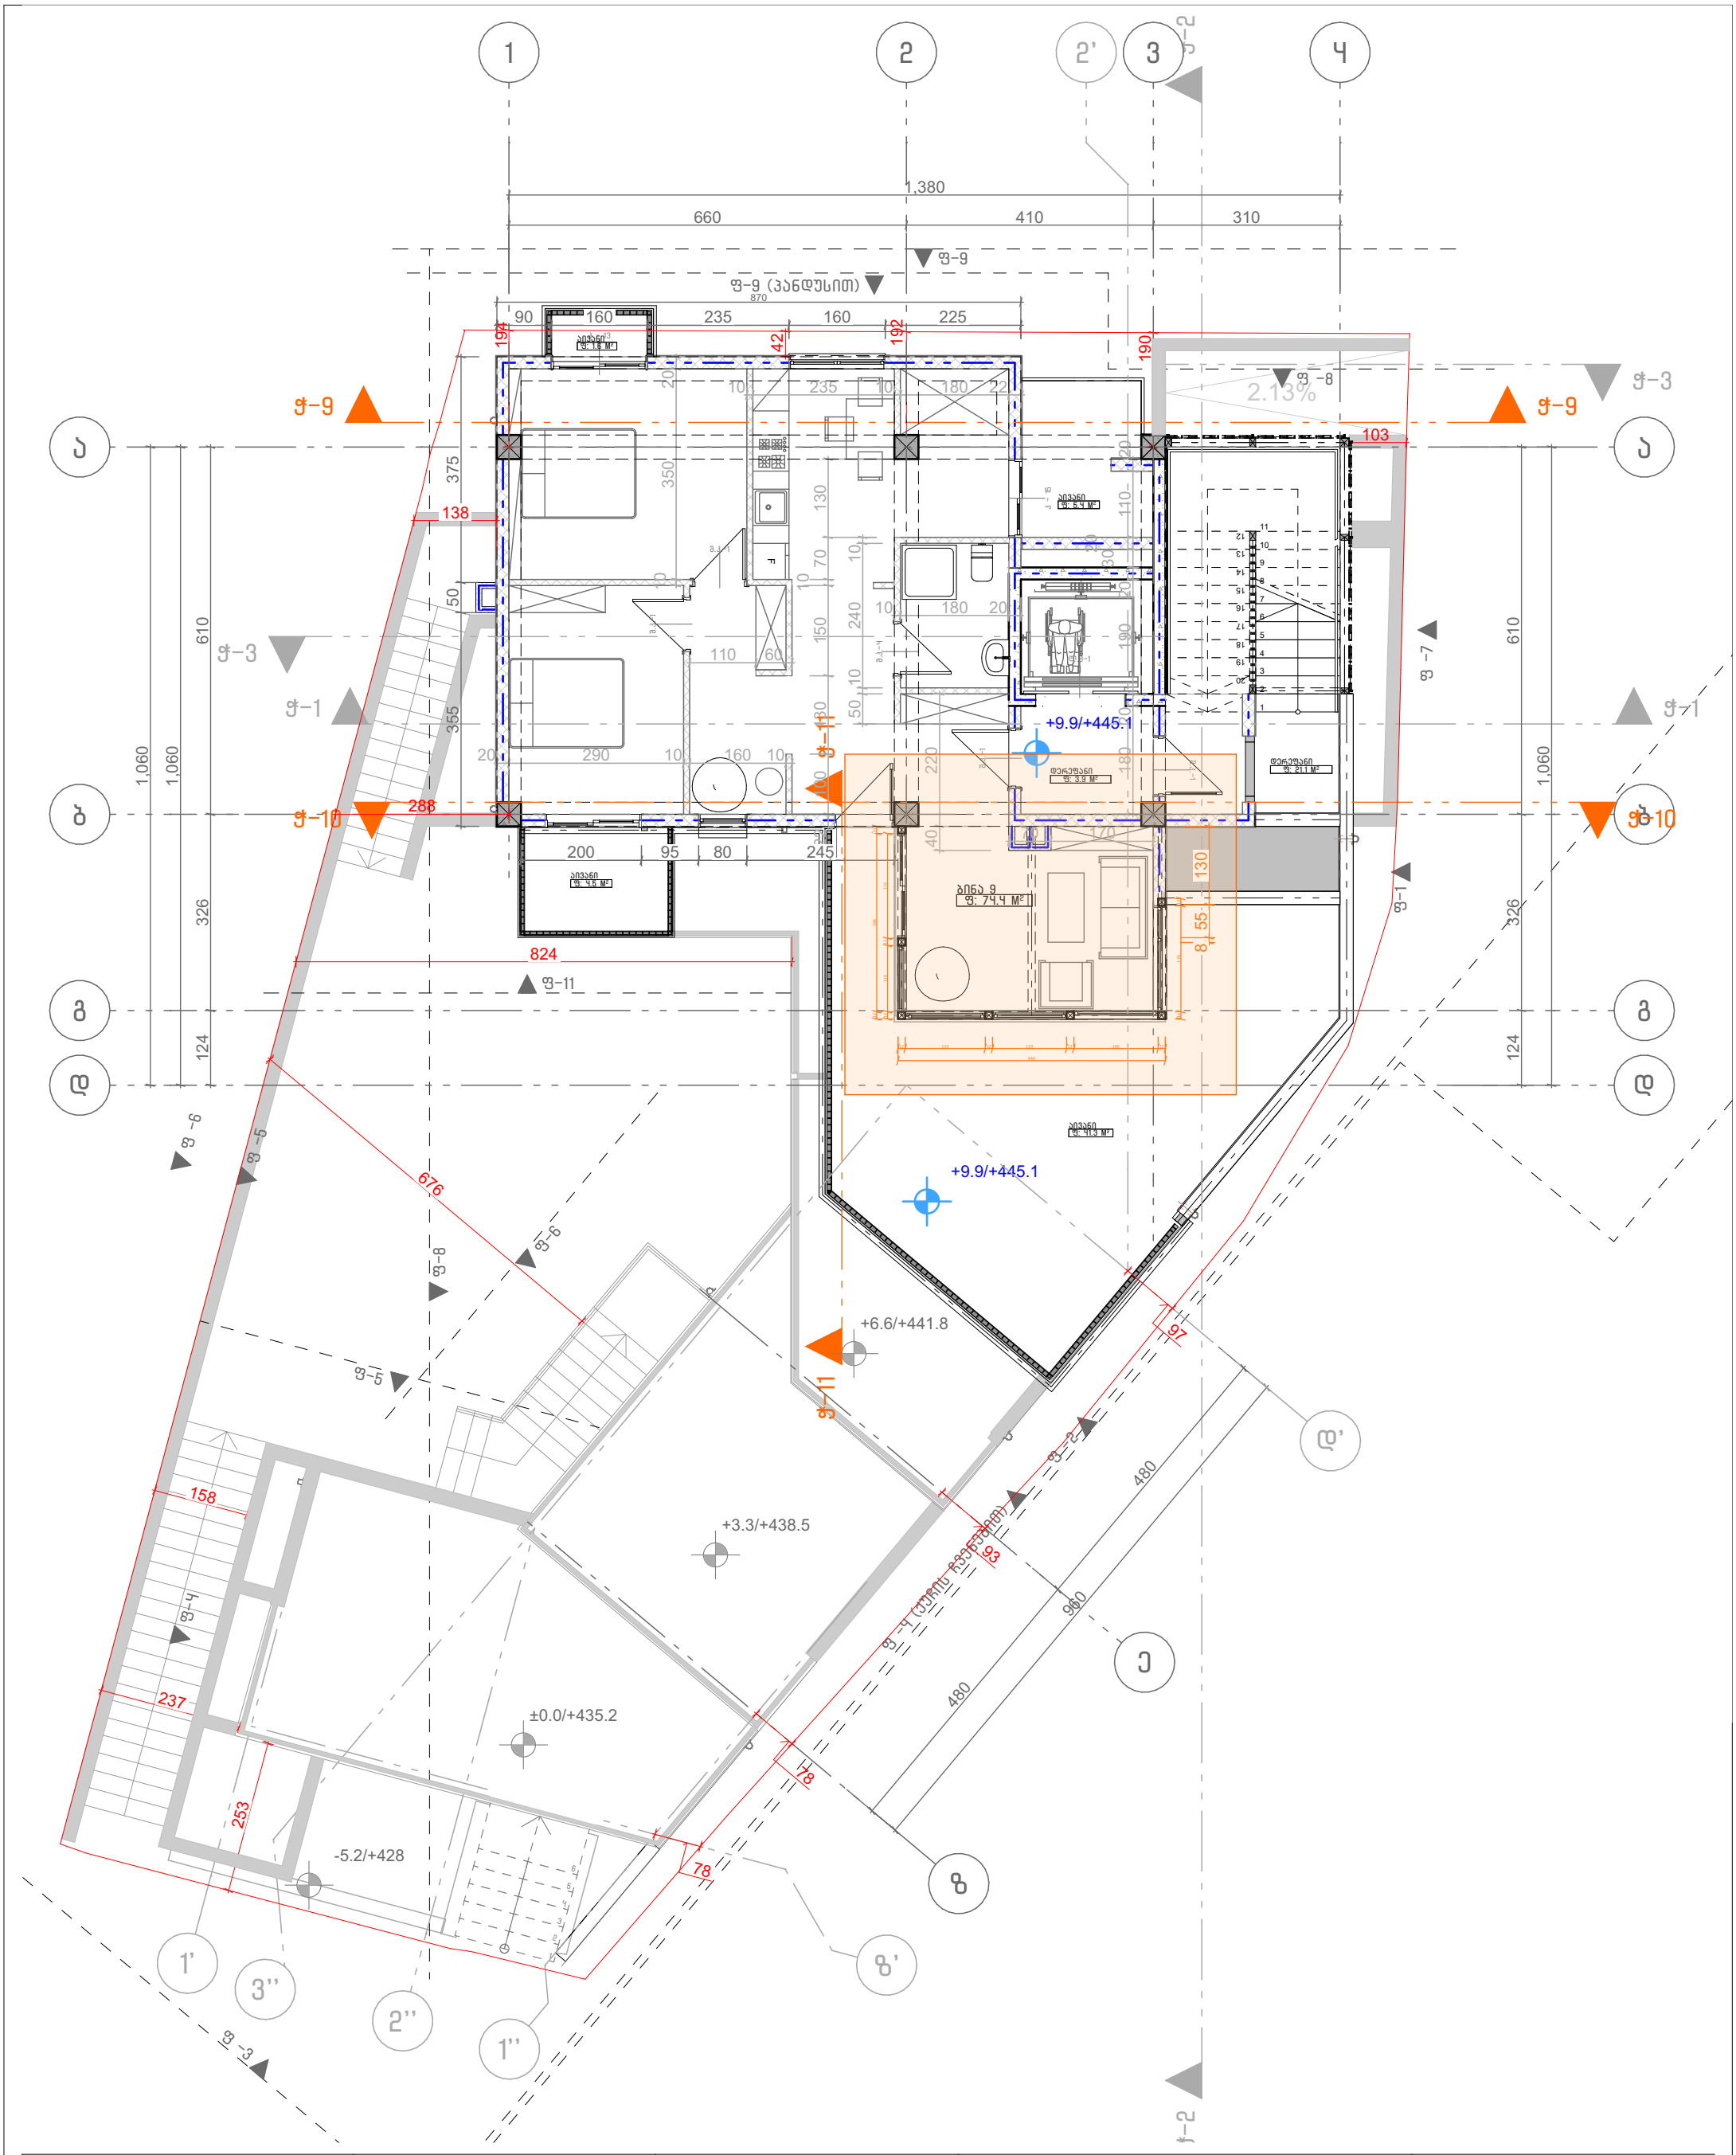


შენიშვნები: NOTES:	მისამართი: ADDRESS:	საპროექტო ორგანიზაცია: COMPANY NAME:	პირობითი ნიშნები:
1. ნახაზზე ზომები მოცემულია სანტიმეტრებში. 2. ნახაზზე ნიშნულები მოცემულია მეტრებში. 3. ექსპლუატაციაში მიღებამდე პროექტში შესაძლებელია განხორციელდეს ცვლილებები. 4. ნახაზის ყველა ცვლილება მშენებლობის პროცესში შეთანხმებული უნდა იყოს პროექტის ავტორთან.	ჩაისუბნის ქუჩა N7, თბილისი, ს/კ 01.16.06.039.014	შ.პ.ს. "თბილქალაქპროექტი" წყნეთის გზატკეცილი N52, თბილისი ს/კ 404892069	ერთფრთიანი კარი ერთფრთიანი კარი ზღურბლით ორფრთიანი კარი ორფრთიანი კარი ზღურბლით 2-საათიანი ხანძარგამძლეობის აღმნიშვნელი ხაზი განხახადებაში აღნიშნული ფრაგმენტი
	პროექტის დასახელება: JOB TITLE:	შემსრულებლები PERFORMERS	
	მრავალბინიანი საცხოვრებელი სახლი ჩაისუბნის ქუჩაზე	თანამდებობა / სახელი გვარი / ხელმოწერა	
		დირექტორი — ლევან ხუნაშვილი	
		მთავარი არქიტექტორი — თორნიკე დათებაშვილი	
	დამკვეთი: CLIENT:	პრ. ავტორი — თორნიკე დათებაშვილი	
		არქიტექტორი — თამარ კახიძე	
		ვიზუალიზაცია — ნიკა გორგოშაძე	ნიშნული ზღვის დონიდან: ALTITUDE TO SEA LEVEL : ±0.00 = 435.2

ნახაზის დასახელება DRAWING TITLE		
ტექნიკური ხარვეზის გასწორება		
გეგმა სართულზე		
ინდექსი INDEX	ფურც. რაოდ. PAGES N.	ფურცლის ზომა
		A 3
მასშტაბი DRAWING SCALE 1:100		
2023 წ.		

მილკვადრატის სვეტების განლაგება +9.80 ნიშნულზე

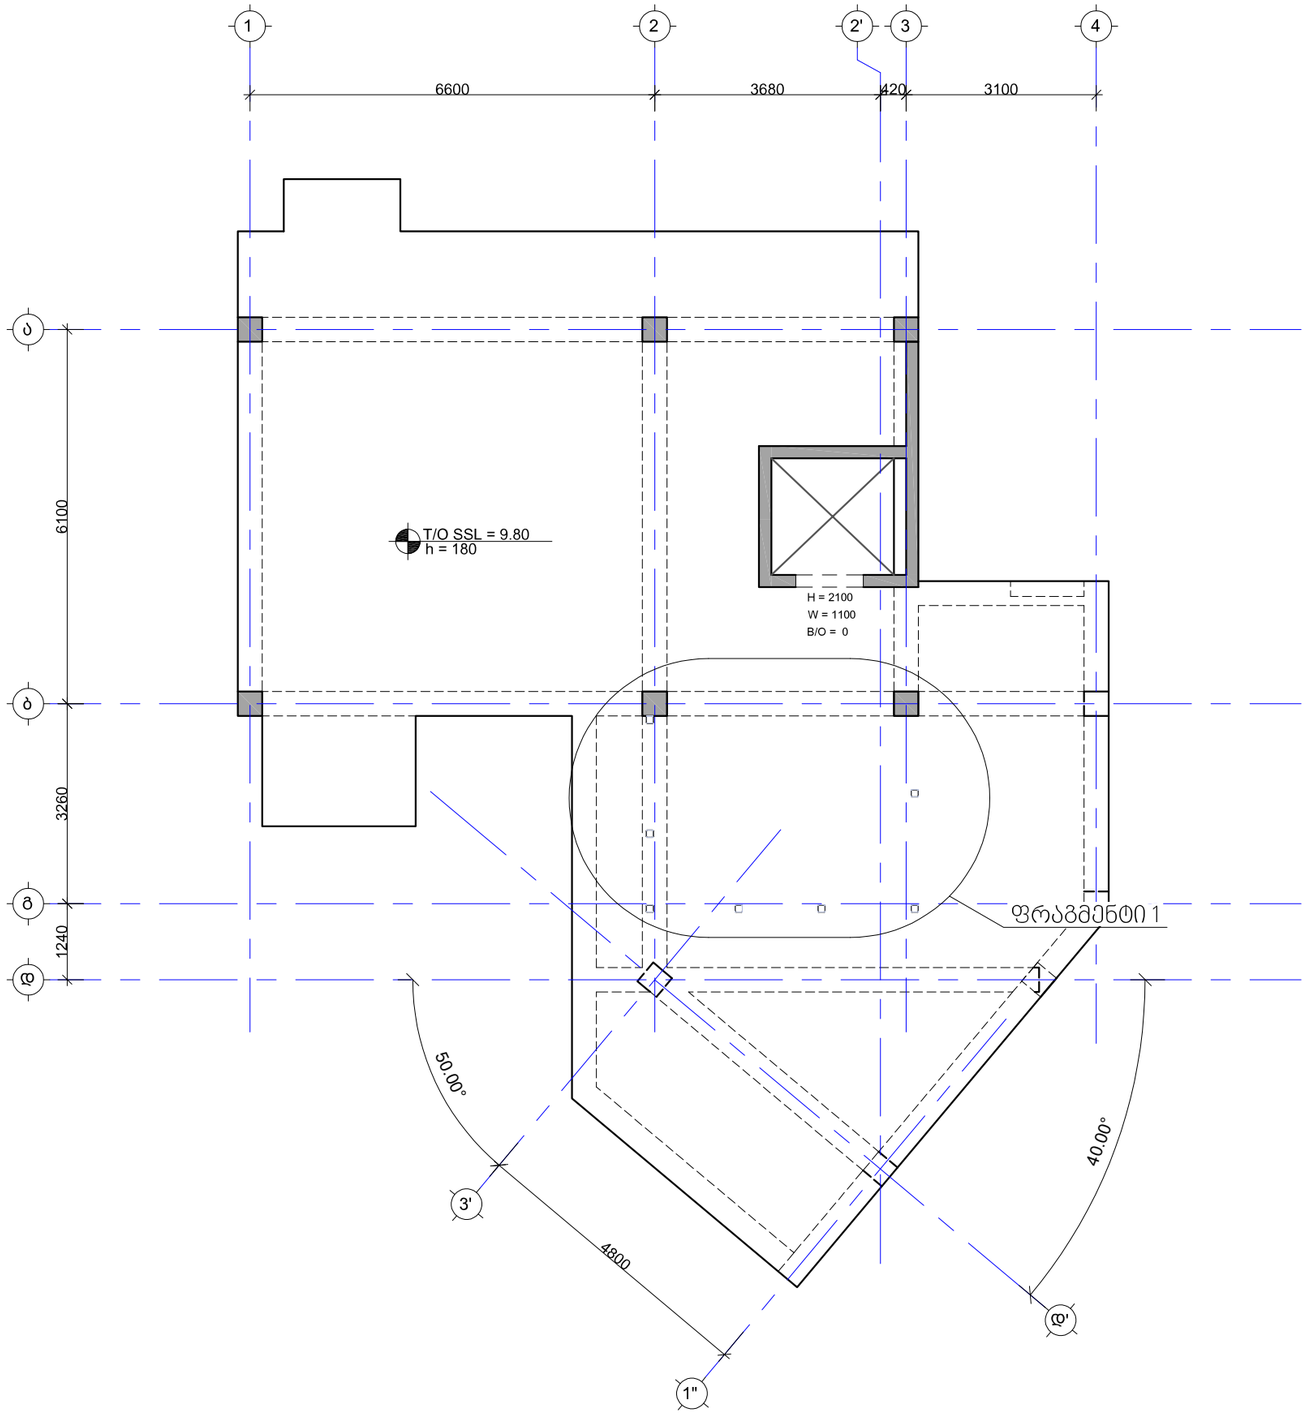

შენიშვნა :
Note :

დამკვეთი :
Client :

სიტუაციური სქემა
Key plan

მისამართი
Adress

ქ.თბილისი, ჩაისუბანი №7, ს.კ. 01.16.06.039.014

პროექტის დასახელება
Project name

ინდ. საცხოვრებელი სახლი

ნახაზის სახელი
Drawing Name


მილკვადრატის სვეტების განლაგება +9.80 ნიშნულზე

მთ.კონსტრუქტორი
Lead Structural Engineer


ბ.ჩხიკვაძე

ნახაზის ნომერი Drawing No.	ფორმატი Paper size	მასშტაბი Scale
კ-8001	A3	1:100
სტადია Status	პროექტის № Project No.	თარიღი Date
მპ	3AP2023	25.07.2023


მილკვადრატის სვეტების განლაგება +9.80 ნიშნულზე (ფრაგმენტი 1)

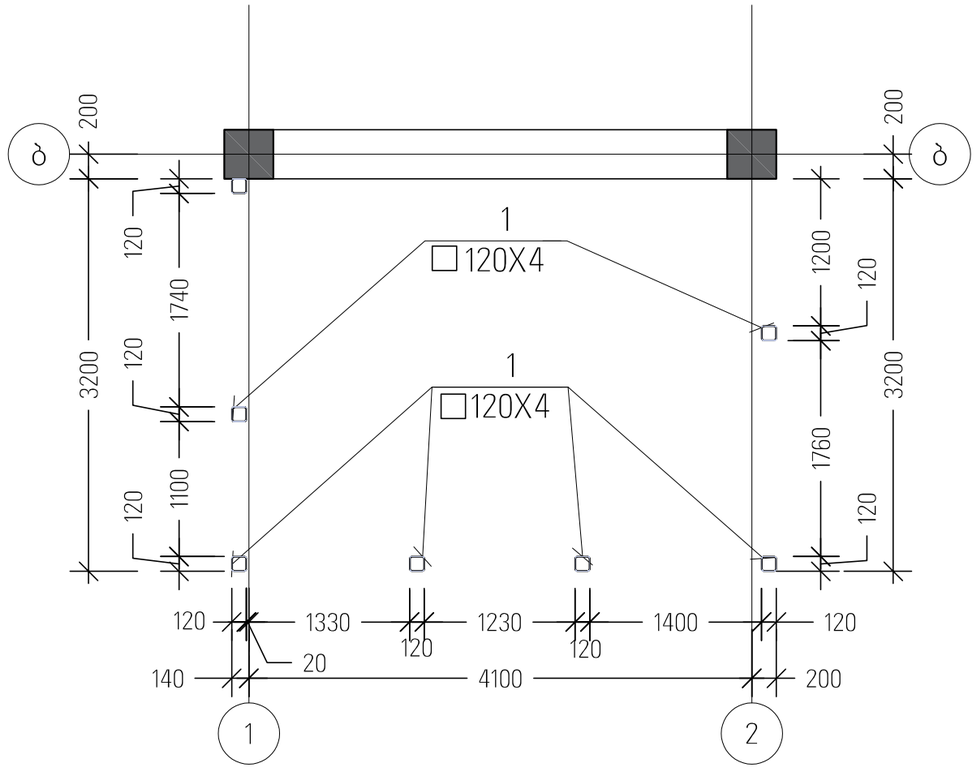


გადახურვის კოჭების გეგმა +12.68 ნიშნულზე

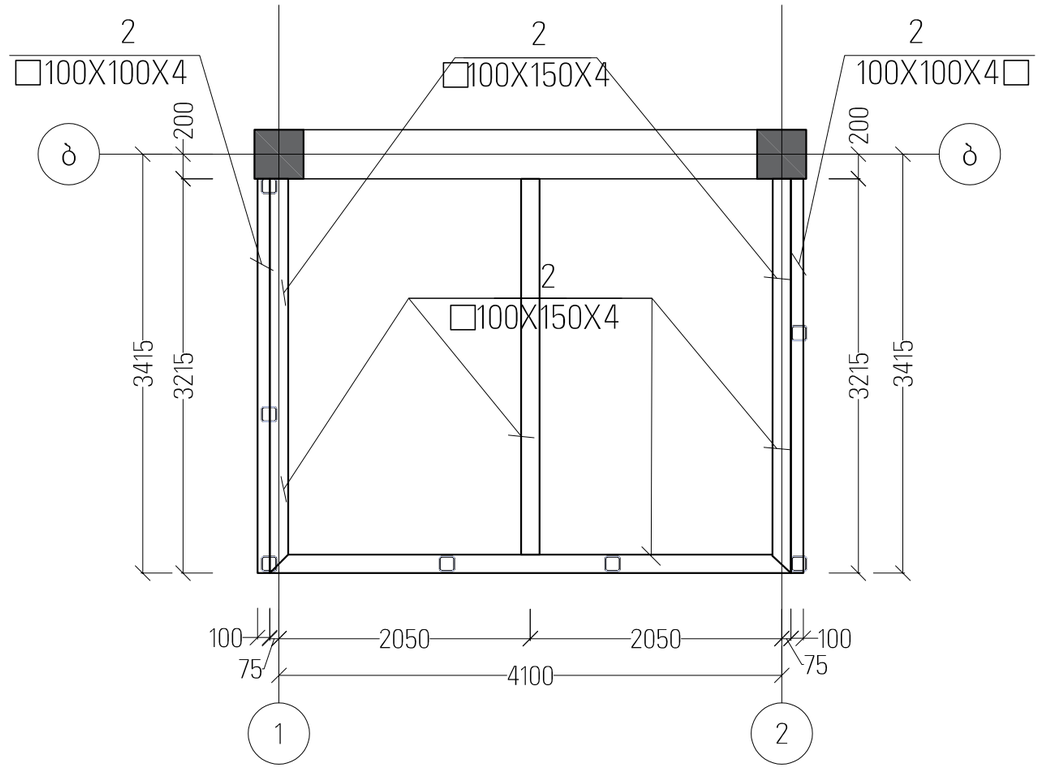

სამონტაჟო კოჭების გეგმა +12.80 ნიშნულზე

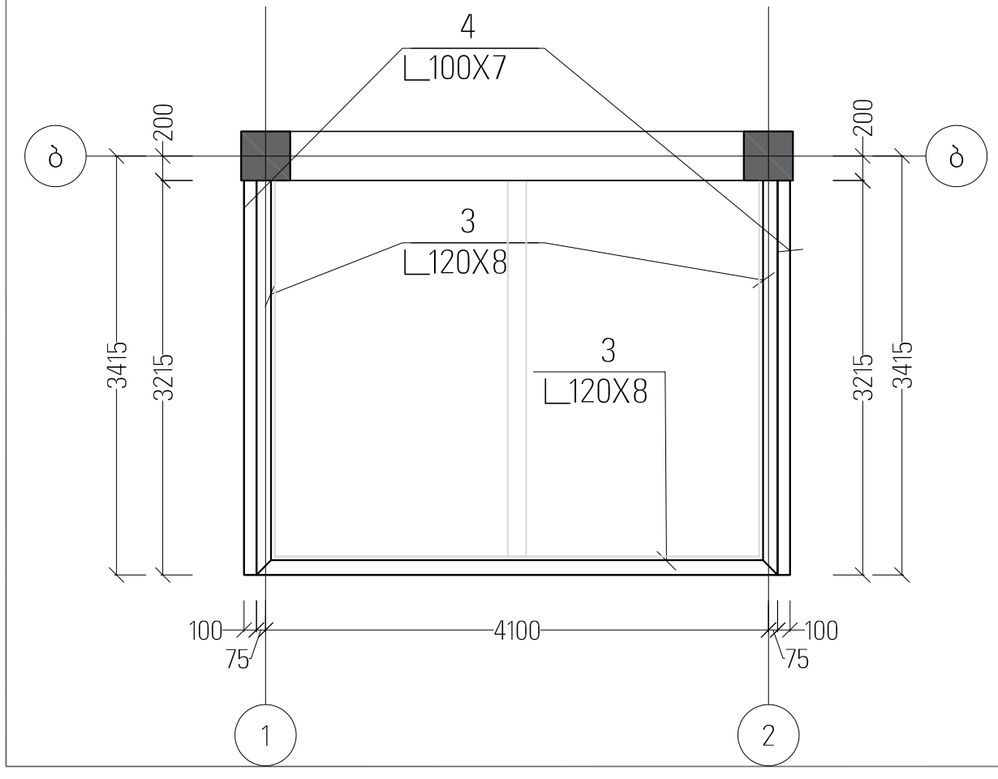

რკინაბეტონის გადახურვა +12.80 ნიშნულზე

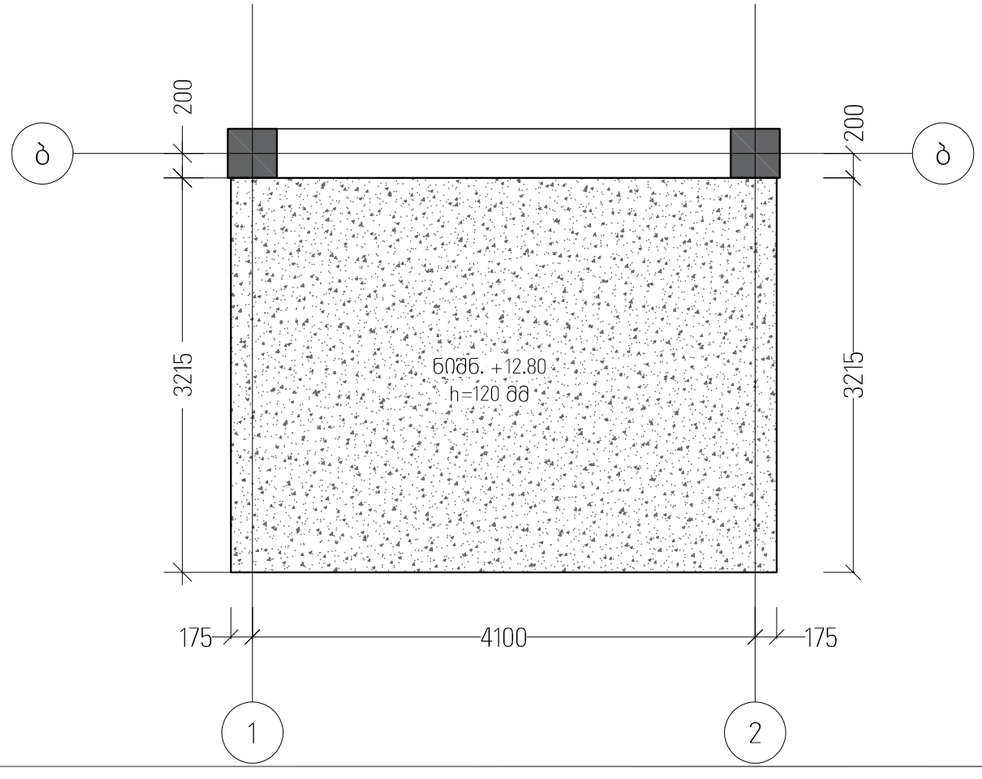

შენიშვნა :
Note :

დამკვეთი :
Client :

სიტუაციური სქემა
Key plan

მისამართი
Adress

ქ.თბილისი, რაისუბანი №7, ს.კ. 01.16.06.039.014

პროექტის დასახელება
Project name

ინდ. საცხოვრებელი სახლი

ნახაზის სახელი
Drawing Name


მილკვადრატის სვეტების განლაგება +9.80 ნიშნულზე

მთ.კონსტრუქტორი
Lead Structural Engineer


ბ.ჩხიკვაძე

ნახაზის ნომერი Drawing No.	ფორმატი Paper size	მასშტაბი Scale
კ-8001	A3	1:100
სტადია Status	პროექტის № Project No.	თარიღი Date
მპ	3AP2023	25.07.2023

კვანძი - I (ჩაანკერება გადახურვის ფილაში)
1:10

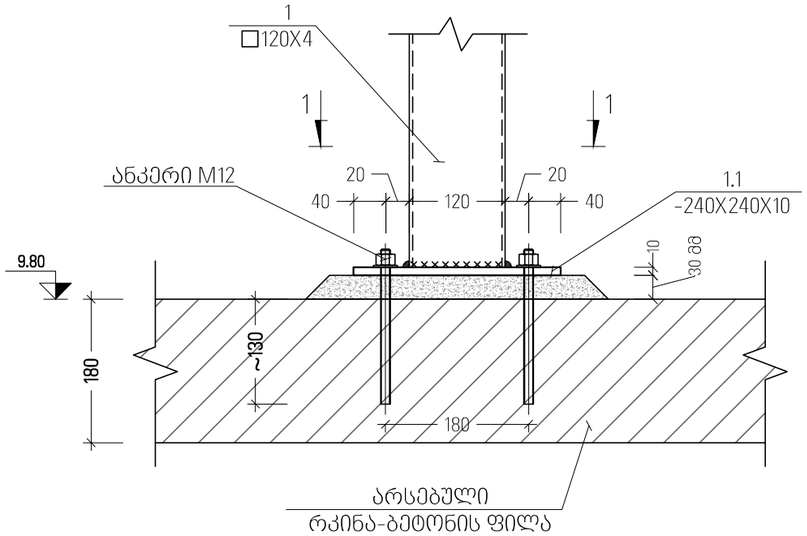



კვეთი 1-1
1:10

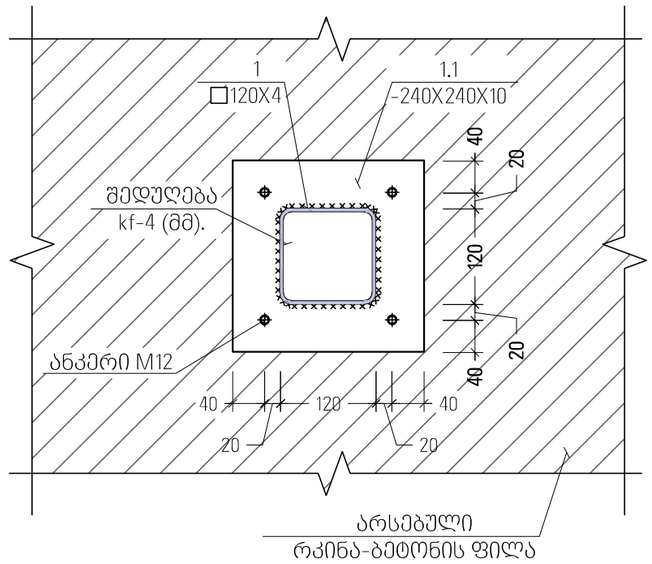

კვეთი 3-3
1:10

კვანძი - III (მილკვადრატის კოჭის ჩაანკერება ფილაში)
1:10

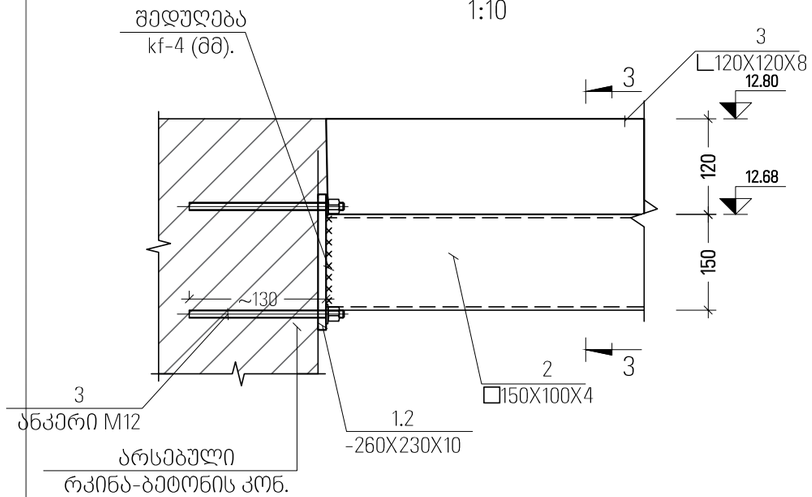

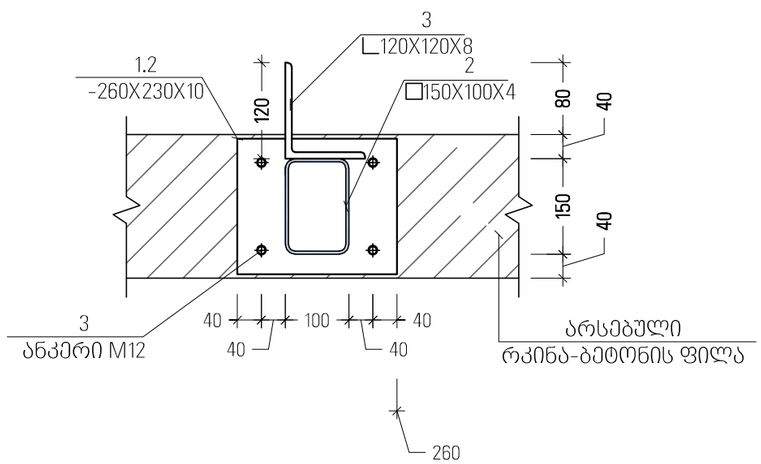

შენიშვნა :
Note :

დამკვეთი :
Client :

სიტუაციური სქემა
Key plan

მისამართი
Adress
ქ.თბილისი, ჩაისუბანი №7, ს.კ. 01.16.06.039.014


პროექტის დასახელება
Project name
ინდ. საცხოვრებელი სახლი

ნახაზის სახელი
Drawing Name
სვეტისა და კოჭის კვეთები


მთ.კონსტრუქტორი
Lead Structural Engineer
ბ.ჩხიკვაძე

ნახაზის ნომერი	ფორმატი	მასშტაბი
Drawing No.	Paper size	Scale
კ-8001	A3	1:100
სტადია	პროექტის №	თარიღი
Status	Project No.	Date
მპ	3AP2023	25.07.2023


სვეტის შეუღლება კოჭთან

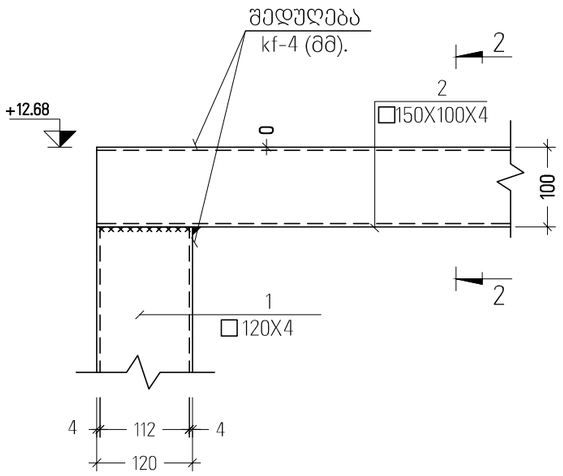

კვეთი 2-2
1:10

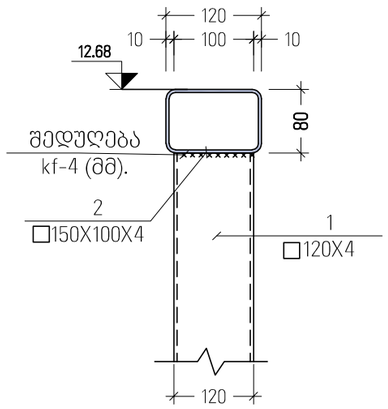

რკინაბეტონის ფილის არმირება

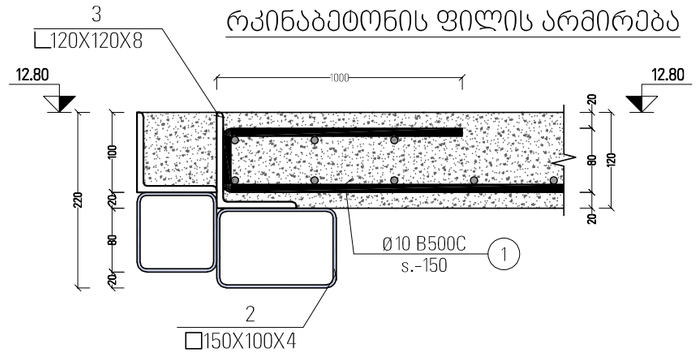

ლითონის სპეციფიკაცია

1. ლით. სვეტი - 120X4 - L=2.69 მ. (6 ცალი)
2. ლით. კოჭი - 150X100X4 - L=3.225 მ. (2 ცალი)
3. ლით. კოჭი - 150X100X4 - L=4.25 მ. (1 ცალი)
4. ლით. კოჭი - 100X100X4 - L=3.215 მ. (2 ცალი)
5. სამონტაჟო კუთხოვანა - 120X8 - L= 10.6 მ
6. სამონტაჟო კუთხოვანა - 100X8 - L=3.215 მ. (2 ცალი)

შენიშვნა :
Note :

დამკვეთი :
Client :

სიტუაციური სქემა
Key plan

მისამართი
Adress
ქ.თბილისი, ჩაისუბანი №7, ს.კ. 01.16.06.039.014

პროექტის დასახელება
Project name
ინდ. საცხოვრებელი სახლი

ნახაზის სახელი
Drawing Name
სპეციფიკაცია

მთ.კონსტრუქტორი
Lead Structural Engineer
ბ.ჩხიკვაძე

ნახაზის ნომერი Drawing No.	ფორმატი Paper size	მასშტაბი Scale
კ-8001	A3	1:100
სტადია Status	პროექტის № Project No.	თარიღი Date
მპ	3AP2023	25.07.2023