ფასადი 1 - 7

ფ №4/25

არქიტექტურული პროექტი

გეგმარებითი ნაწილი

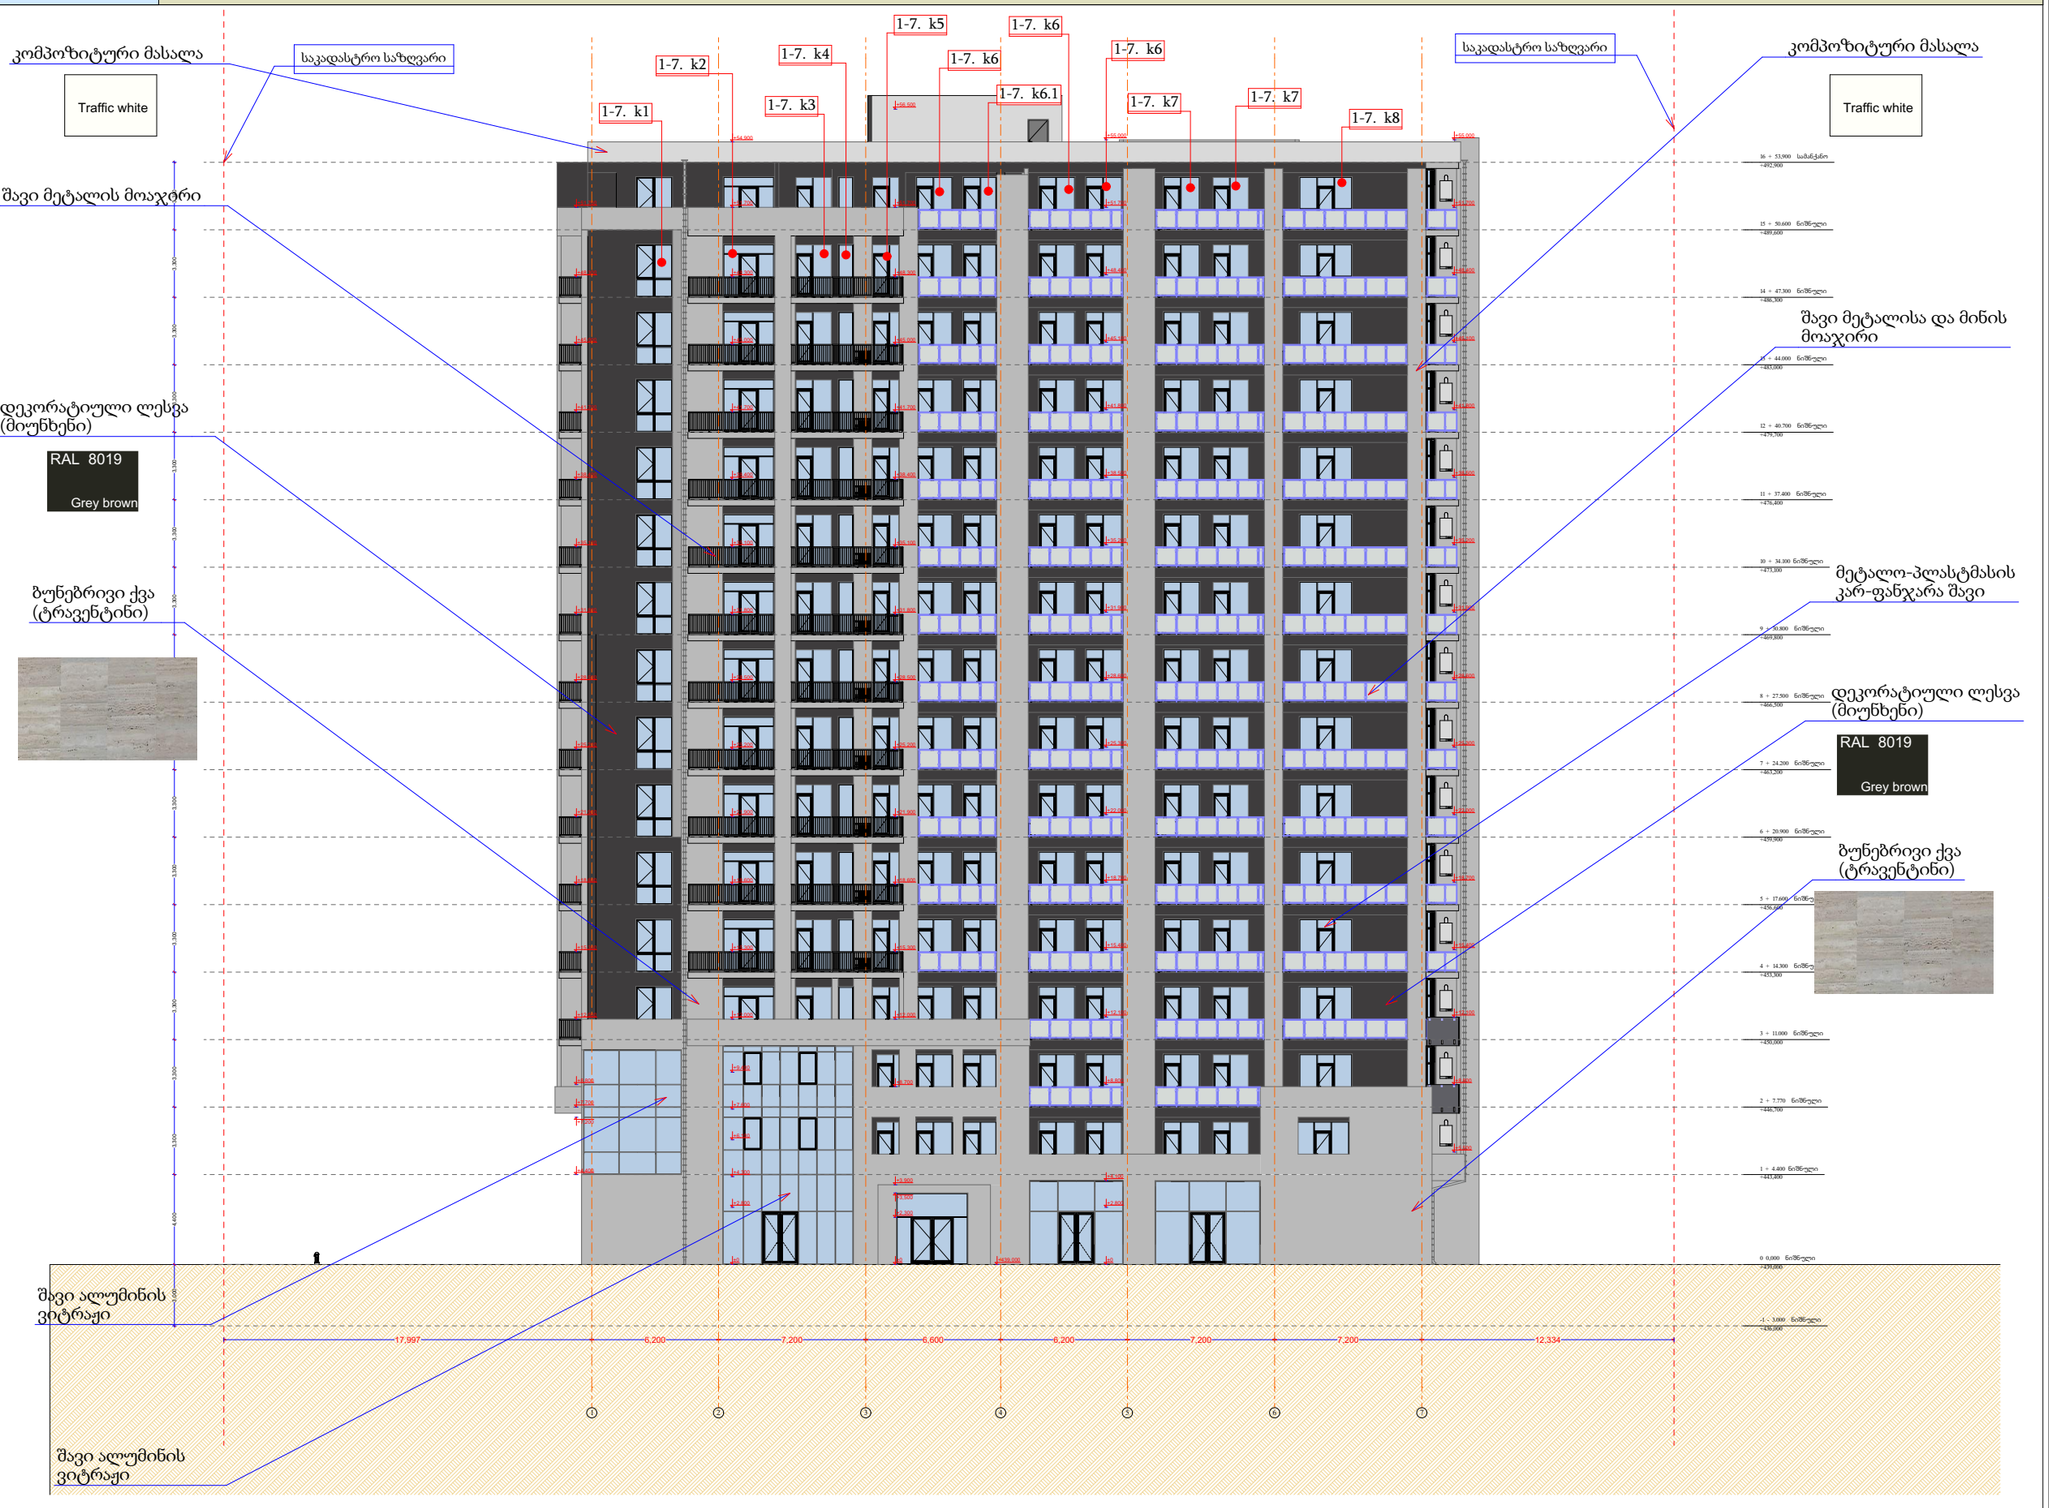

მრავალფუნქციური შენობა (სასტუმრო)

±0 464.65 ნიშნული
აბსოლიტური ნიშნული

ა/დ ღერძის ხაზი

+27,906 ნიშნული

შენიშვნა:
შენობის 0,000 ნიშნული შეესაბამება 439.00 აბსოლიტურ ნიშნულს

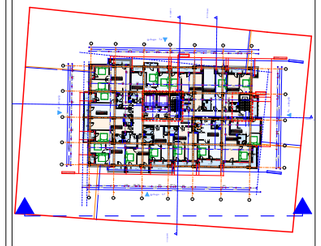

დირექტორი	ლ. ჯანდიერი	
არ. ავტორი	ნ. ბერიძე	
შეასრულა		

ფურც.	ფურც.	ფორმატი	მასშტაბი	თარიღი
		A 3	M: 300	27.05.15

სტადია

პროექტის ავტორები:
მშენებლობის ნებართვა

შპს არქიბრამ

ARCHIGRAM

ფასადი ა-ე

ფ №4/24

არქიტექტურული პროექტი

გეგმარებითი ნაწილი

კომპოზიტური მასალა

Traffic white

საკადასტრო საზღვარი

შავი მეტალის მოაჯირი

ალიმინისა და მინის მოაჯირი

ბუნებრივი ქვა (ტრავენტინი)



შავი ალუმინის ვიტრაჟი

ა-ე. k9

ა-ე. k10

ა-ე. k10

ა-ე. k10,1

ა-ე. k10,1

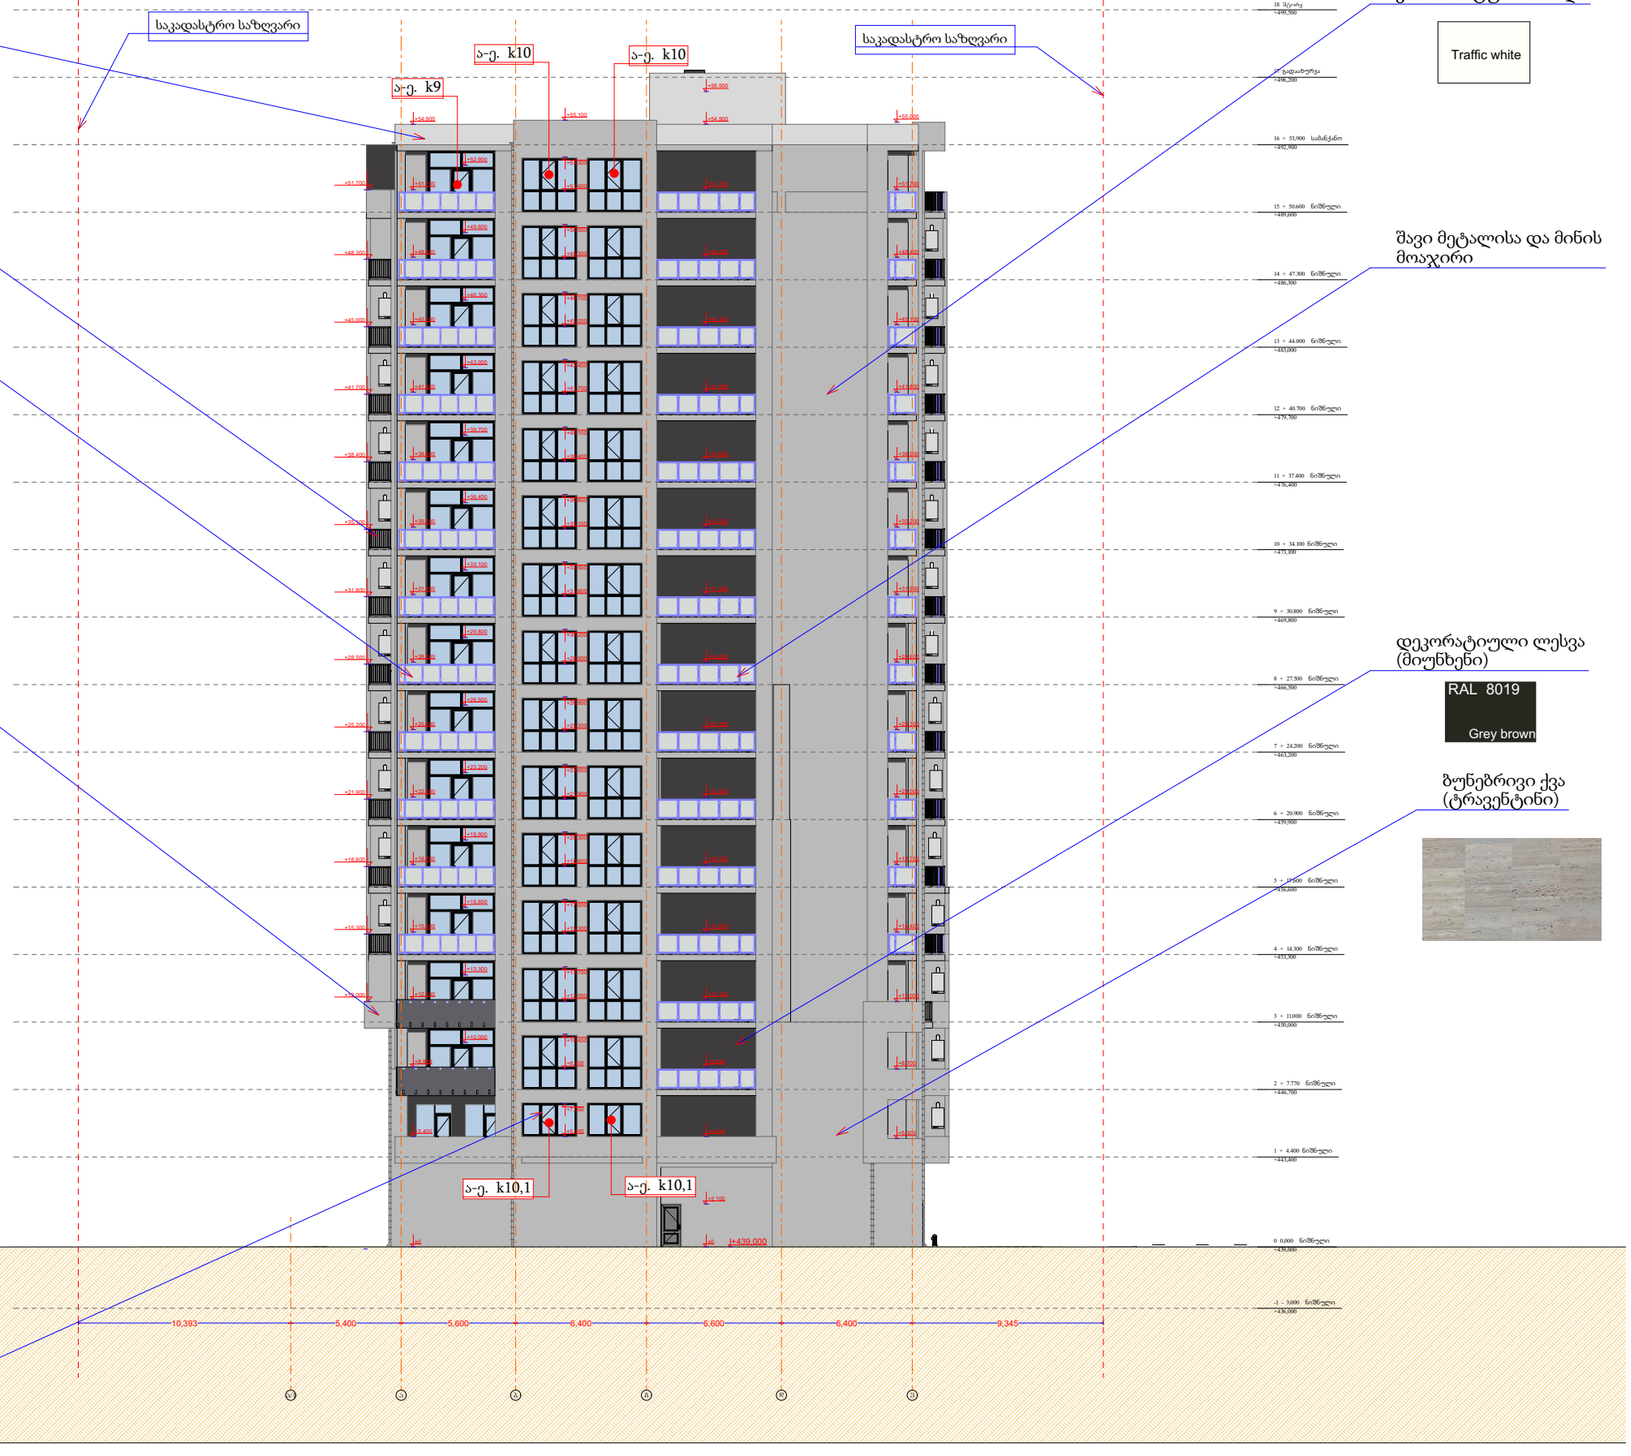

18 შესრულ. +499.900

17 ტიპაჟური +496.200

16 + 53.900 სართული +492.900

15 + 50.600 ნიშნული +489.600

14 + 47.300 ნიშნული +486.300

13 + 44.000 ნიშნული +483.000

12 + 40.700 ნიშნული +479.700

11 + 37.400 ნიშნული +476.400

10 + 34.100 ნიშნული +473.100

9 + 30.800 ნიშნული +469.800

8 + 27.500 ნიშნული +466.500

7 + 24.200 ნიშნული +463.200

6 + 20.900 ნიშნული +459.900

5 + 17.600 ნიშნული +456.600

4 + 14.300 ნიშნული +453.300

3 + 11.000 ნიშნული +450.000

2 + 7.770 ნიშნული +446.700

1 + 4.400 ნიშნული +443.400

0 0.000 ნიშნული +439.000

-1 - 3.000 ნიშნული +436.000

10,393 | 5,400 | 5,600 | 6,400 | 6,600 | 6,400 | 9,345


დეკორატიული ლესვა (მიუნხენი)

RAL 8019

Grey brown

ბუნებრივი ქვა (ტრავენტინი)

მრავალფუნქციური შენობა (სასტუმრო)

±0 464.65 ნიშნული
აბსოლიტური ნიშნული

ა/დ ღერძის ხაზი

+27,906 ნიშნული

შენიშვნა:
შენობის 0,000 ნიშნული შეესაბამება 439.00 აბსოლიტურ ნიშნულს

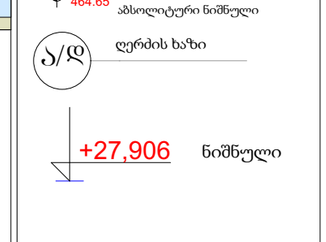

დირექტორი	ი. ჯაფარიძე		
პრ. ავტორი	ა. ჯაფარიძე		
შემსრულ.			

ფურც.	ფურც.	ფორმატი	მასშტაბი	თარიღი
		A3	M-1:300	27.05.15

სტადია

არქიტექტორის პროფესიული მოვალეობის შესრულების ადგილი

შპს არქიბრამ

ARCHIGRAM

ფასადი 7 - 1

ფ №4/23

არქიტექტურული პროექტი

გეგმარებითი ნაწილი

მრავალფუნქციური შენობა (სასტუმრო)

±0 / 464.65 ნიშნული
აბსოლუტური ნიშნული

ა/დ ღერძის ხაზი

+27,906 ნიშნული

კომპოზიტური მასალა

Traffic white

საკადასტრო საზღვარი

შავი მეტალის მოაჯირი

ალიმინისა და მინის მოაჯირი

ბუნებრივი ქვა (ტრავენტინი)



შავი ალუმინის ვიტრაჟი

7-1, k11
7-1, k12
7-1, k13
7-1, k14
7-1, k15
7-1, k16
7-1, k17
7-1, k18
7-1, k19
7-1, k20



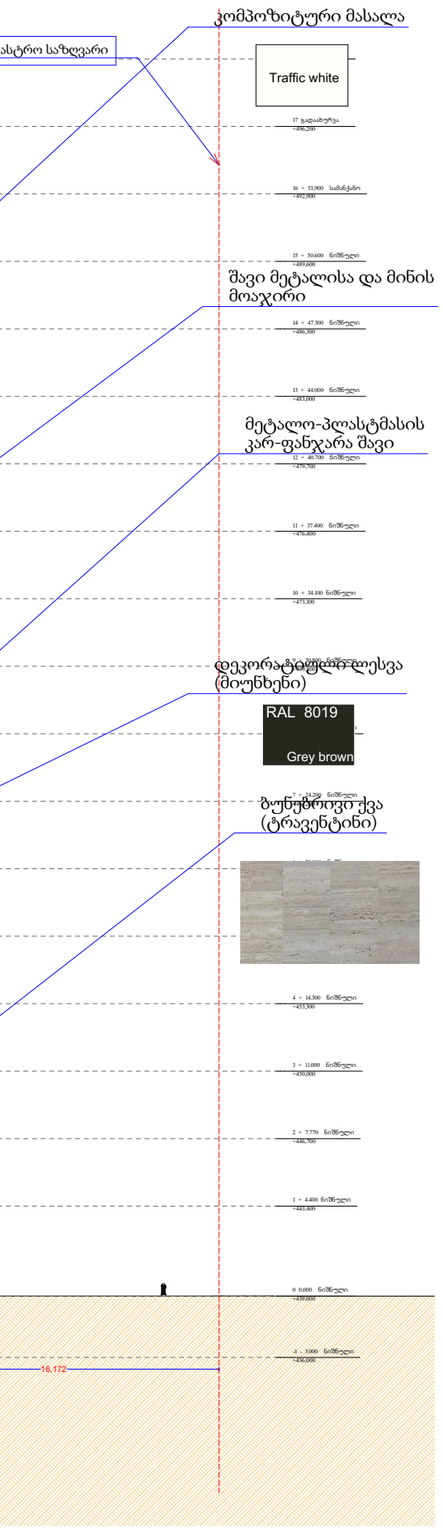

კომპოზიტური მასალა

Traffic white

საკადასტრო საზღვარი

შავი მეტალისა და მინის მოაჯირი

მეტალო-პლასტმასის კარ-ფანჯარა შავი

დეკორატიული ლესვა (მიუნხენი)

RAL 8019
Grey brown

ბუნებრივი ქვა (ტრავენტინი)

14,959 | 7,200 | 7,200 | 8,200 | 6,600 | 7,200 | 6,200 | 16,172

⑦ ⑥ ⑤ ④ ③ ② ①

შენიშვნა:
შენობის 0,000 ნიშნული შეესაბამება 439.00 აბსოლიტურ ნიშნულს

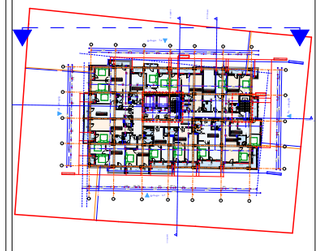

დირექტორი	ლ. ჯაფარიძე		
პრ. ავტორი	ა. ბერიშვილი		
შემსრულებელი			
ფურც.	ფურც.	ფორმატი	მასშტაბი	თარიღი
		A 3	M 1:300	27.06.18

სტადია

პროექტის შეესაბამება მშენებლობის ნებართვას

შპს არქიბრამ

ARCHIGRAM

ფასადი ე - ა

ფ №4/26

არქიტექტურული პროექტი

გეგმარებითი ნაწილი

კომპოზიტური მასალა

Traffic white

შავი მეტალის მოაჯირი

ალუმინისა და მინის მოაჯირი

დეკორატიული ლესვა (მიუნხენი)

RAL 8019

Grey brown

ბუნებრივი ქვა (ტრავენტინი)

შავი ალუმინის ვიტრაჟი

შავი ალუმინის ვიტრაჟი

საკადასტრო საზღვარი

საკადასტრო საზღვარი



კომპოზიტური მასალა

Traffic white

შავი მეტალისა და მინის მოაჯირი

მეტალო-პლასტმასის კარ-ფანჯარა შავი

დეკორატიული ლესვა (მიუნხენი)

RAL 8019

Grey brown

ბუნებრივი ქვა (ტრავენტინი)



±0 464.65 ნიშნული
აბსოლიტური ნიშნული

ა/დ ღერძის ხაზი

+27,906 ნიშნული

შენიშვნა:
შენობის 0,000 ნიშნული შეესაბამება 439.00 აბსოლიტურ ნიშნულს

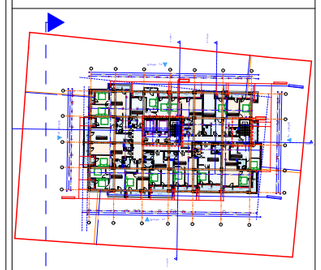

დირექტორი	ა. ბერიძე		
პრ. ავტორი	ნ. ჯანაშია		
შეასრულა			

ფურც.	ფურც.	ფორმატი	მასშტაბი	თარიღი
		A 3	M: 300	27.06.18

ფურცლის შეთანხმება მშენებლობის ნებართვა

შპს არქიბრამ

ARCHIGRAM